

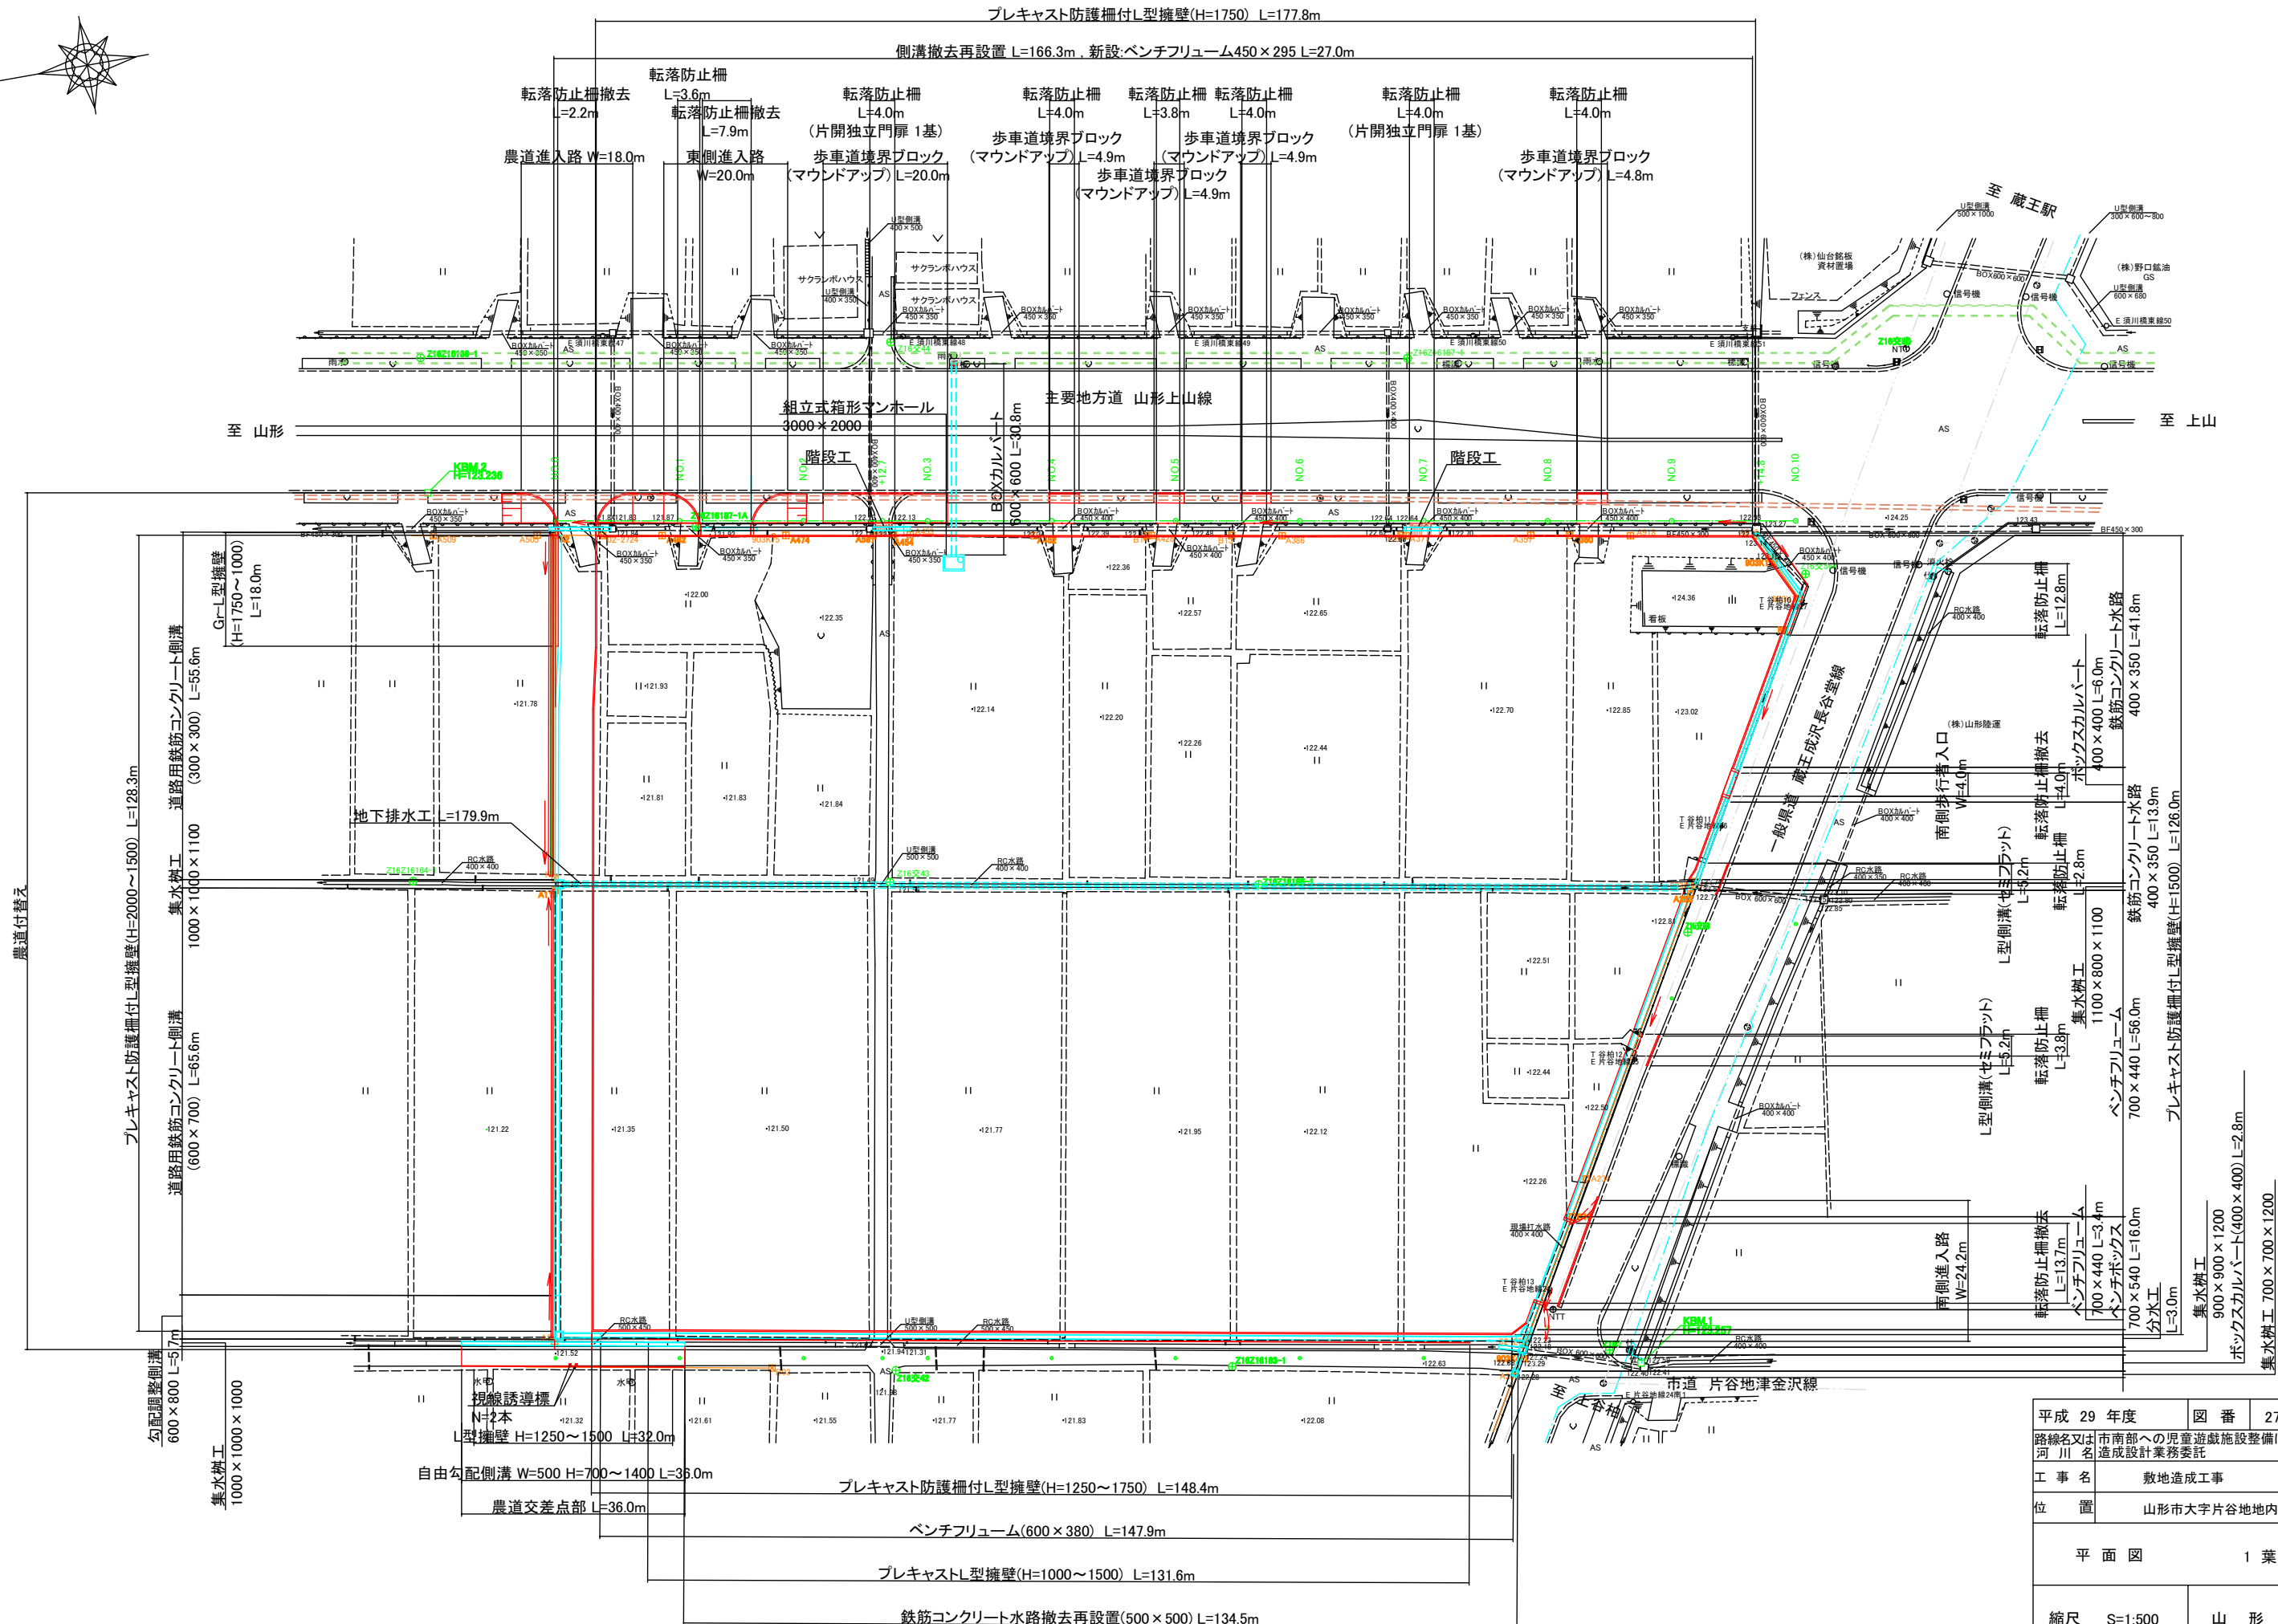


資料6：造成設計図面（抜粋）

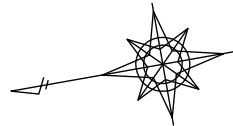

資料6：造成設計図面（抜粋）

NO. 2+12. 70
GH=123. 61
FH=123. 509

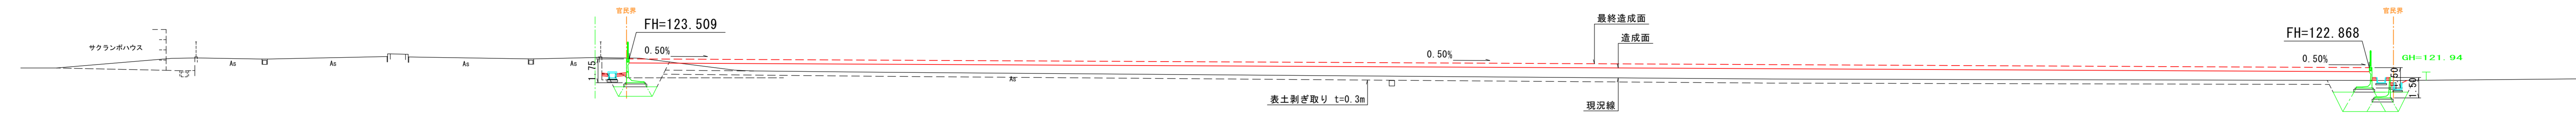

DL=115.00

NO. 2+12. 70(L)

工種	単位	数量
床 層(擁壁)	m ²	4.5
床 層(水路)	m ²	0.3
埋 戻(擁壁)	m ²	1.6
埋 戻(水路)	m ²	0.2
置換盛土	m ²	2.0
積コン	m	1.26


NO. 2+12. 70

工種	単位	数量
表土剥ぎ取り	m ²	36.8
盛土工	m ²	123.6

NO. 2+12. 70(R)

工種	単位	数量
床 層(擁壁)	m ²	11.5
埋 戻(擁壁)	m ²	3.4
置換盛土	m ²	6.3

NO. 2
GH=123. 73
FH=123. 422

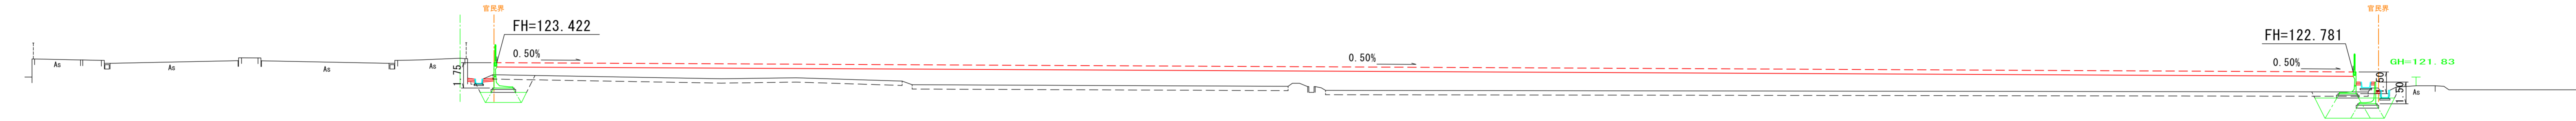

DL=115.00

NO. 2(L)

工種	単位	数量
床 層(擁壁)	m ²	6.1
床 層(水路)	m ²	0.2
埋 戻(擁壁)	m ²	3.0
埋 戻(水路)	m ²	-
置換盛土	m ²	2.0
積コン	m	1.37


NO. 2

工種	単位	数量
表土剥ぎ取り	m ²	36.9
盛土工	m ²	168.6

NO. 2(R)

工種	単位	数量
床 層(擁壁)	m ²	9.1
埋 戻(擁壁)	m ²	1.8
置換盛土	m ²	6.0

NO. 1
GH=123. 57
FH=123. 286

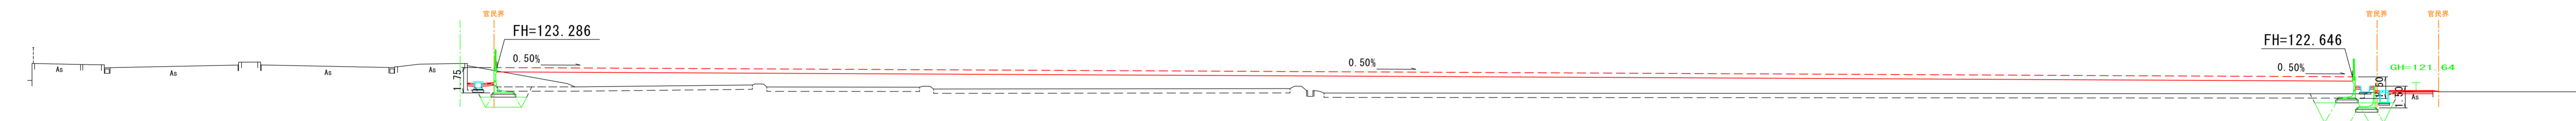

DL=115.00

NO. 1(L)

工種	単位	数量
床 層(擁壁)	m ²	4.6
床 層(水路)	m ²	0.3
埋 戻(擁壁)	m ²	1.7
埋 戻(水路)	m ²	0.1
置換盛土	m ²	2.0
積コン	m	1.28


NO. 1

工種	単位	数量
表土剥ぎ取り	m ²	37.0
盛土工	m ²	164.1

NO. 1(R)

工種	単位	数量
床 層(擁壁)	m ²	9.7
埋 戻(擁壁)	m ²	2.6
置換盛土	m ²	5.7

NO. 0
GH=123. 45
FH=123. 150

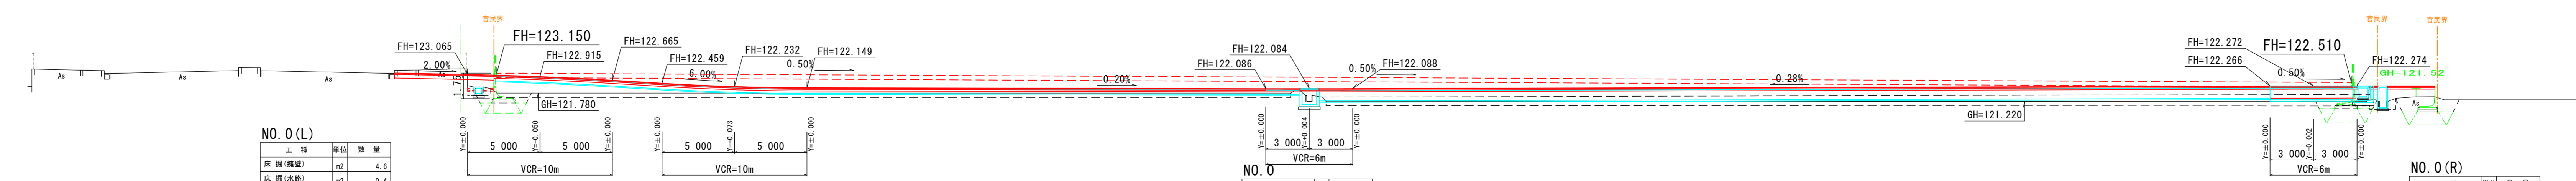

DL=115.00

NO. 0(L)

工種	単位	数量
床 層(擁壁)	m ²	4.6
床 層(水路)	m ²	0.4
埋 戻(擁壁)	m ²	1.7
埋 戻(水路)	m ²	0.1
置換盛土	m ²	2.0
積コン	m	1.26

NO. 0

工種	単位	数量
表土剥ぎ取り	m ²	37.0
盛土工	m ²	174.4
特殊盛土(舗装)	m ²	108.8

NO. 0(R)

工種	単位	数量
床 層(擁壁)	m ²	5.2
埋 戻(擁壁)	m ²	1.4
置換盛土	m ²	3.2


NO. 0(R)農道

工種	単位	数量
床 層(擁壁)	m ²	6.4
床 層(水路)	m ²	0.6
埋 戻(擁壁)	m ²	3.3
埋 戻(水路)	m ²	0.5
置換盛土	m ²	2.7
特殊盛土	m ²	1.9
舗装砕石工	m	2.42

NO. 0~NO. 2+12. 70

平成 29 年度	図 番	27 葉 3
路線名又は河川名	市南部への児童遊戯施設整備に係る造成設計業務委託	
工事名	敷地造成工事	
位置	山形市大字片谷地内	
横 断 面 図 3 葉 1		
縮 尺	1 : 200	山 形 市

資料6：造成設計図面（抜粋）

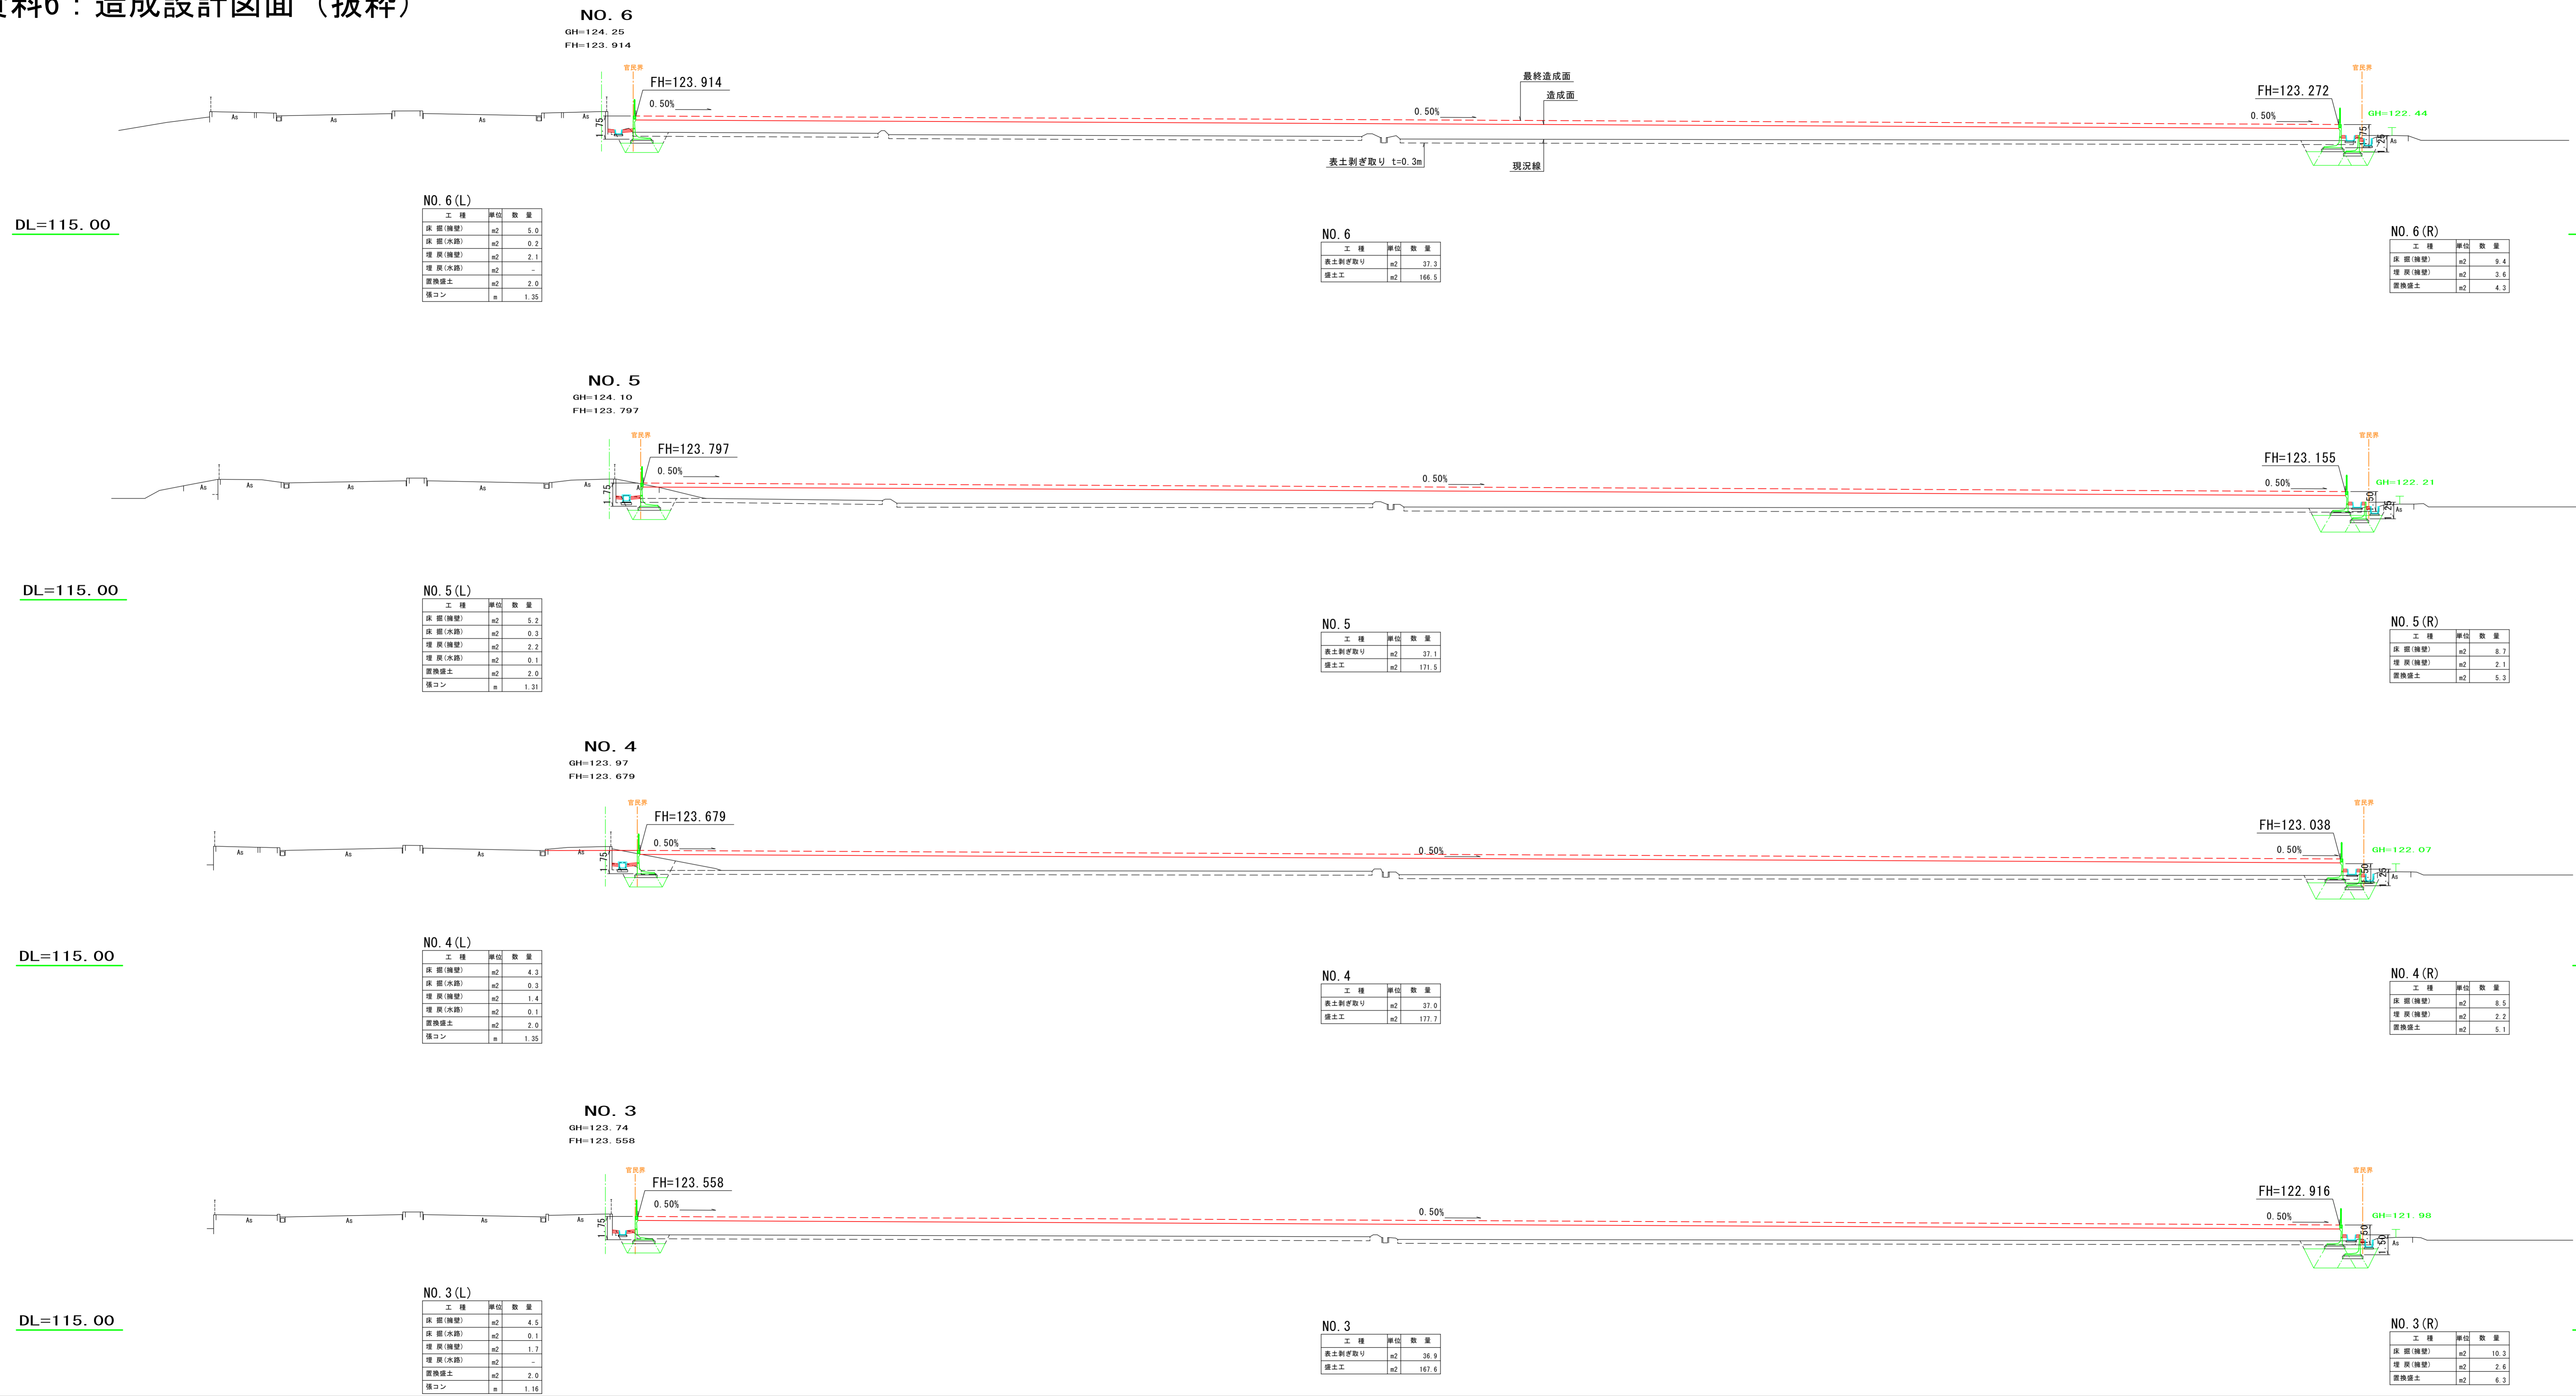

DL=115.00

DL=115.00

DL=115.00

DL=115.00

NO. 6 (L)

工種	単位	数量
床版(擁壁)	m ²	5.0
床版(水路)	m ²	0.2
埋戻(擁壁)	m ³	2.1
埋戻(水路)	m ³	-
置換保土	m ²	2.0
積コン	m	1.35

NO. 6

工種	単位	数量
表土剥ぎ取り	m ²	37.3
保土工	m ²	166.5

NO. 6 (R)

工種	単位	数量
床版(擁壁)	m ²	8.4
埋戻(擁壁)	m ³	3.4
置換保土	m ²	4.3

NO. 5 (L)

工種	単位	数量
床版(擁壁)	m ²	5.2
床版(水路)	m ²	0.3
埋戻(擁壁)	m ³	2.2
埋戻(水路)	m ³	0.1
置換保土	m ²	2.0
積コン	m	1.31

NO. 5

工種	単位	数量
表土剥ぎ取り	m ²	37.1
保土工	m ²	171.5

NO. 5 (R)

工種	単位	数量
床版(擁壁)	m ²	8.7
埋戻(擁壁)	m ³	2.1
置換保土	m ²	5.3

NO. 4 (L)

工種	単位	数量
床版(擁壁)	m ²	4.3
床版(水路)	m ²	0.3
埋戻(擁壁)	m ³	1.4
埋戻(水路)	m ³	0.1
置換保土	m ²	2.0
積コン	m	1.35

NO. 4

工種	単位	数量
表土剥ぎ取り	m ²	37.0
保土工	m ²	177.7

NO. 4 (R)

工種	単位	数量
床版(擁壁)	m ²	8.5
埋戻(擁壁)	m ³	2.2
置換保土	m ²	5.1

NO. 3 (L)

工種	単位	数量
床版(擁壁)	m ²	4.5
床版(水路)	m ²	0.1
埋戻(擁壁)	m ³	1.7
埋戻(水路)	m ³	-
置換保土	m ²	3.0
積コン	m	1.16

NO. 3

工種	単位	数量
表土剥ぎ取り	m ²	36.9
保土工	m ²	167.6

NO. 3 (R)


工種	単位	数量
床版(擁壁)	m ²	10.3
埋戻(擁壁)	m ³	2.6
置換保土	m ²	6.3

NO. 3~NO. 6

平成 29 年度	図番	27 葉 4
路線名又は河川名	市南部への児童遊戯施設整備に係る造成設計業務委託	
工事名	敷地造成工事	
位置	山形市大字片谷地内	
横断面図 3 葉 2		
縮尺 1:200	山形市	


資料6：造成設計図面（抜粋）

NO. 10
GH=124.32
FH=

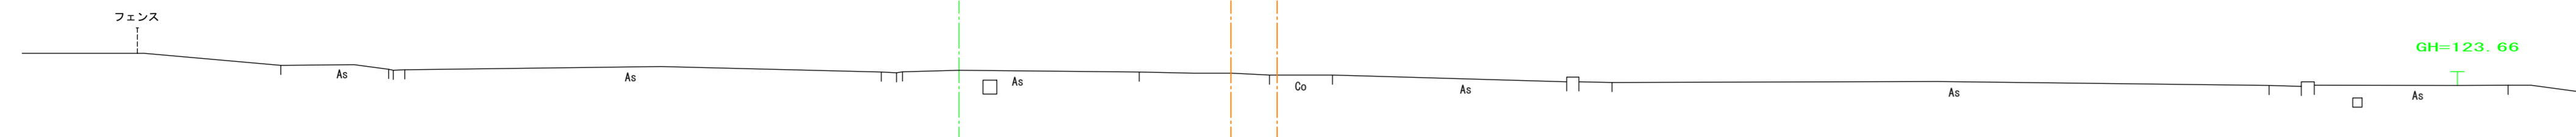

DL=115.00

NO. 9
GH=124.65
FH=124.230

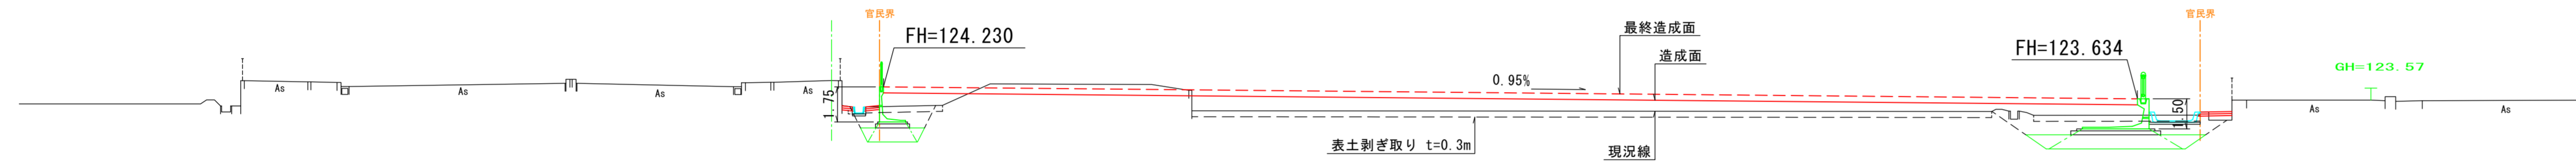

DL=115.00


NO. 9 (L)

工種	単位	数量
床厚(擁壁)	m ²	5.8
床厚(水路)	m ²	0.1
埋戻(擁壁)	m ²	2.8
埋戻(水路)	m ²	-
置換盛土	m ²	2.0
橋コン	m	1.32

NO. 9

工種	単位	数量
表土削き取り	m ²	29.5
盛土工	m ²	64.5

NO. 8
GH=124.45
FH=124.150

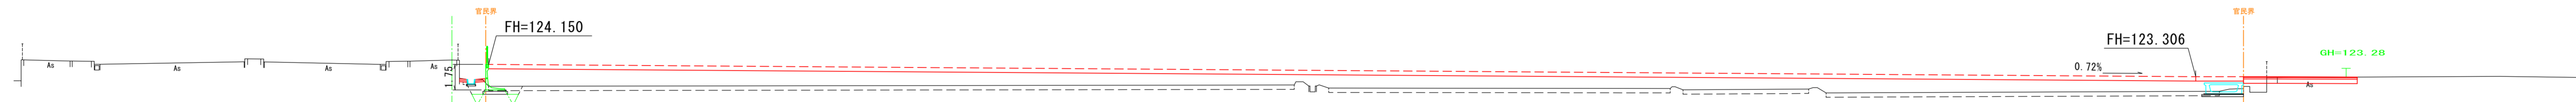

DL=115.00


NO. 8 (L)

工種	単位	数量
床厚(擁壁)	m ²	4.3
床厚(水路)	m ²	0.2
埋戻(擁壁)	m ²	1.5
埋戻(水路)	m ²	-
置換盛土	m ²	2.0
橋コン	m	1.25

NO. 8

工種	単位	数量
表土削き取り	m ²	32.2
盛土工	m ²	156.7

NO. 7
GH=124.34
FH=124.032

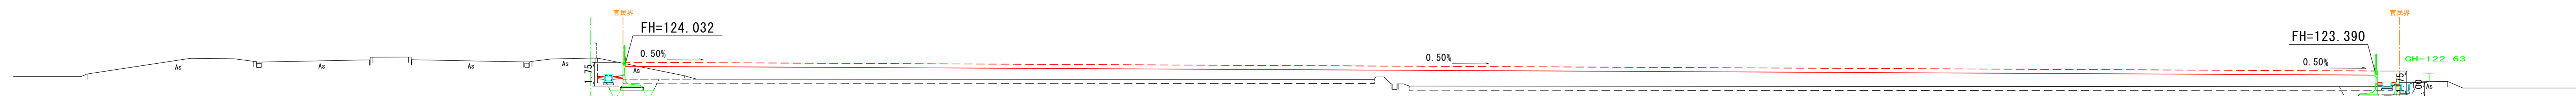

DL=115.00

NO. 7 (L)

工種	単位	数量
床厚(擁壁)	m ²	4.9
床厚(水路)	m ²	0.2
埋戻(擁壁)	m ²	2.0
埋戻(水路)	m ²	0.1
置換盛土	m ²	2.0
橋コン	m	1.32

NO. 7

工種	単位	数量
表土削き取り	m ²	37.1
盛土工	m ²	156.3


NO. 7 (R)

工種	単位	数量
床厚(擁壁)	m ²	8.1
埋戻(擁壁)	m ²	3.3
置換盛土	m ²	3.3


NO. 7~NO. 10

平成 29 年度	図番	27 葉 5
路線名又は河川名	市南部への児童遊戯施設整備に係る造成設計業務委託	
工事名	敷地造成工事	
位置	山形市大字片谷地内	
横断面図 3 葉 3		
縮尺	1 : 200	山形市

南側（排水構造物工）縦横断図

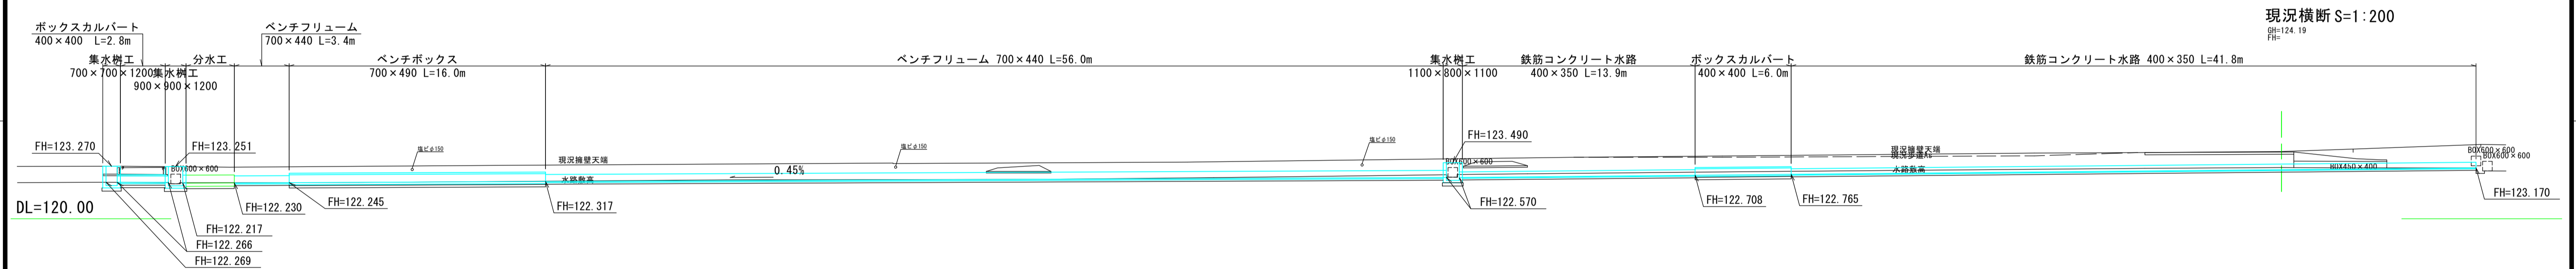


集水樹工詳細図 S=1:25
1100 × 800 × 1100

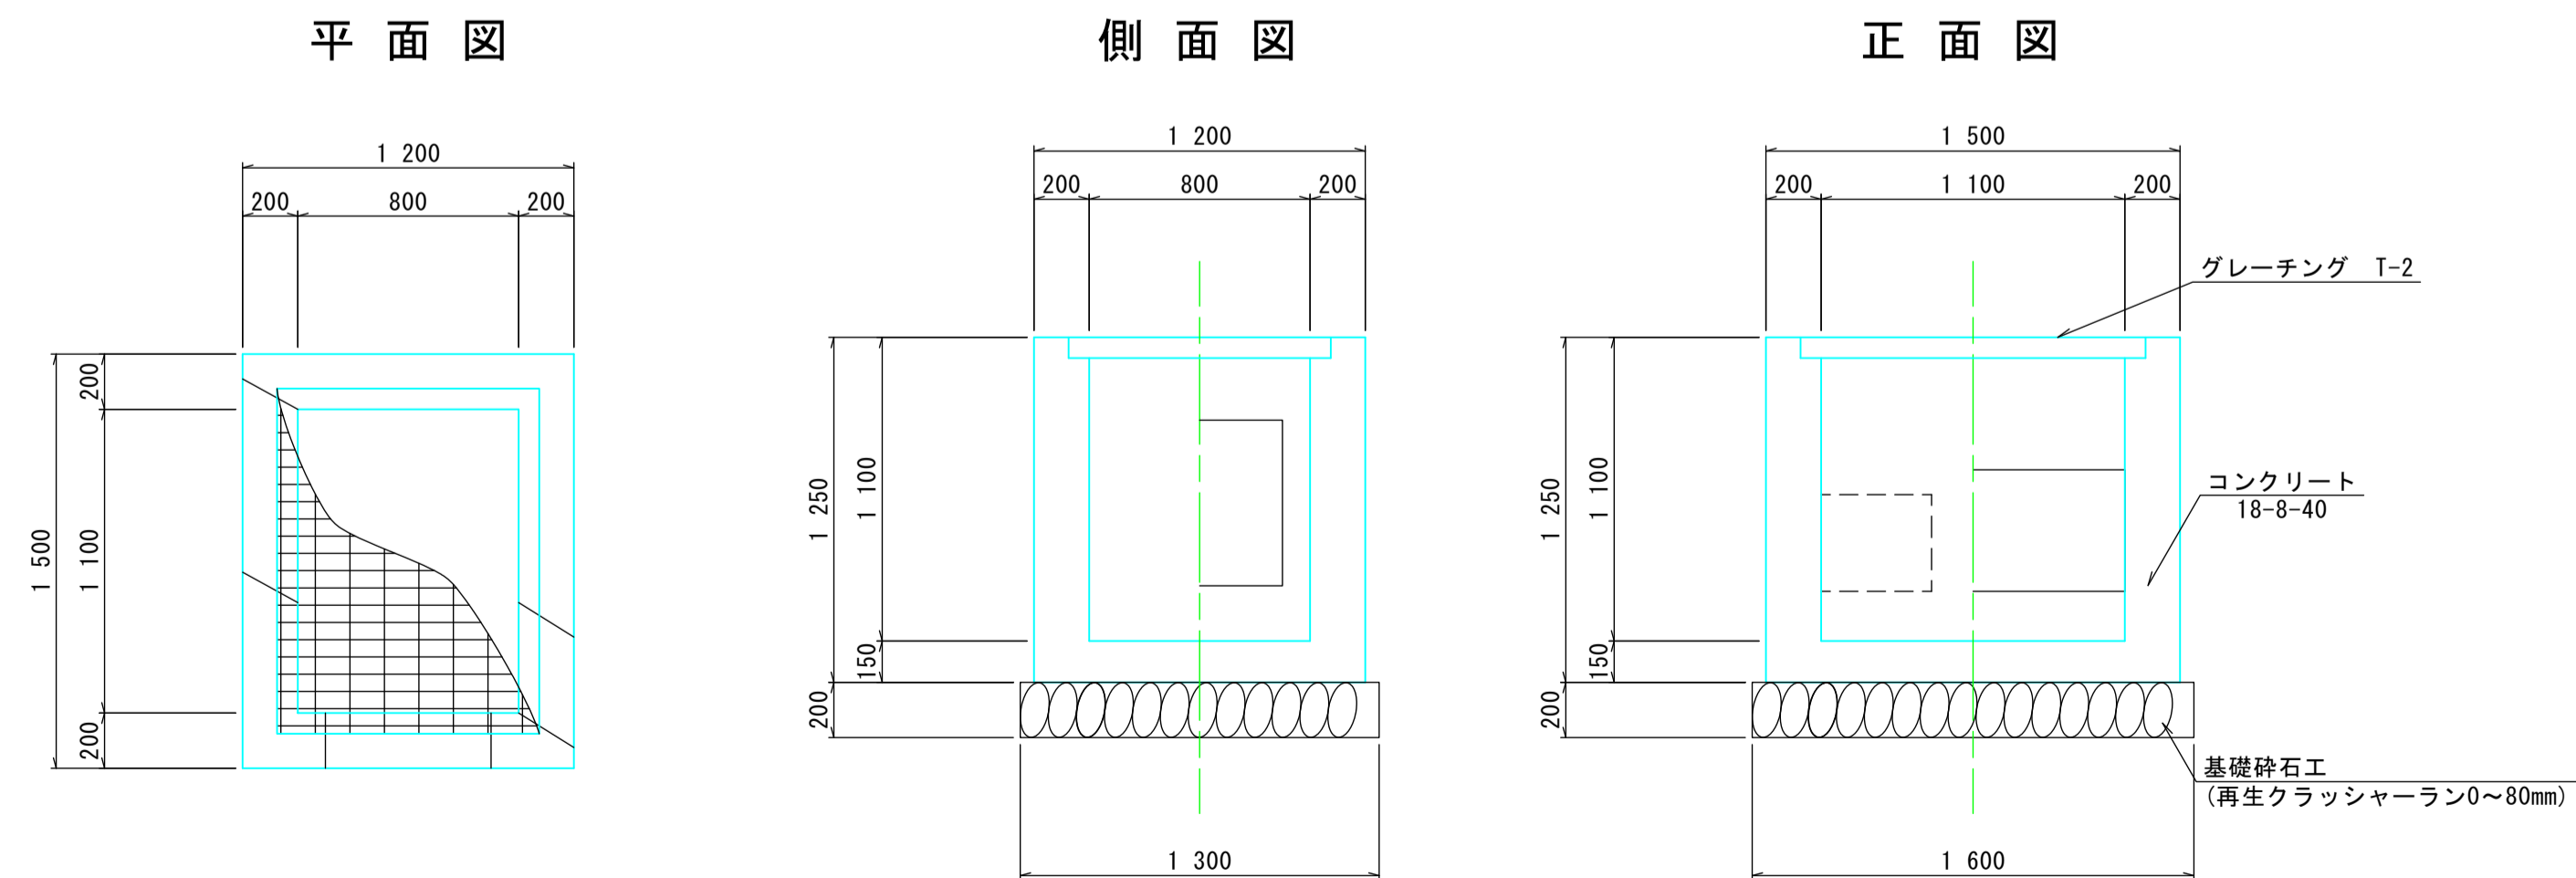

平成 29 年度	図 番	27 葉 6
路線名又は 河 川 名	市南部への児童遊戯施設整備に係る 造成設計業務委託	
工 事 名	敷地造成工事	
位 置	山形市大字片谷地内	
南側（排水構造物工）縦横断図 1 葉 1		
縮尺	S=1:200	山 形 市

標準断面図(北側付替え農道 断面)((一)蔵王成沢長谷堂線 右側歩道断面)


位置図 S=1:2,000

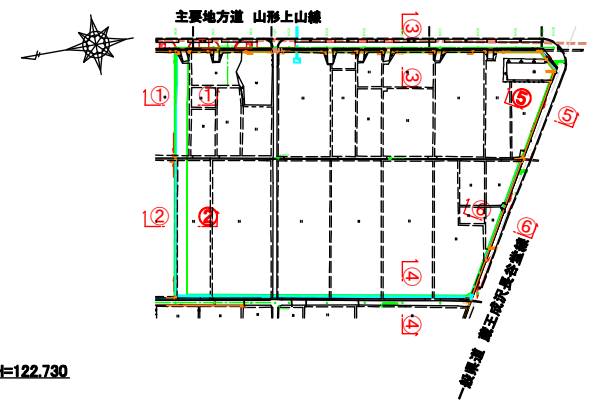

北側付替え農道 断面


(主)山形上山線~中央用水路

①-①

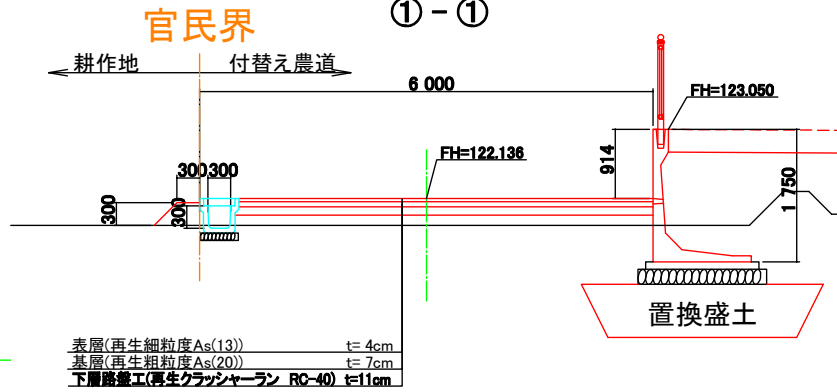


中央用水路~西側農道

②-②

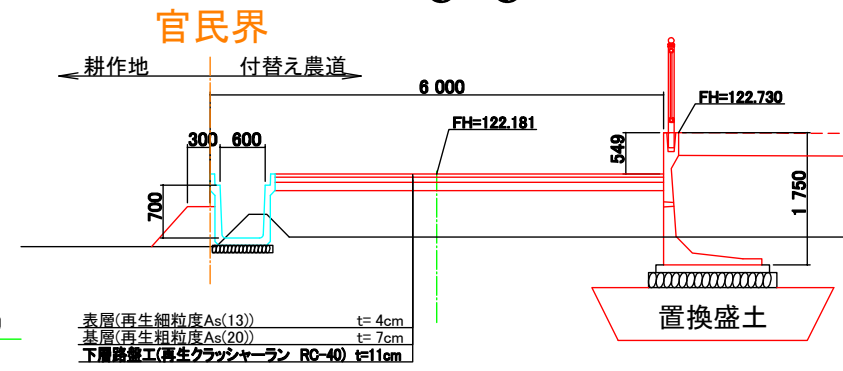


(主)山形上山線 左側歩道わき

③-③

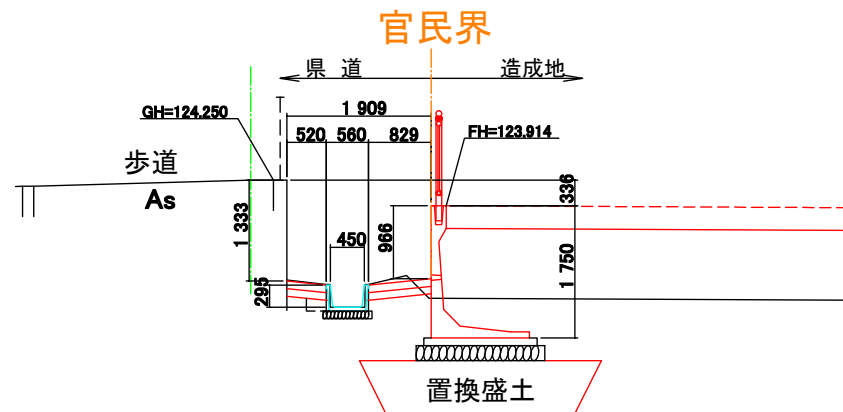

西側農道


④-④

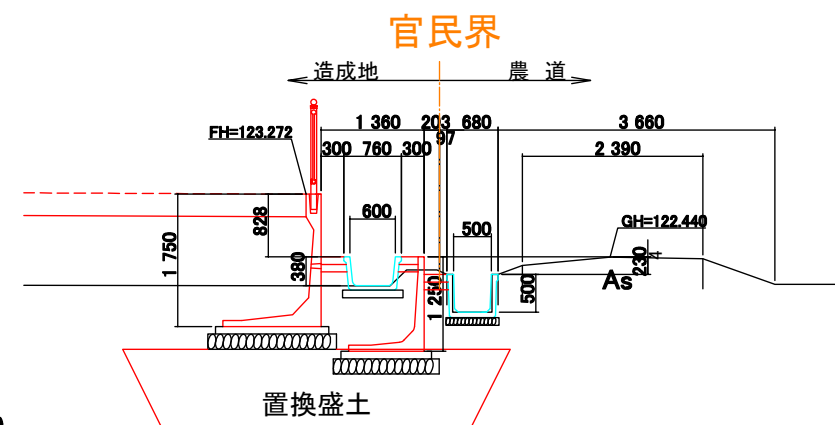

(一)蔵王成沢長谷堂線 右側歩道断面


(主)山形上山線~中央用水路

⑤-⑤

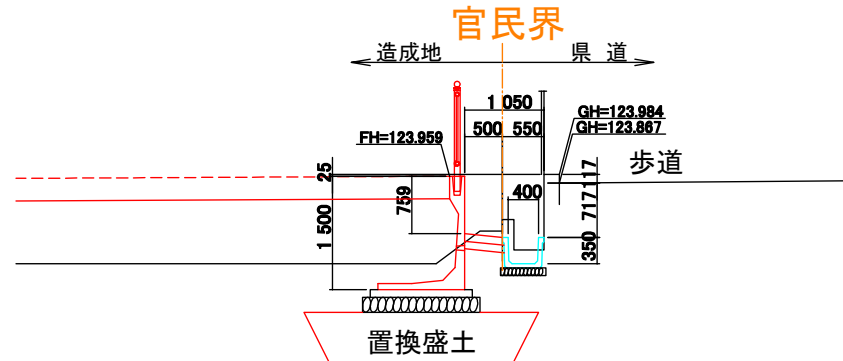

中央用水路~西側農道

⑥-⑥

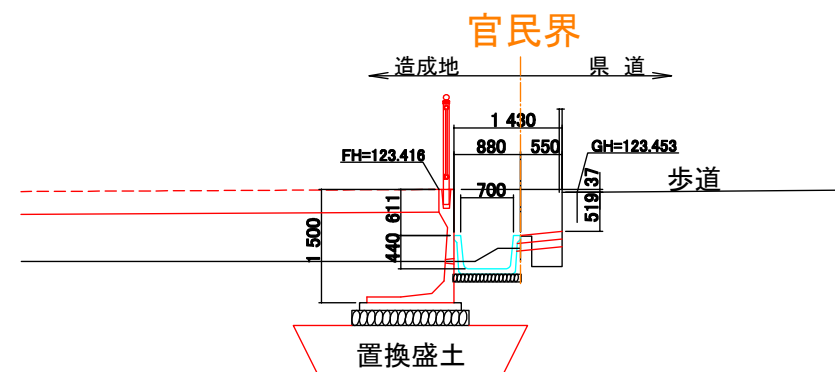

平成 29 年度	図 番	27 葉 1
路線名又は 河 川 名	市南部への児童遊戯施設整備に係る 造成設計業務委託	
工 事 名	敷地造成工事	
位 置	山形市大字片谷地地内	
標準断面図		
(北側付替え農道 断面)		1 葉 1
(一)蔵王成沢長谷堂線 右側歩道断面		
縮 尺	S=1:50	山 形 市