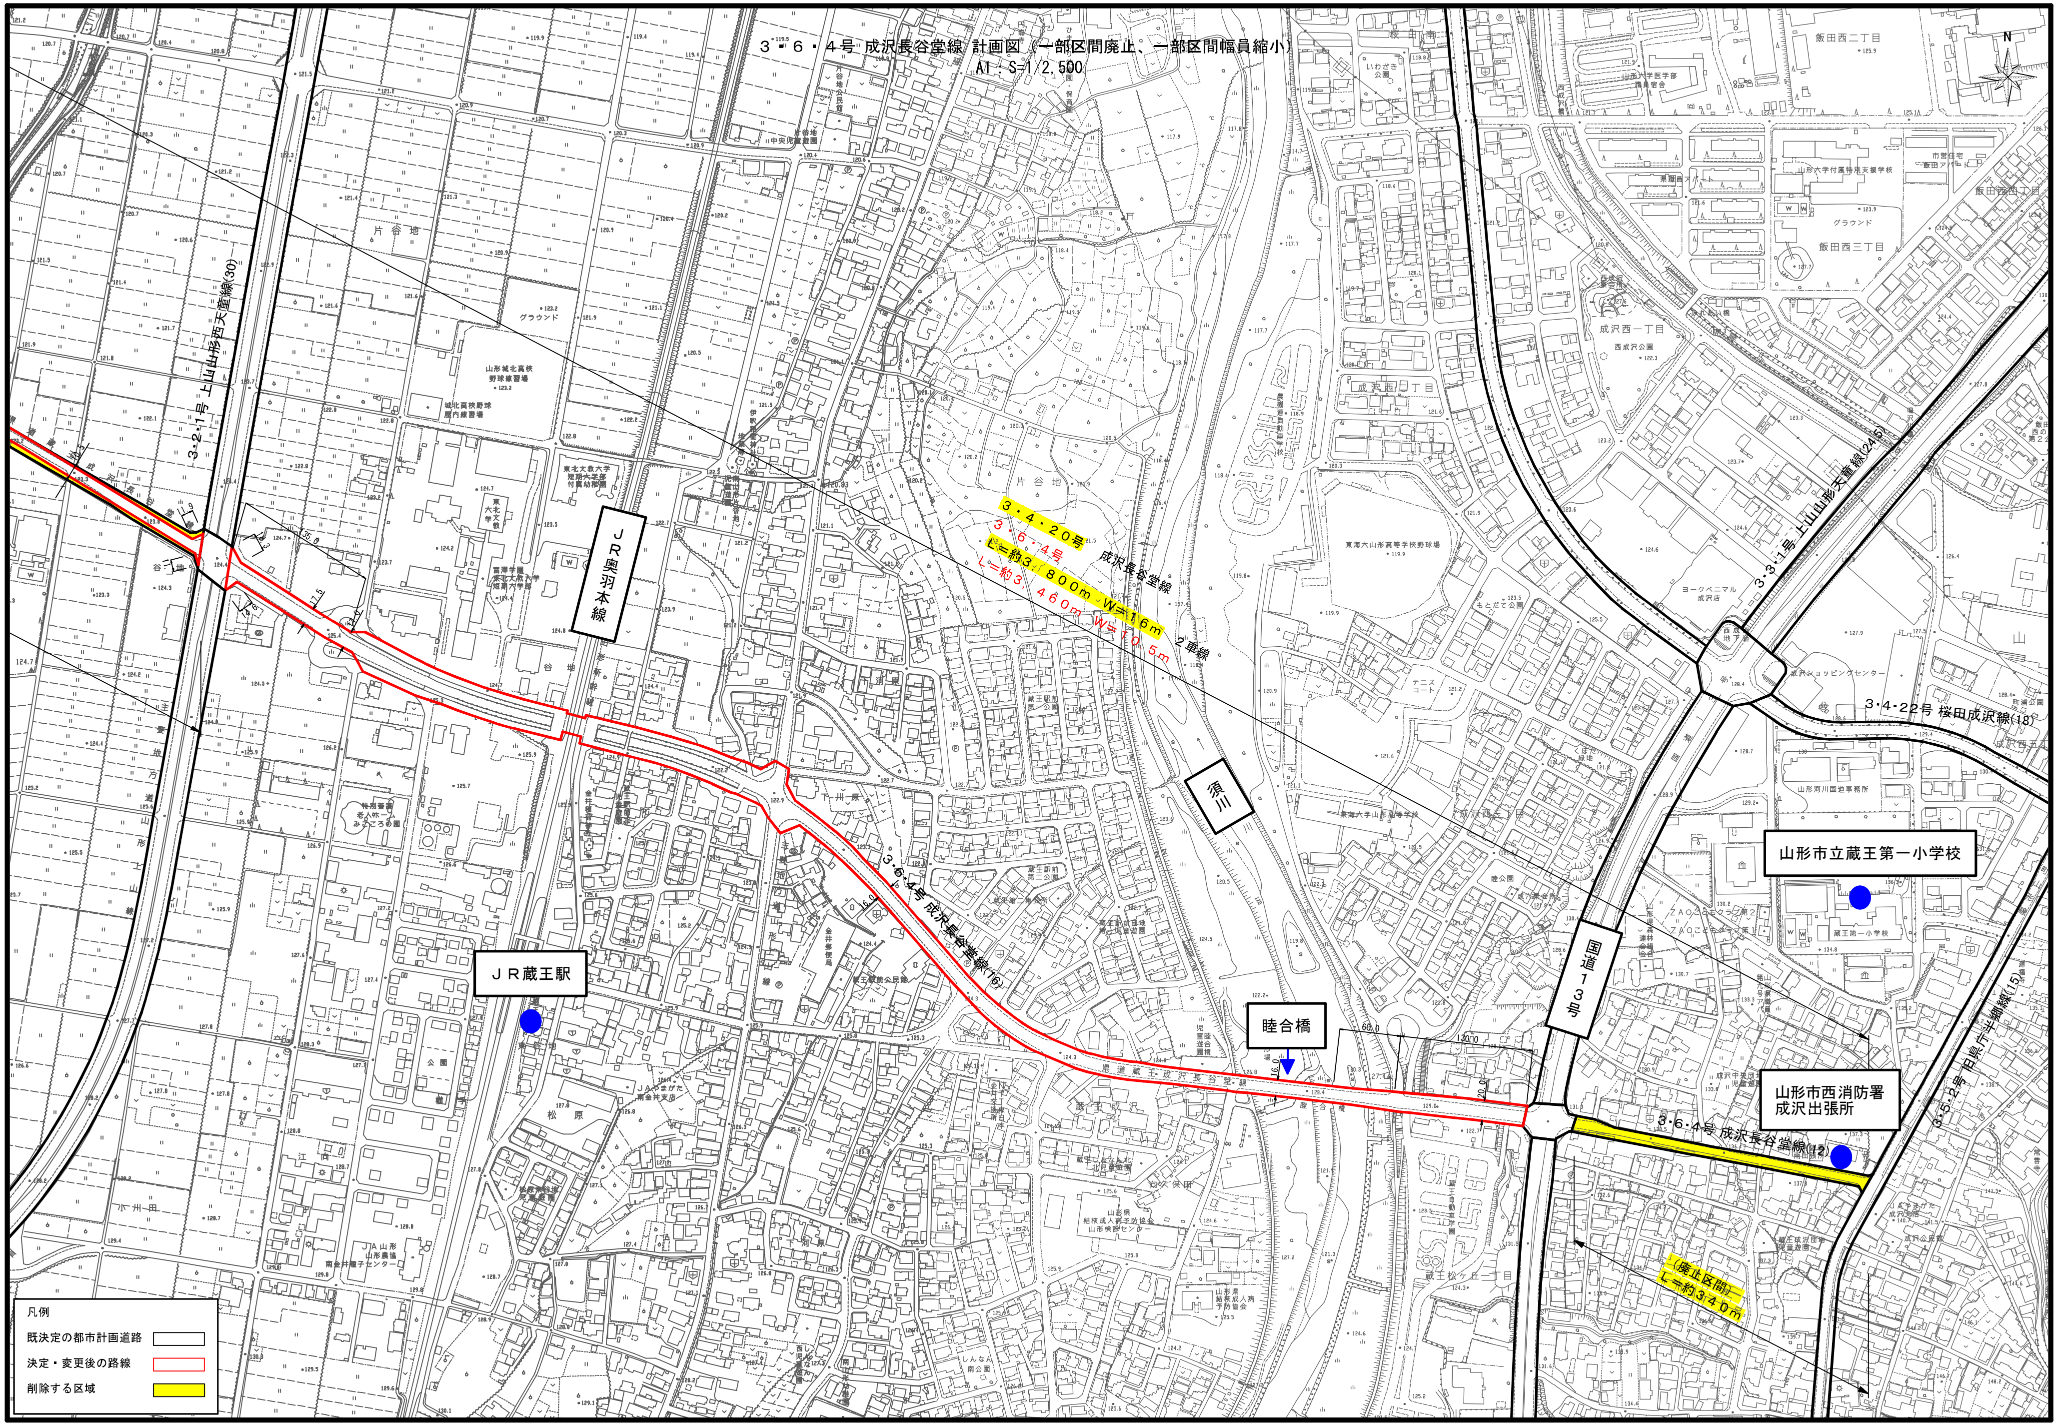
３・６・４号 成沢長谷堂線 計画図（一部区間廃止、一部区間幅員縮小）
A1：S=1/2,500
３・４・20号
３・６・４号
L=約３，800m W=16m
L=約３，460m W=10.5m
成沢長谷堂線
２車線
ＪＲ奥羽本線
須川
国道13号
ＪＲ蔵王駅
睦合橋
山形市立蔵王第一小学校
山形市西消防署
成沢出張所
３・６・４号 成沢長谷堂線(16)
３・６・４号 成沢長谷堂線(12)
（廃止区間）
L=約340m
３・２・１号 上山山形西天童線(30)
３・３・１号 上山山形天童線(24.5)
３・４・22号 桜田成沢線(18)
３・５・２号 旧県庁半郷線(15)
凡例
既決定の都市計画道路
決定・変更後の路線
削除する区域

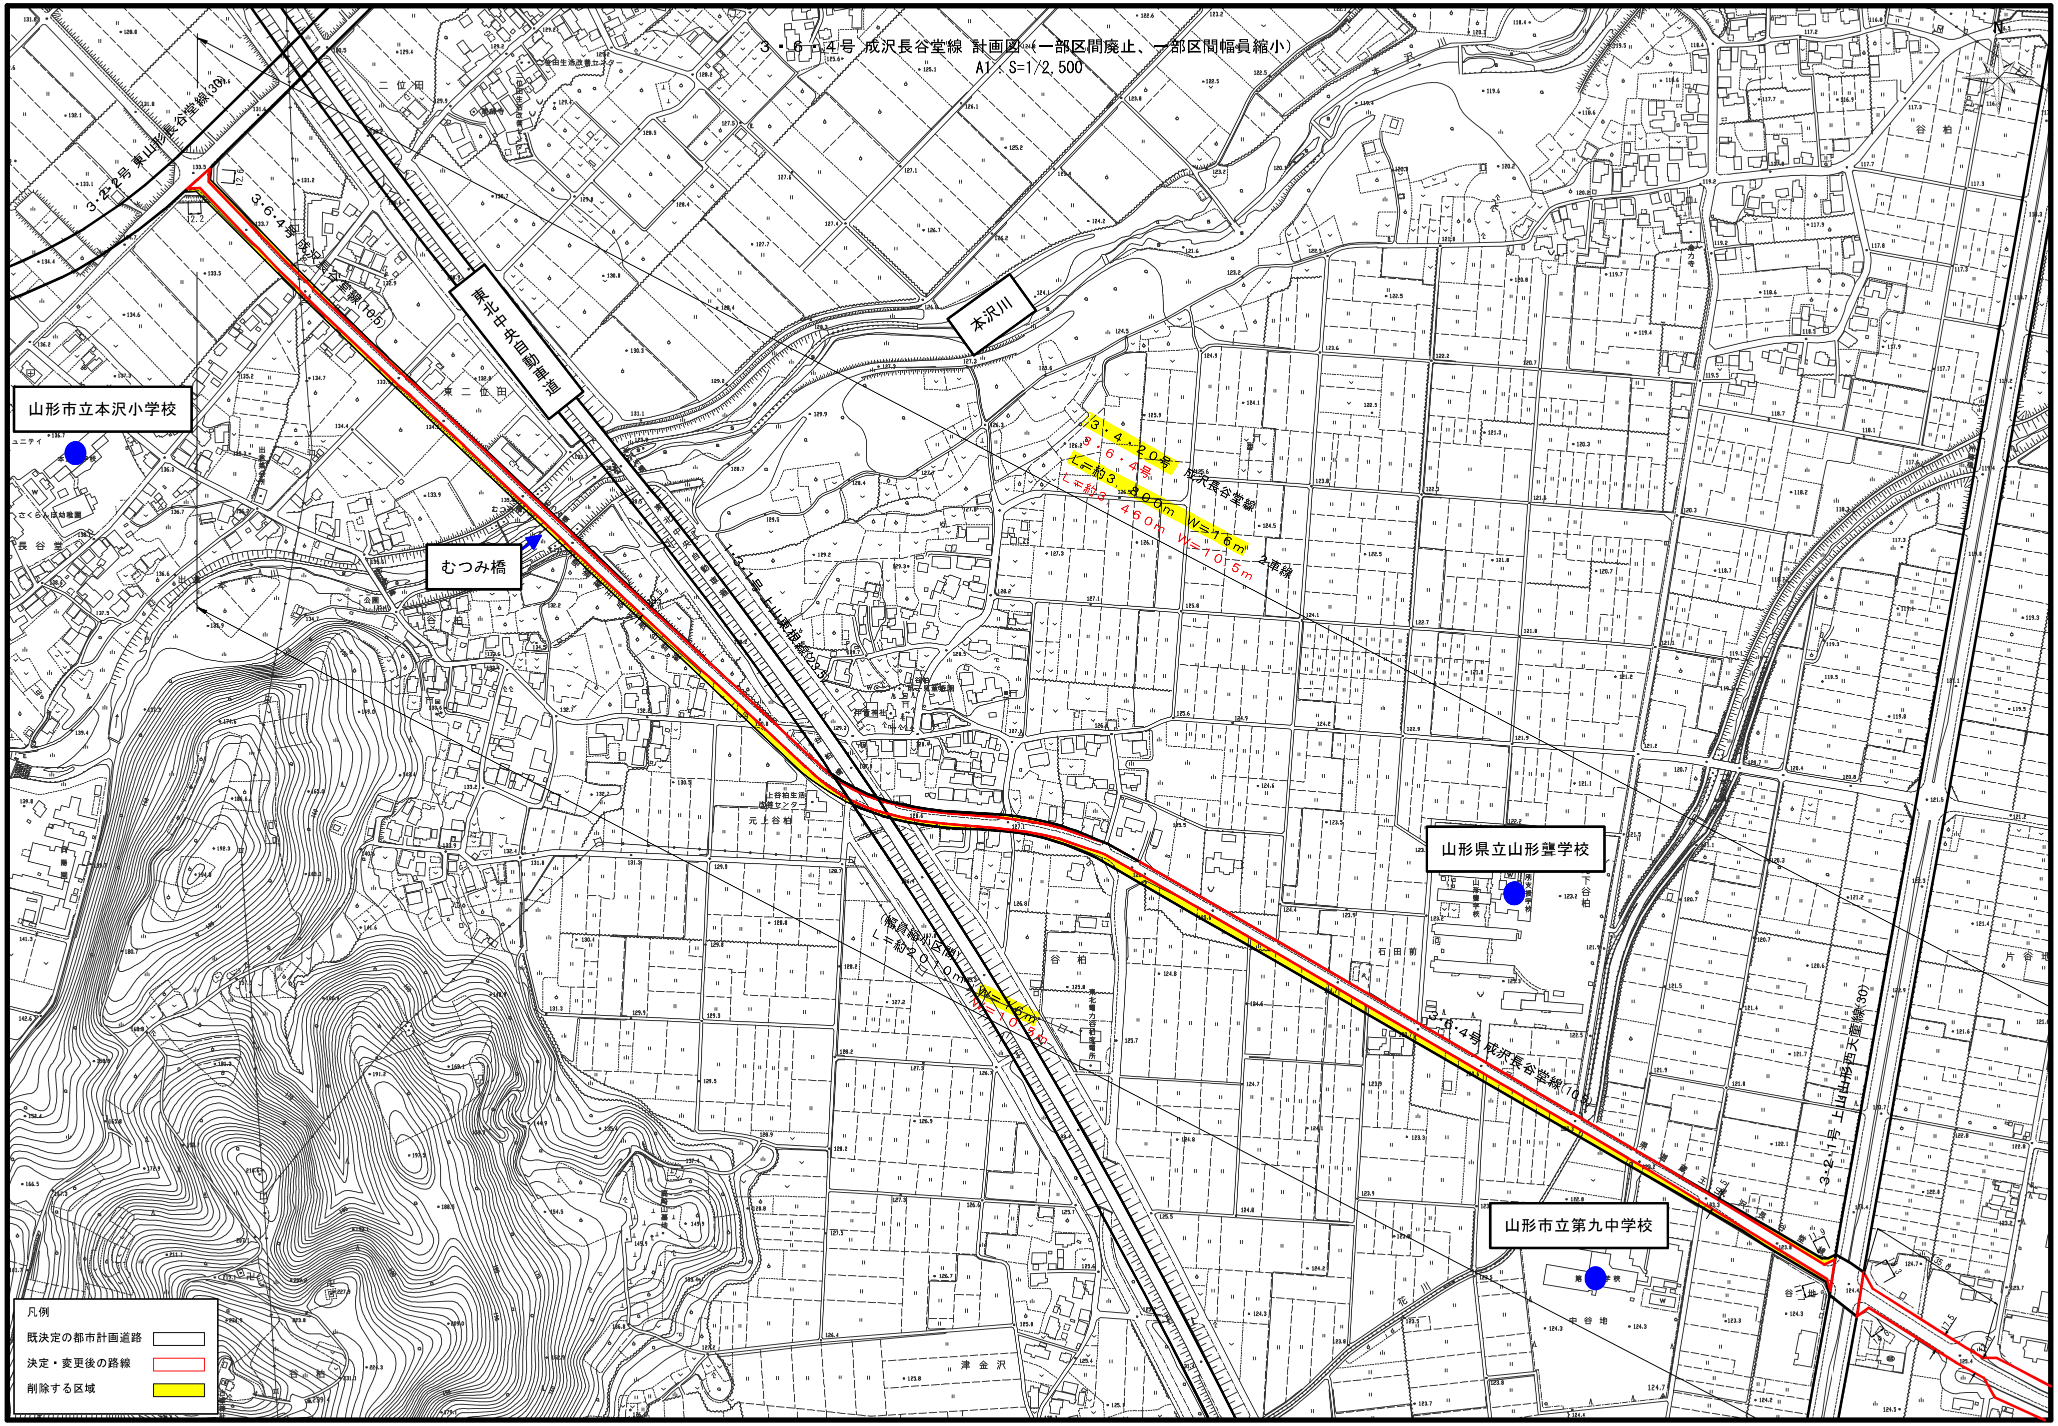
3・6・4号 成沢長谷堂線 計画図（一部区間廃止、一部区間幅員縮小）
A1 S=1/2,500
山形市立本沢小学校
むつみ橋
本沢川
東北中央自動車道
山形県立山形聾学校
山形市立第九中学校
3・6・4号 成沢長谷堂線(10.5)
凡例
既決定の都市計画道路
決定・変更後の路線
削除する区域