


# ■ 中心市街地エリアにおけるゾーニング計画素案

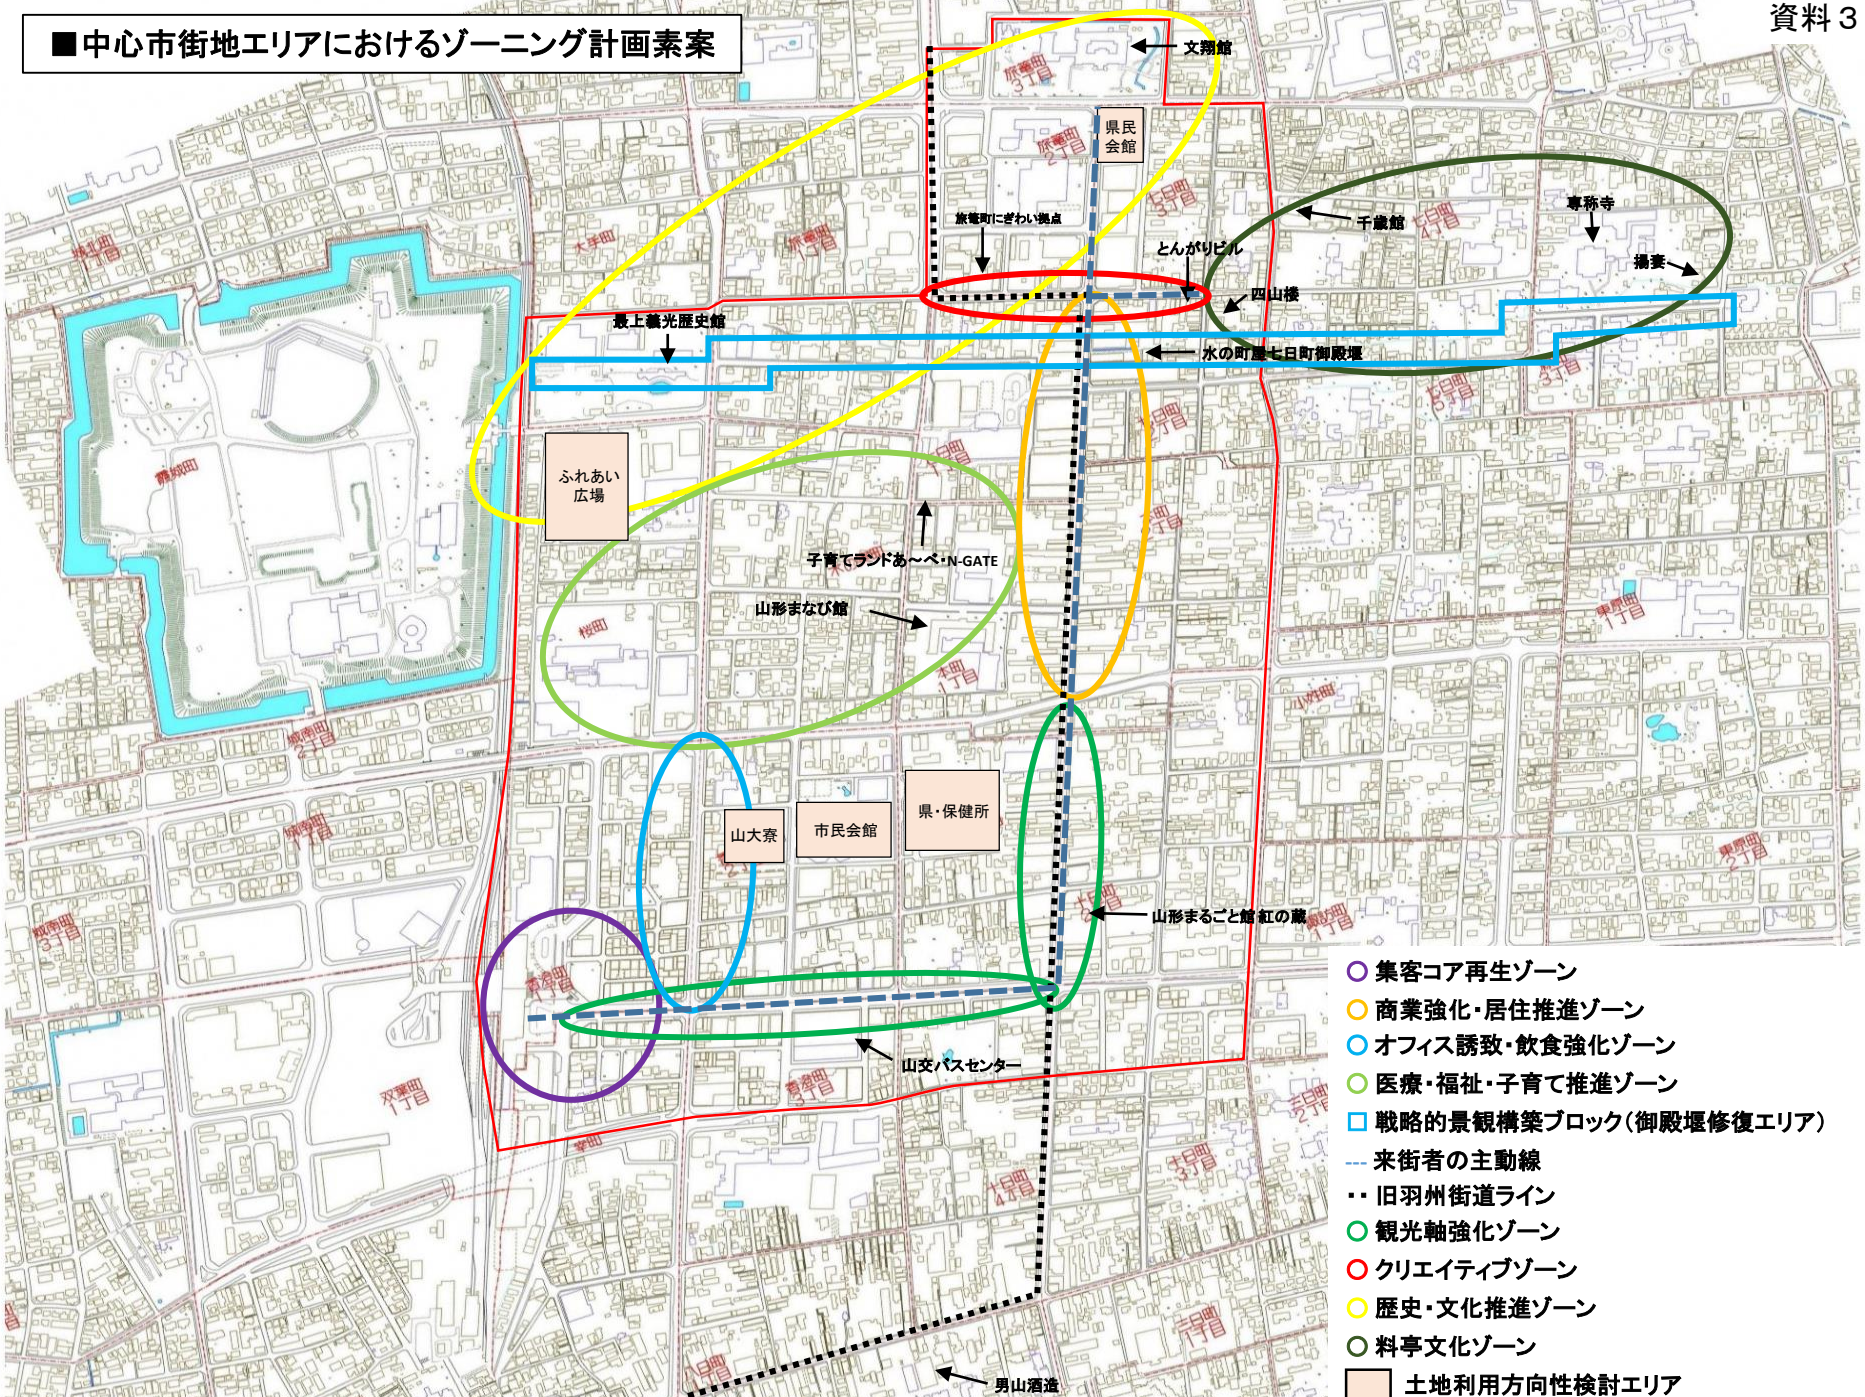

- 集客コア再生ゾーン
- 商業強化・居住推進ゾーン
- オフィス誘致・飲食強化ゾーン
- 医療・福祉・子育て推進ゾーン
- 戦略的景観構築ブロック(御殿堰修復エリア)
- 来街者の主動線
- ⋯ 旧羽州街道ライン
- 観光軸強化ゾーン
- クリエイティブゾーン
- 歴史・文化推進ゾーン
- 料亭文化ゾーン
- 土地利用方向性検討エリア

文翔館

県民会館

旅籠町にぎわい拠点

とんがりビル

千歳館

専称寺

揚妻

四山楼

水の町屋七日御殿裏

最上義光歴史館

ふれあい広場

子育てランドあべ・N-GATE

山形まなび館

山大寮

市民会館

県・保健所

山形まるごと館紅の蔵

山交バスセンター

男山酒造