


4階大会議室 平面図

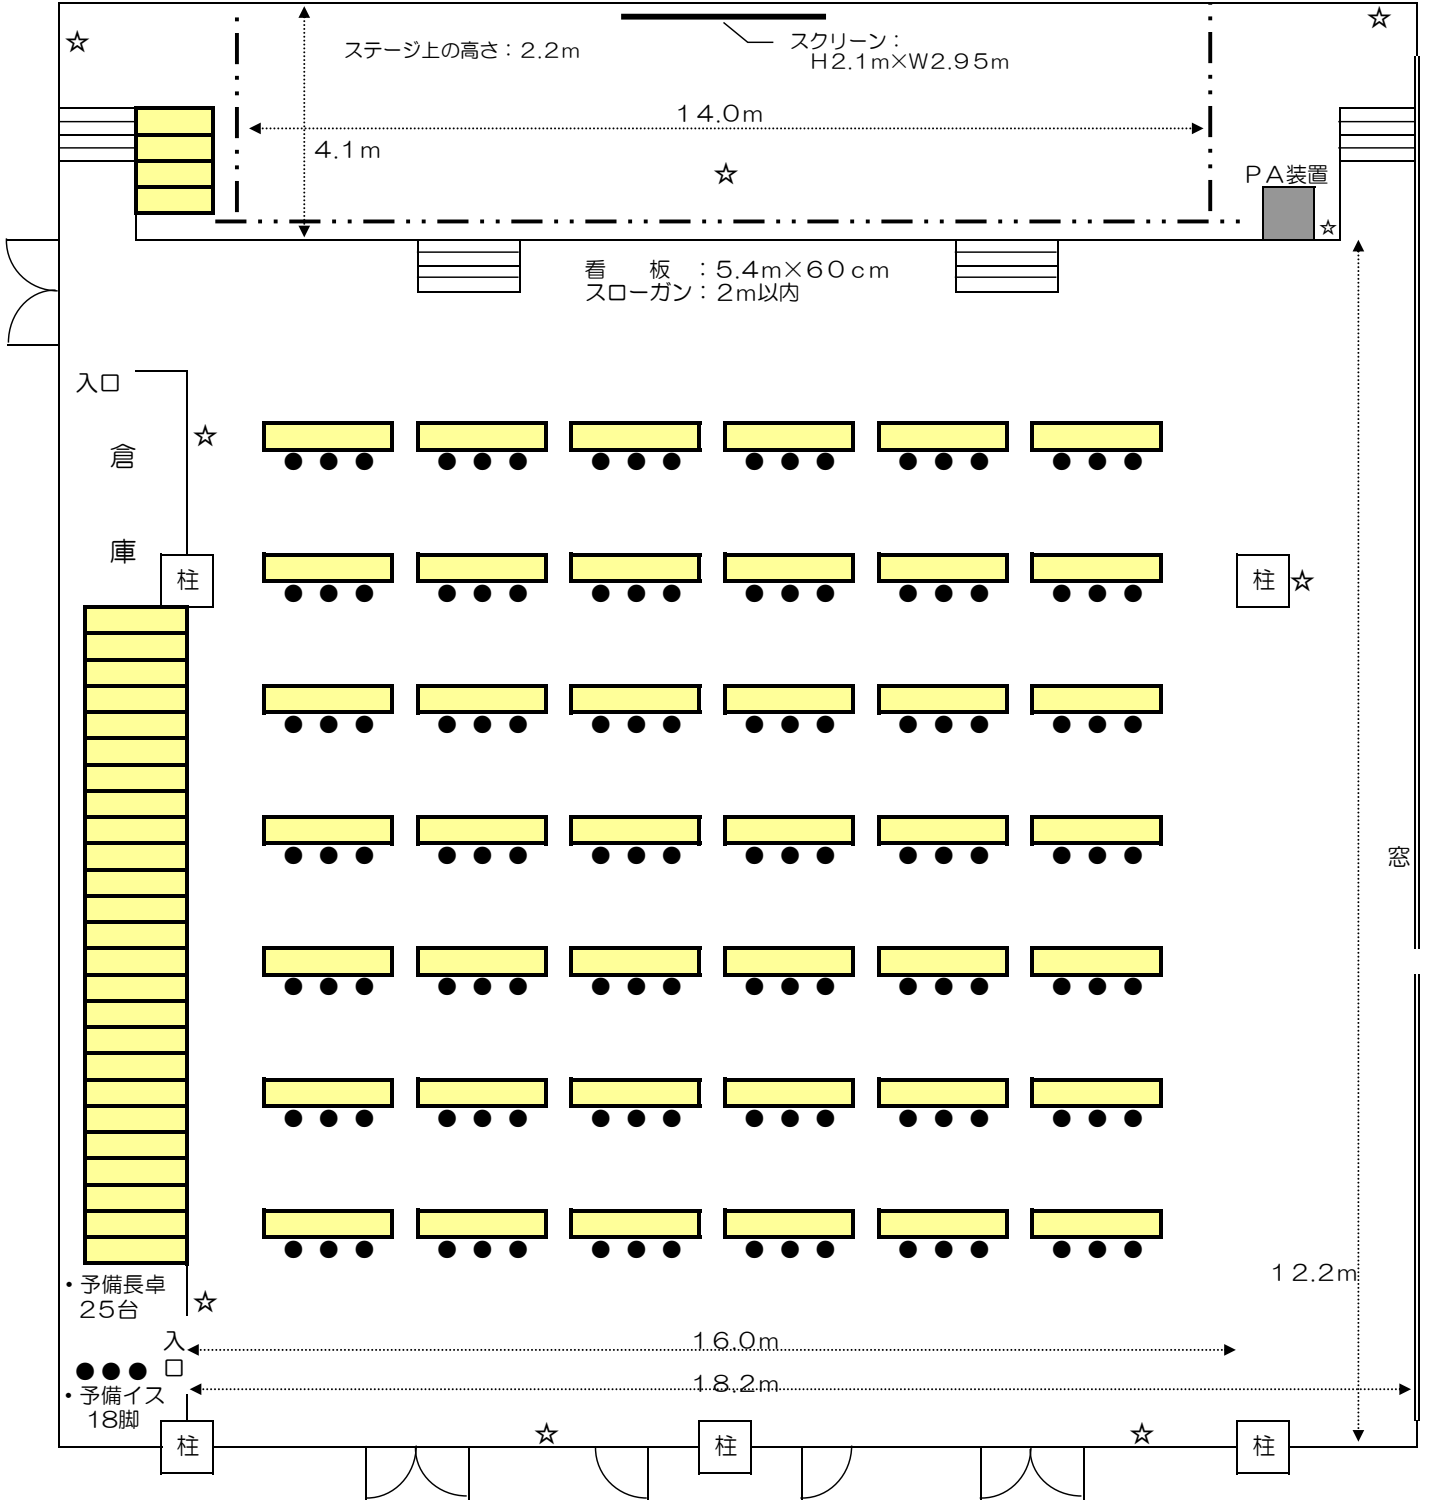

- … 長卓
- … イス
- … 幕
- ☆ … コンセント

・長卓 ⇒ 42台（縦7台×横6台）
 ・イス ⇒ 126脚（長卓1台につき3脚）

整理整頓にご協力お願いします