





このモデルプランは、山形市民会館整備基本構想の策定にあたり、想定した各機能を建設予定地（旧山形県県民会館跡地）に配置できるかシミュレーションしたものであり、今後の設計や建設等を制約するものではありません。


なお、具体的な要求水準等については、令和3年度に実施予定のPPP/PFI手法導入可能性調査において検討を予定しています。

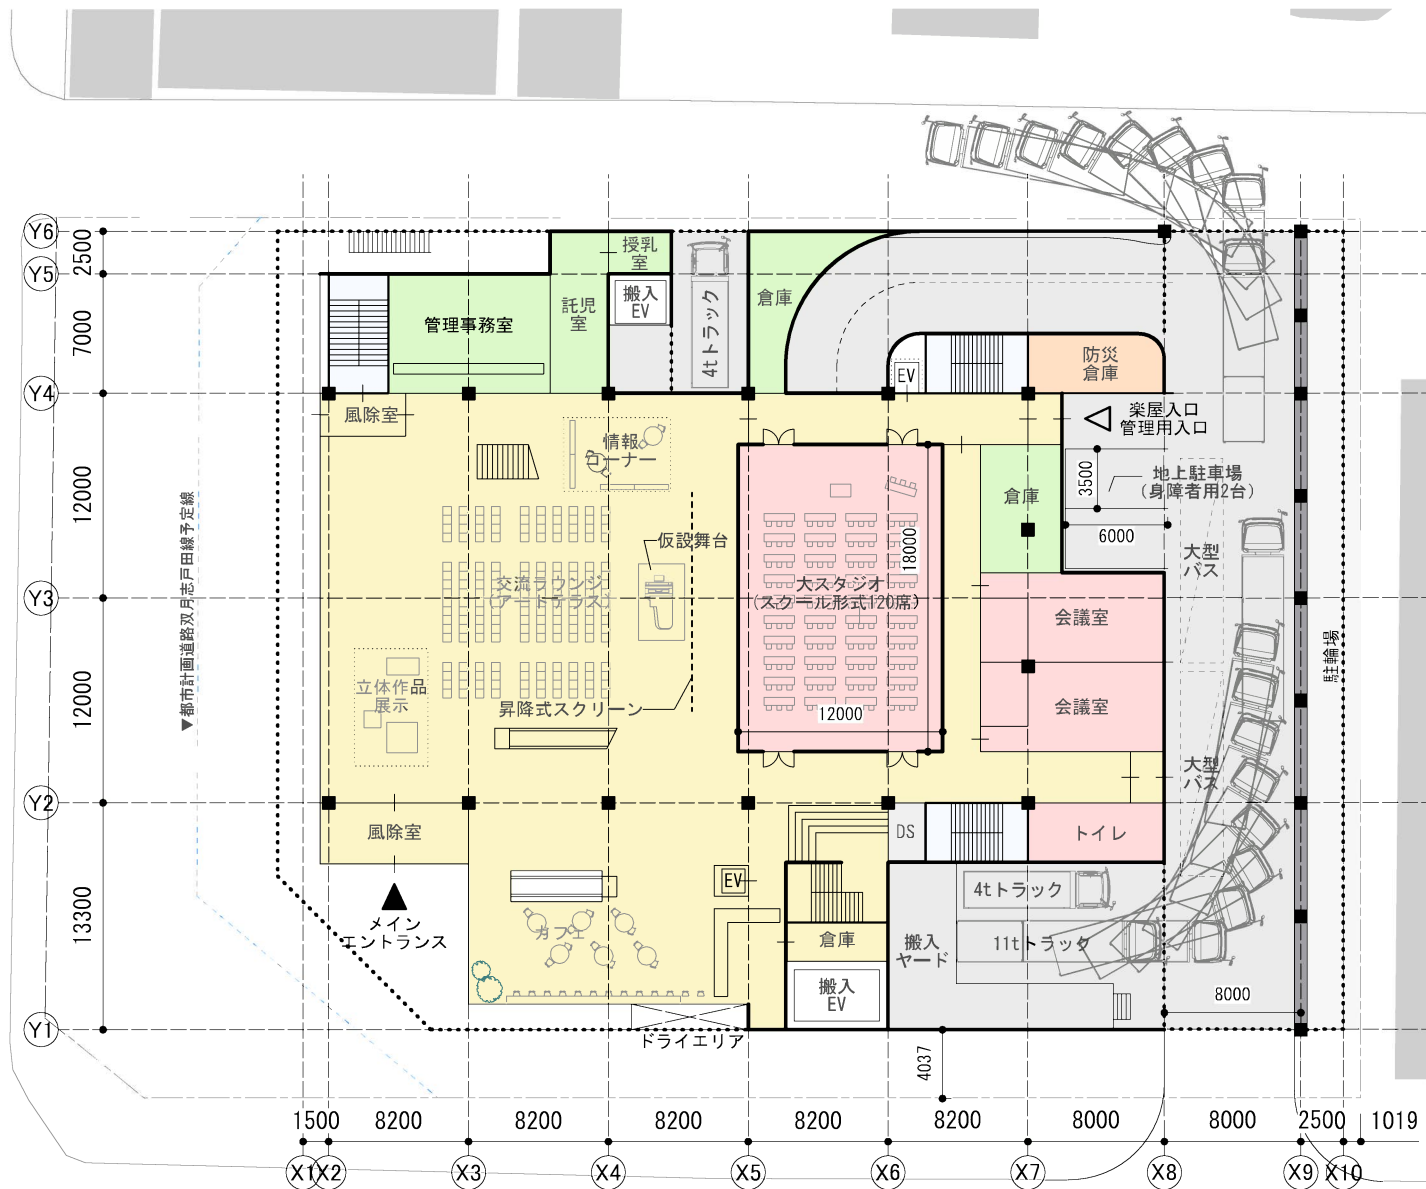

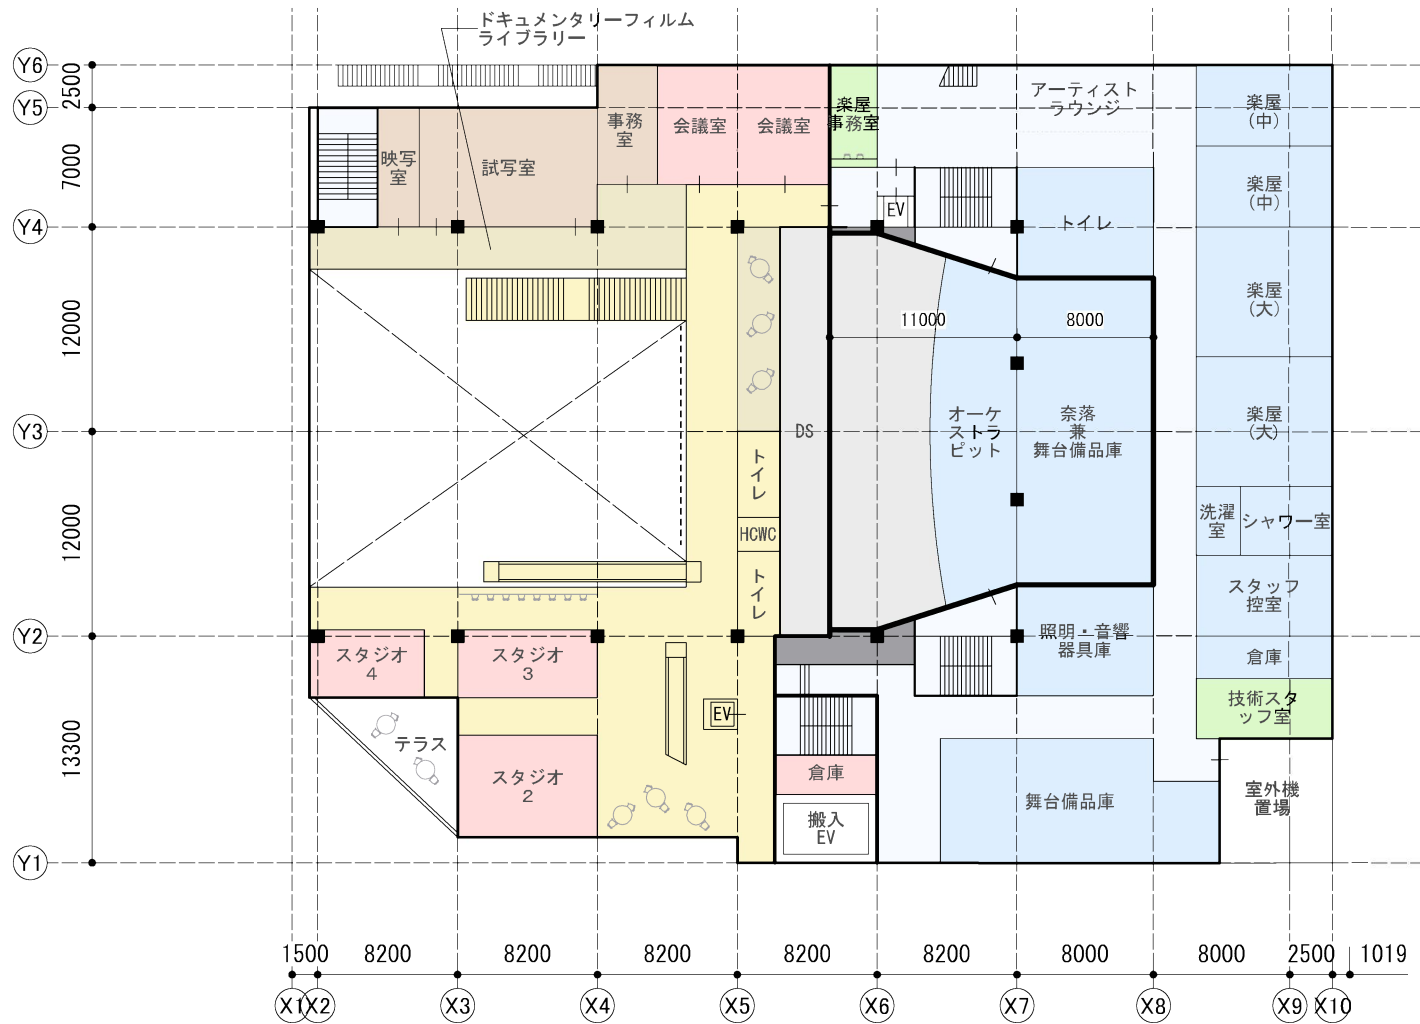

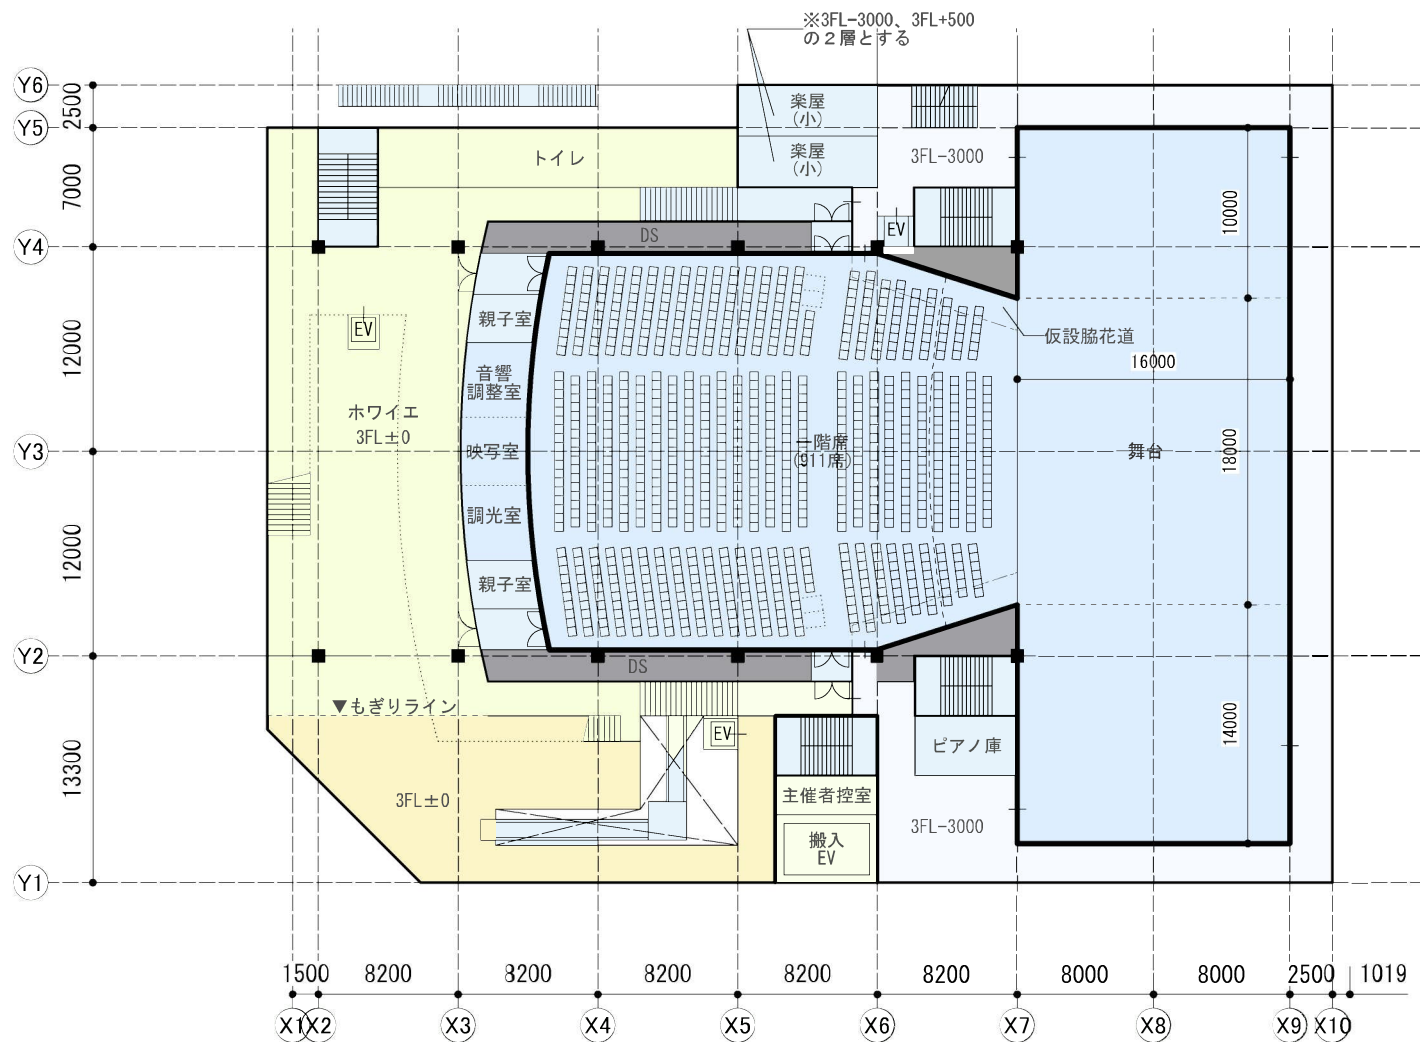

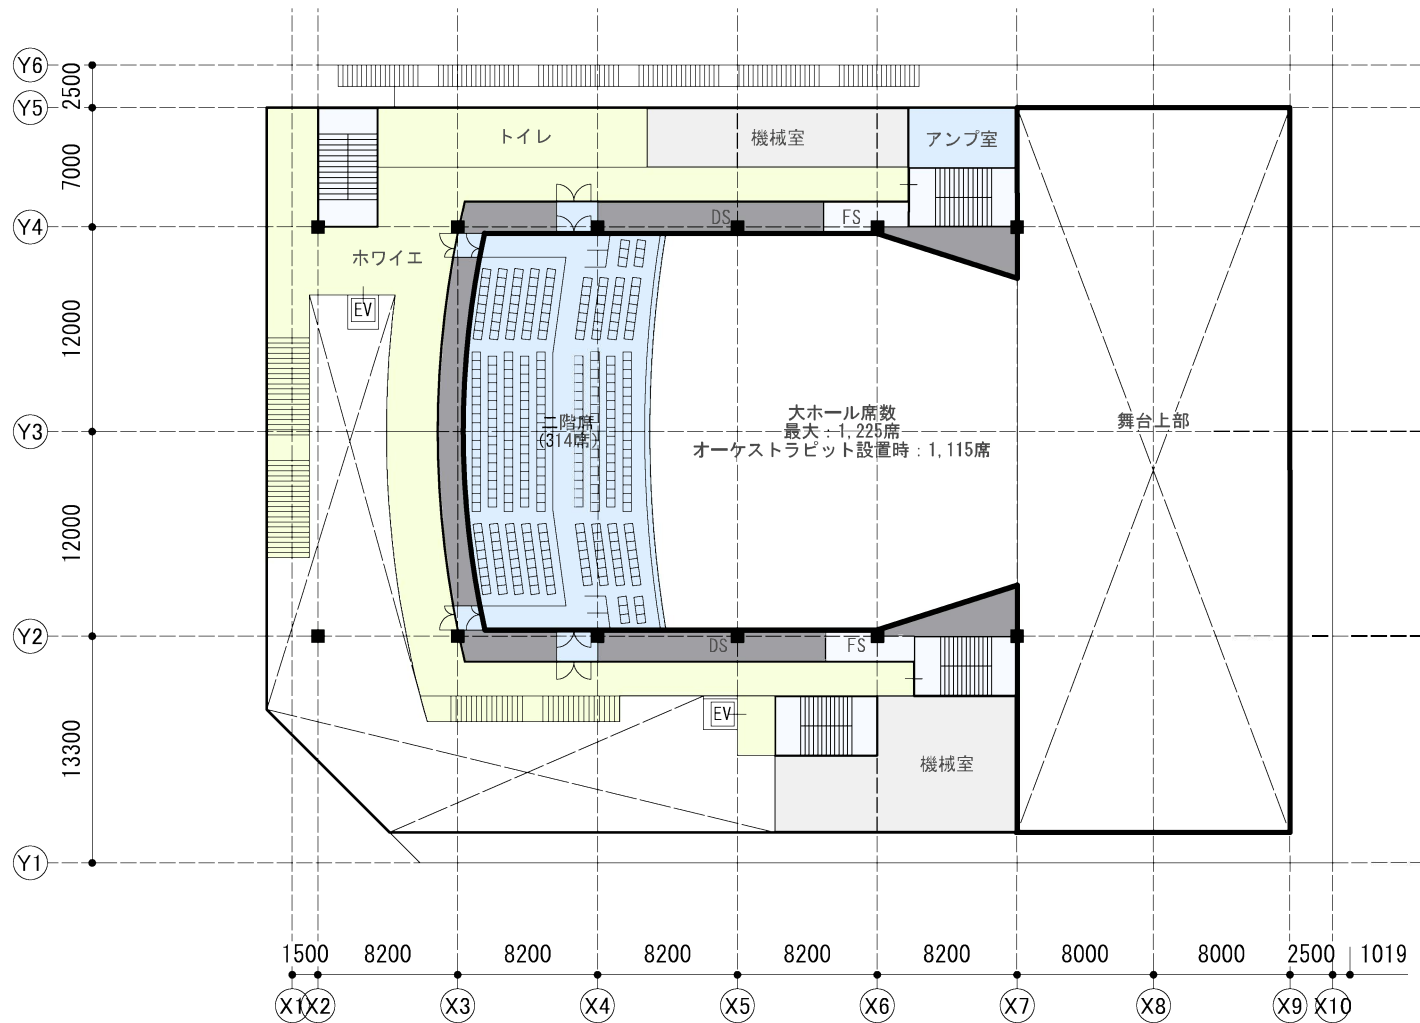

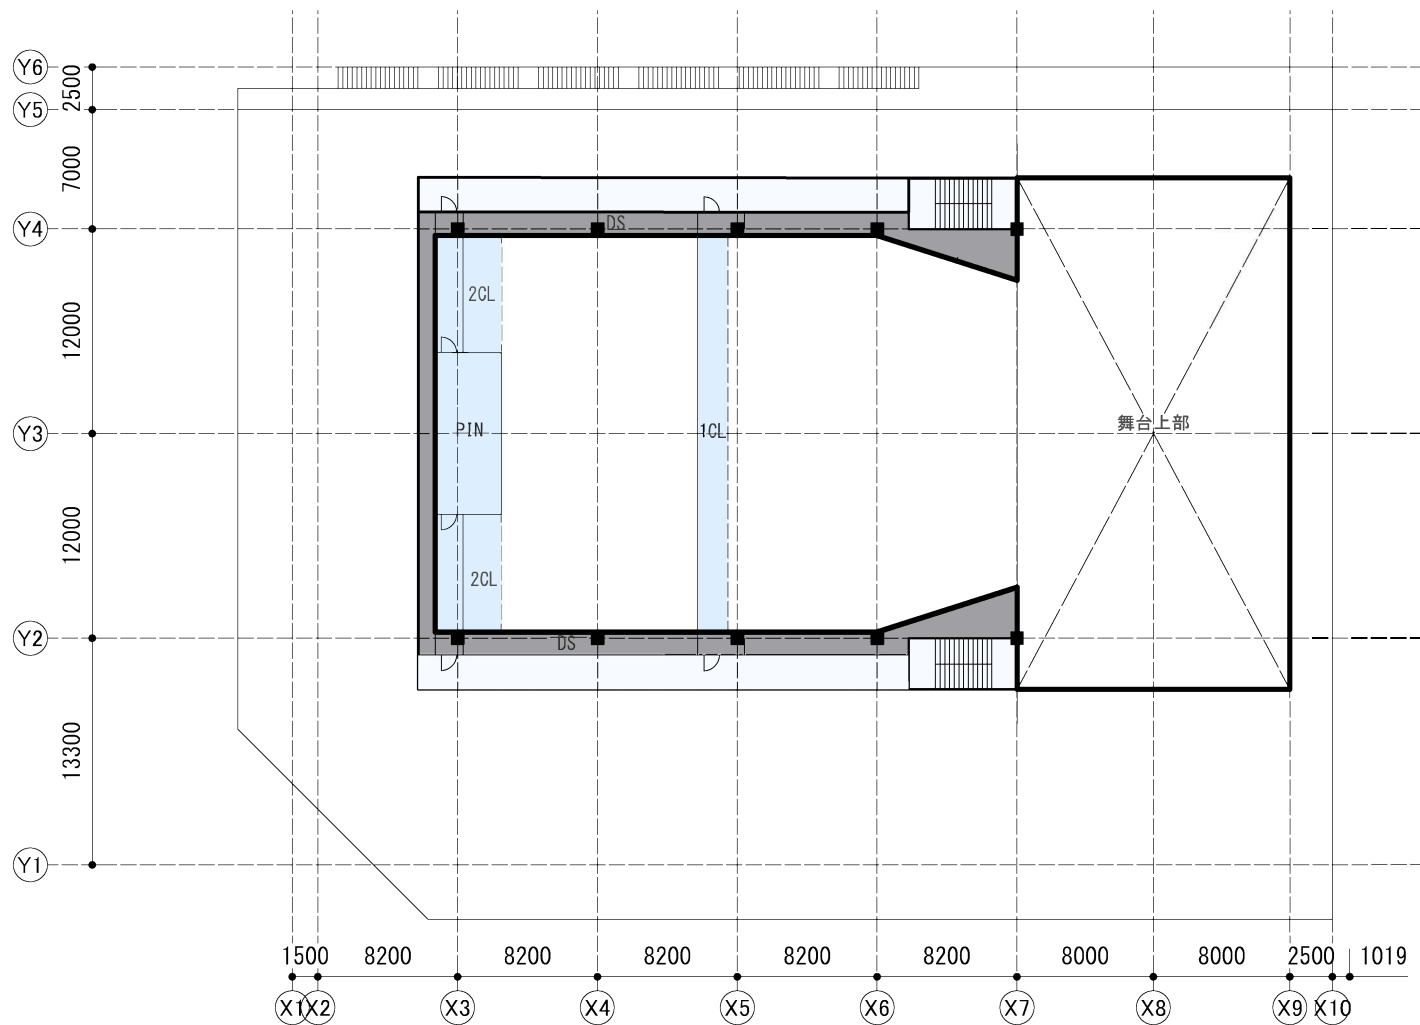

date

title

山形市民会館整備基本構想 モデルプラン

5階平面図

scale

1/300

No.

05

