
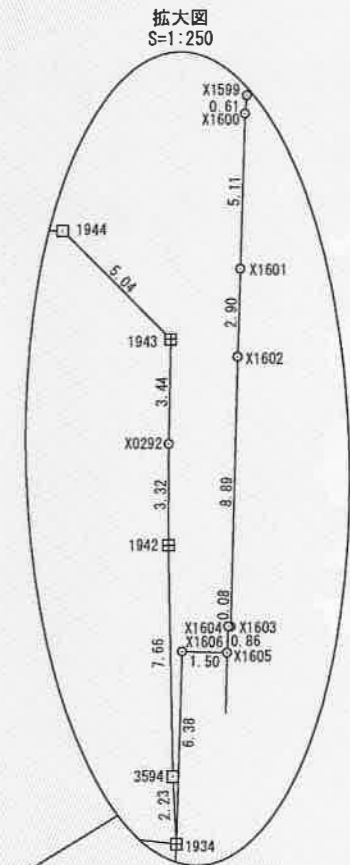
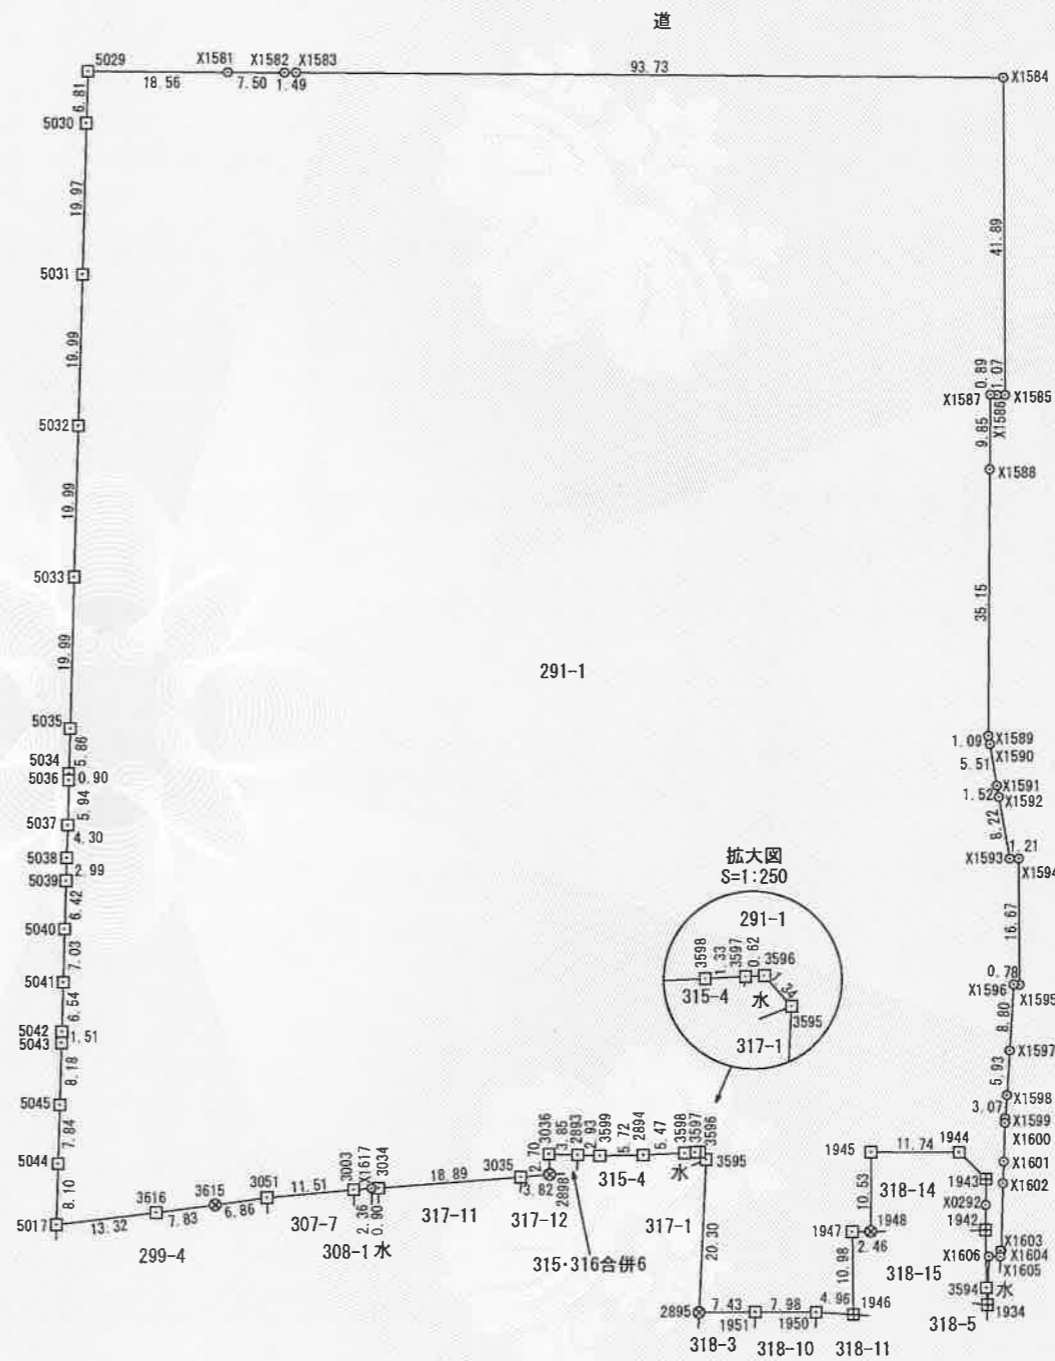


令和3年6月17日  
山形地方務局  
これは図面に記録されている内容を証明した書面である。

登記官

青木浩一

地番	291-1	地積測量図 (1/2)
土地の所在	山形市七日町一丁目	

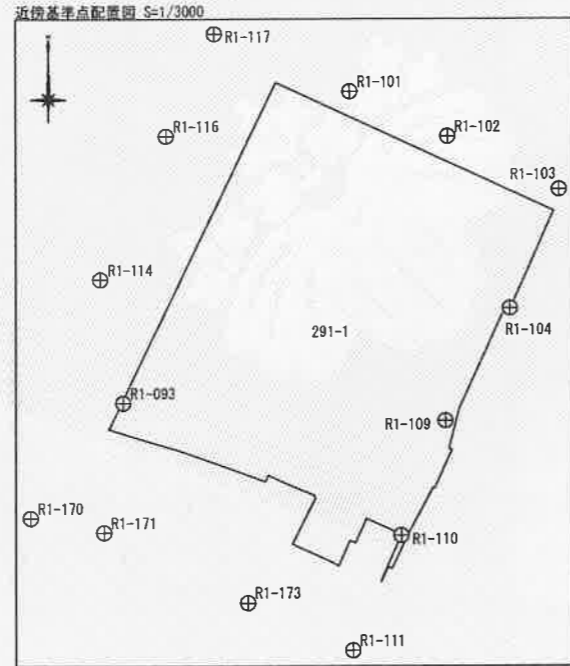

基準点座標一覧表

測点名	X座標	Y座標	種別	標識
R1-101	-193721.712	-43396.134	4級基準点	金属板
R1-116	-193739.078	-43469.035	4級基準点	金属板
R1-117	-193698.707	-43449.860	4級基準点	金属板
R1-102	-193739.359	-43357.395	4級基準点	金属板
R1-103	-193760.369	-43313.062	4級基準点	金属板
R1-104	-193807.231	-43332.879	4級基準点	金属板
R1-109	-193851.779	-43358.537	4級基準点	金属板
R1-110	-193897.250	-43376.131	4級基準点	金属板
R1-111	-193942.825	-43395.209	4級基準点	金属板
R1-173	-193924.044	-43436.821	4級基準点	金属板
R1-093	-193844.763	-43486.380	4級基準点	金属板
R1-171	-193896.201	-43493.859	4級基準点	金属板
R1-170	-193890.465	-43522.867	4級基準点	金属板
R1-114	-193795.773	-43495.197	4級基準点	金属板

測地系	世界測地系(測地成果2011)
座標系	X系
測量年月日	令和2年10月24日

田	コンクリート杭
⊠	石杭
⊞	プラスチック杭
□	金属標
⊕	金属板
○	計算点

(単位：m)

作成者 広島県広島市中区昭和町9番21号  
 あおぞら土地家屋調査士法人 社員  
 土地家屋調査士 多田 貴久  
 (令和3年1月18日作成)

計画機関 山形地方務局  
 (登記所備付地図作成作業)

縮尺 1/1000



令和3年6月17日  
これは図面に記録されている内容を証明した書面である。  
山形地方法務局

登記官

青木浩一



地番	291-1	地積測量図 (2/2)
土地の所在	山形市七日町一丁目	

座標求積表

(右表の続き)

1950	-193907.029	-43405.364	5.612	-243590.902768
1951	-193903.747	-43412.643	6.269	-272153.858967
2895	-193900.760	-43419.449	21.083	-915412.243267
3595	-193882.664	-43410.249	19.385	-841507.676865
3596	-193881.375	-43410.639	1.517	-65853.939363
3597	-193881.147	-43411.216	0.708	-30735.140928
3598	-193880.667	-43412.464	2.489	-108053.622896
2894	-193878.658	-43417.559	4.278	-185740.317402
3599	-193876.389	-43422.810	3.553	-154281.243930
2893	-193875.105	-43425.452	2.960	-128539.337920
3036	-193873.429	-43428.920	-0.834	36219.719280
2898	-193875.939	-43429.924	-1.214	52723.927736
3035	-193874.643	-43433.524	7.729	-335697.706996
3034	-193868.210	-43451.292	6.739	-292818.256788
X1617	-193867.904	-43452.144	1.106	-48058.071264
3003	-193867.104	-43454.370	4.586	-199281.740820
3051	-193863.318	-43465.250	5.702	-247838.855500
3615	-193861.402	-43471.845	4.191	-182190.502395
3616	-193859.127	-43479.343	6.271	-272658.959953
5017	-193855.131	-43492.056	11.297	-491329.756632
5044	-193847.830	-43488.528	14.360	-624495.262080
5045	-193840.771	-43485.116	14.427	-627359.768532
5043	-193833.403	-43481.557	8.730	-379593.992610
5042	-193832.041	-43480.895	7.251	-315279.969645
5041	-193826.152	-43478.050	12.220	-531301.771000
5040	-193819.821	-43474.991	12.114	-526656.040974
5039	-193814.038	-43472.197	8.479	-368600.758363
5038	-193811.342	-43470.897	6.568	-285516.851496
5037	-193807.470	-43469.022	9.233	-401349.480126
5036	-193802.109	-43466.443	6.175	-268405.285525
5034	-193801.295	-43466.050	6.091	-264751.710550
5035	-193796.018	-43463.493	23.284	-1012003.971012
5033	-193778.011	-43454.799	36.012	-1564894.221588
5032	-193760.006	-43446.104	36.010	-1564494.205040
5031	-193742.001	-43437.410	35.990	-1563312.385900
5030	-193724.016	-43428.722	24.121	-1047544.203362
倍面積				36739.108986
面積				18369.5544930
地積				18369.55m <sup>2</sup>

地番	291-1			
測点名	X座標	Y座標	①: X(n+1)-X(n-1)	① × Y
5029	-193717.880	-43425.755	-1.613	70045.742815
X1581	-193725.629	-43408.889	-10.885	472505.756765
X1582	-193728.765	-43402.075	-3.762	163278.606150
X1583	-193729.391	-43400.713	-39.836	1728910.803068
X1584	-193768.601	-43315.570	-77.498	3356870.043860
X1585	-193806.889	-43332.576	-37.839	1639661.343264
X1586	-193806.440	-43333.552	0.826	-35793.513952
X1587	-193806.063	-43334.369	-8.579	371765.551651
X1588	-193815.019	-43338.475	-40.917	1773280.381575
X1589	-193846.980	-43353.127	-33.023	1431650.312921
X1590	-193848.042	-43353.400	-6.407	277765.233800
X1591	-193853.387	-43354.771	-6.821	295722.892991
X1592	-193854.863	-43355.149	-9.441	409315.961709
X1593	-193862.828	-43357.194	-8.471	367278.790374
X1594	-193863.334	-43356.088	-15.734	682164.688592
X1595	-193878.562	-43362.882	-14.861	644415.789402
X1596	-193878.195	-43363.581	-7.435	322408.224735
X1597	-193885.997	-43367.654	-13.072	566901.973088
X1598	-193891.267	-43370.378	-7.968	345575.171904
X1599	-193893.965	-43371.859	-3.229	140047.732711
X1600	-193894.496	-43372.163	-5.129	222455.824027
X1601	-193899.094	-43374.409	-7.210	312729.488890
X1602	-193901.706	-43375.684	-10.621	460693.139764
X1603	-193909.715	-43379.551	-7.968	345648.262368
X1604	-193909.674	-43379.628	-0.733	31797.267324
X1605	-193910.448	-43380.013	-0.121	5248.981573
X1606	-193909.795	-43381.364	-5.086	220637.617304
1934	-193915.534	-43384.171	-3.657	158655.913347
3594	-193913.452	-43383.361	9.130	-396090.085930
1942	-193906.404	-43380.343	10.074	-437013.575382
X0292	-193903.378	-43378.959	6.145	-266563.703055
1943	-193900.259	-43377.486	7.838	-339992.735268
1944	-193895.540	-43379.268	9.565	-414922.698420
1945	-193890.694	-43389.966	-4.737	205538.268942
1948	-193900.277	-43394.334	-8.592	372844.117728
1947	-193899.286	-43396.594	-9.082	394127.866708
1946	-193909.359	-43400.984	-7.743	336053.819112

作成者	広島県広島市中区昭和町9番21号 あおぞら土地家屋調査士法人 社員 土地家屋調査士 多田 貴久 (令和3年1月18日作成)	計画機関	山形地方法務局 (登記所備付地図作成作業)	縮尺	1/
-----	--	------	--------------------------	----	----