


山形市中心市街地グランドデザイン（平成31年2月策定）ゾーニング計画について

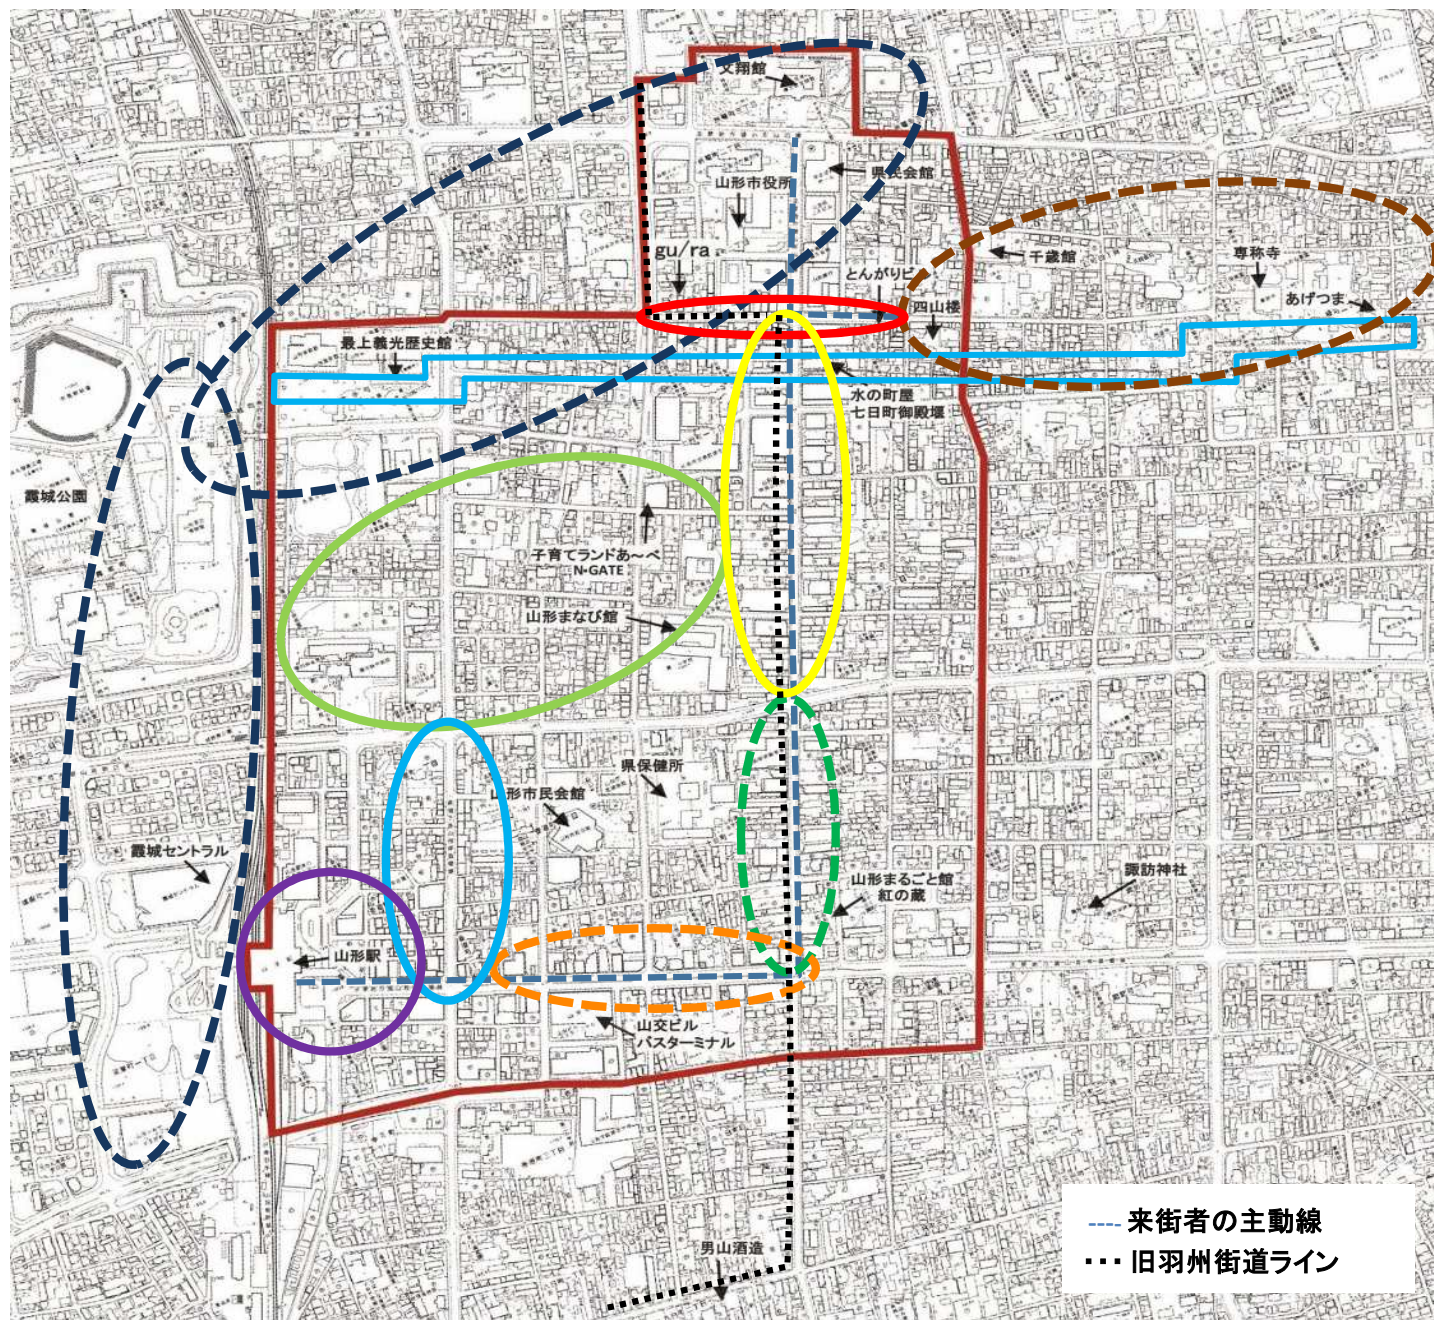

【戦略的計画ゾーン】(実線記載)

- 観光情報発信推進ゾーン
- 商業強化・居住推進ゾーン
- リノベーション強化ゾーン
- オフィス誘致・商業強化ゾーン
- 医療福祉・居住・子育て推進ゾーン
- 戦略的景観構築ブロック
(御殿堀修復エリア)

【方向性認定ゾーン】(点線記載)

- 居住・誘客推進ゾーン
- 商業補完・誘客推進ゾーン
- 歴史・文化推進ゾーン
- 料亭文化ゾーン

--- 来街者の主動線
 ... 旧羽州街道ライン