19 街 区 面 積 計 算 書

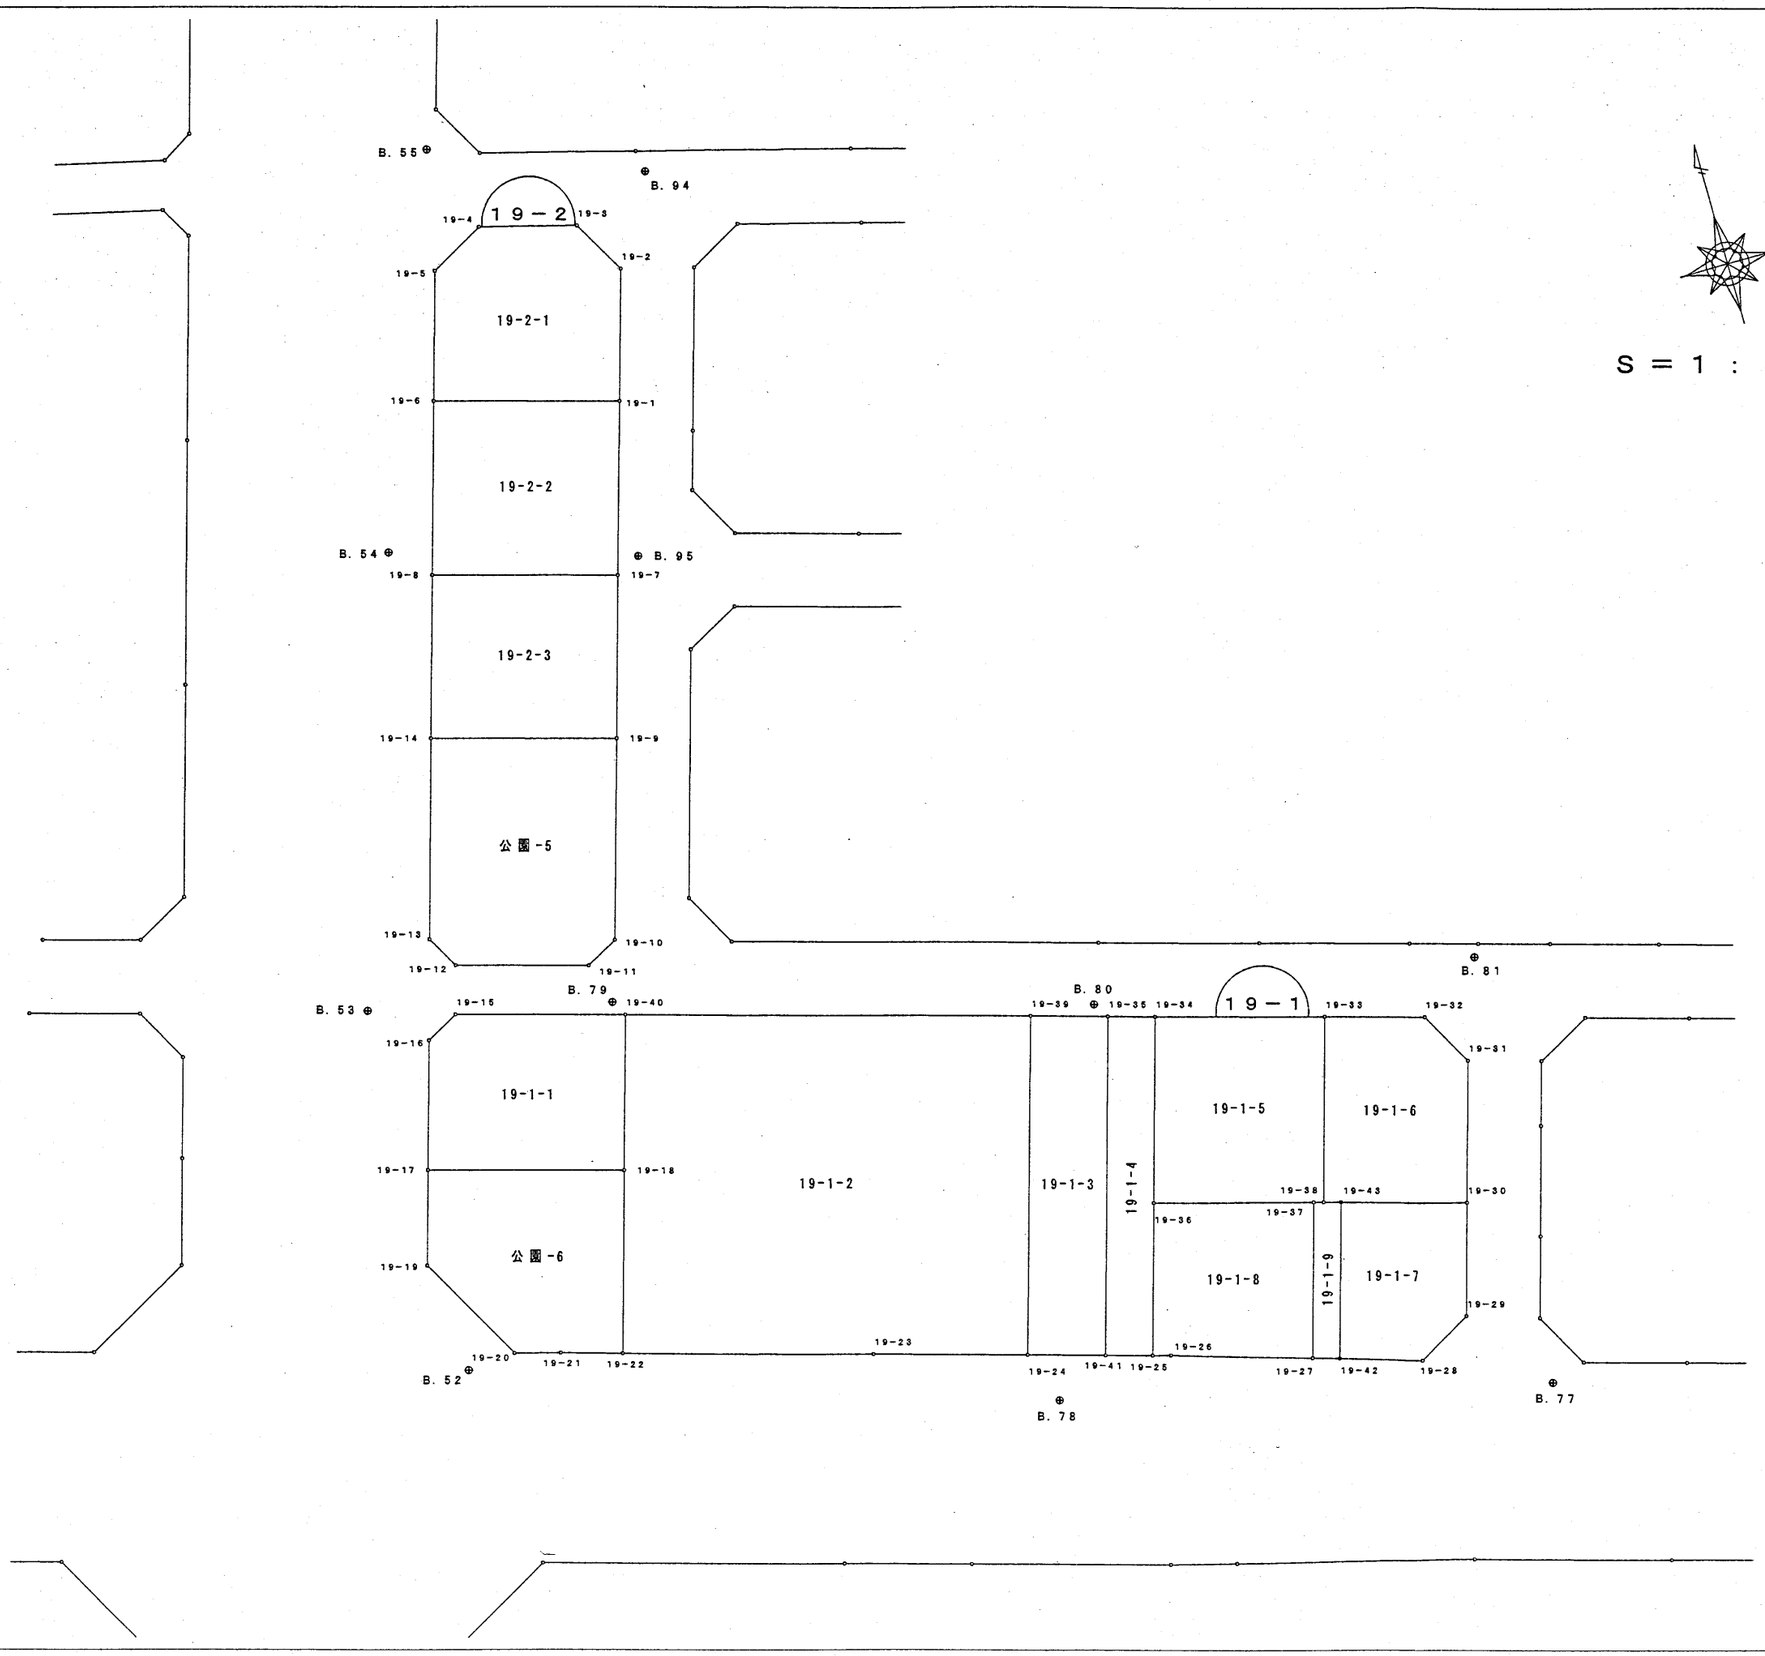
S = 1 : 500
19－2
19-2-1
19-2-2
19-2-3
公園-5
19－1
19-1-1
19-1-2
19-1-3
19-1-4
19-1-5
19-1-6
19-1-7
19-1-8
19-1-9
公園-6
B. 55
B. 94
B. 54
B. 95
B. 79
B. 80
B. 81
B. 53
B. 52
B. 78
B. 77
19-1
19-2
19-3
19-4
19-5
19-6
19-7
19-8
19-9
19-10
19-11
19-12
19-13
19-14
19-15
19-16
19-17
19-18
19-19
19-20
19-21
19-22
19-23
19-24
19-25
19-26
19-27
19-28
19-29
19-30
19-31
19-32
19-33
19-34
19-35
19-36
19-37
19-38
19-39
19-40
19-41
19-42
19-43

世界測地系

倍横距面積計算書

地番: 19-1-1

測点	測角	方向角	距離	DX	DY	X	Y	測点	倍横距	倍面積
19-16		196-14-39				-194043.975	-44411.891	19-17		
19-17	89-57-55	106-12-34	15.888	-4.435	15.256	-194048.410	-44396.635	19-18	15.256	-67.660360
19-18	90-03-50	16-16-24	12.676	12.168	3.552	-194036.242	-44393.083	19-40	34.064	414.490752
19-40	89-57-04	286-13-28	13.758	3.844	-13.210	-194032.398	-44406.293	19-15	24.406	93.816664
19-15	135-16-34	241-30-02	3.007	-1.435	-2.643	-194033.833	-44408.936	19-16	8.553	-12.273555
19-16	134-44-37	196-14-39	10.564	-10.142	-2.955	-194043.975	-44411.891	19-17	2.955	-29.969610
合計	540-00-00		55.893	0.000	0.000					

倍面積	398.403891
面積	199.201946
坪数	60.258589

世界測地系

倍横距面積計算書

地番: 19-1-2

測点	測角	方向角	距離	DX	DY	X	Y	測点	倍横距	倍面積
19-18		196-15-21				-194062.670	-44400.793	19-22		
19-22	90-00-41	106-16-02	20.391	-5.712	19.575	-194068.382	-44381.218	19-23	19.575	-111.812400
19-23	180-03-31	106-19-33	12.536	-3.524	12.031	-194071.906	-44369.187	19-24	51.181	-180.361844
19-24	89-59-11	16-18-44	27.543	26.434	7.736	-194045.472	-44361.451	19-39	70.948	1875.439432
19-39	89-57-17	286-16-01	32.951	9.230	-31.632	-194036.242	-44393.083	19-40	47.052	434.289960
19-40	90-00-23	196-16-24	12.676	-12.168	-3.552	-194048.410	-44396.635	19-18	11.868	-144.409824
19-18	179-58-57	196-15-21	14.854	-14.260	-4.158	-194062.670	-44400.793	19-22	4.158	-59.293080
合計	720-00-00		120.951	0.000	0.000					

倍面積	1813.852244
面積	906.926122
坪数	274.345152

世界測地系

倍横距面積計算書

地番: 19-1-3

測点	測角	方向角	距離	DX	DY	X	Y	測点	倍横距	倍面積
19-39		196-18-44				-194071.906	-44369.187	19-24		
19-24	89-49-46	106-08-30	6.338	-1.762	6.088	-194073.668	-44363.099	19-41	6.088	-10.727056
19-41	90-07-54	16-16-24	27.532	26.429	7.715	-194047.239	-44355.384	19-35	19.891	525.699239
19-35	89-57-53	286-14-17	6.319	1.767	-6.067	-194045.472	-44361.451	19-39	21.539	38.059413
19-39	90-04-27	196-18-44	27.543	-26.434	-7.736	-194071.906	-44369.187	19-24	7.736	-204.493424
合　計	360-00-00		67.732	0.000	0.000					

倍面積	348.538172
面　積	174.269086
坪　数	52.716399

世界測地系

倍横距面積計算書

地番: 19-1-4

測点	測角	方向角	距離	DX	DY	X	Y	測点	倍横距	倍面積
19-35		196-16-24				-194073.668	-44363.099	19-41		
19-41	89-52-25	106-08-49	3.826	-1.064	3.675	-194074.732	-44359.424	19-25	3.675	-3.910200
19-25	90-11-46	16-20-35	12.371	11.871	3.481	-194062.861	-44355.943	19-36	10.831	128.574801
19-36	179-52-53	16-13-28	15.150	14.547	4.233	-194048.314	-44351.710	19-34	18.545	269.774115
19-34	90-05-05	286-18-33	3.828	1.075	-3.674	-194047.239	-44355.384	19-35	19.104	20.536800
19-35	89-57-51	196-16-24	27.532	-26.429	-7.715	-194073.668	-44363.099	19-41	7.715	-203.899735
合計	540-00-00		62.707	0.000	0.000					

倍面積	211.075781
面積	105.537891
坪数	31.925212

世界測地系

倍横距面積計算書

地番: 19-1-5

測点	測角	方向角	距離	DX	DY	X	Y	測点	倍横距	倍面積
19-34		196-13-28				-194062.861	-44355.943	19-36		
19-36	89-50-33	106-04-01	13.011	-3.601	12.503	-194066.462	-44343.440	19-37	12.503	-45.023303
19-37	180-13-49	106-17-50	0.805	-0.226	0.773	-194066.688	-44342.667	19-38	25.779	-5.826054
19-38	89-53-43	16-11-33	15.104	14.505	4.212	-194052.183	-44338.455	19-33	30.764	446.231820
19-33	90-04-46	286-16-19	13.808	3.869	-13.255	-194048.314	-44351.710	19-34	21.721	84.038549
19-34	89-57-09	196-13-28	15.150	-14.547	-4.233	-194062.861	-44355.943	19-36	4.233	-61.577451
合計	540-00-00		57.878	0.000	0.000					

倍面積	417.843561
面積	208.921781
坪数	63.198839

世界測地系

倍横距面積計算書

地番: 19-1-6

測点	測角	方向角	距離	DX	DY	X	Y	測点	倍横距	倍面積
19-33		196-11-33				-194066.688	-44342.667	19-38		
19-38	90-07-03	106-18-36	1.424	-0.400	1.367	-194067.088	-44341.300	19-43	1.367	-0.546800
19-43	179-59-57	106-18-33	10.256	-2.880	9.843	-194069.968	-44331.457	19-30	12.577	-36.221760
19-30	89-56-36	16-15-09	11.584	11.121	3.242	-194058.847	-44328.215	19-31	25.662	285.387102
19-31	135-03-04	331-18-13	5.002	4.388	-2.402	-194054.459	-44330.617	19-32	26.502	116.290776
19-32	134-53-19	286-11-32	8.162	2.276	-7.838	-194052.183	-44338.455	19-33	16.262	37.012312
19-33	90-00-01	196-11-33	15.104	-14.505	-4.212	-194066.688	-44342.667	19-38	4.212	-61.095060
合計	720-00-00		51.532	0.000	0.000					

倍面積	340.826570
面積	170.413285
坪数	51.550019

世界測地系

倍横距面積計算書

地番: 19-1-7

測点	測角	方向角	距離	DX	DY	X	Y	測点	倍横距	倍面積
19-30		286-18-33				-194067.088	-44341.300	19-43		
19-43	89-58-24	196-16-57	12.680	-12.171	-3.555	-194079.259	-44344.855	19-42	-3.555	43.267905
19-42	91-07-38	107-24-35	6.735	-2.015	6.426	-194081.274	-44338.429	19-28	-0.684	1.378260
19-28	133-27-29	60-52-04	5.022	2.445	4.387	-194078.829	-44334.042	19-29	10.129	24.765405
19-29	135-23-44	16-15-48	9.230	8.861	2.585	-194069.968	-44331.457	19-30	17.101	151.531961
19-30	90-02-45	286-18-33	10.256	2.880	-9.843	-194067.088	-44341.300	19-43	9.843	28.347840
合計	540-00-00		43.923	0.000	0.000					

倍面積	249.291371
面積	124.645686
坪数	37.705320

世界測地系

倍横距面積計算書

地番: 19-1-8

測点	測角	方向角	距離	DX	DY	X	Y	測点	倍横距	倍面積
19-36		196-20-35				-194074.732	-44359.424	19-25		
19-25	89-34-54	105-55-29	1.516	-0.416	1.458	-194075.148	-44357.966	19-26	1.458	-0.606528
19-26	181-29-13	107-24-42	11.509	-3.444	10.982	-194078.592	-44346.984	19-27	13.898	-47.864712
19-27	88-52-30	16-17-12	12.637	12.130	3.544	-194066.462	-44343.440	19-37	28.424	344.783120
19-37	89-46-49	286-04-01	13.011	3.601	-12.503	-194062.861	-44355.943	19-36	19.465	70.093465
19-36	90-16-34	196-20-35	12.371	-11.871	-3.481	-194074.732	-44359.424	19-25	3.481	-41.322951
合計	540-00-00		51.044	0.000	0.000					

倍面積	325.082394
面積	162.541197
坪数	49.168712

世界測地系

倍横距面積計算書

地番: 19-1-9

測点	測角	方向角	距離	DX	DY	X	Y	測点	倍横距	倍面積
19-27		107-23-43				-194079.259	-44344.855	19-42		
19-42	88-53-14	16-16-57	12.680	12.171	3.555	-194067.088	-44341.300	19-43	3.555	43.267905
19-43	90-01-39	286-18-36	1.424	0.400	-1.367	-194066.688	-44342.667	19-38	5.743	2.297200
19-38	179-59-14	286-17-50	0.805	0.226	-0.773	-194066.462	-44343.440	19-37	3.603	0.814278
19-37	89-59-22	196-17-12	12.637	-12.130	-3.544	-194078.592	-44346.984	19-27	-0.714	8.660820
19-27	91-06-31	107-23-43	2.231	-0.667	2.129	-194079.259	-44344.855	19-42	-2.129	1.420043
合計	540-00-00		29.777	0.000	0.000					

倍面積	56.460246
面積	28.230123
坪数	8.539612

世界測地系

倍横距面積計算書

地番: 19-2-1

測点	測角	方向角	距離	DX	DY	X	Y	測点	倍横距	倍面積
19-5		196-17-33				-193983.735	-44394.332	19-6		
19-6	89-57-54	106-15-27	15.024	-4.206	14.423	-193987.941	-44379.909	19-1	14.423	-60.663138
19-1	90-03-41	16-19-08	10.748	10.315	3.020	-193977.626	-44376.889	19-2	31.866	328.697790
19-2	134-18-37	330-37-45	4.997	4.355	-2.451	-193973.271	-44379.340	19-3	32.435	141.254425
19-3	134-42-05	285-19-50	7.935	2.098	-7.653	-193971.173	-44386.993	19-4	22.331	46.850438
19-4	135-42-38	241-02-28	5.000	-2.421	-4.375	-193973.594	-44391.368	19-5	10.303	-24.943563
19-5	135-15-05	196-17-33	10.565	-10.141	-2.964	-193983.735	-44394.332	19-6	2.964	-30.057924
合計	720-00-00		54.269	0.000	0.000					

倍面積	401.138028
面積	200.569014
坪数	60.672127

世界測地系

倍横距面積計算書

地番: 19-2-2

測点	測角	方向角	距離	DX	DY	X	Y	測点	倍横距	倍面積
19-6		196-15-55				-193997.407	-44398.321	19-8		
19-8	90-00-05	106-16-00	15.019	-4.207	14.418	-194001.614	-44383.903	19-7	14.418	-60.656526
19-7	90-01-01	16-17-01	14.244	13.673	3.994	-193987.941	-44379.909	19-1	32.830	448.884590
19-1	89-58-26	286-15-27	15.024	4.206	-14.423	-193983.735	-44394.332	19-6	22.401	94.218606
19-6	90-00-28	196-15-55	14.242	-13.672	-3.989	-193997.407	-44398.321	19-8	3.989	-54.537608
合　計	360-00-00		58.529	0.000	0.000					

倍面積	427.909062
面　積	213.954531
坪　数	64.721246

世界測地系

倍横距面積計算書

地番: 19-2-3

測点	測角	方向角	距離	DX	DY	X	Y	測点	倍横距	倍面積
19-8		196-14-31				-194010.204	-44402.049	19-14		
19-14	90-03-05	106-17-36	15.020	-4.214	14.417	-194014.418	-44387.632	19-9	14.417	-60.753238
19-9	89-56-39	16-14-15	13.336	12.804	3.729	-194001.614	-44383.903	19-7	32.563	416.936652
19-7	90-01-45	286-16-00	15.019	4.207	-14.418	-193997.407	-44398.321	19-8	21.874	92.023918
19-8	89-58-31	196-14-31	13.329	-12.797	-3.728	-194010.204	-44402.049	19-14	3.728	-47.707216
合計	360-00-00		56.704	0.000	0.000					

倍面積	400.500116
面積	200.250058
坪数	60.575643
総計	2695.460720
坪数	815.376868