


山形広域都市計画事業蔵王みはらしの丘土地区画整理事業 仮換地一新地番 対照図

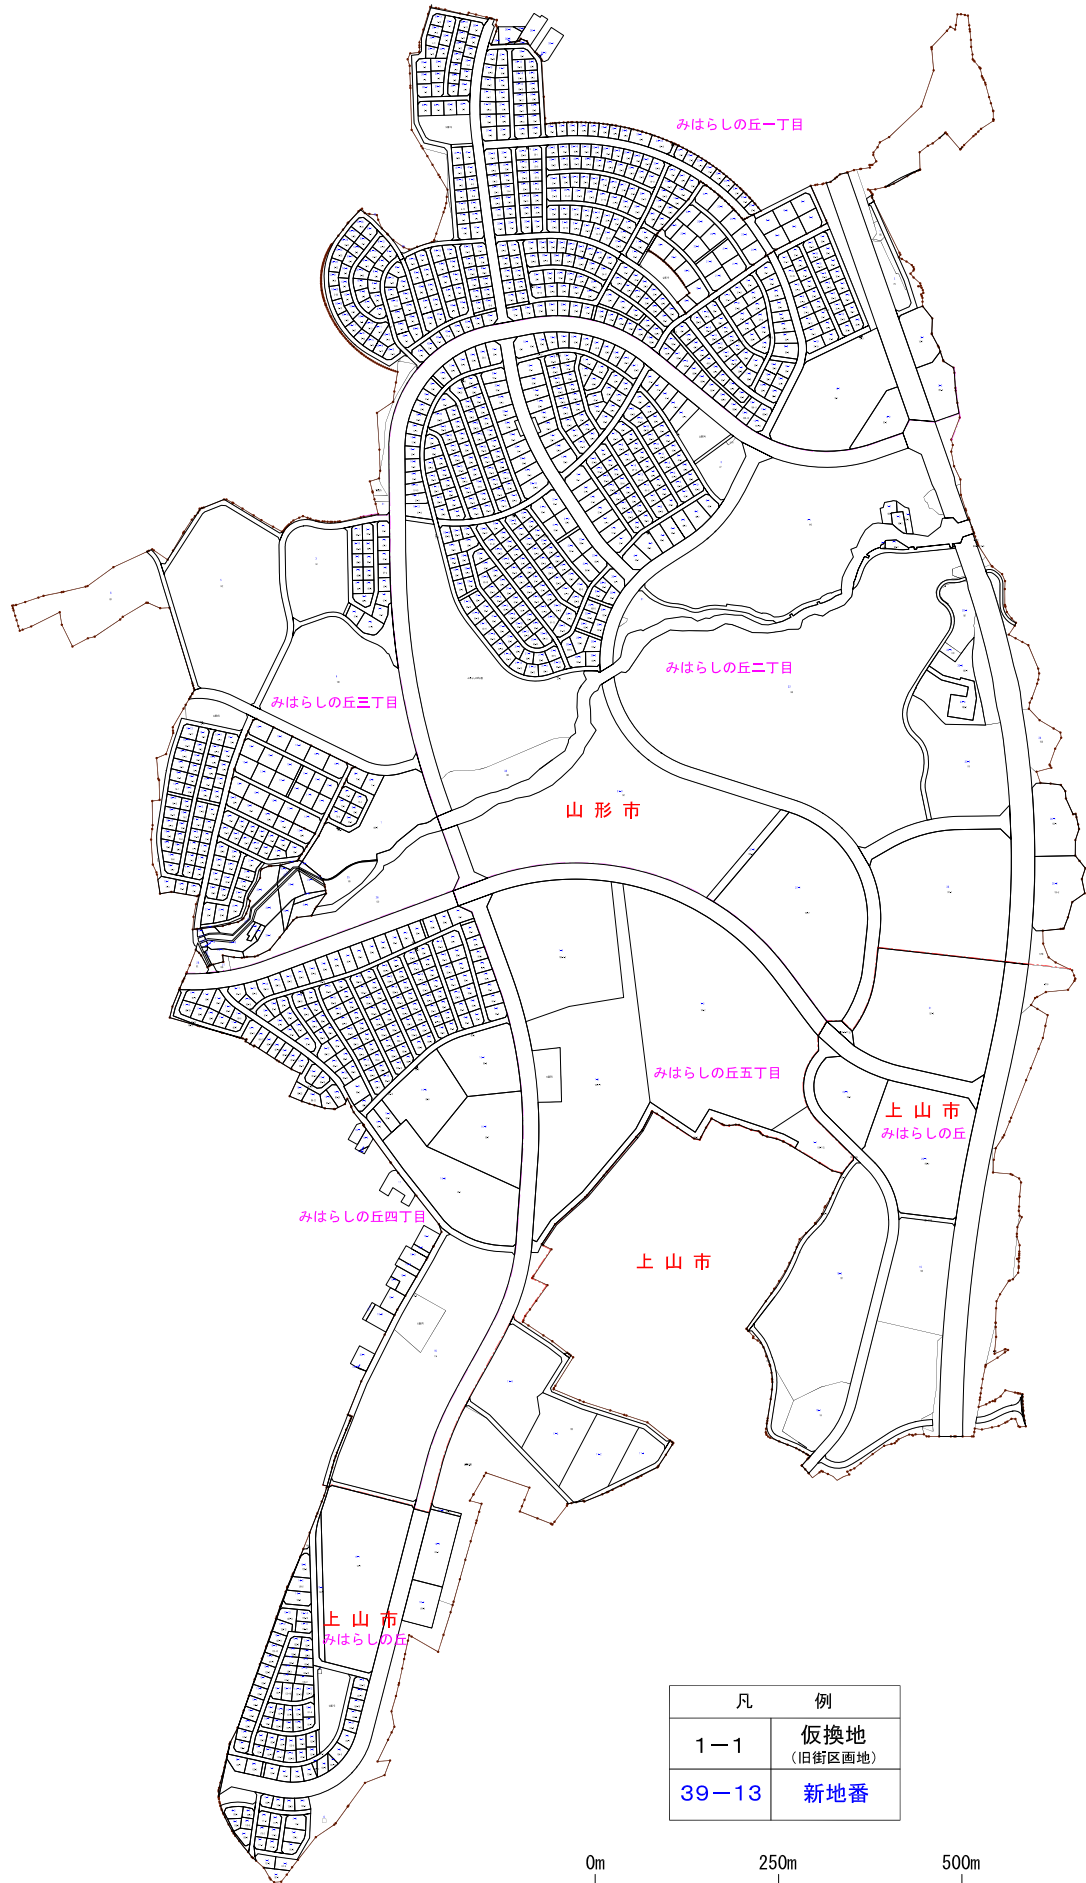

凡	例
1-1	仮換地 (旧街区画地)
39-13	新地番

