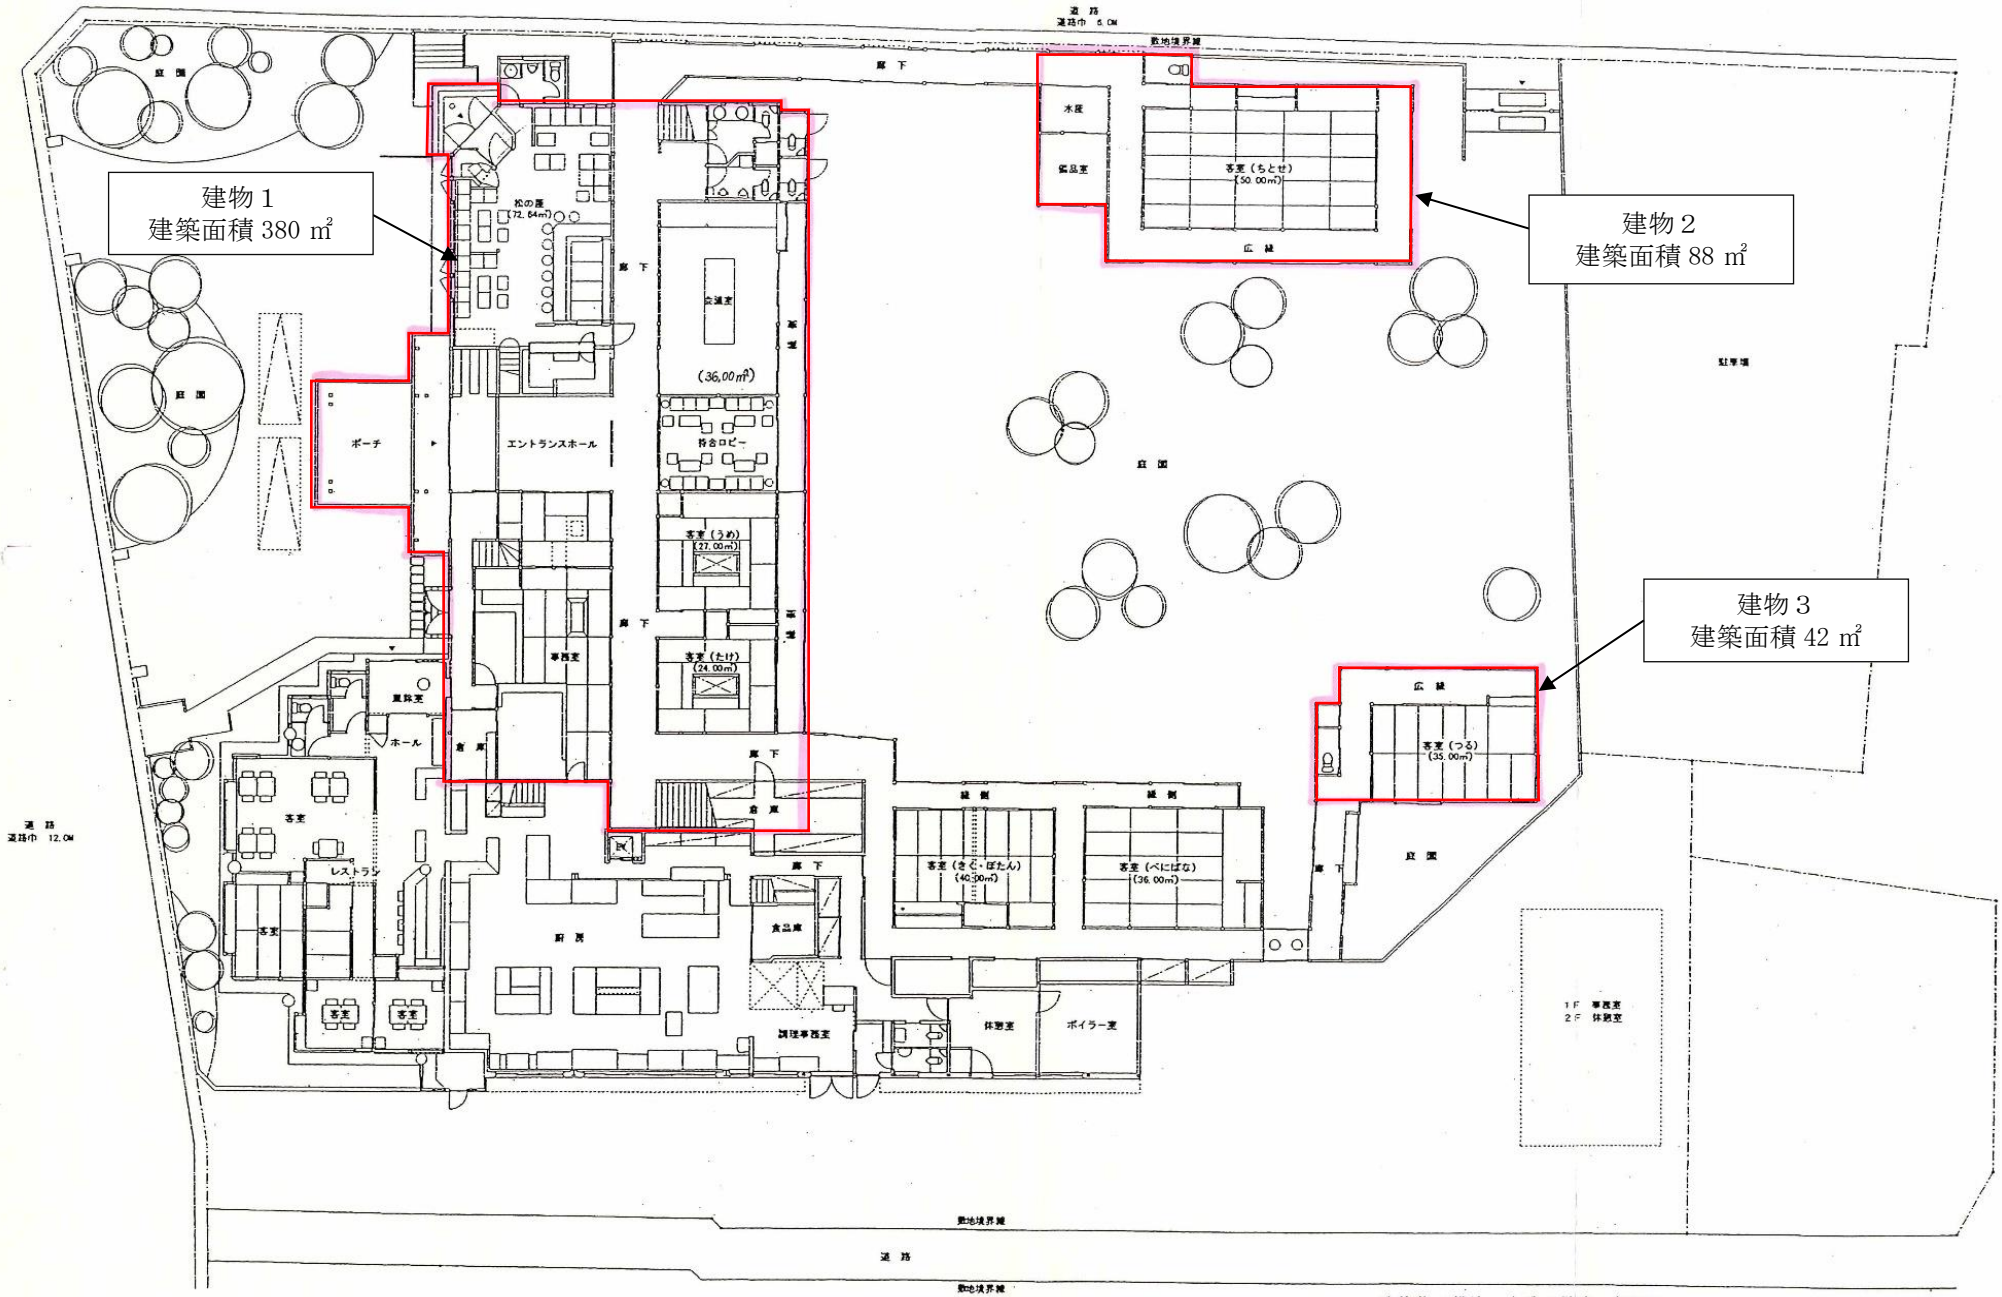

建築物の構造	木造２階建一部平屋
総床面積	1096.00㎡
客室部分	602.04㎡
調理室部分	122.00㎡
便所部分	35.00㎡
その他部分	373.36㎡

千歳館平面図　１階　S=1:200

建物の登録の範囲