施設配置平面図

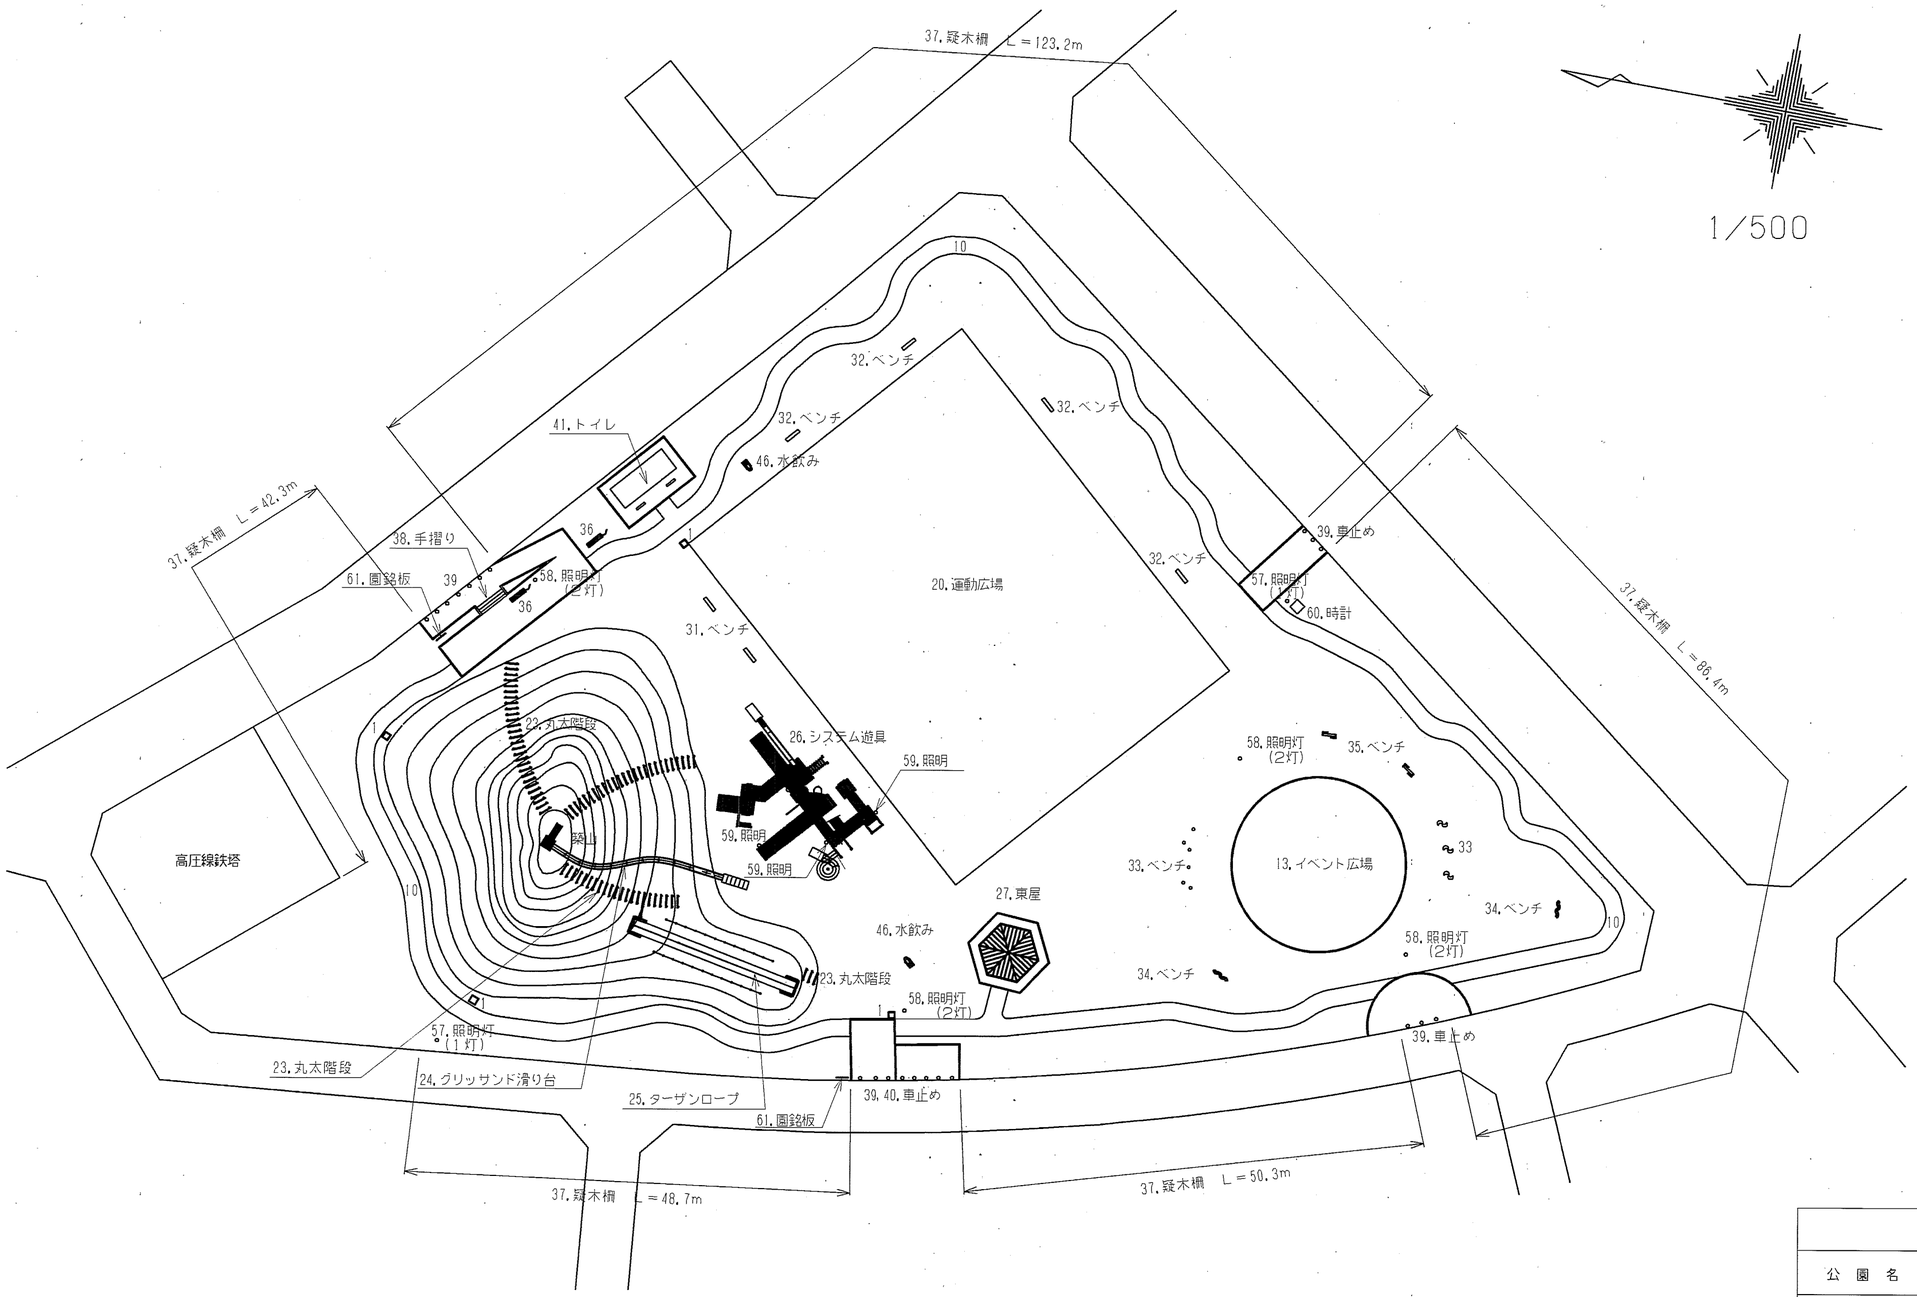

	図番	葉
公園名	西成沢公園	
工事名		
位置		
施設配置平面図		
縮尺 1／500		