公園名	嶋遺跡公園
所在	山形市嶋北二丁目３番１
図名	都市公園台帳平面図

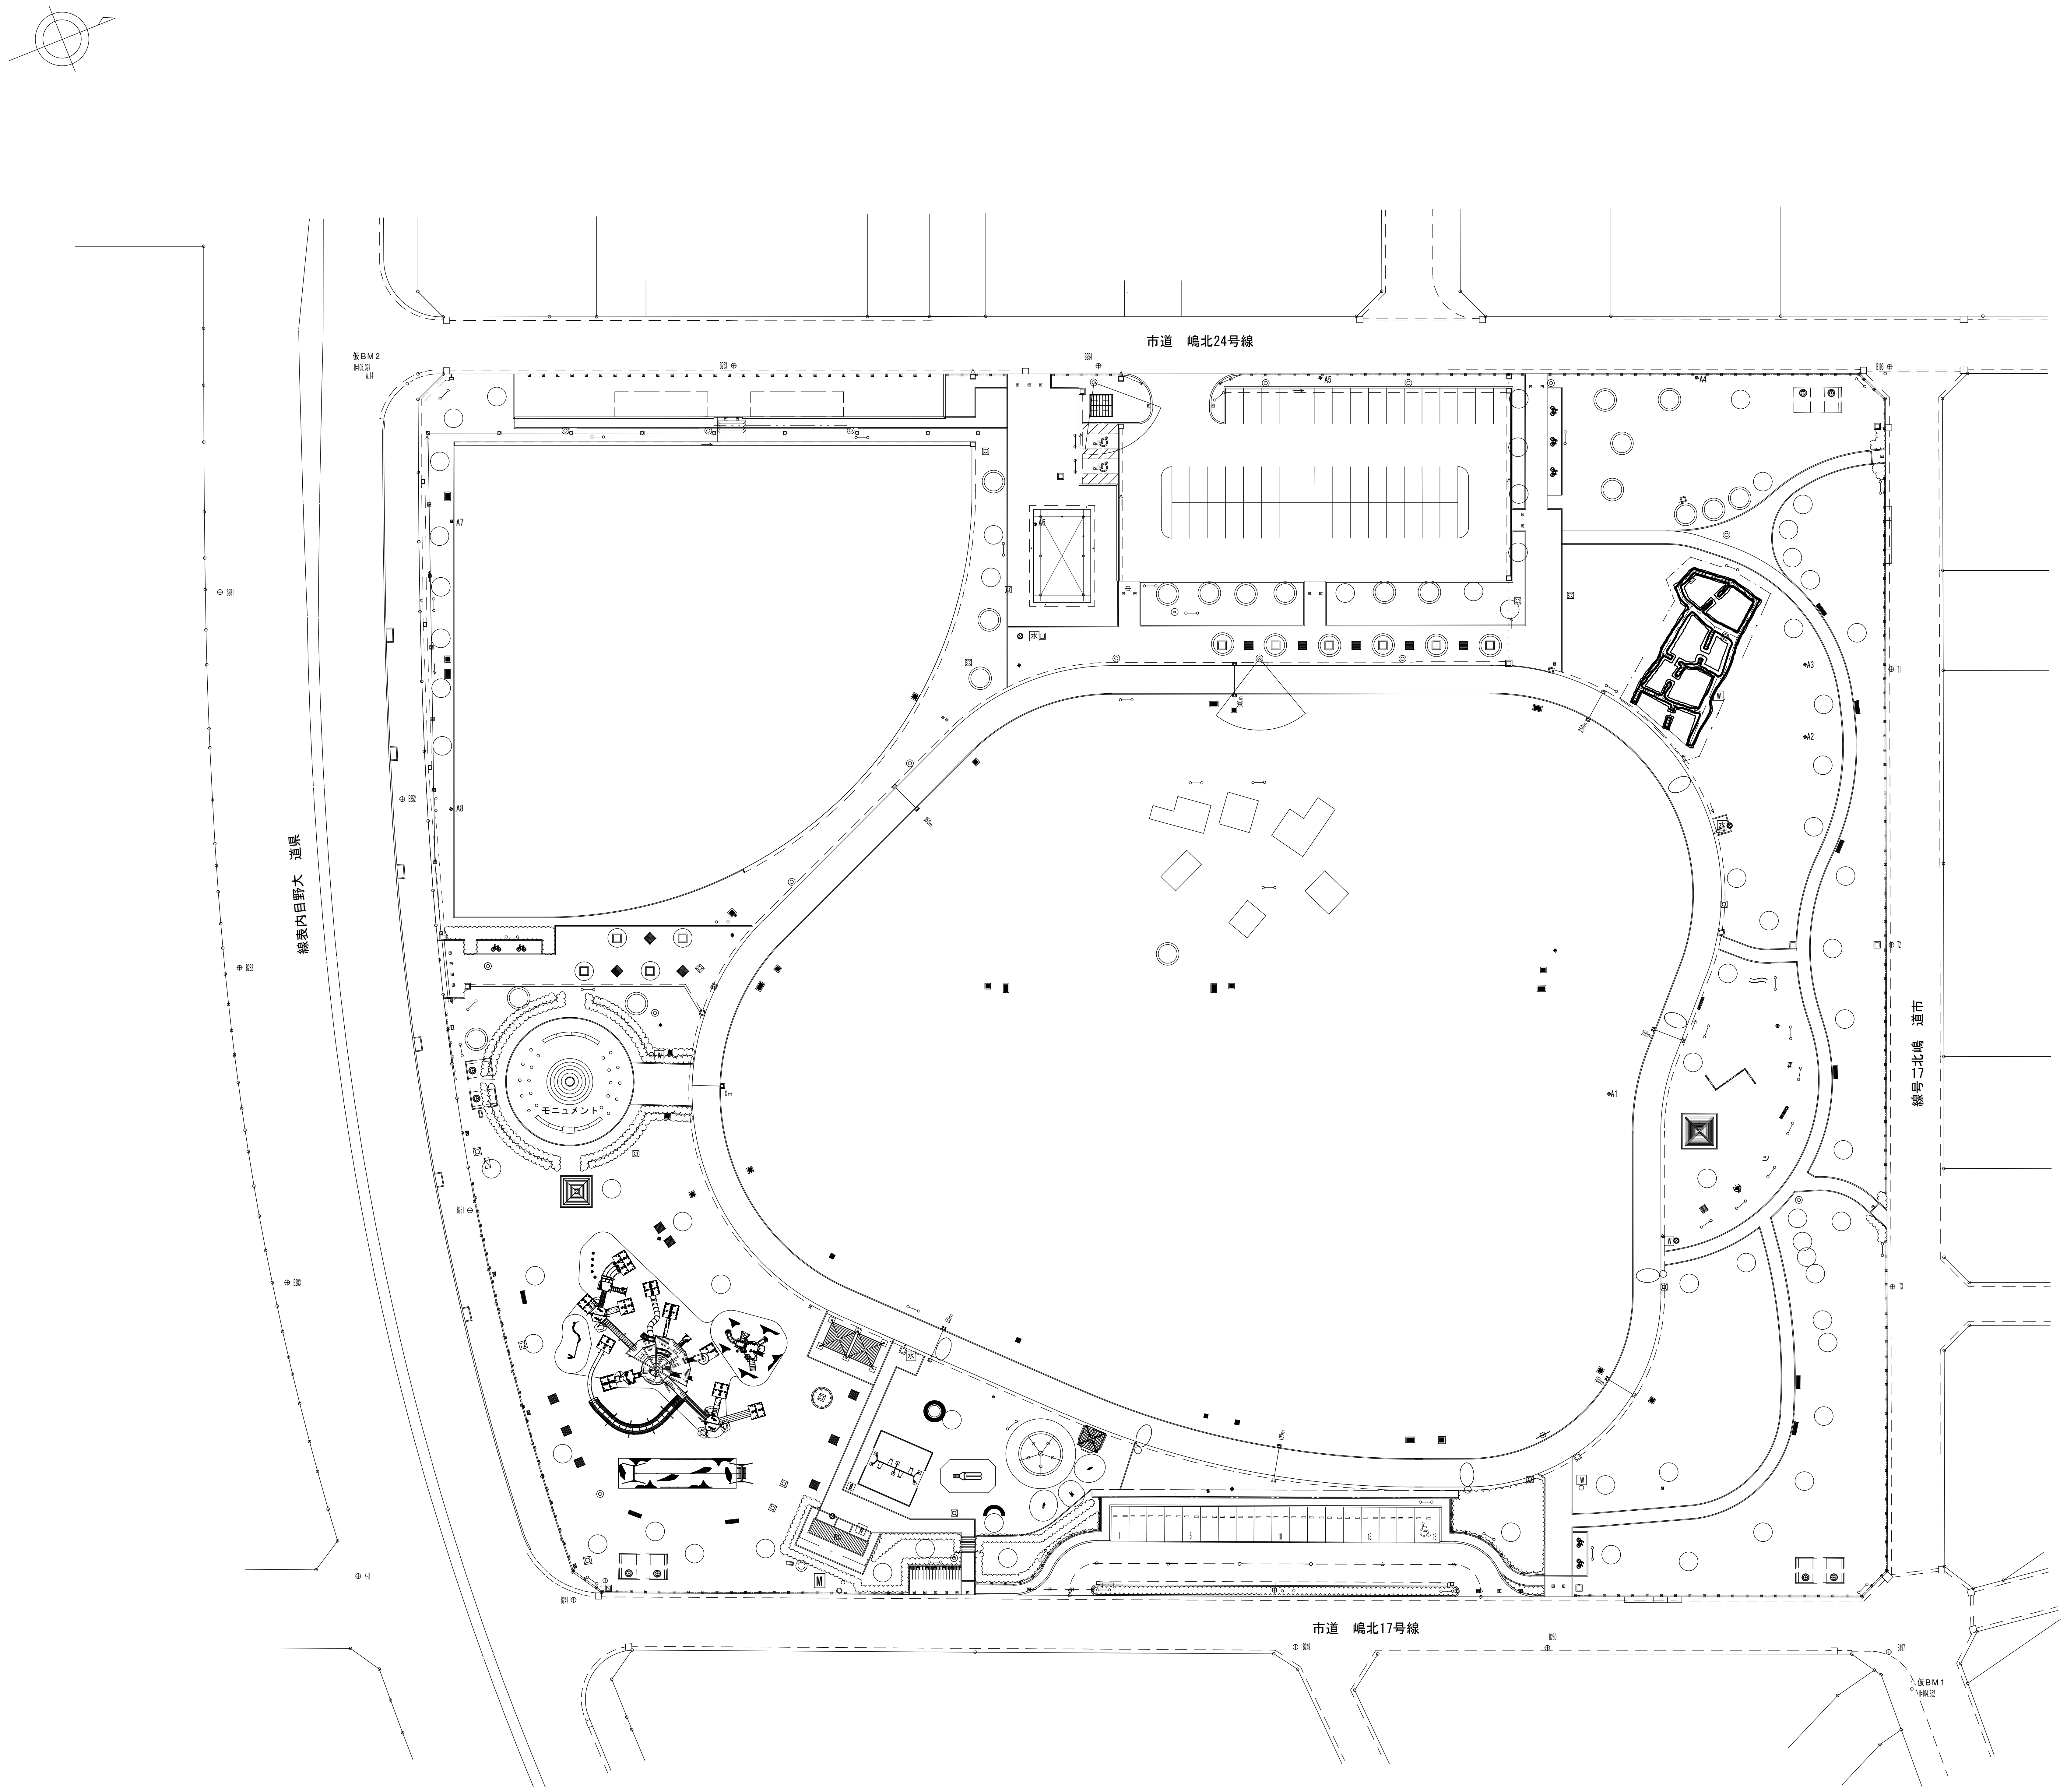
市道　嶋北24号線
仮BM2
県道　大野目内表線
市道　嶋北二号線
モニュメント
A1
A2
A3
A7
A8
市道　嶋北17号線
仮BM1

1：500

凡例

種類	記号
ブランコ類	
スベリ台類	
ラダン類	
ジャングルジム類	
回転遊具類	
木製遊具類	
鉄棒	
シーソー	
砂場	
公園灯	
分電盤	
汚水宅桝	◎
くずかご	
車止	○ ⊡
フェンス	
支柱	
支線	
看板類	
ベンチ	
藤棚	
あづまや	
石碑類	
照明灯	◎
防犯カメラ	
ハンドホール	⊠
電気配線	
量水器	M
止水栓	⊗
水抜栓	○
バルブ	⊠
不凍給水栓	W
水のみ	水
便所	WC
井戸	◎
上水道配管	

■	ノシバ	井戸配管	
■	防草シート	時計	○（時）
■	土系舗装	集水桝	■　□
■	インターロッキング舗装	排水管	
■	ゴムチップ舗装（4m主園路）	広葉樹	○
■	ゴムチップ舗装（20mm）	広葉樹（防根シート敷設樹木）	◎
■	ゴムチップ舗装（40mm）	針葉樹	
■	ゴムチップ舗装（100mm）	潅木	
■	アスファルト舗装（駐輪場）	ブロック塀	
■	クレイ舗装	板塀	
■	透水性アスファルト舗装	U型側溝	
■	アスファルト舗装（車道）	L型側溝	
■	植栽ブロック舗装（駐車場）	縁石	
■	５号砕石	玉石縁石	

山　形　市