

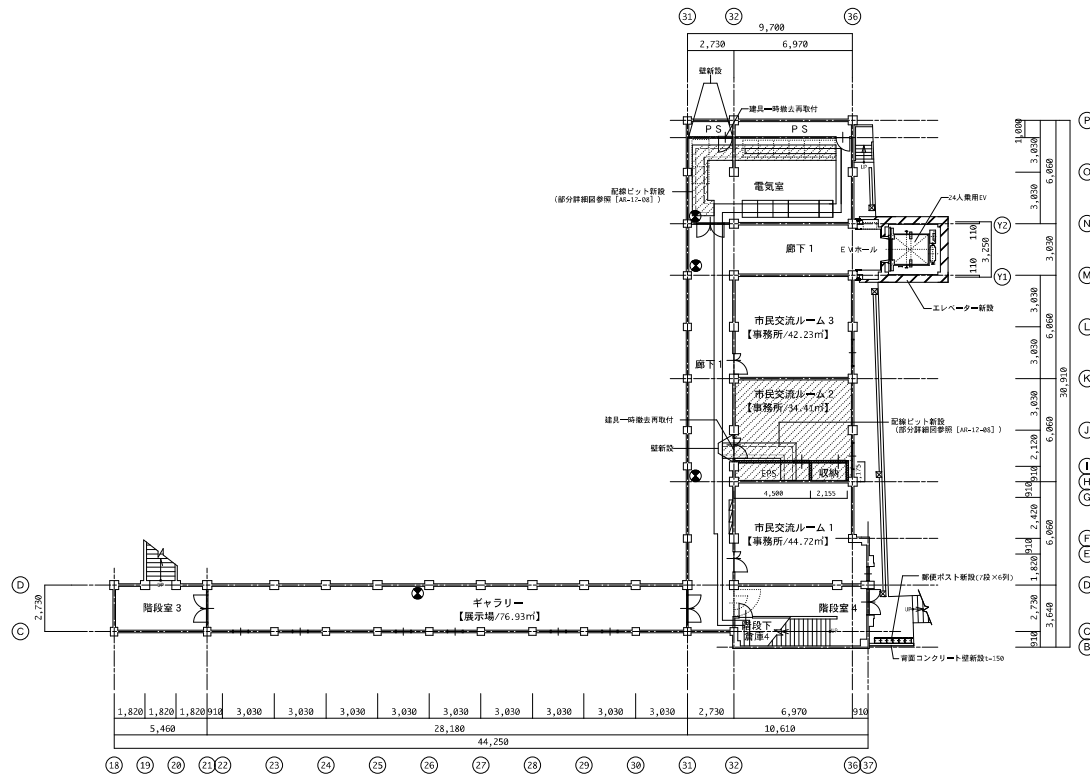


-  当該建物
改修範囲
 -  当該建物
外構工事範囲
 - Ⓐ EV設置に關わる外構解体・仮復旧工事(西面)
 - Ⓑ 屋外郵便ポスト新設
- 【凡例】
- ⓪0 設計GLからの地盤面高さ
(設計GL -420 = 平均地盤面)



地下1階 平面図(改修)


【緑改修凡例】
 新規緑化シート張り

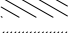

凡 例	
	新設LGR敷
	新設RC壁
	消火栓位置を承す(機械設備工事)

※)敷設の向き等は施設詳細図を参照とする(共通)

【仕上凡例】
 :フローリング敷地を示す

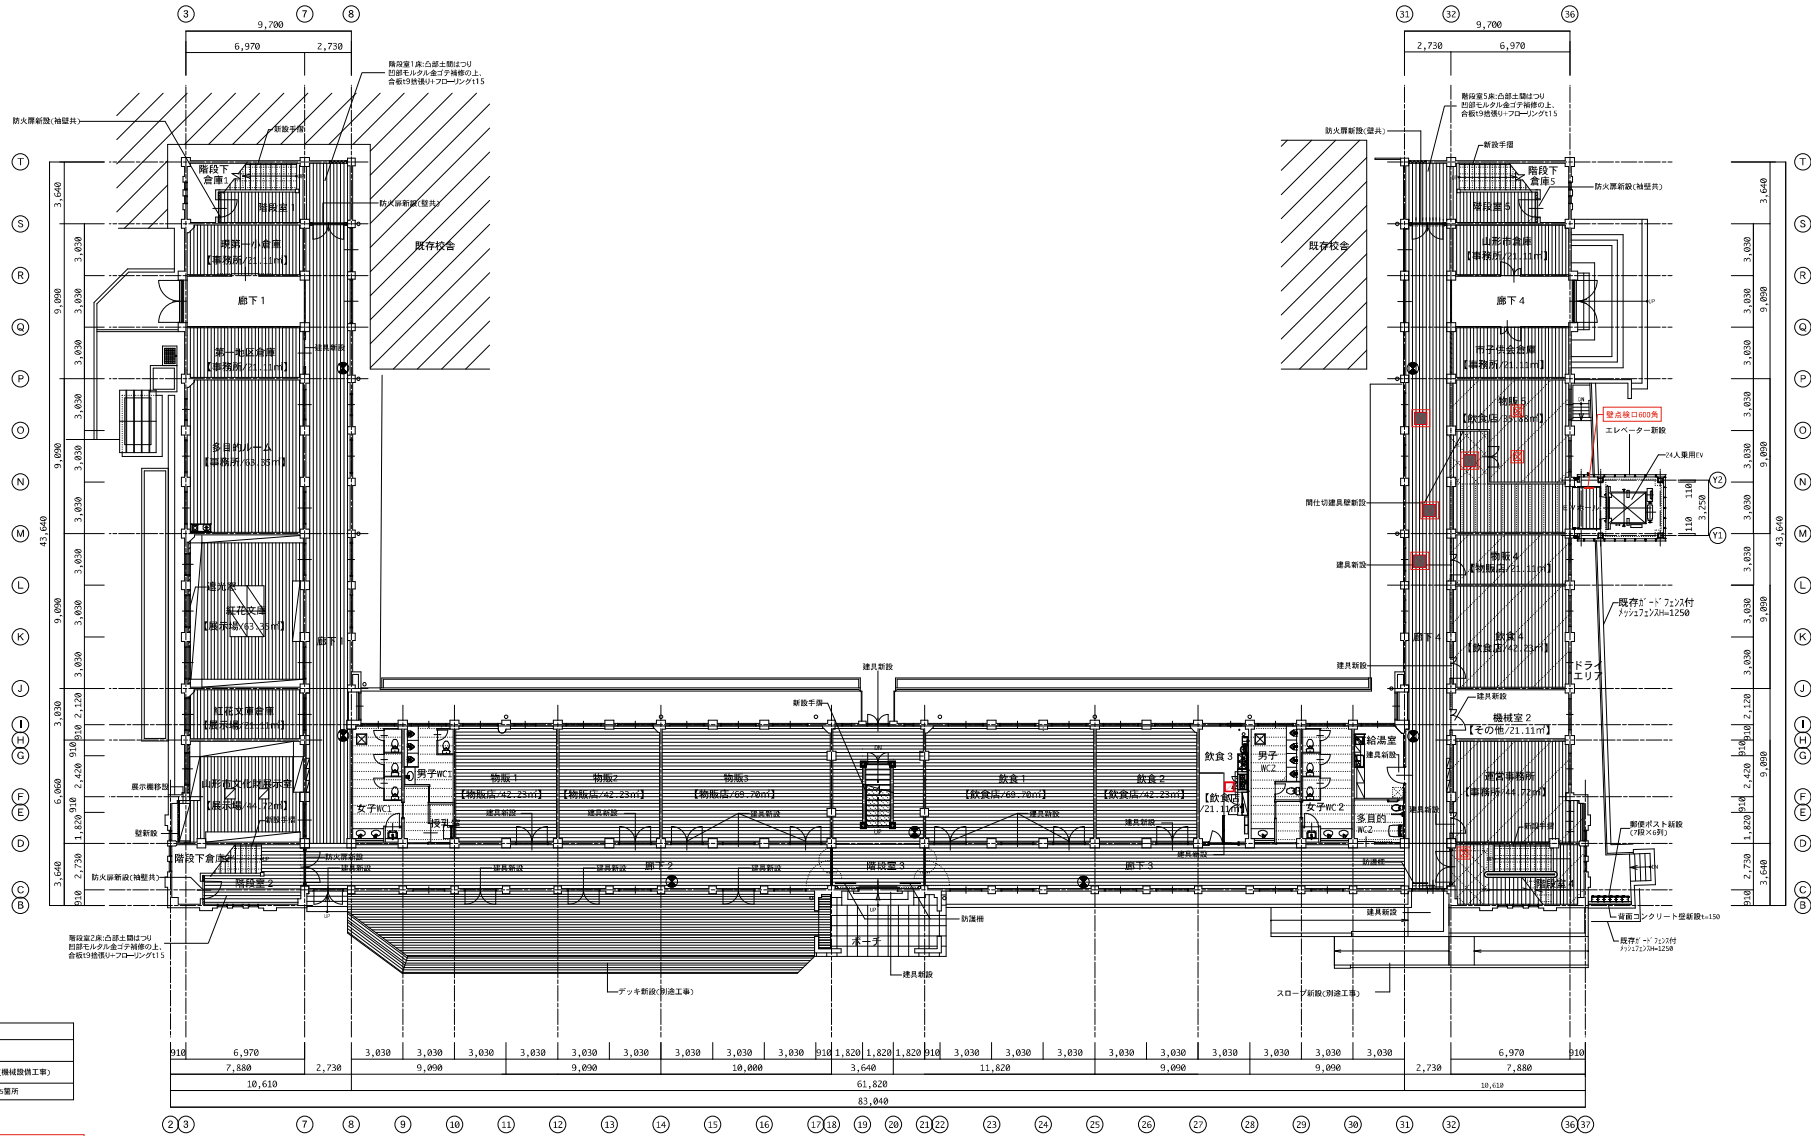

凡 例	
	新設LGS型
	消火栓位置を示す(機械設備工事)
	床高換口450角 115箇所

- 床高換口500×500角 113箇所
製作とする。(部分詳細図参照)
- 床高換口400角 114箇所
→ 既設換気設備とする。
- 床高換口450角 115箇所
タイル用換気品とする。


- ※1. ミニキッチン除去後は補修を行うこと(平床詳細図、展開図参照)(共通)
- ※2. 階間の巾手欄は階段詳細図を参照とする(共通)
- ※3. 既存フローリングは削換し塗装を行うこと(共通)。ただし下記の要は除くこととする。
現一食堂、第一地区倉庫/多目的ルーム/紅花文庫/紅花文庫倉庫
山形市文化財展示室/市子供会倉庫/山形市倉庫
※4. 「既設欄干」「既存階段」「竣工取合」の既存サインは再取付とする。
取付位置は平面図詳細図参照。
- ※5. 廊下の床高換口は全て既設品となる。(床高詳細図参照)
居室内の床高換口は、平面図詳細図参照。

【特上凡例】
: フローリング目地を示す

1階 平面図(改修)

【床改修凡例】

- 原床・ラワン合板換張り①⑨・フローリング115
- 原床・ラワン合板換張り⑩⑭・既設フローリング113再付①②④⑤
- 新機塩ビシート張り
- 原床・ラワン合板換張り①⑨・既設フローリング115
- 原床・ラワン合板換張り⑩⑭・既設フローリング113再付①②④⑤
- 階段/廊下・机上共通 接着剤タタコ清漆の上、水性アクリルウレタン塗装
- 階段/2.4.5.6階床・机上共通 既存躯体換気設備モルタル吹付仕上げの上、水性アクリルウレタン塗装

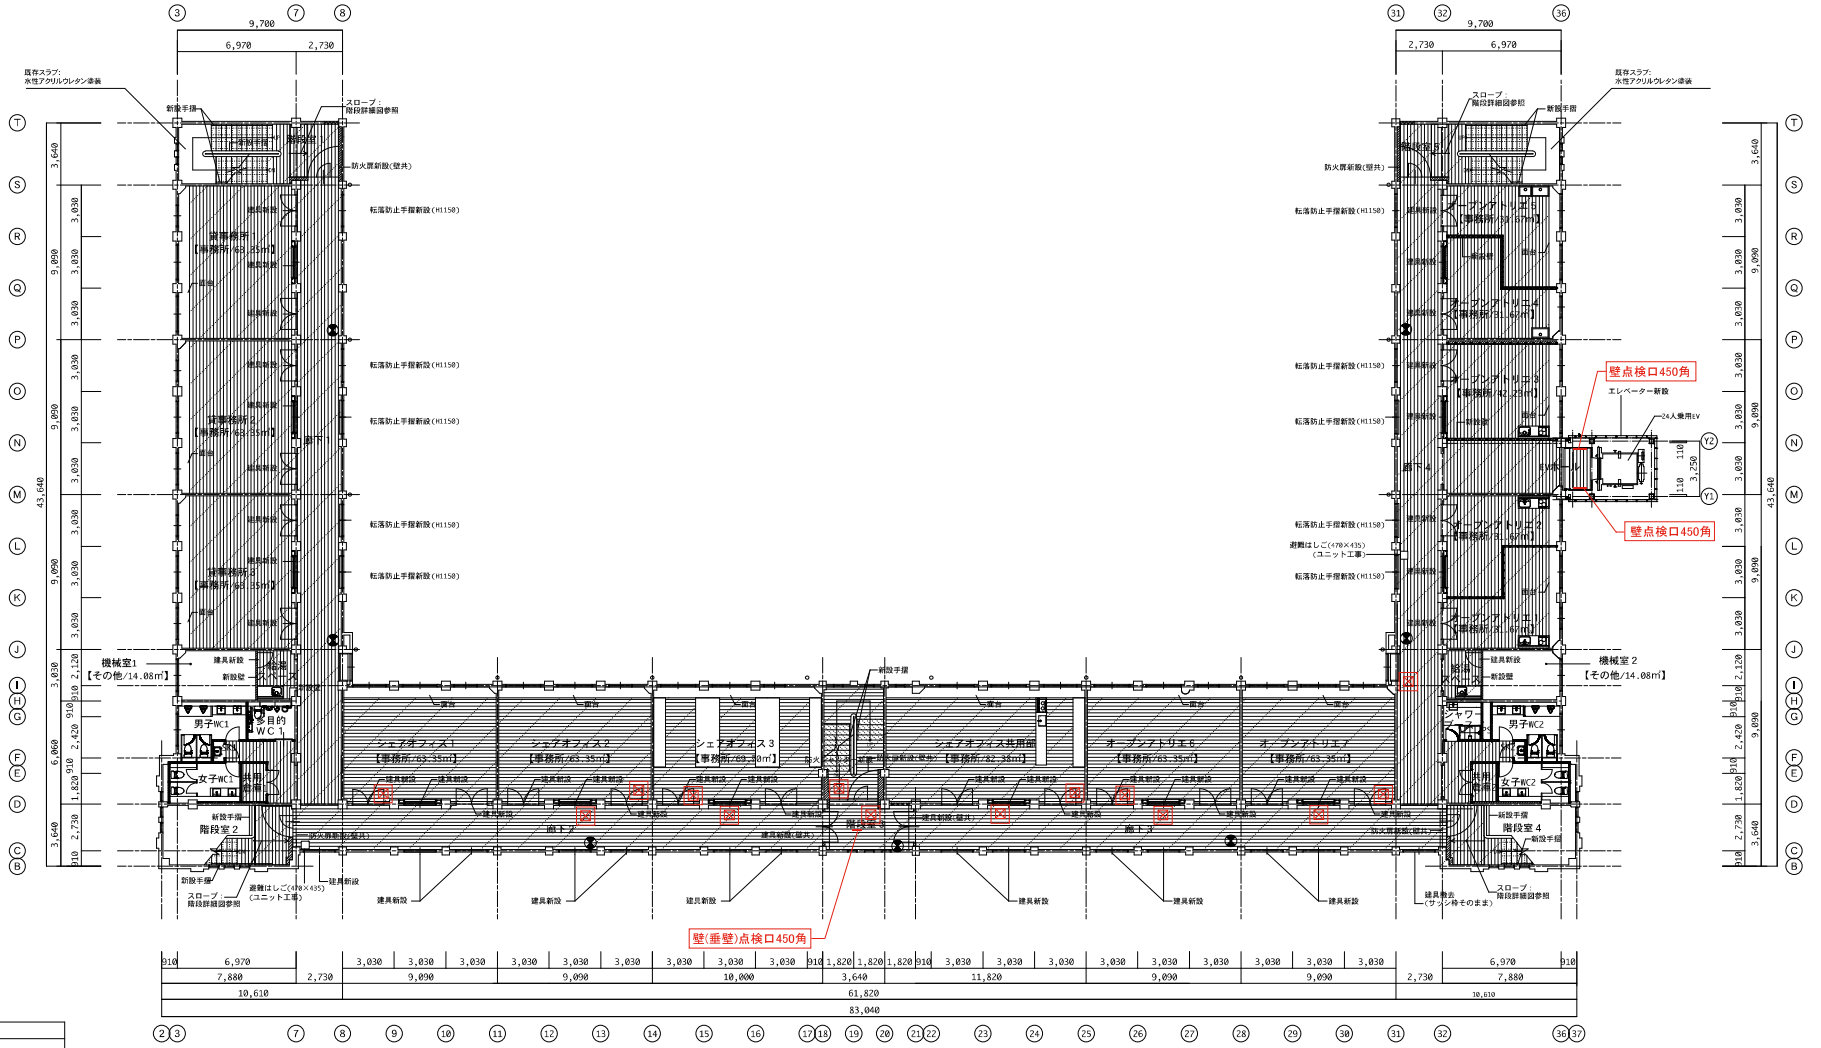

凡例	
	新設LGS壁
	消火栓位置を示す(機械設備工事)
	点検口450角・114箇所

※1. 階段の点字線は階段詳細図を参照とする(共通)
 ※2. 機械室1及び機械室2は、既存スラブのままとする。
 ※3. 廊下の床高は開口全面で製作とする。(部分詳細図参照)
 居室内の床高は平面詳細図参照。


【仕上凡例】

 フローリング留地を示す

3階 平面図(改修)

- 【床設備凡例】
- 覆層・ラワン合板貼り14・フローリング15
 - 【階段・廊下・壁上共通】 接着剤クレン清掃の上、水性アクリルウレタン塗装
 - 【階段・2.4.5.6の廊下・壁上共通】 接着剤床保護用モルタル金目仕上げの上、水性アクリルウレタン塗装



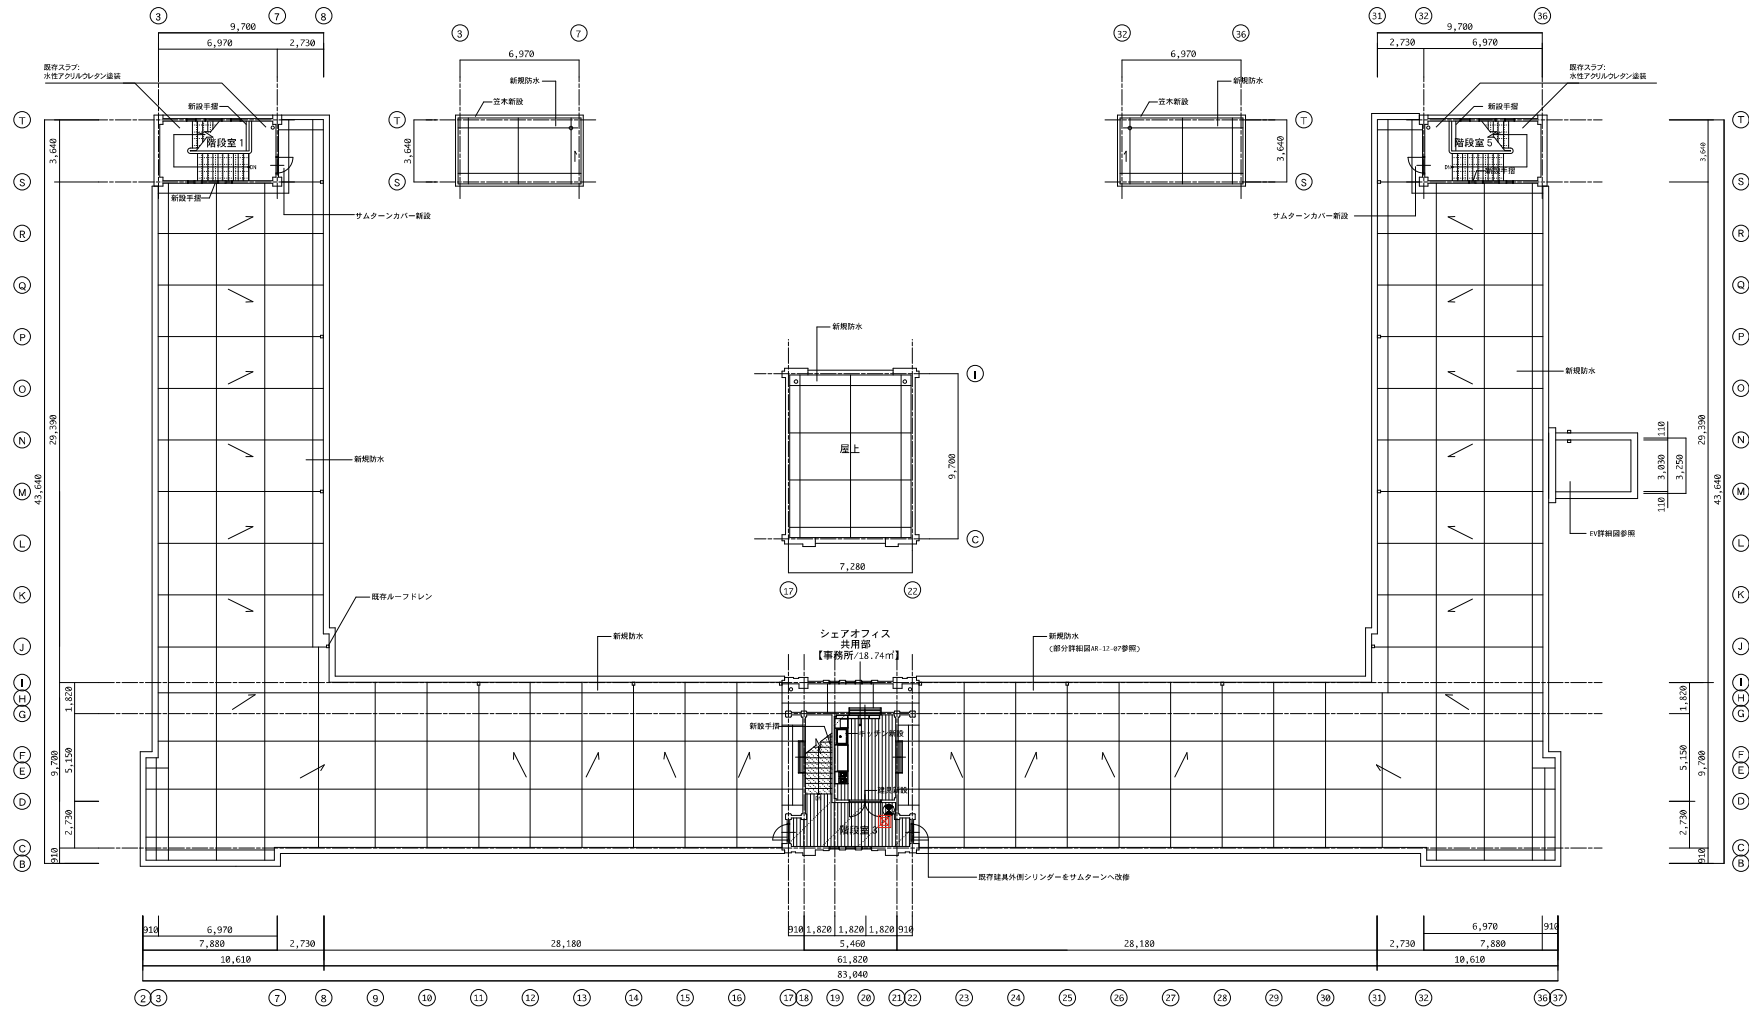

凡例	
	消火警位置を示す(機械設備工事)

<input checked="" type="checkbox"/>	床面積1000×900(角 計1箇所) 製作とする。(部分詳細図参照)
-------------------------------------	--


※1.階段の点字扱は階段詳細図を参照とする(共通)

【仕上凡例】	
	フロアリング目地を示す

4階 平面図(改修)

【床改修凡例】	
	露床・ラワン合板貼付(巾)フロアリングL15
	【階段4階面・屋上共通】 接着剤ケレン清掃の上、水性アクリルウレタン塗装
	【階段1,2,4,5の階面・屋上共通】 既存躯体床補修用モルタル金ゴテ仕上げの上、水性アクリルウレタン塗装




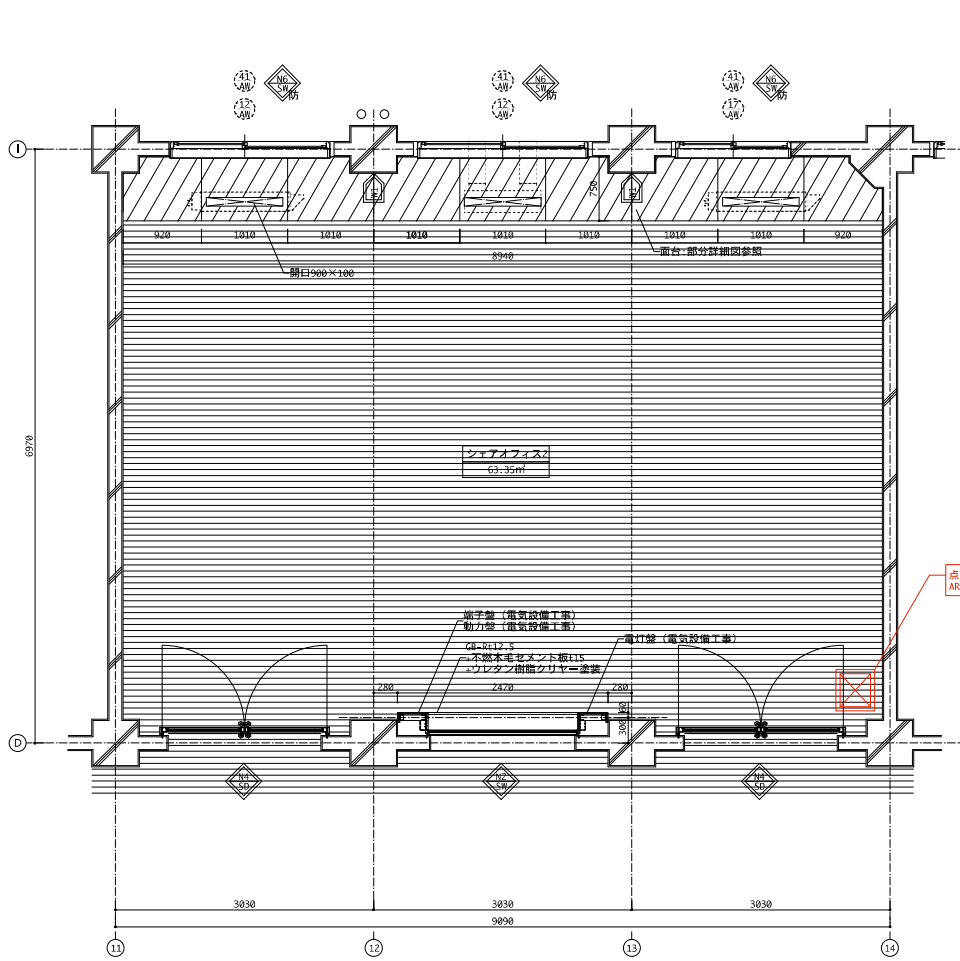


平面詳細図
A1:5=1/30 A3:5=1/60

- 【仕上】
- 天井：既存躯体現し
 - 壁：既存躯体現し
 - +不燃木毛セメント板t15
 - +フレンタン樹脂クリヤー塗装
 - 床：フローリングt15
 - +ラワン合板接着t9
 - +置床t106


- 【建具凡例】
- 既存建具
 - 新設建具
 - ◇ 既存窓枠
 - ◇ 新設窓枠

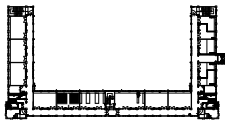


3階 キープラン
A1:5=1/1000 A3:5=1/2000

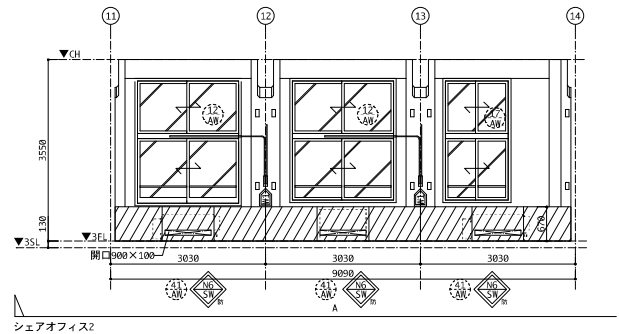


シェアオフィス2

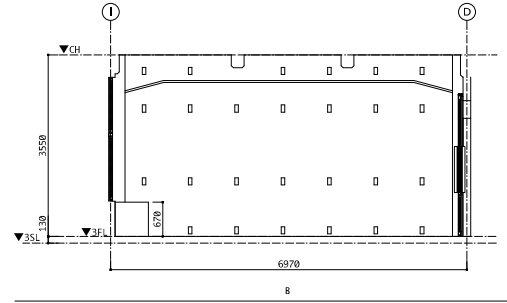

B

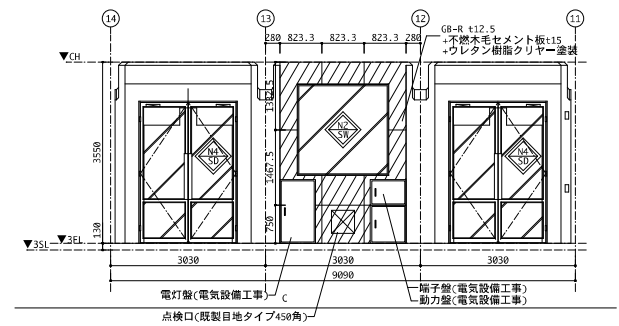

点検口(既製目地タイプ450角)

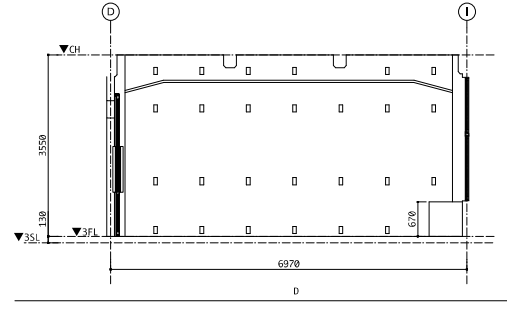

展開図
A1:5=1/50 A3:5=1/100