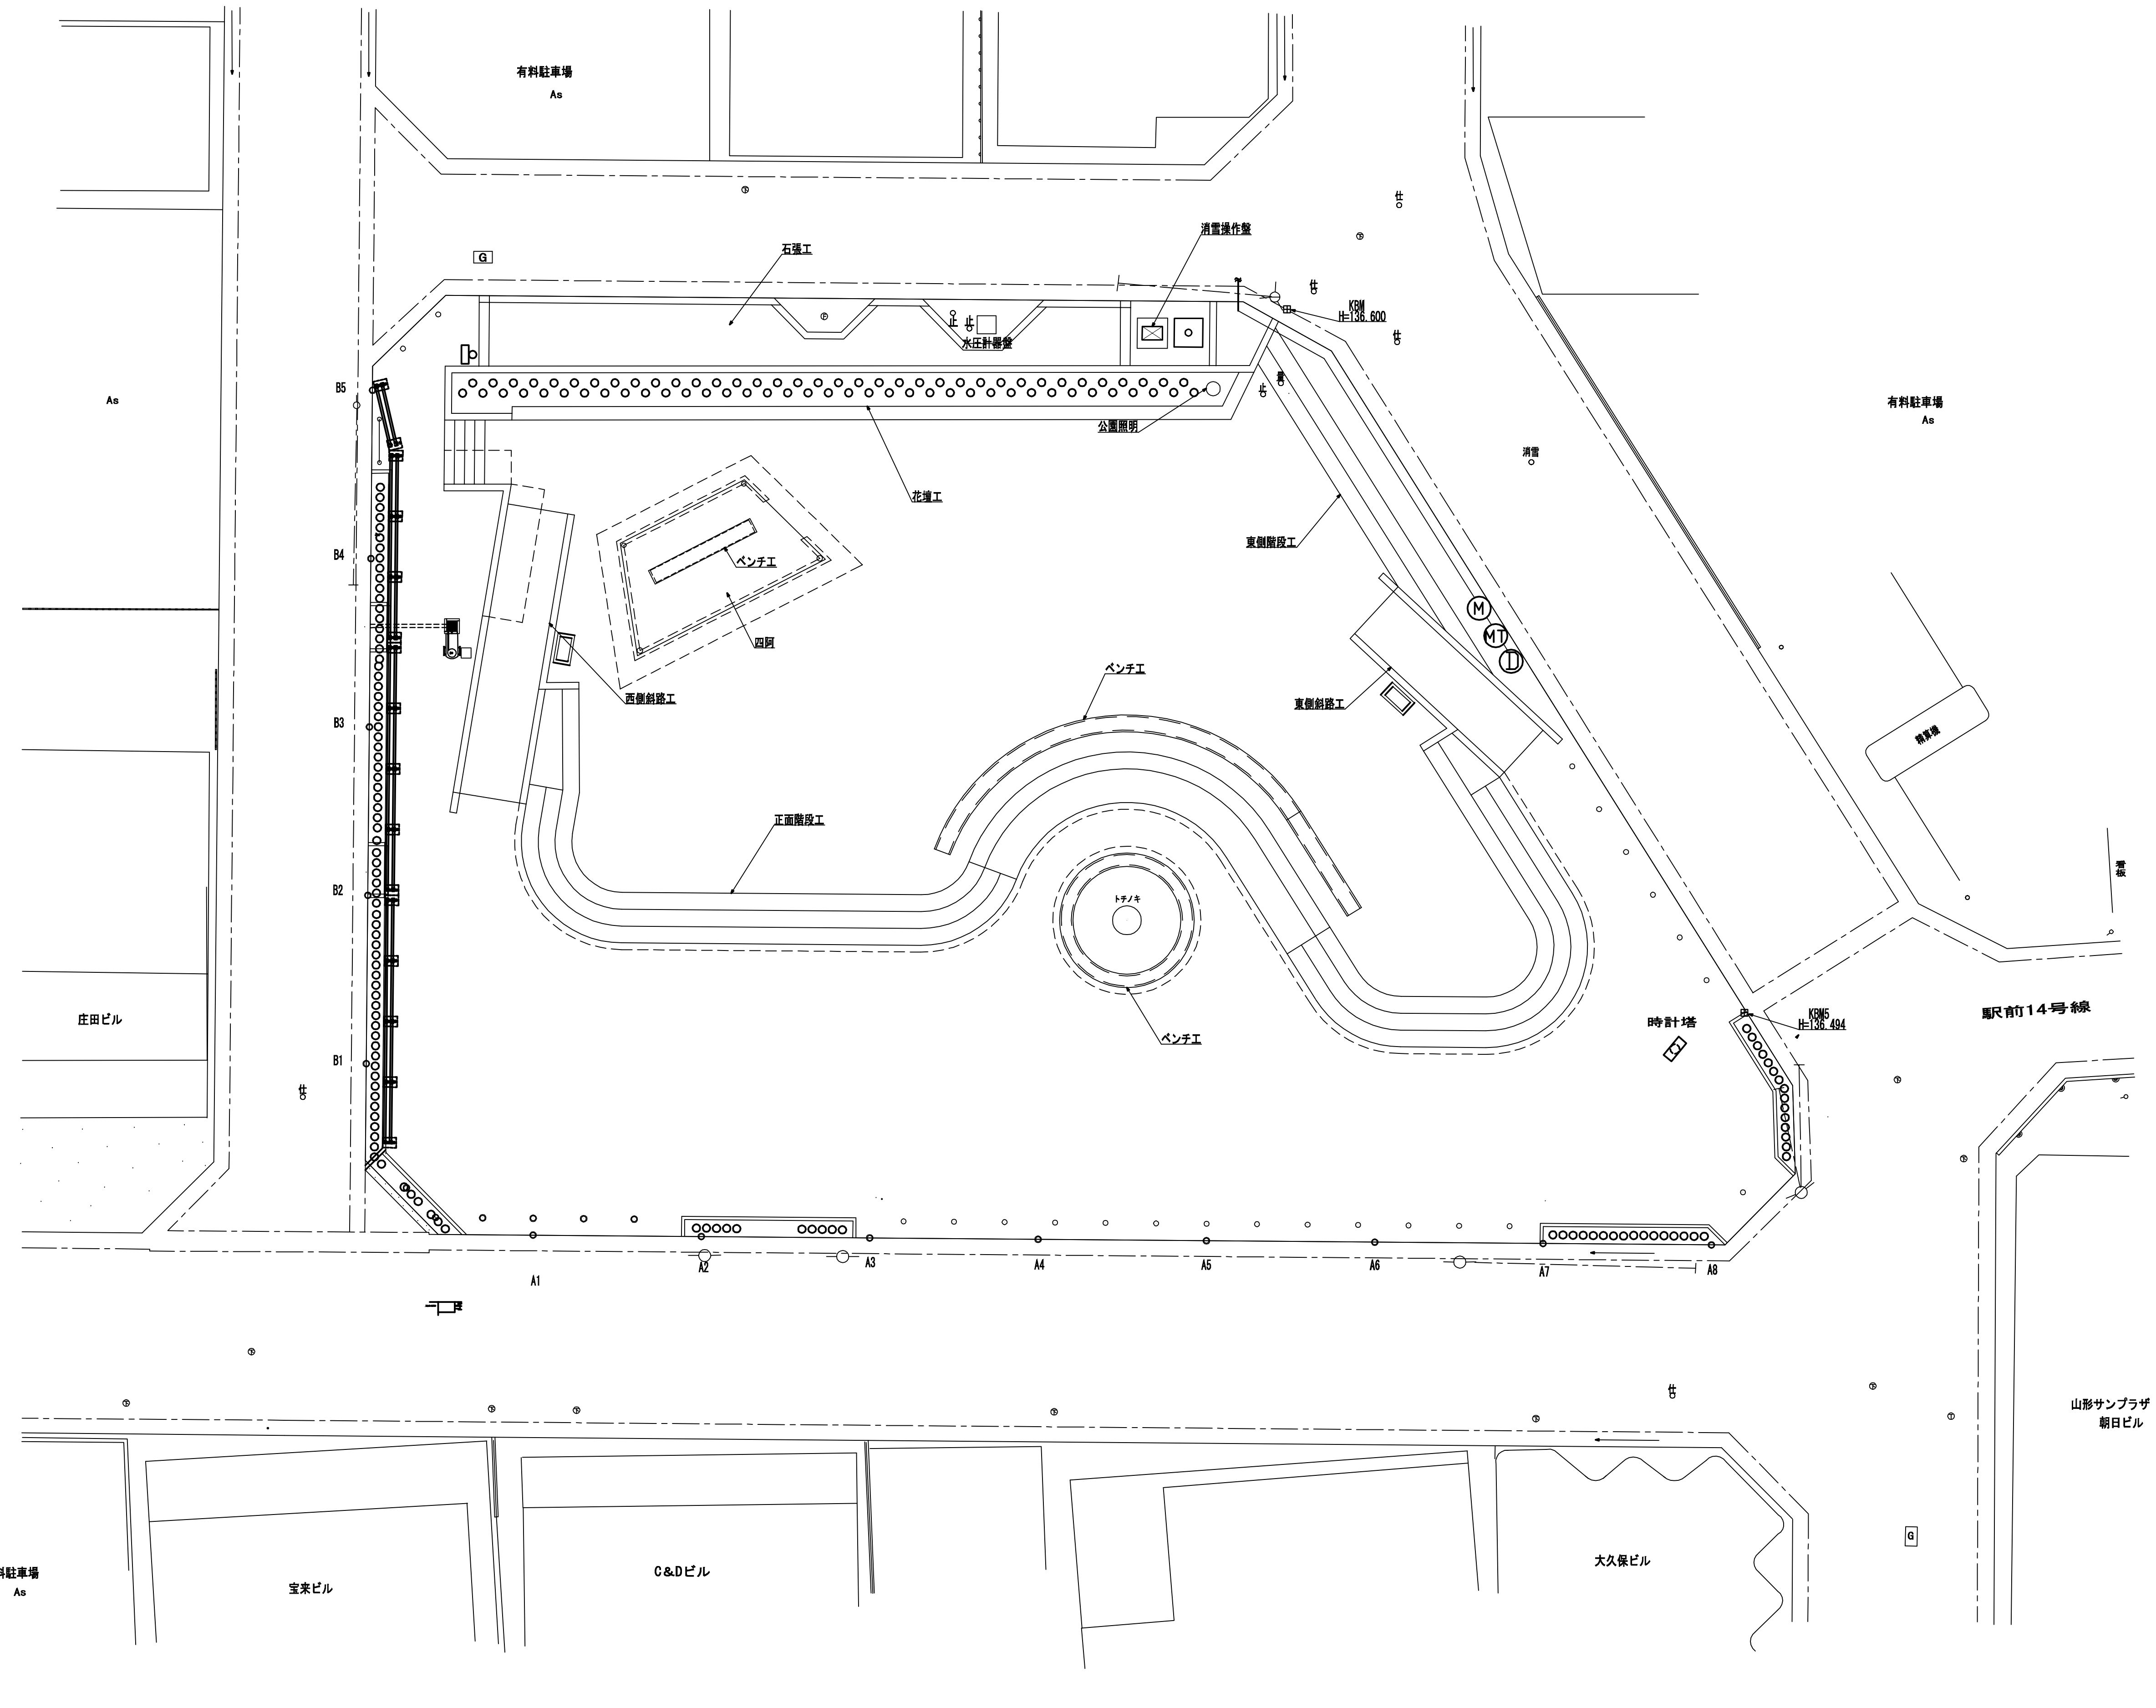

		図番	葉
路線名又は河川名	駅　前　公　園		
工事名			
位置	山形市香澄町一丁目地内		
平面図　1葉1			
縮　尺　1:100		山形市	