


# 本沢

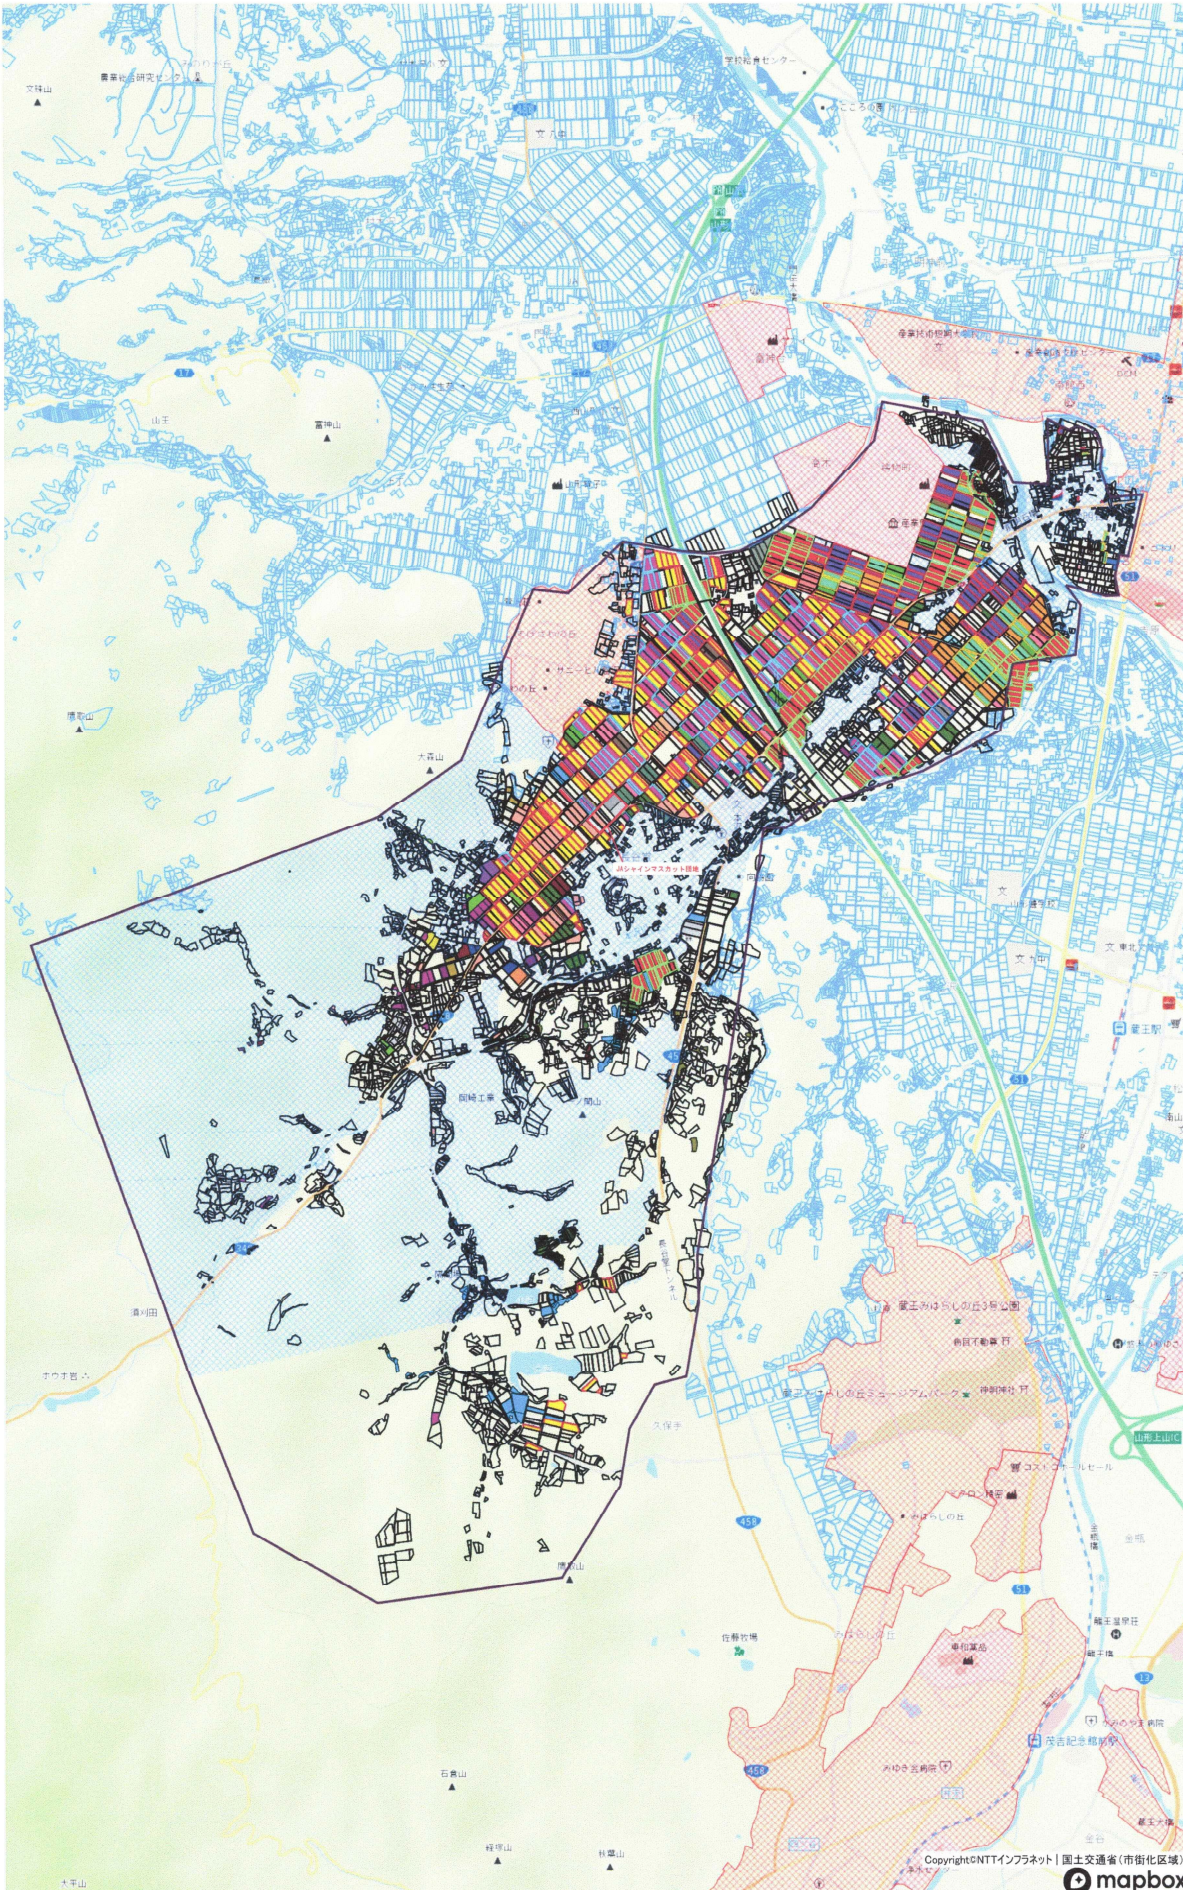

- 目標地図
- 1
  - 2
調整中の用地

- 調整中の用地 (地味計画外)
- 調整中の用地 (地味計画内)

