


鈴川

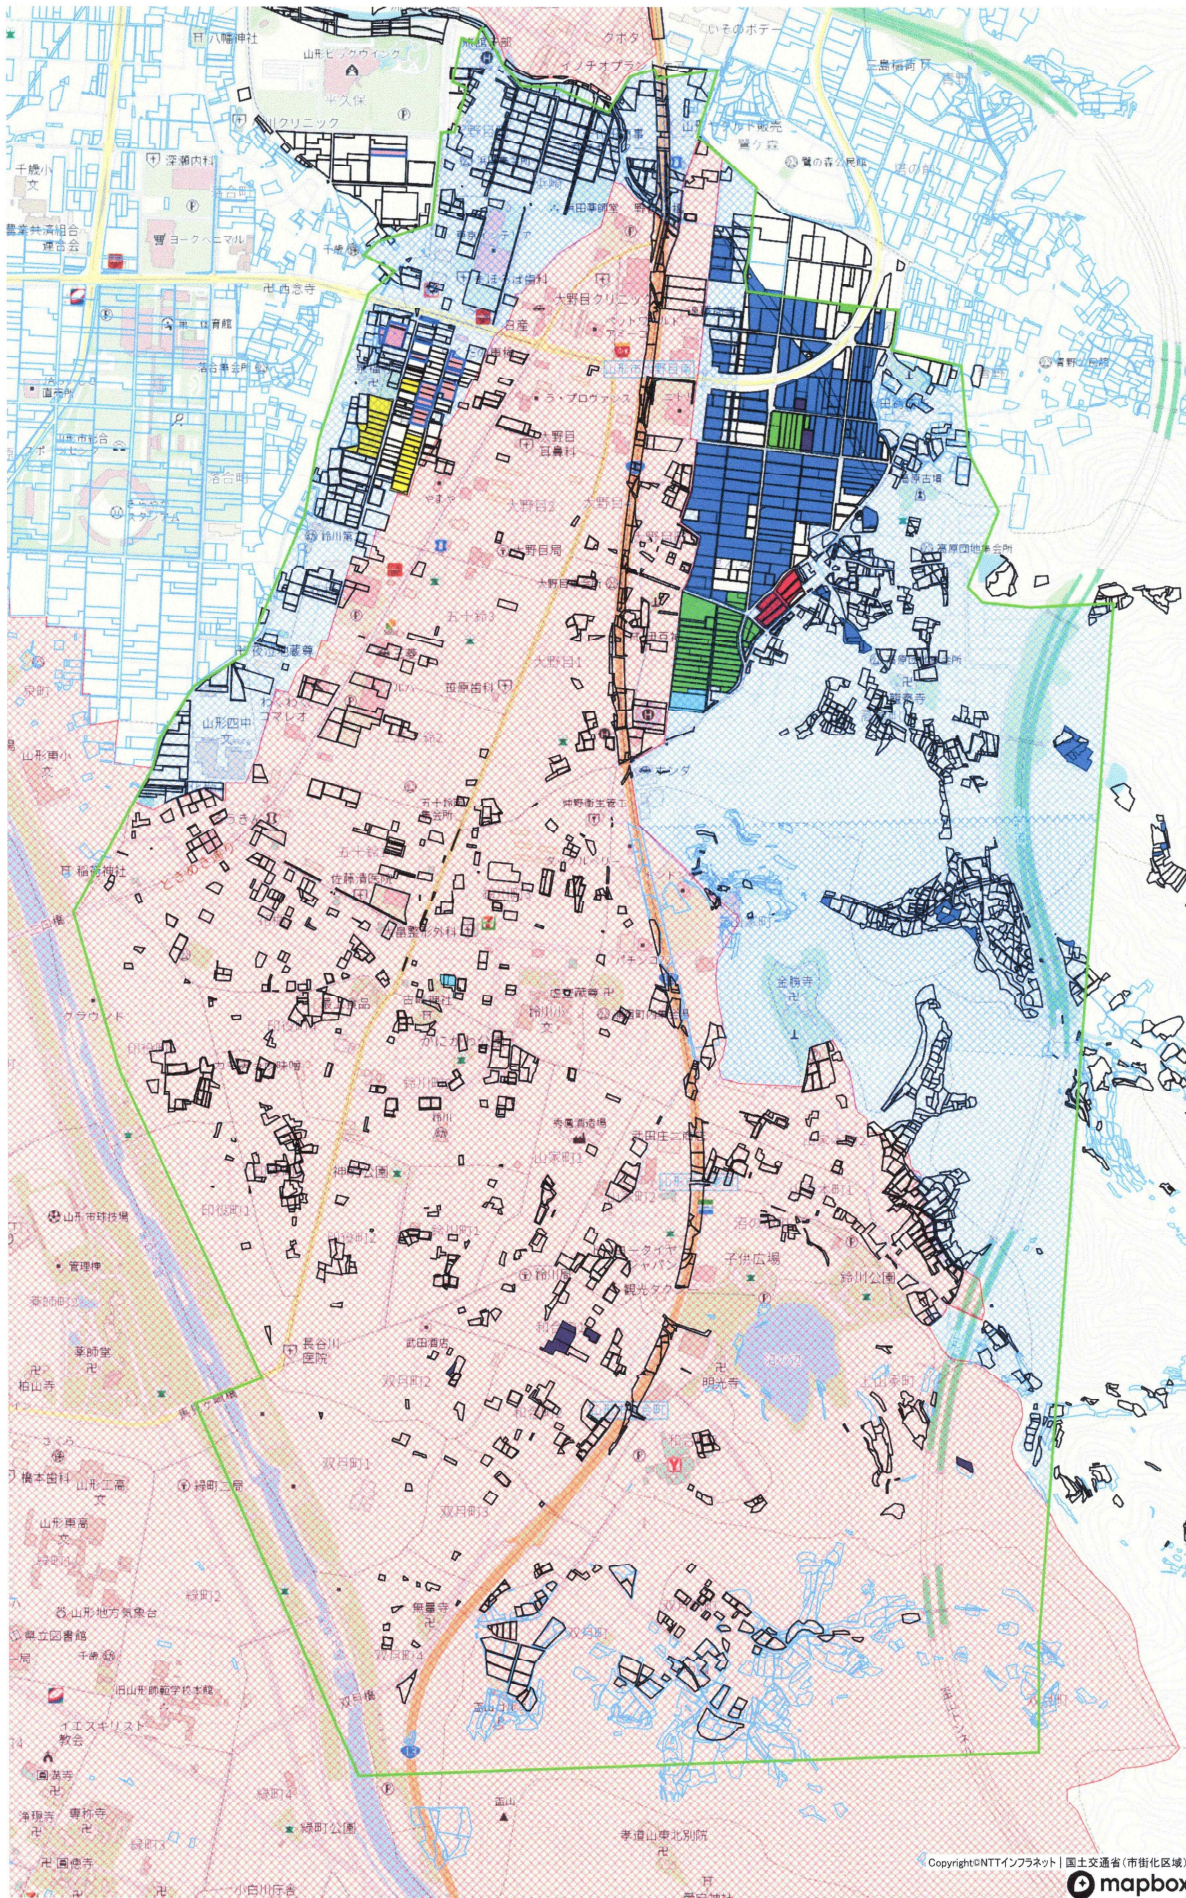

- 目録地図
- 1
 - 2
 - 3
 - 4
 - 5
 - 6
 - 7

- 建築中の用地
- 市街化区域 (地域計画対象外)
- 商業施設敷地及び商業施設敷地内での「地域計画対象外」