


楯山

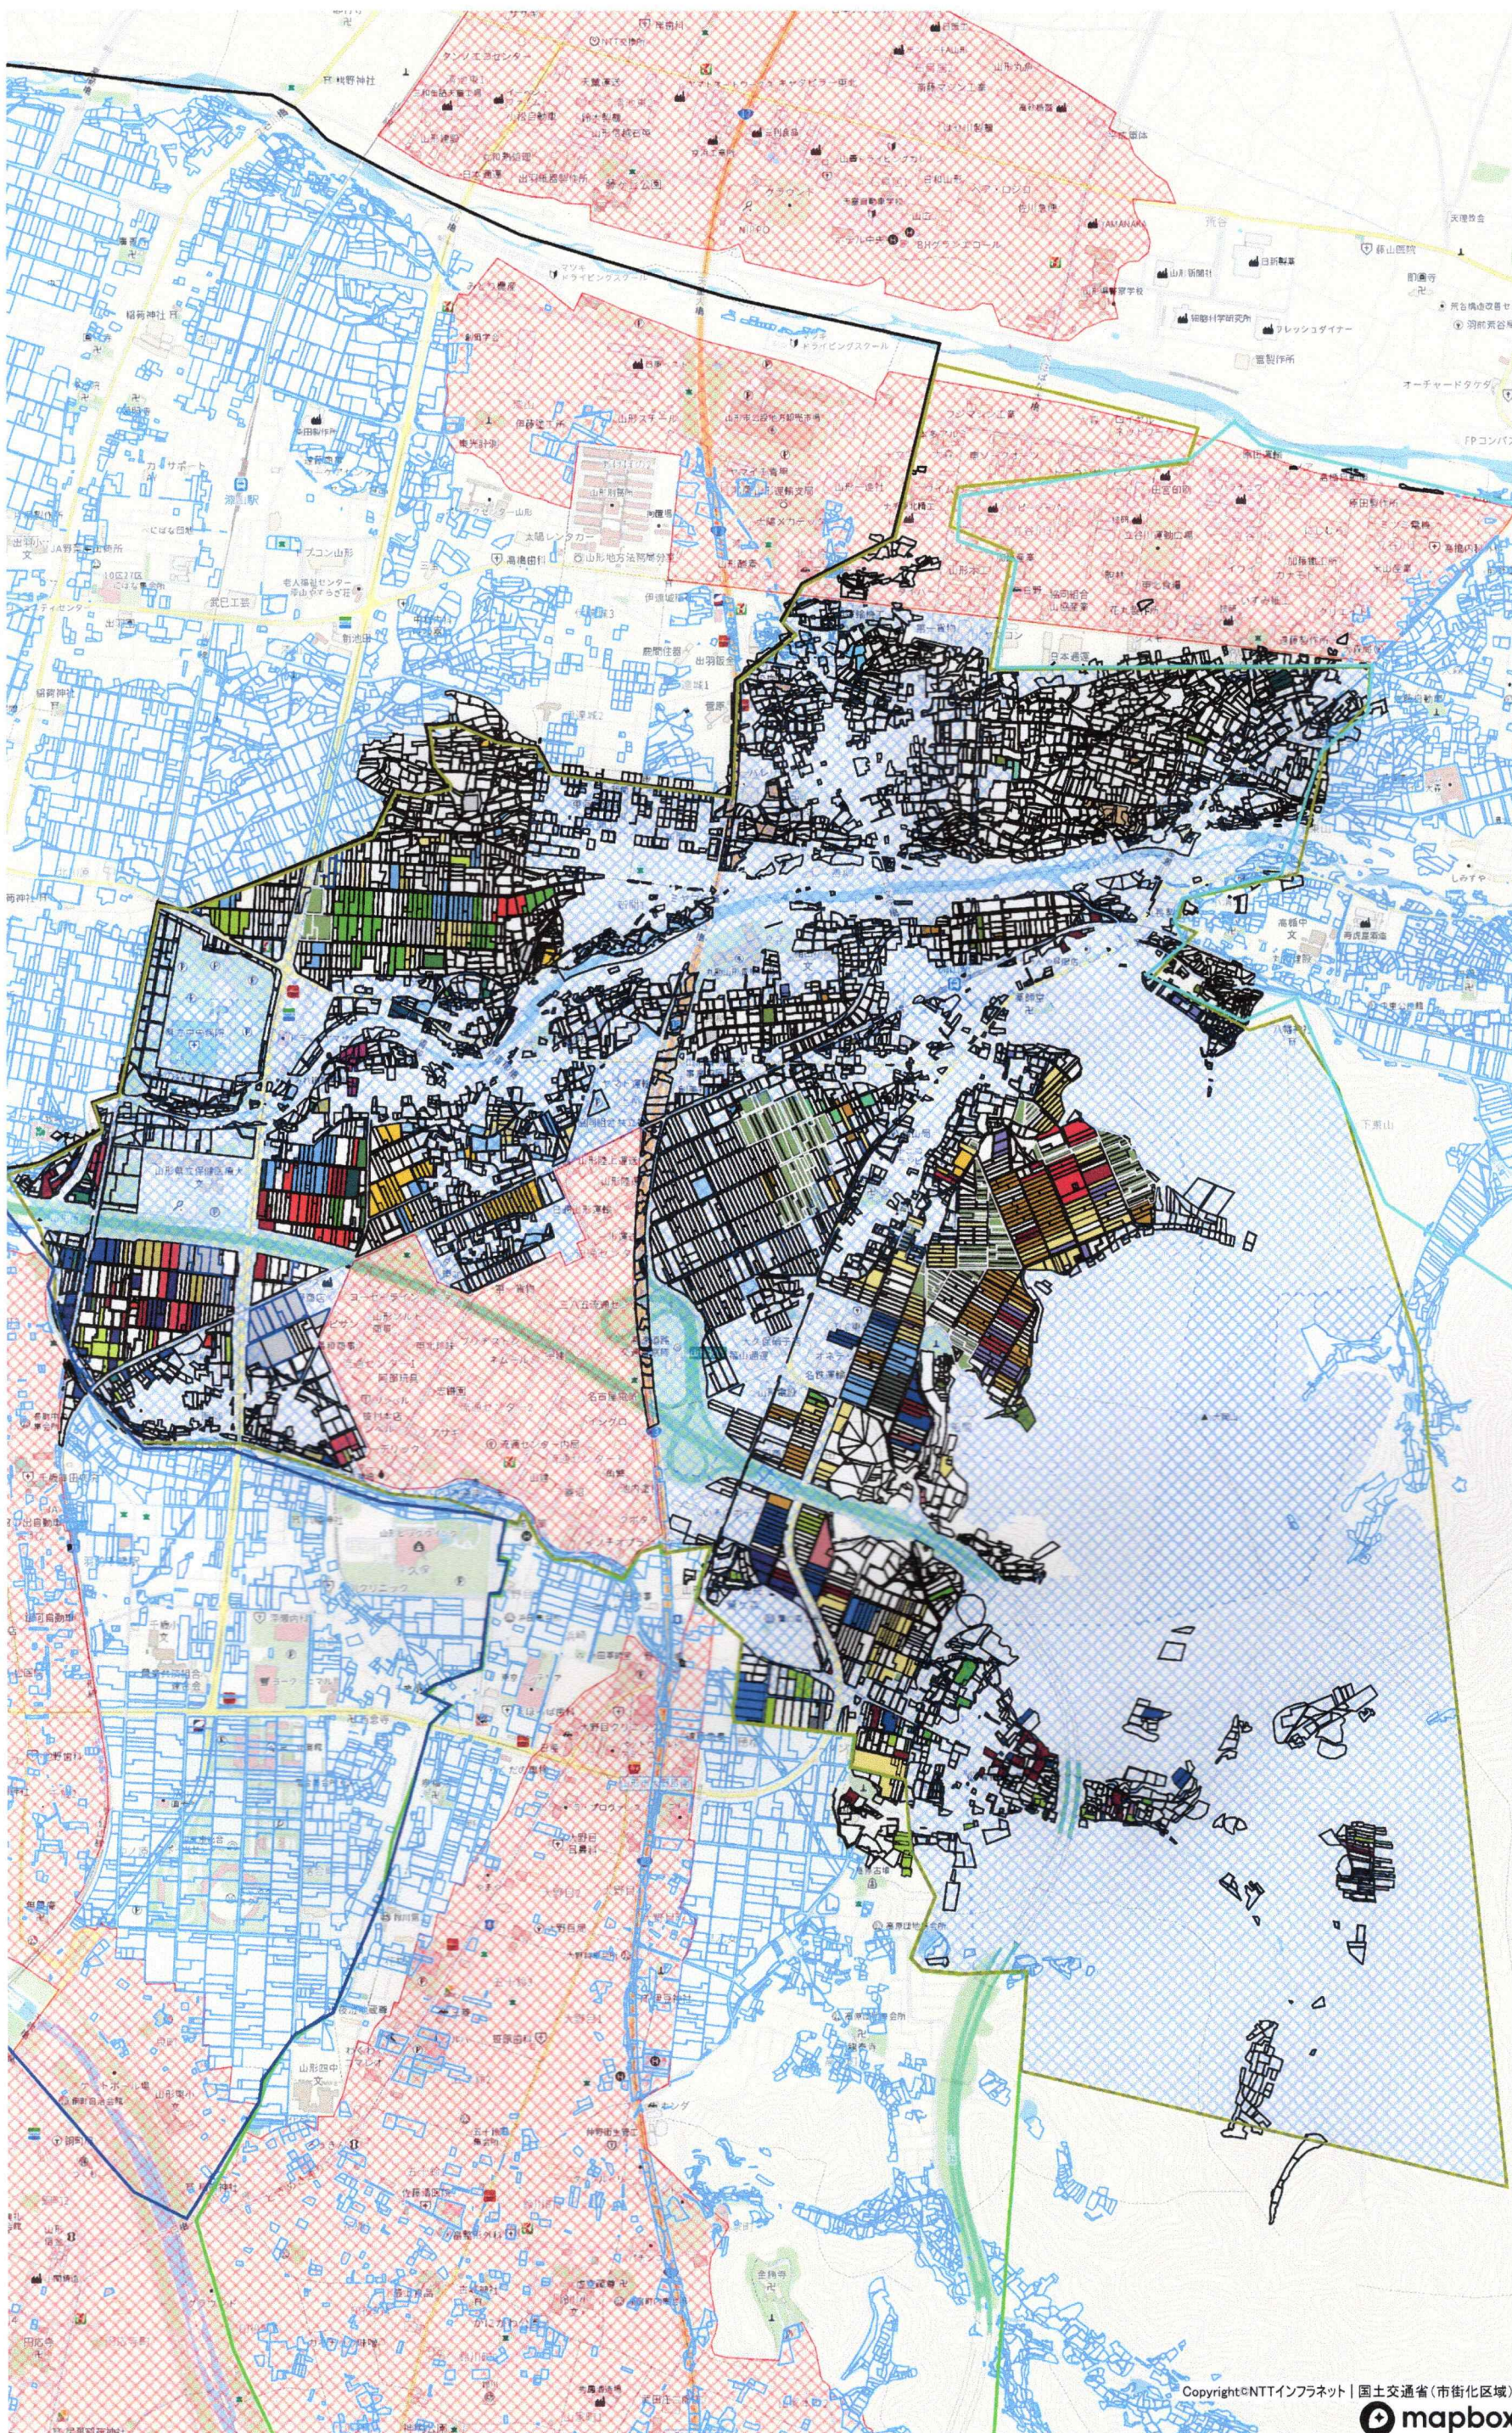

---調整中の用地
---市街化区域(地域計画対象外)
---商業施設等用地及び商業施設用地内白地(地域計画対象外)