


山形広域都市計画駐車場の変更(山形市決定)
一般図 S=1:10,000

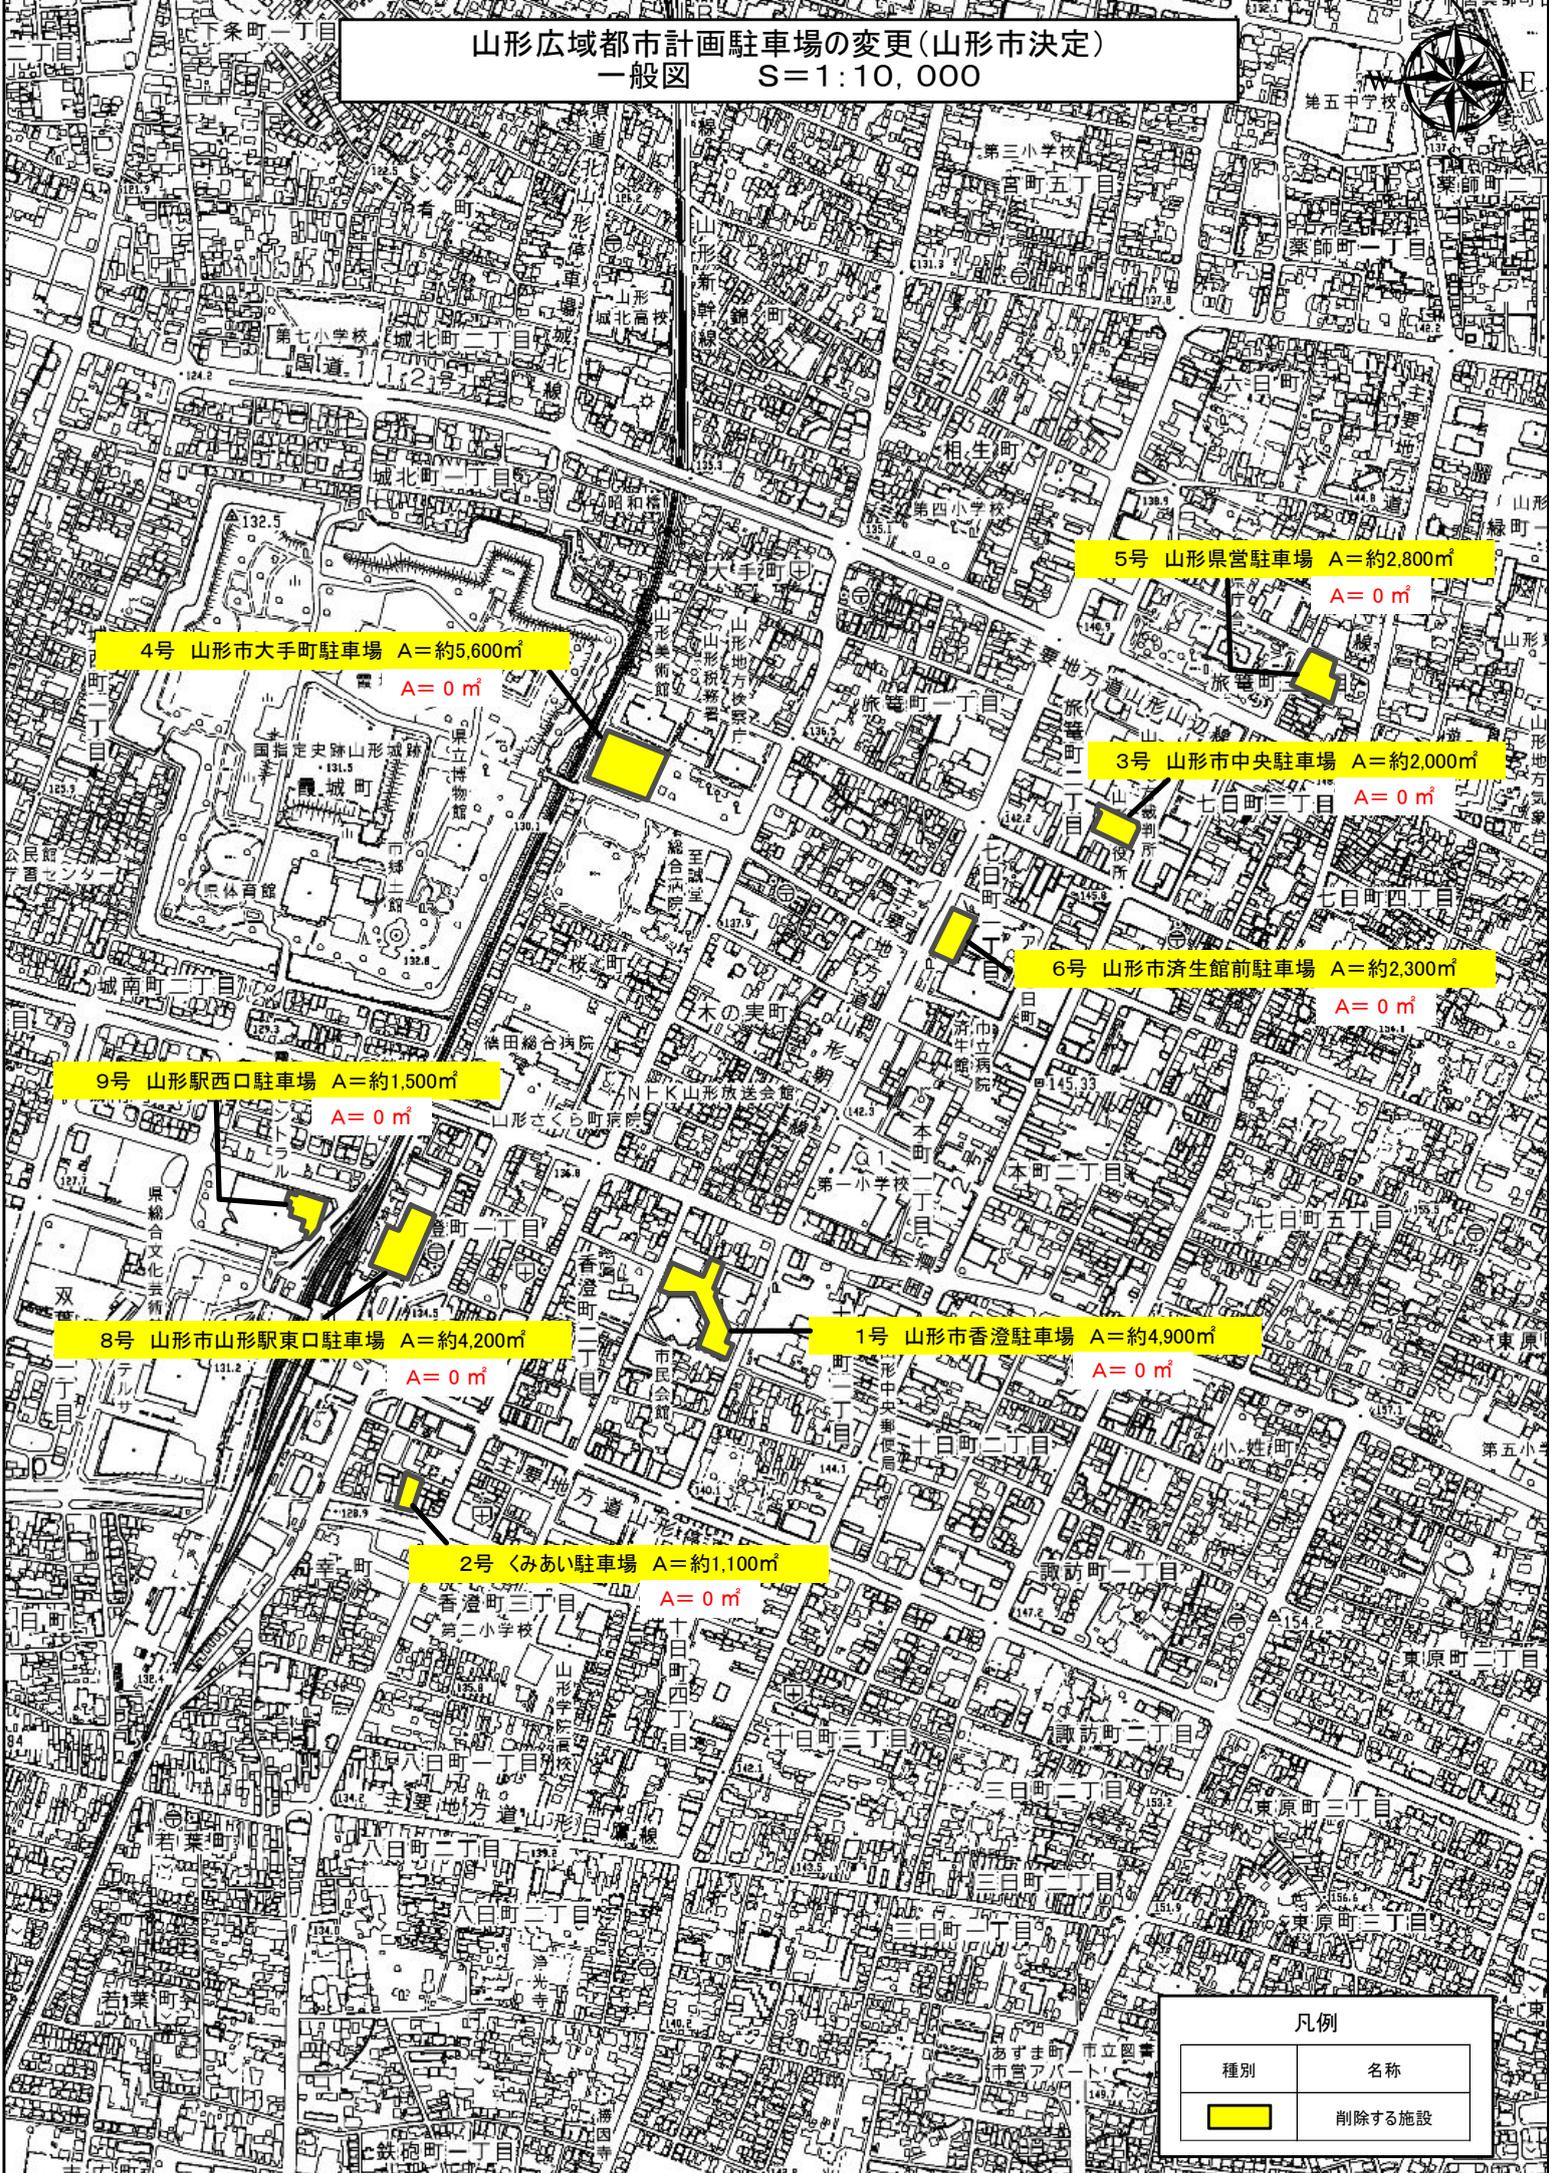

4号 山形市大手町駐車場 A=約5,600㎡
A=0㎡

5号 山形県営駐車場 A=約2,800㎡
A=0㎡

3号 山形市中央駐車場 A=約2,000㎡
A=0㎡

6号 山形市済生館前駐車場 A=約2,300㎡
A=0㎡

9号 山形駅西口駐車場 A=約1,500㎡
A=0㎡

8号 山形市山形駅東口駐車場 A=約4,200㎡
A=0㎡

1号 山形市香澄駐車場 A=約4,900㎡
A=0㎡

2号 くみあい駐車場 A=約1,100㎡
A=0㎡

凡例

種別	名称
	削除する施設