

| 表 題 部 (土地の表示) |           | 調製    | 余 白            | 不動産番号                    | 3900010002086 |
|---------------|-----------|-------|----------------|--------------------------|---------------|
| 地図番号          | (N13)23-3 | 筆界特定  | 余 白            |                          |               |
| 所 在           | 山形市銅町二丁目  |       | 余 白            |                          |               |
| ① 地 番         | ② 地 目     | ③ 地 積 | m <sup>2</sup> | 原因及びその日付〔登記の日付〕          |               |
| 19番3          | 宅地        | 2000  | 07             | 19番1から分筆<br>〔平成12年6月26日〕 |               |
| 余 白           | 余 白       | 2000  | 68             | ③錯誤、地図作成<br>〔平成28年3月3日〕  |               |

| 権 利 部 ( 甲 区 ) ( 所 有 権 に 関 す る 事 項 ) |            |                       |                                                    |
|-------------------------------------|------------|-----------------------|----------------------------------------------------|
| 順位番号                                | 登 記 の 目 的  | 受付年月日・受付番号            | 権 利 者 そ の 他 の 事 項                                  |
| 1                                   | 合併による所有権登記 | 平成12年6月16日<br>第14814号 | 所有者 山 形 市<br>順位2番の登記を転写<br>平成12年6月16日受付<br>第14815号 |



これは登記記録に記録されている事項の全部を証明した書面である。ただし、登記記録の乙区に記録されている事項はない。

令和7年8月25日  
山形地方法務局

登記官

小 山 久 美 子




\* 「登記の目的」欄に「相続人申告」と記載されている登記は、所有権の登記名義人(所有者)の相続人からの申出に基づき、登記官が職権で、申出があった相続人の住所・氏名等を付記したものであり、権利関係を公示するものではない。

\* 下線のあるものは抹消事項であることを示す。

整理番号 D10889 ( 1 / 1 )

1 / 1



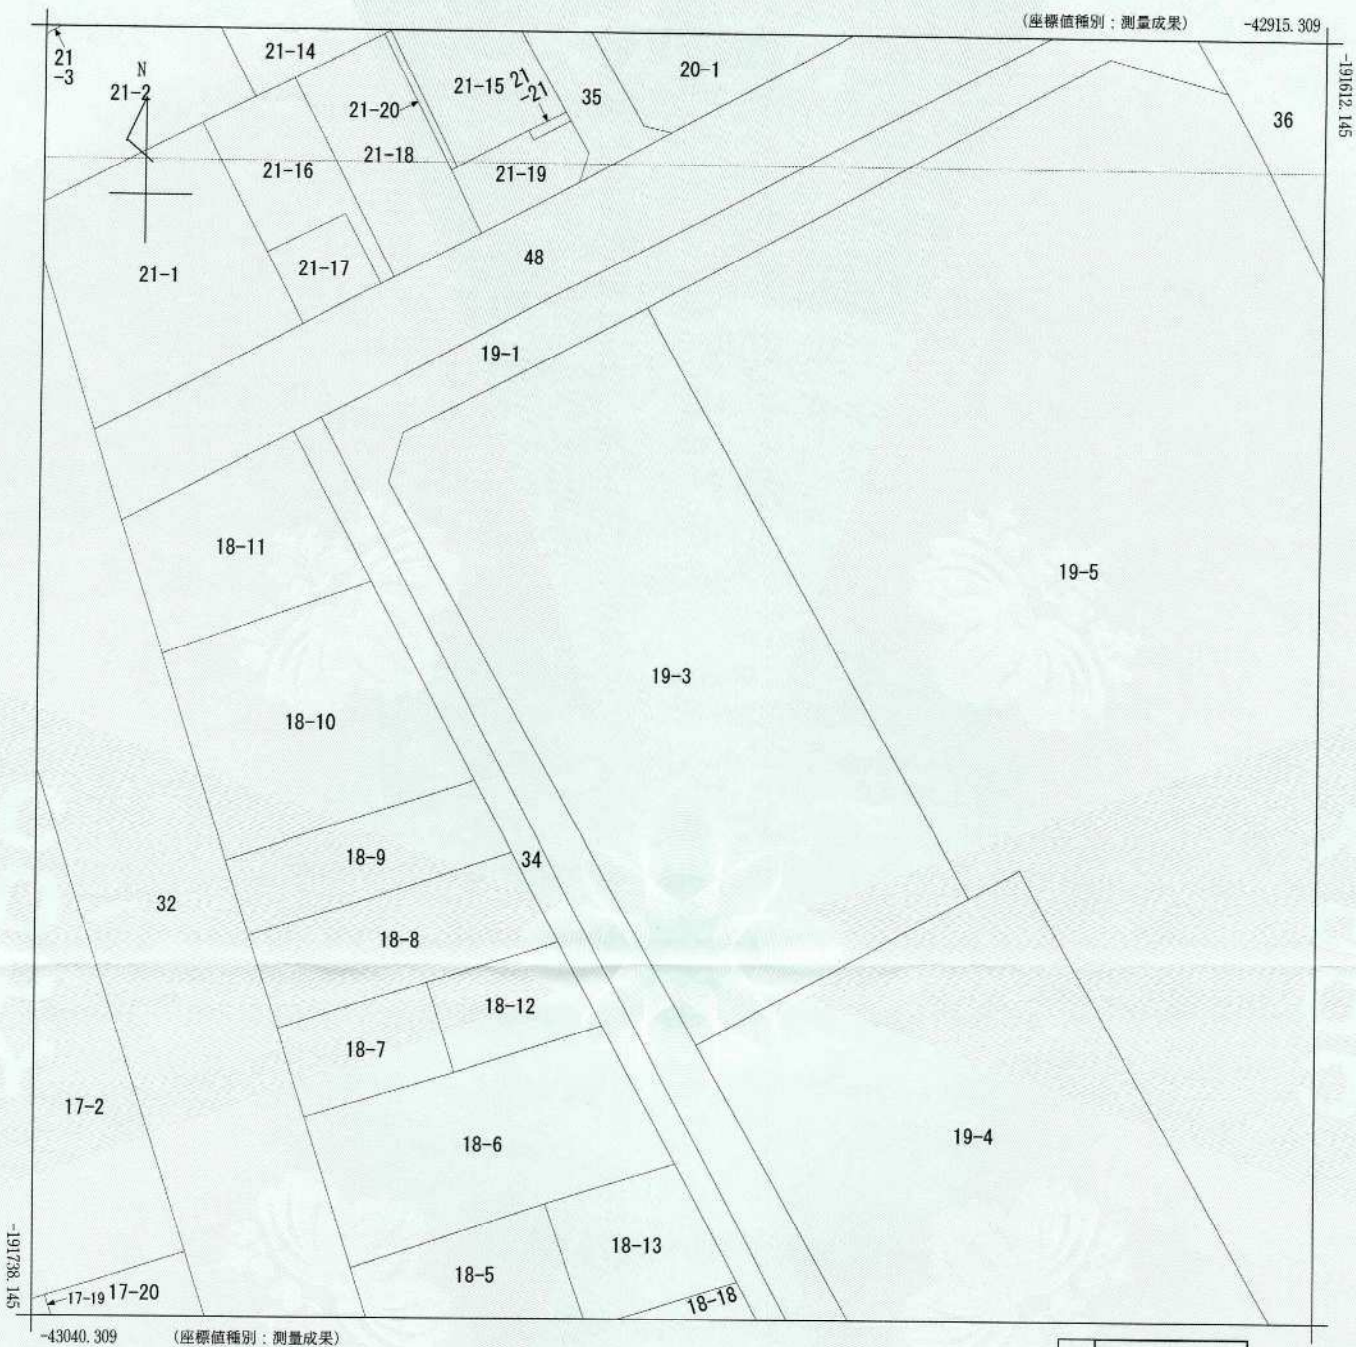

地番区域見出

銅町2丁目

|       |            |  |      |    |           |           |            |              |  |  |     |      |    |         |  |  |  |  |
|-------|------------|--|------|----|-----------|-----------|------------|--------------|--|--|-----|------|----|---------|--|--|--|--|
| 請求部分  | 所 在        |  |      |    |           | 山形市銅町二丁目  |            |              |  |  | 地 番 | 19番3 |    |         |  |  |  |  |
| 出力縮尺  | 1/500      |  | 精度区分 | 甲一 | 座標系番号又は記号 | X         | 分類         | 地図(法第14条第1項) |  |  |     |      | 種類 | 法務局作成地図 |  |  |  |  |
| 作成年月日 | 平成28年2月29日 |  |      |    |           | 備付年月日(原図) | 平成28年3月28日 |              |  |  |     | 補記事項 |    |         |  |  |  |  |

これは地図に記録されている内容を証明した書面である。

令和7年8月25日

山形地方法務局

請求番号：41-1

(1/1)

登記官

小山久美子



公用



公用

登記年月日：平成28年3月16日

これは図面に記録されている内容を証明した書面である。  
令和7年8月25日 山形地方方法務局


登記官

小山久美子



|       |          |
|-------|----------|
| 地番    | 19-3     |
| 土地の所在 | 山形市銅町二丁目 |

# 地積測量図

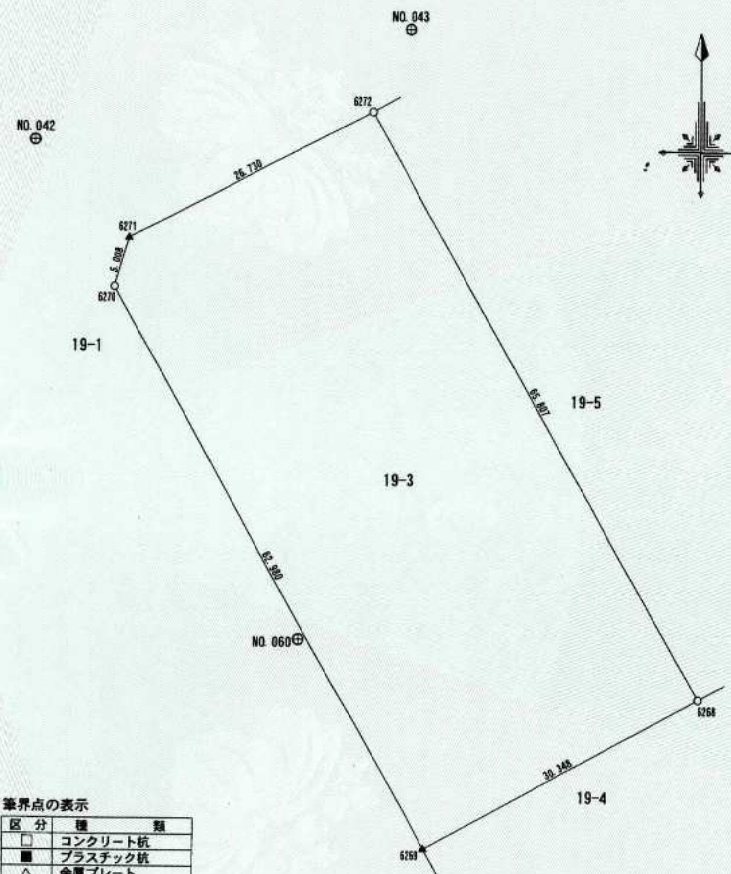

座標求積表

| 地番   | 19-3 |             |            |                           |        |      |
|------|------|-------------|------------|---------------------------|--------|------|
| No.  | 境界線  | X           | Y          | $(X_{n+1}-X_n) \cdot Y_n$ | 辺長     | No.  |
| 6271 | 刻み   | -191651.455 | -43004.988 | 741147.963192             | 5.008  | 6270 |
| 6270 | 紙    | -191656.261 | -43006.399 | 2572169.717791            | 62.980 | 6269 |
| 6269 | 刻み   | -191711.264 | -42975.720 | 1728139.652640            | 30.348 | 6268 |
| 6268 | 紙    | -191696.473 | -42949.220 | -3102522.805140           | 65.807 | 6272 |
| 6272 | 紙    | -191639.027 | -42981.322 | -1934933.153796           | 26.730 | 6271 |
|      |      |             | 倍面積        | 4001.374687               |        |      |
|      |      |             | 面積         | 2000.6873435              |        |      |
|      |      |             | 地積         | 2000.68                   | ㎡      |      |

| 測量の基準               |                           | 既知点の名称及び座標値 |             |            |     |
|---------------------|---------------------------|-------------|-------------|------------|-----|
| 測地系                 | 既知点                       | 点名          | X座標         | Y座標        | 標識  |
| 世界測地系<br>(測地成果2011) | 法務局4級基準点                  | NO. 042     | -191641.896 | -43014.236 | 金属標 |
|                     | 法務局4級基準点                  | NO. 043     | -191630.998 | -42977.652 | 金属標 |
|                     | 法務局4級基準点                  | NO. 060     | -191690.678 | -42988.046 | 金属標 |
| 測量年月日               | 平成26年12月16日 / 平成27年10月22日 |             |             |            |     |

境界点の表示

| 区分 | 種類              |
|----|-----------------|
| □  | コンクリート杭         |
| ■  | プラスチック杭         |
| △  | 金属プレート          |
| ○  | 紙               |
| ▲  | 刻み              |
| ▣  | コンクリート擁壁        |
| ⊗  | 石杭              |
| ⊙  | 木杭              |
| ●  | その他(銅の小さいもの、鉄釘) |
| ○  | 計算点(K.O.O.O.)   |

|      |                                                                        |
|------|------------------------------------------------------------------------|
| 作業機関 | 山形市緑町一丁目4番35号<br>公益社団法人 山形県公共嘱託登記士地家屋調査士協会<br>代表理事 田中 忍 (平成28年2月18日作成) |
|------|------------------------------------------------------------------------|

|      |                      |
|------|----------------------|
| 計画機関 | 山形地方方法務局<br>(地図作成作業) |
| 縮尺   | 1/500                |