


大会議室 平面図

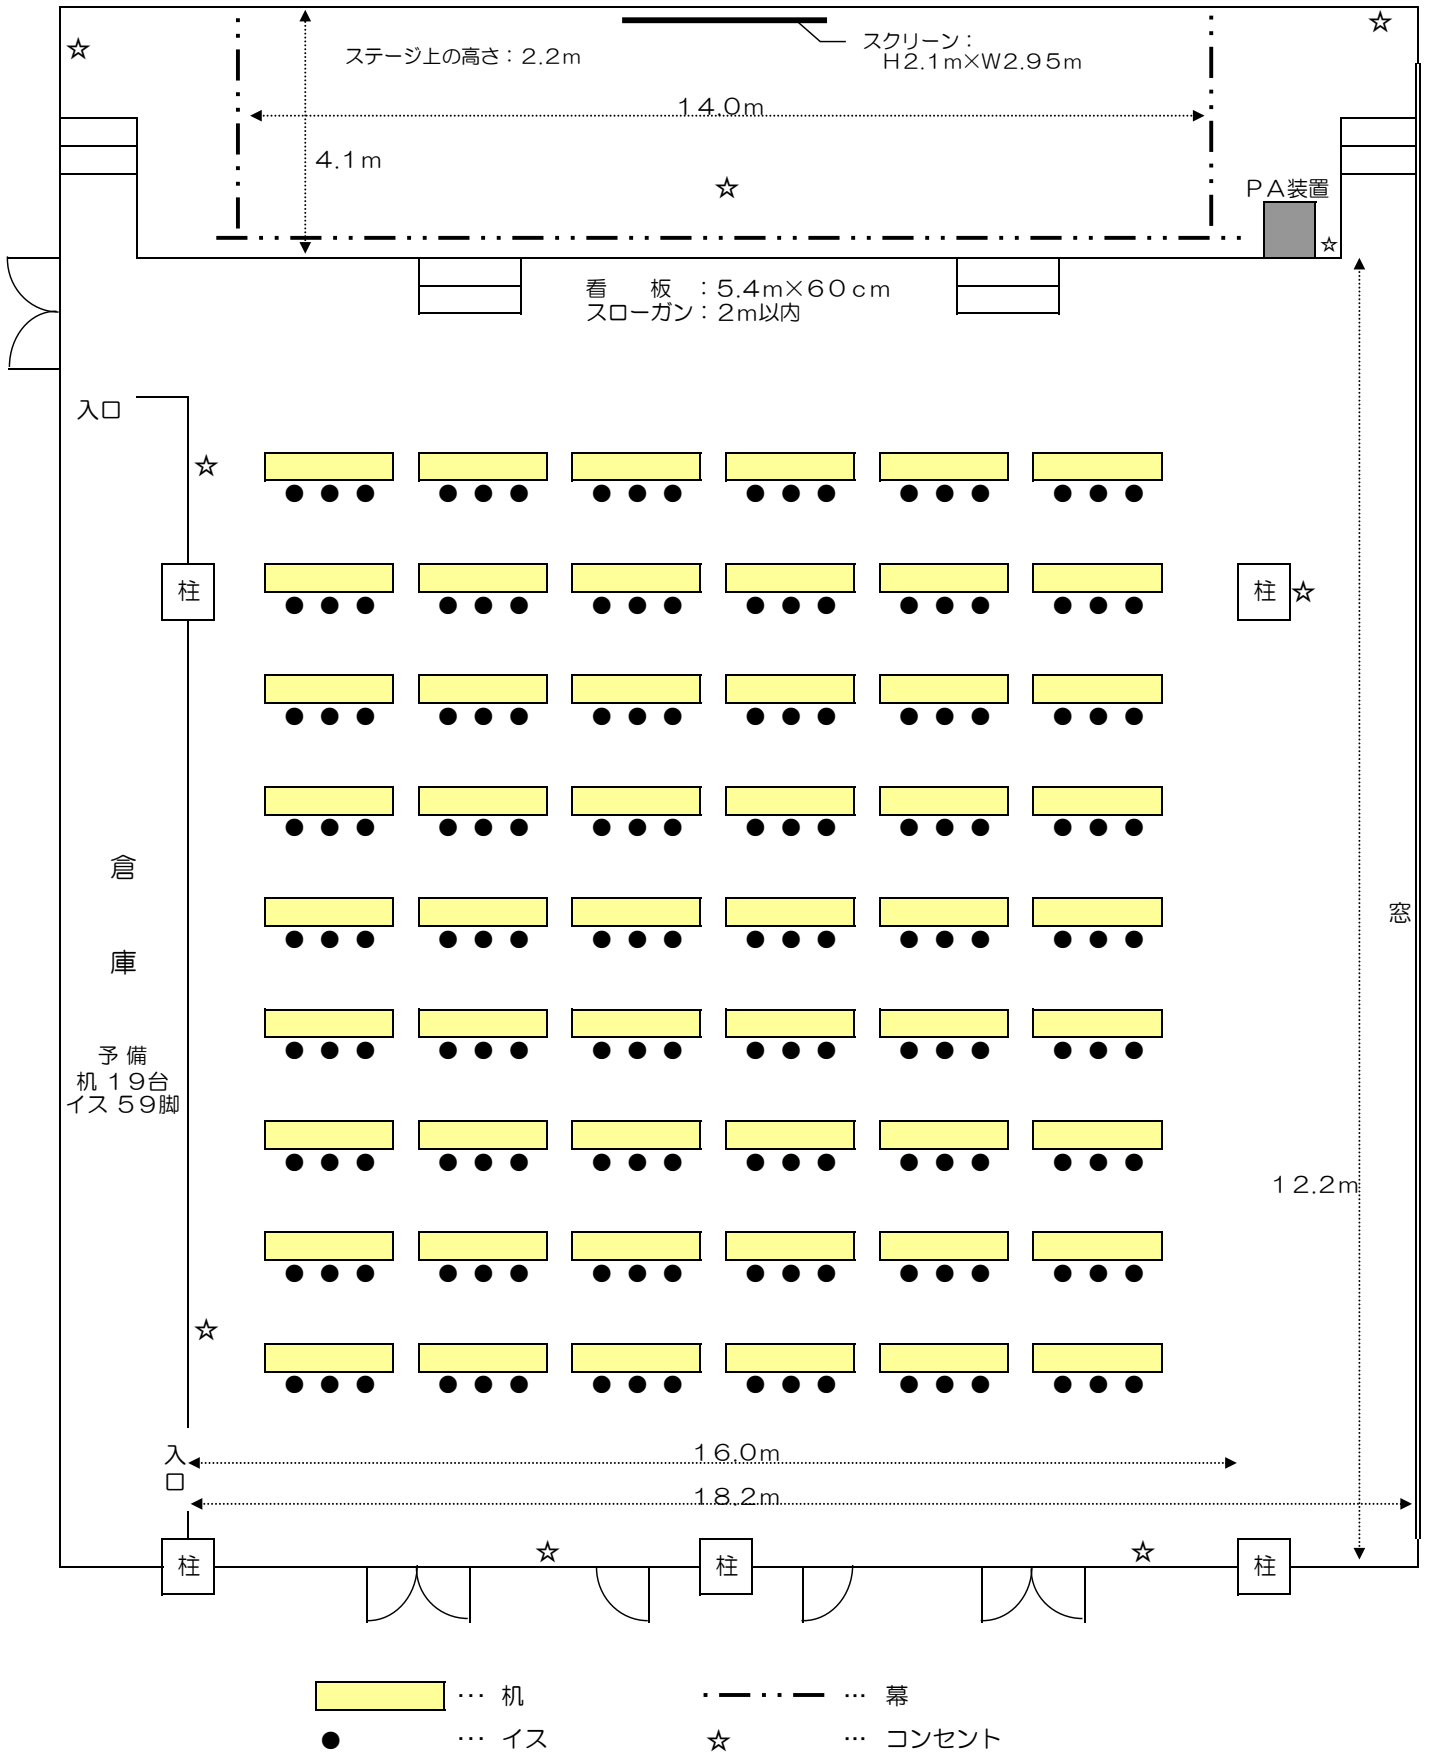

※通常時、机は横に6台・縦に9台（計54台）並べてください。
 イスは1台の机に3脚ずつです。

整理整頓にご協力をお願いします。