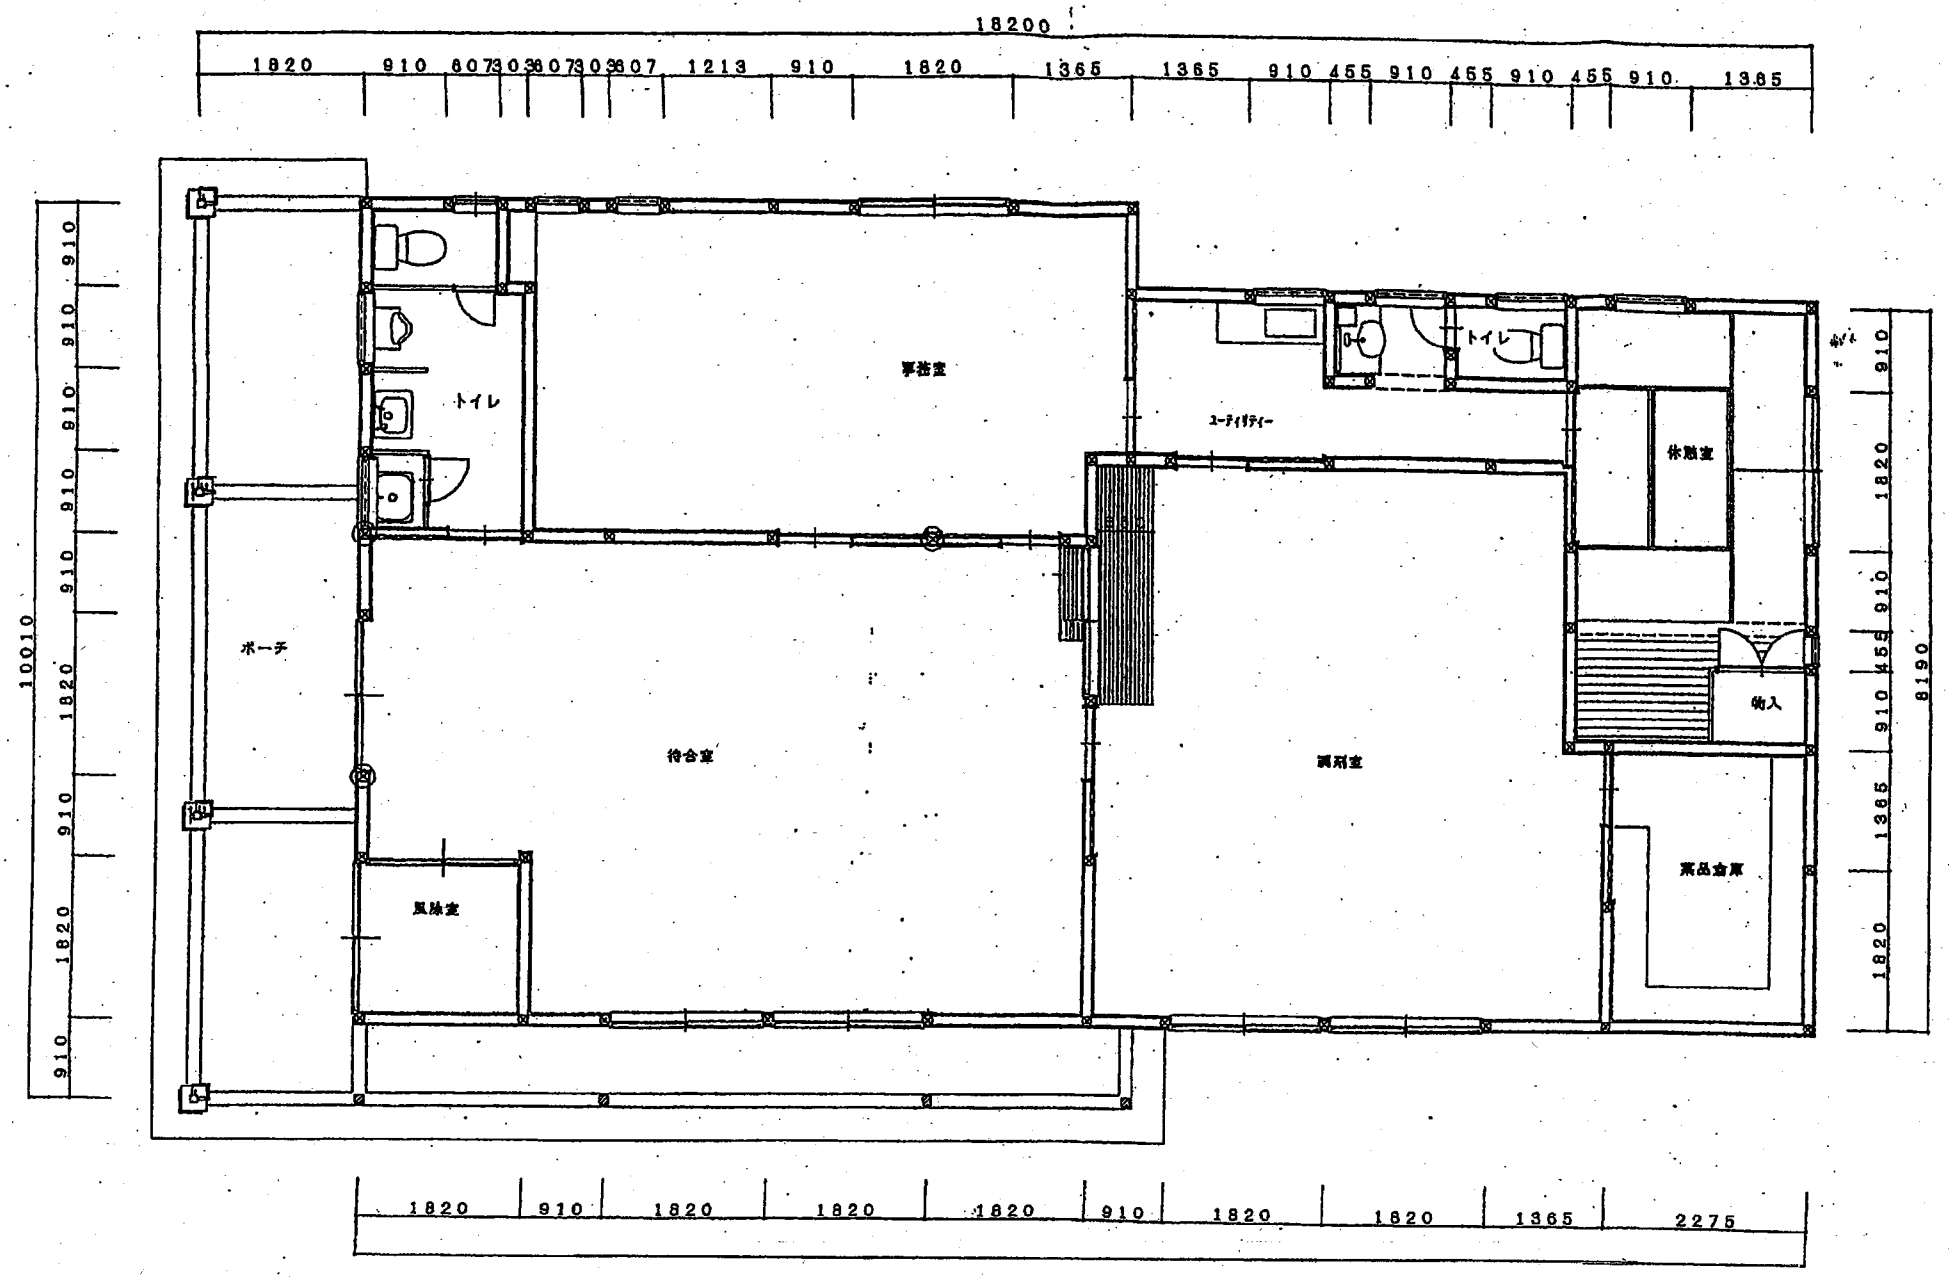

例）・入口の幅は○○cmあり、車いす利用者も余裕を持って通ることができる。

・待合室は車いすの転回に支障ない広さ、構造を確保している。

（参考図）

見本