


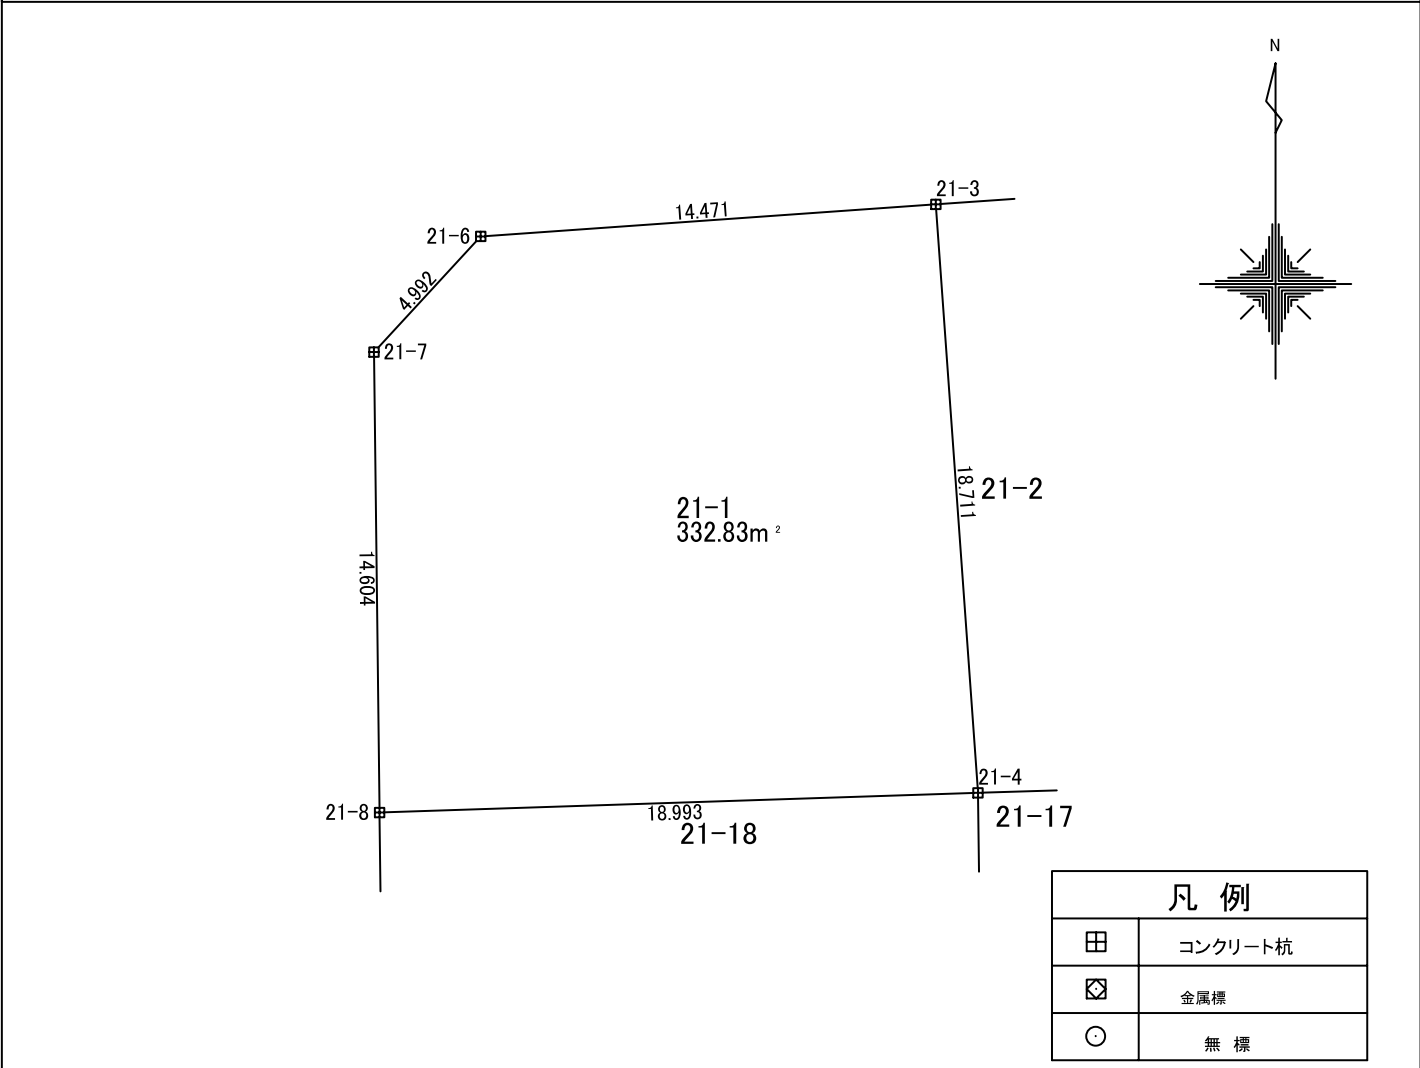



地番	21-1				
測点	X	Y	X-X	Y(X-X)	辺長
21-3	-200233.592	-47493.557	17.646	-838081.665305	14.471
21-6	-200234.609	-47507.993	-4.684	222549.385890	4.992
21-7	-200238.276	-47511.379	-18.271	868062.532879	14.604
21-8	-200252.879	-47511.202	-13.979	664146.318115	18.993
21-4	-200252.255	-47492.220	19.288	-916010.892453	18.711
			倍面積	665.679127	
			面積	332.839563	
			地積	332.83	m ²

使用機種:UD Mercury-Win 測量計算システム
計算式 ;面積=Σ [Yi(Xi+1-Xi-1)]/2 i=1, 2, 3, . . . , N

地 番 21-2

土地の所在 山形市大字松原


縮尺 S=1: 250

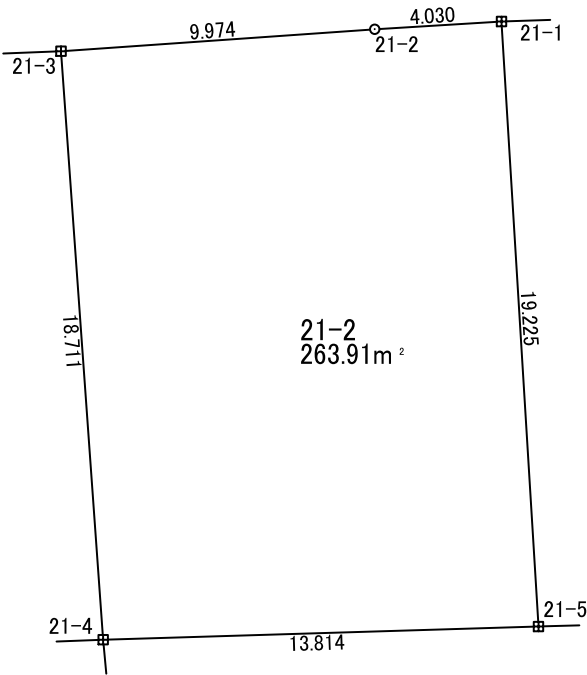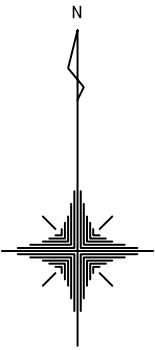

凡 例	
田	コンクリート杭
⊠	金属標
○	無 標

地 番	21-2				
測 点	X	Y	X-X	Y(X-X)	辺 長
21-1	-200232.648	-47479.585	18.943	-899409.284282	4.030
21-2	-200232.894	-47483.608	-0.943	44795.608021	9.974
21-3	-200233.592	-47493.557	-19.361	919509.511737	18.711
21-4	-200252.255	-47492.220	-18.246	866521.482261	13.814
21-5	-200251.837	-47478.412	19.607	-930889.481318	19.225
			倍 面 積	527.836419	
			面 積	263.918209	
			地 積	263.91	m²


使用機種:UD Mercury-Win 測量計算システム
計算式 ;面積=Σ {Yi(Xi+1-Xi-1)} / 2 i=1, 2, 3, . . . , N

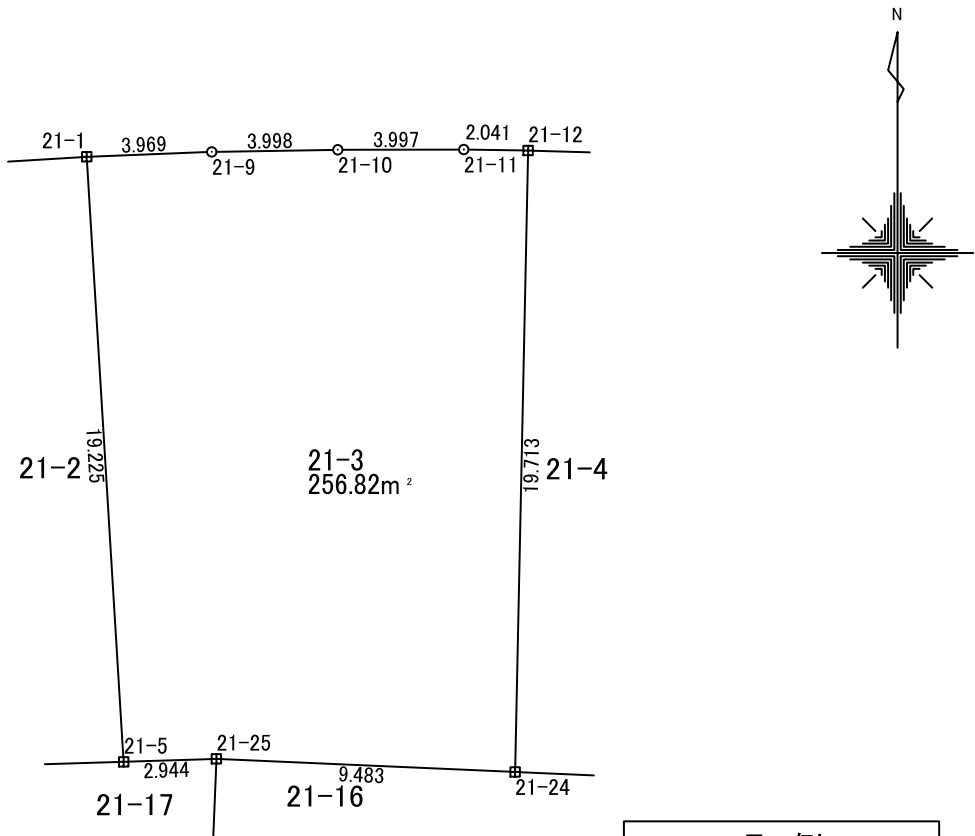

凡 例	
田	コンクリート杭
⊠	金属標
○	無 標

地 番	21-3				
測 点	X	Y	X-X	Y(X-X)	辺 長
21-12	-200232.450	-47465.583	19.740	-936955.426895	2.041
21-11	-200232.418	-47467.624	0.024	-1152.418972	3.997
21-10	-200232.426	-47471.621	-0.074	3524.103267	3.998
21-9	-200232.493	-47475.619	-0.223	10566.078792	3.969
21-1	-200232.648	-47479.585	-19.344	918465.927749	19.225
21-5	-200251.837	-47478.412	-19.095	906595.204988	2.944
21-25	-200251.743	-47475.470	-0.321	15239.863296	9.483
21-24	-200252.158	-47465.996	19.293	-915769.680992	19.713
			倍 面 積	513.651235	
			面 積	256.825617	
			地 積	256.82 m²	

使用機種:UD Mercury-Win 測量計算システム
計算式 ;面積=Σ {Yi(Xi+1-Xi-1)} / 2 i=1, 2, 3, . . . , N

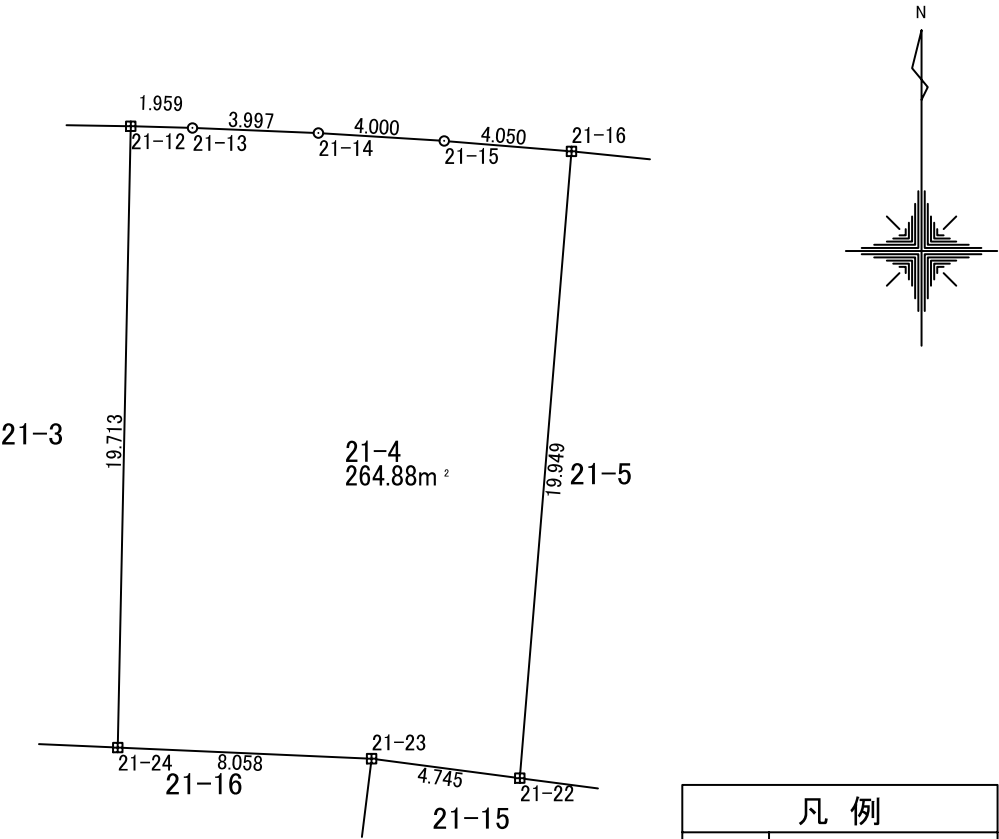


凡 例	
田	コンクリート杭
田	金属標
○	無 標

地 番	21-4				
測 点	X	Y	X-X	Y(X-X)	辺 長
21-16	-200233.247	-47451.604	20.210	-959011.290209	4.050
21-15	-200232.918	-47455.640	0.579	-27490.672736	4.000
21-14	-200232.667	-47459.632	0.412	-19576.813536	3.997
21-13	-200232.505	-47463.626	0.218	-10325.189657	1.959
21-12	-200232.450	-47465.583	-19.653	932841.774646	19.713
21-24	-200252.158	-47465.996	-20.060	952144.630308	8.058
21-23	-200252.509	-47457.946	-0.970	46023.909352	4.745
21-22	-200253.128	-47453.242	19.263	-914076.568945	19.949
			倍 面 積	529.779221	
			面 積	264.889610	
			地 積	264.88 m²	

使用機種;UD Mercury-Win 測量計算システム
計算式 ;面積=Σ {Yi(Xi+1-Xi-1)} / 2 i=1, 2, 3, . . . , N


縮尺

S=1: 250

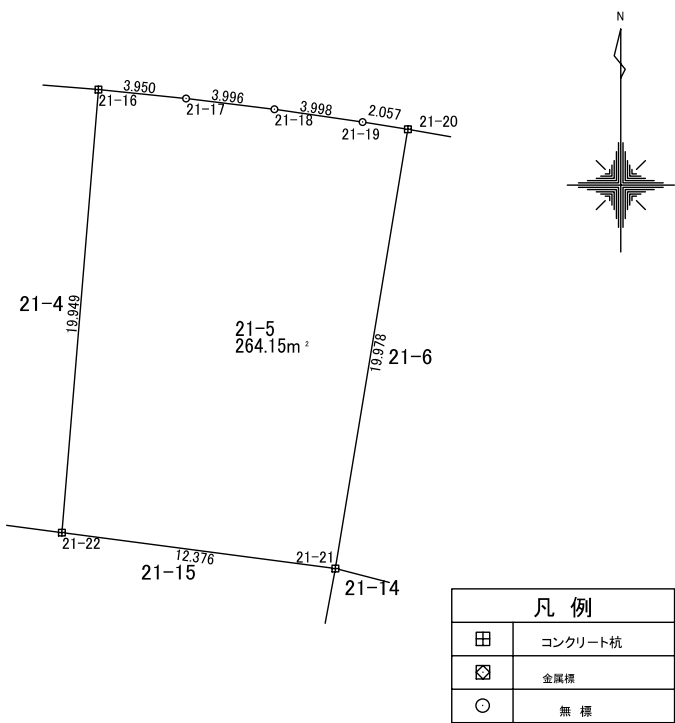

地 番	21-5				
測 点	X	Y	X-X	Y(X-X)	辺 長
21-20	-200235.029	-47437.720	20.036	-950475.290394	2.057
21-19	-200234.704	-47439.750	0.899	-42664.939562	3.998
21-18	-200234.130	-47443.707	1.057	-50161.092799	3.996
21-17	-200233.647	-47447.674	0.883	-41904.979197	3.950
21-16	-200233.247	-47451.604	-19.481	924400.185316	19.949
21-22	-200253.128	-47453.242	-21.494	1019951.537752	12.376
21-21	-200254.741	-47440.971	18.099	-858617.110982	19.978
			倍 面 積	528.310131	
			面 積	264.155065	
			地 積	264.15	m ²


使用機種:UD Mercury-Win 測量計算システム
計算式 :面積＝Σ {Yi(Xi+1-Xi-1)} / 2 i=1, 2, 3, . . . , N

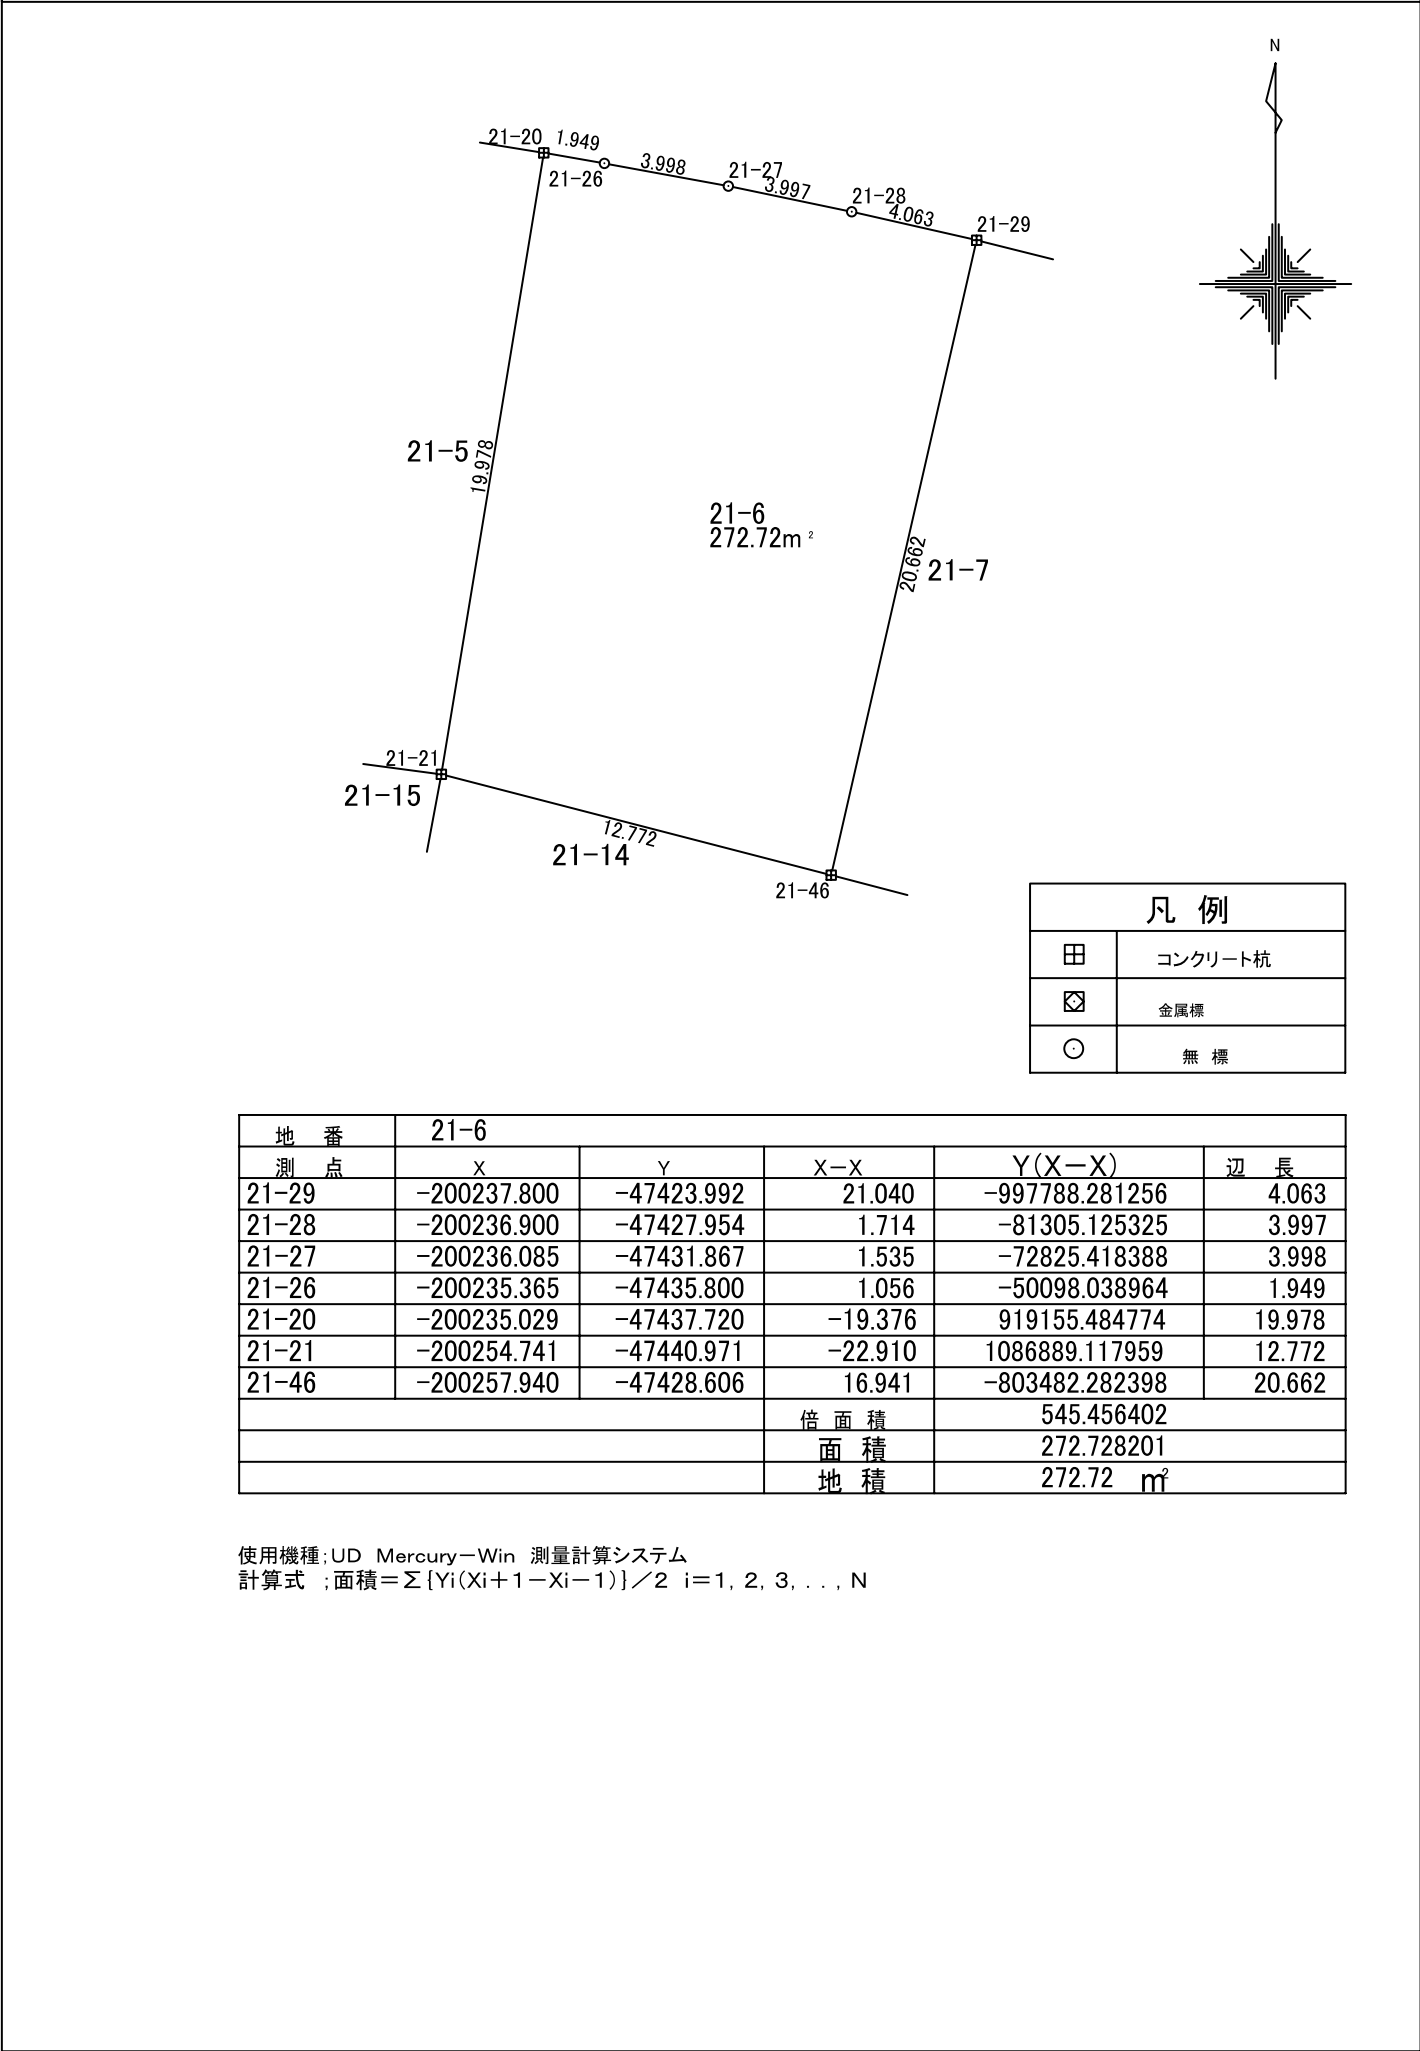

地 番 21-7

土地の所在 山形市大字松原

縮尺 S=1: 250

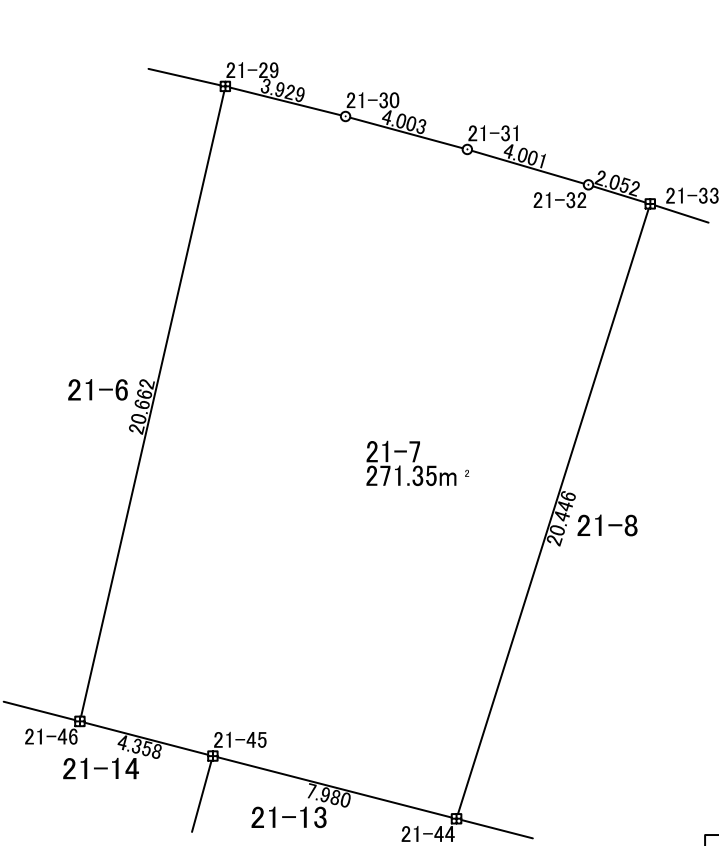

凡 例	
田	コンクリート杭
⊠	金属標
○	無 標

地 番	21-7				
測 点	X	Y	X-X	Y(X-X)	辺 長
21-33	-200241.528	-47410.516	20.104	-953149.016250	2.052
21-32	-200240.924	-47412.477	1.727	-81858.115544	4.001
21-31	-200239.801	-47416.317	2.171	-102936.889225	4.003
21-30	-200238.753	-47420.181	2.002	-94919.505917	3.929
21-29	-200237.800	-47423.992	-19.187	909907.829323	20.662
21-46	-200257.940	-47428.606	-21.239	1007326.116762	4.358
21-45	-200259.038	-47424.389	-3.088	146466.906003	7.980
21-44	-200261.028	-47416.661	17.511	-830294.612012	20.446
			倍 面 積	542.713138	
			面 積	271.356569	
			地 積	271.35	m²

使用機種:UD Mercury-Win 測量計算システム
計算式 ;面積=Σ {Yi(Xi+1-Xi-1)} / 2 i=1, 2, 3, . . . , N


地 番 21-8

土地の所在

山形市大字松原

縮尺

S=1: 250

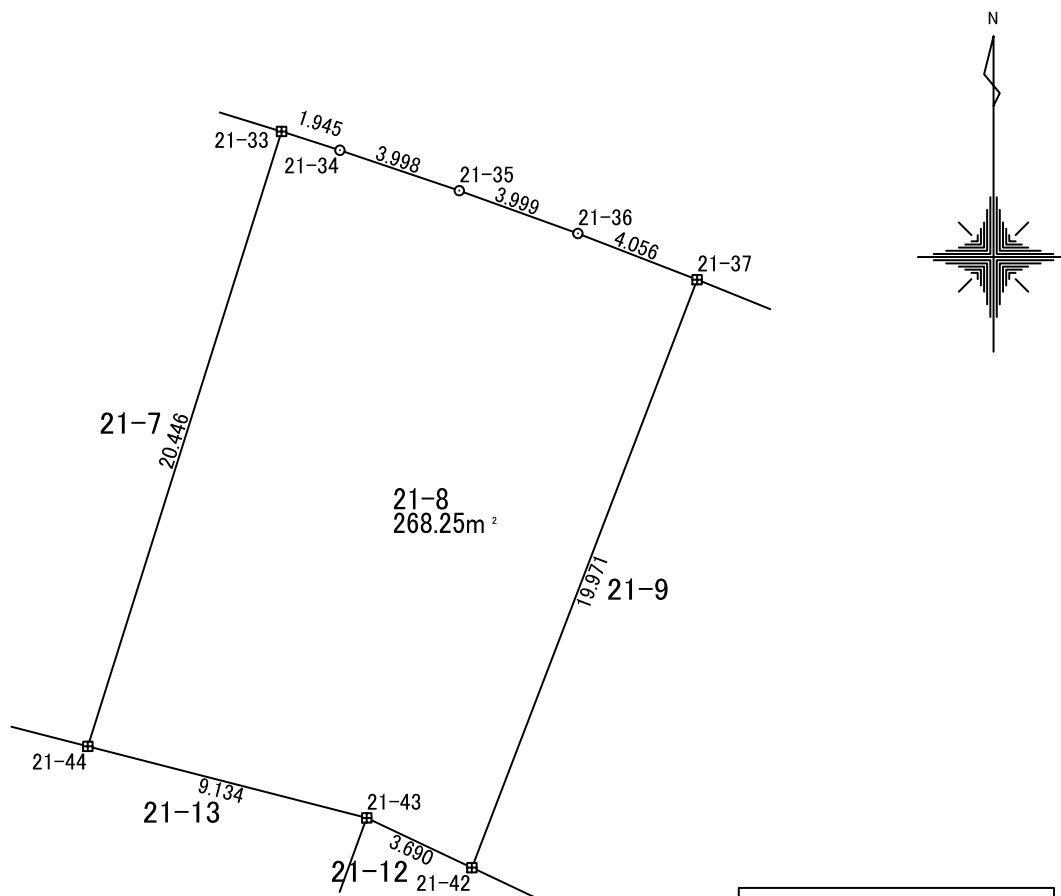

凡 例

田	コンクリート杭
☒	金属標
○	無 標

地 番	21-8				
測 点	X	Y	X-X	Y(X-X)	辺 長
21-37	-200246.227	-47397.334	20.114	-953340.443177	4.056
21-36	-200244.763	-47401.116	2.822	-133767.797196	3.999
21-35	-200243.405	-47404.877	2.639	-125124.652113	3.998
21-34	-200242.123	-47408.664	1.877	-88994.549010	1.945
21-33	-200241.528	-47410.516	-18.905	896288.589374	20.446
21-44	-200261.028	-47416.661	-21.772	1032362.277894	9.134
21-43	-200263.300	-47407.814	-3.848	182446.128726	3.690
21-42	-200264.876	-47404.478	17.073	-809333.051007	19.971
			倍 面 積	536.503490	
			面 積	268.251745	
			地 積	268.25	m²

使用機種:UD Mercury-Win 測量計算システム

計算式 : 面積 = $\sum \{Y_i(X_{i+1} - X_{i-1})\} / 2$ $i=1, 2, 3, \dots, N$


地 番 21-9

土地の所在

山形市大字松原

縮尺


S=1: 250

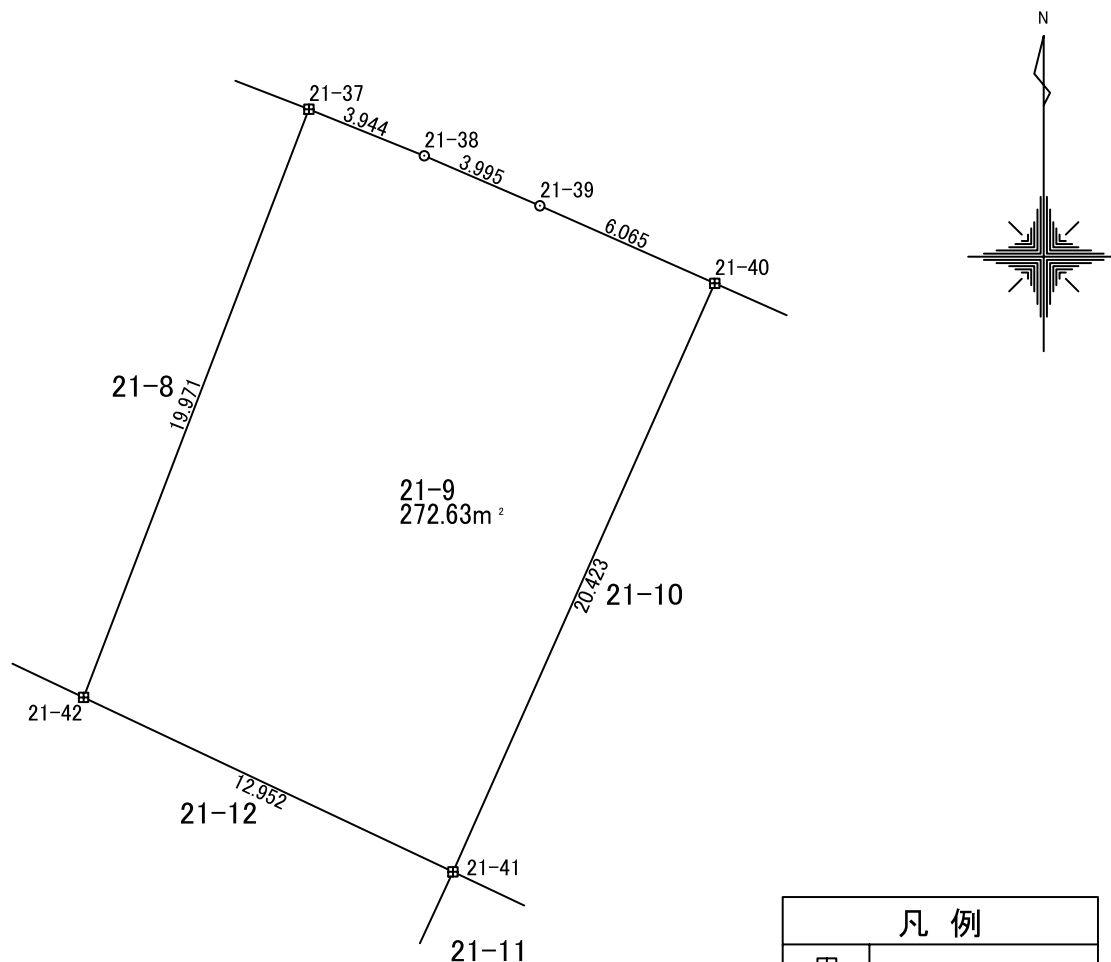

地 番	21-9				
測 点	X	Y	X-X	Y(X-X)	辺 長
21-40	-200251.746	-47384.466	21.118	-1000678.458266	6.065
21-39	-200249.288	-47390.010	4.043	-191589.088966	3.995
21-38	-200247.703	-47393.677	3.061	-145062.707729	3.944
21-37	-200246.227	-47397.334	-17.173	813972.138232	19.971
21-42	-200264.876	-47404.478	-24.179	1146196.856747	12.952
21-41	-200270.406	-47392.766	13.131	-622293.465120	20.423
			倍 面 積	545.274898	
			面 積	272.637449	
			地 積	272.63 m²	

使用機種;UD Mercury-Win 測量計算システム

計算式 ;面積 = $\sum \{Y_i(X_{i+1} - X_{i-1})\} / 2 \quad i = 1, 2, 3, \dots, N$

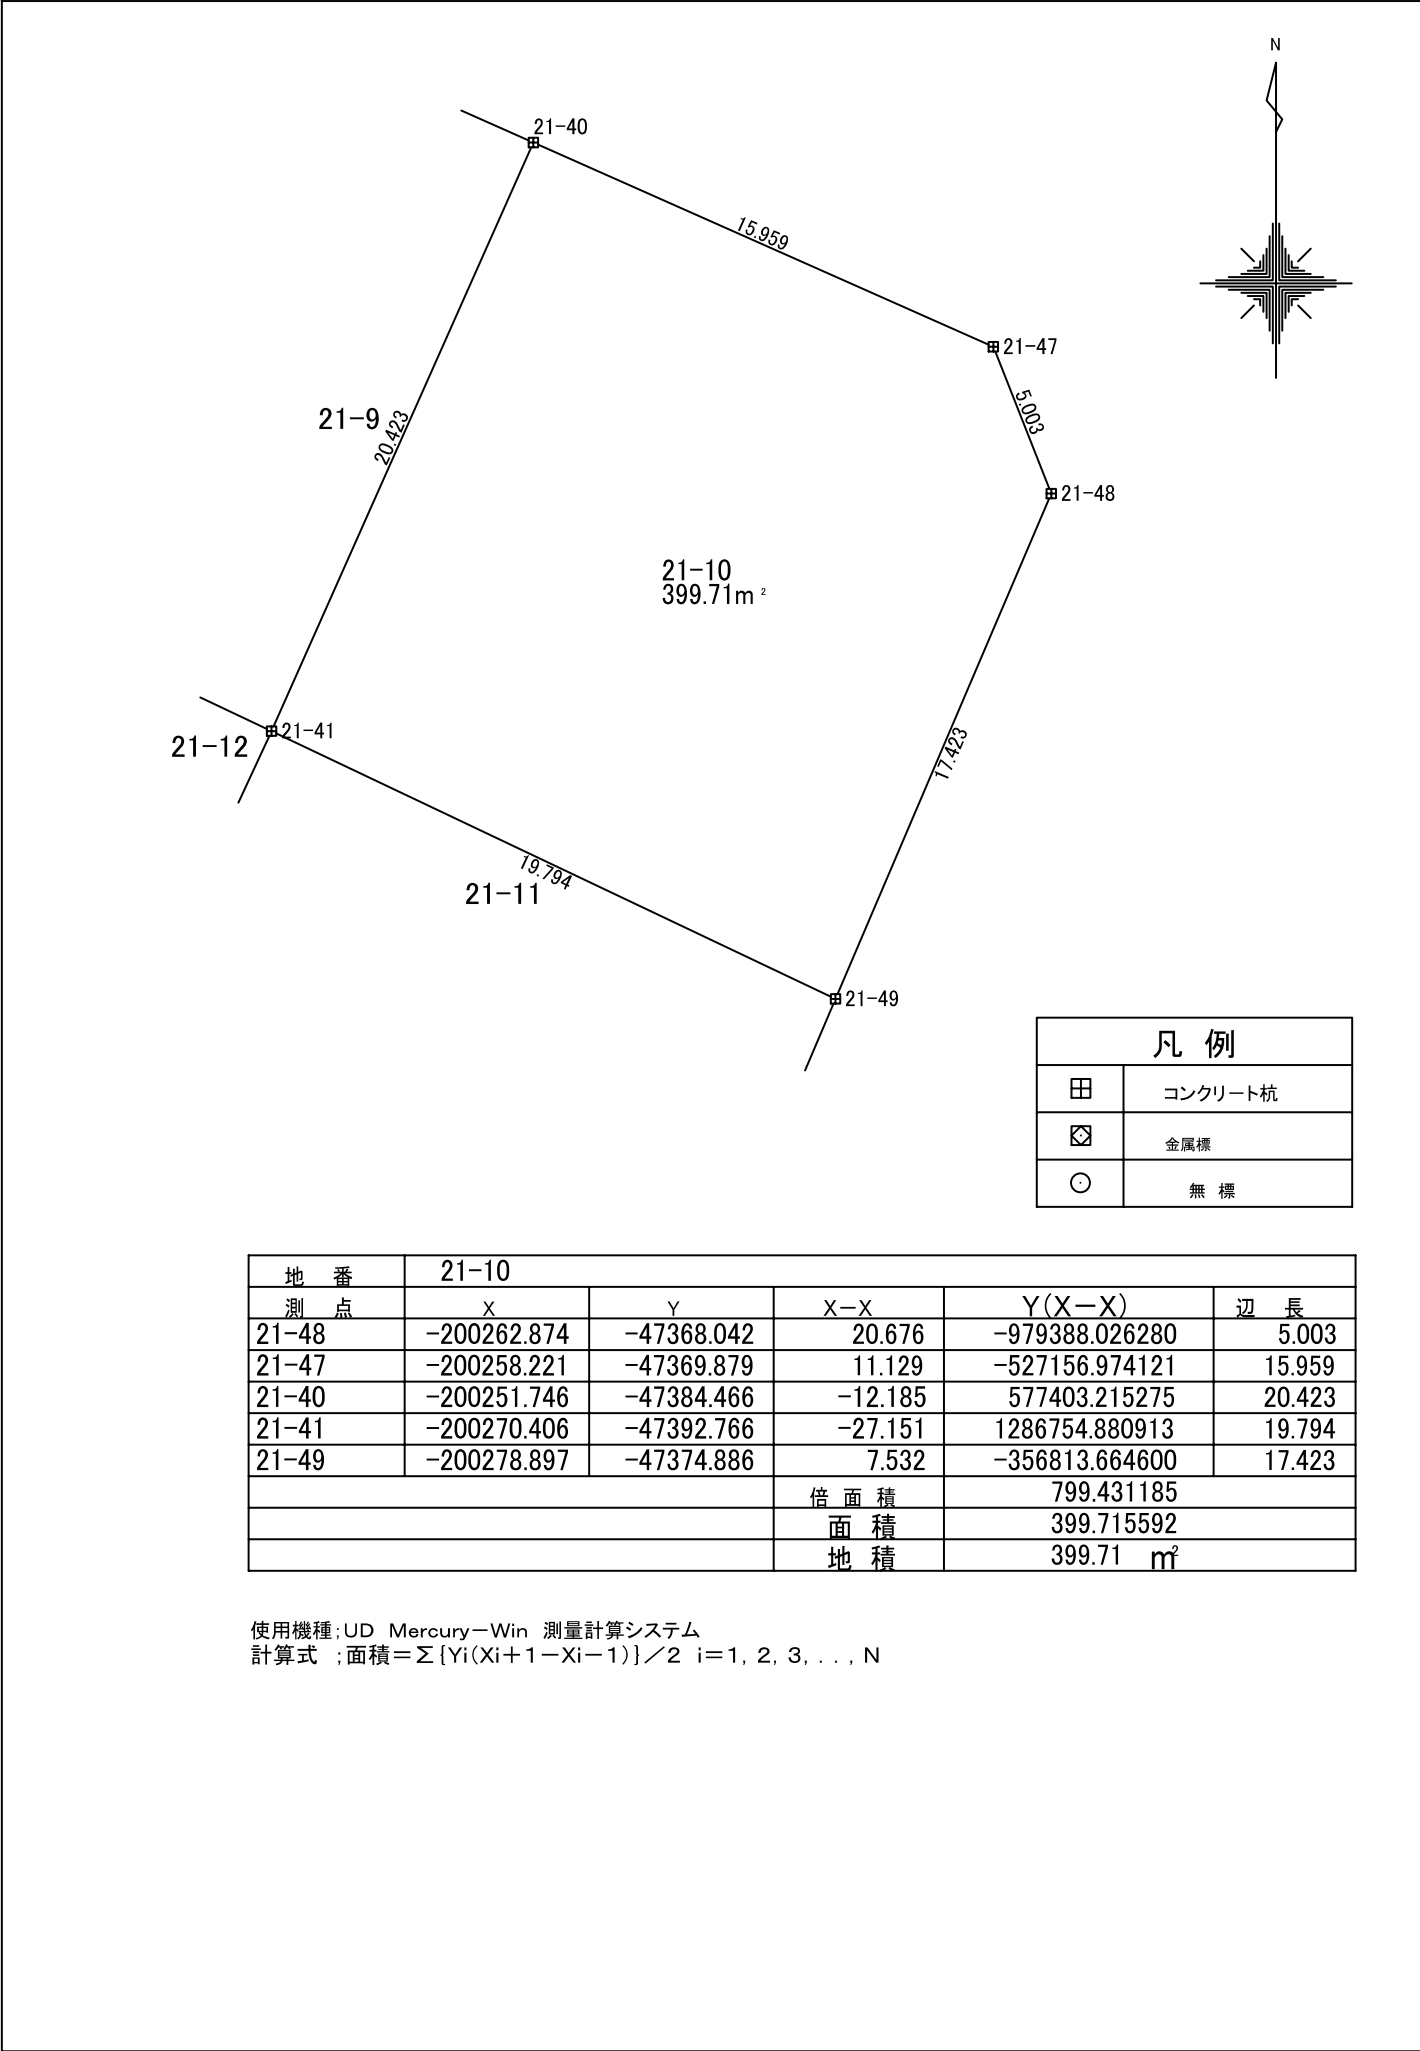


地 番 21-11

土地の所在

山形市大字松原

縮尺

S=1: 250

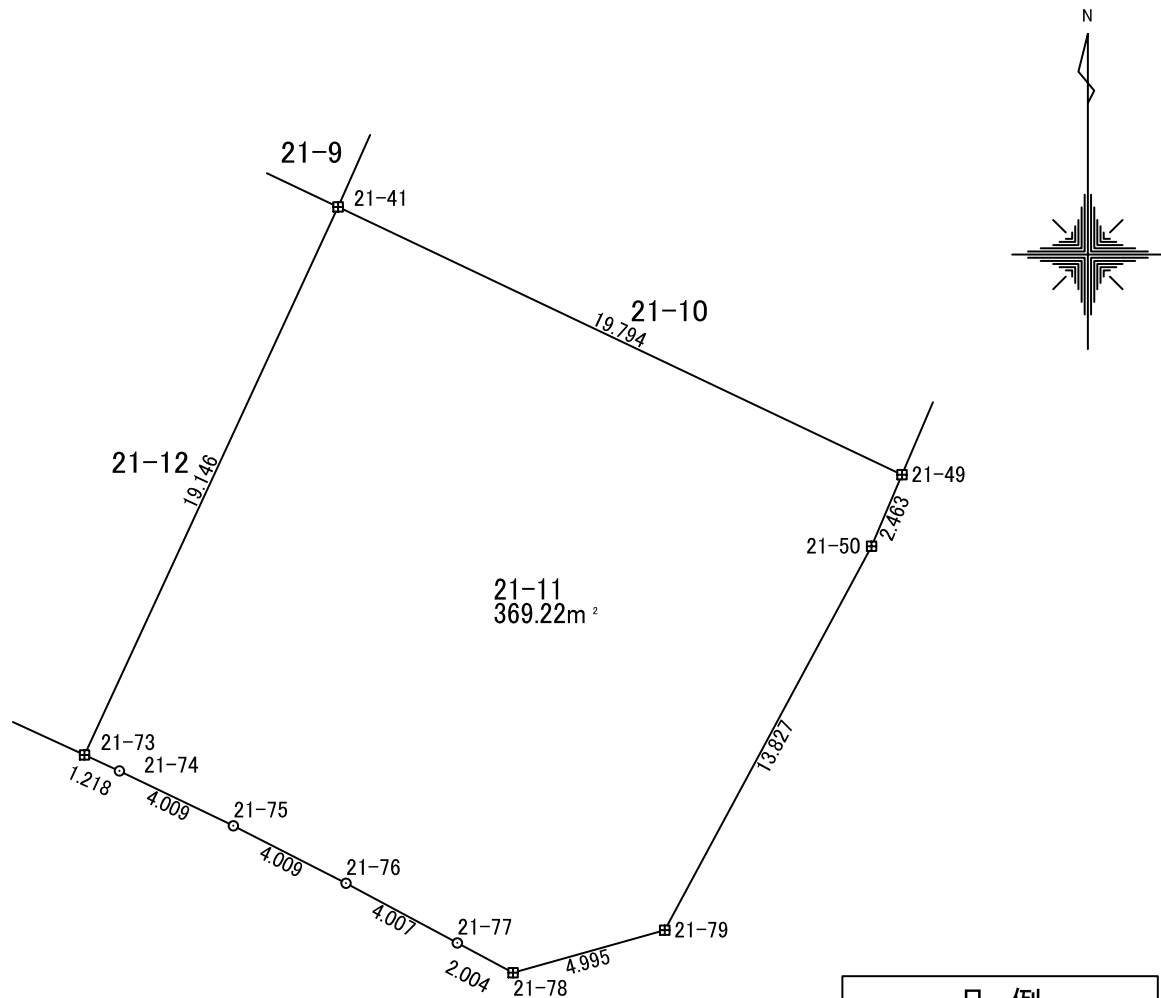

凡 例

田	コンクリート杭
田	金属標
○	無 標

地 番	21-11				
測 点	X	Y	X-X	Y(X-X)	辺 長
21-49	-200278.897	-47374.886	10.757	-509633.534242	19.794
21-41	-200270.406	-47392.766	-8.884	421058.614104	19.146
21-73	-200287.781	-47400.807	-17.884	847696.317819	1.218
21-74	-200288.290	-47399.701	-2.246	106440.862819	4.009
21-75	-200290.027	-47396.088	-3.559	168667.462869	4.009
21-76	-200291.848	-47392.517	-3.716	176113.245915	4.007
21-77	-200293.743	-47388.986	-2.838	134511.929355	2.004
21-78	-200294.687	-47387.218	0.407	-19277.689045	4.995
21-79	-200293.336	-47382.409	13.523	-640764.873218	13.827
21-50	-200281.164	-47375.850	14.439	-684073.879252	2.463
			倍 面 積	738.457123	
			面 積	369.228561	
			地 積	369.22	m²

使用機種:UD Mercury-Win 測量計算システム

計算式 ;面積=Σ[Yi(Xi+1-Xi-1)]/2 i=1, 2, 3, . . . , N


地 番 21-12

土地の所在

山形市大字松原

縮尺

S=1: 250

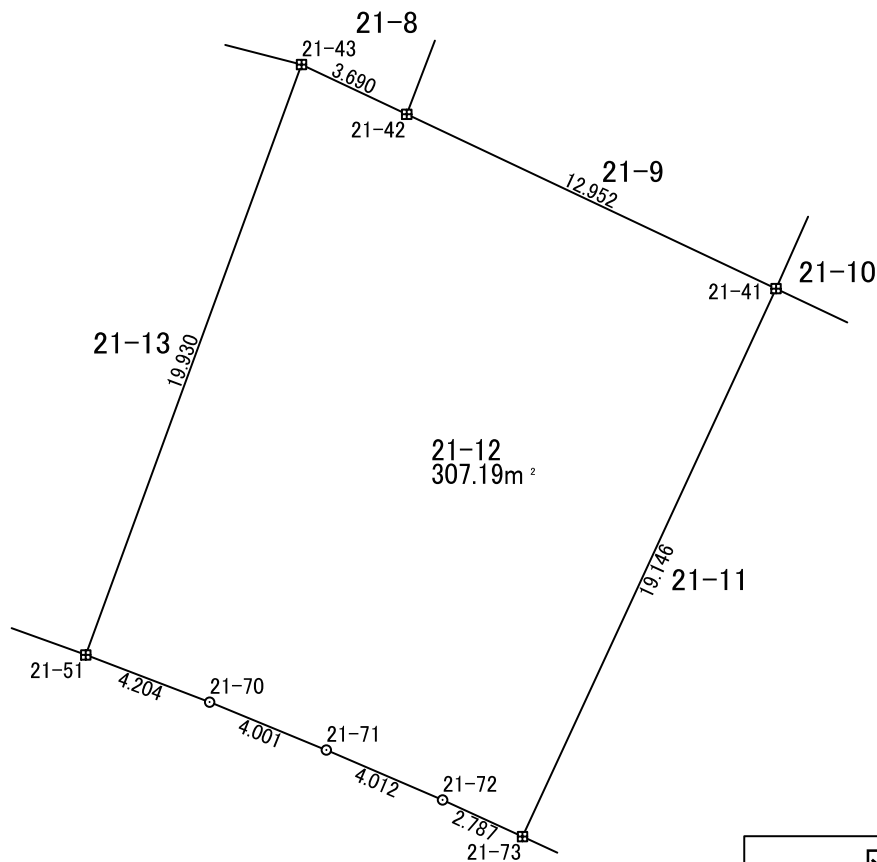

凡 例

田	コンクリート杭
田	金属標
○	無 標

地 番	21-12				
測 点	X	Y	X-X	Y(X-X)	辺 長
21-41	-200270.406	-47392.766	22.905	-1085520.029897	12.952
21-42	-200264.876	-47404.478	7.106	-336863.805739	3.690
21-43	-200263.300	-47407.814	-17.143	812689.830847	19.930
21-51	-200282.019	-47414.657	-20.217	958575.283113	4.204
21-70	-200283.517	-47410.728	-3.018	143088.328106	4.001
21-71	-200285.037	-47407.027	-3.103	147118.417764	4.012
21-72	-200286.620	-47403.341	-2.744	130083.064106	2.787
21-73	-200287.781	-47400.807	16.214	-768556.688475	19.146
			倍 面 積	614.399825	
			面 積	307.199912	
			地 積	307.19	m²

使用機種;UD Mercury-Win 測量計算システム

計算式 ;面積=Σ{Yi(Xi+1-Xi-1)}/2 i=1, 2, 3, . . . , N


地 番 21-13

土地の所在

山形市大字松原

縮尺

S=1: 250

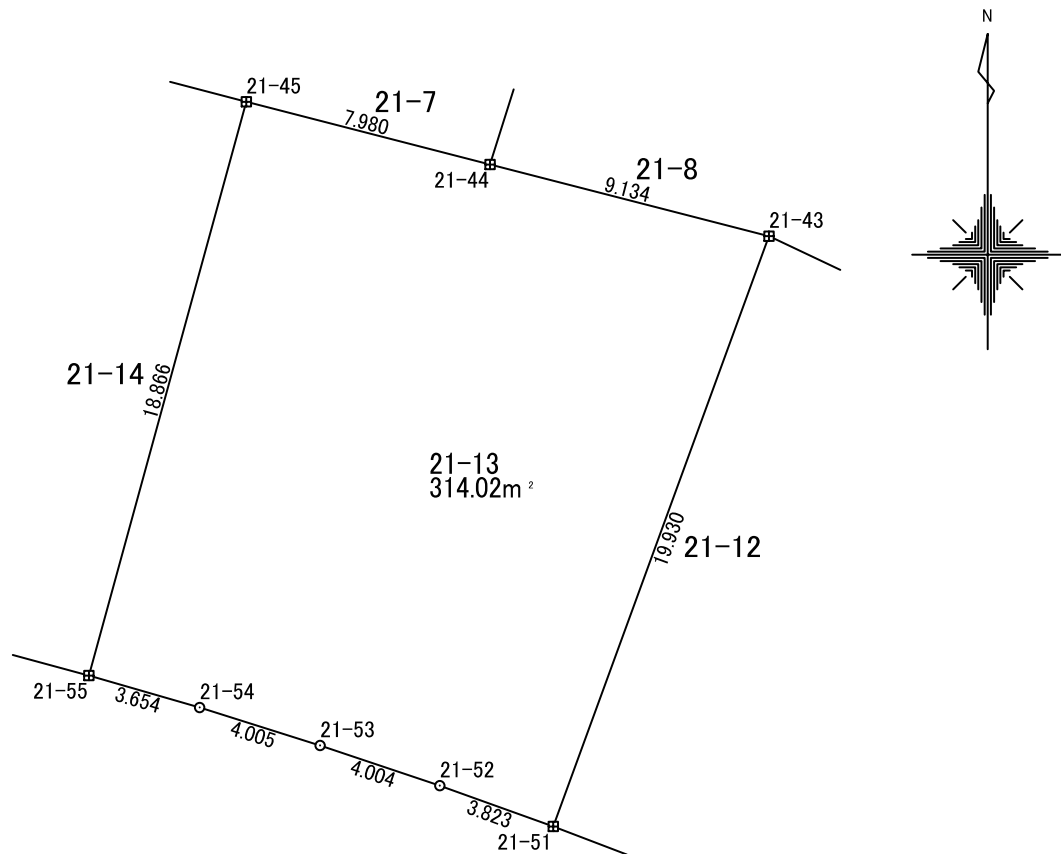

地 番	21-13				
測 点	X	Y	X-X	Y(X-X)	辺 長
21-43	-200263.300	-47407.814	20.991	-995135.959573	9.134
21-44	-200261.028	-47416.661	4.262	-202067.665882	7.980
21-45	-200259.038	-47424.389	-16.204	768463.235841	18.866
21-55	-200277.232	-47429.380	-19.208	911019.122258	3.654
21-54	-200278.246	-47425.869	-2.220	105262.238860	4.005
21-53	-200279.452	-47422.050	-2.479	117545.509166	4.004
21-52	-200280.725	-47418.254	-2.567	121745.939646	3.823
21-51	-200282.019	-47414.657	17.425	-826204.372657	19.930
			倍 面 積	628.047660	
			面 積	314.023830	
			地 積	314.02	m²

使用機種:UD Mercury-Win 測量計算システム

計算式 ;面積=Σ {Yi(Xi+1-Xi-1)} / 2 i=1, 2, 3, . . . , N


地 番 21-14

土地の所在

山形市大字松原

縮尺

S=1: 250

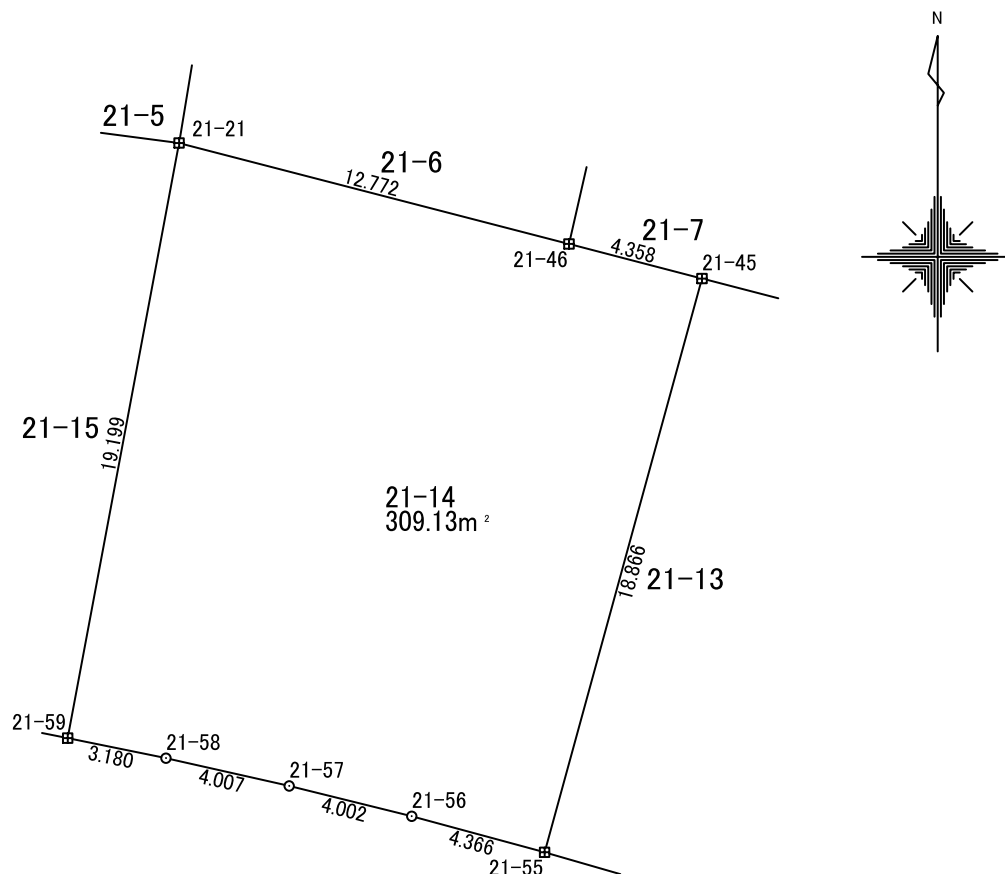

凡 例

田	コンクリート杭
⊠	金属標
○	無 標

地 番	21-14				
測 点	X	Y	X-X	Y(X-X)	辺 長
21-45	-200259.038	-47424.389	19.292	-914930.141845	4.358
21-46	-200257.940	-47428.606	4.298	-203843.834364	12.772
21-21	-200254.741	-47440.971	-15.672	743487.029378	19.199
21-59	-200273.611	-47444.503	-19.507	925488.628599	3.180
21-58	-200274.247	-47441.388	-1.517	71978.642678	4.007
21-57	-200275.129	-47437.479	-1.842	87371.439490	4.002
21-56	-200276.089	-47433.594	-2.103	99769.497148	4.366
21-55	-200277.232	-47429.380	17.051	-808702.993170	18.866
			倍 面 積	618.267915	
			面 積	309.133957	
			地 積	309.13	m²

使用機種:UD Mercury-Win 測量計算システム

計算式 ;面積=Σ {Yi(Xi+1-Xi-1)} / 2 i=1, 2, 3, . . . , N


地 番 21-15

土地の所在

山形市大字松原

縮尺

S=1: 250

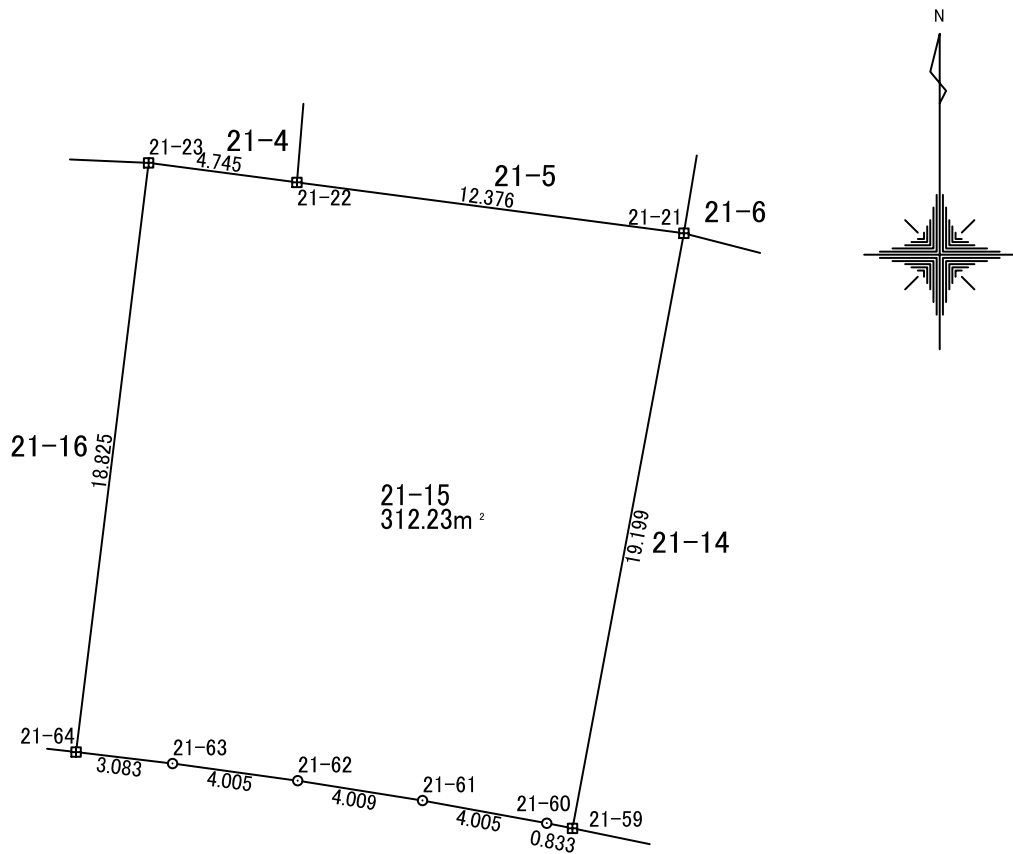

凡 例	
田	コンクリート杭
田	金属標
○	無 標

地 番	21-15				
測 点	X	Y	X-X	Y(X-X)	辺 長
21-21	-200254.741	-47440.971	20.484	-971759.036355	12.376
21-22	-200253.128	-47453.242	2.231	-105874.968807	4.745
21-23	-200252.509	-47457.946	-18.066	857352.474609	18.825
21-64	-200271.193	-47460.248	-19.047	903994.513177	3.083
21-63	-200271.557	-47457.186	-0.907	43042.196593	4.005
21-62	-200272.100	-47453.218	-1.174	55728.727192	4.009
21-61	-200272.731	-47449.260	-1.348	63982.811650	4.005
21-60	-200273.449	-47445.320	-0.880	41763.173218	0.833
21-59	-200273.611	-47444.503	18.708	-887605.426496	19.199
			倍 面 積	624.464782	
			面 積	312.232391	
			地 積	312.23	m²


使用機種:UD Mercury-Win 測量計算システム

計算式 ;面積=Σ {Yi (Xi+1-Xi-1)} / 2 i=1, 2, 3, . . . , N

地 番 21-16

土地の所在 山形市大字松原

縮尺 S=1: 250

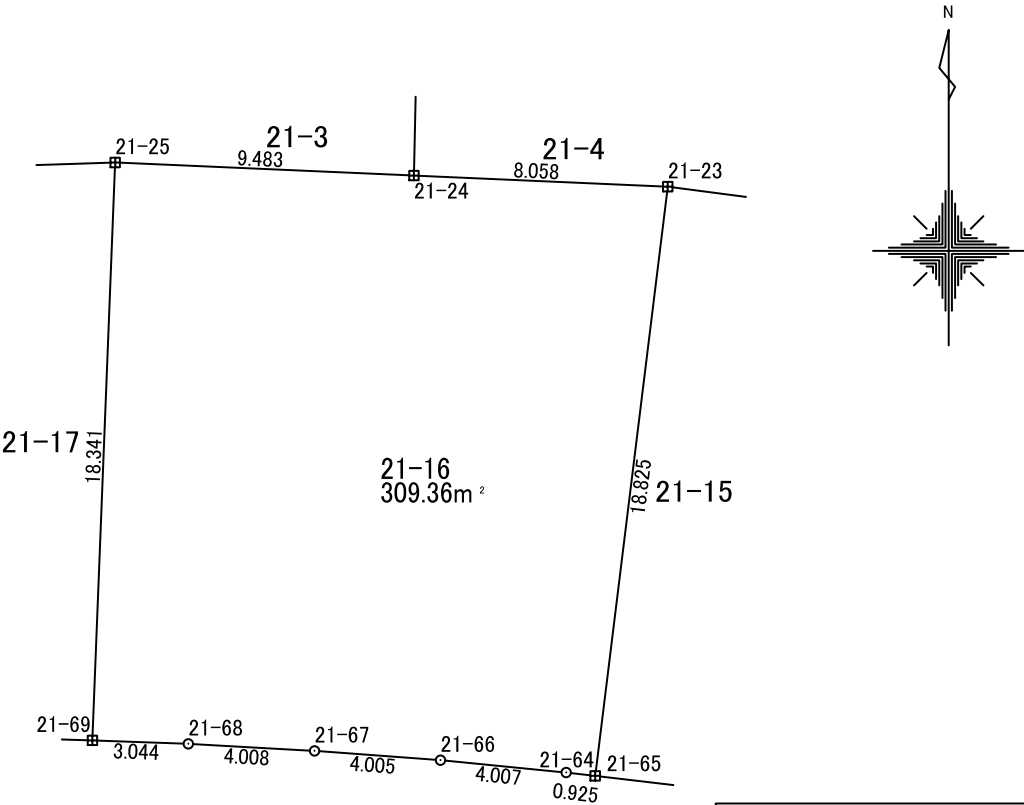


凡 例	
田	コンクリート杭
田	金属標
○	無 標

地 番	21-16				
測 点	X	Y	X-X	Y(X-X)	辺 長
21-23	-200252.509	-47457.946	19.035	-903376.383961	8.058
21-24	-200252.158	-47465.996	0.766	-36374.949316	9.483
21-25	-200251.743	-47475.470	-17.911	850353.133083	18.341
21-69	-200270.070	-47476.193	-18.436	875264.688770	3.044
21-68	-200270.179	-47473.151	-0.332	15745.135060	4.008
21-67	-200270.401	-47469.149	-0.516	24516.913363	4.005
21-66	-200270.695	-47465.155	-0.686	32567.883613	4.007
21-65	-200271.087	-47461.167	-0.498	23635.945863	0.925
21-64	-200271.193	-47460.248	18.578	-881713.635419	18.825
			倍 面 積	618.731058	
			面 積	309.365529	
			地 積	309.36	m²

使用機種;UD Mercury-Win 測量計算システム
計算式 ;面積=Σ {Yi(Xi+1-Xi-1)} / 2 i=1, 2, 3, . . . , N

縮尺


S=1: 250

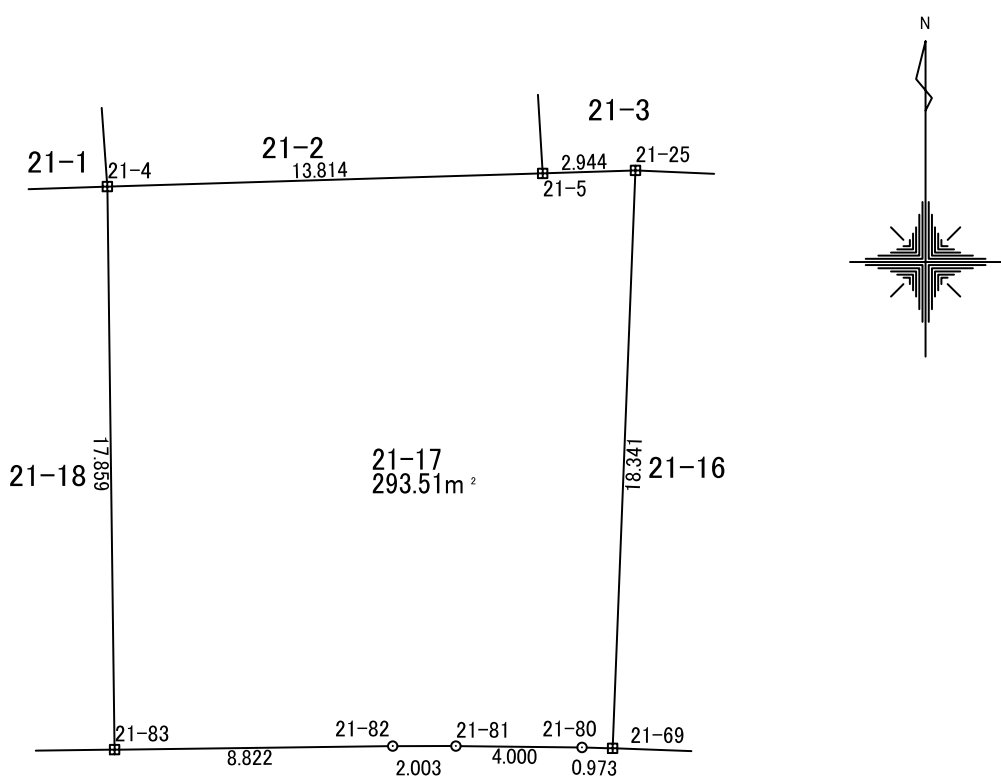



凡 例	
田	コンクリート杭
⊠	金属標
○	無 標


地 番	21-17				
測 点	X	Y	X-X	Y(X-X)	辺 長
21-25	-200251.743	-47475.470	18.232	-865592.996379	2.944
21-5	-200251.837	-47478.412	-0.512	24294.276330	13.814
21-4	-200252.255	-47492.220	-18.275	867943.874247	17.859
21-83	-200270.113	-47491.991	-17.746	842791.535021	8.822
21-82	-200270.001	-47483.169	0.115	-5436.917829	2.003
21-81	-200269.998	-47481.166	-0.041	1962.634009	4.000
21-80	-200270.042	-47477.166	-0.071	3391.388930	0.973
21-69	-200270.070	-47476.193	18.299	-868766.764634	18.341
			倍 面 積	587.029695	
			面 積	293.514847	
			地 積	293.51	m²

使用機種;UD Mercury-Win 測量計算システム
計算式 ;面積=Σ {Yi(Xi+1-Xi-1)} / 2 i=1, 2, 3, . . . , N

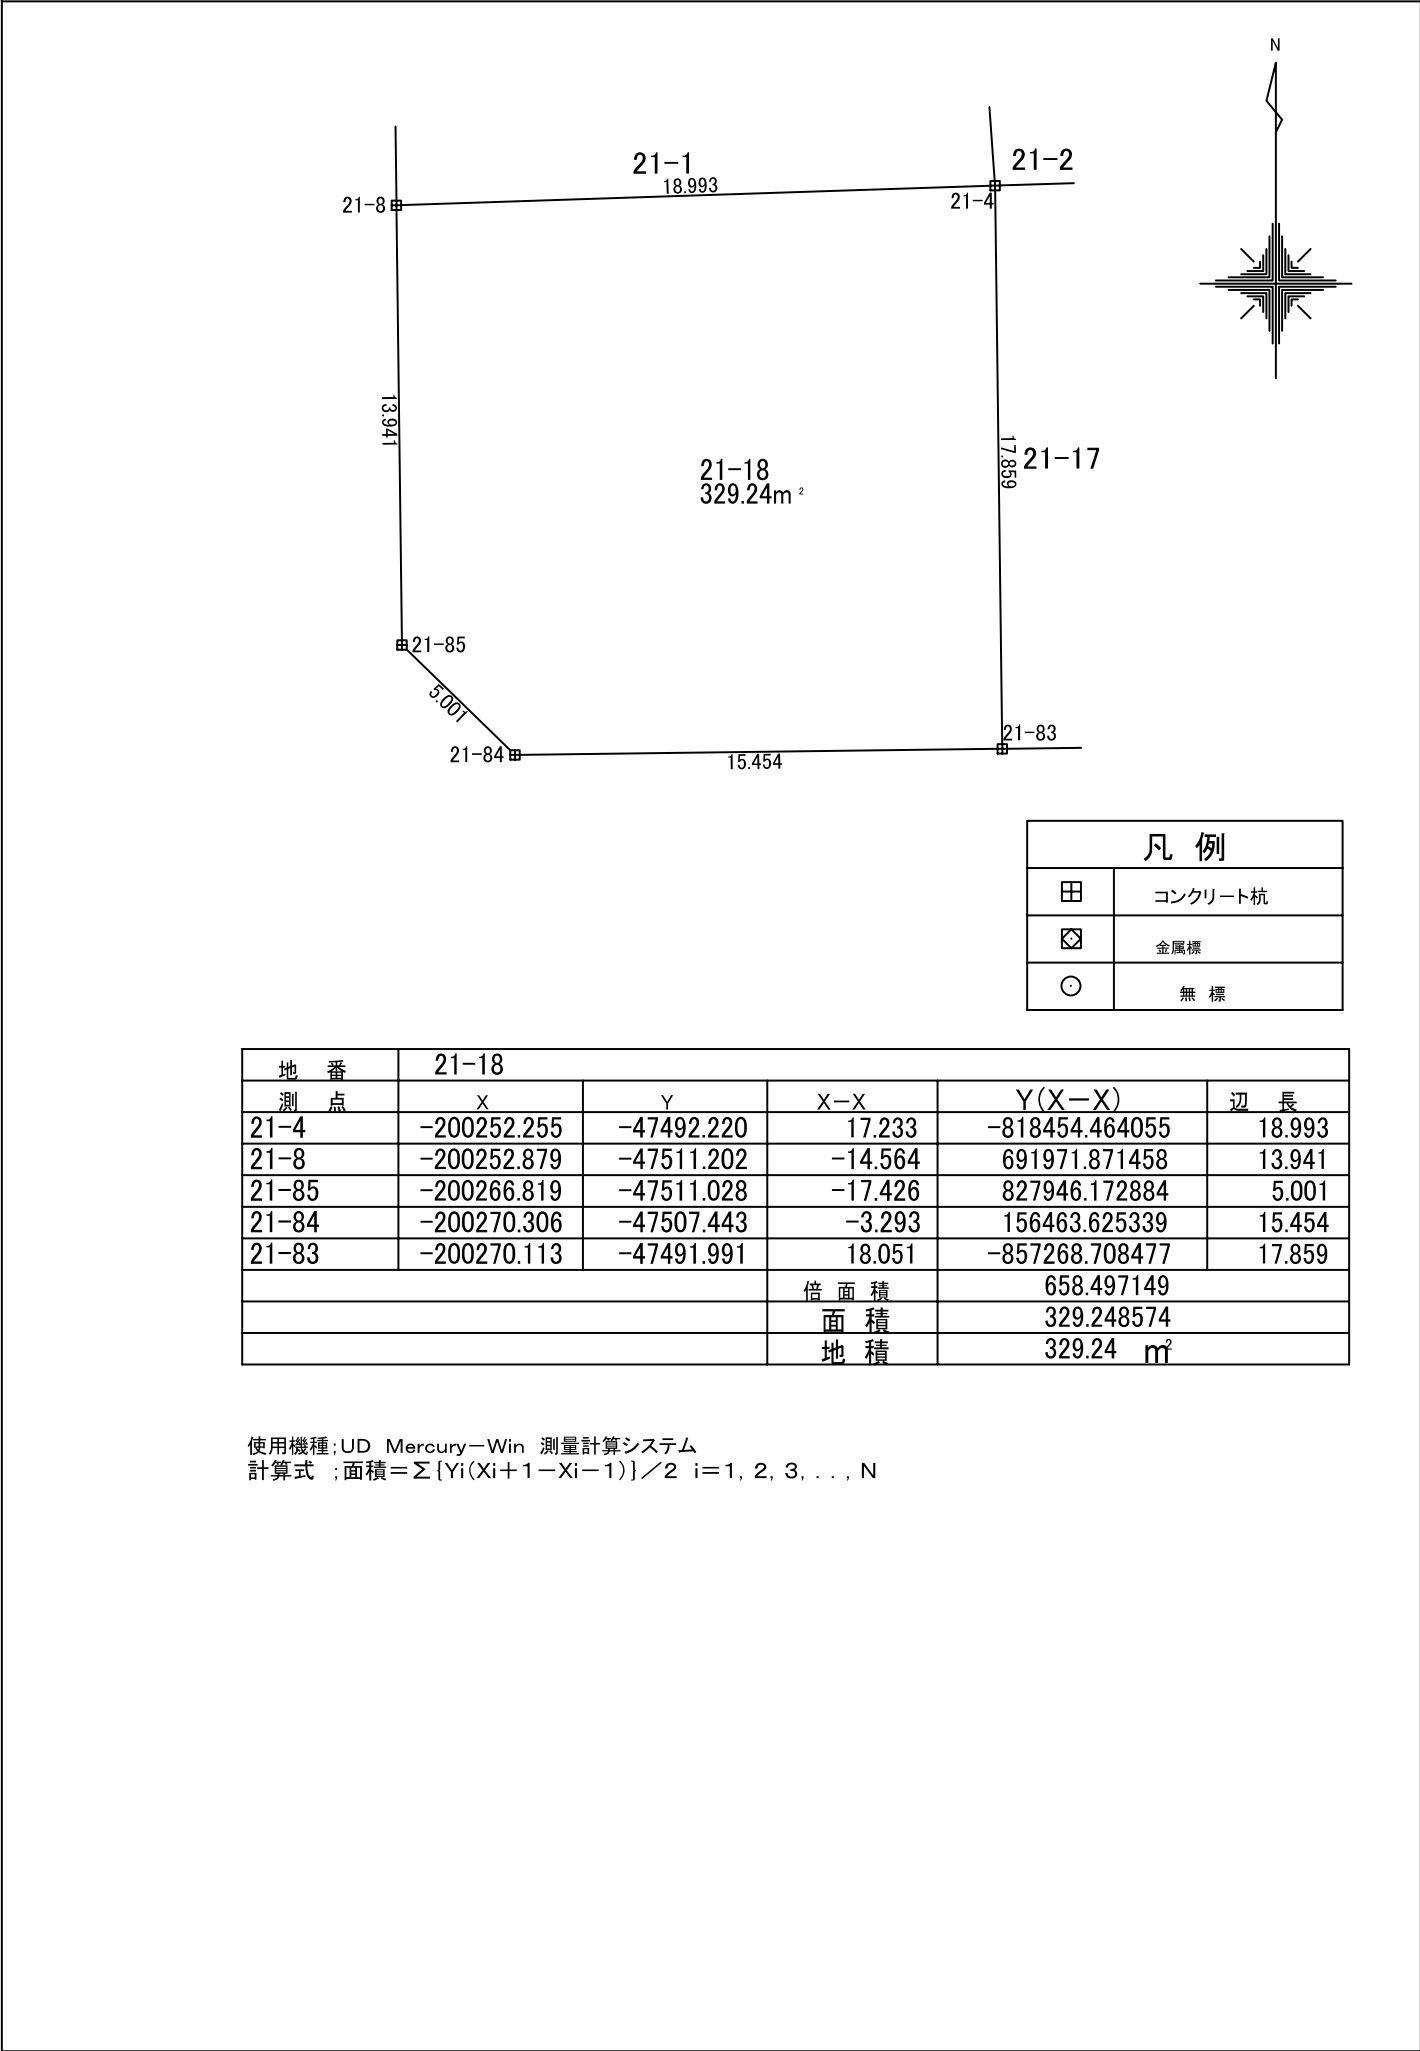

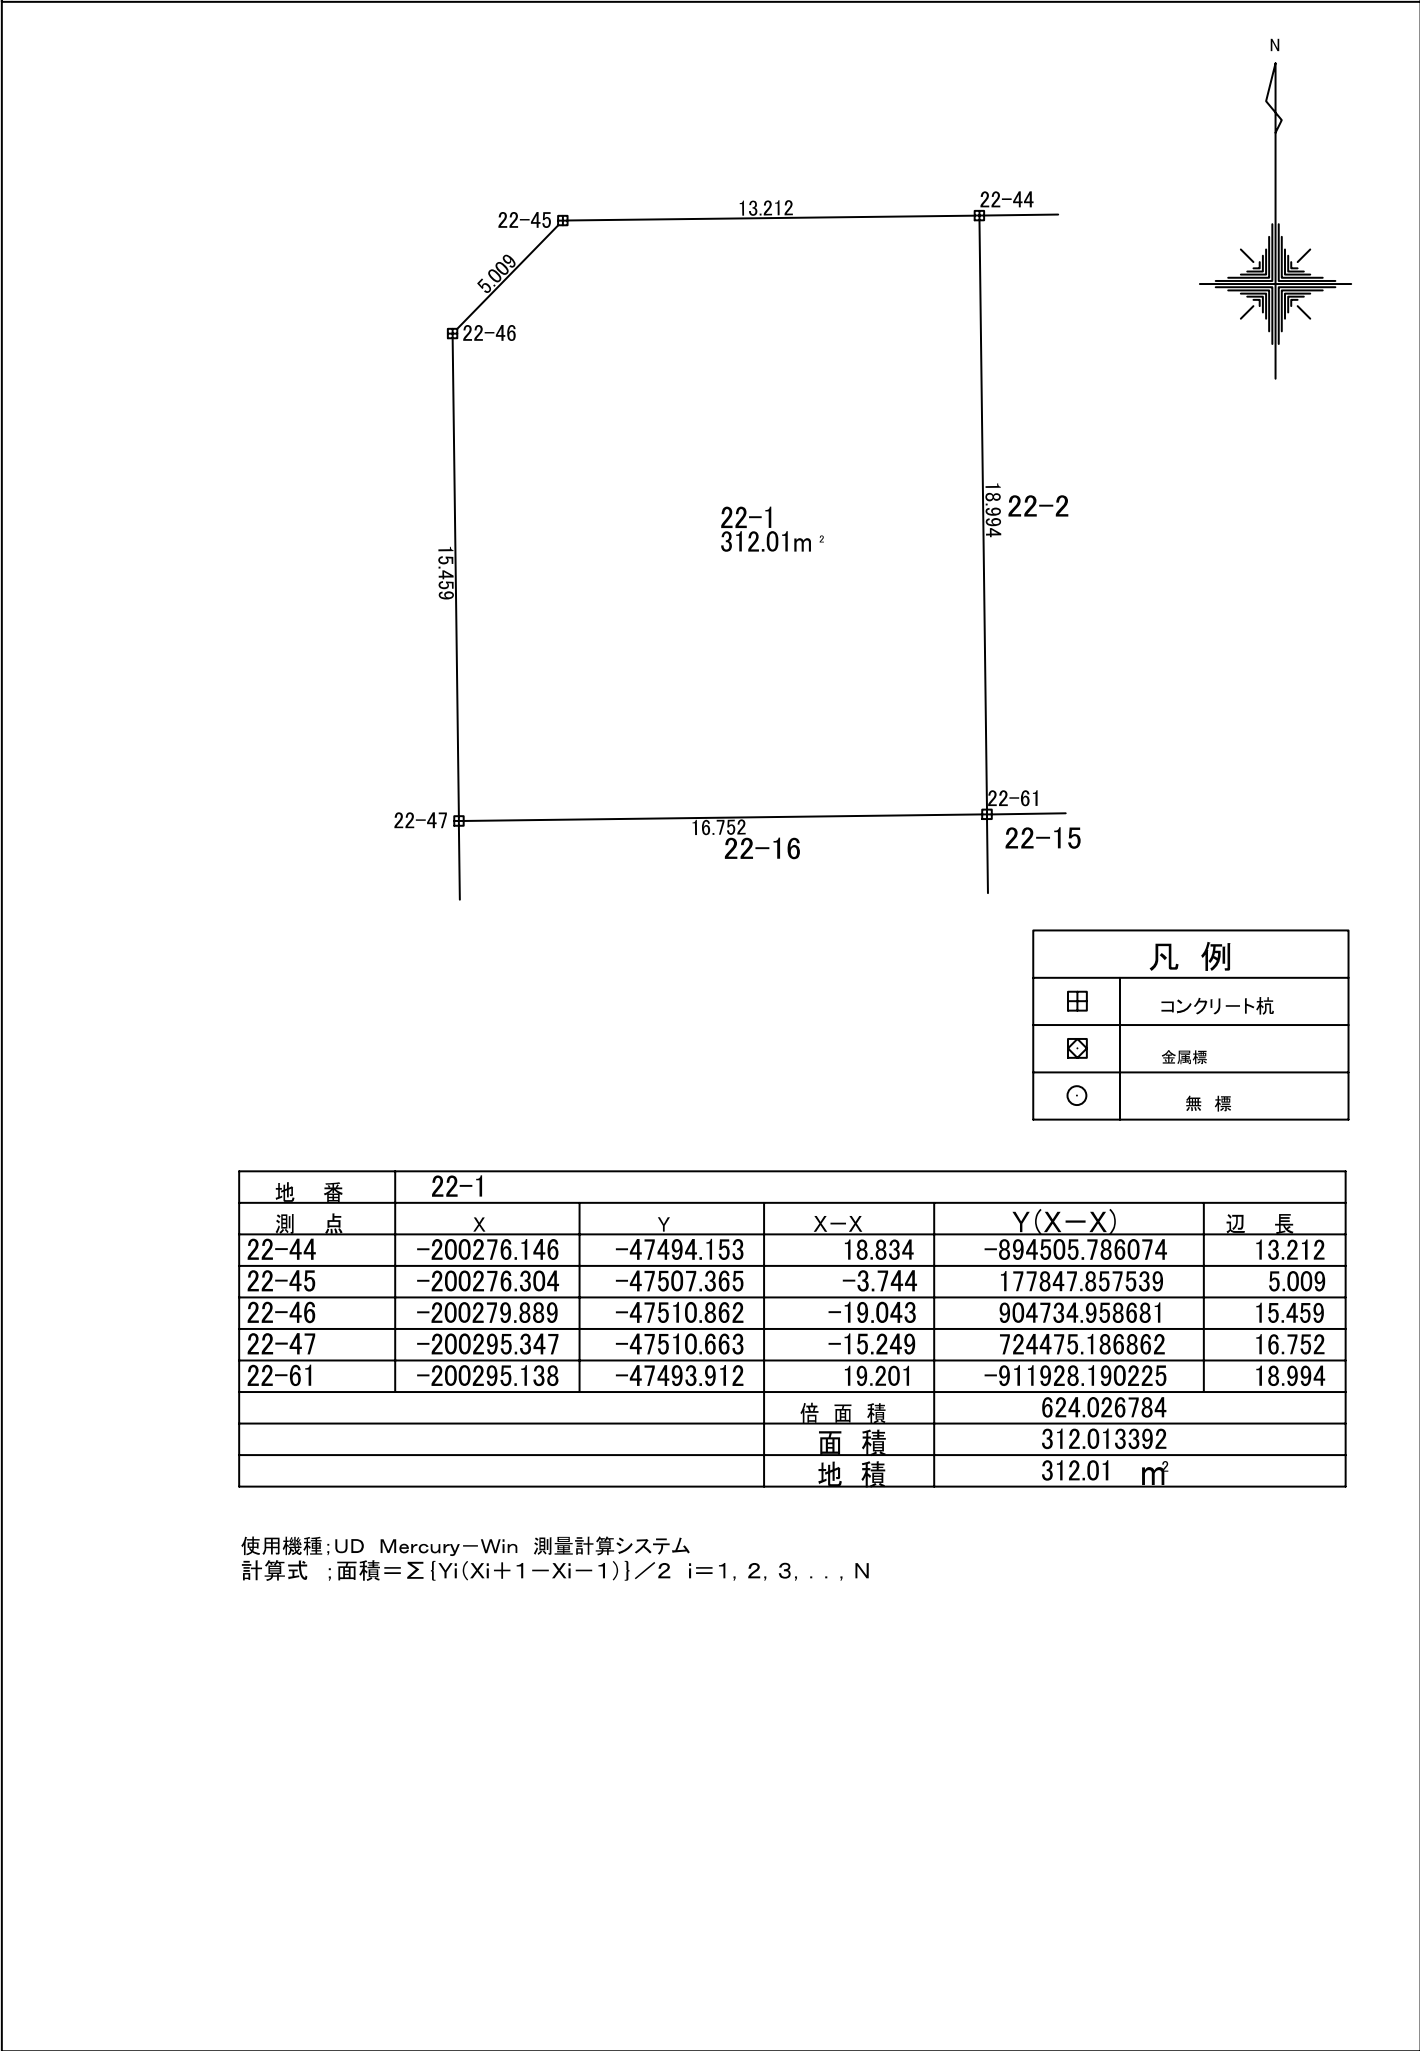

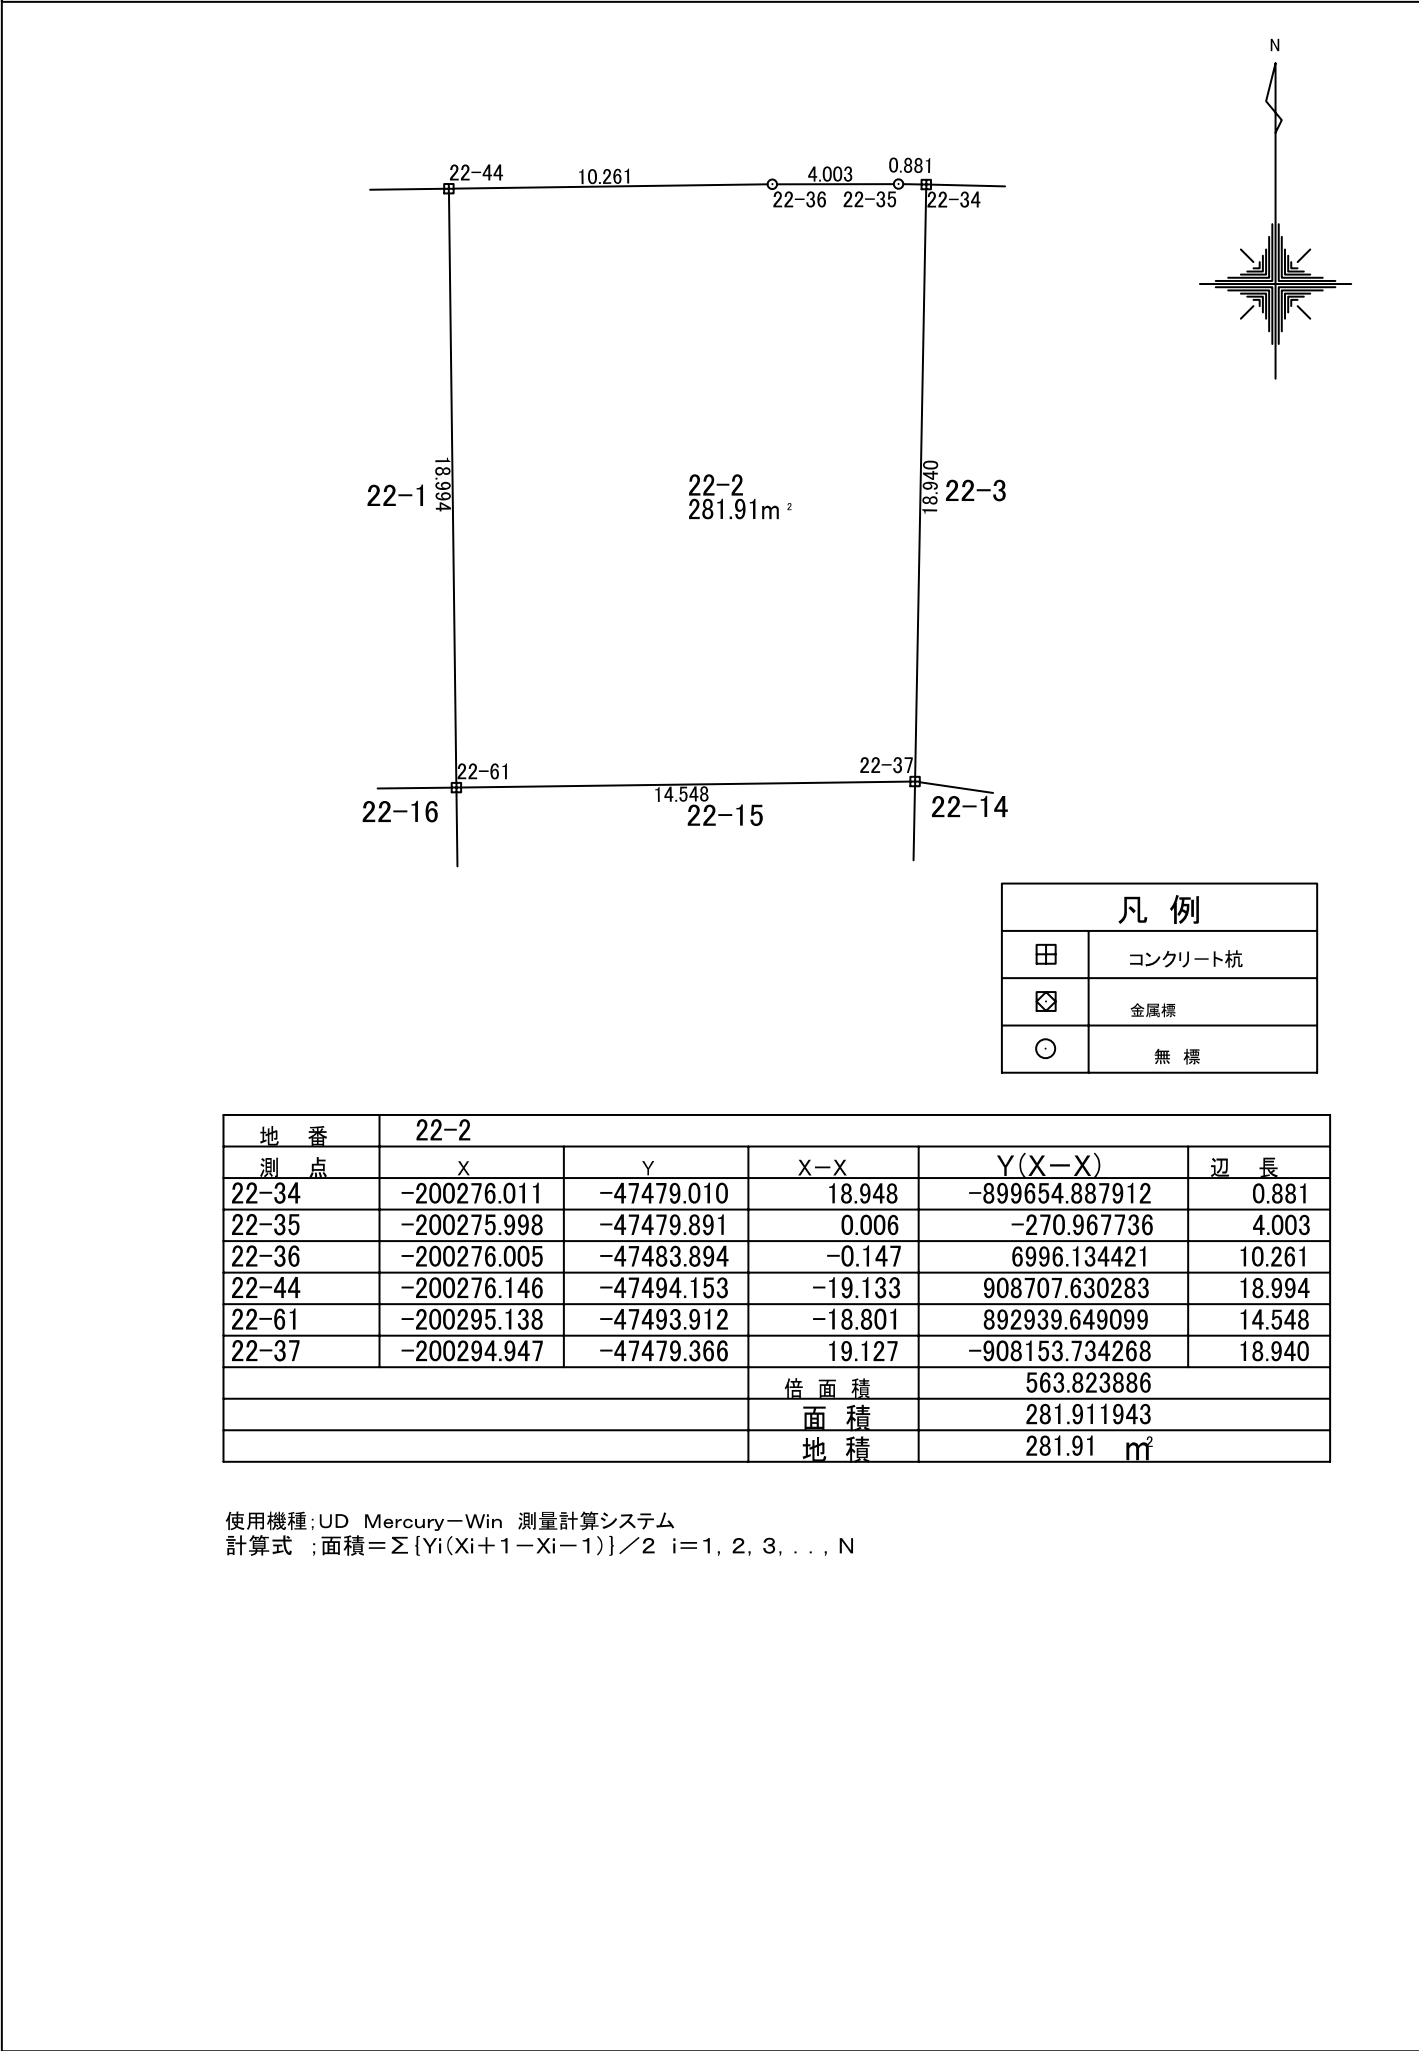

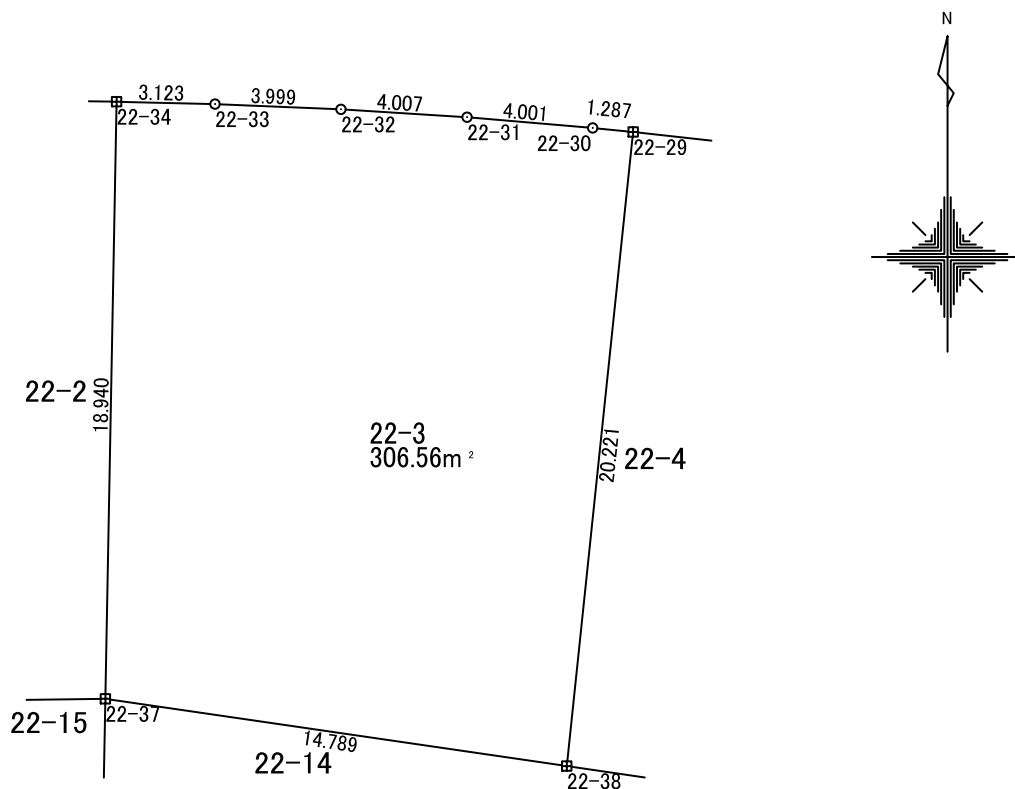


凡 例	
田	コンクリート杭
☒	金属標
○	無 標

地 番	22-3				
測 点	X	Y	X-X	Y(X-X)	辺 長
22-29	-200276.969	-47462.626	20.239	-960583.229998	1.287
22-30	-200276.841	-47463.907	0.468	-22227.442654	4.001
22-31	-200276.501	-47467.893	0.591	-28049.632563	4.007
22-32	-200276.251	-47471.892	0.416	-19754.288727	3.999
22-33	-200276.085	-47475.888	0.240	-11395.969814	3.123
22-34	-200276.011	-47479.010	-18.862	895544.202676	18.940
22-37	-200294.947	-47479.366	-21.070	1000375.232851	14.789
22-38	-200297.080	-47464.732	17.977	-853295.741076	20.221
			倍 面 積	613.130693	
			面 積	306.565346	
			地 積	306.56 m ²	

使用機種;UD Mercury-Win 測量計算システム


計算式：面積 = $\sum \{Y_i(X_{i+1} - X_{i-1})\} / 2 \quad i = 1, 2, 3, \dots, N$

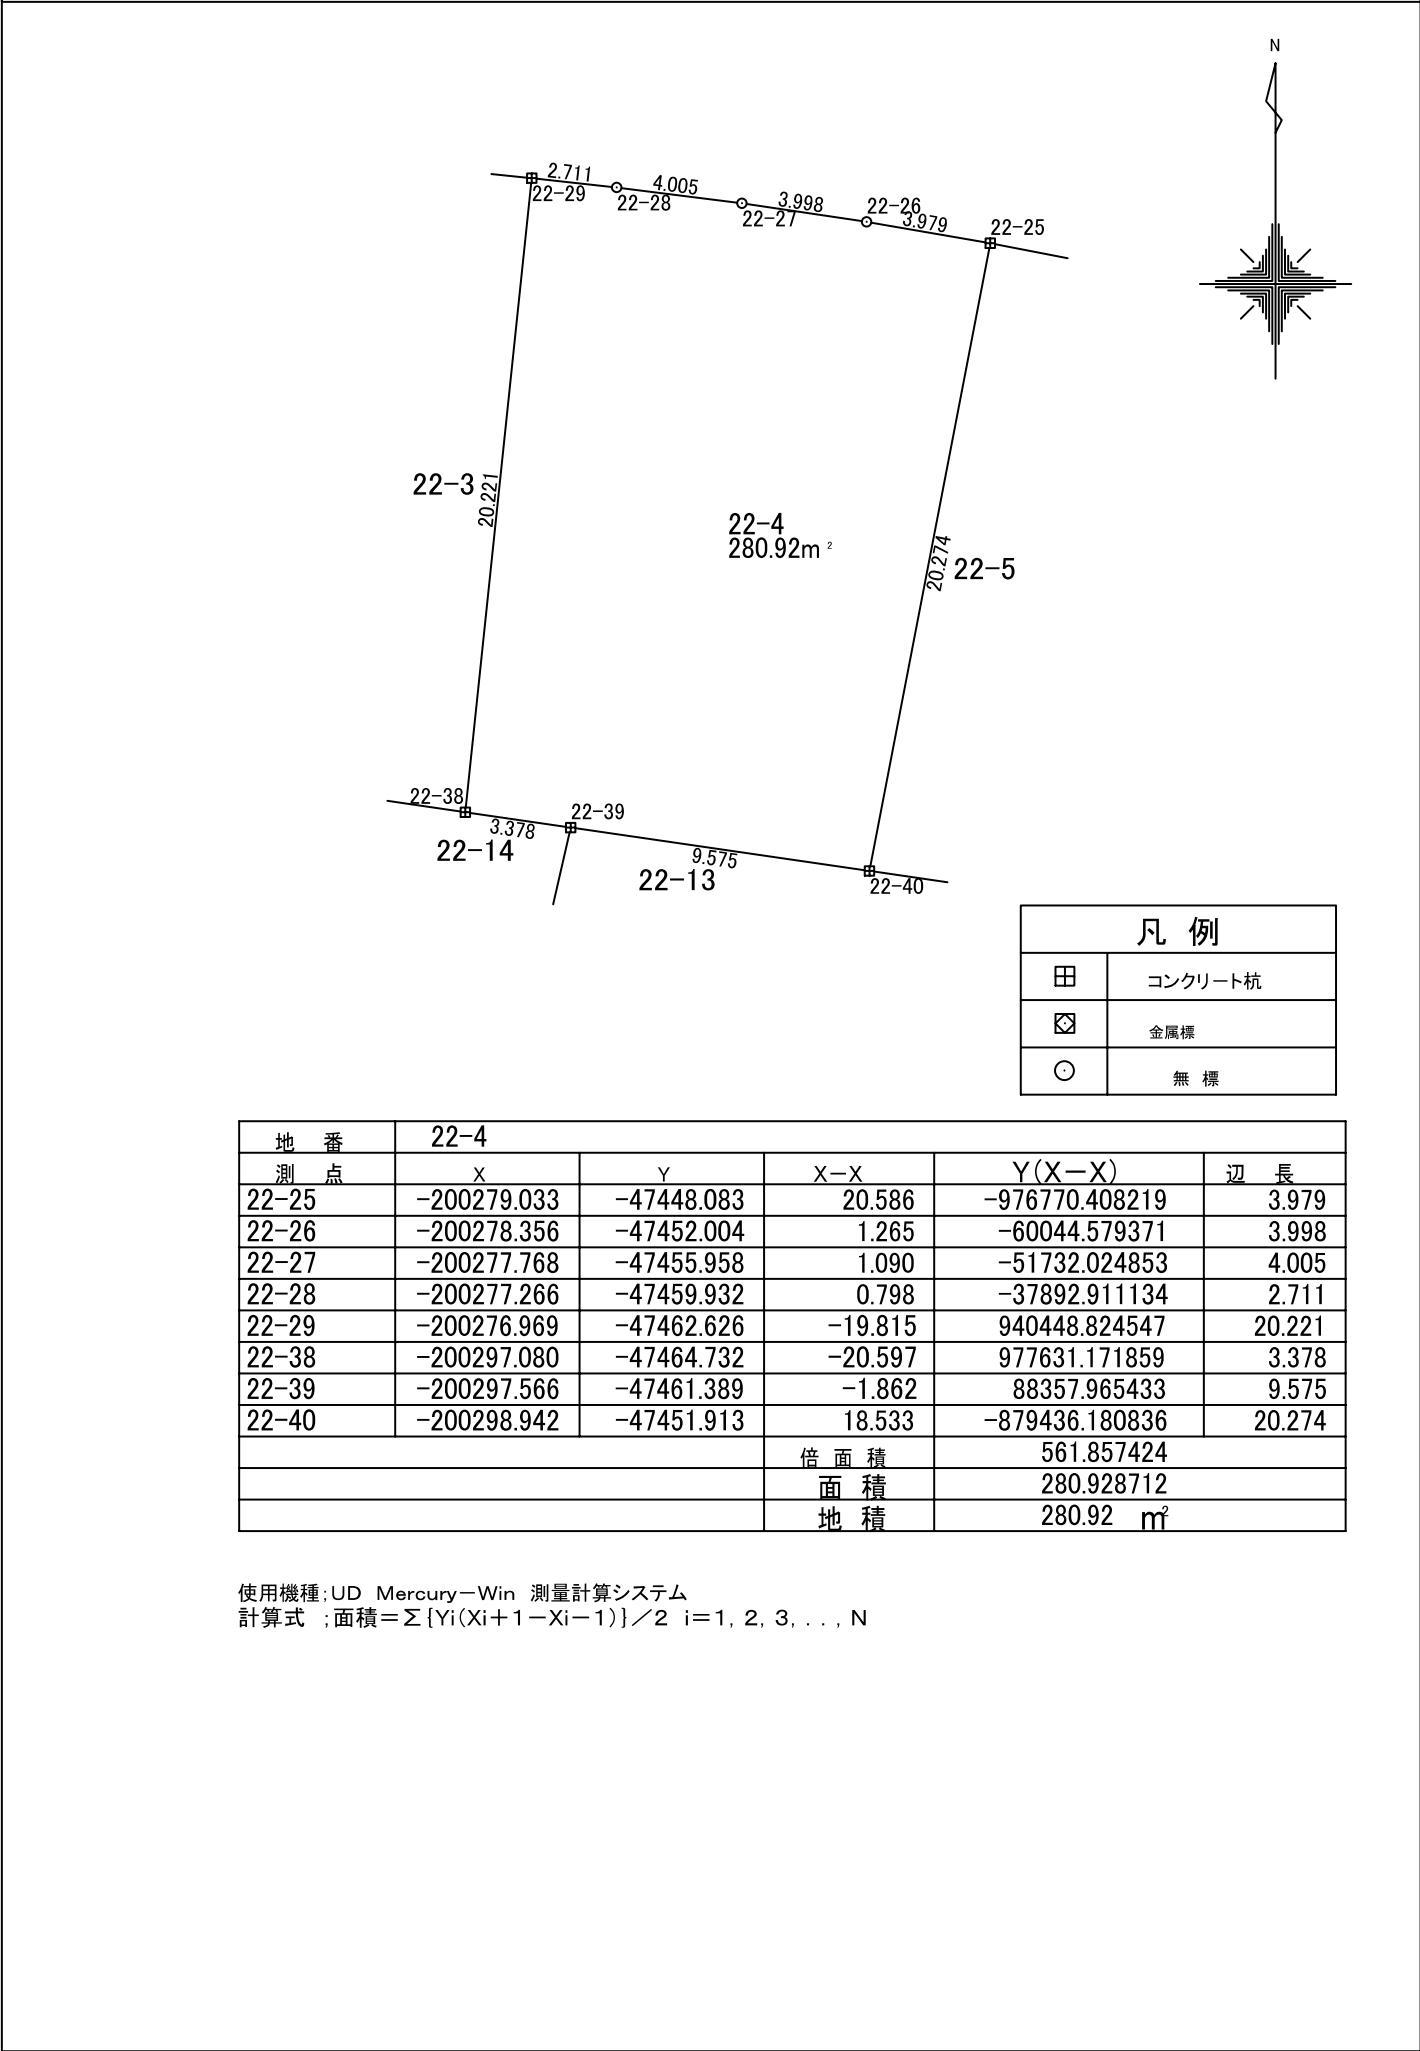

地 番 22-5

土地の所在 山形市大字松原


縮尺 S=1: 250

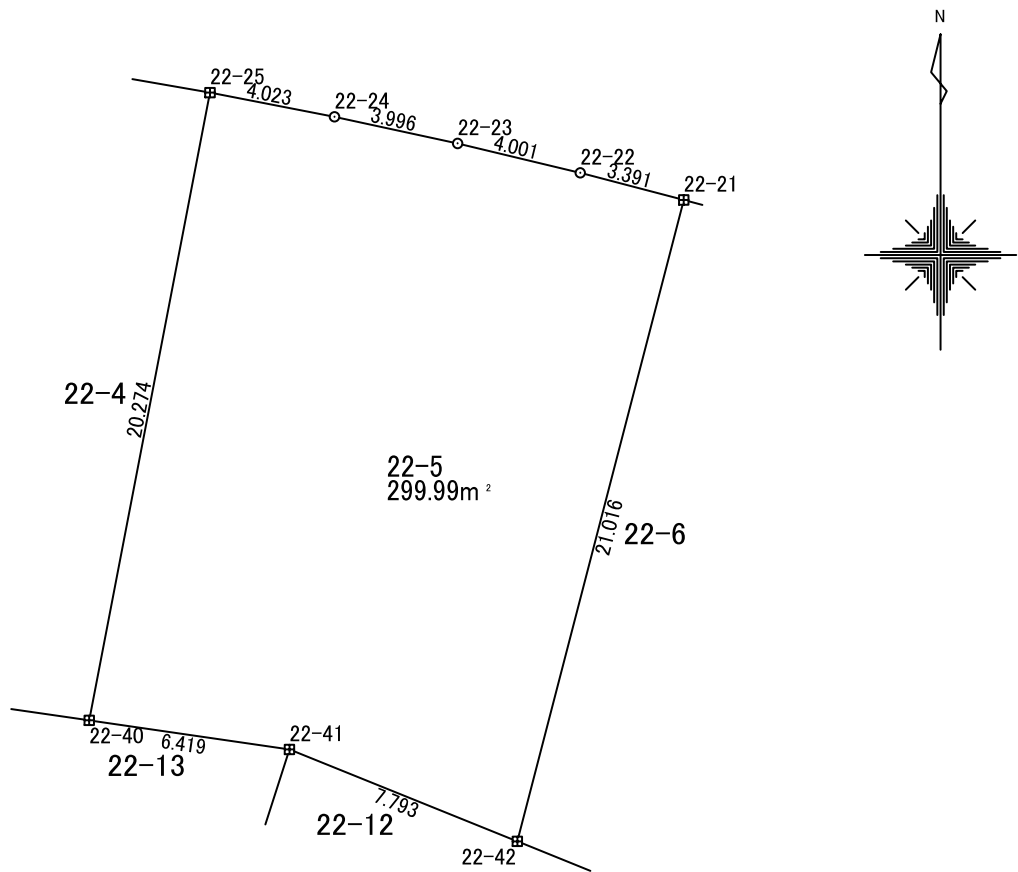

凡 例	
田	コンクリート杭
田	金属標
○	無 標

地 番	22-5				
測 点	X	Y	X-X	Y(X-X)	辺 長
22-21	-200282.438	-47433.056	21.201	-1005626.948531	3.391
22-22	-200281.580	-47436.337	1.792	-85010.612336	4.001
22-23	-200280.646	-47440.228	1.778	-84342.699986	3.996
22-24	-200279.802	-47444.134	1.613	-76515.621475	4.023
22-25	-200279.033	-47448.083	-19.140	908156.732073	20.274
22-40	-200298.942	-47451.913	-20.833	988566.328507	6.419
22-41	-200299.866	-47445.561	-3.839	182135.776081	7.793
22-42	-200302.781	-47438.334	17.428	-826762.968132	21.016
			倍 面 積	599.986201	
			面 積	299.993100	
			地 積	299.99	m²

使用機種:UD Mercury-Win 測量計算システム
計算式 ;面積=Σ {Yi(Xi+1-Xi-1)} / 2 i=1, 2, 3, . . . , N

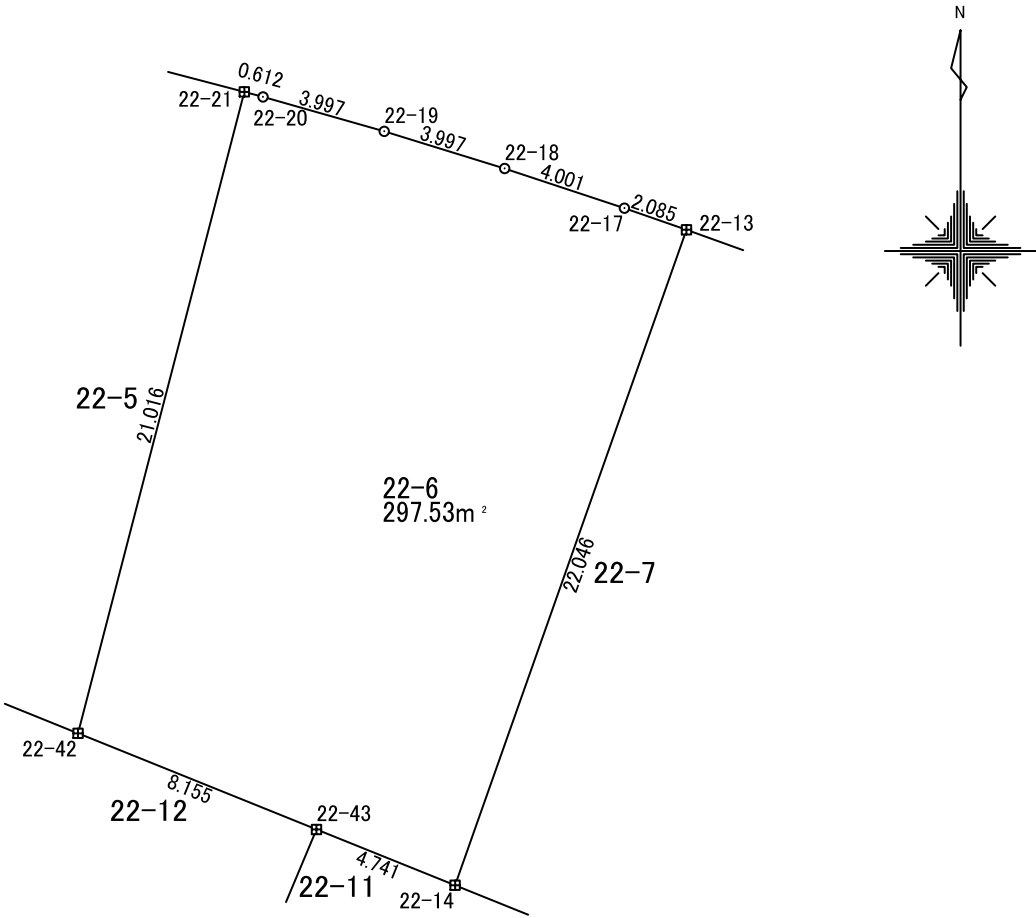

凡 例	
田	コンクリート杭
田	金属標
○	無 標

地 番	22-6				
測 点	X	Y	X-X	Y(X-X)	辺 長
22-13	-200286.811	-47419.034	21.476	-1018383.601106	2.085
22-17	-200286.124	-47421.003	1.944	-92201.414015	4.001
22-18	-200284.867	-47424.801	2.435	-115498.786038	3.997
22-19	-200283.688	-47428.620	2.270	-107686.396856	3.997
22-20	-200282.596	-47432.465	1.250	-59311.546527	0.612
22-21	-200282.438	-47433.056	-20.185	957413.143999	21.016
22-42	-200302.781	-47438.334	-23.392	1109675.656376	8.155
22-43	-200305.830	-47430.770	-4.819	228582.636526	4.741
22-14	-200307.600	-47426.372	19.019	-901994.629035	22.046
倍 面 積				595.063323	
面 積				297.531661	
地 積				297.53	m²


使用機種:UD Mercury-Win 測量計算システム
計算式 ;面積=Σ {Yi(Xi+1-Xi-1)} / 2 i=1, 2, 3, . . . , N

地 番 22-7

土地の所在 山形市大字松原

縮尺

S=1: 250

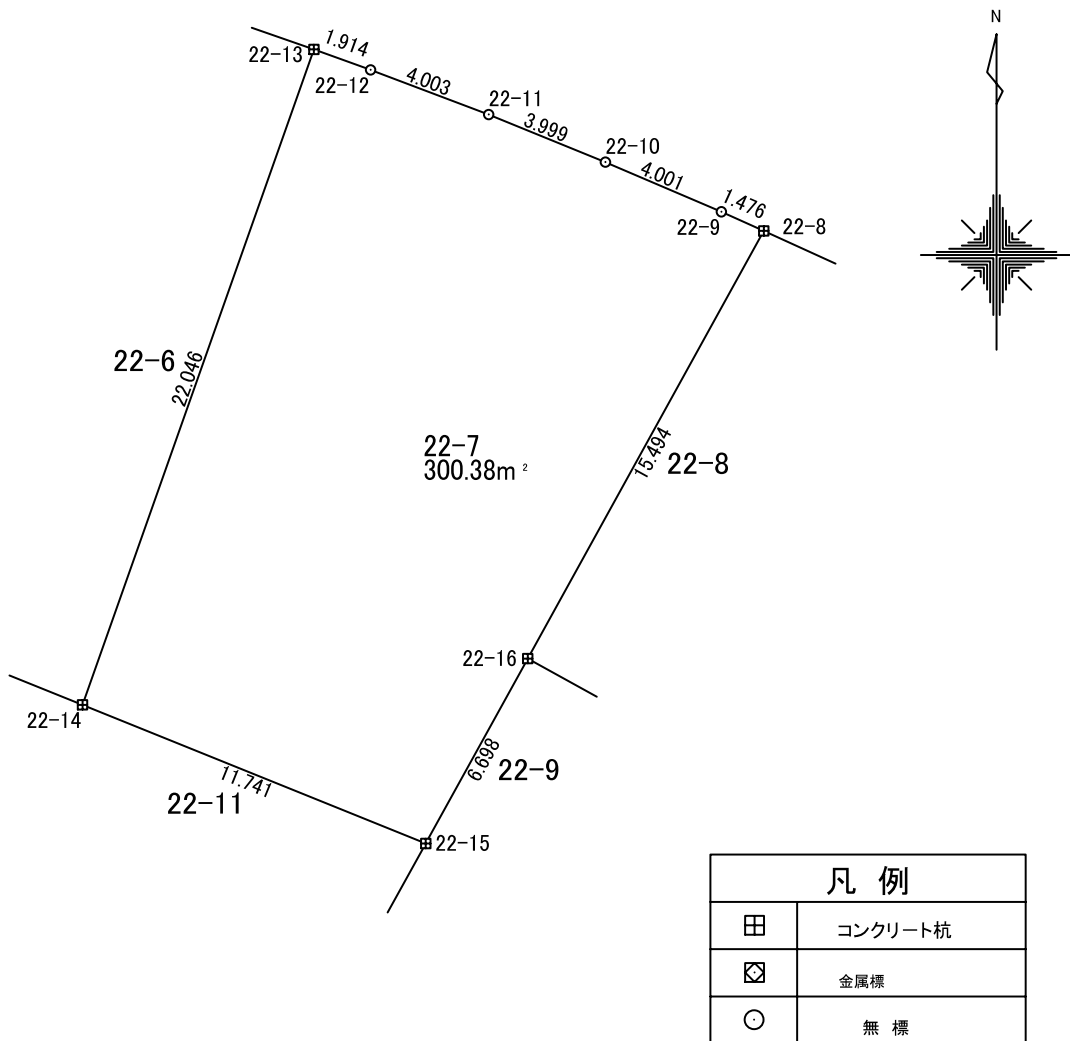

地 番	22-7				
測 点	X	Y	X-X	Y(X-X)	辺 長
22-8	-200292.567	-47404.762	14.171	-671783.927937	1.476
22-9	-200291.962	-47406.108	2.180	-103339.959086	4.001
22-10	-200290.387	-47409.786	3.084	-146222.589529	3.999
22-11	-200288.877	-47413.489	2.927	-138765.484989	4.003
22-12	-200287.461	-47417.233	2.066	-97981.690910	1.914
22-13	-200286.811	-47419.034	-20.139	954985.253414	22.046
22-14	-200307.600	-47426.372	-25.186	1194480.179362	11.741
22-15	-200311.997	-47415.486	1.467	-69566.056368	6.698
22-16	-200306.133	-47412.248	19.430	-921204.956224	15.494
			倍 面 積	600.767731	
			面 積	300.383865	
			地 積	300.38 m²	

使用機種:UD Mercury-Win 測量計算システム

計算式 ;面積=Σ{Yi(Xi+1-Xi-1)} / 2 i=1, 2, 3, . . . , N


地 番 22-8

土地の所在

山形市大字松原

縮尺

S=1: 250

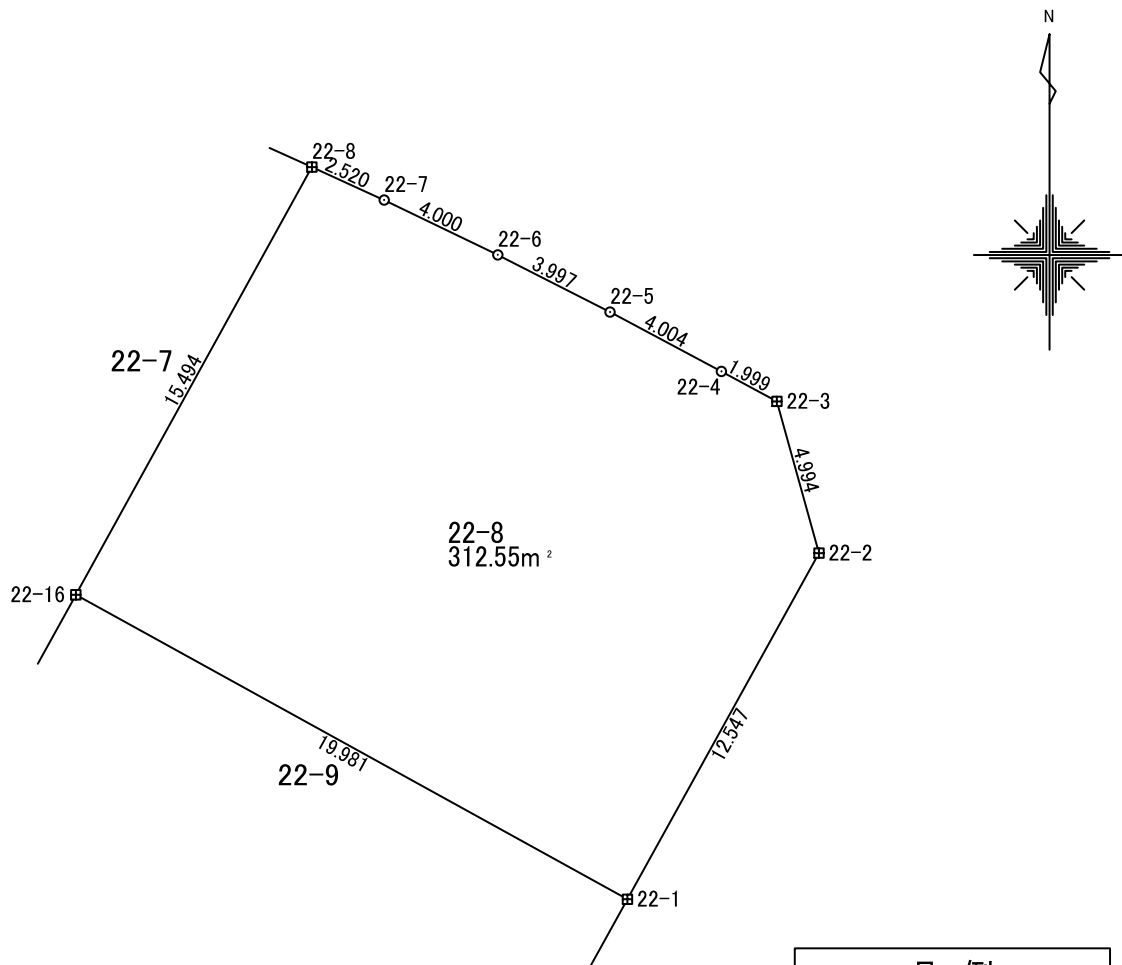

凡 例

田	コンクリート杭
田	金属標
○	無 標

地 番	22-8				
測 点	X	Y	X-X	Y(X-X)	辺 長
22-1	-200315.789	-47394.755	1.320	-62579.560830	12.547
22-2	-200304.812	-47388.677	15.789	-748206.743362	4.994
22-3	-200300.001	-47390.013	5.762	-273063.200097	1.999
22-4	-200299.050	-47391.772	2.834	-134321.315231	4.004
22-5	-200297.166	-47395.305	3.698	-175277.034065	3.997
22-6	-200295.352	-47398.867	3.552	-168344.801171	4.000
22-7	-200293.615	-47402.470	2.785	-132011.186367	2.520
22-8	-200292.567	-47404.762	-12.518	593419.258051	15.494
22-16	-200306.133	-47412.248	-23.222	1101009.697177	19.981
			倍 面 積	625.114103	
			面 積	312.557051	
			地 積	312.55 m ²	

使用機種:UD Mercury-Win 測量計算システム


計算式 ;面積=Σ {Yi(Xi+1-Xi-1)} / 2 i=1, 2, 3, . . . , N

地 番 22-9

土地の所在 山形市大字松原

縮尺

S=1: 250

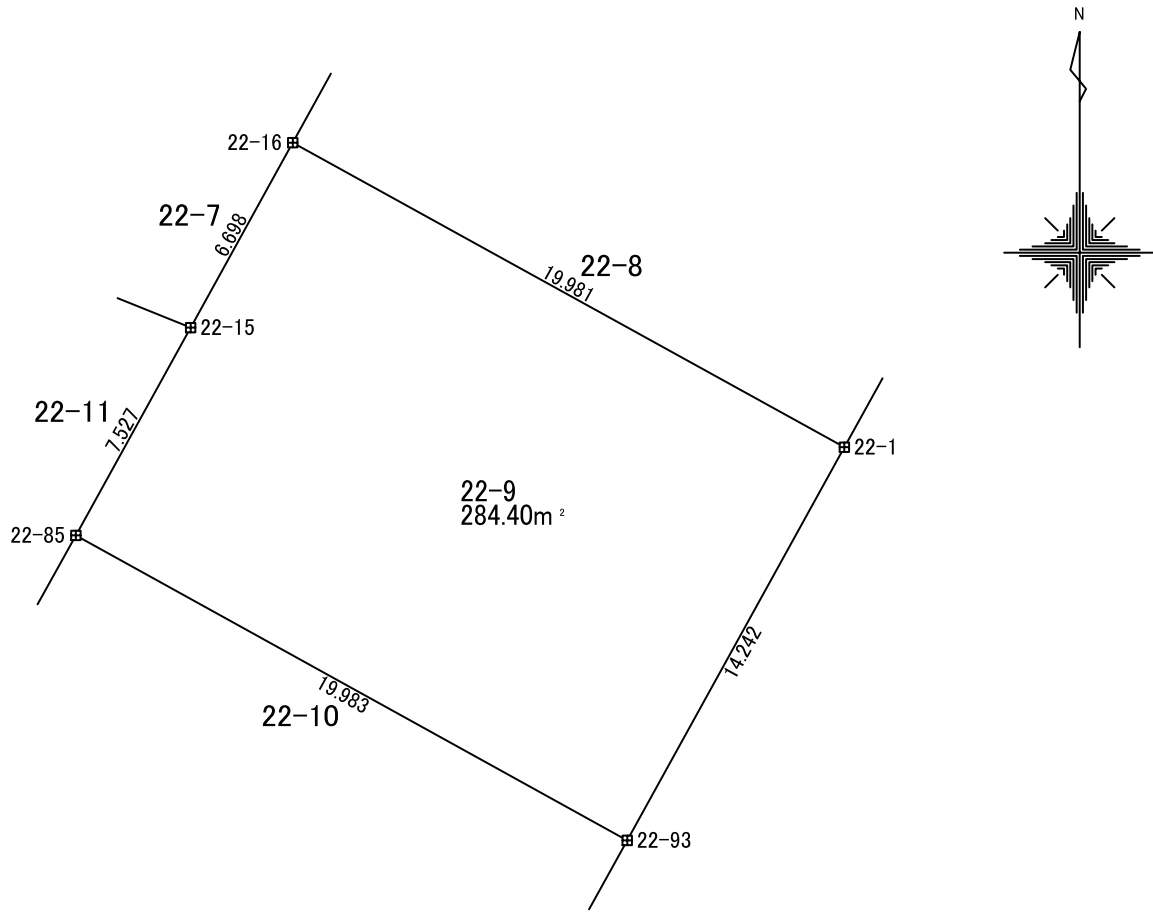

凡 例

田	コンクリート杭
田	金属標
○	無 標

地 番	22-9				
測 点	X	Y	X-X	Y(X-X)	辺 長
22-93	-200328.256	-47401.640	2.796	-132519.864406	14.242
22-1	-200315.789	-47394.755	22.124	-1048544.312553	19.981
22-16	-200306.133	-47412.248	3.792	-179804.740953	6.698
22-15	-200311.997	-47415.486	-12.452	590427.441111	7.527
22-85	-200318.585	-47419.127	-16.259	771010.295037	19.983
			倍 面 積	568.818235	
			面 積	284.409117	
			地 積	284.40	m²

使用機種:UD Mercury-Win 測量計算システム

計算式 :面積=Σ [Yi(Xi+1-Xi-1)] / 2 i=1, 2, 3, . . . , N


地 番 22-10

土地の所在

山形市大字松原

縮尺

S=1: 250

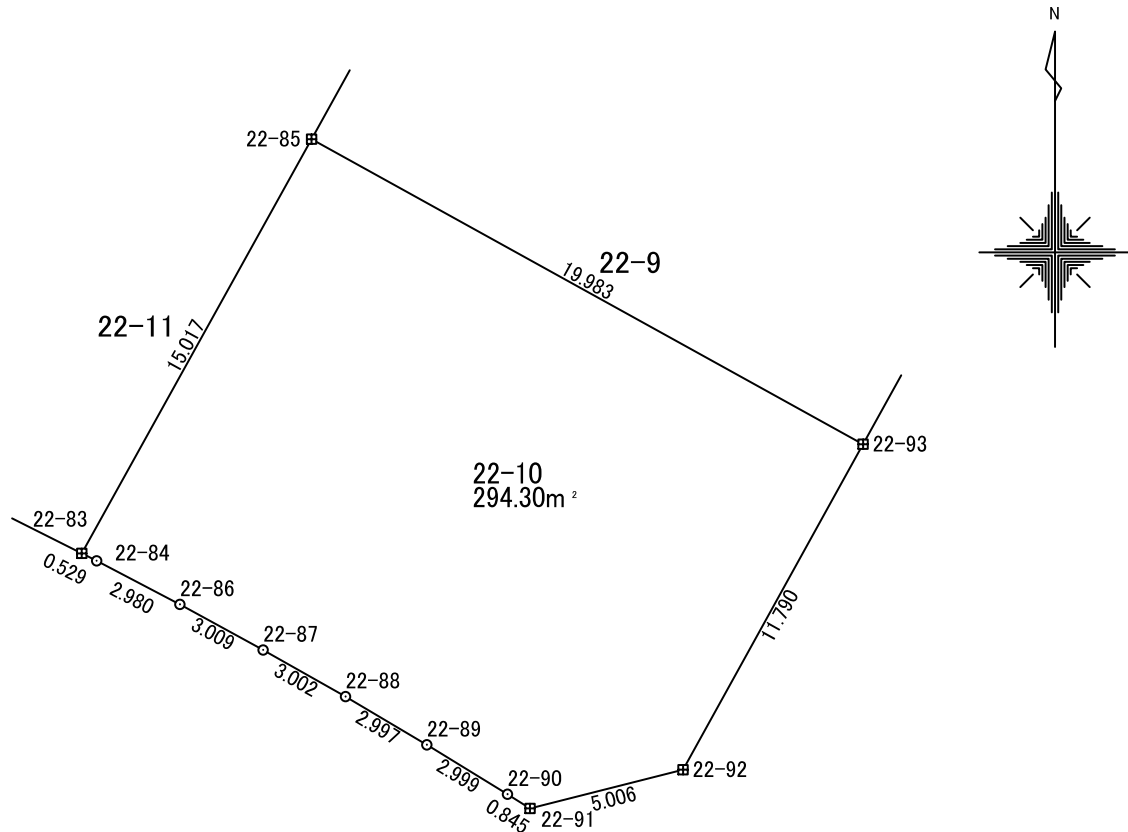

地 番	22-10				
測 点	X	Y	X-X	Y(X-X)	辺 長
22-91	-200339.803	-47412.200	0.780	-36989.244369	5.006
22-92	-200338.573	-47407.347	11.546	-547366.938648	11.790
22-93	-200328.256	-47401.640	19.988	-947474.030107	19.983
22-85	-200318.585	-47419.127	-3.459	164027.121870	15.017
22-83	-200331.716	-47426.415	-13.367	633966.763716	0.529
22-84	-200331.952	-47425.942	-1.619	76796.922300	2.980
22-86	-200333.335	-47423.302	-2.827	134058.039311	3.009
22-87	-200334.779	-47420.663	-2.922	138569.151158	3.002
22-88	-200336.257	-47418.050	-3.007	142575.549179	2.997
22-89	-200337.786	-47415.472	-3.096	146818.499916	2.999
22-90	-200339.353	-47412.916	-2.016	95606.769326	0.845
			倍 面 積	588.603653	
			面 積	294.301826	
			地 積	294.30	m ²

使用機種:UD Mercury-Win 測量計算システム

計算式 ;面積=Σ {Y_i(X_{i+1}-X_{i-1})} / 2 i=1, 2, 3, . . . , N


地 番 22-11

土地の所在

山形市大字松原

縮尺


S=1: 250

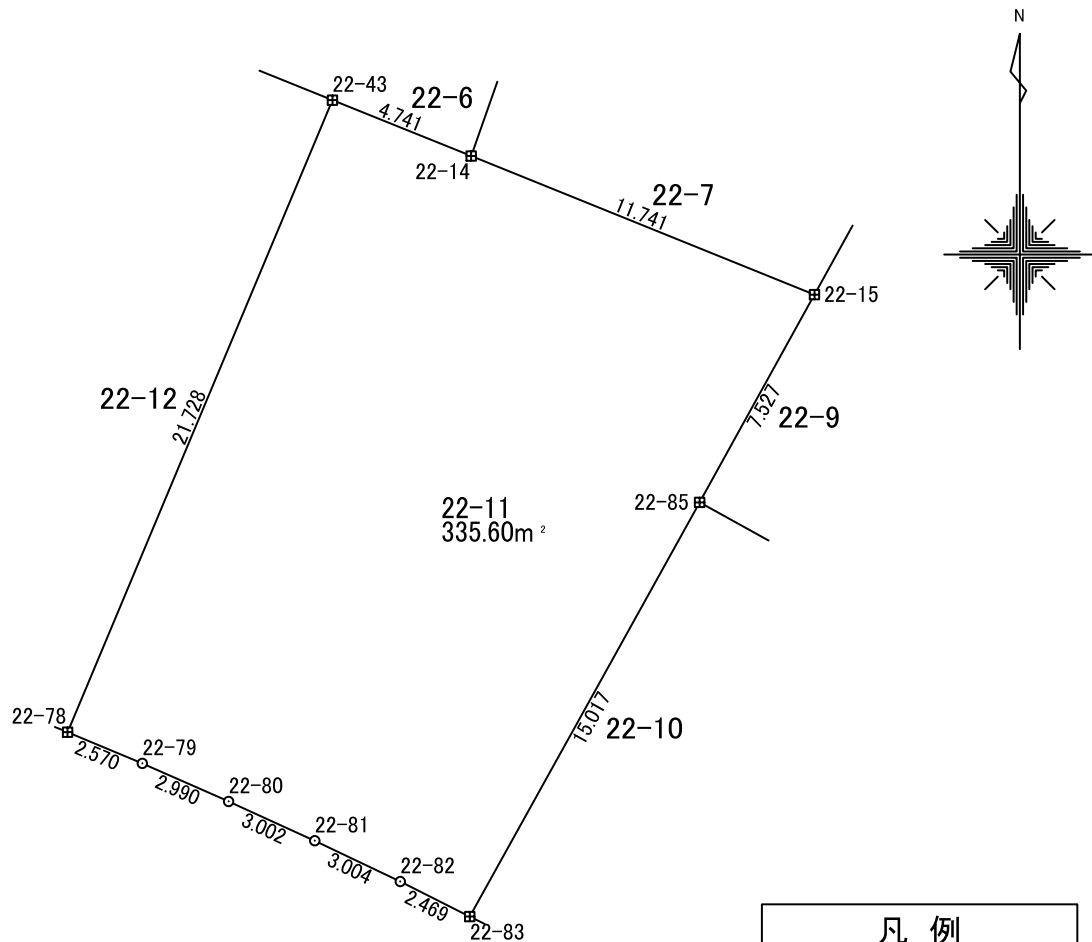

地 番	22-11				
測 点	X	Y	X-X	Y(X-X)	辺 長
22-83	-200331.716	-47426.415	12.022	-570151.345302	15.017
22-85	-200318.585	-47419.127	19.719	-935037.416907	7.527
22-15	-200311.997	-47415.486	10.985	-520861.384743	11.741
22-14	-200307.600	-47426.372	6.167	-292485.550326	4.741
22-43	-200305.830	-47430.770	-18.269	866516.487851	21.728
22-78	-200325.869	-47439.170	-21.032	997722.681401	2.570
22-79	-200326.861	-47436.799	-2.198	104265.561841	2.990
22-80	-200328.067	-47434.063	-2.451	116275.924145	3.002
22-81	-200329.313	-47431.332	-2.540	120465.621704	3.004
22-82	-200330.607	-47428.620	-2.403	113960.635254	2.469
			倍 面 積	671.214919	
			面 積	335.607459	
			地 積	335.60	m²

使用機種:UD Mercury-Win 測量計算システム

計算式 ;面積=Σ {Yi(Xi+1-Xi-1)} / 2 i=1, 2, 3, . . . , N

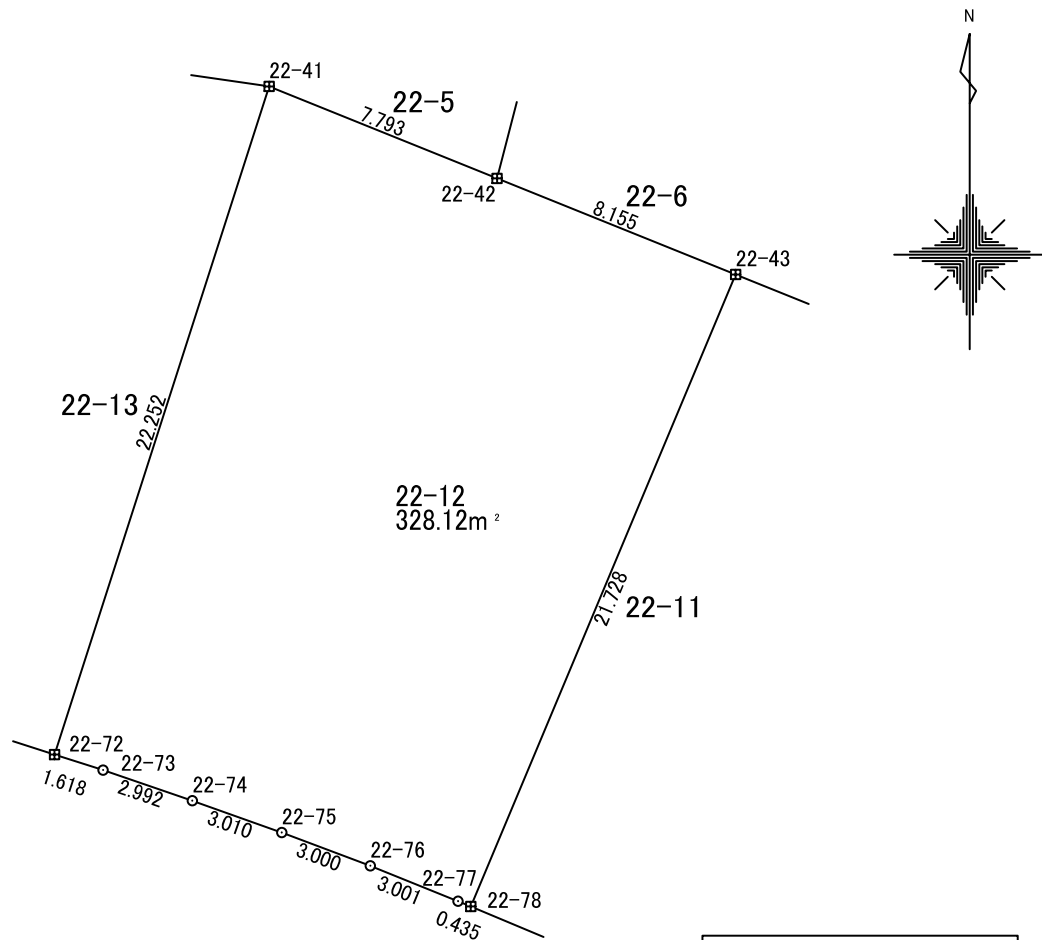

凡 例	
	コンクリート杭
	金属標
	無 標

地 番	22-12				
測 点	X	Y	X-X	Y(X-X)	辺 長
22-78	-200325.869	-47439.170	19.874	-942799.698251	21.728
22-43	-200305.830	-47430.770	23.088	-1095099.124377	8.155
22-42	-200302.781	-47438.334	5.964	-282912.688244	7.793
22-41	-200299.866	-47445.561	-18.270	866842.787657	22.252
22-72	-200321.051	-47452.369	-21.678	1028673.367594	1.618
22-73	-200321.544	-47450.829	-1.465	69535.820213	2.992
22-74	-200322.516	-47447.999	-1.982	94022.574519	3.010
22-75	-200323.526	-47445.163	-2.064	97913.626065	3.000
22-76	-200324.580	-47442.355	-2.178	103332.010223	3.001
22-77	-200325.704	-47439.572	-1.289	61147.568236	0.435
			倍 面 積	656.243636	
			面 積	328.121818	
			地 積	328.12 m ²	

使用機種;UD Mercury-Win 測量計算システム

計算式：面積 = $\sum \{Y_i(X_{i+1} - X_{i-1})\} / 2 \quad i=1, 2, 3, \dots, N$


地 番 22-13

土地の所在

山形市大字松原

縮尺

S=1: 250

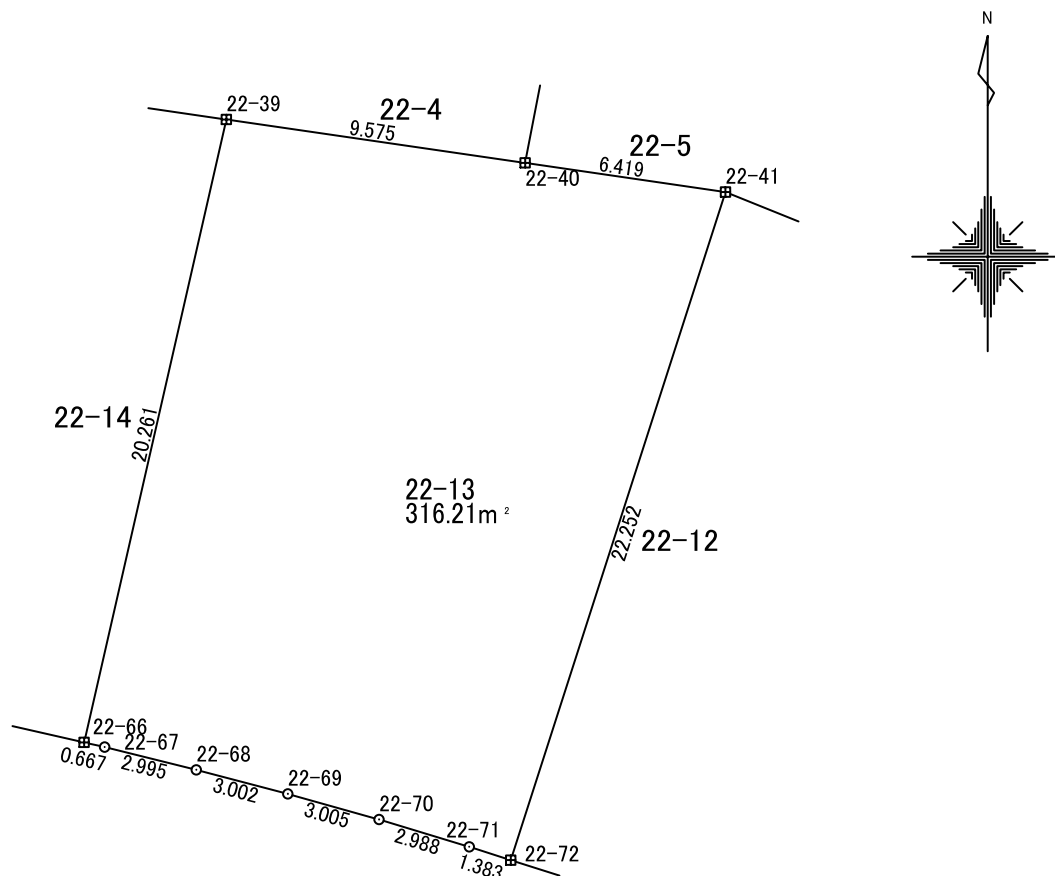

凡 例

田	コンクリート杭
☒	金属標
○	無 標

地 番	22-13				
測 点	X	Y	X-X	Y(X-X)	辺 長
22-72	-200321.051	-47452.369	20.763	-985242.111886	22.252
22-41	-200299.866	-47445.561	22.109	-1048978.563739	6.419
22-40	-200298.942	-47451.913	2.300	-109130.147671	9.575
22-39	-200297.566	-47461.389	-18.376	872168.844893	20.261
22-66	-200317.318	-47465.900	-19.900	944572.215746	0.667
22-67	-200317.466	-47465.249	-0.870	41281.334239	2.995
22-68	-200318.188	-47462.343	-1.486	70550.494488	3.002
22-69	-200318.953	-47459.440	-1.576	74789.433646	3.005
22-70	-200319.764	-47456.546	-1.676	79541.680207	2.988
22-71	-200320.629	-47453.687	-1.287	61079.253419	1.383
			倍 面 積	632.433343	
			面 積	316.216671	
			地 積	316.21	m²

使用機種:UD Mercury-Win 測量計算システム

計算式 : 面積 = $\sum \{Y_i(X_{i+1} - X_{i-1})\} / 2$ $i=1, 2, 3, \dots, N$


地 番 22-14

土地の所在

山形市大字松原

縮尺

S=1: 250

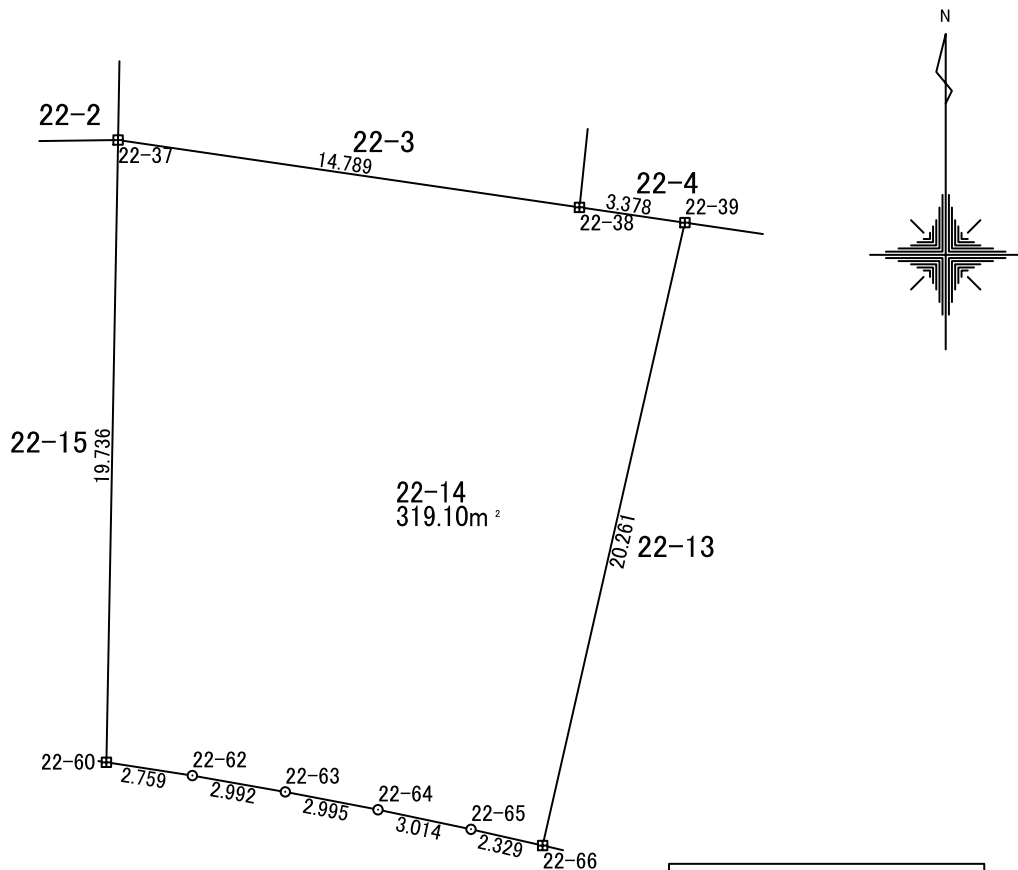


凡 例

田	コンクリート杭
田	金属標
○	無 標

地 番	22-14				
測 点	X	Y	X-X	Y(X-X)	辺 長
22-66	-200317.318	-47465.900	19.237	-913104.554982	20.261
22-39	-200297.566	-47461.389	20.238	-960526.810326	3.378
22-38	-200297.080	-47464.732	2.620	-124335.430783	14.789
22-37	-200294.947	-47479.366	-17.599	835571.742971	19.736
22-60	-200314.679	-47479.736	-20.154	956890.826841	2.759
22-62	-200315.100	-47477.009	-0.939	44602.893027	2.992
22-63	-200315.618	-47474.062	-1.083	51411.228321	2.995
22-64	-200316.183	-47471.121	-1.185	56254.417110	3.014
22-65	-200316.803	-47468.171	-1.135	53873.905658	2.329
			倍 面 積	638.217837	
			面 積	319.108918	
			地 積	319.10 m²	

使用機種;UD Mercury-Win 測量計算システム

計算式 ;面積 = $\sum [Y_i(X_{i+1} - X_{i-1})] / 2$ $i = 1, 2, 3, \dots, N$

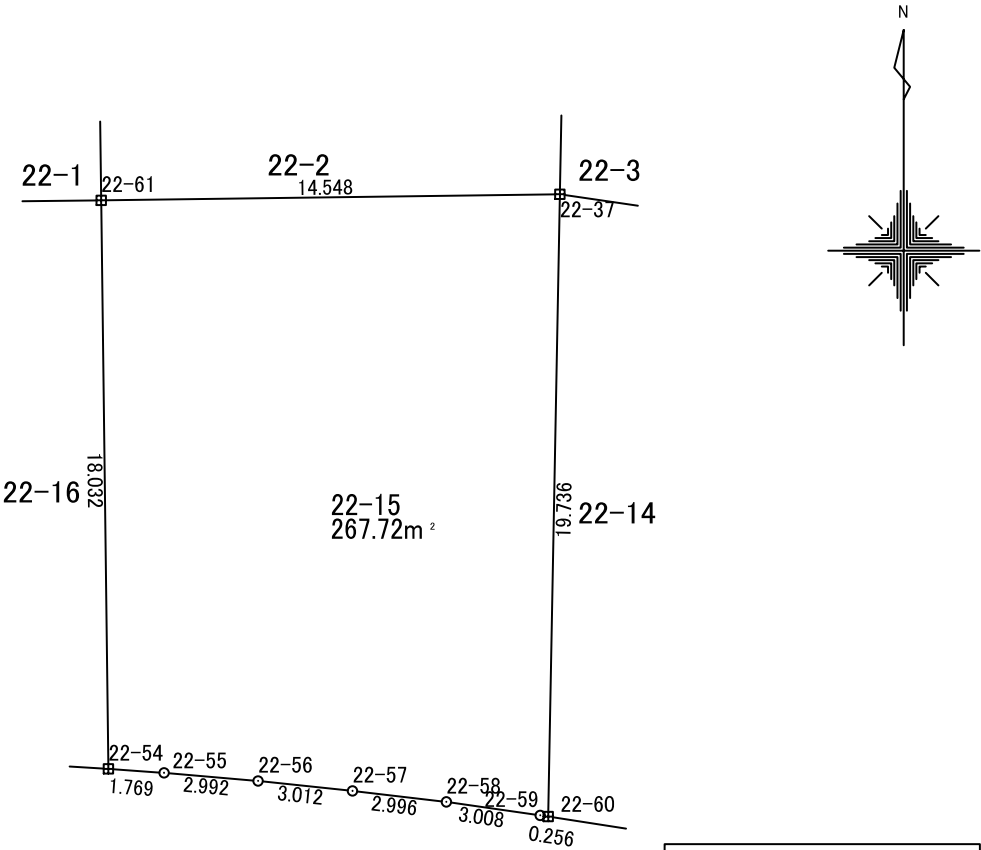


凡 例	
田	コンクリート杭
☒	金属標
○	無 標

地 番	22-15				
測 点	X	Y	X-X	Y(X-X)	辺 長
22-60	-200314.679	-47479.736	19.695	-935119.421426	19.736
22-37	-200294.947	-47479.366	19.541	-927793.241555	14.548
22-61	-200295.138	-47493.912	-18.221	865399.591573	18.032
22-54	-200313.168	-47493.683	-18.157	862336.719498	1.769
22-55	-200313.295	-47491.919	-0.382	18139.443398	2.992
22-56	-200313.550	-47488.937	-0.572	27163.102208	3.012
22-57	-200313.867	-47485.942	-0.665	31555.452953	2.996
22-58	-200314.214	-47482.966	-0.775	36805.708843	3.008
22-59	-200314.642	-47479.989	-0.464	22048.092492	0.256
			倍 面 積	535.447986	
			面 積	267.723993	
			地 積	267.72	m²

使用機種:UD Mercury-Win 測量計算システム
計算式 ;面積=Σ {Yi(Xi+1 -Xi-1)} /2 i=1, 2, 3, . . . , N

縮尺


S=1: 250

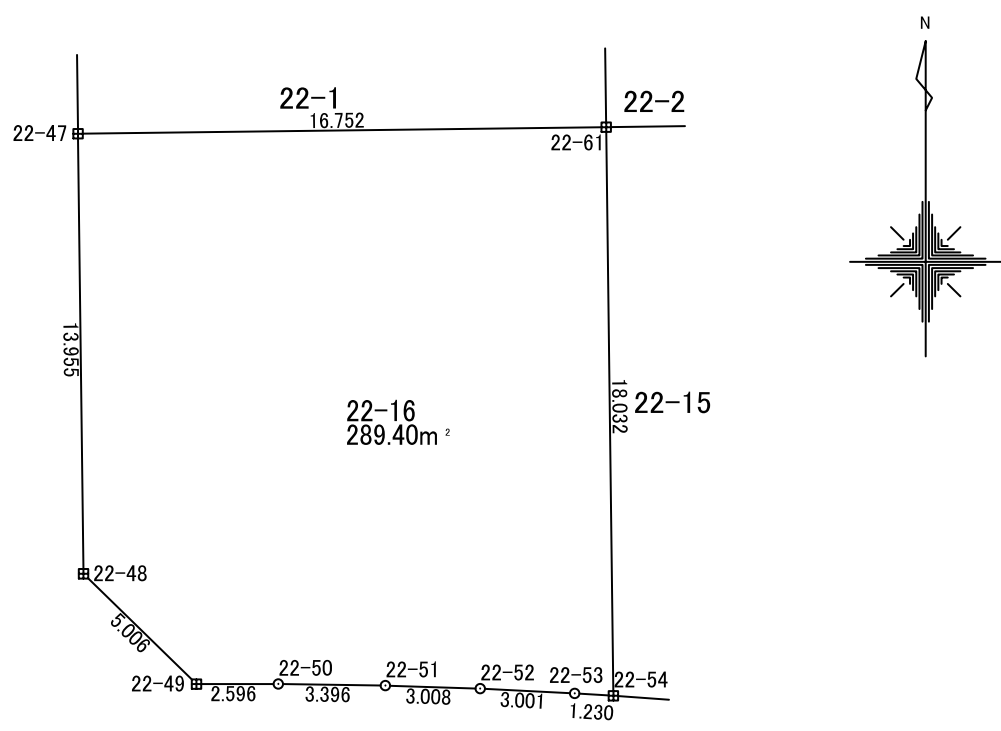

凡 例	
田	コンクリート杭
⊠	金属標
○	無 標

地 番	22-16				
測 点	X	Y	X-X	Y(X-X)	辺 長
22-54	-200313.168	-47493.683	17.957	-852831.523797	18.032
22-61	-200295.138	-47493.912	17.821	-846411.050447	16.752
22-47	-200295.347	-47510.663	-14.162	672867.108898	13.955
22-48	-200309.300	-47510.489	-17.451	829100.837156	5.006
22-49	-200312.797	-47506.907	-3.496	166078.447445	2.596
22-50	-200312.796	-47504.311	-0.049	2328.091270	3.396
22-51	-200312.846	-47500.915	-0.147	6964.299185	3.008
22-52	-200312.943	-47497.909	-0.248	11786.558517	3.001
22-53	-200313.095	-47494.911	-0.225	10696.043949	1.230
			倍 面 積	578.812178	
			面 積	289.406089	
			地 積	289.40	m²

使用機種;UD Mercury-Win 測量計算システム
計算式 ;面積=Σ {Yi(Xi+1-Xi-1)} / 2 i=1, 2, 3, . . . , N

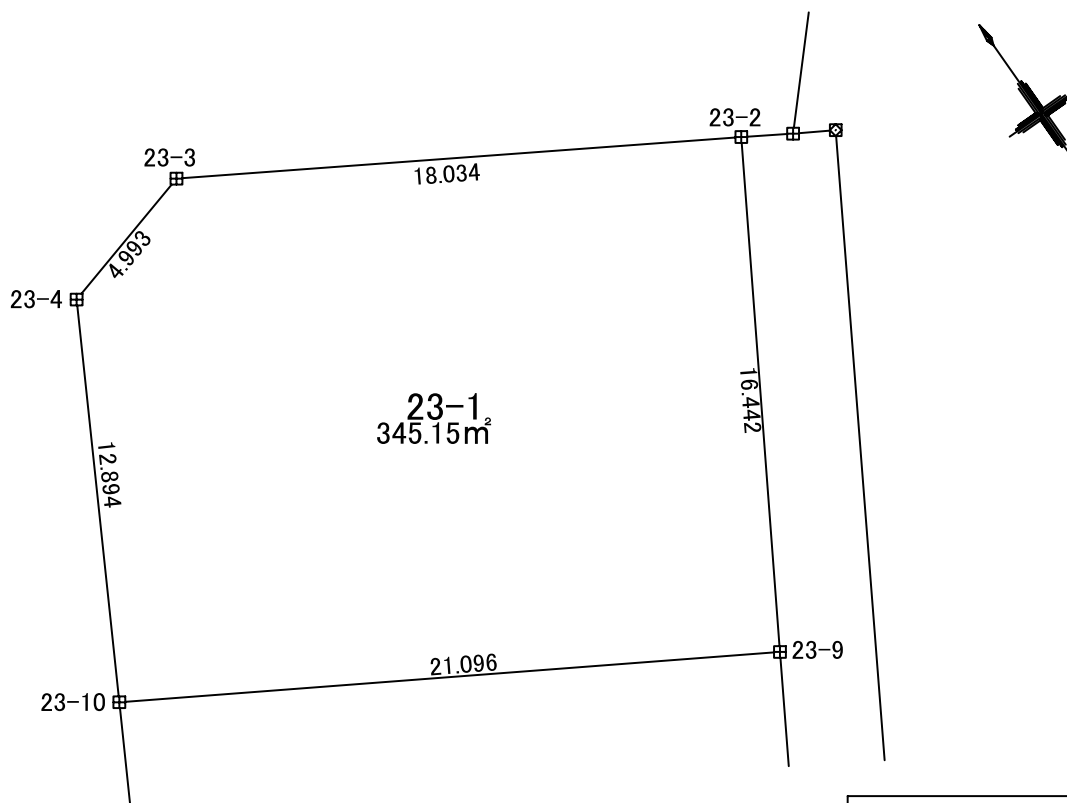

境界標の種類	
田	コンクリート杭
☒	金属標
○	無標

地番	23-1			
NO	x_n	y_n	$x_n \cdot (y_{n+1} - y_{n-1})$	距離
23-10	-200319.234	-47389.790	2385958.823567	12.894
23-4	-200307.950	-47383.552	-2213749.110224	4.993
23-3	-200306.620	-47378.739	-4067481.278443	18.034
23-2	-200315.851	-47363.245	-1421763.809487	16.442
23-9	-200329.987	-47371.641	5317725.682105	21.096
合計			690.307518	
合計面積			345.1537590	
地積			345.15	m²


地番

23-2

土地の所在 山形市大字松原

縮尺

S = 1:250

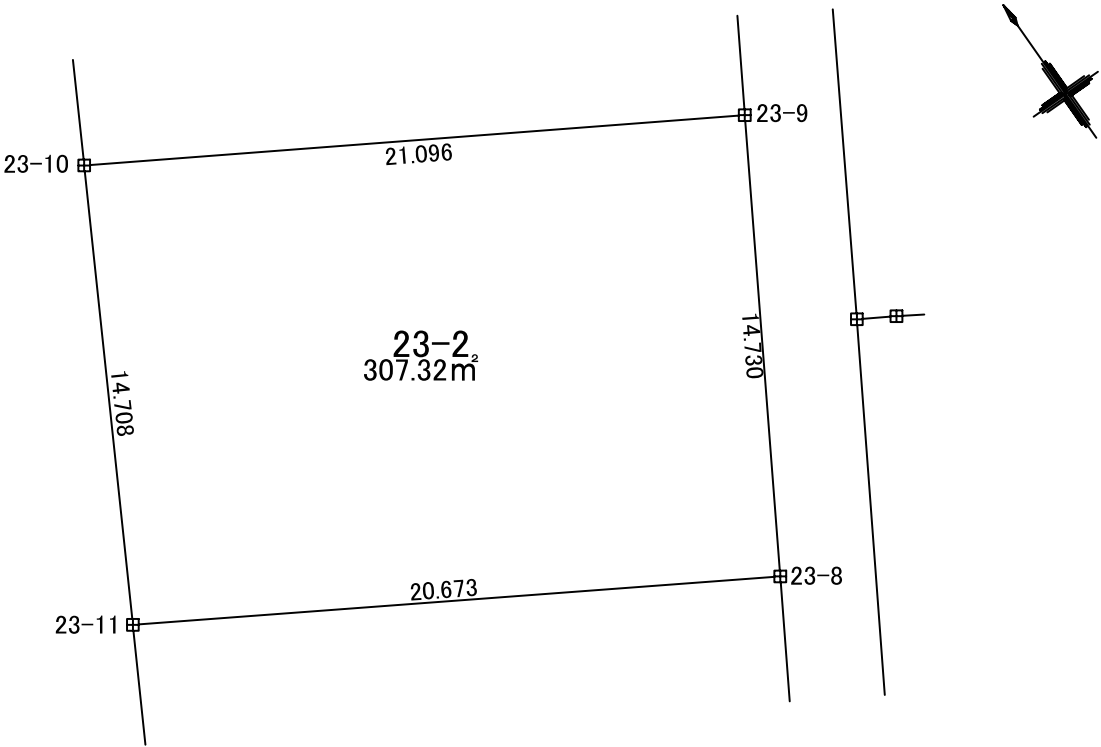

境界標の種類	
田	コンクリート杭
☒	金属標
○	無標

地番	23-2			
NO	x_n	y_n	$x_n \cdot (y_{n+1} - y_{n-1})$	距離
23-11	-200332.104	-47396.910	2133821.399786	14.708
23-10	-200319.234	-47389.790	-5061883.411343	21.096
23-9	-200329.987	-47371.641	-2133798.855579	14.730
23-8	-200342.666	-47379.139	5062475.518431	20.673
合計			614.651295	
合計面積			307.3256475	
地積			307.32	m²


地番

2 3 - 3


土地の所在 山形市大字松原

縮尺

S = 1 : 2 5 0

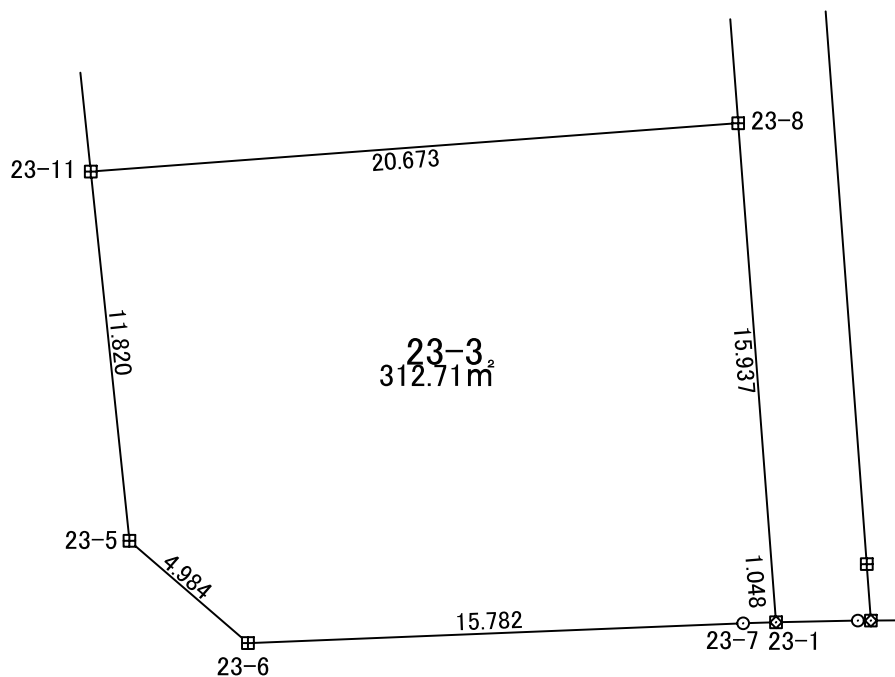


地番	23-3			
NO	x_n	y_n	$x_n \cdot (y_{n+1} - y_{n-1})$	距離
23-1	-200356.375	-47387.267	1803970.782119	1.048
23-7	-200355.800	-47388.143	2836123.833304	15.782
23-6	-200347.270	-47401.422	2905565.239266	4.984
23-5	-200342.439	-47402.645	-903936.430798	11.820
23-11	-200332.104	-47396.910	-4709097.532987	20.673
23-8	-200342.666	-47379.139	-1932000.465503	15.937
合計			625.425401	
合計面積			312.7127005	
地積			312.71	m²

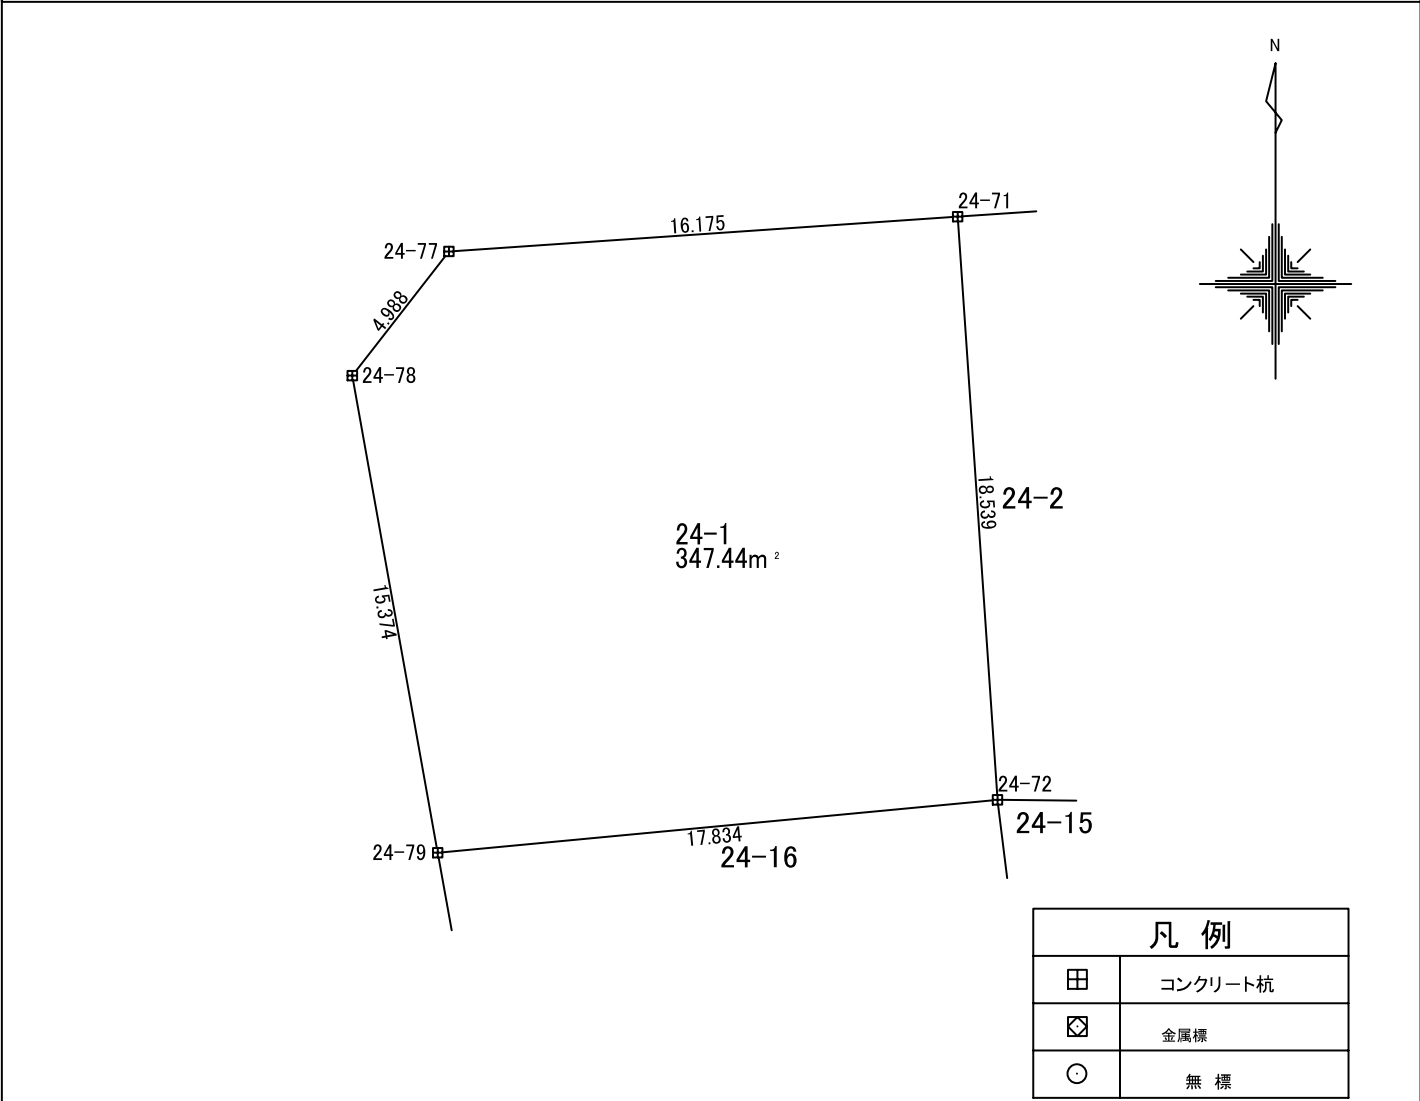

地 番	24-1				
測 点	X	Y	X-X	Y(X-X)	辺 長
24-71	-200322.186	-47524.338	17.391	-826519.389006	16.175
24-77	-200323.291	-47540.476	-5.040	239614.931590	4.988
24-78	-200327.226	-47543.541	-19.069	906595.752925	15.374
24-79	-200342.359	-47540.831	-13.456	639702.628024	17.834
24-72	-200340.682	-47523.076	20.173	-958699.032891	18.539
			倍 面 積	694.890642	
			面 積	347.445321	
			地 積	347.44	m ²

使用機種;UD Mercury-Win 測量計算システム
計算式 ;面積=Σ {Yi(Xi+1-Xi-1)} / 2 i=1, 2, 3, . . . , N

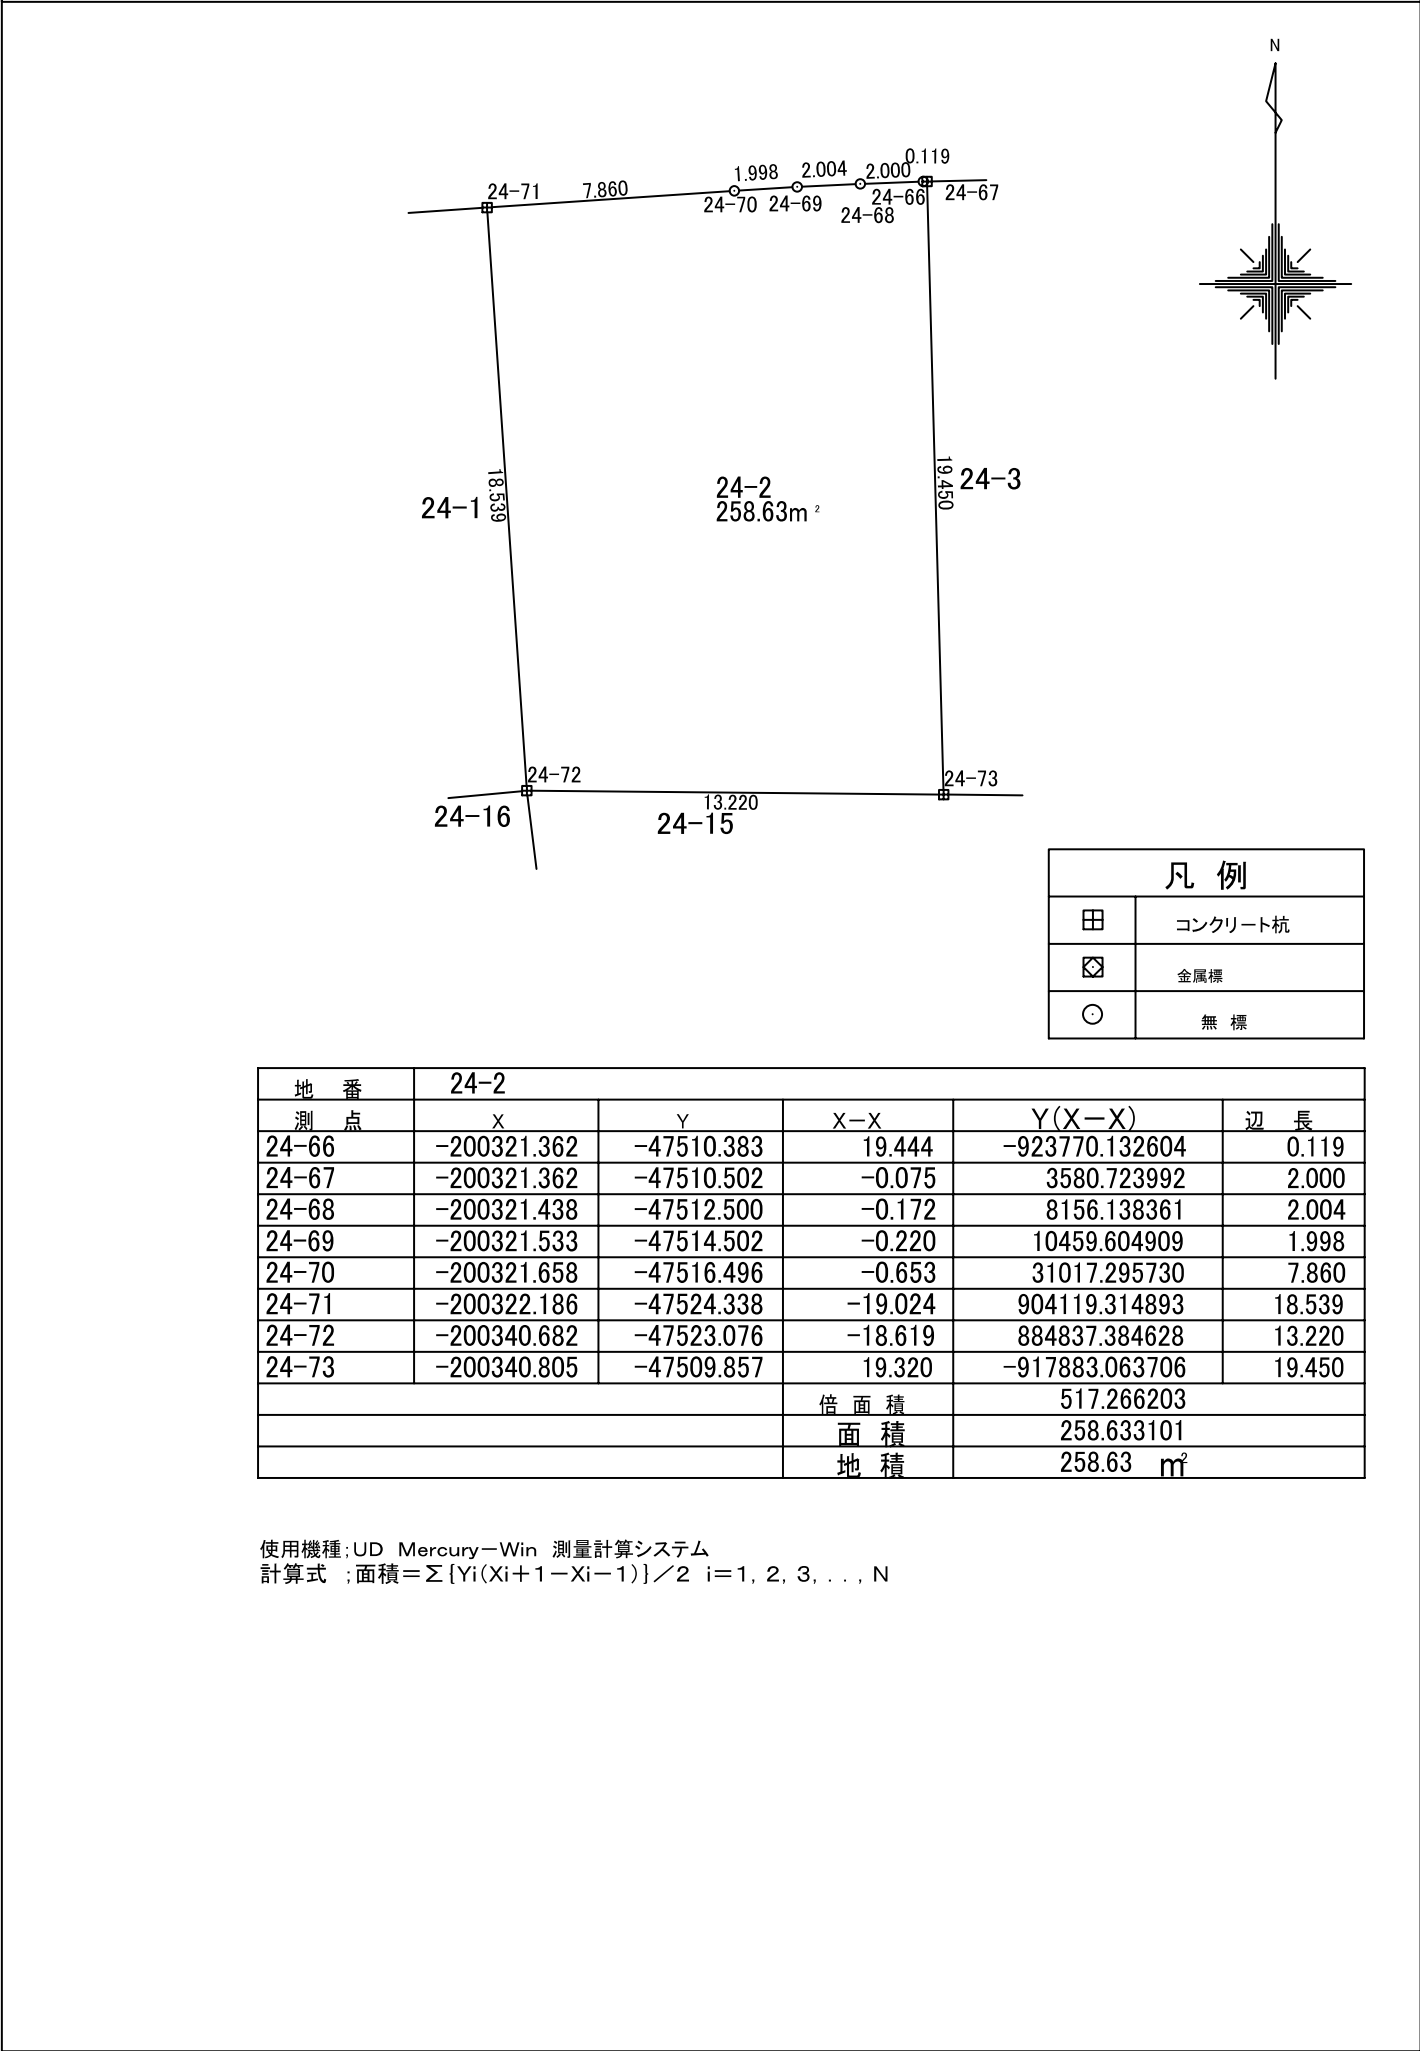


地 番 24-3

土地の所在

山形市大字松原

縮尺

S=1: 250

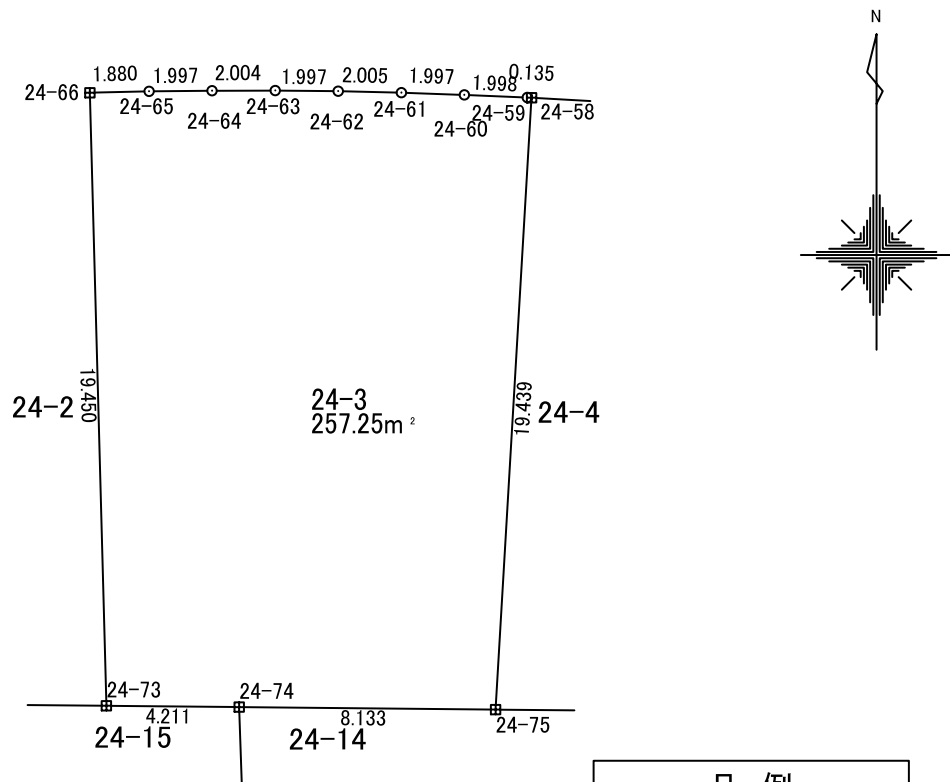

凡 例

田	コンクリート杭
⊠	金属標
○	無 標

地 番	24-3				
測 点	X	Y	X-X	Y(X-X)	辺 長
24-58	-200321.521	-47496.373	19.413	-922027.621010	0.135
24-59	-200321.514	-47496.508	0.090	-4270.553516	1.998
24-60	-200321.431	-47498.504	0.153	-7265.513743	1.997
24-61	-200321.361	-47500.501	0.119	-5658.117123	2.005
24-62	-200321.312	-47502.505	0.068	-3234.493090	1.997
24-63	-200321.293	-47504.502	0.013	-603.022149	2.004
24-64	-200321.299	-47506.506	-0.023	1105.143852	1.997
24-65	-200321.316	-47508.503	-0.063	2987.334692	1.880
24-66	-200321.362	-47510.383	-19.489	925923.303174	19.450
24-73	-200340.805	-47509.857	-19.484	925704.041265	4.211
24-74	-200340.847	-47505.646	-0.122	5772.838540	8.133
24-75	-200340.927	-47497.513	19.326	-917918.840110	19.439
			倍 面 積	514.500782	
			面 積	257.250391	
			地 積	257.25	m²


使用機種:UD Mercury-Win 測量計算システム

計算式 :面積=Σ{Yi(Xi+1-Xi-1)} / 2 i=1, 2, 3, . . . , N

地 番 24-4

土地の所在 山形市大字松原

縮尺 S=1: 250

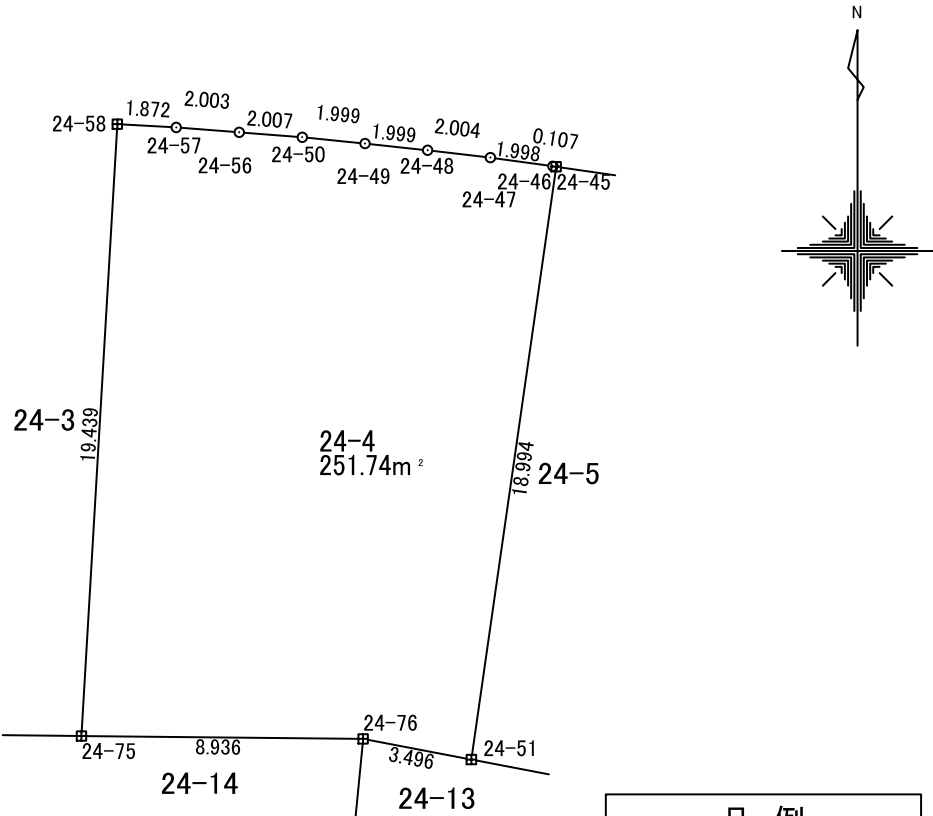


凡 例	
田	コンクリート杭
☒	金属標
○	無 標

地 番	24-4				
測 点	X	Y	X-X	Y(X-X)	辺 長
24-45	-200322.872	-47482.454	18.819	-893591.343607	0.107
24-46	-200322.855	-47482.560	0.287	-13625.737782	1.998
24-47	-200322.585	-47484.540	0.504	-23931.685671	2.004
24-48	-200322.351	-47486.530	0.446	-21174.148831	1.999
24-49	-200322.139	-47488.518	0.413	-19628.476612	1.999
24-50	-200321.938	-47490.507	0.357	-16937.916765	2.007
24-56	-200321.782	-47492.508	0.311	-14789.024405	2.003
24-57	-200321.627	-47494.504	0.261	-12391.363689	1.872
24-58	-200321.521	-47496.373	-19.300	916687.081302	19.439
24-75	-200340.927	-47497.513	-19.498	926120.805654	8.936
24-76	-200341.019	-47488.578	-0.748	35519.984103	3.496
24-51	-200341.675	-47485.144	18.148	-861754.689922	18.994
			倍 面 積	503.483771	
			面 積	251.741885	
			地 積	251.74	m²

使用機種:UD Mercury-Win 測量計算システム
計算式 ;面積=Σ {Yi(Xi+1-Xi-1)} / 2 i=1, 2, 3, . . . , N

縮尺

S=1: 250

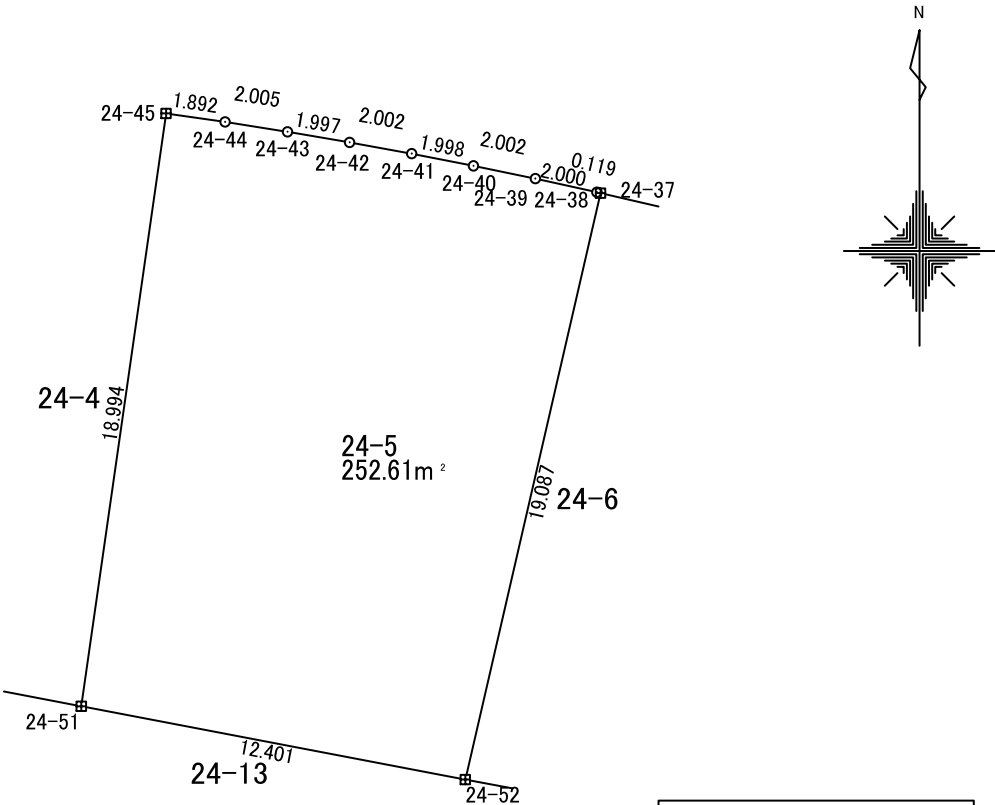


凡 例	
田	コンクリート杭
⊠	金属標
○	無 標

地 番	24-5				
測 点	X	Y	X-X	Y(X-X)	辺 長
24-37	-200325.398	-47468.673	18.626	-884170.720380	0.119
24-38	-200325.371	-47468.789	0.460	-21815.421098	2.000
24-39	-200324.939	-47470.742	0.836	-39699.639032	2.002
24-40	-200324.535	-47472.703	0.791	-37534.245253	1.998
24-41	-200324.148	-47474.663	0.745	-35344.886669	2.002
24-42	-200323.790	-47476.633	0.693	-32892.381310	1.997
24-43	-200323.455	-47478.602	0.648	-30785.077764	2.005
24-44	-200323.142	-47480.582	0.584	-27717.216858	1.892
24-45	-200322.872	-47482.454	-18.533	879976.889481	18.994
24-51	-200341.675	-47485.144	-21.126	1003171.953370	12.401
24-52	-200343.998	-47472.962	16.276	-772684.027402	19.087
			倍 面 積	505.227082	
			面 積	252.613541	
			地 積	252.61	m²

使用機種;UD Mercury-Win 測量計算システム
計算式 ;面積=Σ {Yi(Xi+1-Xi-1)} / 2 i= 1, 2, 3, . . . , N

縮尺

S=1: 250

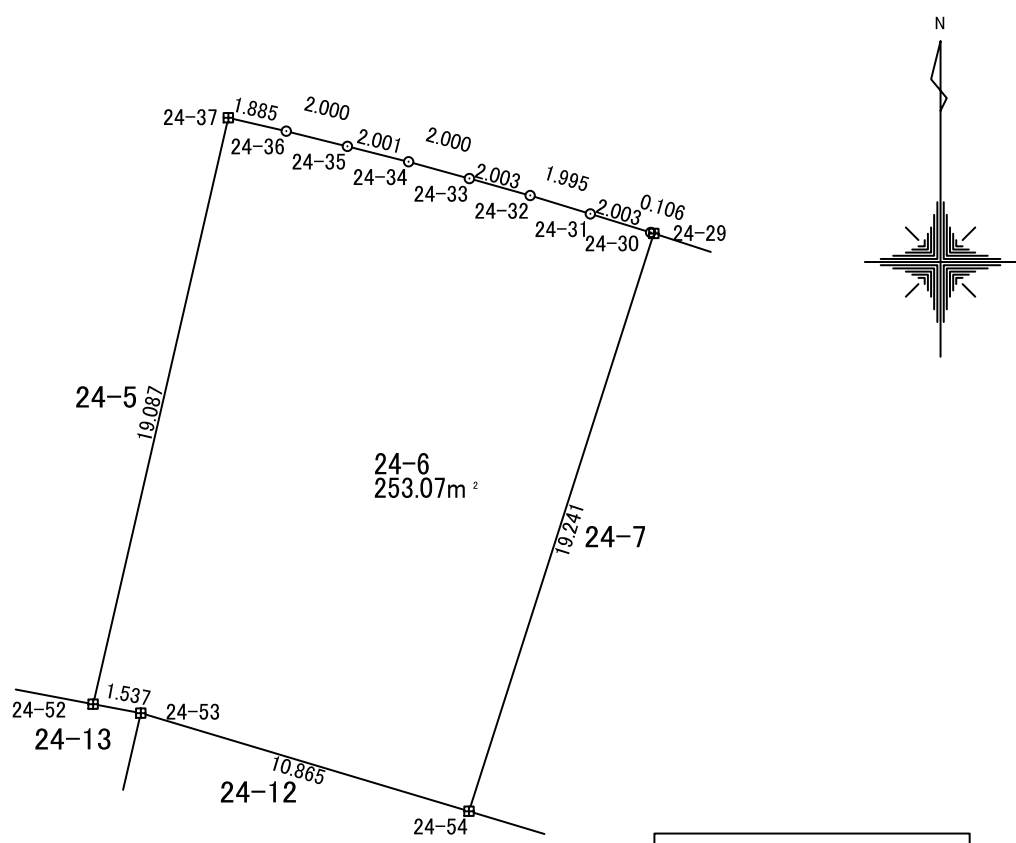


地 番	24-6				
測 点	X	Y	X-X	Y(X-X)	辺 長
24-29	-200329.069	-47455.175	18.355	-871054.643740	0.106
24-30	-200329.039	-47455.277	0.623	-29571.423673	2.003
24-31	-200328.446	-47457.190	1.173	-55658.219656	1.995
24-32	-200327.866	-47459.099	1.120	-53154.854996	2.003
24-33	-200327.326	-47461.027	1.071	-50828.577225	2.000
24-34	-200326.795	-47462.956	1.019	-48380.651748	2.001
24-35	-200326.307	-47464.896	0.971	-46096.435335	2.000
24-36	-200325.824	-47466.837	0.908	-43113.605581	1.885
24-37	-200325.398	-47468.673	-18.174	862688.915008	19.087
24-52	-200343.998	-47472.962	-18.882	896392.394637	1.537
24-53	-200344.281	-47471.451	-3.396	161231.466539	10.865
24-54	-200347.394	-47461.041	15.211	-721948.218400	19.241
			倍 面 積	506.145826	
			面 積	253.072913	
			地 積	253.07	m²

使用機種;UD Mercury-Win 測量計算システム
計算式 ;面積=Σ {Yi(Xi+1-Xi-1)}÷2 i=1, 2, 3, . . . , N

縮尺

S=1: 250

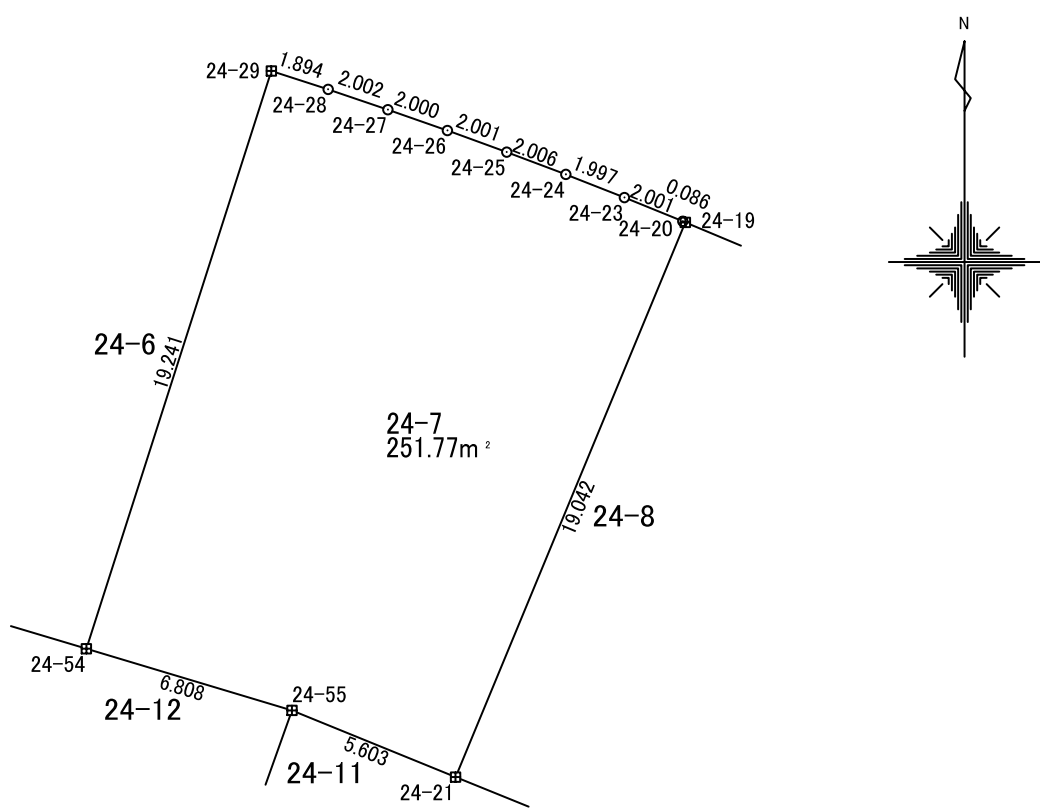


凡 例	
田	コンクリート杭
⊠	金属標
○	無 標

地 番	24-7				
測 点	X	Y	X-X	Y(X-X)	辺 長
24-19	-200333.873	-47442.045	17.628	-836290.433945	0.086
24-20	-200333.837	-47442.123	0.789	-37445.830553	2.001
24-23	-200333.084	-47443.976	1.486	-70481.300505	1.997
24-24	-200332.352	-47445.834	1.442	-68402.563925	2.006
24-25	-200331.642	-47447.710	1.394	-66119.854465	2.001
24-26	-200330.958	-47449.590	1.343	-63726.982705	2.000
24-27	-200330.299	-47451.479	1.306	-61961.571537	2.002
24-28	-200329.652	-47453.373	1.230	-58353.555255	1.894
24-29	-200329.069	-47455.175	-17.742	841926.989321	19.241
24-54	-200347.394	-47461.041	-20.282	962590.030767	6.808
24-55	-200349.351	-47454.521	-4.071	193186.832571	5.603
24-21	-200351.465	-47449.332	15.478	-734418.200691	19.042
			倍 面 積	503.559074	
			面 積	251.779537	
			地 積	251.77	m²

使用機種;UD Mercury-Win 測量計算システム
計算式 ;面積=Σ {Yi(Xi+1-Xi-1)} / 2 i=1, 2, 3, . . . , N

計算式：面積 = $\sum \{Y_i(X_{i+1} - X_{i-1})\} / 2 \quad i=1, 2, 3, \dots, N$

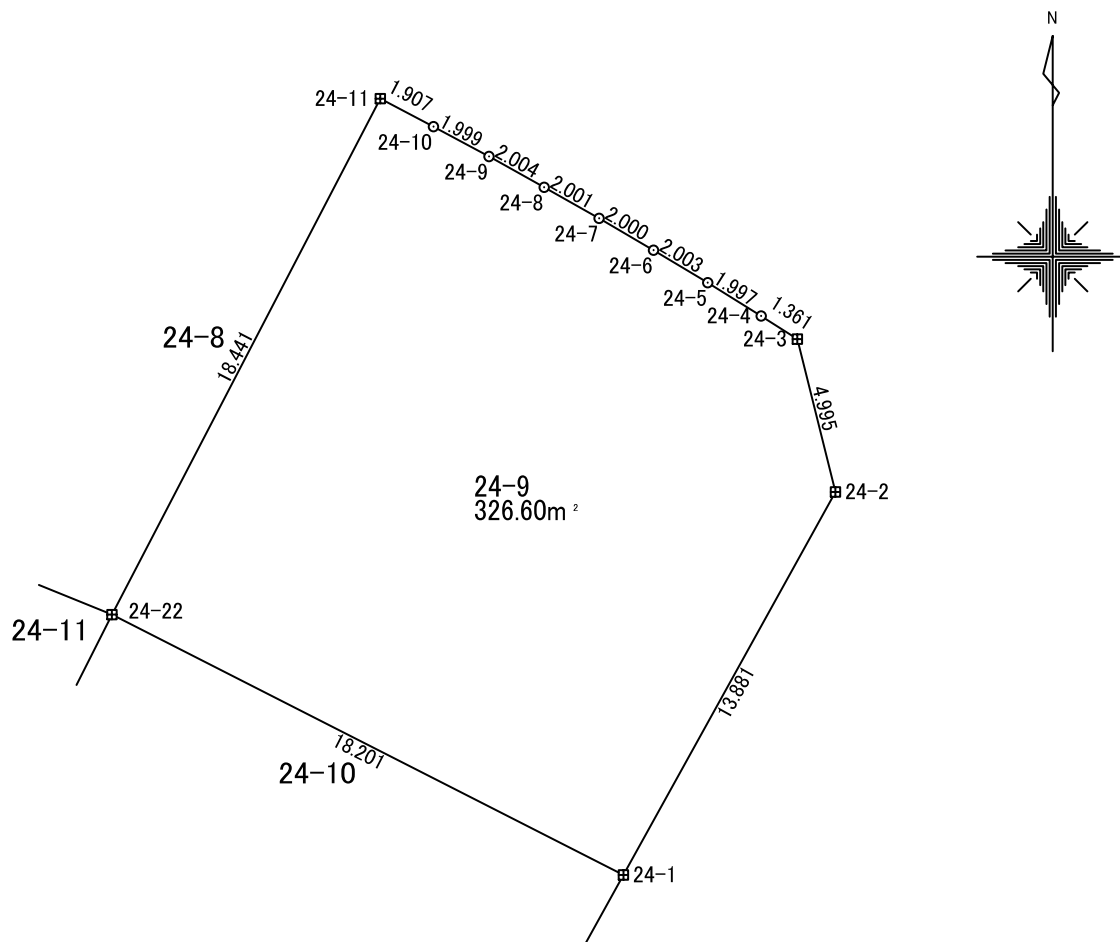


凡 例	
田	コンクリート杭
☒	金属標
○	無 標

地 番	24-9				
測 点	X	Y	X-X	Y(X-X)	辺 長
24-3	-200347.386	-47416.115	5.578	-264502.549321	1.361
24-4	-200346.655	-47417.263	1.788	-84789.843311	1.997
24-5	-200345.598	-47418.957	2.087	-98944.680978	2.003
24-6	-200344.568	-47420.675	2.041	-96769.237870	2.000
24-7	-200343.558	-47422.401	1.995	-94618.218099	2.001
24-8	-200342.573	-47424.143	1.962	-93037.300729	2.004
24-9	-200341.596	-47425.892	1.923	-91181.305095	1.999
24-10	-200340.650	-47427.653	1.834	-86967.756157	1.907
24-11	-200339.762	-47429.341	-15.472	733811.309583	18.441
24-22	-200356.122	-47437.851	-24.616	1167719.228599	18.201
24-1	-200364.378	-47421.631	3.889	-184418.642948	13.881
24-2	-200352.233	-47414.907	16.991	-805647.790298	4.995
			倍 面 積	653.213370	
			面 積	326.606685	
			地 積	326.60 m ²	

使用機種;UD Mercury-Win 測量計算システム

計算式：面積 = $\sum \{Y_i(X_{i+1} - X_{i-1})\} / 2 \quad i=1, 2, 3, \dots, N$

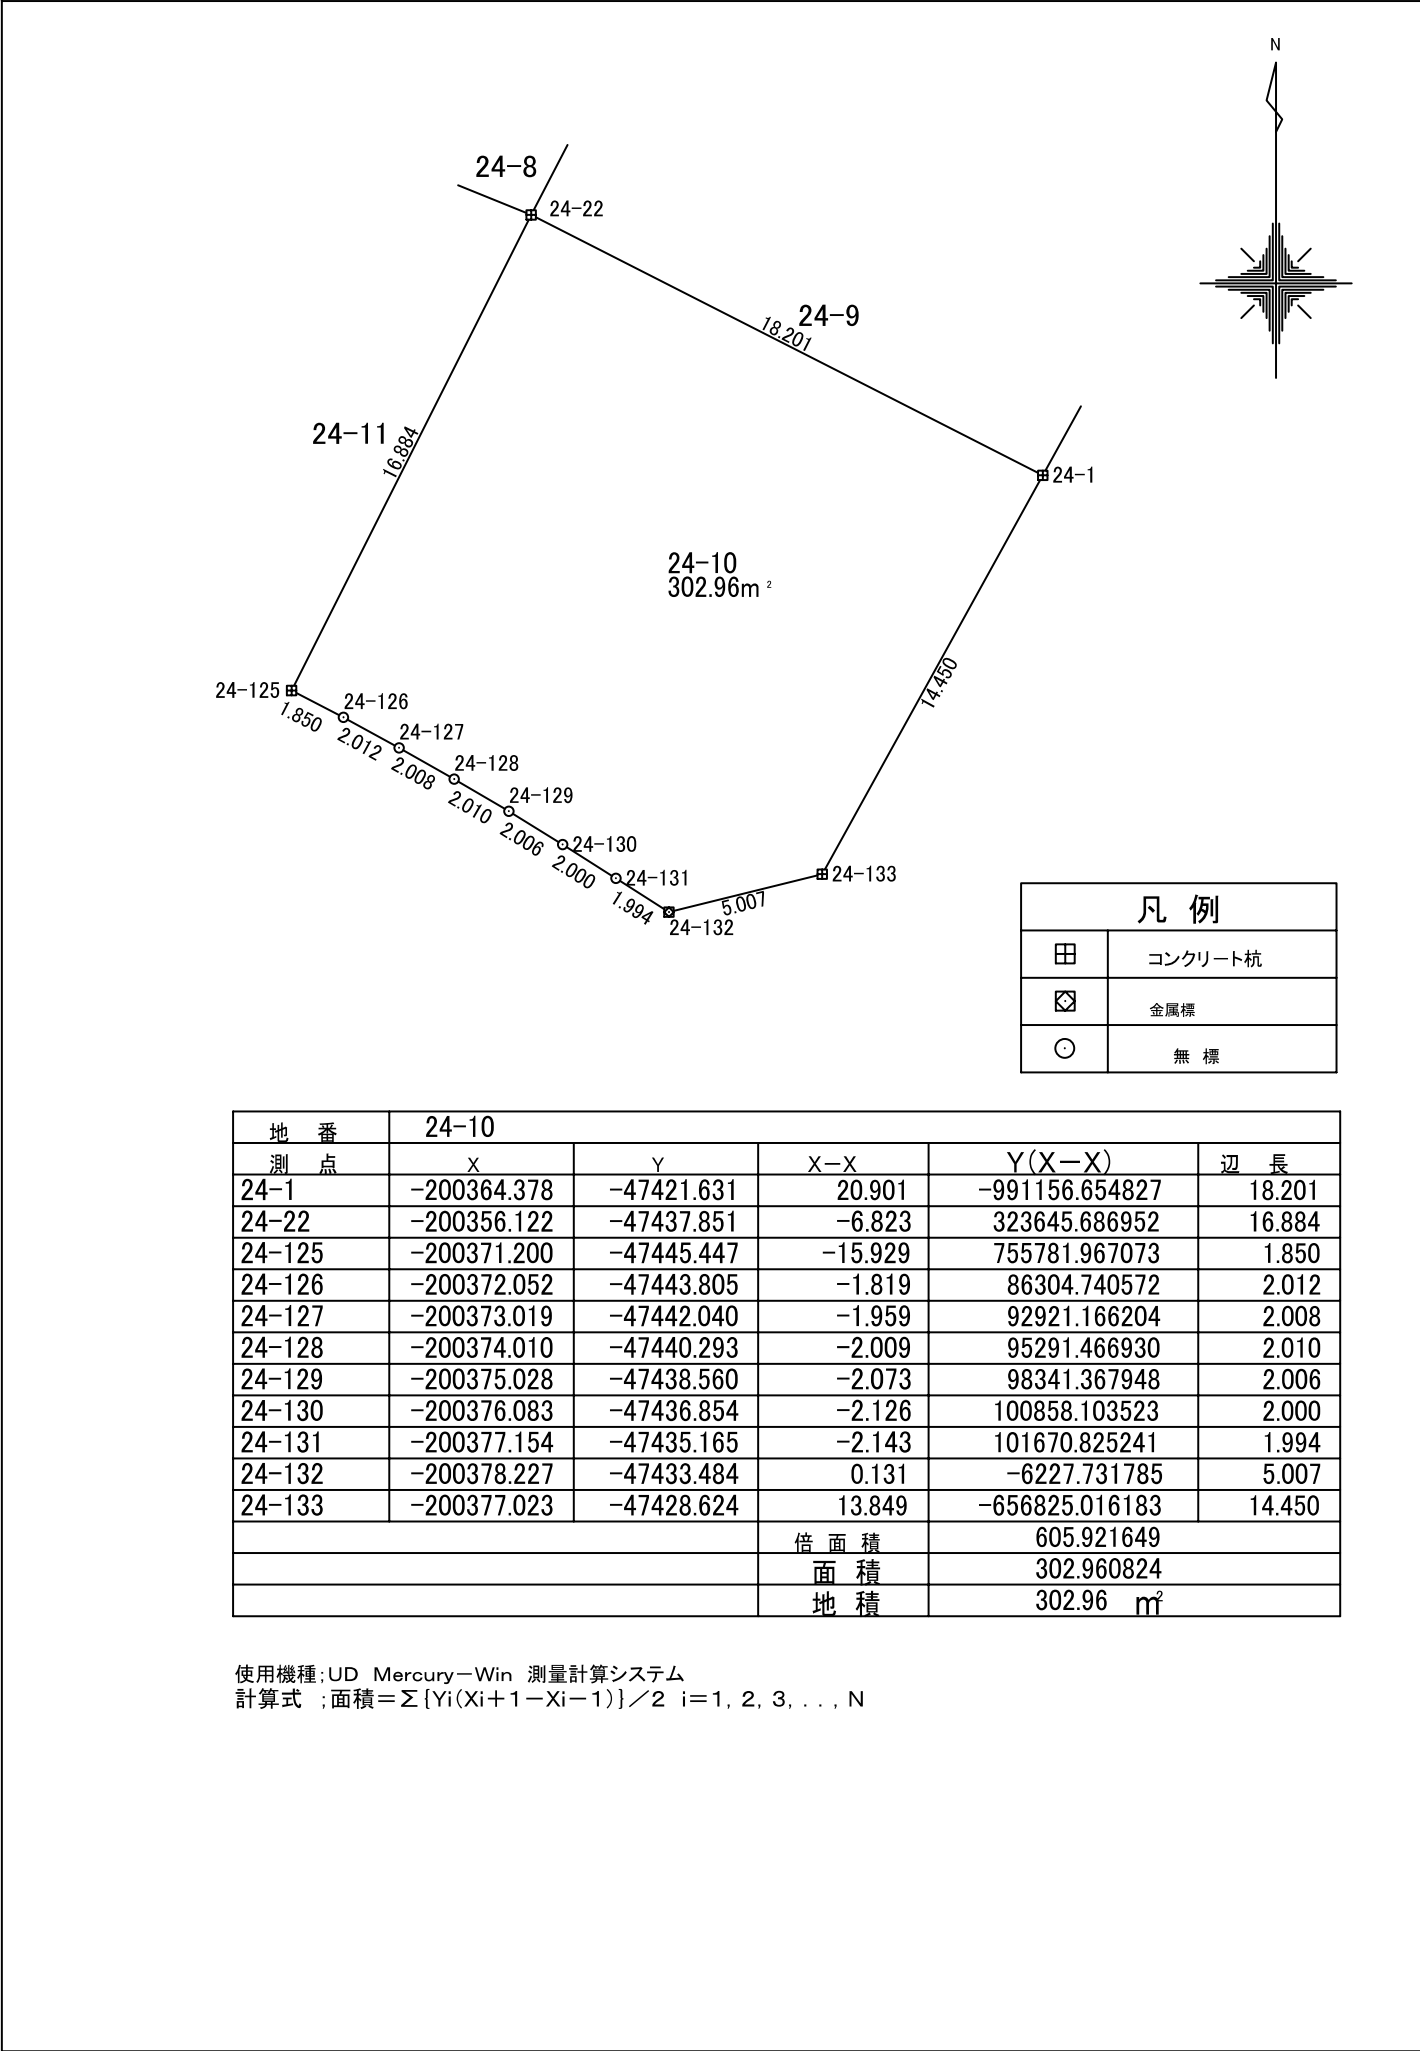


地 番 24-11

土地の所在

山形市大字松原

縮尺

S=1: 250

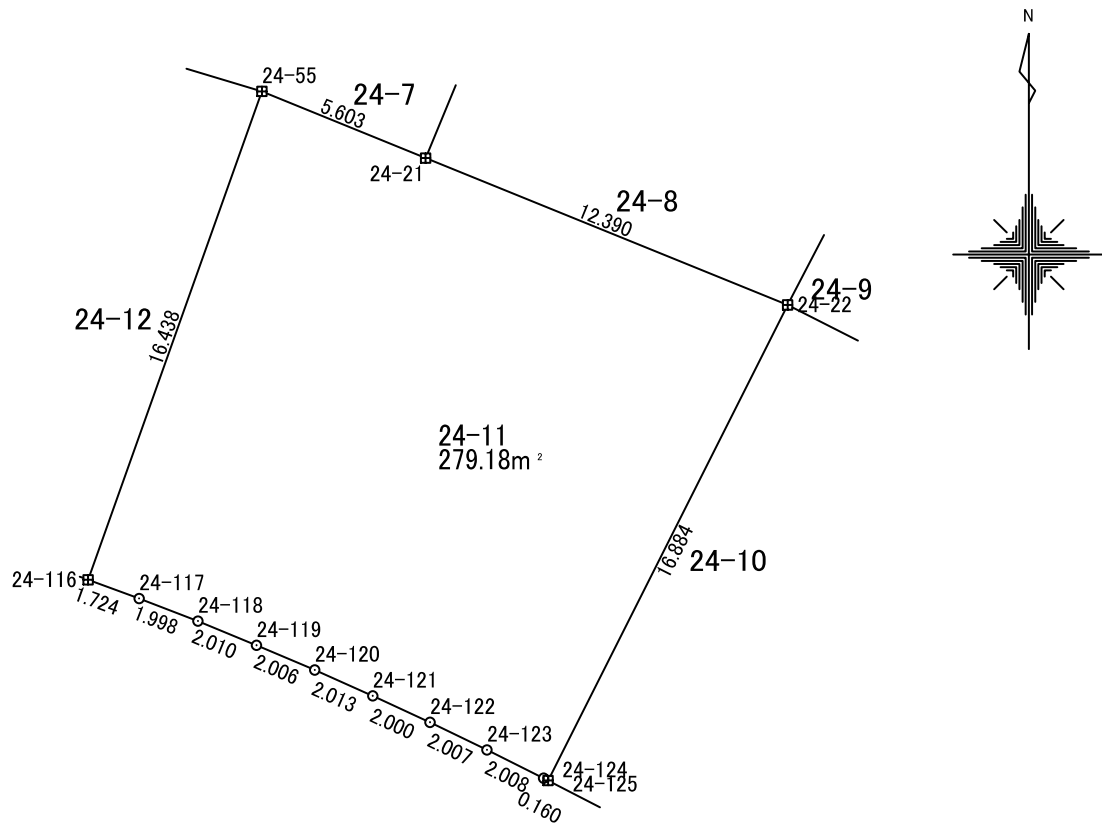

地 番	24-11				
測 点	X	Y	X-X	Y(X-X)	辺 長
24-22	-200356.122	-47437.851	19.735	-936206.719095	12.390
24-21	-200351.465	-47449.332	6.771	-321291.005597	5.603
24-55	-200349.351	-47454.521	-13.372	634545.908715	16.438
24-116	-200364.837	-47460.034	-16.079	763127.260402	1.724
24-117	-200365.430	-47458.416	-1.309	62108.448702	1.998
24-118	-200366.145	-47456.550	-1.485	70456.130160	2.010
24-119	-200366.915	-47454.693	-1.552	73638.199795	2.006
24-120	-200367.697	-47452.846	-1.604	76090.829016	2.013
24-121	-200368.518	-47451.008	-1.659	78731.519333	2.000
24-122	-200369.356	-47449.192	-1.713	81258.638783	2.007
24-123	-200370.231	-47447.386	-1.771	84037.623562	2.008
24-124	-200371.127	-47445.589	-0.970	45999.115754	0.160
24-125	-200371.200	-47445.447	15.005	-711937.581836	16.884
			倍 面 積	558.367696	
			面 積	279.183848	
			地 積	279.18	m²

使用機種:UD Mercury-Win 測量計算システム

計算式 ;面積=Σ {Yi(Xi+1-Xi-1)} / 2 i=1, 2, 3, . . . , N


地 番 24-12

土地の所在

山形市大字松原

縮尺

S=1: 250

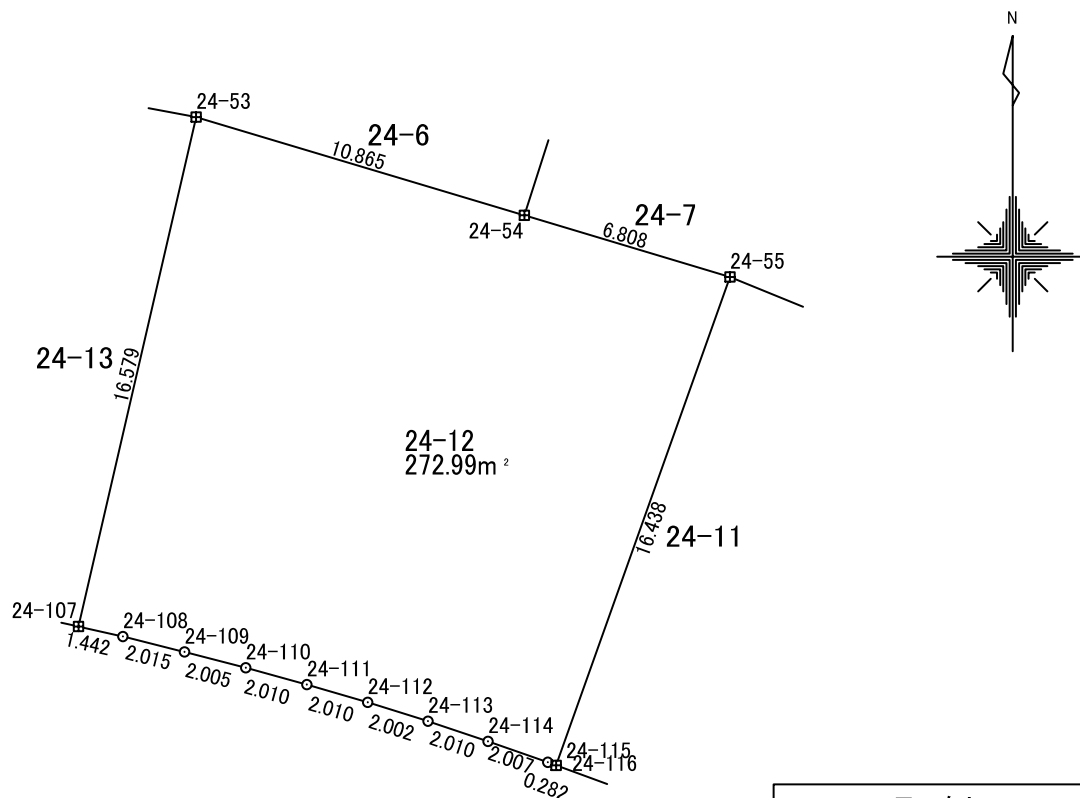

凡 例

田	コンクリート杭
田	金属標
○	無 標

地 番	24-12				
測 点	X	Y	X-X	Y(X-X)	辺 長
24-55	-200349.351	-47454.521	17.443	-827732.741287	6.808
24-54	-200347.394	-47461.041	5.070	-240641.812366	10.865
24-53	-200344.281	-47471.451	-13.040	619049.605457	16.579
24-107	-200360.434	-47475.180	-16.470	781897.218895	1.442
24-108	-200360.750	-47473.773	-0.806	38277.201172	2.015
24-109	-200361.241	-47471.818	-0.992	47097.075934	2.005
24-110	-200361.742	-47469.877	-1.036	49171.529688	2.010
24-111	-200362.277	-47467.939	-1.096	52029.513544	2.010
24-112	-200362.838	-47466.009	-1.159	54992.741929	2.002
24-113	-200363.435	-47464.099	-1.239	58823.871097	2.010
24-114	-200364.078	-47462.194	-1.304	61875.512720	2.007
24-115	-200364.739	-47460.299	-0.759	36020.420864	0.282
24-116	-200364.837	-47460.034	15.388	-730314.152112	16.438
			倍 面 積	545.985537	
			面 積	272.992768	
			地 積	272.99 m²	

使用機種:UD Mercury-Win 測量計算システム

計算式 ;面積=Σ {Yi(Xi+1-Xi-1)} / 2 i=1, 2, 3, . . . , N



地 番 24-13

土地の所在

山形市大字松原

縮尺

S=1: 250

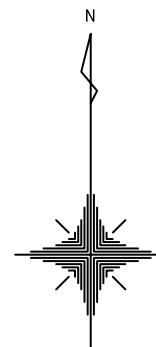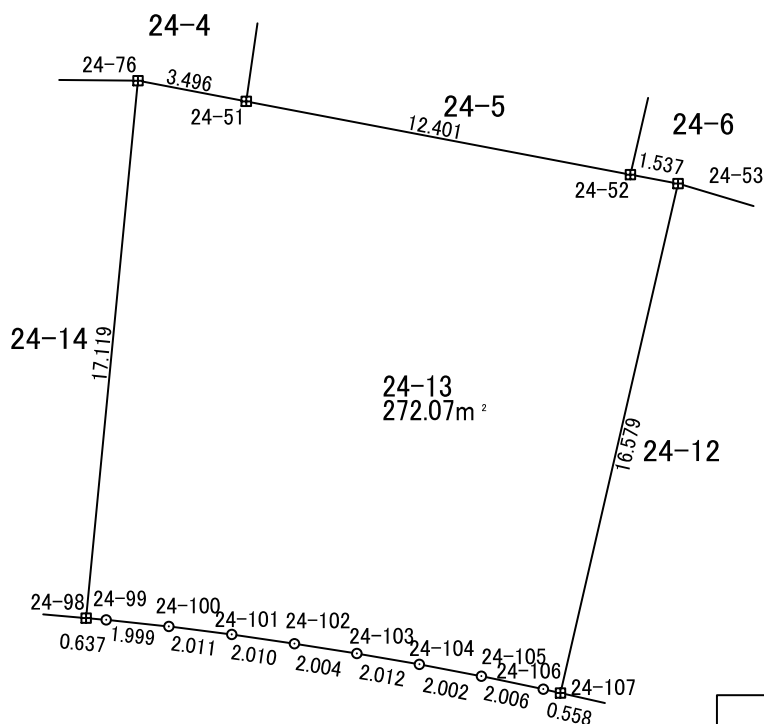


凡 例

田	コンクリート杭
⊠	金属標
○	無 標

地 番	24-13				
測 点	X	Y	X-X	Y(X-X)	辺 長
24-53	-200344.281	-47471.451	16.437	-780281.071996	1.537
24-52	-200343.998	-47472.962	2.606	-123708.367234	12.401
24-51	-200341.675	-47485.144	2.978	-141417.263447	3.496
24-76	-200341.019	-47488.578	-16.384	778075.939320	17.119
24-98	-200358.059	-47490.222	-17.095	811852.705031	0.637
24-99	-200358.115	-47489.587	-0.266	12640.920698	1.999
24-100	-200358.325	-47487.599	-0.464	22052.053699	2.011
24-101	-200358.579	-47485.604	-0.545	25878.657186	2.010
24-102	-200358.870	-47483.616	-0.604	28685.327305	2.004
24-103	-200359.183	-47481.637	-0.655	31107.357081	2.012
24-104	-200359.525	-47479.655	-0.718	34110.380965	2.002
24-105	-200359.901	-47477.688	-0.787	37344.857276	2.006
24-106	-200360.312	-47475.724	-0.533	25301.000475	0.558
24-107	-200360.434	-47475.180	16.032	-761098.342687	16.579
			倍 面 積	544.153675	
			面 積	272.076837	
			地 積	272.07	m²

使用機種:UD Mercury-Win 測量計算システム

計算式 ;面積=Σ {Yi(Xi+1-Xi-1)} / 2 i=1, 2, 3, . . . , N

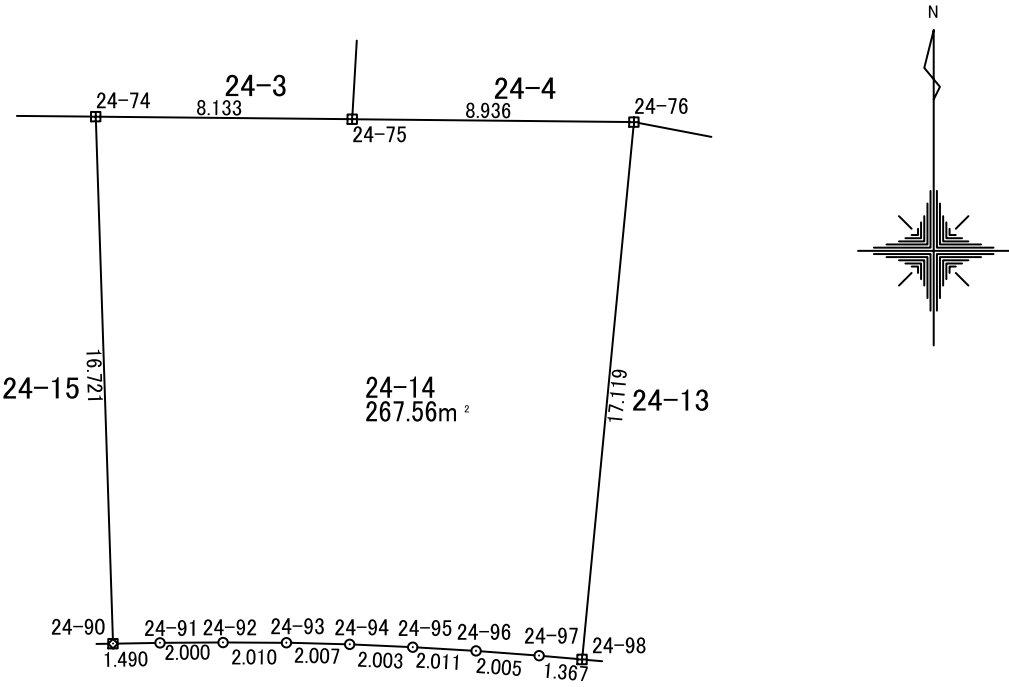

凡 例	
田	コンクリート杭
⊠	金属標
○	無 標

地 番	24-14				
測 点	X	Y	X-X	Y(X-X)	辺 長
24-76	-200341.019	-47488.578	17.132	-813595.923423	8.936
24-75	-200340.927	-47497.513	0.173	-8201.965543	8.133
24-74	-200340.847	-47505.646	-16.632	790097.934774	16.721
24-90	-200357.558	-47505.098	-16.687	792697.191106	1.490
24-91	-200357.533	-47503.608	0.036	-1703.004343	2.000
24-92	-200357.522	-47501.608	0.003	-164.878082	2.010
24-93	-200357.530	-47499.598	-0.059	2803.141287	2.007
24-94	-200357.582	-47497.592	-0.142	6751.450233	2.003
24-95	-200357.672	-47495.591	-0.208	9870.676217	2.011
24-96	-200357.789	-47493.583	-0.267	12689.193148	2.005
24-97	-200357.939	-47491.584	-0.270	12813.419227	1.367
24-98	-200358.059	-47490.222	16.920	-803522.112769	17.119
			倍 面 積	535.121831	
			面 積	267.560915	
			地 積	267.56	m²

使用機種;UD Mercury-Win 測量計算システム
計算式 ;面積=Σ {Yi(Xi+1-Xi-1)} / 2 i=1, 2, 3, . . . , N



地 番 24-15

土地の所在

山形市大字松原

縮尺

S=1: 250

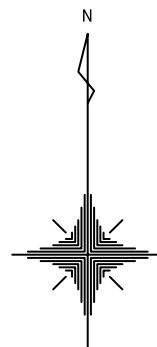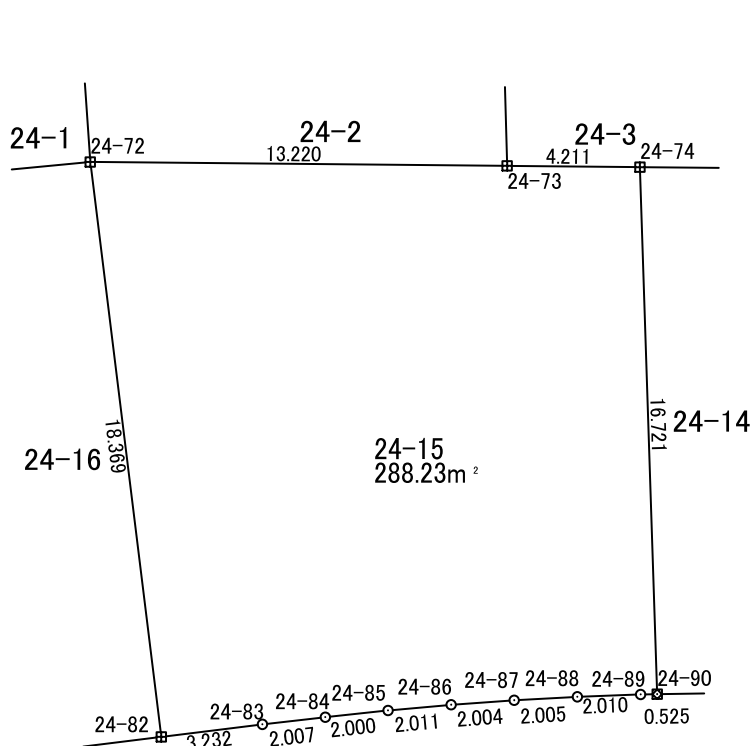


凡 例

田	コンクリート杭
⊗	金属標
○	無 標

地 番	24-15				
測 点	X	Y	X-X	Y(X-X)	辺 長
24-74	-200340.847	-47505.646	16.753	-795870.773315	4.211
24-73	-200340.805	-47509.857	0.165	-7820.977558	13.220
24-72	-200340.682	-47523.076	-18.107	860509.799131	18.369
24-82	-200358.912	-47520.826	-17.833	847431.754123	3.232
24-83	-200358.515	-47517.618	0.624	-29668.384950	2.007
24-84	-200358.288	-47515.624	0.440	-20907.634732	2.000
24-85	-200358.075	-47513.635	0.393	-18652.855391	2.011
24-86	-200357.895	-47511.633	0.323	-15323.356749	2.004
24-87	-200357.752	-47509.634	0.253	-12033.667561	2.005
24-88	-200357.642	-47507.632	0.185	-8773.804464	2.010
24-89	-200357.568	-47505.623	0.084	-3980.116131	0.525
24-90	-200357.558	-47505.098	16.721	-794333.504207	16.721
			倍 面 積	576.478191	
			面 積	288.239095	
			地 積	288.23	m²

使用機種:UD Mercury-Win 測量計算システム

計算式 ;面積=Σ{Yi(Xi+1-Xi-1)}÷2 i=1, 2, 3, . . . , N

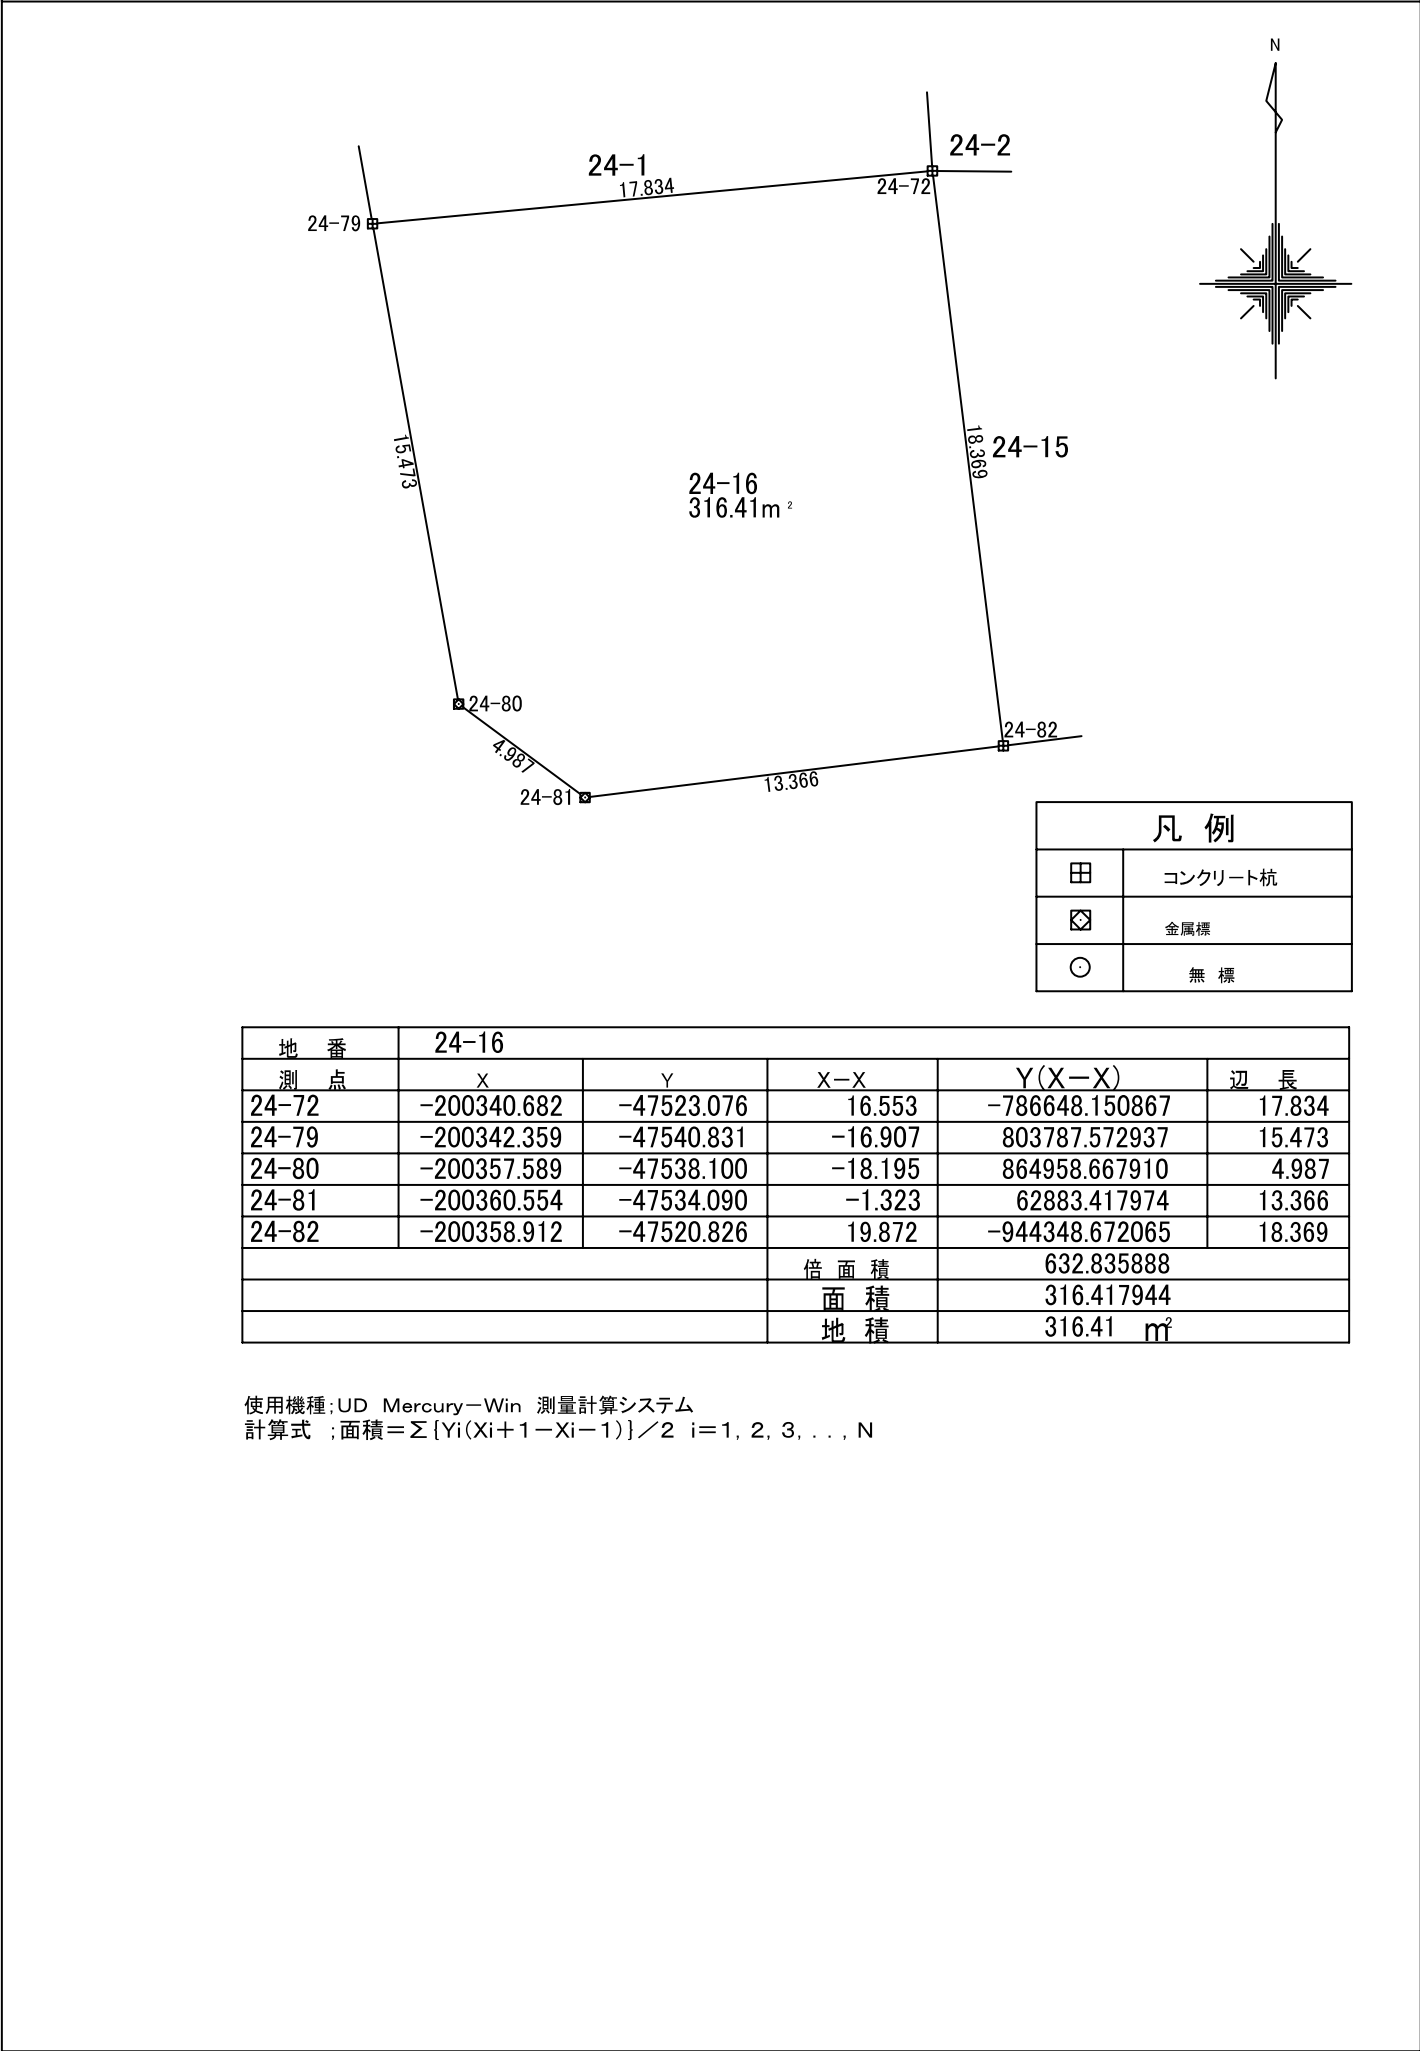


地番

25-1

土地の所在 山形市大字松原


縮尺

S = 1:250

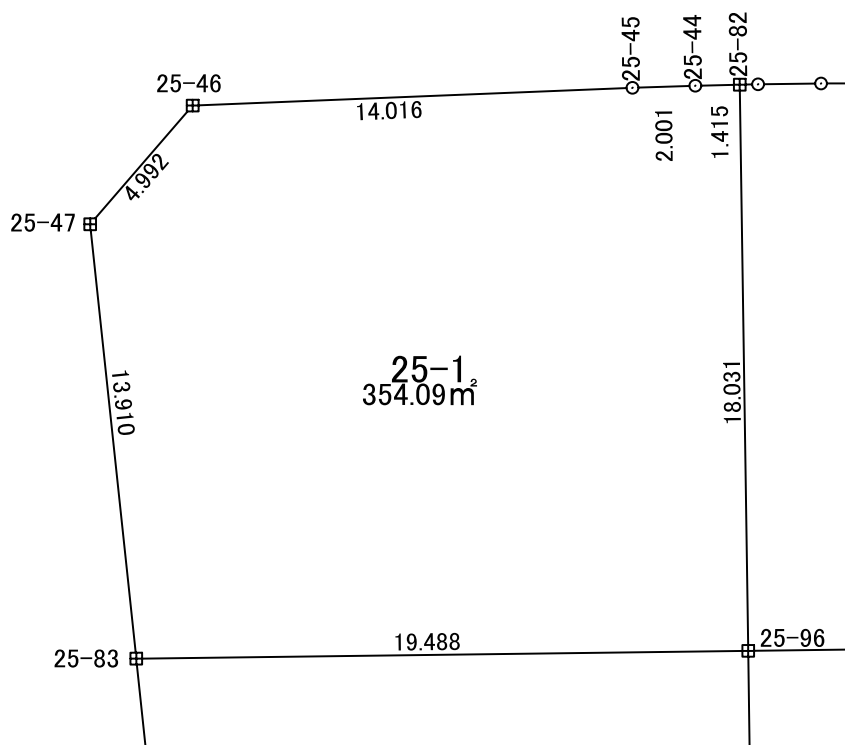


境界標の種類	
田	コンクリート杭
☒	金属標
○	無標

地番	25-1			
NO	x_n	y_n	$x_n \cdot (y_{n+1} - y_{n-1})$	距離
25-83	-200367.818	-47416.676	1877847.190296	13.910
25-47	-200355.645	-47409.944	-2318515.523940	4.992
25-46	-200354.422	-47405.104	-3333096.164392	14.016
25-45	-200361.992	-47393.308	-2699276.756224	2.001
25-44	-200363.085	-47391.632	-572036.607675	1.415
25-82	-200363.868	-47390.453	1791252.979920	18.031
25-96	-200378.792	-47400.572	5254533.062616	19.488
合計			708.180601	
合計面積			354.0903005	
地積			354.09	m²

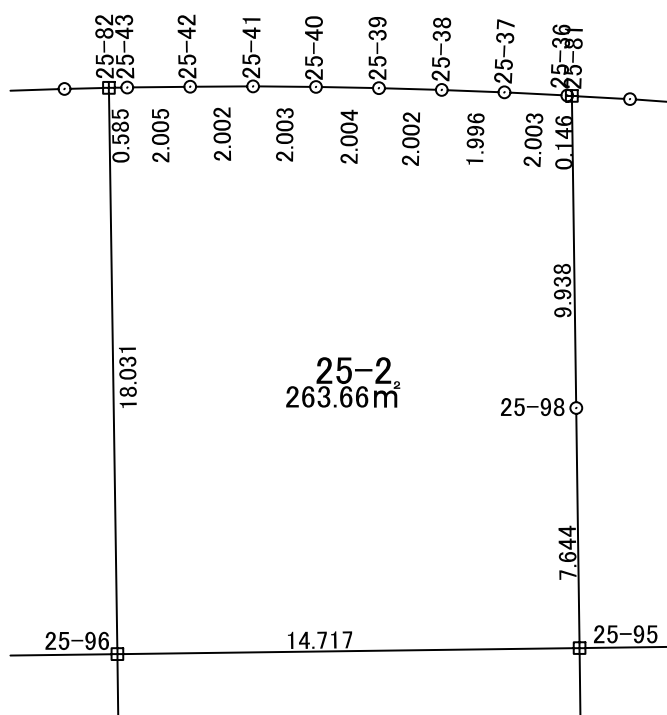

境界標の種類	
田	コンクリート杭
☒	金属標
○	無標

地番	25-2			
NO	x_n	y_n	$x_n \cdot (y_{n+1} - y_{n-1})$	距離
25-96	-200378.792	-47400.572	409774.629640	18.031
25-82	-200363.868	-47390.453	-2124858.820140	0.585
25-43	-200364.194	-47389.967	-429180.103548	2.005
25-42	-200365.324	-47388.311	-661606.299848	2.002
25-41	-200366.464	-47386.665	-656600.902528	2.003
25-40	-200367.627	-47385.034	-651194.787750	2.004
25-39	-200368.808	-47383.415	-646389.774608	2.002
25-38	-200370.002	-47381.808	-640582.896394	1.996
25-37	-200371.209	-47380.218	-635176.732530	2.003
25-36	-200372.440	-47378.638	-339030.168480	0.146
25-81	-200372.534	-47378.526	1096238.133514	9.938
25-98	-200380.755	-47384.109	1980162.620910	7.644
25-95	-200387.076	-47388.408	3298972.432188	14.717
合計			527.330426	
合計面積			263.6652130	
地積			263.66	m²

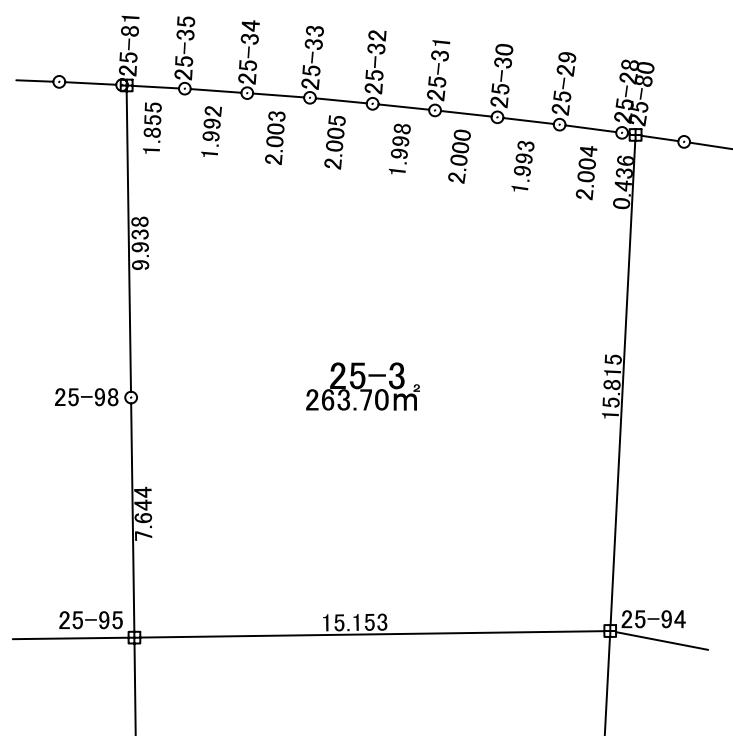


境界標の種類	
田	コンクリート杭
☒	金属標
○	無標

地番	25-3			
NO	x_n	y_n	$x_n \cdot (y_{n+1} - y_{n-1})$	距離
25-95	-200387.076	-47388.408	1649786.796708	7.644
25-98	-200380.755	-47384.109	-1980162.620910	9.938
25-81	-200372.534	-47378.526	-1411023.384428	1.855
25-35	-200373.680	-47377.067	-602122.908400	1.992
25-34	-200374.936	-47375.521	-620561.176792	2.003
25-33	-200376.204	-47373.970	-616557.579708	2.005
25-32	-200377.505	-47372.444	-607744.972665	1.998
25-31	-200378.817	-47370.937	-602939.860353	2.000
25-30	-200380.137	-47369.435	-598936.229493	1.993
25-29	-200381.464	-47367.948	-594131.040760	2.004
25-28	-200382.818	-47366.470	-359286.392674	0.436
25-80	-200383.119	-47366.155	1884803.617314	15.815
25-94	-200395.594	-47375.876	4459403.153282	15.153
合計			527.401121	
合計面積			263.7005605	
地積			263.70	m²




境界標の種類	
田	コンクリート杭
☒	金属標
○	無標

地番	25-4			
NO	x_n	y_n	$x_n \cdot (y_{n+1} - y_{n-1})$	距離
25-94	-200395.594	-47375.876	331253.916882	15.815
25-80	-200383.119	-47366.155	-2176160.672340	1.561
25-27	-200384.186	-47365.016	-518995.041740	2.005
25-26	-200385.569	-47363.565	-578112.366565	1.994
25-25	-200386.955	-47362.131	-572705.917390	2.010
25-24	-200388.373	-47360.707	-564293.658368	1.990
25-23	-200389.795	-47359.315	-556883.240305	2.002
25-22	-200391.238	-47357.928	-553480.599356	2.002
25-21	-200392.693	-47356.553	-548474.800741	2.001
25-20	-200394.159	-47355.191	-543068.170890	1.996
25-19	-200395.631	-47353.843	-404197.987727	1.007
25-79	-200396.384	-47353.174	887154.791968	7.095
25-91	-200401.321	-47358.270	2270146.164288	8.667
25-92	-200407.344	-47364.502	3528371.698464	16.353
合計			554.116180	
合計面積			277.0580900	
地積			277.05	m²

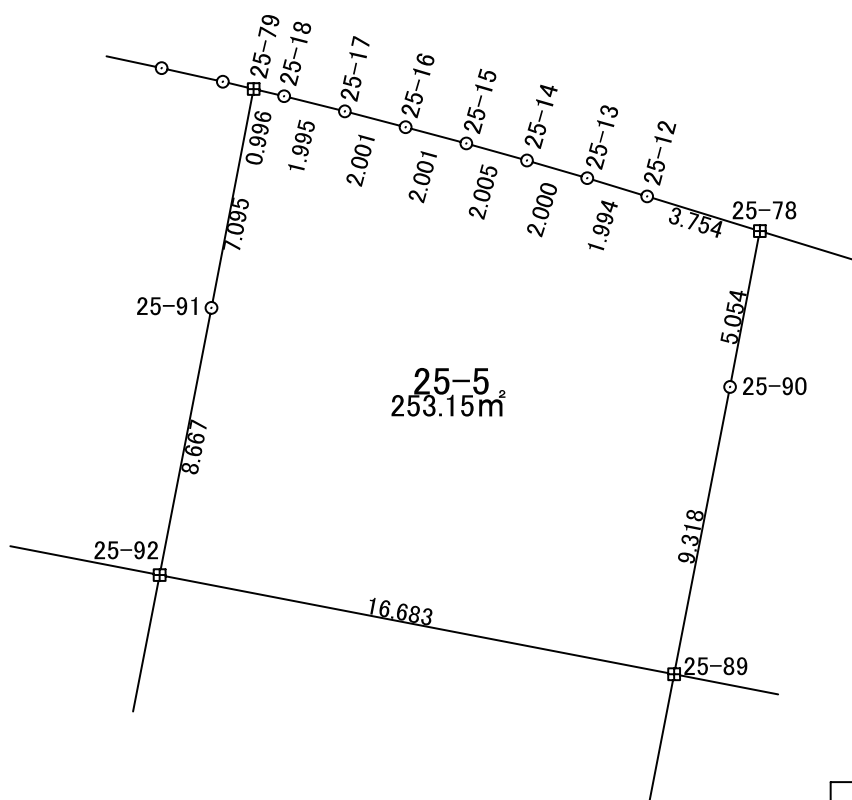


境界標の種類	
田	コンクリート杭
金	金属標
○	無標

地番	25-5			
NO	x_n	y_n	$x_n \cdot (y_{n+1} - y_{n-1})$	距離
25-92	-200407.344	-47364.502	1077590.288688	8.667
25-91	-200401.321	-47358.270	-2270146.164288	7.095
25-79	-200396.384	-47353.174	-1154283.171840	0.996
25-18	-200397.127	-47352.510	-395383.531571	1.995
25-17	-200398.632	-47351.201	-522038.436360	2.001
25-16	-200400.157	-47349.905	-517633.605531	2.001
25-15	-200401.689	-47348.618	-512226.717084	2.005
25-14	-200403.241	-47347.349	-504615.360838	2.000
25-13	-200404.803	-47346.100	-497003.911440	1.994
25-12	-200406.372	-47344.869	-708837.337764	3.754
25-78	-200409.334	-47342.563	264339.911546	5.054
25-90	-200412.856	-47346.188	2070264.802480	9.318
25-89	-200419.326	-47352.893	3670479.536364	16.683
合計			506.302362	
合計面積			253.1511810	
地積			253.15	m²

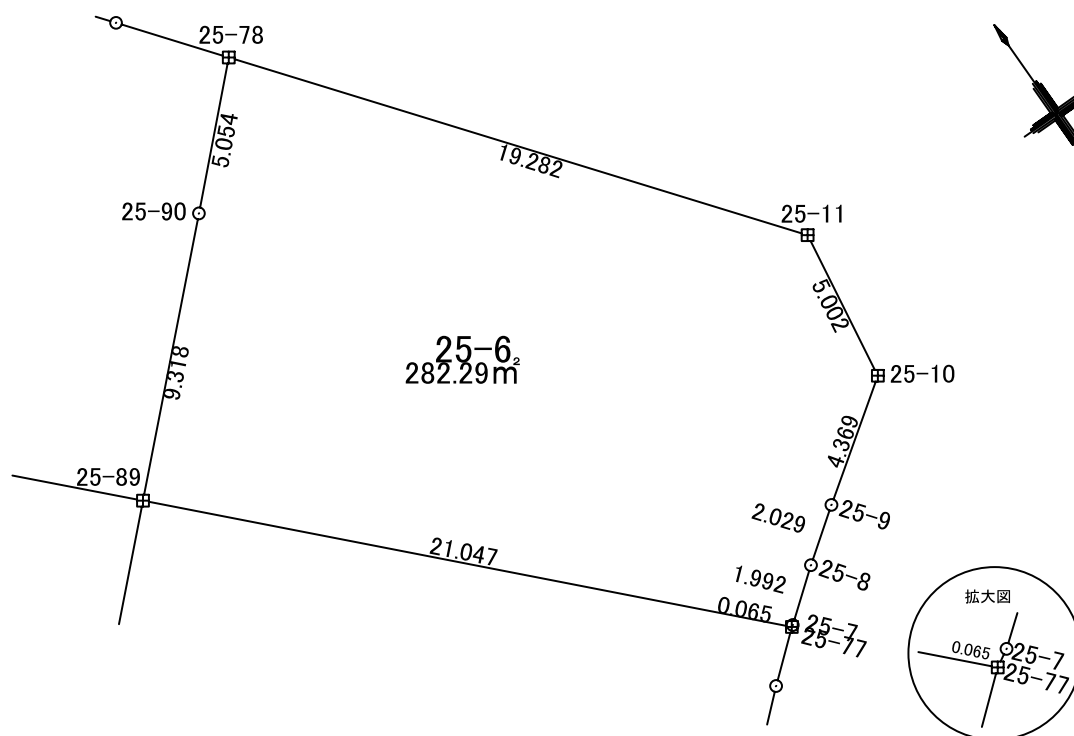


境界標の種類	
田	コンクリート杭
✕	金属標
○	無標

地番	25-6			
NO	x_n	y_n	$x_n \cdot (y_{n+1} - y_{n-1})$	距離
25-89	-200419.326	-47352.893	1585918.126638	9.318
25-90	-200412.856	-47346.188	-2070264.802480	5.054
25-78	-200409.334	-47342.563	-3102336.490320	19.282
25-11	-200424.541	-47330.708	-2228520.471379	5.002
25-10	-200429.489	-47331.444	862648.520656	4.369
25-9	-200432.011	-47335.012	1043248.617255	2.029
25-8	-200433.209	-47336.649	642588.868054	1.992
25-7	-200434.437	-47338.218	325906.394562	0.065
25-77	-200434.469	-47338.275	2941375.832575	21.047
合計			564.595561	
合計面積			282.2977805	
地積			282.29	m²

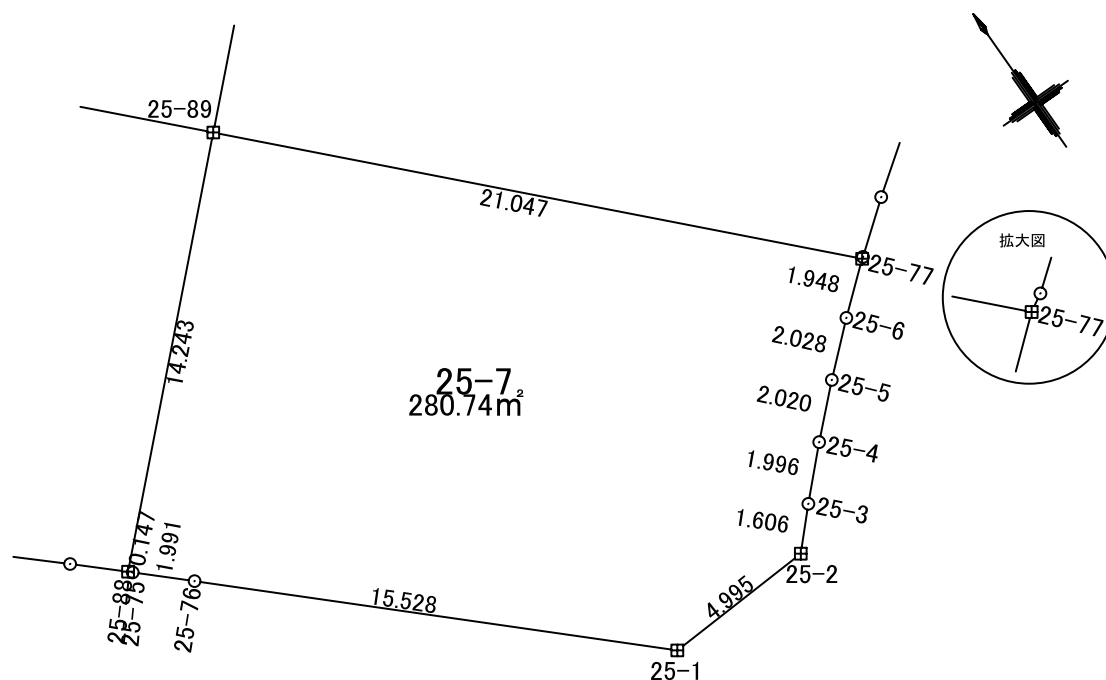


境界標の種類	
田	コンクリート杭
☒	金属標
○	無標

地番	25-7			
NO	x_n	y_n	$x_n \cdot (y_{n+1} - y_{n-1})$	距離
25-88	-200429.224	-47363.135	-2031550.614464	14.243
25-89	-200419.326	-47352.893	-4982424.444360	21.047
25-77	-200434.469	-47338.275	-2631303.709032	1.948
25-6	-200435.724	-47339.765	601708.043448	2.028
25-5	-200437.076	-47341.277	596701.175252	2.020
25-4	-200438.467	-47342.742	576260.592625	1.996
25-3	-200439.880	-47344.152	504707.617840	1.606
25-2	-200441.042	-47345.260	1221888.592032	4.995
25-1	-200441.308	-47350.248	3269799.057404	15.528
25-76	-200430.684	-47361.573	2561704.572204	1.991
25-75	-200429.326	-47363.029	313070.607212	0.147
合計			561.490161	
合計面積			280.7450805	
地積			280.74	m²

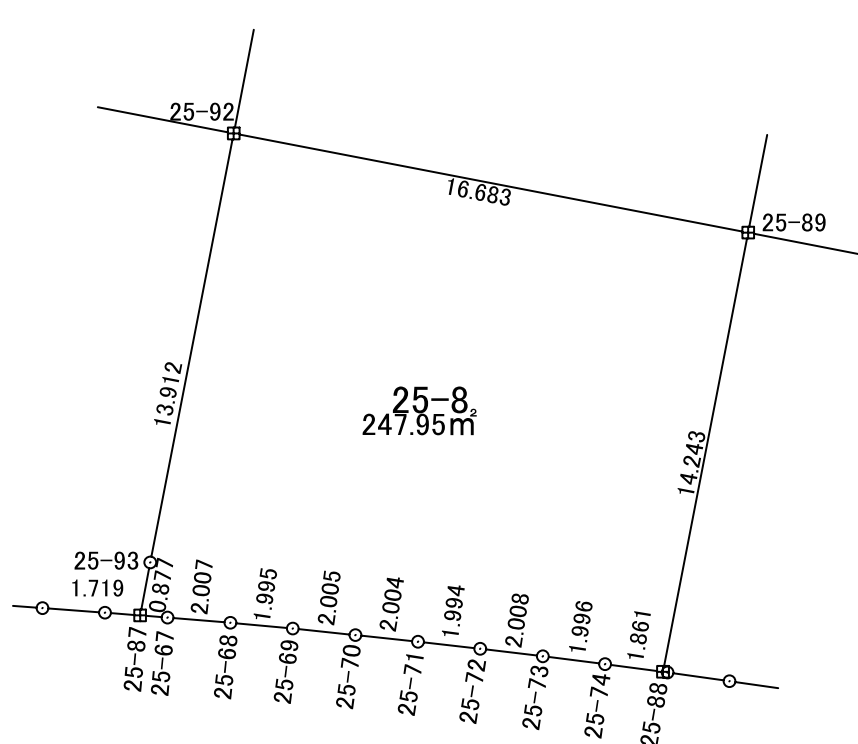

境界標の種類	
田	コンクリート杭
☒	金属標
○	無標

地番	25-8			
NO	x_n	y_n	$x_n \cdot (y_{n+1} - y_{n-1})$	距離
25-87	-200418.204	-47375.745	-111632.939628	1.719
25-93	-200417.007	-47374.511	-2253288.409701	13.912
25-92	-200407.344	-47364.502	-4332405.962592	16.683
25-89	-200419.326	-47352.893	-273973.218642	14.243
25-88	-200429.224	-47363.135	2327785.007536	1.861
25-74	-200427.966	-47364.507	571620.559032	1.996
25-73	-200426.626	-47365.987	596469.638976	2.008
25-72	-200425.286	-47367.483	599271.605140	1.994
25-71	-200423.966	-47368.977	602274.017830	2.004
25-70	-200422.649	-47370.488	606278.513225	2.005
25-69	-200421.335	-47372.002	608479.173060	1.995
25-68	-200420.045	-47373.524	614487.857970	2.007
25-67	-200418.762	-47375.068	445130.070402	0.877
合計			495.912608	
合計面積			247.9563040	
地積			247.95	m²

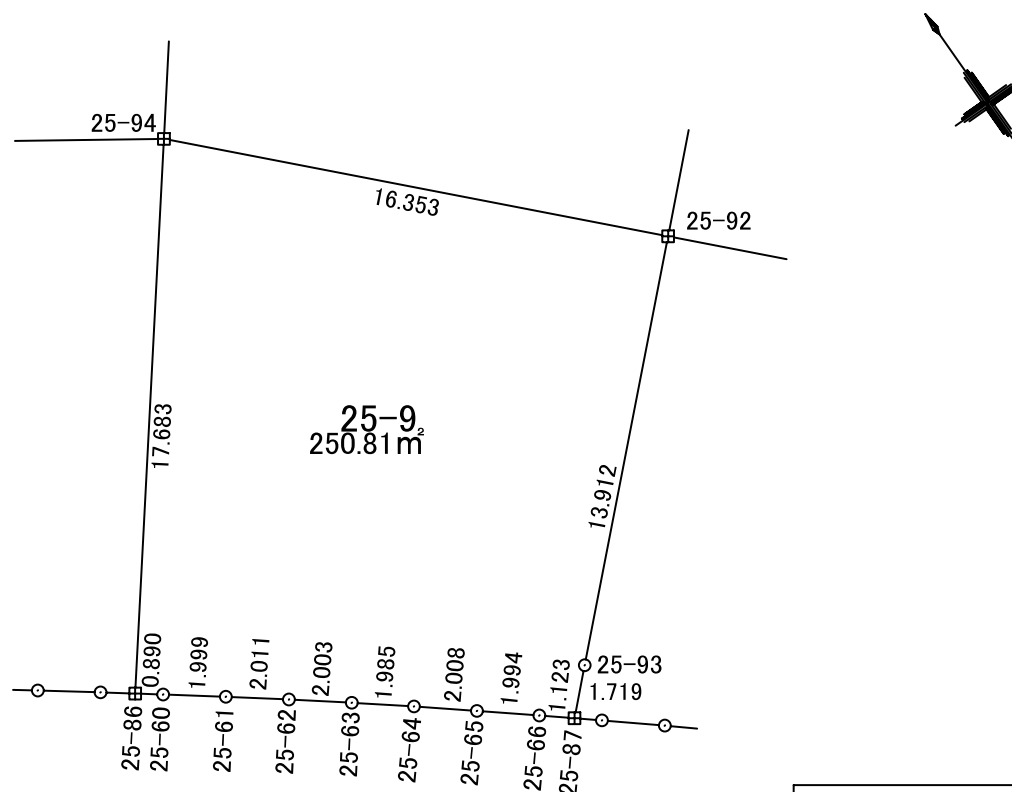

境界標の種類	
田	コンクリート杭
田	金属標
田	無標

地番	25-9			
NO	x_n	y_n	$x_n \cdot (y_{n+1} - y_{n-1})$	距離
25-86	-200409.536	-47386.753	-2037563.752512	17.683
25-94	-200395.594	-47375.876	-4459002.362094	16.353
25-92	-200407.344	-47364.502	-273556.024560	13.912
25-93	-200417.007	-47374.511	2253288.409701	1.719
25-87	-200418.204	-47375.745	421078.646604	1.123
25-66	-200417.491	-47376.612	483406.988292	1.994
25-65	-200416.230	-47378.157	622091.977920	2.008
25-64	-200414.964	-47379.716	624292.612860	1.985
25-63	-200413.731	-47381.272	628297.046685	2.003
25-62	-200412.498	-47382.851	636309.681150	2.011
25-61	-200411.275	-47384.447	639712.789800	1.999
25-60	-200410.072	-47386.043	462145.626032	0.890
合計			501.639878	
合計面積			250.8199390	
地積			250.81	m²


地番

25-10

土地の所在 山形市大字松原


縮尺

S = 1:250

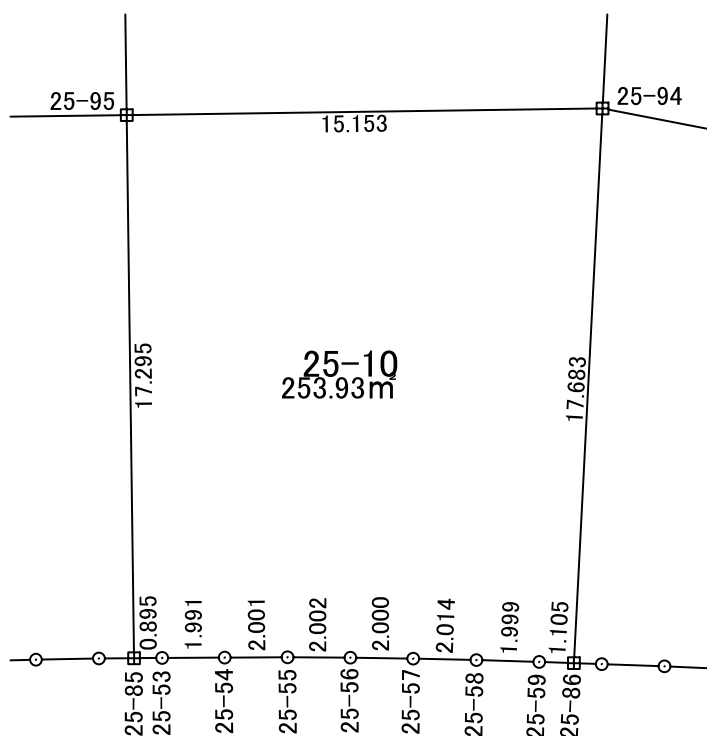

境界標の種類	
田	コンクリート杭
☒	金属標
○	無標

地番	25-10			
NO	x_n	y_n	$x_n \cdot (y_{n+1} - y_{n-1})$	距離
25-85	-200401.376	-47398.136	-1801207.567488	17.295
25-95	-200387.076	-47388.408	-4460616.311760	15.153
25-94	-200395.594	-47375.876	-331654.708070	17.683
25-86	-200409.536	-47386.753	2356816.143360	1.105
25-59	-200408.872	-47387.636	498016.046920	1.999
25-58	-200407.677	-47389.238	646314.758325	2.014
25-57	-200406.484	-47390.861	650118.634096	2.000
25-56	-200405.313	-47392.482	652118.888502	2.002
25-55	-200404.155	-47394.115	656924.820090	2.001
25-54	-200403.015	-47395.760	657522.292215	1.991
25-53	-200401.880	-47397.396	476154.866880	0.895
合計			507.863070	
合計面積			253.9315350	
地積			253.93	m²

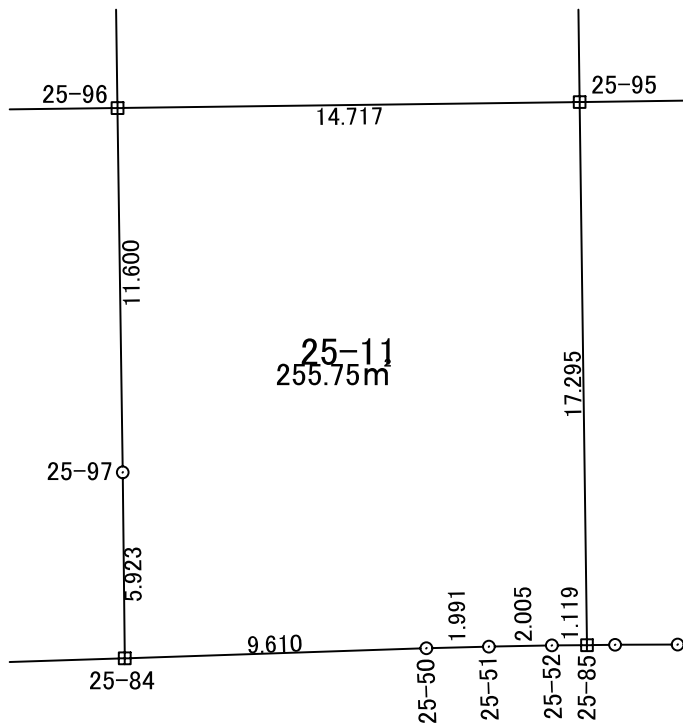

境界標の種類	
田	コンクリート杭
☒	金属標
○	無標

地番	25-11			
NO	x_n	y_n	$x_n \cdot (y_{n+1} - y_{n-1})$	距離
25-84	-200393.278	-47410.433	943651.946102	5.923
25-97	-200388.388	-47407.090	-1976029.894068	11.600
25-96	-200378.792	-47400.572	-3743476.592144	14.717
25-95	-200387.076	-47388.408	-488142.917136	17.295
25-85	-200401.376	-47398.136	2134074.253024	1.119
25-52	-200400.740	-47399.057	518035.912900	2.005
25-51	-200399.622	-47400.721	666128.343528	1.991
25-50	-200398.523	-47402.381	1946270.455376	9.610
合計			511.507582	
合計面積			255.7537910	
地積			255.75	m ²


地番

25-12

土地の所在 山形市大字松原

縮尺

S = 1:250

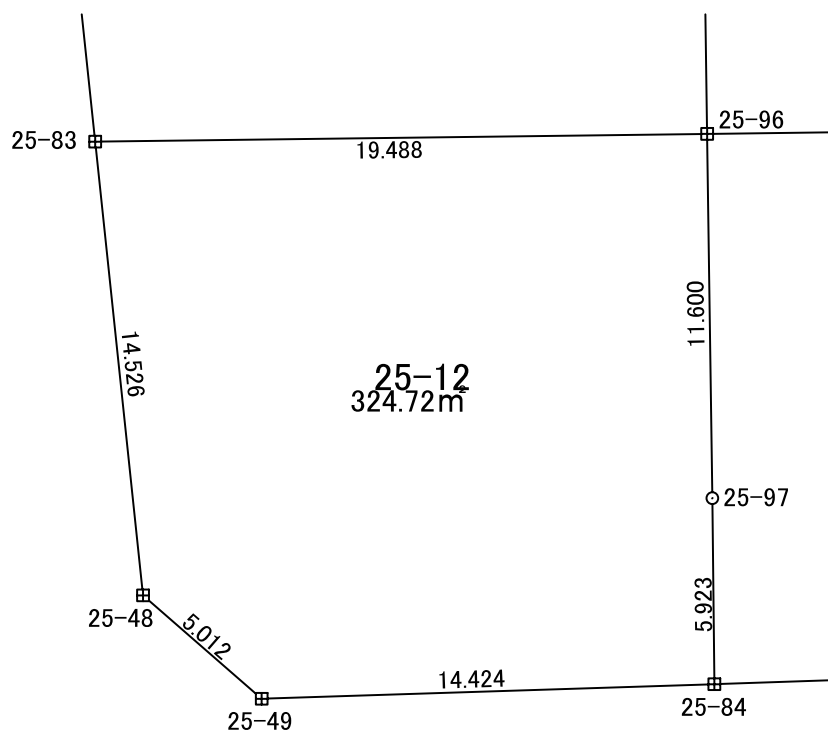

境界標の種類	
田	コンクリート杭
田	金属標
○	無標



地番	25-12			
NO	x_n	y_n	$x_n \cdot (y_{n+1} - y_{n-1})$	距離
25-48	-200380.525	-47423.715	-1168619.221800	14.526
25-83	-200367.818	-47416.676	-4637112.411974	19.488
25-96	-200378.792	-47400.572	-1920831.100112	11.600
25-97	-200388.388	-47407.090	1976029.894068	5.923
25-84	-200393.278	-47410.433	3089663.560204	14.424
25-49	-200385.389	-47422.508	2661518.736698	5.012
合計			649.457084	
合計面積			324.7285420	
地積			324.72	m²

地 番 26-1

土地の所在 山形市大字松原

縮尺

S=1: 250

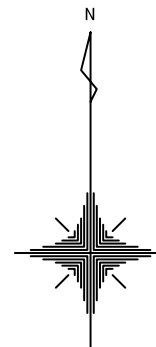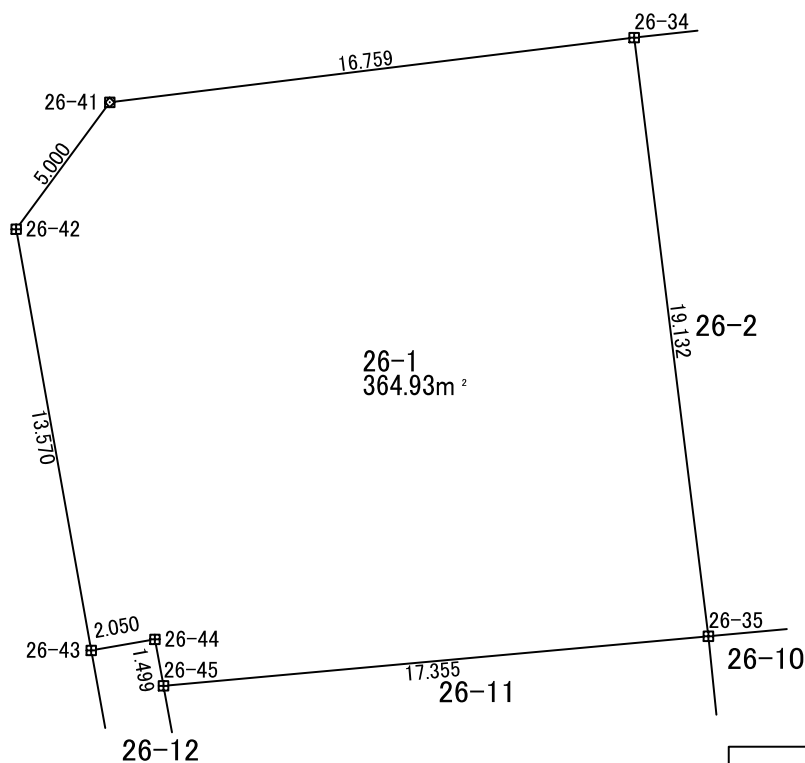

凡 例

田	コンクリート杭
⊠	金属標
○	無 標


地 番	26-1				
測 点	X	Y	X-X	Y(X-X)	辺 長
26-34	-200364.392	-47516.191	16.934	-804653.582150	16.759
26-41	-200366.445	-47532.824	-6.076	288797.368136	5.000
26-42	-200370.468	-47535.794	-17.382	826284.708348	13.570
26-43	-200383.827	-47533.413	-13.008	618331.601829	2.050
26-44	-200383.476	-47531.393	-1.123	53399.286035	1.499
26-45	-200384.950	-47531.120	0.097	-4616.602640	17.355
26-35	-200383.379	-47513.836	20.558	-976812.914358	19.132
			倍 面 積	729.865201	
			面 積	364.932600	
			地 積	364.93	m ²

使用機種:UD Mercury-Win 測量計算システム

計算式 ; 面積 = $\sum \{Y_i(X_{i+1} - X_{i-1})\} / 2$ $i=1, 2, 3, \dots, N$

縮尺


S=1: 250

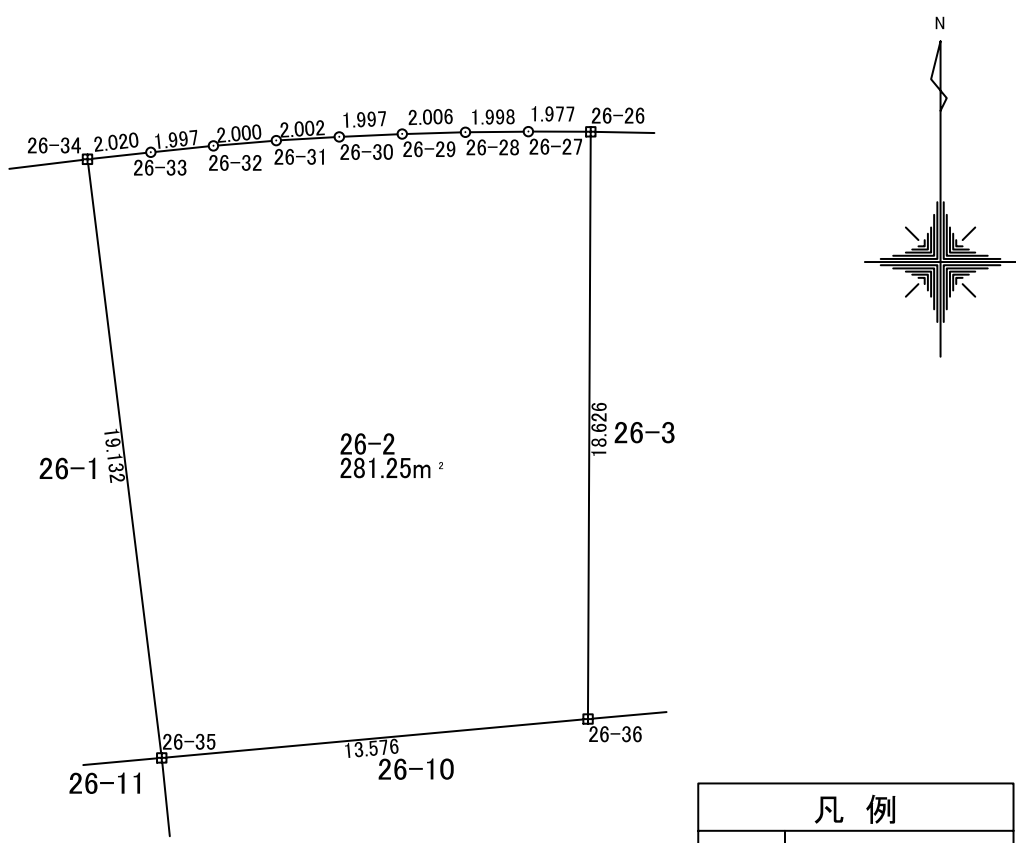

凡 例	
田	コンクリート杭
⊗	金属標
○	無 標

地 番	26-2				
測 点	X	Y	X-X	Y(X-X)	辺 長
26-26	-200363.521	-47500.231	18.632	-885001.261591	1.977
26-27	-200363.515	-47502.208	-0.015	726.736273	1.998
26-28	-200363.536	-47504.205	-0.077	3639.772199	2.006
26-29	-200363.592	-47506.211	-0.146	6941.132460	1.997
26-30	-200363.682	-47508.206	-0.206	9809.731936	2.002
26-31	-200363.799	-47510.205	-0.285	13532.426622	2.000
26-32	-200363.967	-47512.197	-0.374	17788.471634	1.997
26-33	-200364.173	-47514.184	-0.425	20188.824200	2.020
26-34	-200364.392	-47516.191	-19.206	912595.353837	19.132
26-35	-200383.379	-47513.836	-17.755	843608.159937	13.576
26-36	-200382.147	-47500.316	19.858	-943266.841918	18.626
			倍 面 積	562.505592	
			面 積	281.252796	
			地 積	281.25 m²	


使用機種:UD Mercury-Win 測量計算システム
計算式 ;面積=Σ {Yi(Xi+1-Xi-1)} / 2 i=1, 2, 3, . . . , N

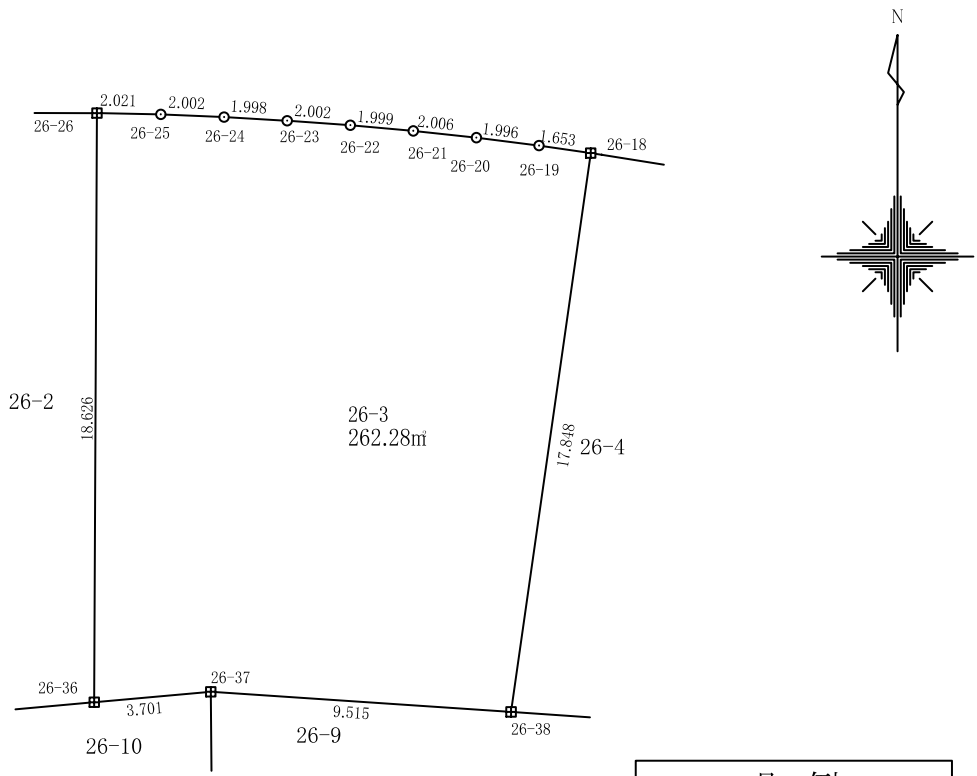

凡 例	
田	コンクリート杭
⊠	金属標
○	無 標

地 番 測 点	26-3				
	X	Y	X-X	Y(X-X)	辺 長
26-18	-200364.785	-47484.617	17.906	-850260.258344	1.653
26-19	-200364.548	-47486.253	0.488	-23166.263351	1.996
26-20	-200364.297	-47488.233	0.463	-22007.186790	2.006
26-21	-200364.084	-47490.228	0.393	-18640.436727	1.999
26-22	-200363.904	-47492.218	0.322	-15315.290518	2.002
26-23	-200363.762	-47494.216	0.257	-12211.950178	1.998
26-24	-200363.647	-47496.210	0.200	-9497.674651	2.002
26-25	-200363.562	-47498.210	0.126	-6004.581244	2.021
26-26	-200363.521	-47500.231	-18.585	882805.468425	18.626
26-36	-200382.147	-47500.316	-18.296	869079.755154	3.701
26-37	-200381.817	-47496.630	-0.307	14562.371883	9.515
26-38	-200382.454	-47487.137	17.032	-808819.381381	17.848
			倍 面 積	524.572275	
			面 積	262.286137	
			地 積	262.28 m	

使用機種;UD Mercury-Win 測量計算システム
計算式 ;面積=Σ {Yi(Xi+1-Xi-1)} / 2 i=1, 2, 3, . . . , N

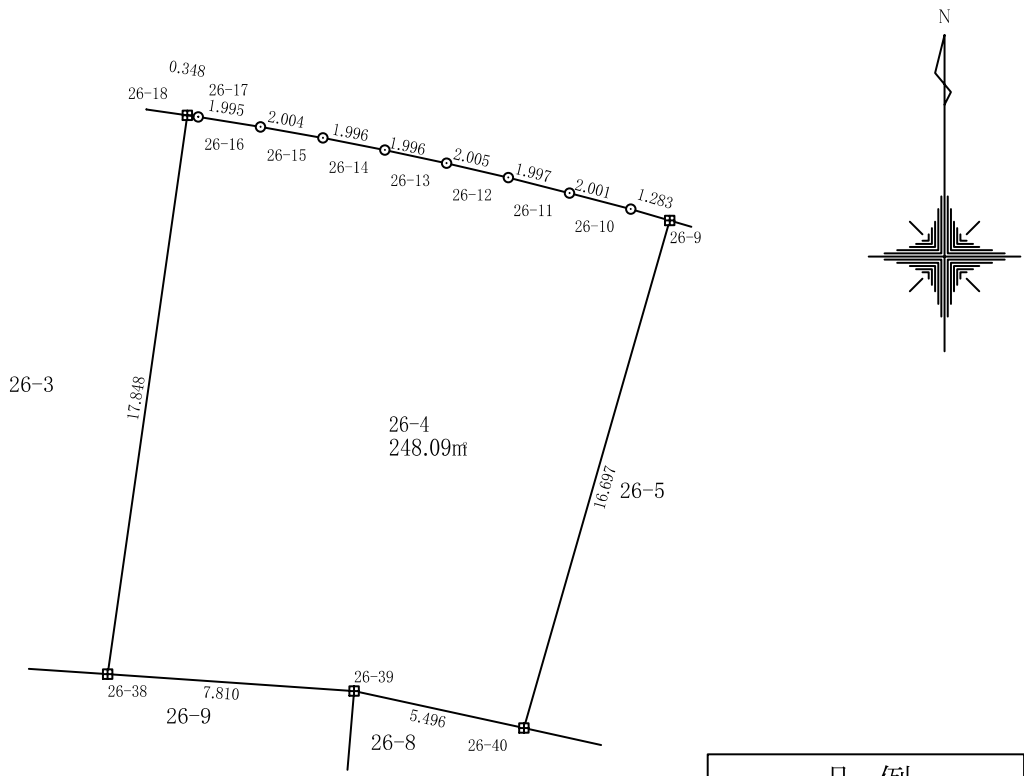

凡 例	
田	コンクリート杭
田	金属標
○	無 標

地 番	26-4				
測 点	X	Y	X-X	Y(X-X)	辺 長
26-9	-200368.110	-47469.364	16.408	-778860.561345	1.283
26-10	-200367.751	-47470.595	0.863	-40973.626780	2.001
26-11	-200367.247	-47472.531	0.996	-47293.749675	1.997
26-12	-200366.755	-47474.466	0.946	-44927.888402	2.005
26-13	-200366.301	-47476.419	0.870	-41326.228809	1.996
26-14	-200365.884	-47478.371	0.800	-37980.939779	1.996
26-15	-200365.501	-47480.330	0.731	-34714.340928	2.004
26-16	-200365.153	-47482.303	0.664	-31541.069417	1.995
26-17	-200364.837	-47484.272	0.368	-17486.273210	0.348
26-18	-200364.785	-47484.617	-17.617	836527.707203	17.848
26-38	-200382.454	-47487.137	-18.205	864508.970969	7.810
26-39	-200382.990	-47479.345	-1.705	80947.012998	5.496
26-40	-200384.158	-47473.974	14.879	-706382.829679	16.697
			倍 面 積	496.183144	
			面 積	248.091572	
			地 積	248.09 m	



使用機種;UD Mercury-Win 測量計算システム
計算式 ;面積 = Σ {Yi(Xi+1-Xi-1)} / 2 i=1, 2, 3, . . . , N

地 番 26-5

土地の所在 山形市大字松原

縮尺

S=1: 250

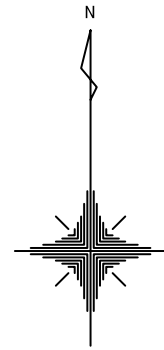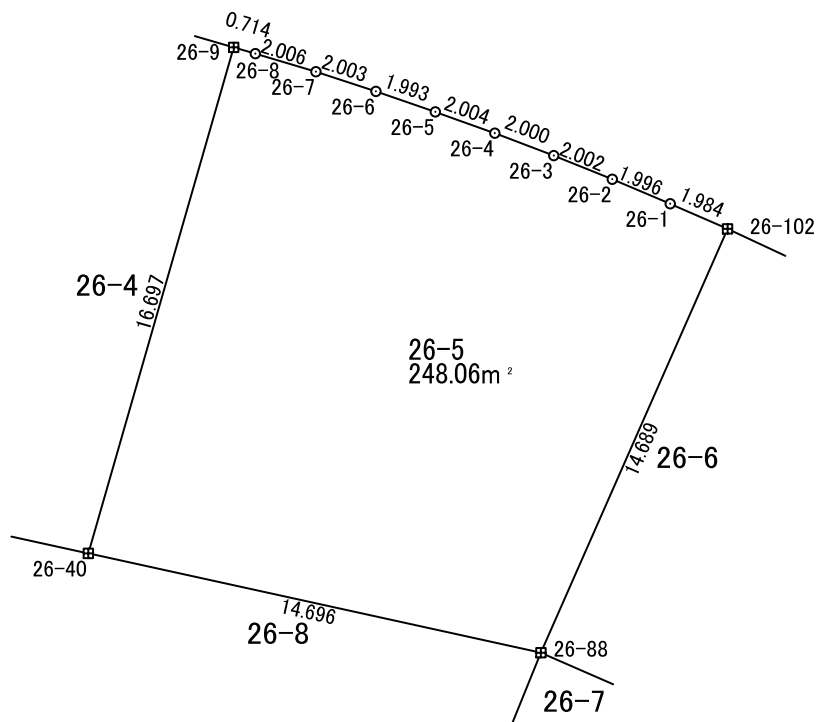


凡 例

田	コンクリート杭
⊠	金属標
○	無 標

地 番	26-5				
測 点	X	Y	X-X	Y(X-X)	辺 長
26-102	-200373.866	-47453.700	14.238	-675640.225996	1.984
26-1	-200373.071	-47455.518	1.573	-74661.434114	1.996
26-2	-200372.292	-47457.356	1.527	-72486.175222	2.002
26-3	-200371.544	-47459.213	1.459	-69244.130083	2.000
26-4	-200370.833	-47461.082	1.386	-65782.910892	2.004
26-5	-200370.158	-47462.969	1.327	-62976.477516	1.993
26-6	-200369.506	-47464.852	1.274	-60466.044907	2.003
26-7	-200368.884	-47466.756	1.197	-56809.305271	2.006
26-8	-200368.310	-47468.678	0.773	-36705.155146	0.714
26-9	-200368.110	-47469.364	-15.849	752335.345534	16.697
26-40	-200384.158	-47473.974	-19.198	911428.147021	14.696
26-88	-200387.309	-47459.620	10.293	-488495.505921	14.689
			倍 面 積	496.127482	
			面 積	248.063741	
			地 積	248.06	m²


使用機種:UD Mercury-Win 測量計算システム

計算式 ;面積=Σ {Yi(Xi+1-Xi-1)} / 2 i=1, 2, 3, . . . , N

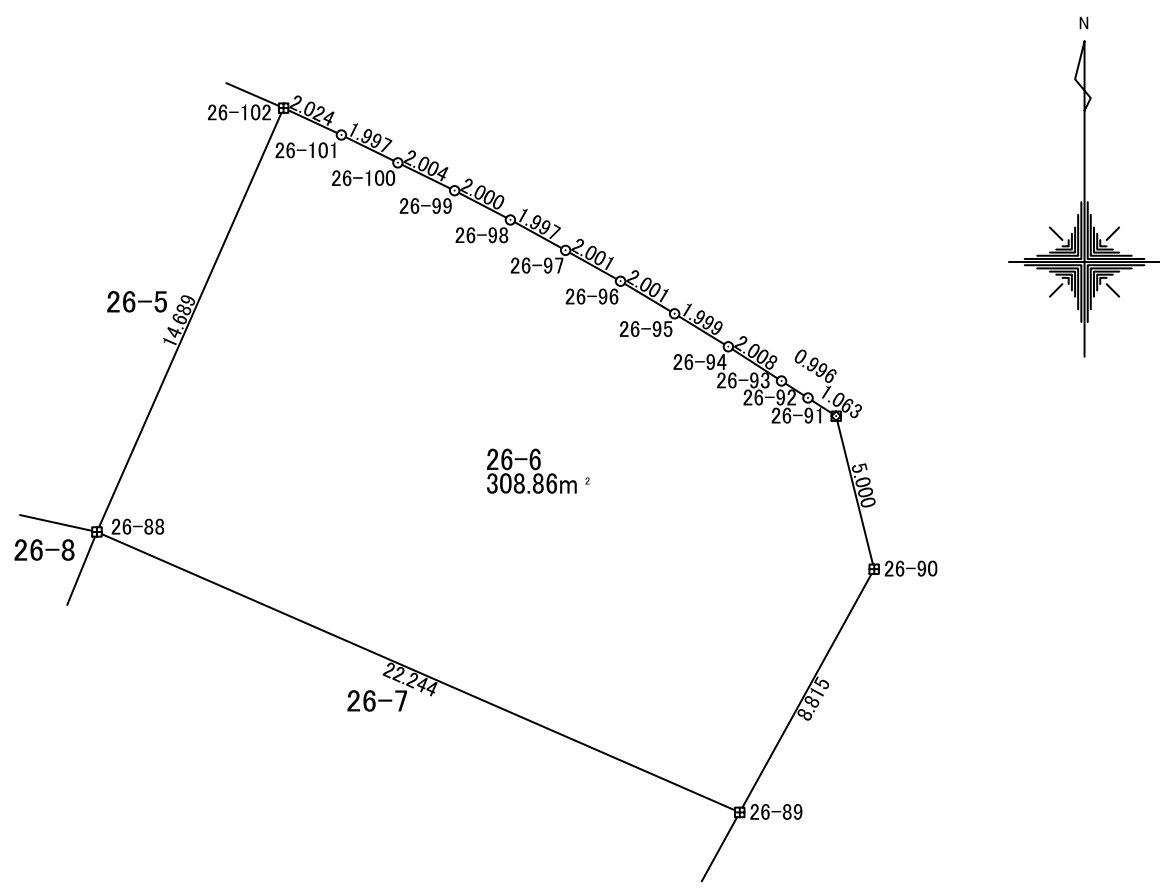


凡 例	
田	コンクリート杭
⊠	金属標
○	無 標

地 番	26-6				
測 点	X	Y	X-X	Y(X-X)	辺 長
26-89	-200396.203	-47439.231	-1.180	55964.250414	8.815
26-90	-200388.489	-47434.966	12.567	-596120.678800	5.000
26-91	-200383.636	-47436.173	5.428	-257488.763948	1.063
26-92	-200383.061	-47437.067	1.115	-52895.080935	0.996
26-93	-200382.521	-47437.905	1.626	-77146.082268	2.008
26-94	-200381.434	-47439.593	2.132	-101141.401573	1.999
26-95	-200380.389	-47441.296	2.076	-98484.620558	2.001
26-96	-200379.358	-47443.011	2.012	-95435.886324	2.001
26-97	-200378.378	-47444.755	1.946	-92313.544433	1.997
26-98	-200377.413	-47446.504	1.894	-89885.740489	2.000
26-99	-200376.483	-47448.275	1.812	-85966.167301	2.004
26-100	-200375.601	-47450.074	1.763	-83655.429066	1.997
26-101	-200374.720	-47451.866	1.735	-82342.842793	2.024
26-102	-200373.866	-47453.700	-12.589	597386.180313	14.689
26-88	-200387.309	-47459.620	-22.338	1060143.540260	22.244
			倍 面 積	617.732493	
			面 積	308.866246	
			地 積	308.86	m²

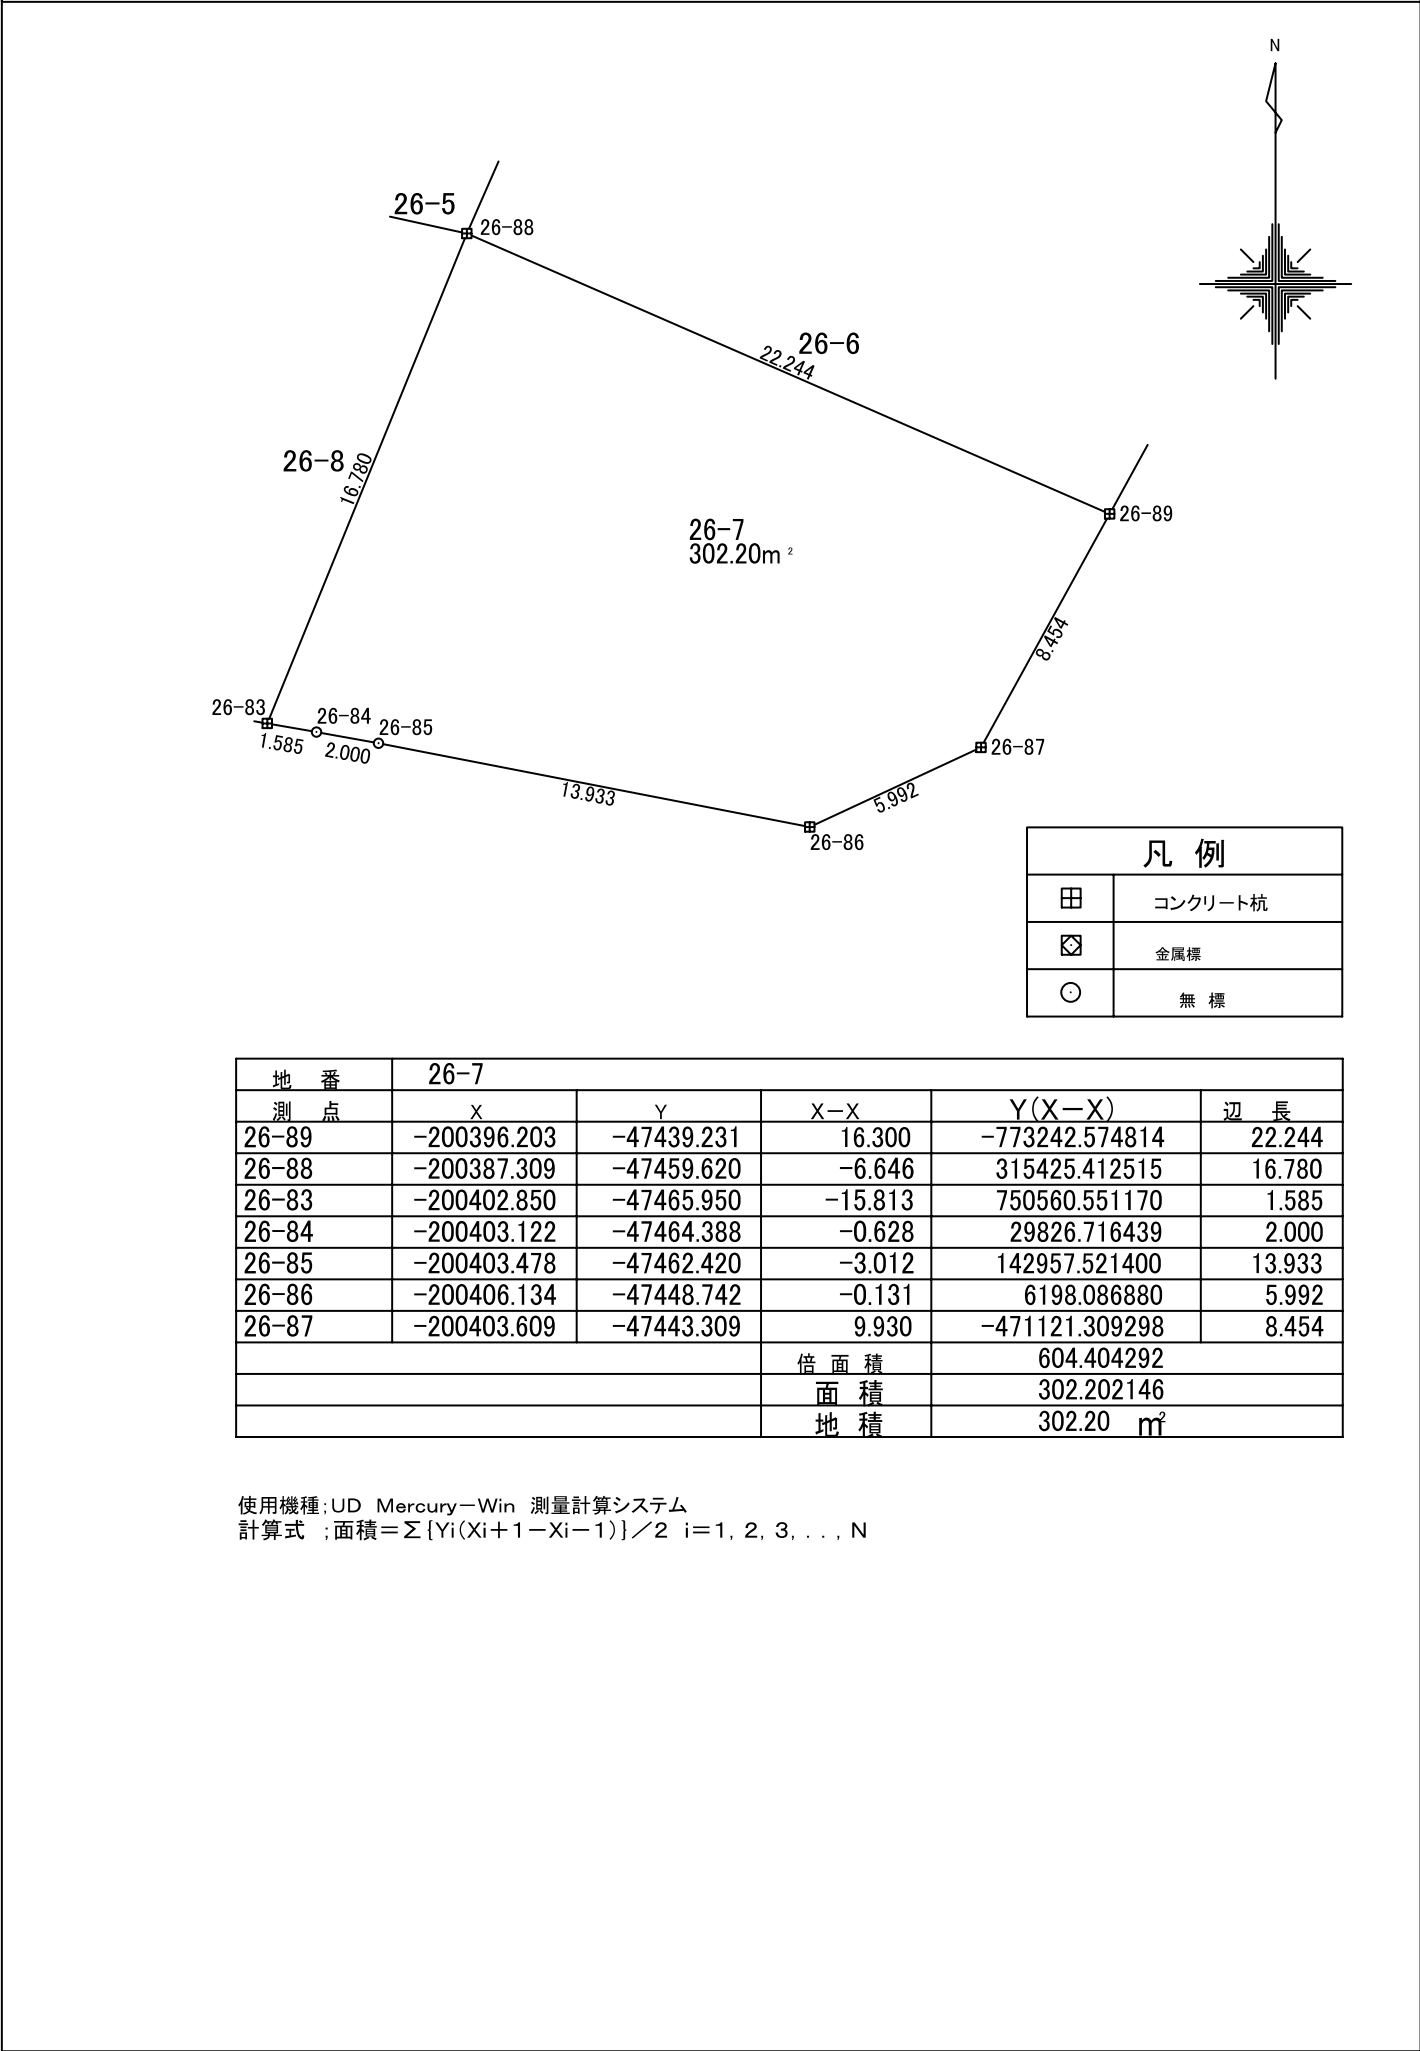

縮尺

S=1: 250

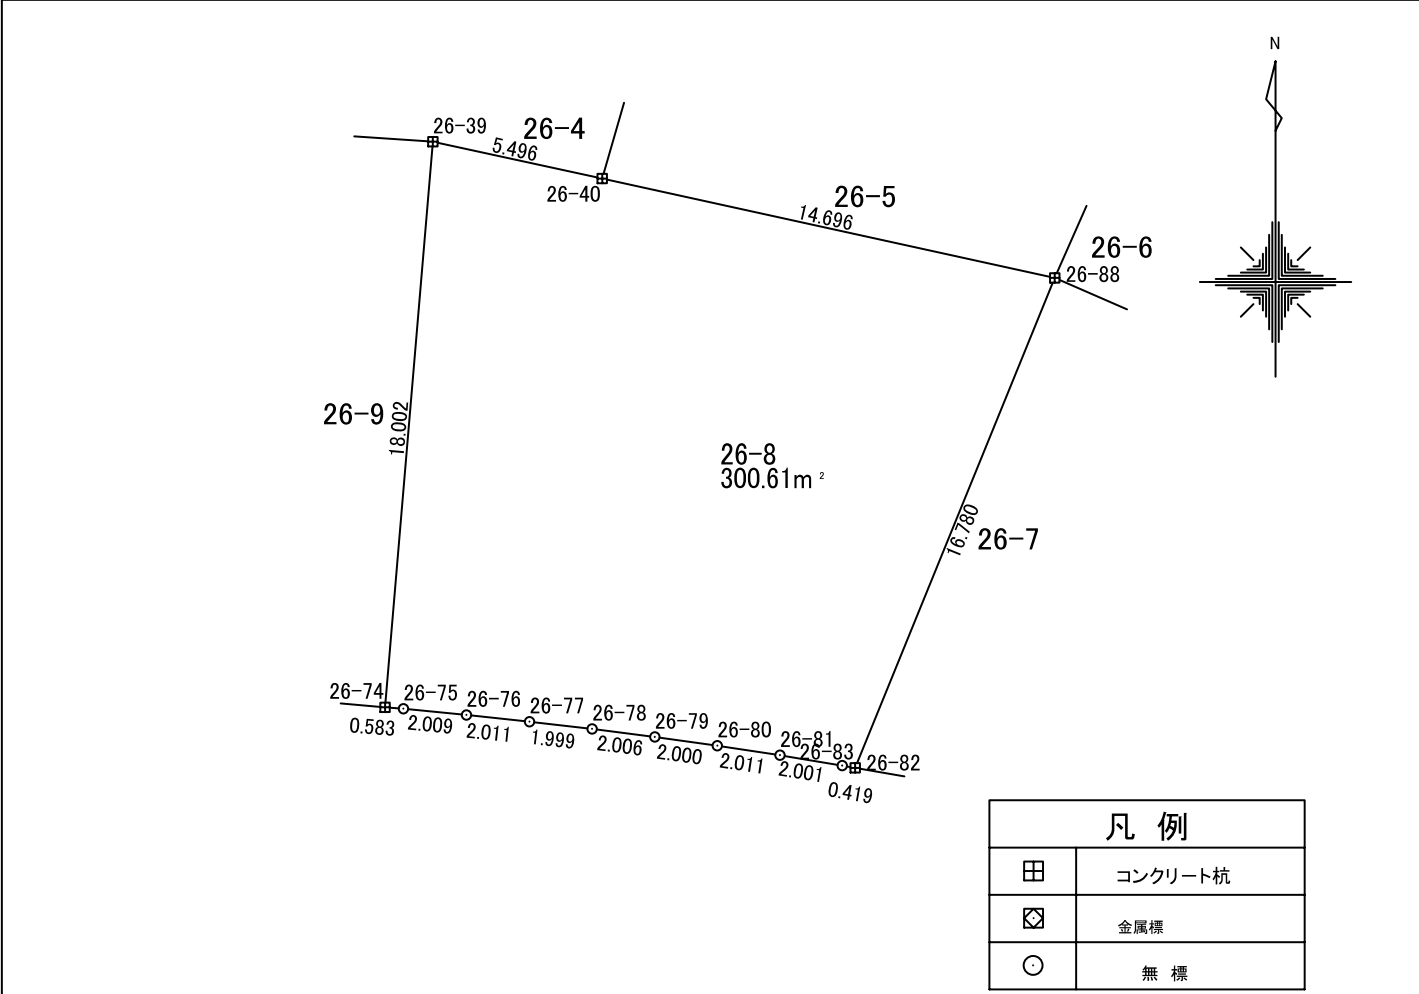


地 番	26-8				
測 点	X	Y	X-X	Y(X-X)	辺 長
26-88	-200387.309	-47459.620	18.691	-887073.446854	14.696
26-40	-200384.158	-47473.974	4.319	-205045.317341	5.496
26-39	-200382.990	-47479.345	-16.770	796214.039306	18.002
26-74	-200400.928	-47480.862	-17.983	853843.403696	0.583
26-75	-200400.973	-47480.280	-0.244	11572.036340	2.009
26-76	-200401.172	-47478.281	-0.412	19543.959503	2.011
26-77	-200401.384	-47476.281	-0.441	20954.511170	1.999
26-78	-200401.613	-47474.295	-0.485	23019.905711	2.006
26-79	-200401.869	-47472.305	-0.533	25282.135494	2.000
26-80	-200402.146	-47470.324	-0.578	27457.357856	2.011
26-81	-200402.448	-47468.336	-0.632	29980.526582	2.001
26-82	-200402.777	-47466.362	-0.402	19076.066548	0.419
26-83	-200402.850	-47465.950	15.468	-734223.957926	16.780
			倍 面 積	601.220088	
			面 積	300.610044	
			地 積	300.61	m²

使用機種;UD Mercury-Win 測量計算システム
計算式 ;面積=Σ {Yi(Xi+1-Xi-1)} / 2 i= 1, 2, 3, . . . , N

縮尺

S=1: 250

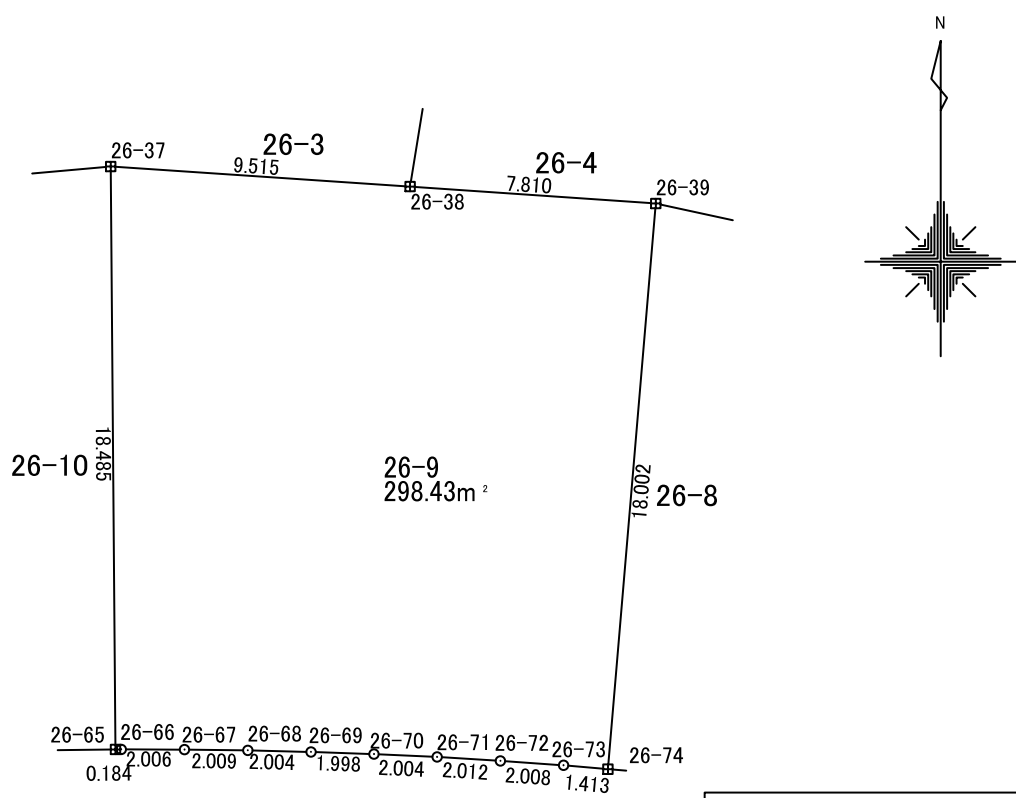

凡 例	
田	コンクリート杭
⊗	金属標
○	無 標


地 番	26-9				
測 点	X	Y	X-X	Y(X-X)	辺 長
26-39	-200382.990	-47479.345	18.475	-877161.052305	7.810
26-38	-200382.454	-47487.137	1.173	-55689.589588	9.515
26-37	-200381.817	-47496.630	-17.848	847741.042626	18.485
26-65	-200400.302	-47496.481	-18.483	877898.032487	0.184
26-66	-200400.301	-47496.297	-0.005	225.084952	2.006
26-67	-200400.307	-47494.291	-0.030	1422.074070	2.009
26-68	-200400.330	-47492.283	-0.075	3576.501340	2.004
26-69	-200400.382	-47490.279	-0.119	5654.857511	1.998
26-70	-200400.450	-47488.282	-0.158	7499.444539	2.004
26-71	-200400.540	-47486.280	-0.215	10225.410646	2.012
26-72	-200400.665	-47484.272	-0.264	12549.808194	2.008
26-73	-200400.804	-47482.269	-0.263	12499.469957	1.413
26-74	-200400.928	-47480.862	17.814	-845844.207909	18.002
			倍 面 積	596.876521	
			面 積	298.438260	
			地 積	298.43 m²	

使用機種:UD Mercury-Win 測量計算システム
計算式 :面積=Σ {Yi(Xi+1-Xi-1)} / 2 i=1, 2, 3, . . . , N

地 番 26-10

土地の所在 山形市大字松原


縮尺 S=1: 250

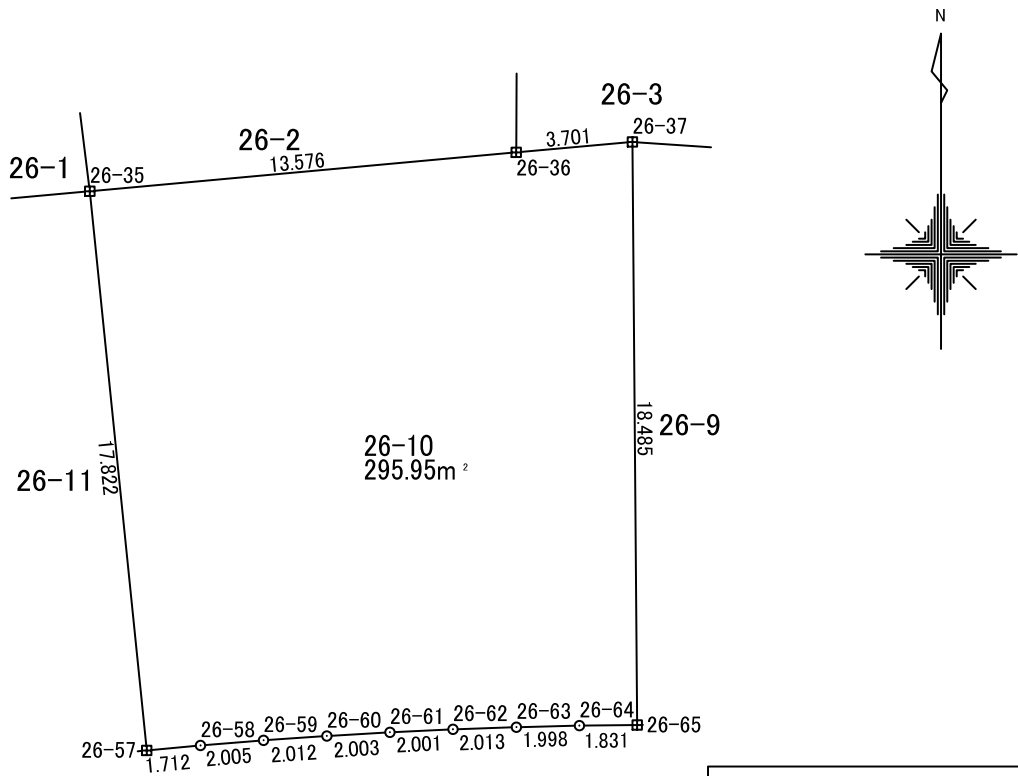

凡 例	
田	コンクリート杭
☒	金属標
○	無 標

地 番	26-10				
測 点	X	Y	X-X	Y(X-X)	辺 長
26-37	-200381.817	-47496.630	18.155	-862303.414509	3.701
26-36	-200382.147	-47500.316	-1.562	74187.086763	13.576
26-35	-200383.379	-47513.836	-18.962	900952.323642	17.822
26-57	-200401.109	-47512.031	-17.572	834895.226720	1.712
26-58	-200400.951	-47510.326	0.321	-15257.086098	2.005
26-59	-200400.788	-47508.328	0.301	-14281.715955	2.012
26-60	-200400.651	-47506.320	0.255	-12101.950097	2.003
26-61	-200400.533	-47504.321	0.211	-10042.175899	2.001
26-62	-200400.439	-47502.322	0.162	-7688.060739	2.013
26-63	-200400.371	-47500.310	0.117	-5542.383634	1.998
26-64	-200400.323	-47498.313	0.069	-3283.463359	1.831
26-65	-200400.302	-47496.481	18.505	-878942.480114	18.485
			倍 面 積	591.906717	
			面 積	295.953358	
			地 積	295.95	m ²

使用機種;UD Mercury-Win 測量計算システム
計算式 ;面積=Σ {Yi(Xi+1-Xi-1)} / 2 i=1, 2, 3, . . . , N

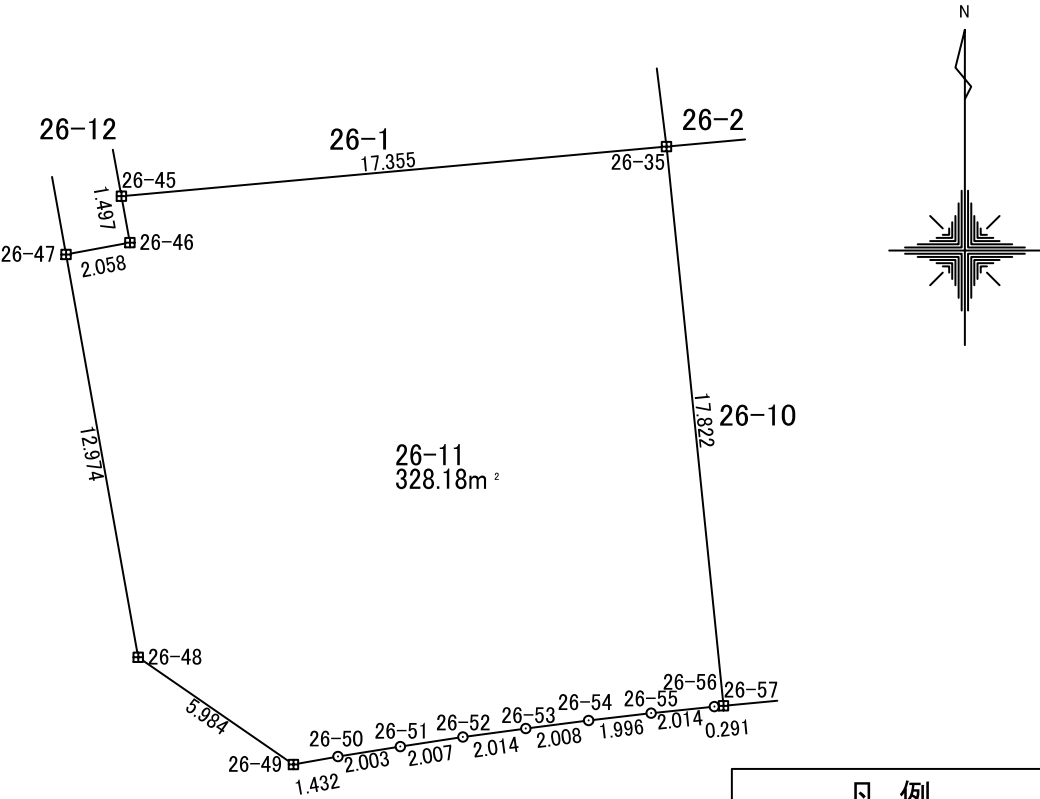

凡 例	
田	コンクリート杭
⊠	金属標
○	無 標


地 番	26-11				
測 点	X	Y	X-X	Y(X-X)	辺 長
26-35	-200383.379	-47513.836	16.158	-767747.569222	17.355
26-45	-200384.950	-47531.120	-3.045	144716.528129	1.497
26-46	-200386.424	-47530.853	-1.848	87833.119335	2.058
26-47	-200386.798	-47532.877	-13.146	624847.192855	12.974
26-48	-200399.569	-47530.589	-16.172	768679.320152	5.984
26-49	-200402.971	-47525.666	-3.150	149690.448456	1.432
26-50	-200402.719	-47524.256	0.568	-27010.838367	2.003
26-51	-200402.402	-47522.278	0.620	-29451.599220	2.007
26-52	-200402.099	-47520.295	0.572	-27199.190974	2.014
26-53	-200401.830	-47518.299	0.524	-24894.646703	2.008
26-54	-200401.575	-47516.307	0.488	-23166.955509	1.996
26-55	-200401.342	-47514.324	0.439	-20873.945414	2.014
26-56	-200401.136	-47512.320	0.234	-11095.979791	0.291
26-57	-200401.109	-47512.031	17.757	-843669.510960	17.822
			倍 面 積	656.372764	
			面 積	328.186382	
			地 積	328.18	m²

使用機種:UD Mercury-Win 測量計算システム
計算式 ;面積=Σ [Yi(Xi+1-Xi-1)] / 2 i=1, 2, 3, . . . , N

地 番 26-12

土地の所在 山形市大字松原

縮尺 S=1: 250

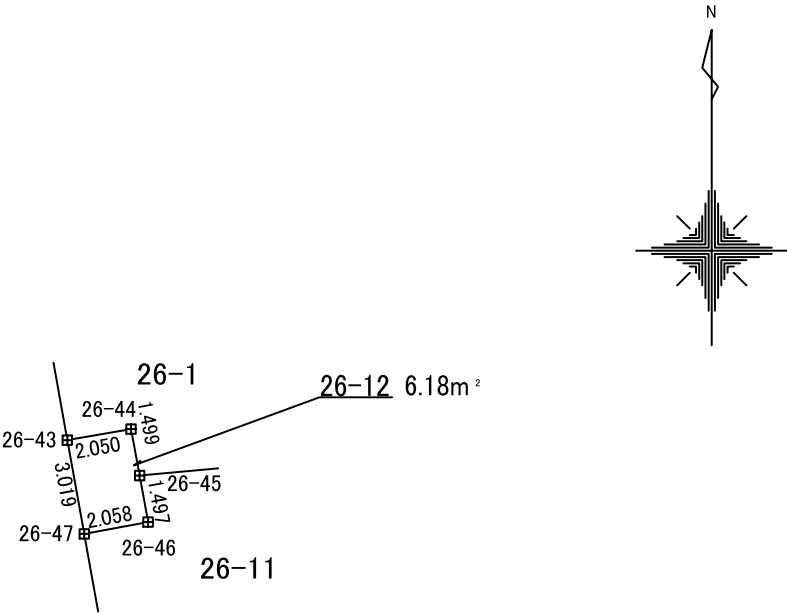

凡 例	
田	コンクリート杭
⊠	金属標
○	無 標


地 番	26-12				
測 点	X	Y	X-X	Y(X-X)	辺 長
26-44	-200383.476	-47531.393	1.123	-53399.286035	2.050
26-43	-200383.827	-47533.413	-3.322	157920.684813	3.019
26-47	-200386.798	-47532.877	-2.597	123424.011640	2.058
26-46	-200386.424	-47530.853	1.848	-87833.119335	1.497
26-45	-200384.950	-47531.120	2.948	-140099.925488	1.499
			倍 面 積	12.365594	
			面 積	6.182797	
			地 積	6.18 m²	

使用機種:UD Mercury-Win 測量計算システム
計算式 ;面積=Σ {Yi(Xi+1-Xi-1)} / 2 i=1, 2, 3, . . . , N

地 番 27-1

土地の所在 山形市大字松原

縮尺 S = 1 : 250

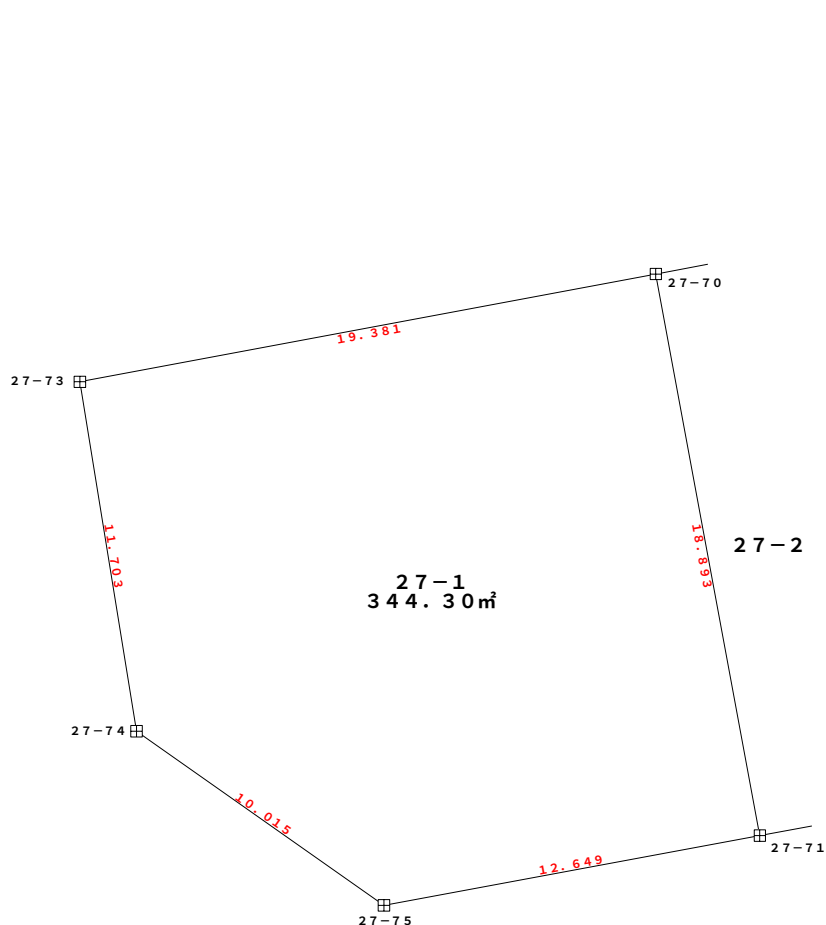


凡 例	
	コンクリート杭
	金 属 標
	無 標

地 番	27-1			
測 点	Xn	Yn	(Xn+1-Xn-1) Yn	距 離
27-75	-200433.927	-47555.921	164353.262976	12.649
27-71	-200431.616	-47543.485	-993040.771195	18.893
27-70	-200413.040	-47546.929	-713631.857361	19.381
27-73	-200416.607	-47565.979	719197.602480	11.703
27-74	-200428.160	-47564.109	823810.367880	10.015
		倍 面 積	688.604780	
		面 積	344.3023900	
		地 積	344.30	m²

地 番 27-2


土地の所在 山形市大字松原


縮尺 S = 1 : 250

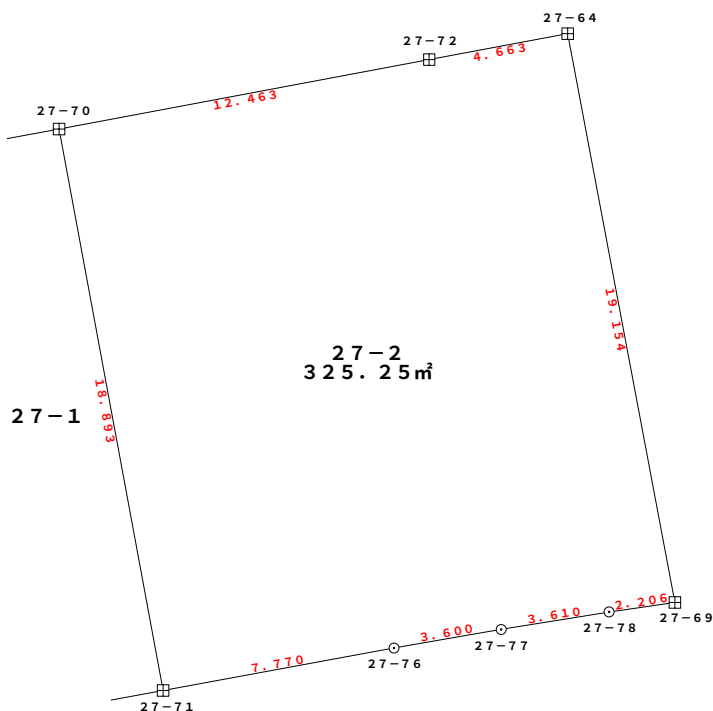


凡 例	
⊕	コンクリート杭
⊗	金 属 標
○	無 標

地 番	27-2			
測 点	Xn	Yn	(Xn+1-Xn-1) Yn	距 離
27-69	-200428.704	-47526.550	-909373.007700	19.154
27-64	-200409.881	-47530.097	-853783.132411	4.663
27-72	-200410.741	-47534.680	150162.054120	12.463
27-70	-200413.040	-47546.929	992542.142875	18.893
27-71	-200431.616	-47543.485	816179.006995	7.770
27-76	-200430.207	-47535.844	-96117.476568	3.600
27-77	-200429.594	-47532.297	-56658.498024	3.610
27-78	-200429.015	-47528.734	-42300.573260	2.206
倍 面 積			650.516027	
面 積			325.2580135	
地 積			325.25	m²

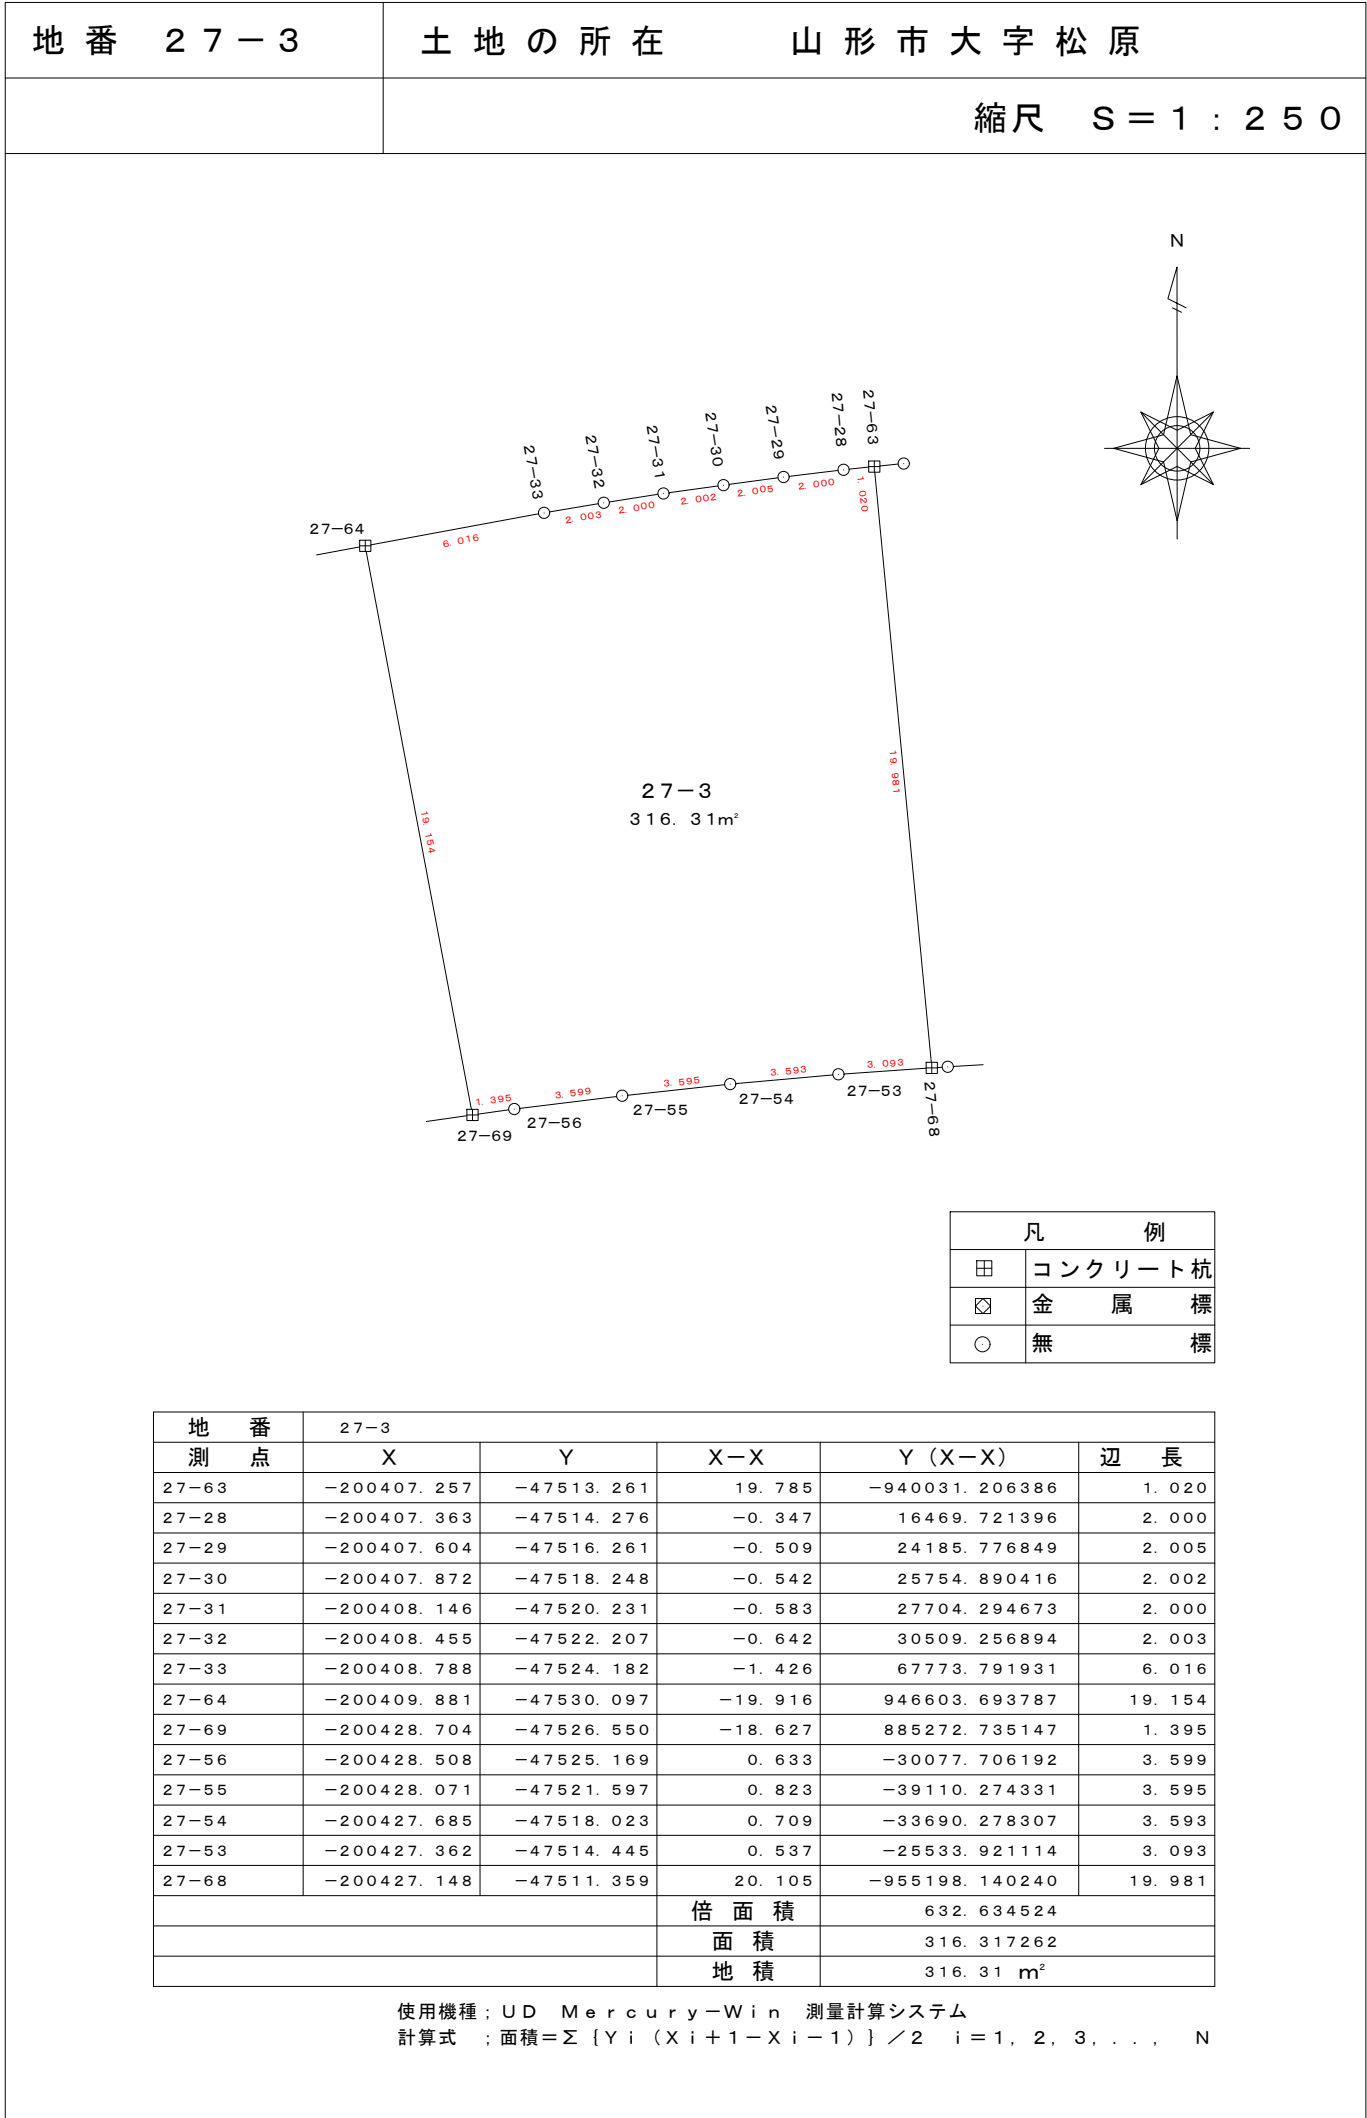

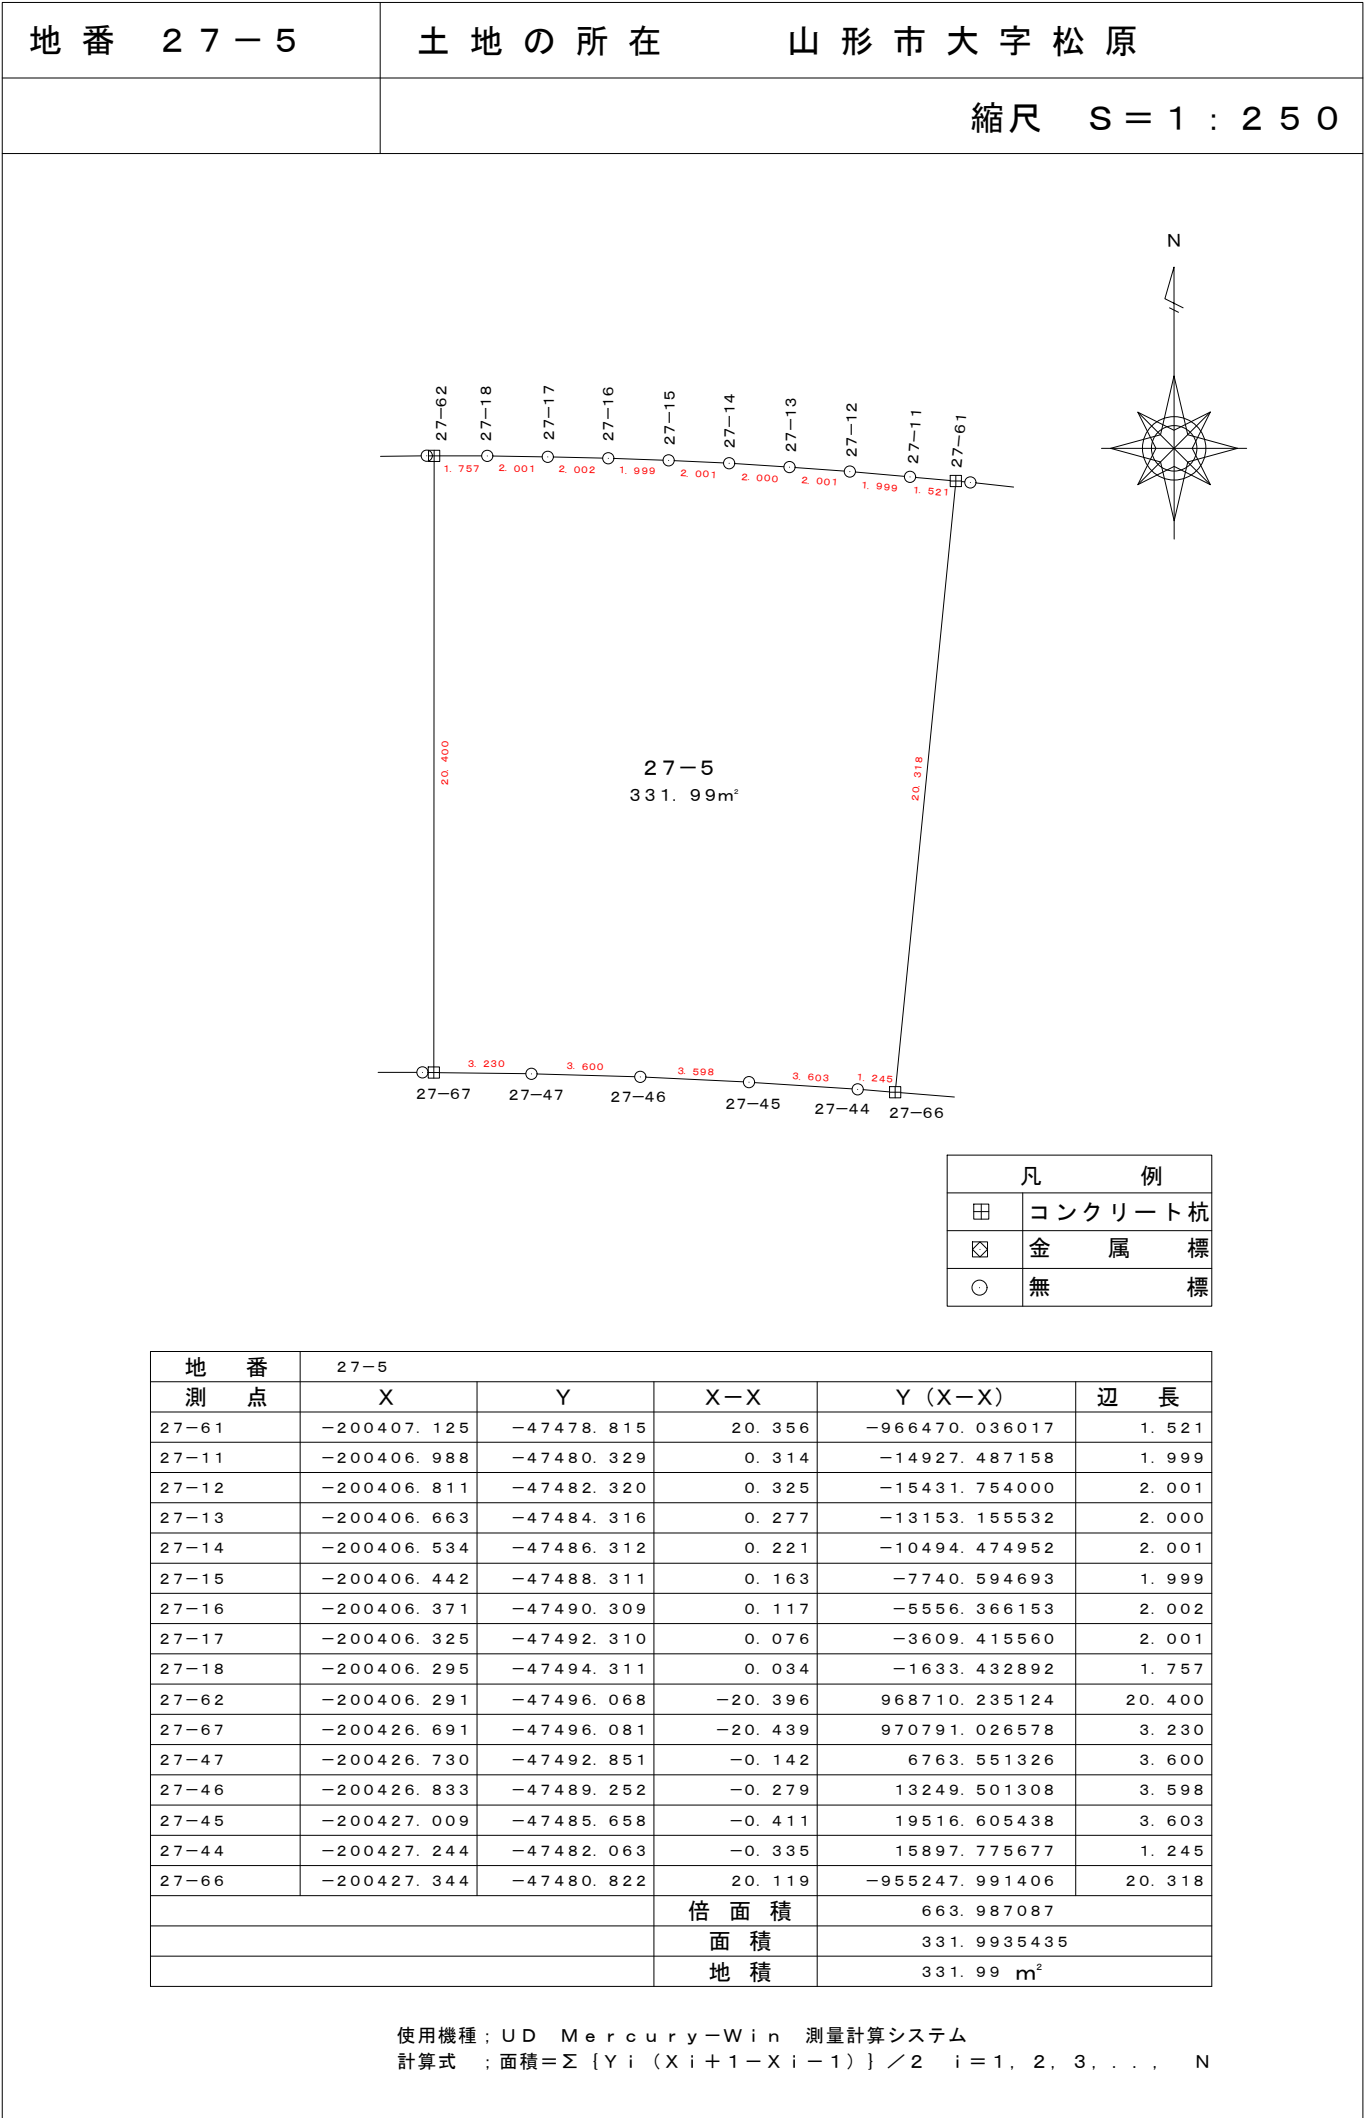

地 番 2 7 - 6	土 地 の 所 在 山 形 市 大 字 松 原
	縮 尺 S = 1 : 2 5 0

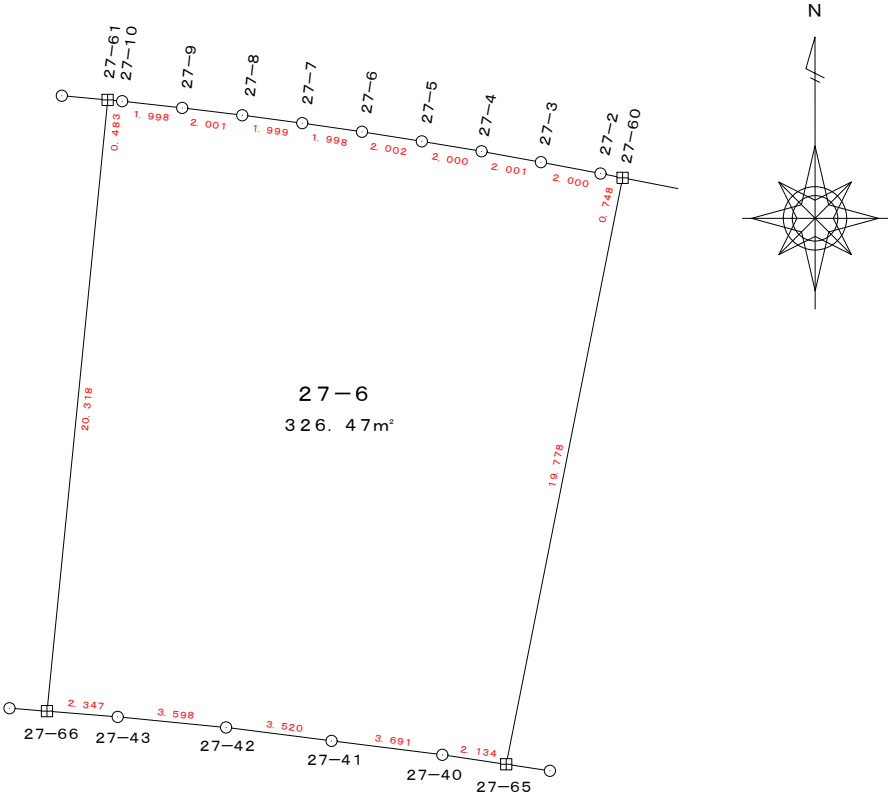


凡 例	
田	コンクリート杭
☒	金 属 標
○	無 標

地 番	27-6				
測 点	X	Y	X-X	Y (X-X)	辺 長
27-60	-200409.701	-47461.785	19.543	-927523.743881	0.748
27-2	-200409.558	-47462.519	0.516	-24480.252412	2.000
27-3	-200409.185	-47464.484	0.733	-34791.466772	2.001
27-4	-200408.825	-47466.452	0.690	-32751.851880	2.000
27-5	-200408.495	-47468.425	0.647	-30712.070975	2.002
27-6	-200408.178	-47470.402	0.601	-28529.711602	1.998
27-7	-200407.894	-47472.380	0.547	-25967.391860	1.999
27-8	-200407.631	-47474.362	0.506	-24022.027172	2.001
27-9	-200407.388	-47476.348	0.462	-21934.072776	1.998
27-10	-200407.169	-47478.334	0.263	-12468.138773	0.483
27-61	-200407.125	-47478.815	-20.175	957876.370567	20.318
27-66	-200427.344	-47480.822	-20.407	968922.468108	2.347
27-43	-200427.532	-47478.482	-0.538	25552.138086	3.598
27-42	-200427.882	-47474.901	-0.792	37600.121592	3.520
27-41	-200428.324	-47471.409	-0.903	42866.682327	3.691
27-40	-200428.785	-47467.747	-0.777	36860.513117	2.134
27-65	-200429.101	-47465.636	19.084	-905844.607393	19.778
			倍 面 積	652.958300	
			面 積	326.479150	
			地 積	326.47 m ²	

使用機種 ; UD Mercury-Win 測量計算システム
計算式 ; 面積 = Σ { Y i (X i + 1 - X i - 1) } / 2 i = 1 , 2 , 3 , . . . , N


地 番 2 7 - 7	土 地 の 所 在 山 形 市 大 字 松 原
	縮 尺 S = 1 : 2 5 0

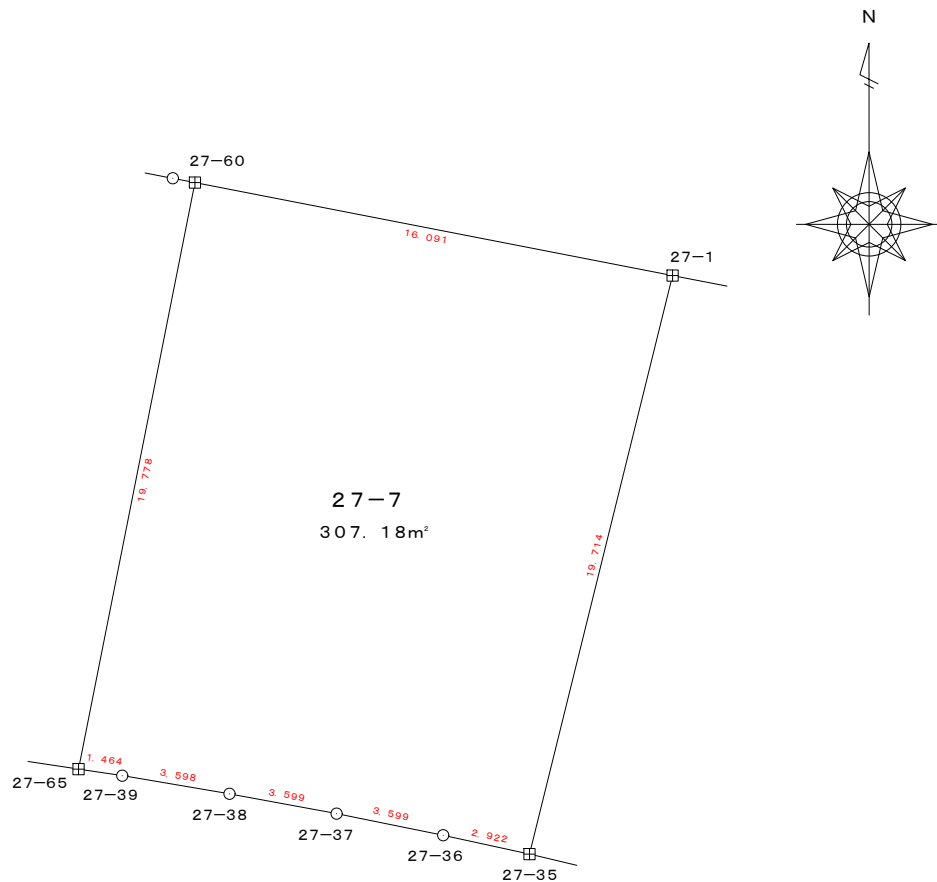

凡 例	
田	コンクリート杭
□	金 属 標
○	無 標

地 番	2 7 - 7				
測 点	X	Y	X-X	Y (X-X)	辺 長
27-1	-200412.774	-47445.990	22.211	-1053833.287656	16.091
27-60	-200409.701	-47461.785	-16.327	774886.642798	19.778
27-65	-200429.101	-47465.636	-19.616	931096.325798	1.464
27-39	-200429.317	-47464.188	-0.818	38847.630441	3.598
27-38	-200429.919	-47460.641	-1.256	59610.565096	3.599
27-37	-200430.573	-47457.102	-1.371	65063.686842	3.599
27-36	-200431.290	-47453.575	-1.339	63540.336925	2.922
27-35	-200431.912	-47450.720	18.516	-878597.531520	19.714
			倍 面 積	614.368725	
			面 積	307.1843625	
			地 積	307.18 m²	


使用機種 ; UD Mercury-Win 測量計算システム
計算式 ; 面積 = $\sum \{ Y_i (X_{i+1} - X_{i-1}) \} / 2 \quad i = 1, 2, 3, \dots, N$

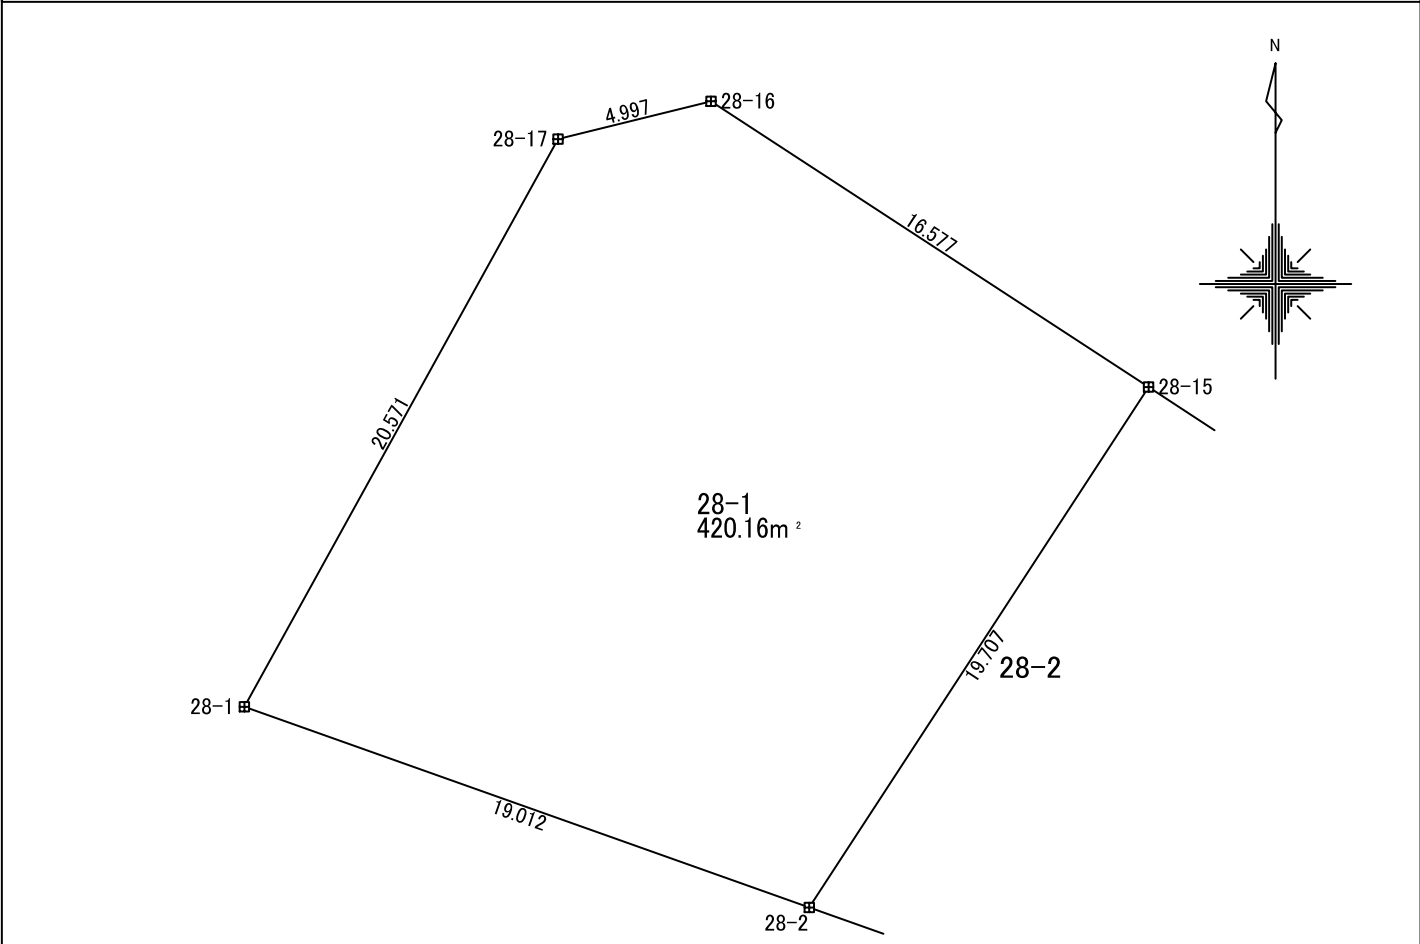

凡 例	
田	コンクリート杭
田	金属標
○	無 標

地 番	28-1				
測 点	X	Y	X-X	Y(X-X)	辺 長
28-15	-200399.867	-47411.322	25.569	-1212280.191754	16.577
28-16	-200390.805	-47425.202	7.863	-372899.482398	4.997
28-17	-200392.004	-47430.053	-19.205	910894.644758	20.571
28-1	-200410.010	-47440.002	-24.370	1156101.743222	19.012
28-2	-200416.374	-47422.087	10.142	-480976.380188	19.707
			倍 面 積	840.333638	
			面 積	420.166819	
			地 積	420.16	m²

使用機種;UD Mercury-Win 測量計算システム
計算式 ;面積=Σ {Yi(Xi+1-Xi-1)} / 2 i=1, 2, 3, . . . , N

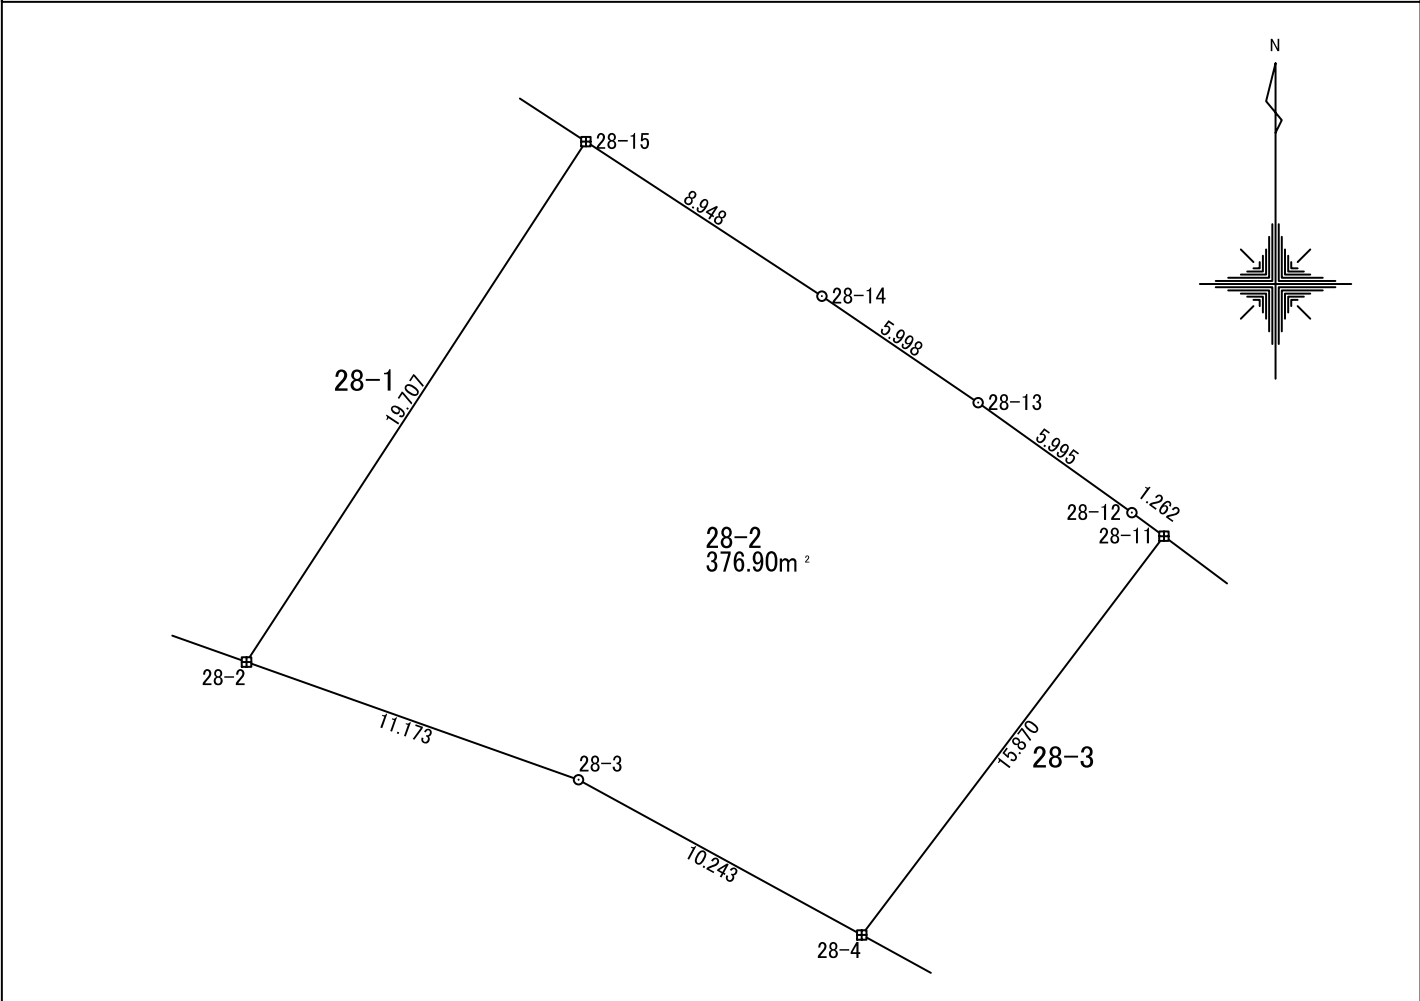

凡 例	
田	コンクリート杭
田	金属標
○	無 標


地 番	28-2				
測 点	X	Y	X-X	Y(X-X)	辺 長
28-4	-200425.030	-47402.573	7.726	-366213.315929	15.870
28-11	-200412.382	-47392.986	13.393	-634747.200720	1.262
28-12	-200411.637	-47394.004	4.234	-200668.205567	5.995
28-13	-200408.148	-47398.880	6.866	-325443.271027	5.998
28-14	-200404.770	-47403.837	8.281	-392553.731817	8.948
28-15	-200399.867	-47411.322	-11.604	550150.216818	19.707
28-2	-200416.374	-47422.087	-20.241	959856.040236	11.173
28-3	-200420.108	-47411.556	-8.656	410373.284376	10.243
			倍 面 積	753.816368	
			面 積	376.908184	
			地 積	376.90	m²

使用機種:UD Mercury-Win 測量計算システム
計算式 ;面積=Σ {Yi(Xi+1-Xi-1)} / 2 i=1, 2, 3, . . . , N

地 番 28-3

土地の所在 山形市大字松原

縮尺 S=1: 250

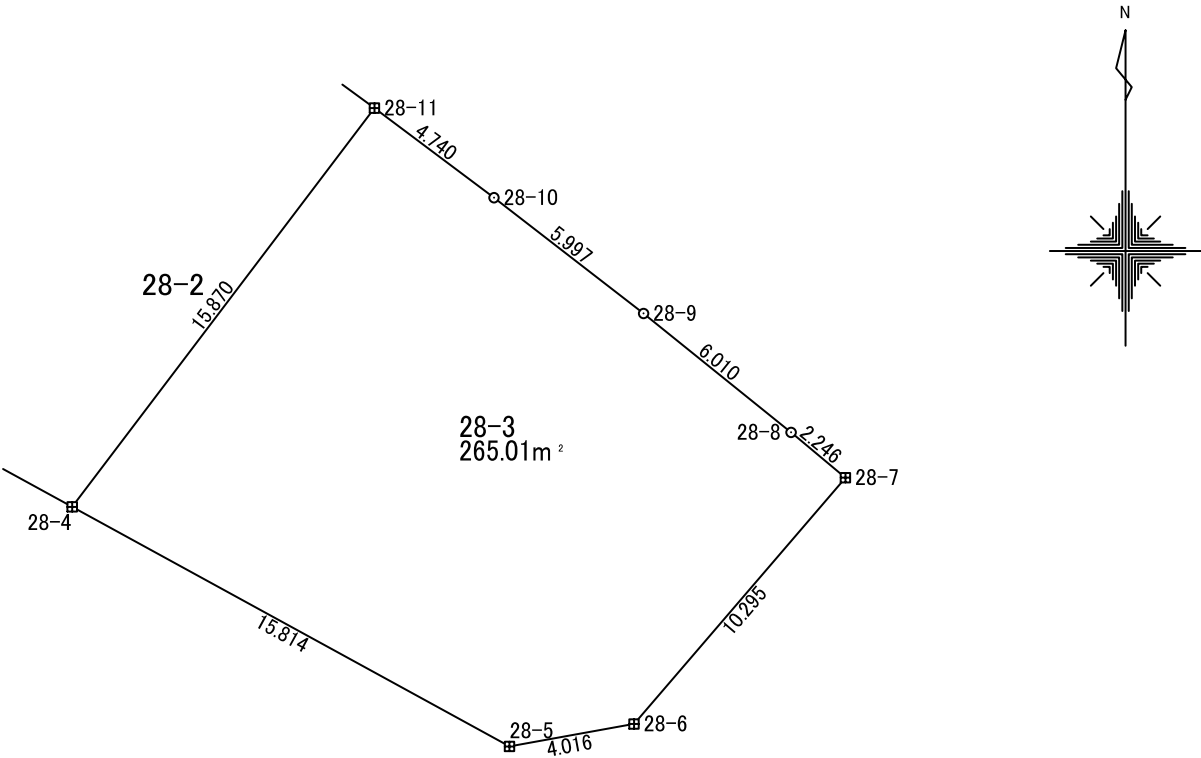

凡 例	
田	コンクリート杭
⊗	金属標
○	無 標

地 番	28-3				
測 点	X	Y	X-Y	Y(X-Y)	辺 長
28-4	-200425.030	-47402.573	-20.246	959732.349291	15.814
28-5	-200432.629	-47388.705	-6.886	326337.290419	4.016
28-6	-200431.916	-47384.752	8.523	-403870.573140	10.295
28-7	-200424.106	-47378.046	9.248	-438171.400584	2.246
28-8	-200422.668	-47379.771	5.209	-246782.322480	6.010
28-9	-200418.897	-47384.451	7.443	-352661.996402	5.997
28-10	-200415.225	-47389.193	6.515	-308721.633564	4.740
28-11	-200412.382	-47392.986	-9.805	464668.323362	15.870
			倍 面 積	530.036898	
			面 積	265.018449	
			地 積	265.01	m²

使用機種:UD Mercury-Win 測量計算システム
計算式 :面積=Σ {Yi(Xi+1-Xi-1)} / 2 i=1, 2, 3, . . . , N

面積 (座 標 法) 計 算 書

地 番 : 29街区

測点名	[1] X(i)	[2] X(i+1)-X(i-1)	[3] Y(i)	[4] Y(i+1)-Y(i-1)	[2]*[3]	[1]*[4]	方向角	夾 角	距 離
K916	-200015.555	0.830	-46945.867	-10.155	-38965.069610	2031157.961025	267-52-00	167-07-23	4.835
K917	-200015.735	-14.787	-46950.699	-6.981	694259.986113	1396309.846035	188-22-10	100-30-10	14.764
K918	-200030.342	-20.684	-46952.848	-3.197	971172.708032	639497.003374	189-47-05	181-24-55	6.167
K919	-200036.419	-2.394	-46953.896	-7.568	112407.627024	1513875.618992	299-27-40	289-40-35	7.488
K920	-200032.736	-1.731	-46960.416	-11.042	81288.480096	2208761.470912	219-52-12	100-24-32	7.054
K921	-200038.150	-27.622	-46964.938	-25.669	1297265.517436	5134779.272350	223-35-53	183-43-41	30.666
K922	-200060.358	-23.157	-46986.085	-21.059	1088056.770345	4213071.079122	174-42-08	131-06-15	0.953
K923	-200061.307	-2.940	-46985.997	0.271	138138.831180	-54216.614197	174-44-55	180-02-47	1.999
K924	-200063.298	-30.751	-46985.814	2.837	1444860.766314	-567579.576426	174-43-39	179-58-44	28.882
K925	-200092.058	-78.108	-46983.160	-14.049	3669760.661280	2811093.322842	198-41-59	203-58-20	52.098
K926	-200141.406	-91.084	-46999.863	-60.719	4280935.521492	12152386.030914	226-31-23	207-49-24	60.657
K927	-200183.142	-48.903	-47043.879	-56.617	2300586.814737	11333768.950614	240-22-13	193-50-50	14.497
K928	-200190.309	-13.768	-47056.480	-15.709	647873.616640	3144789.564081	205-12-46	144-50-33	7.296
K929	-200196.910	-13.908	-47059.588	-8.807	654504.749904	1763134.186370	217-57-07	192-44-21	9.267
K930	-200204.217	-10.543	-47065.287	-5.941	496209.320841	1189413.253197	184-16-37	146-19-30	3.245
K931	-200207.453	-11.970	-47065.529	3.866	563374.382130	-774002.013298	154-48-37	150-32-00	9.652
K932	-200216.187	-13.576	-47061.421	-1.153	638905.851496	230849.263611	227-22-29	252-33-52	7.150
K933	-200221.029	-5.041	-47066.682	-7.151	237263.143962	1431780.578379	263-59-22	216-36-53	1.900
K934	-200221.228	-0.135	-47068.572	-4.050	6354.257220	810895.973400	271-41-50	187-42-28	2.161
K935	-200221.164	-3.535	-47070.732	-1.477	166395.037620	295726.659228	169-15-16	77-33-26	3.663
K936	-200224.763	-5.327	-47070.049	-11.367	250742.151023	2275954.881021	261-50-21	272-35-05	12.173
K937	-200226.491	-1.728	-47082.099	-12.050	81357.867072	2412729.216550	0-00-00	278-09-39	0.000
K937	-200226.491	-1.066	-47082.099	-6.067	50181.009469	1214870.876504	260-02-13	80-02-13	6.160
FU9-1A	-200227.557	-32.376	-47088.166	4.723	1524526.478061	-945674.750858	160-59-04	80-56-51	33.117
FU9-2	-200258.867	-38.692	-47077.376	13.103	1821526.339403	-2624088.705554	162-36-10	181-37-06	7.736
FU9-3	-200266.249	-8.181	-47075.063	2.563	385127.713864	-513361.401222	162-36-10	180-00-00	0.837
439	-200267.048	2.155	-47074.813	4.792	-101446.221165	-959679.694690	56-57-27	74-21-17	5.418
409	-200264.094	5.105	-47070.271	8.047	-240273.758385	-1611567.055161	58-28-26	181-30-59	4.113
440A	-200261.944	3.250	-47066.765	3.703	-152966.987538	-741569.977021	10-10-39	131-42-13	1.117
K863	-200260.844	3.253	-47066.568	-1.527	-153087.074900	305718.940910	321-18-51	131-08-12	2.758
K864	-200258.691	4.203	-47068.292	-3.080	-197828.031276	616796.768280	326-31-01	185-12-10	2.458

地 番： 29街区

測点名	[1] X(i)	[2] X(i+1)-X(i-1)	[3] Y(i)	[4] Y(i+1)-Y(i-1)	[2]*[3]	[1]*[4]	方向角	夾 角	距 離
K865	-200256.641	4.114	-47069.648	-4.395	-193644.531872	880127.937195	304-11-00	157-39-59	3.674
K866	-200254.577	2.222	-47072.687	6.921	-104595.510514	-1385961.927417	89-05-28	324-54-28	9.961
K867	-200254.419	3.508	-47062.727	23.650	-165105.459473	-4736022.206313	76-14-56	167-09-28	14.094
441A	-200251.069	11.184	-47049.037	26.460	-526196.429518	-5298643.280448	58-28-22	162-13-26	14.981
410	-200243.235	8.837	-47036.267	14.507	-415650.083614	-2904923.413473	59-59-47	181-31-25	2.006
411	-200242.232	1.994	-47034.530	3.484	-93786.852820	-697643.936288	60-26-08	180-26-21	2.009
412	-200241.241	1.955	-47032.783	3.502	-91949.090765	-701244.825982	61-13-14	180-47-06	2.002
413	-200240.277	1.909	-47031.028	3.516	-89782.232452	-704044.813932	61-46-51	180-33-37	1.999
414	-200239.332	1.884	-47029.267	3.531	-88603.139028	-707045.081292	62-03-13	180-16-22	2.004
415	-200238.393	1.874	-47027.497	3.536	-88129.529378	-708042.957648	62-06-04	180-02-51	1.998
416	-200237.458	1.842	-47025.731	3.554	-86621.396502	-711643.925732	63-06-10	181-00-06	2.005
417	-200236.551	1.780	-47023.943	3.595	-83702.618540	-719850.400845	64-12-50	181-06-40	2.007
418	-200235.678	1.721	-47022.136	3.616	-80925.096056	-724052.211648	64-53-04	180-40-14	1.998
419	-200234.830	1.672	-47020.327	3.636	-78617.986744	-728053.841880	65-43-26	180-50-22	2.004
420	-200234.006	1.635	-47018.500	3.656	-76875.247500	-732055.525936	66-05-13	180-21-47	2.001
421	-200233.195	1.611	-47016.671	3.665	-75743.856981	-733854.659675	66-27-21	180-22-08	2.003
422	-200232.395	1.944	-47014.835	4.546	-91396.839240	-910256.467670	67-06-48	180-39-27	2.942
423	-200231.251	1.895	-47012.125	4.565	-89087.976875	-914055.660815	67-57-34	180-50-46	2.001
424	-200230.500	1.485	-47010.270	3.743	-69810.250950	-749462.761500	68-45-19	180-47-45	2.026
425	-200229.766	1.373	-47008.382	3.790	-64542.508486	-758870.813140	71-25-47	182-40-28	2.006
426	-200229.127	1.529	-47006.480	4.362	-71872.907920	-873399.451974	70-06-38	178-40-51	2.616
442	-200228.237	1.392	-47004.020	3.868	-65429.595840	-774482.820716	70-22-38	180-16-00	1.495
443	-200227.735	0.691	-47002.612	1.343	-32478.804892	-268905.848105	341-01-16	90-38-38	0.200
1L23	-200227.546	0.497	-47002.677	0.900	-23352.938969	-180106.138407	72-17-54	271-16-38	1.012
X4A	-200227.238	23.724	-47001.712	0.412	-1115068.627177	-82493.622121	358-38-54	106-21-00	23.423
K875	-200203.822	32.234	-47002.265	10.727	-1515078.401445	-2147685.039898	51-59-02	233-20-08	14.318
K876	-200195.004	12.131	-46990.985	17.819	-570047.639035	-3567274.776276	63-07-51	191-08-49	7.330
K877	-200191.691	10.760	-46984.446	15.963	-505552.638960	-3195659.963433	51-41-01	168-33-10	12.011
K878	-200184.244	14.055	-46975.022	16.915	-660233.934210	-3386116.487260	48-35-01	176-54-00	9.989
K879	-200177.636	7.356	-46967.531	8.250	-345493.158036	-1651465.497000	45-25-06	176-50-05	1.066
K880	-200176.888	-1.627	-46966.772	2.804	76414.938044	-561295.993952	139-16-11	273-51-05	3.134
K881	-200179.263	-23.064	-46964.727	19.876	1083194.463528	-3978763.031388	139-14-36	179-58-25	27.313
K882	-200199.952	-20.117	-46946.896	18.269	944430.706832	-3657452.923088	37-26-33	78-11-57	0.720


地 番： 29街区

測点名	[1] X(i)	[2] X(i+1)-X(i-1)	[3] Y(i)	[4] Y(i+1)-Y(i-1)	[2]*[3]	[1]*[4]	方向角	夾 角	距 離
K883	-200199.380	3.097	-46946.458	2.715	-145393.180426	-543541.316700	42-02-37	184-36-04	3.400
K884	-200196.855	5.403	-46944.181	4.874	-253639.409943	-975759.471270	42-03-43	180-01-06	3.877
K885	-200193.977	15.096	-46941.584	15.289	-708630.152064	-3060765.714353	46-05-24	184-01-41	17.617
K886	-200181.759	14.684	-46928.892	15.751	-689103.850128	-3153062.886009	51-07-34	185-02-10	3.929
K887	-200179.293	6.151	-46925.833	6.728	-288640.798783	-1346806.283304	44-52-31	173-44-57	5.200
K888	-200175.608	7.418	-46922.164	7.386	-348068.612552	-1478497.040688	44-52-37	180-00-06	5.268
K889	-200171.875	14.746	-46918.447	20.570	-691859.419462	-4117535.468750	56-50-11	191-57-34	20.132
K890	-200160.862	12.787	-46901.594	16.651	-599730.682478	-3332878.513162	353-30-14	116-40-03	1.785
K891	-200159.088	1.871	-46901.796	-0.203	-87753.260316	40632.294864	359-24-34	185-54-20	0.097
K892	-200158.991	11.351	-46901.797	-0.096	-532382.297747	19215.263136	359-30-59	180-06-25	11.254
K893	-200147.737	11.787	-46901.892	-0.252	-552832.601004	50437.229724	343-35-14	164-04-15	0.556
K894	-200147.204	10.785	-46902.049	-3.175	-505838.598465	635467.372700	343-35-48	180-00-34	10.687
K895	-200136.952	18.600	-46905.067	-5.477	-872434.246200	1096150.086104	343-35-13	179-59-25	8.703
K896	-200128.604	25.472	-46907.526	-7.188	-1194828.502272	1438524.405552	344-33-43	180-58-30	17.765
K897	-200111.480	19.577	-46912.255	-5.407	-918401.216135	1082002.772360	344-32-58	179-59-15	2.545
K898	-200109.027	6.600	-46912.933	-2.723	-309625.357800	544896.880521	333-45-03	169-12-05	4.624
K899	-200104.880	6.896	-46914.978	-3.399	-323525.688288	680156.487120	333-46-40	180-01-37	3.064
K900	-200102.131	4.857	-46916.332	-2.394	-227872.624524	479044.501614	333-44-25	179-57-45	2.351
K901	-200100.023	12.631	-46917.372	-3.103	-592613.325732	620910.371369	348-54-29	195-10-04	10.723
K902	-200089.500	10.681	-46919.435	-2.195	-501146.485235	439196.452500	320-07-23	151-12-54	0.206
K903	-200089.342	1.515	-46919.567	-1.267	-71083.144005	253513.196314	320-05-27	179-58-04	1.769
K904	-200087.985	9.496	-46920.702	-7.943	-445558.986192	1589298.864855	320-05-19	179-59-52	10.611
K905	-200079.846	9.690	-46927.510	-8.105	-454727.571900	1621647.151830	320-05-47	180-00-28	2.022
K906	-200078.295	2.870	-46928.807	-2.400	-134685.676090	480187.908000	320-05-47	180-00-00	1.719
K907	-200076.976	7.842	-46929.910	-1.347	-368024.354220	269503.686672	357-51-28	217-45-41	6.528
K908	-200070.453	16.869	-46930.154	-2.095	-791664.767826	419147.599035	349-51-24	171-59-56	10.510
K909	-200060.107	19.883	-46932.005	-2.185	-933149.055415	437131.333795	357-59-39	188-08-15	9.543
K910	-200050.570	21.153	-46932.339	-1.669	-992759.766867	333884.401330	353-26-38	175-26-59	11.692
K911	-200038.954	14.630	-46933.674	-1.682	-686639.650620	336465.520628	353-25-57	179-59-19	3.034
K912	-200035.940	8.255	-46934.021	-0.949	-387440.343355	189834.107060	353-26-51	180-00-54	5.275
K913	-200030.699	18.523	-46934.623	-2.399	-869370.021829	479873.646901	352-17-42	178-50-51	13.403
K914	-200017.417	14.134	-46936.420	-5.921	-663399.360280	1184303.126057	281-40-22	109-22-40	4.211

地 番 : 29街区

測点名	[1] X(i)	[2] X(i+1)-X(i-1)	[3] Y(i)	[4] Y(i+1)-Y(i-1)	[2]*[3]	[1]*[4]	方向角	夾 角	距 離
K915	-200016.565	1.862	-46940.544	-9.447	-87403.292928	1889556.489555	280-44-37	179-04-15	5.418
合計				倍面積	32946.983411	-32946.983411			750.147
				面 積	16473.4917055	16473.4917055			
				坪 数	4983.23	4983.23			


縮尺 S=1:250

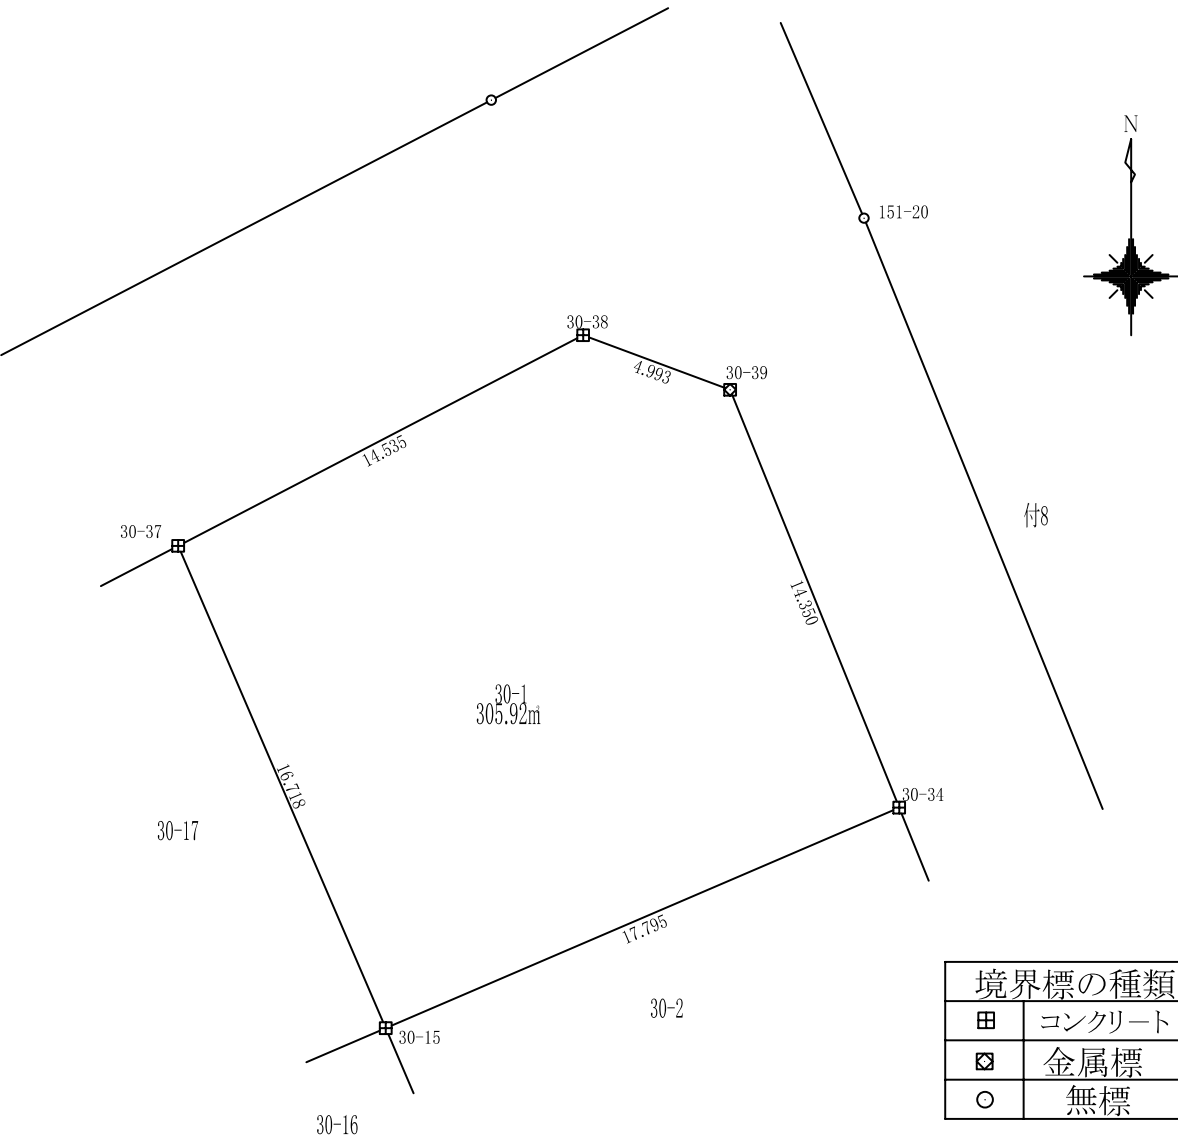

地番	30-1				
測点	X	Y	X-X	Y(X-X)	辺長
30-39	-200314.060	-47129.042	15.040	-708813.822928	4.993
30-38	-200312.322	-47133.723	-4.970	234257.996411	14.535
30-37	-200319.030	-47146.618	-22.063	1040212.051646	16.718
30-15	-200334.385	-47140.008	-8.332	392772.101700	17.795
30-34	-200327.362	-47123.658	20.326	-957816.485180	14.350
			倍面積	611.841649	
			面積	305.9208245	
			地積	305.92m²	

使用機種;UD Mercury-Win 測量計算システム
計算式 ;面積=Σ {Yi(Xi+1-Xi-1)} / 2 i=1, 2, 3, . . . , N


縮尺 S=1:250

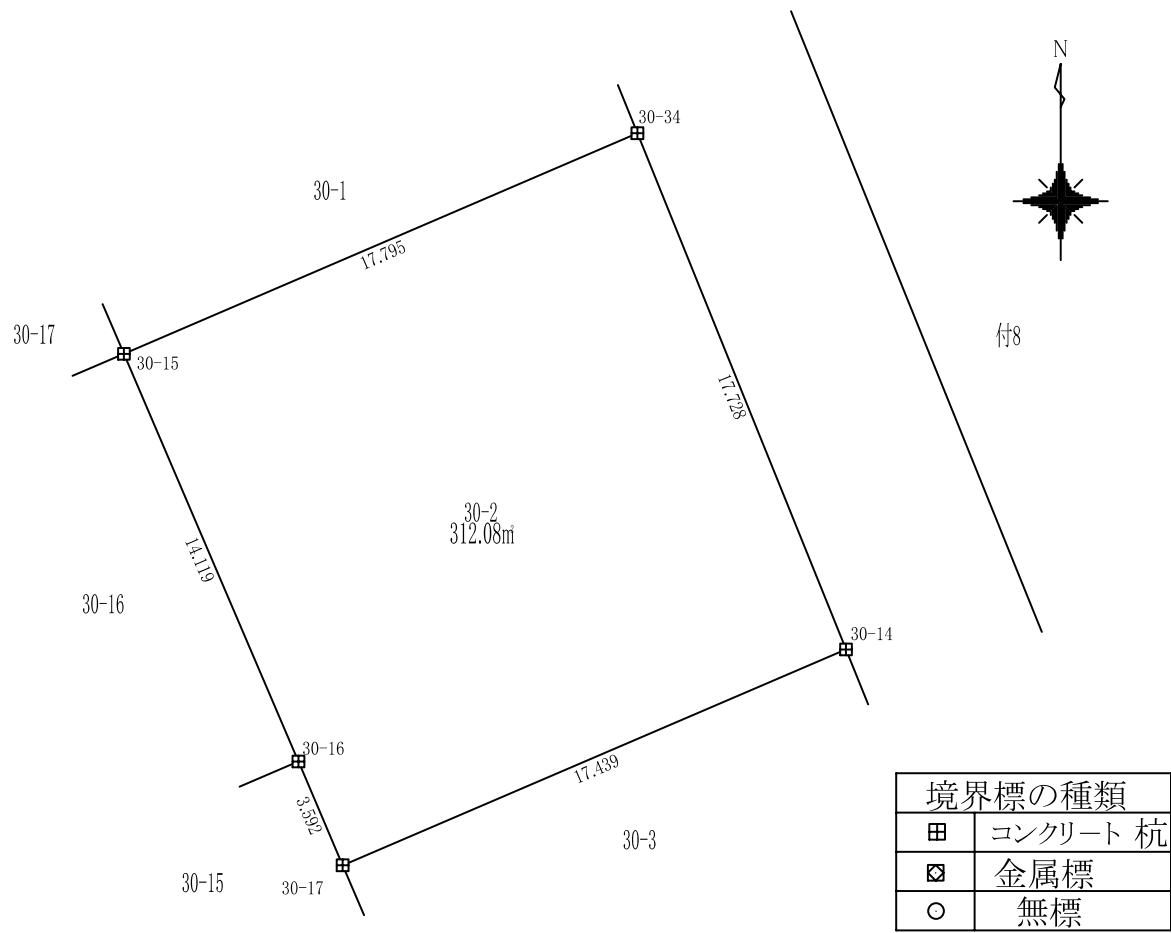

地番	30-2				
測点	X	Y	X-X	Y(X-X)	辺長
30-34	-200327.362	-47123.658	9.412	-443549.829585	17.795
30-15	-200334.385	-47140.008	-20.003	942957.464304	14.119
30-16	-200347.365	-47134.451	-16.285	767582.725354	3.592
30-17	-200350.670	-47133.043	3.567	-168141.427758	17.439
30-14	-200343.798	-47117.015	23.308	-1098224.770820	17.728
			倍面積	624.161494	
			面積	312.080747	
			地積	312.08㎡	

使用機種;UD Mercury-Win 測量計算システム
計算式 ;面積= Σ {Yi (Xi+1 -Xi-1)} /2 i=1, 2, 3, . . . , N


縮尺 S=1:250

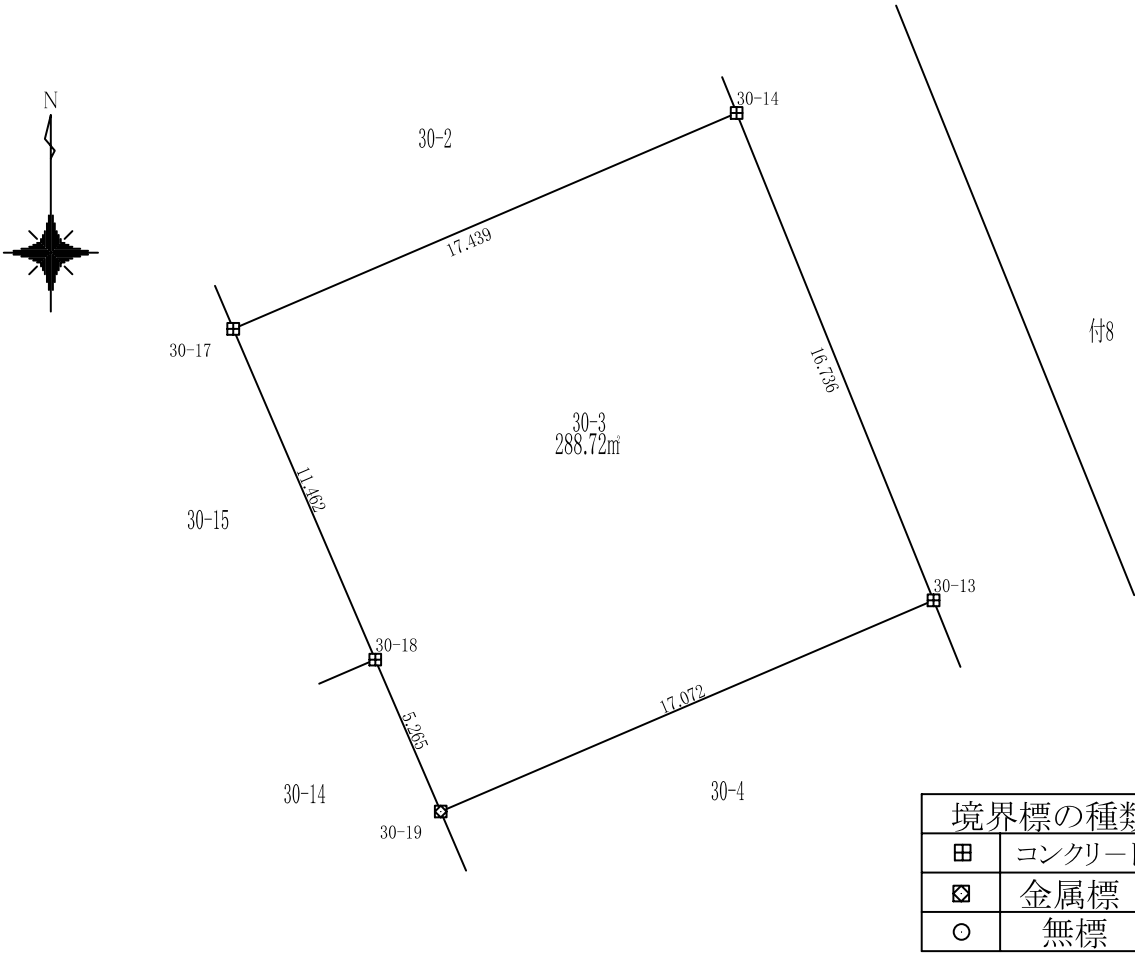

地番	30-3				
測点	X	Y	X-X	Y(X-X)	辺長
30-14	-200343.798	-47117.015	8.644	-407291.273318	17.439
30-17	-200350.670	-47133.043	-17.405	820354.152867	11.462
30-18	-200361.203	-47128.521	-15.368	724271.519981	5.265
30-19	-200366.038	-47126.437	1.888	-88990.220301	17.072
30-13	-200359.314	-47110.745	22.241	-1047766.731595	16.736
			倍面積	577.447634	
			面積	288.723817	
			地積	288.72m ²	


使用機種;UD Mercury-Win 測量計算システム
計算式 ;面積 = Σ {Yi(Xi+1 - Xi-1)} / 2 i=1, 2, 3, . . . , N

縮尺 S=1:250

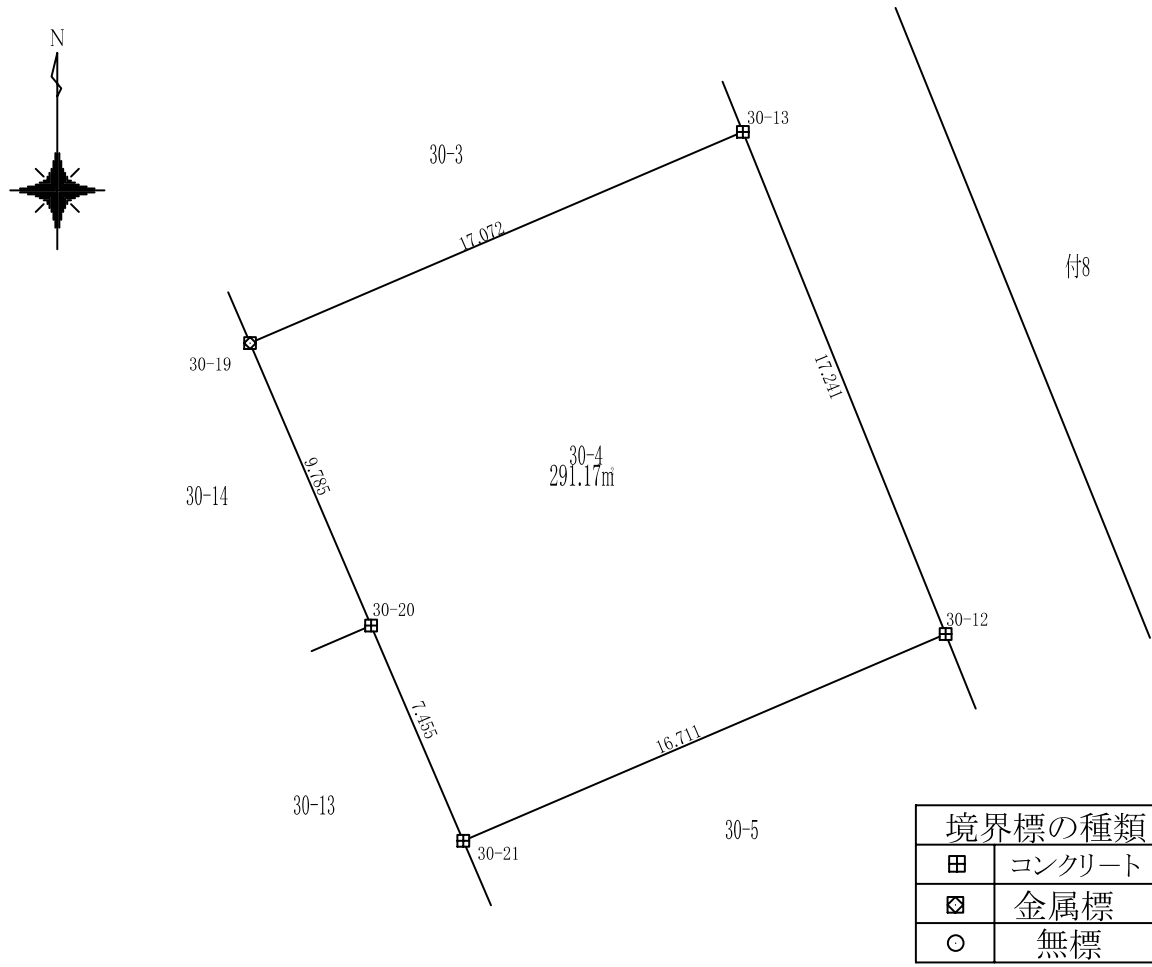


地番	30-4				
測点	X	Y	X-X	Y(X-X)	辺長
30-13	-200359.314	-47110.745	9.263	-436396.904523	17.072
30-19	-200366.038	-47126.437	-15.718	740719.813537	9.785
30-20	-200375.032	-47122.584	-15.846	746722.686911	7.455
30-21	-200381.885	-47119.649	-0.269	12687.391488	16.711
30-12	-200375.301	-47104.289	22.570	-1063150.630080	17.241
			倍面積	582.357333	
			面積	291.1786665	
			地積	291.17m ²	

使用機種;UD Mercury-Win 測量計算システム
計算式 ;面積= Σ {Yi(Xi+1-Xi-1)} / 2 i=1, 2, 3, . . . , N

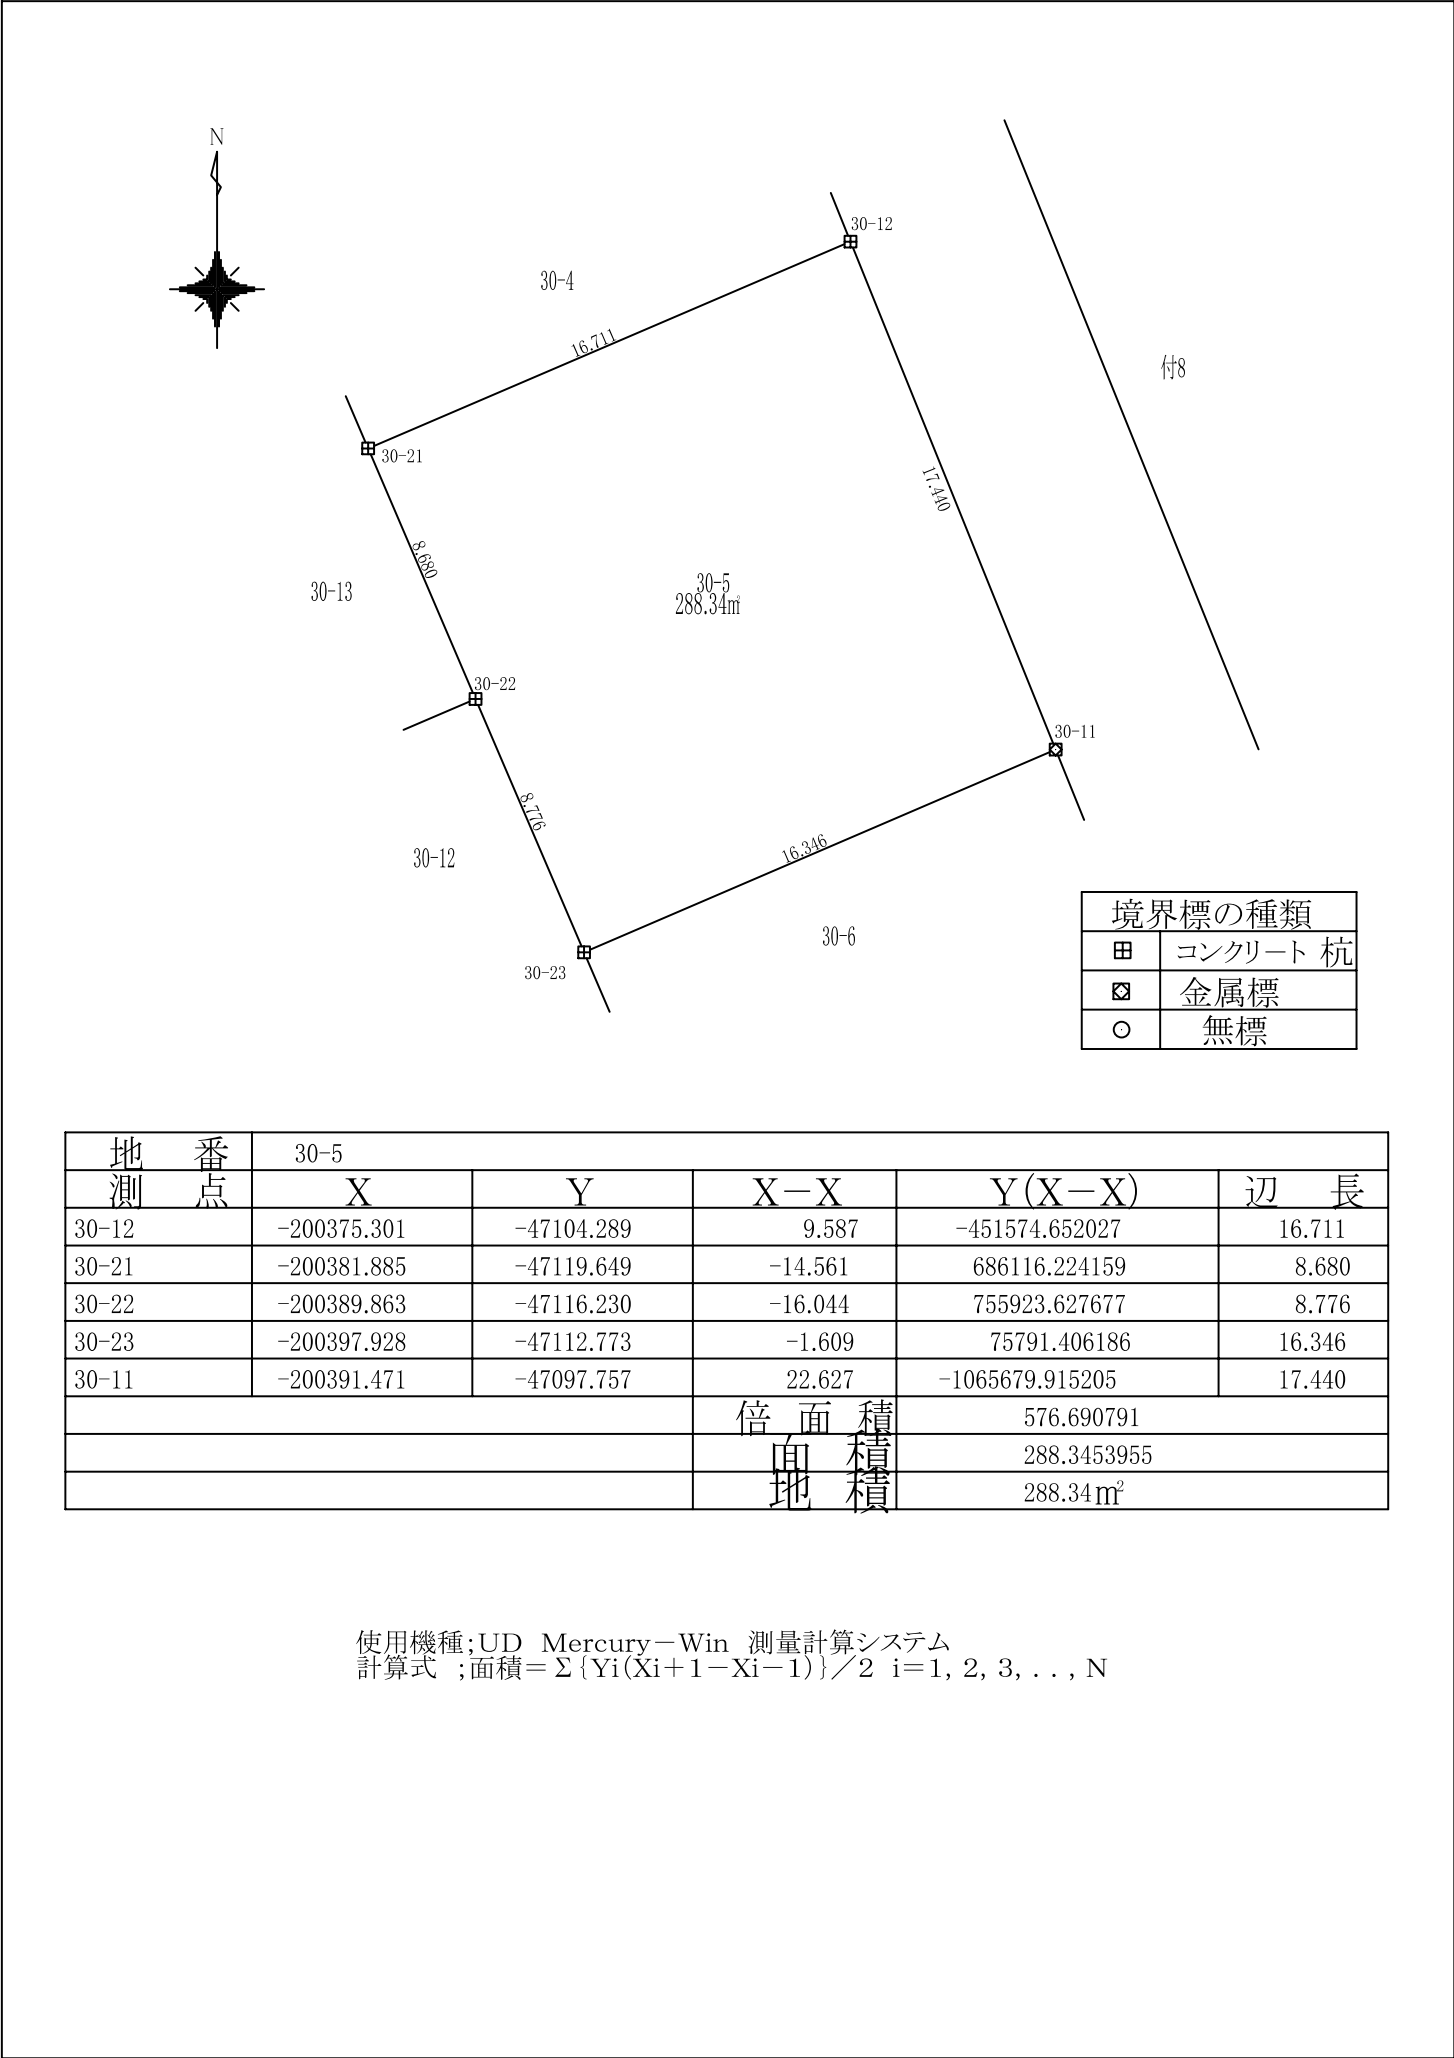

縮尺 S=1:250

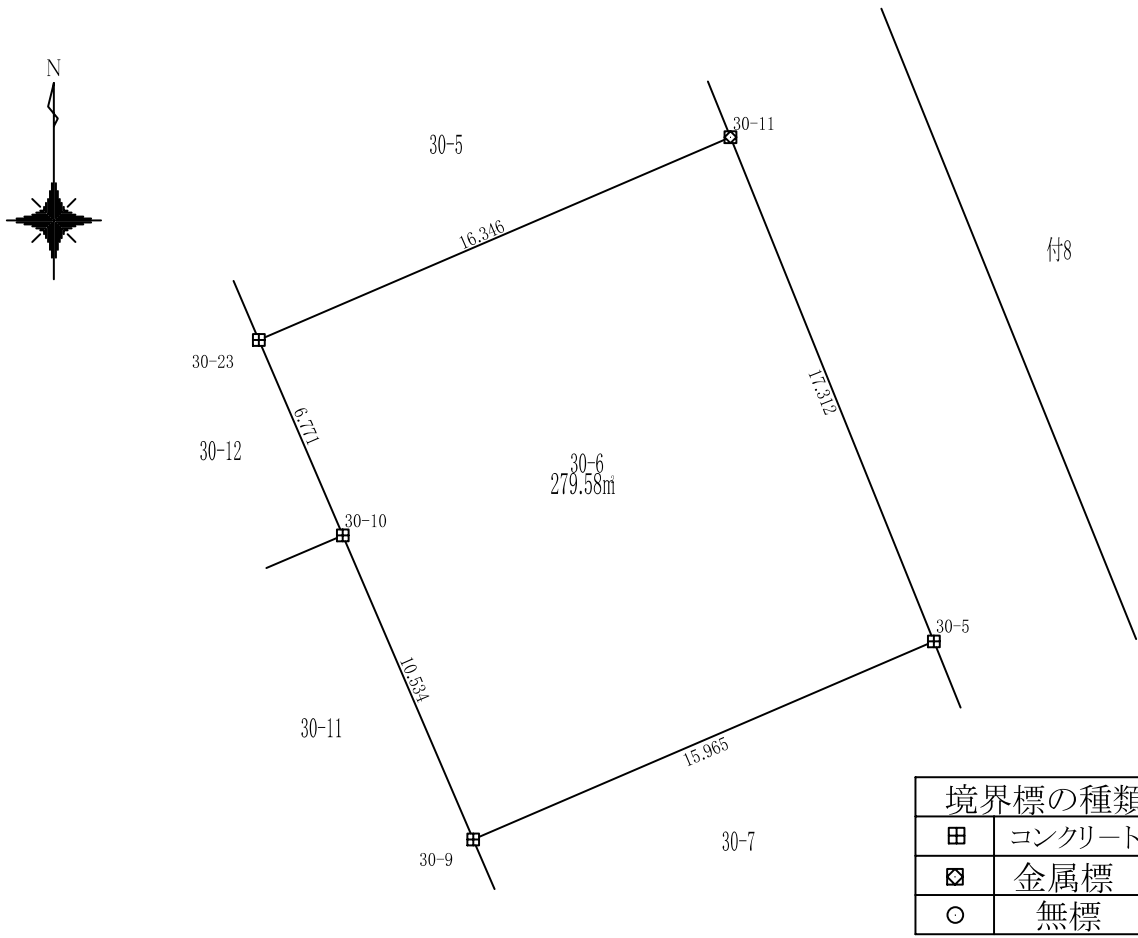


境界標の種類	
田	コンクリート 杭
田	金属標
○	無標

地番点	30-6				
	X	Y	X-X	Y(X-X)	辺長
30-11	-200391.471	-47097.757	9.597	-452004.646542	16.346
30-23	-200397.928	-47112.773	-12.679	597351.628312	6.771
30-10	-200404.150	-47110.102	-15.902	749165.519072	10.534
30-9	-200413.831	-47105.947	-3.375	158986.274339	15.965
30-5	-200407.526	-47091.280	22.360	-1052939.602113	17.312
			倍面積	559.173069	
			面積	279.5865345	
			地積	279.58m²	

使用機種;UD Mercury-Win 測量計算システム
計算式 ;面積= Σ {Yi(Xi+1-Xi-1)} / 2 i=1, 2, 3, . . . , N


縮尺 S=1:250

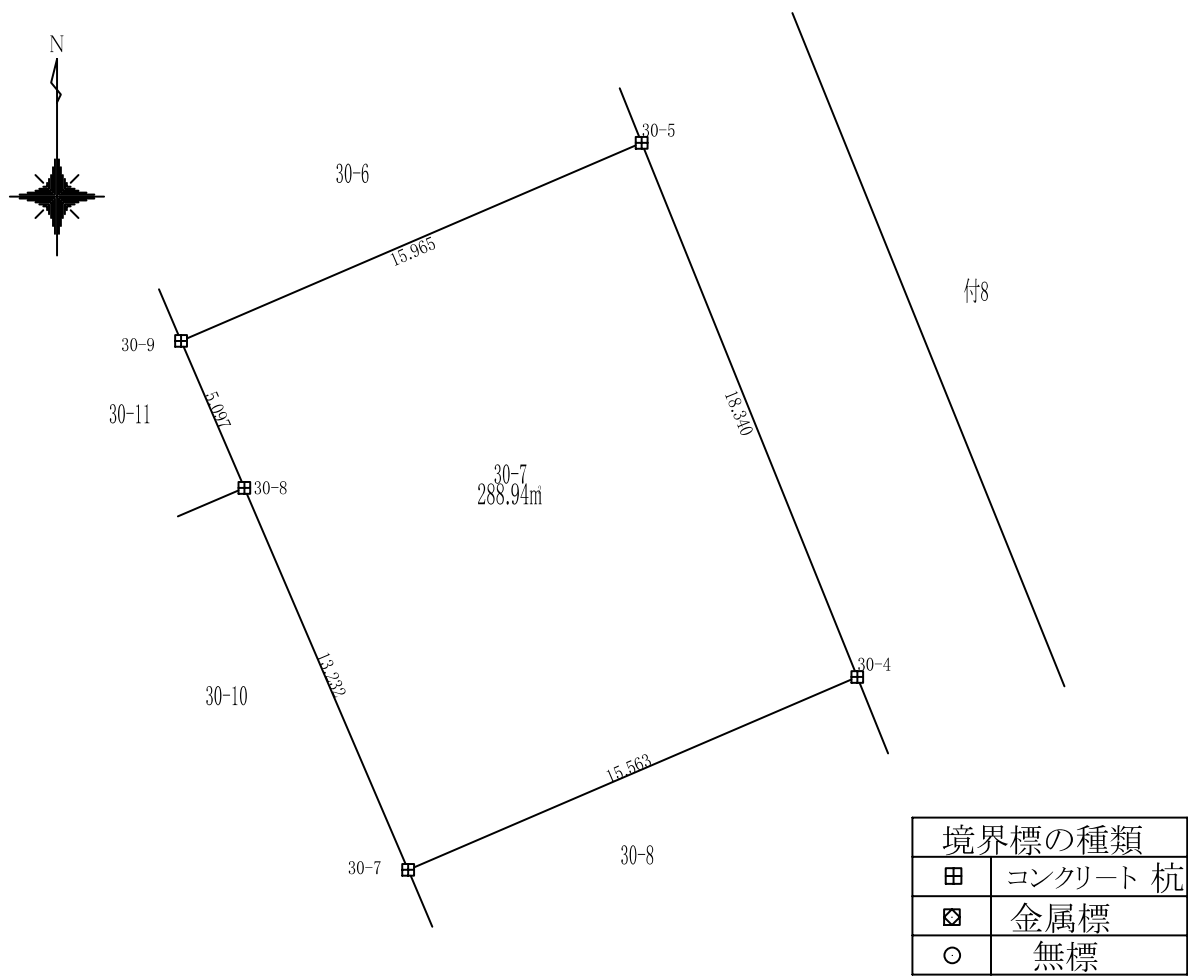

地番	30-7				
測点	X	Y	X-X	Y(X-X)	辺長
30-5	-200407.526	-47091.280	10.701	-503921.278207	15.965
30-9	-200413.831	-47105.947	-10.987	517546.126823	5.097
30-8	-200418.512	-47103.931	-16.842	793308.891543	13.232
30-7	-200430.672	-47098.714	-6.019	283504.768412	15.563
30-4	-200424.532	-47084.414	23.147	-1089860.614827	18.340
			倍面積	577.893743	
			面積	288.9468715	
			地積	288.94 m ²	

使用機種;UD Mercury-Win 測量計算システム
計算式 ;面積 = Σ {Yi(Xi+1-Xi-1)} / 2 i=1, 2, 3, . . . , N

縮尺 S=1:250

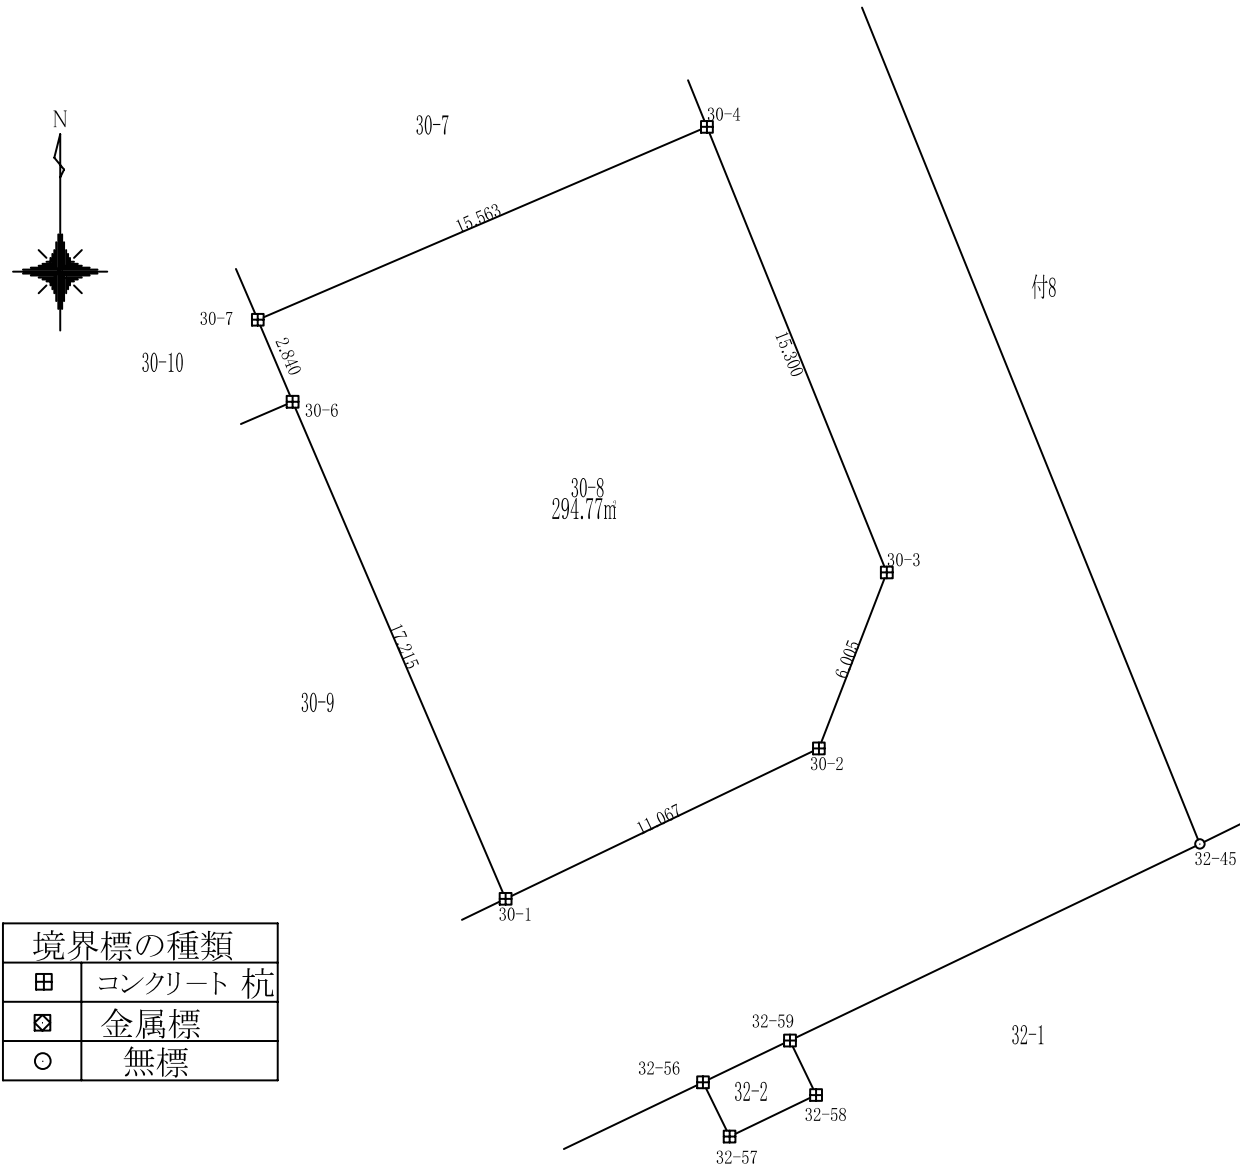

境界標の種類	
田	コンクリート 杭
田	金属標
○	無標

地番	30-8				
測点	X	Y	X-X	Y(X-X)	辺長
30-4	-200424.532	-47084.414	8.046	-378863.188241	15.563
30-7	-200430.672	-47098.714	-8.754	412320.069638	2.840
30-6	-200433.286	-47097.604	-18.438	868363.453644	17.215
30-1	-200449.110	-47090.824	-11.035	519635.634041	11.067
30-2	-200444.321	-47080.848	10.391	-489220.006787	6.005
30-3	-200438.719	-47078.686	19.789	-931646.420237	15.300
			倍面積	589.542057	
			面積	294.7710285	
			地積	294.77㎡	


使用機種;UD Mercury-Win 測量計算システム
計算式 ;面積=Σ {Yi(Xi+1-Xi-1)} / 2 i=1, 2, 3, . . . , N

地番

30-9

土地の所在 山形市大字松原


縮尺 S=1:250

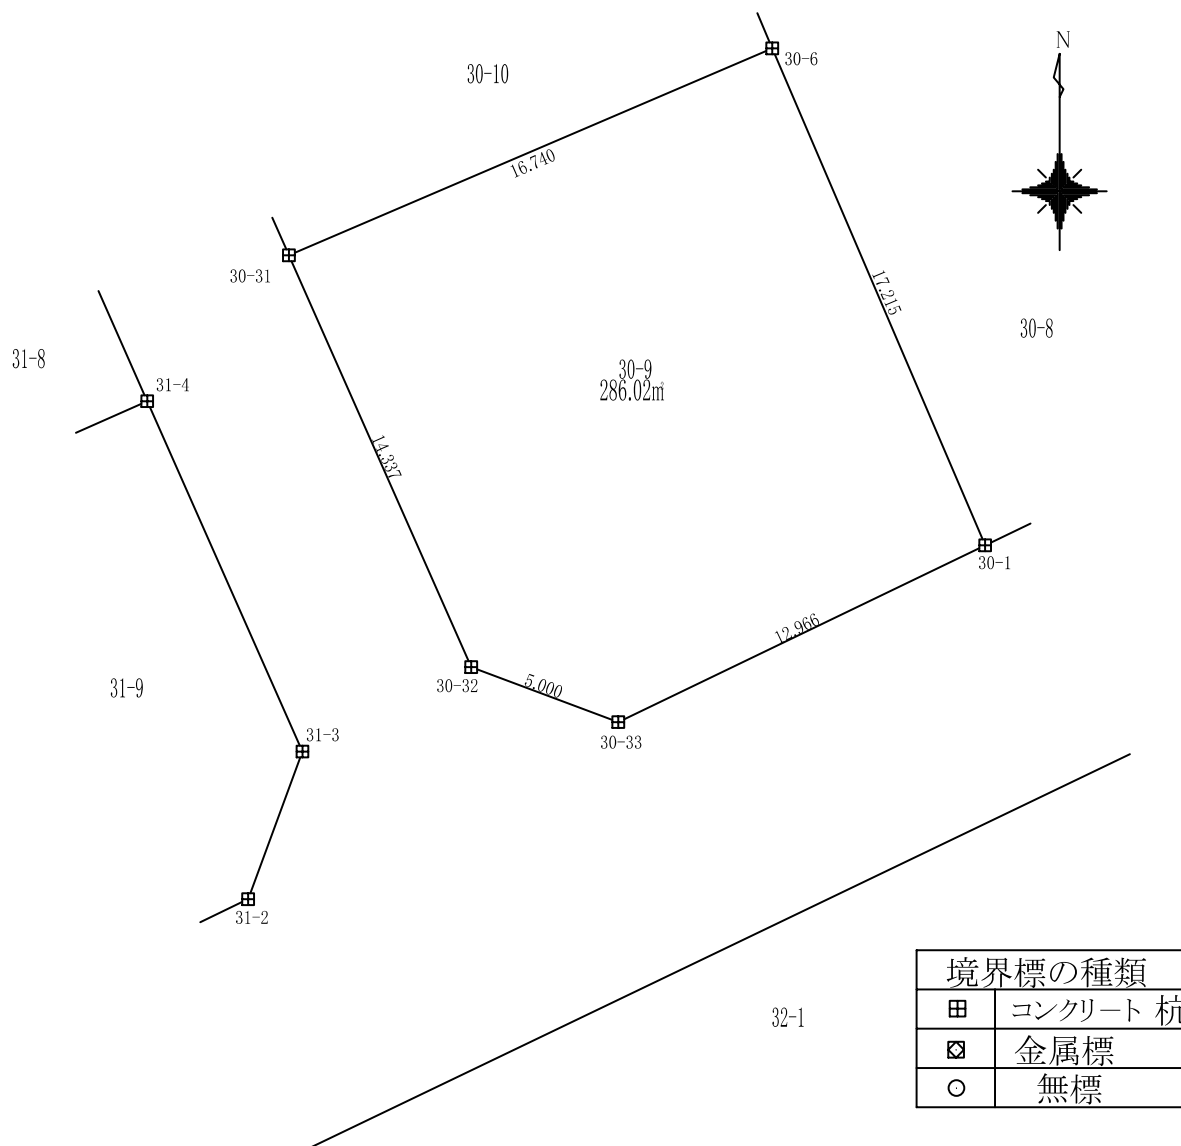

地 番	30-9				
測 点	X	Y	X-X	Y(X-X)	辺 長
30-31	-200439.876	-47112.993	-19.700	928119.439454	14.337
30-32	-200452.986	-47107.189	-14.861	700066.346274	5.000
30-33	-200454.737	-47102.506	3.876	-182568.795609	12.966
30-1	-200449.110	-47090.824	21.451	-1010138.604237	17.215
30-6	-200433.286	-47097.604	9.234	-434906.344095	16.740
			倍 面 積	572.041787	
			面 積	286.0208935	
			地 積	286.02m²	

使用機種;UD Mercury-Win 測量計算システム
計算式 ;面積=Σ{Yi(Xi+1-Xi-1)}/2 i=1, 2, 3, . . . , N


縮尺 S=1:250

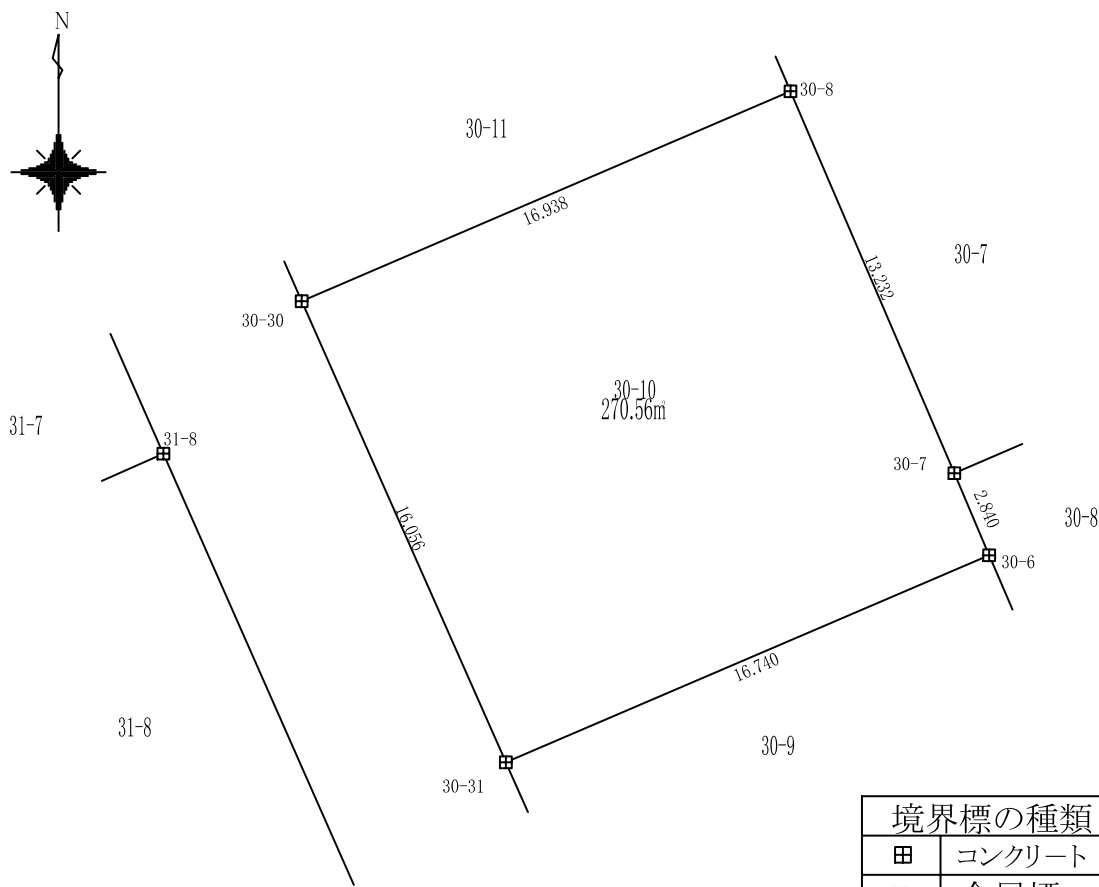


境界標の種類	
田	コンクリート 杭
田	金属標
○	無標

地番	30-10				
測点	X	Y	X-X	Y(X-X)	辺長
30-30	-200425.195	-47119.495	-21.363	1006636.244237	16.056
30-31	-200439.876	-47112.993	-8.091	381211.468004	16.740
30-6	-200433.286	-47097.604	9.203	-433457.109549	2.840
30-7	-200430.672	-47098.714	14.774	-695824.838050	13.232
30-8	-200418.512	-47103.931	5.478	-258024.635639	16.938
			倍面積	541.129003	
			面積	270.5645015	
			地積	270.56㎡	

使用機種;UD Mercury-Win 測量計算システム
計算式 ;面積=Σ {Yi(Xi+1-Xi-1)} / 2 i=1, 2, 3, . . . , N

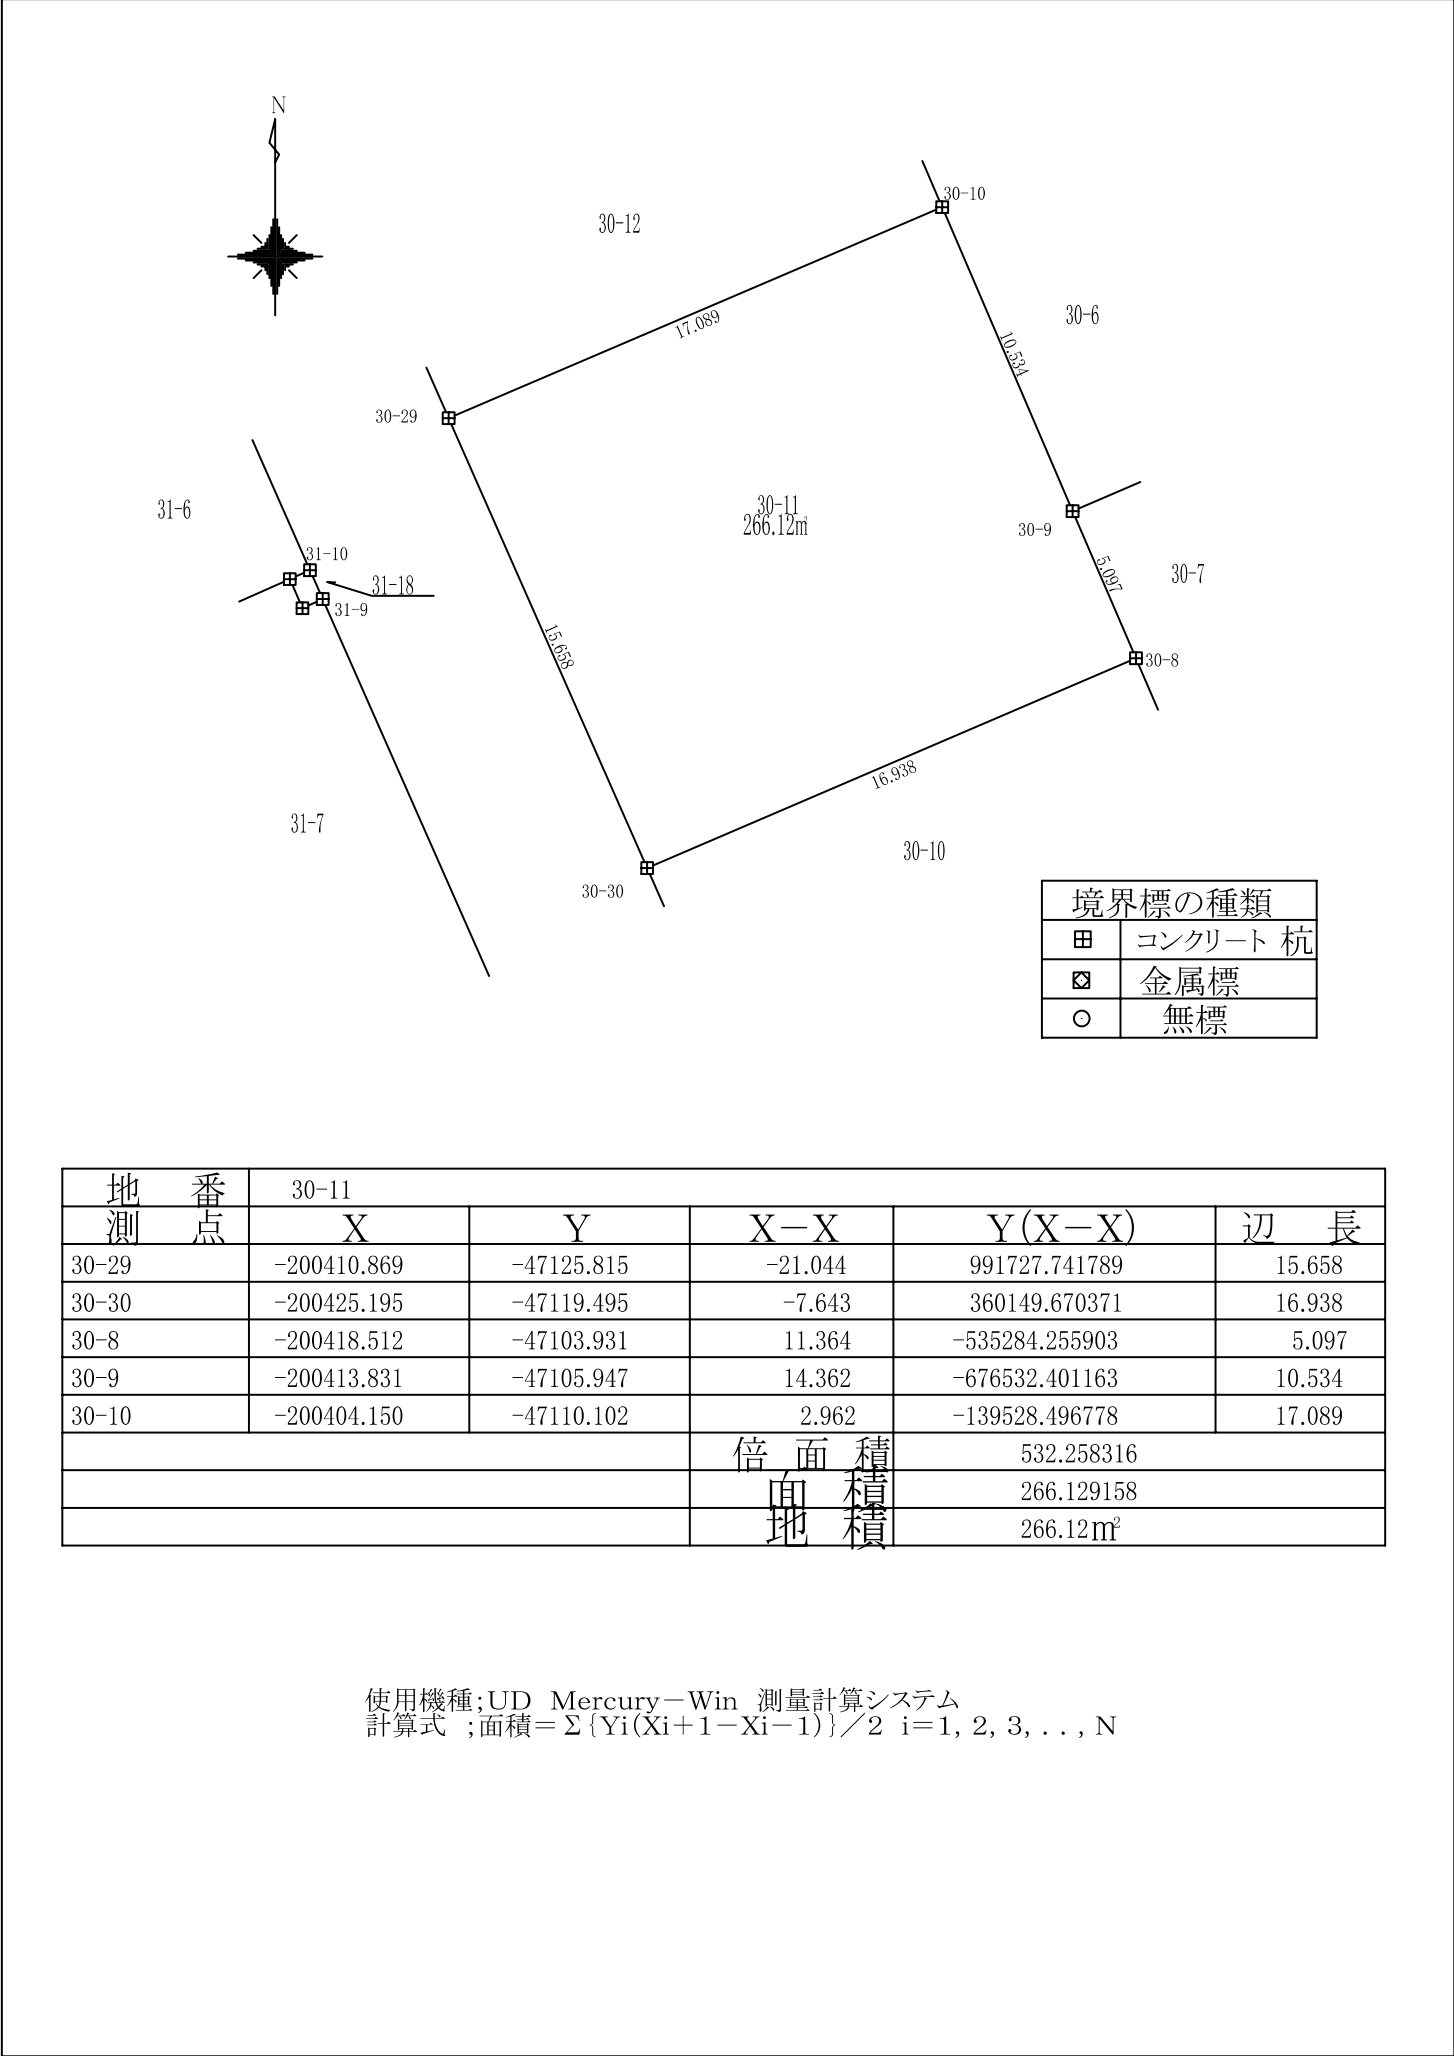

縮尺 S = 1 : 250

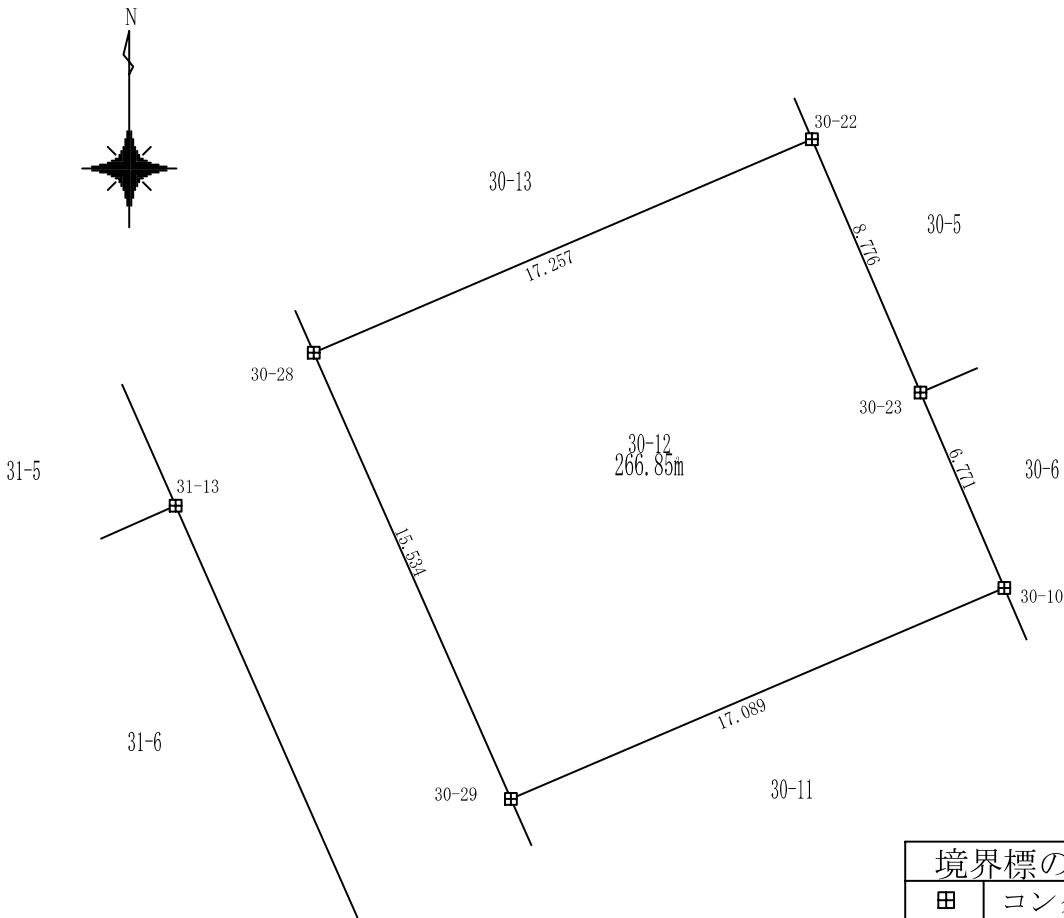


境界標の種類	
田	コンクリー杭
⊠	金属標
○	無標

地番	30-12					
測点	X	Y	X - X	Y (X - X)	辺長	
30-28	-200396.660	-47132.092	-21.007	990081.000206	15.534	
30-29	-200410.869	-47125.815	-7.491	353005.974119	17.089	
30-10	-200404.150	-47110.102	12.941	-609637.022294	6.771	
30-23	-200397.928	-47112.773	14.288	-673143.034499	8.776	
30-22	-200389.863	-47116.230	1.269	-59773.216497	17.257	
			倍面積	533.701034		
			面積	266.850517		
			地積	266.85㎡		

使用機種 ; U D M e r c u r y - W i n 測量計算システム
計算式 ; 面積 = Σ { Y i (X i + 1 - X i - 1) } / 2 i = 1 , 2 , 3 , . . . , N


縮尺 S=1:250

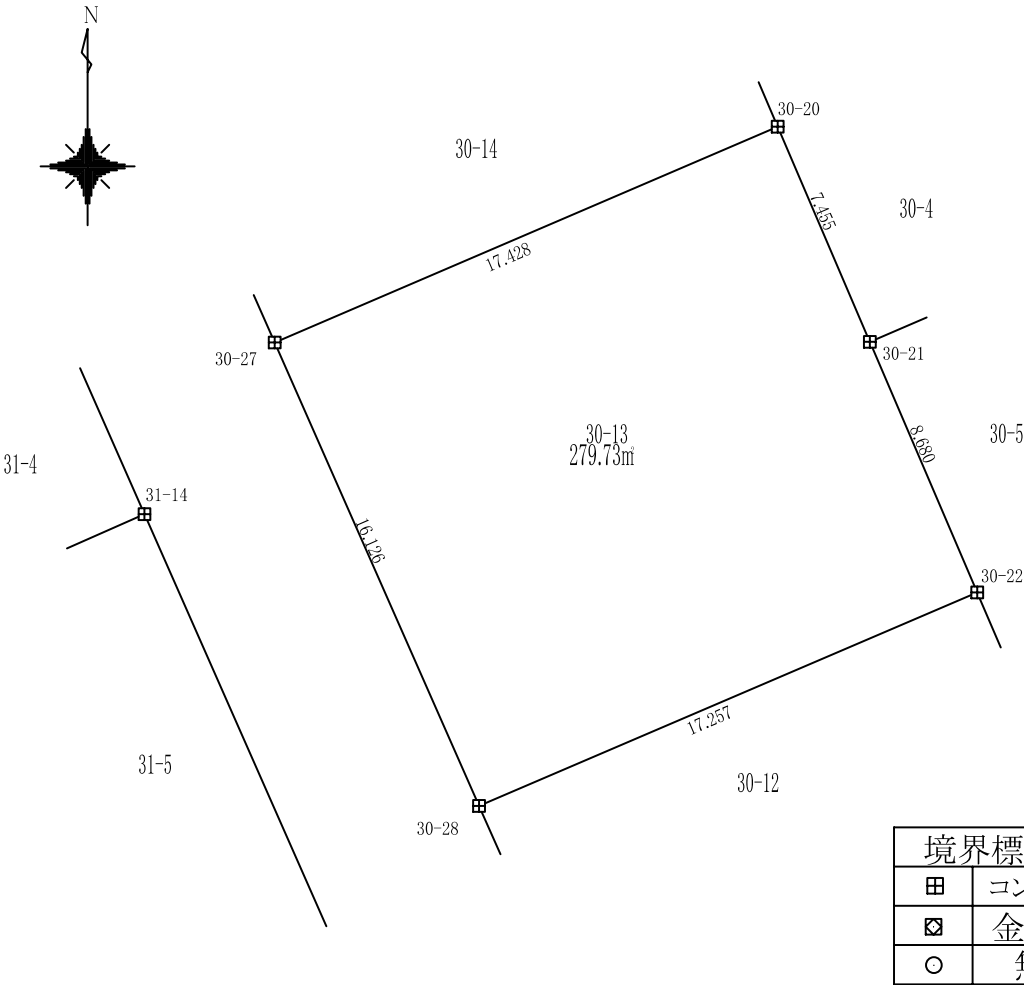

地番	30-13				
測点	X	Y	X-X	Y(X-X)	辺長
30-27	-200381.905	-47138.600	-21.628	1019494.983438	16.126
30-28	-200396.660	-47132.092	-7.958	375056.067000	17.257
30-22	-200389.863	-47116.230	14.775	-696150.411180	8.680
30-21	-200381.885	-47119.649	14.830	-698803.615648	7.455
30-20	-200375.032	-47122.584	-0.020	962.440756	17.428
			倍面積	559.464366	
			面積	279.732183	
			地積	279.73m ²	

使用機種;UD Mercury-Win 測量計算システム
計算式 ;面積=Σ {Yi(Xi+1-Xi-1)} / 2 i=1, 2, 3, . . . , N

縮尺 S=1:250

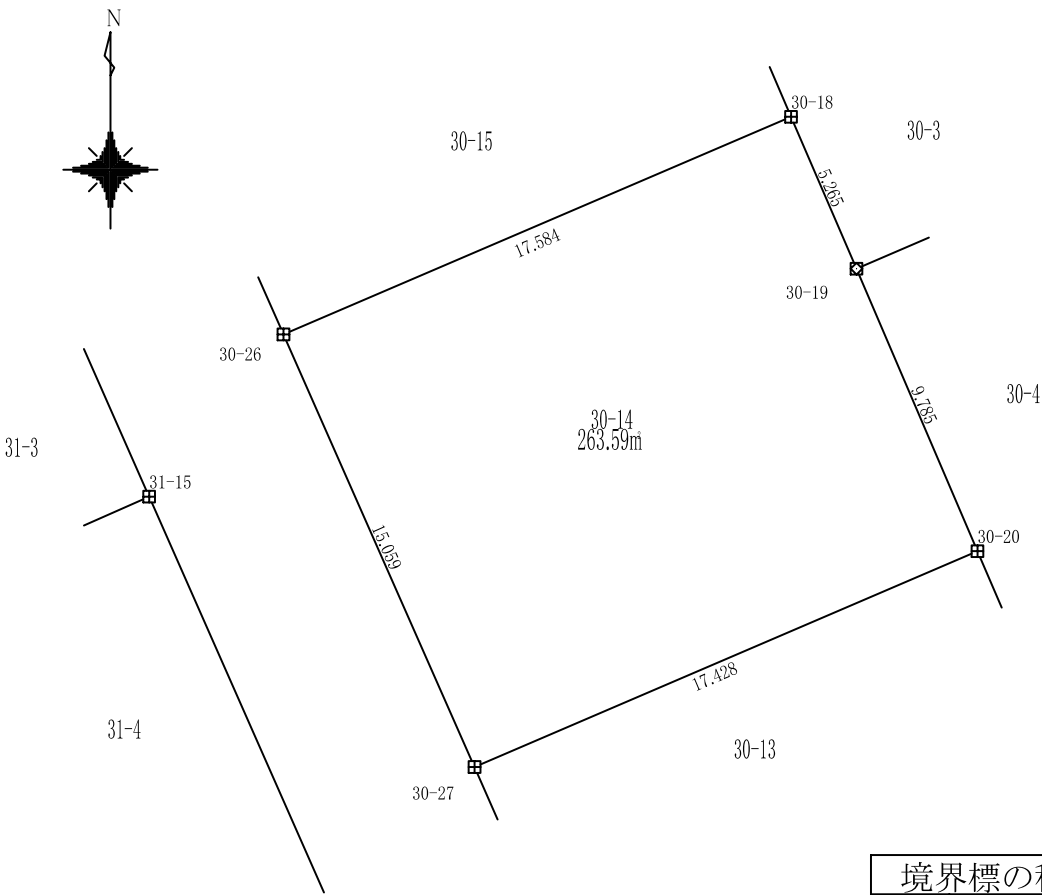


境界標の種類	
田	コンクリート 杭
☒	金属標
○	無標

地番	30-14				
測点	X	Y	X-X	Y(X-X)	辺長
30-26	-200368.129	-47144.684	-20.702	976000.552297	15.059
30-27	-200381.905	-47138.600	-6.903	325387.715768	17.428
30-20	-200375.032	-47122.584	15.867	-747685.127667	9.785
30-19	-200366.038	-47126.437	13.829	-651729.593236	5.265
30-18	-200361.203	-47128.521	-2.091	98553.644690	17.584
			倍面積	527.191852	
			面積	263.595926	
			地積	263.59㎡	

使用機種;UD Mercury-Win 測量計算システム
計算式 ;面積= Σ {Yi(Xi+1-Xi-1)} / 2 i=1, 2, 3, . . . , N


縮尺 S=1:250

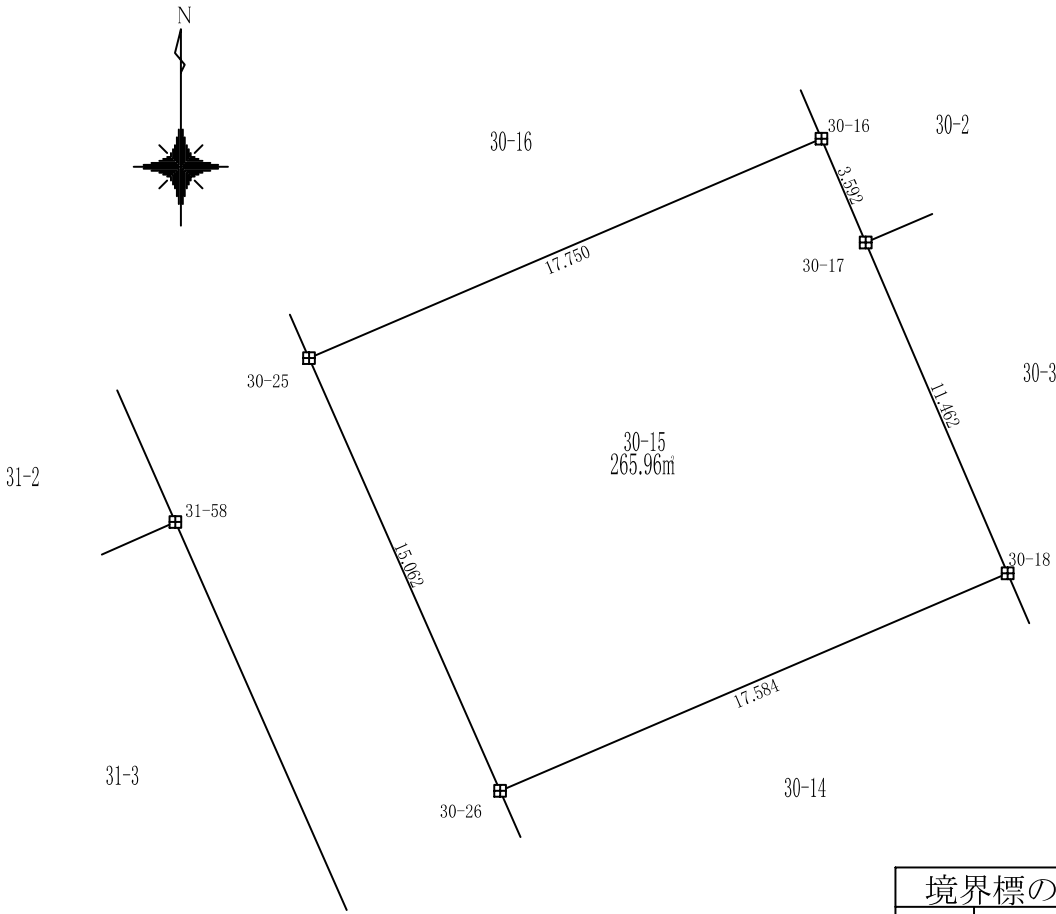

境界標の種類	
田	コンクリート 杭
田	金属標
○	無標

地番	30-15				
測点	X	Y	X-X	Y(X-X)	辺長
30-25	-200354.351	-47150.768	-20.764	979052.365747	15.062
30-26	-200368.129	-47144.684	-6.852	323031.461139	17.584
30-18	-200361.203	-47128.521	17.459	-822825.164672	11.462
30-17	-200350.670	-47133.043	13.838	-652212.725108	3.592
30-16	-200347.365	-47134.451	-3.681	173485.995362	17.750
			倍面積	531.932466	
			面積	265.9662335	
			地積	265.96㎡	

使用機種;UD Mercury-Win 測量計算システム
計算式 ;面積= Σ {Yi(Xi+1-Xi-1)} / 2 i=1, 2, 3, . . . , N

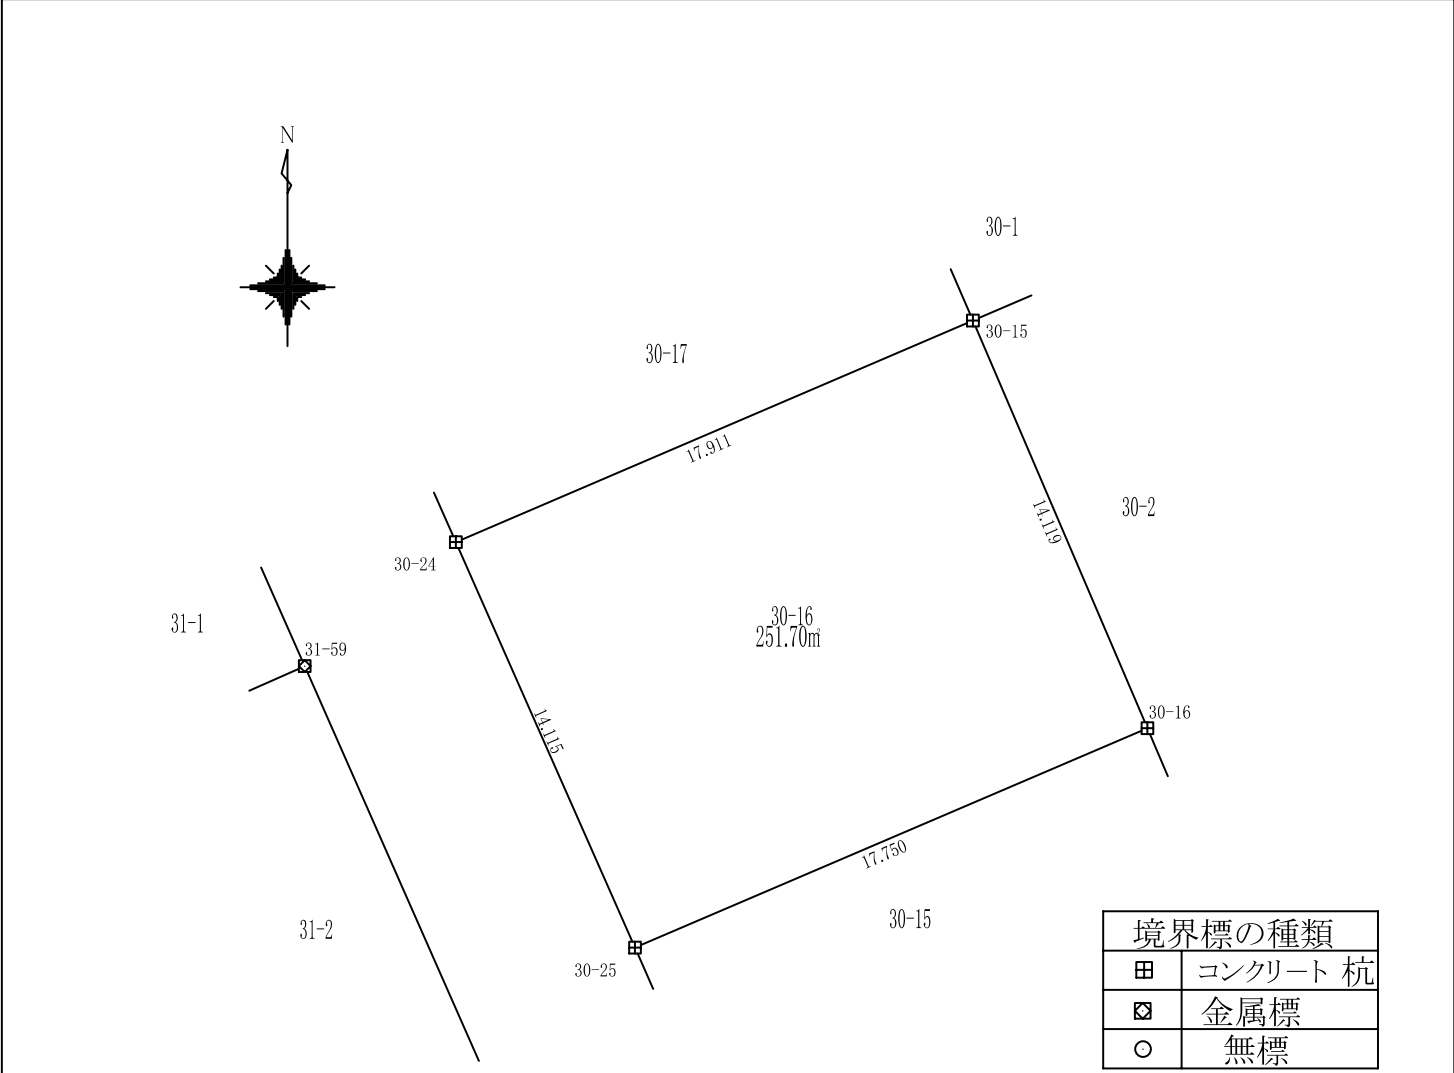


境界標の種類	
田	コンクリート 杭
⊠	金属標
○	無標

地番	30-16				
測点	X	Y	X-X	Y(X-X)	辺長
30-24	-200341.439	-47156.471	-19.966	941508.371728	14.115
30-25	-200354.351	-47150.768	-5.926	279411.349474	17.750
30-16	-200347.365	-47134.451	19.966	-941068.720717	14.119
30-15	-200334.385	-47140.008	5.926	-279347.585298	17.911
			倍面積	503.415187	
			面積	251.7075935	
			地積	251.70m²	

使用機種;UD Mercury-Win 測量計算システム
計算式 ;面積 = Σ {Yi(Xi+1-Xi-1)} / 2 i=1, 2, 3, . . . , N

縮尺 S=1:250

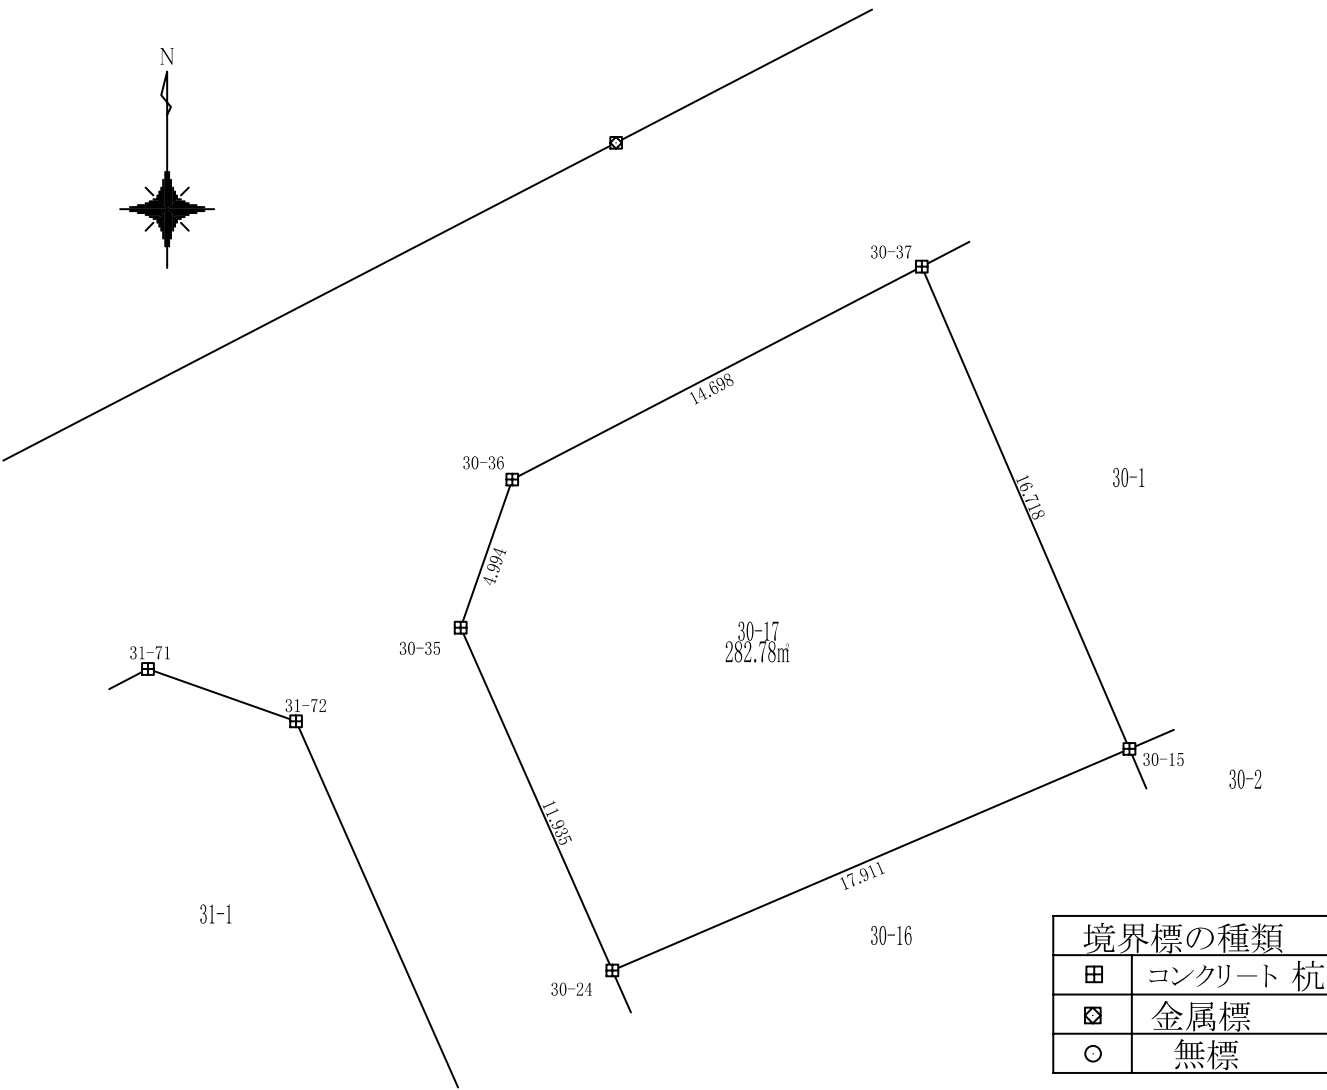

地番	30-17				
測点	X	Y	X-X	Y(X-X)	辺長
30-36	-200325.809	-47159.659	-11.496	542132.490217	4.994
30-35	-200330.525	-47161.301	-15.630	737137.411209	11.935
30-24	-200341.439	-47156.471	-3.860	182016.528454	17.911
30-15	-200334.385	-47140.008	22.409	-1056381.980705	16.718
30-37	-200319.030	-47146.618	8.576	-404338.872862	14.698
			倍面積	565.576313	
			面積	282.7881565	
			地積	282.78m ²	

使用機種;UD Mercury-Win 測量計算システム
計算式 ;面積= Σ {Yi (Xi+1 -Xi-1)} /2 i=1, 2, 3, . . . , N