


地番

31-1

土地の所在 山形市大字松原

縮尺 S=1:250

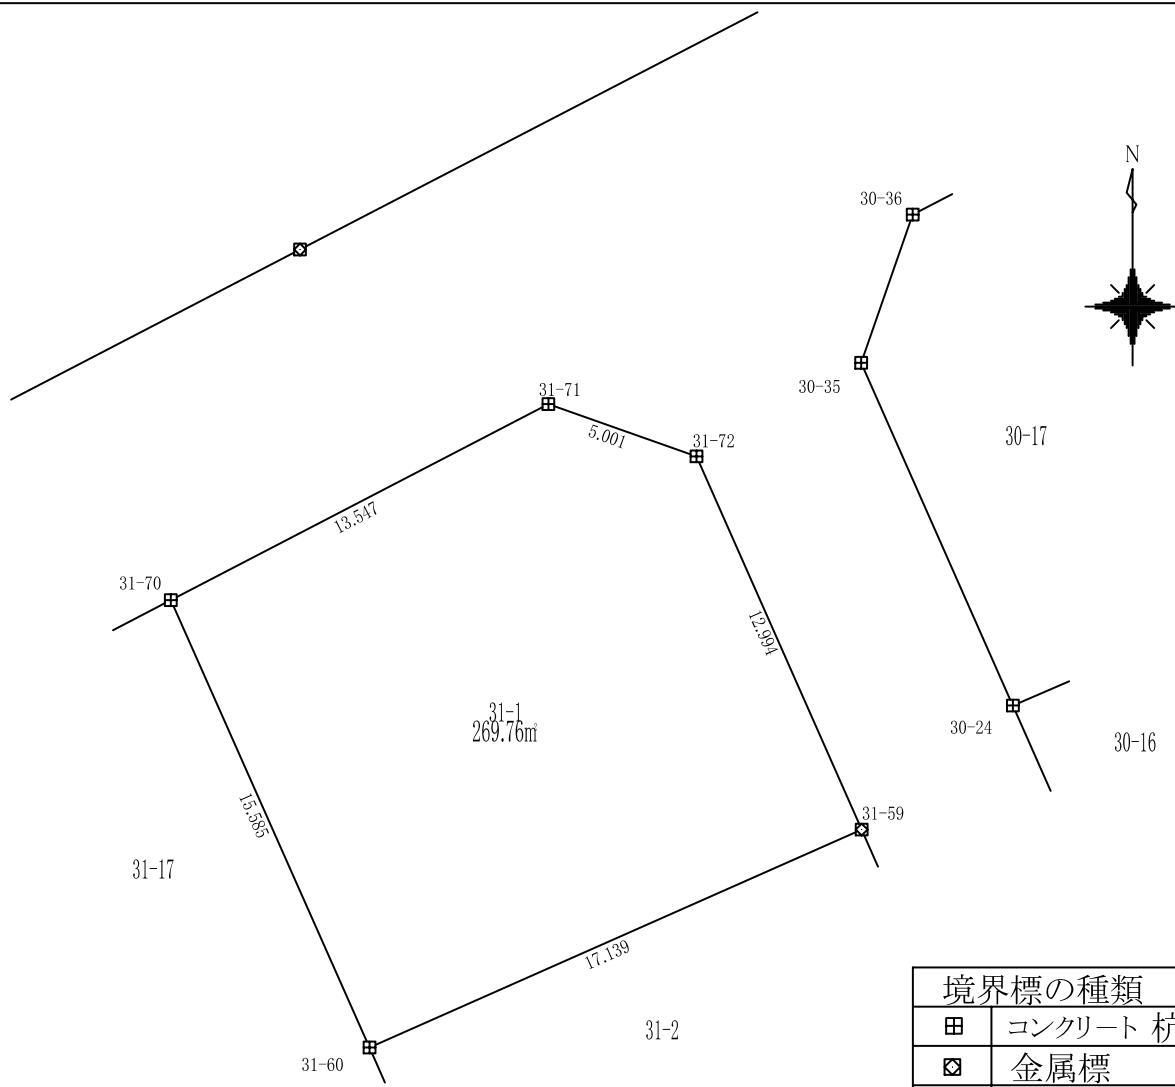

地 番	31-1				
測 点	X	Y	X-X	Y(X-X)	辺 長
31-72	-200333.506	-47166.544	13.547	-638984.605620	5.001
31-71	-200331.840	-47171.260	-4.577	215922.480172	13.547
31-70	-200338.083	-47183.283	-20.486	966587.536932	15.585
31-60	-200352.326	-47176.956	-7.305	344611.104985	17.139
31-59	-200345.388	-47161.285	18.820	-887596.977508	12.994
倍面積					539.538961
面積					269.7694805
地積					269.76m ²


使用機種;UD Mercury-Win 測量計算システム
 計算式 ;面積 = $\sum \{ Y_i(X_{i+1} - X_{i-1}) \} / 2 \quad i=1, 2, 3, \dots, N$

地番

31-2

土地の所在 山形市大字松原

縮尺 S=1:250

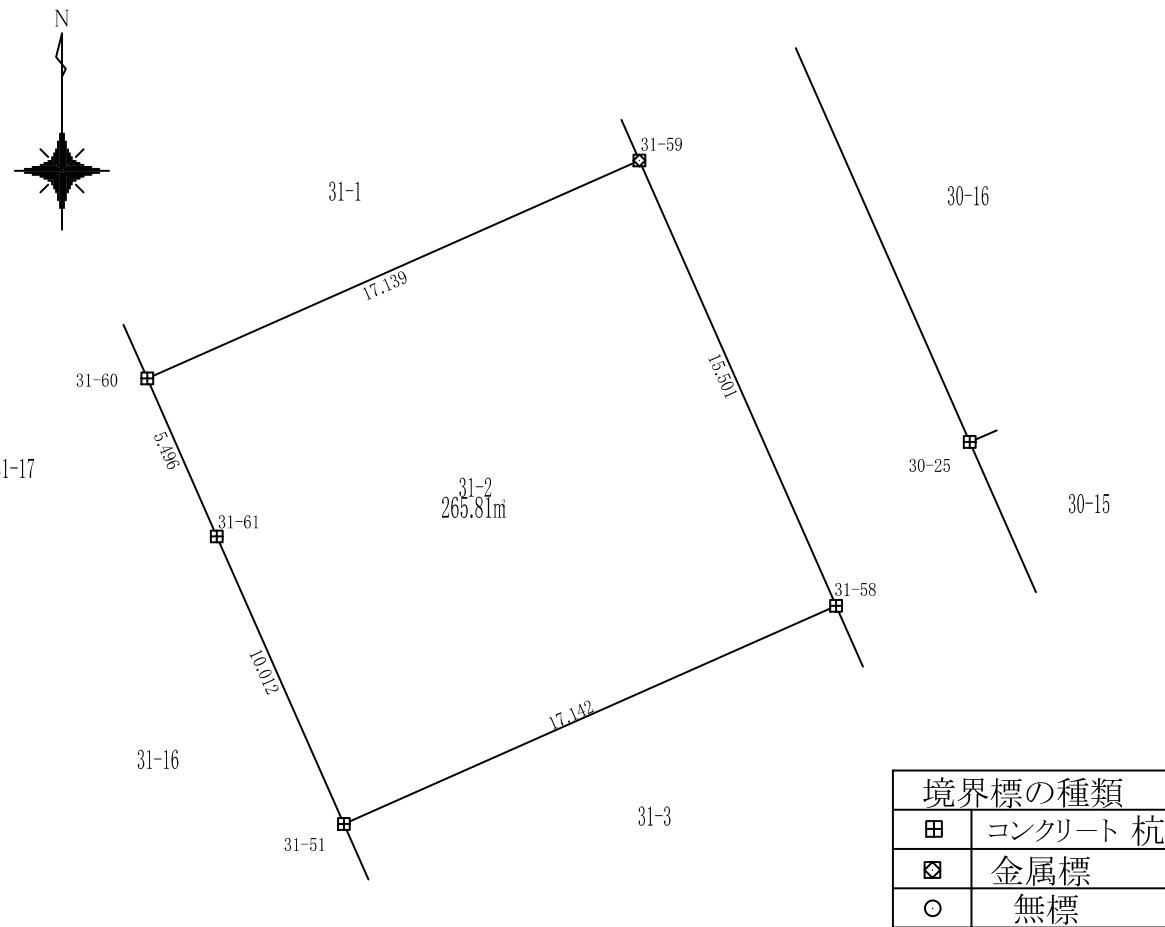

地 番	31-2				
測 点	X	Y	X-X	Y(X-X)	辺 長
31-59	-200345.388	-47161.285	7.242	-341562.114084	17.139
31-60	-200352.326	-47176.956	-11.970	564703.713257	5.496
31-61	-200357.358	-47174.744	-14.188	669329.304483	10.012
31-51	-200366.514	-47170.695	-2.211	104290.319111	17.142
31-58	-200359.569	-47155.024	21.127	-996229.600240	15.501
倍面積					531.622527
面 積					265.8112635
地 積					265.81m ²


使用機種: UD Mercury-Win 測量計算システム
 計算式 ;面積 = $\sum \{ Y_i (X_{i+1} - X_{i-1}) \} / 2 \quad i=1, 2, 3, \dots, N$

地番

31-3

土地の所在 山形市大字松原

縮尺 S=1:250

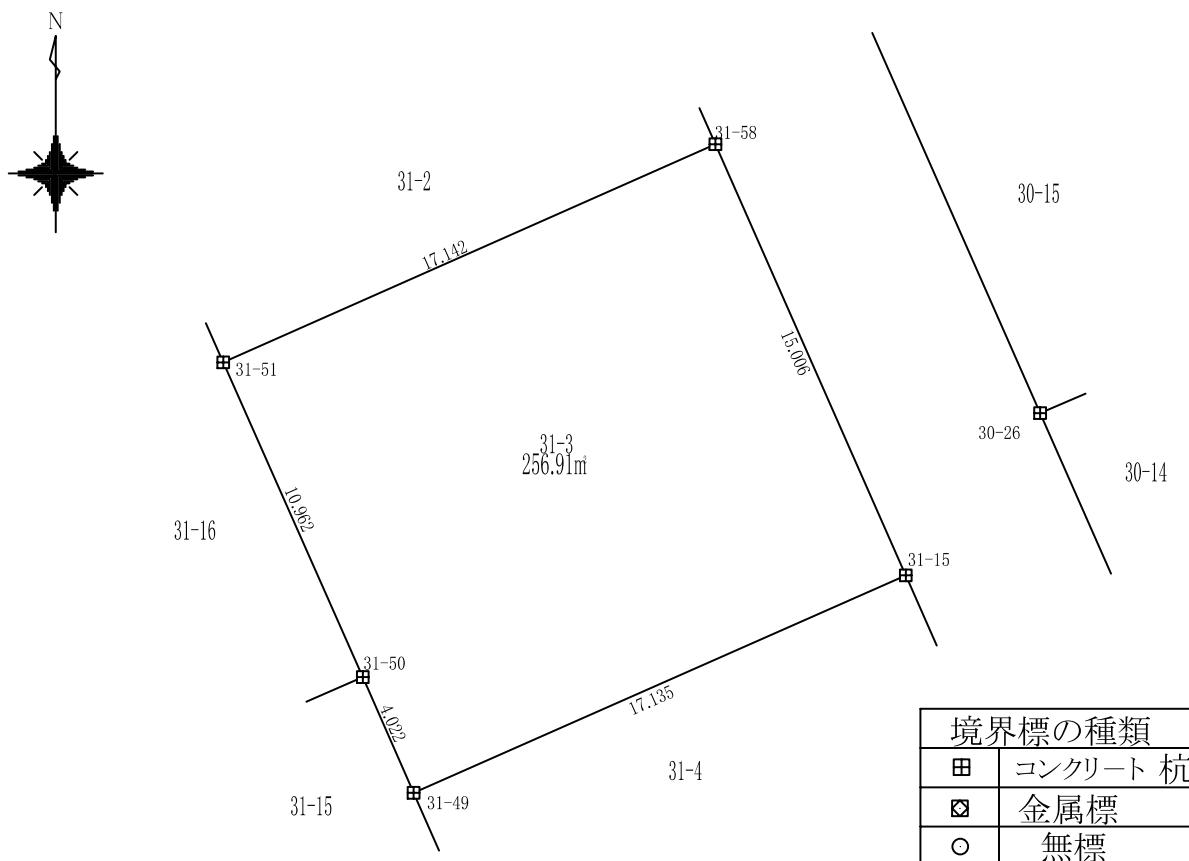

地 番	31-3				
測 点	X	Y	X-X	Y(X-X)	辺 長
31-58	-200359.569	-47155.024	6.781	-319765.446557	17.142
31-51	-200366.514	-47170.695	-16.967	800349.911446	10.962
31-50	-200376.536	-47166.251	-13.705	646405.860164	4.022
31-49	-200380.219	-47164.635	3.240	-152816.967272	17.135
31-15	-200373.296	-47148.961	20.651	-973659.532312	15.006
					倍面積 513.825468
					面積 256.912734
					地積 256.91m ²


使用機種;UD Mercury-Win 測量計算システム
 計算式 ;面積 = $\sum \{ Y_i(X_{i+1} - X_{i-1}) \} / 2 \quad i=1, 2, 3, \dots, N$

地番

31-4

土地の所在 山形市大字松原

縮尺 S=1:250

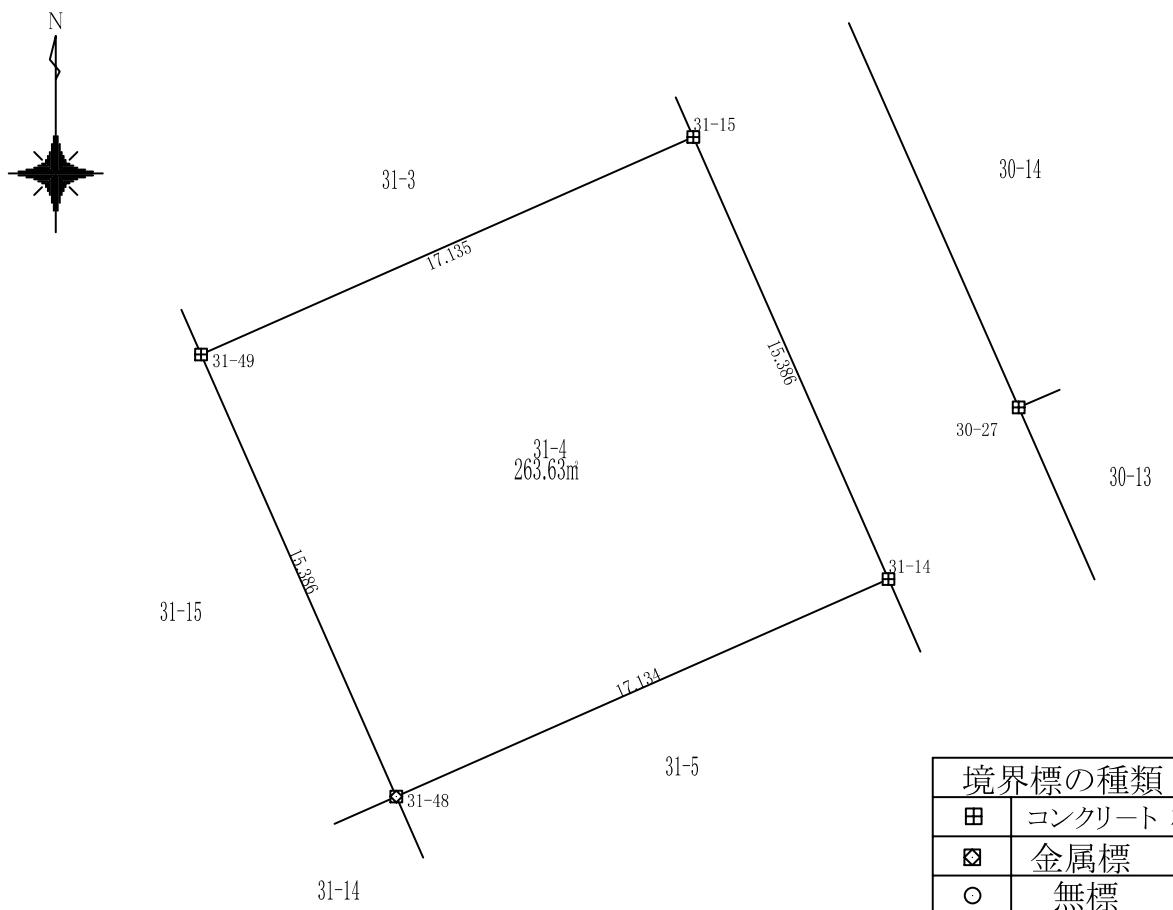

地 番	31-4				
測 点	X	Y	X-X	Y(X-X)	辺 長
31-15	-200373.296	-47148.961	7.151	-337152.351881	17.135
31-49	-200380.219	-47164.635	-20.998	990382.773411	15.386
31-48	-200394.294	-47158.419	-7.151	337219.982103	17.134
31-14	-200387.370	-47142.746	20.998	-989923.131014	15.386
			倍面積	527.272618	
			面積	263.636309	
			地積	263.63m ²	


使用機種;UD Mercury-Win 測量計算システム
 計算式 ;面積 = $\sum \{ Y_i(X_{i+1} - X_{i-1}) \} / 2$ i=1, 2, 3, ..., N

地番

31-5

土地の所在 山形市大字松原

縮尺 S=1:250

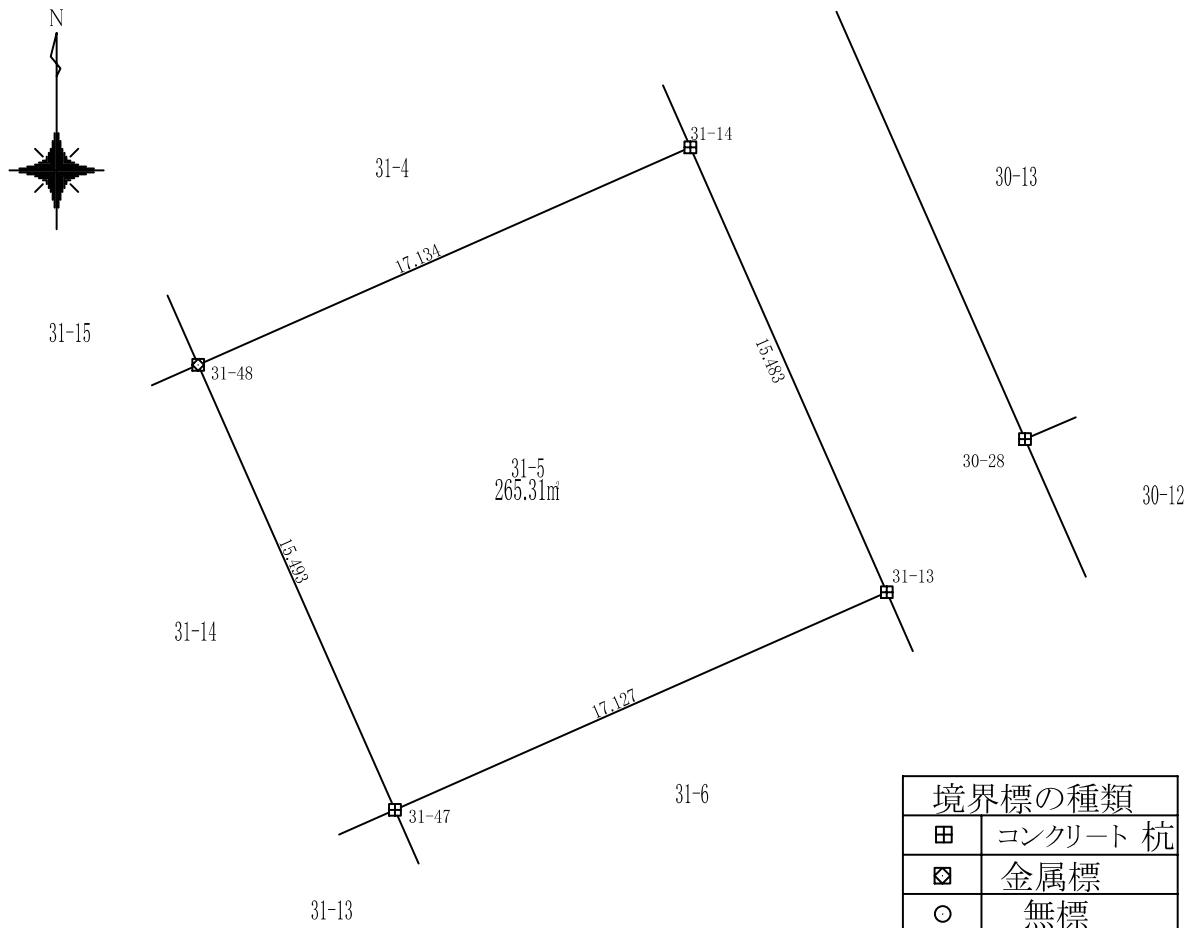

地 番	31-5				
測 点	X	Y	X-X	Y(X-X)	辺 長
31-14	-200387.370	-47142.746	7.240	-341301.361643	17.134
31-48	-200394.294	-47158.419	-21.094	994756.675984	15.493
31-47	-200408.464	-47152.154	-7.240	341369.477187	17.127
31-13	-200401.534	-47136.492	21.094	-994294.154068	15.483
				倍面積	530.637460
				面積	265.318730
				地積	265.31m ²


使用機種;UD Mercury-Win 測量計算システム
 計算式 ;面積 = $\sum \{ Y_i(X_{i+1} - X_{i-1}) \} / 2 \quad i=1, 2, 3, \dots, N$

地番

31-6

土地の所在 山形市大字松原

縮尺 S=1:250

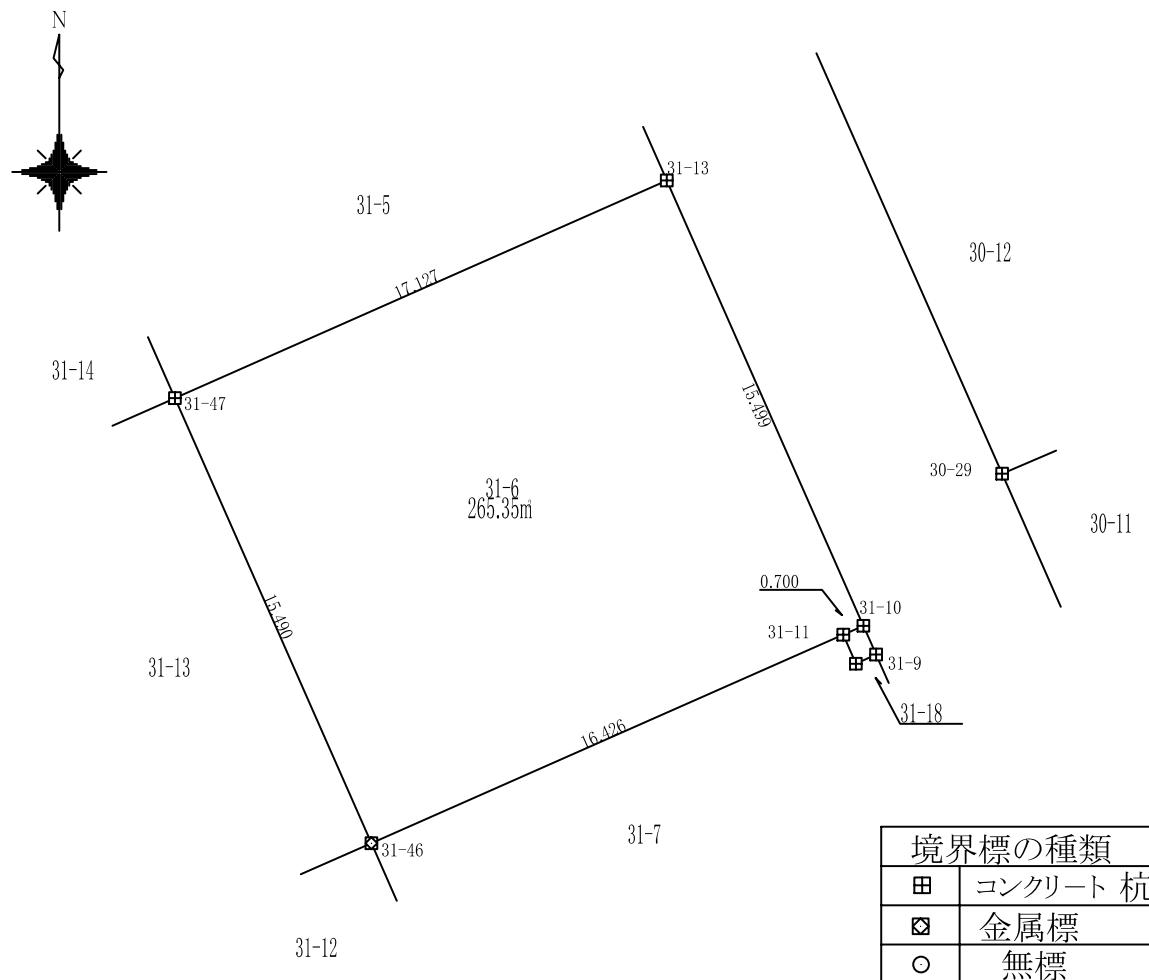

地 番	31-6				
測 点	X	Y	X-X	Y(X-X)	辺 長
31-13	-200401.534	-47136.492	7.248	-341646.130402	17.127
31-47	-200408.464	-47152.154	-21.100	994922.707147	15.490
31-46	-200422.634	-47145.898	-7.530	354995.870006	16.426
31-11	-200415.994	-47130.873	6.922	-326239.518894	0.700
31-10	-200415.712	-47130.232	14.460	-681502.211638	15.499
			倍面積	530.716217	
			面積	265.3581085	
			地積	265.35m²	


使用機種;UD Mercury-Win 測量計算システム
 計算式 ;面積 = $\sum \{ Y_i(X_{i+1} - X_{i-1}) \} / 2 \quad i=1, 2, 3, \dots, N$

地番

31-7

土地の所在 山形市大字松原

縮尺 S=1:250

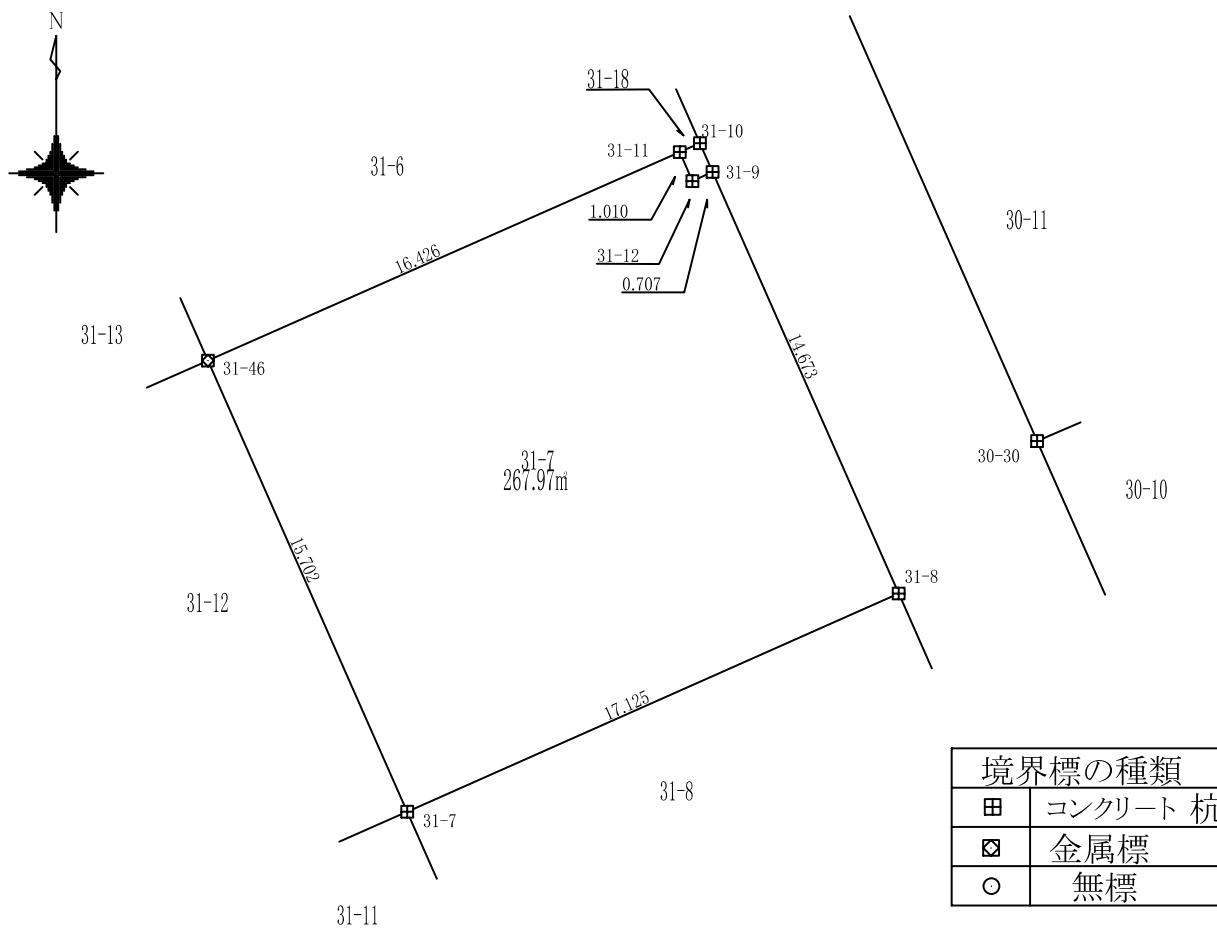

地 番	31-7				
測 点	X	Y	X-X	Y(X-X)	辺 長
31-9	-200416.627	-47129.828	13.130	-618815.343387	0.707
31-12	-200416.920	-47130.471	0.633	-29834.530884	1.010
31-11	-200415.994	-47130.873	-5.714	269320.741472	16.426
31-46	-200422.634	-47145.898	-21.004	990234.079777	15.702
31-7	-200436.997	-47139.553	-7.416	349572.700040	17.125
31-8	-200430.050	-47123.901	20.371	-959941.692832	14.673
		倍面積	535.954185		
		面積	267.9770925		
		地積	267.97m ²		


使用機種;UD Mercury-Win 測量計算システム
 計算式 ;面積 = $\sum \{ Y_i (X_{i+1} - X_{i-1}) \} / 2 \quad i=1, 2, 3, \dots, N$

地番

31-8

土地の所在 山形市大字松原

縮尺 S=1:250

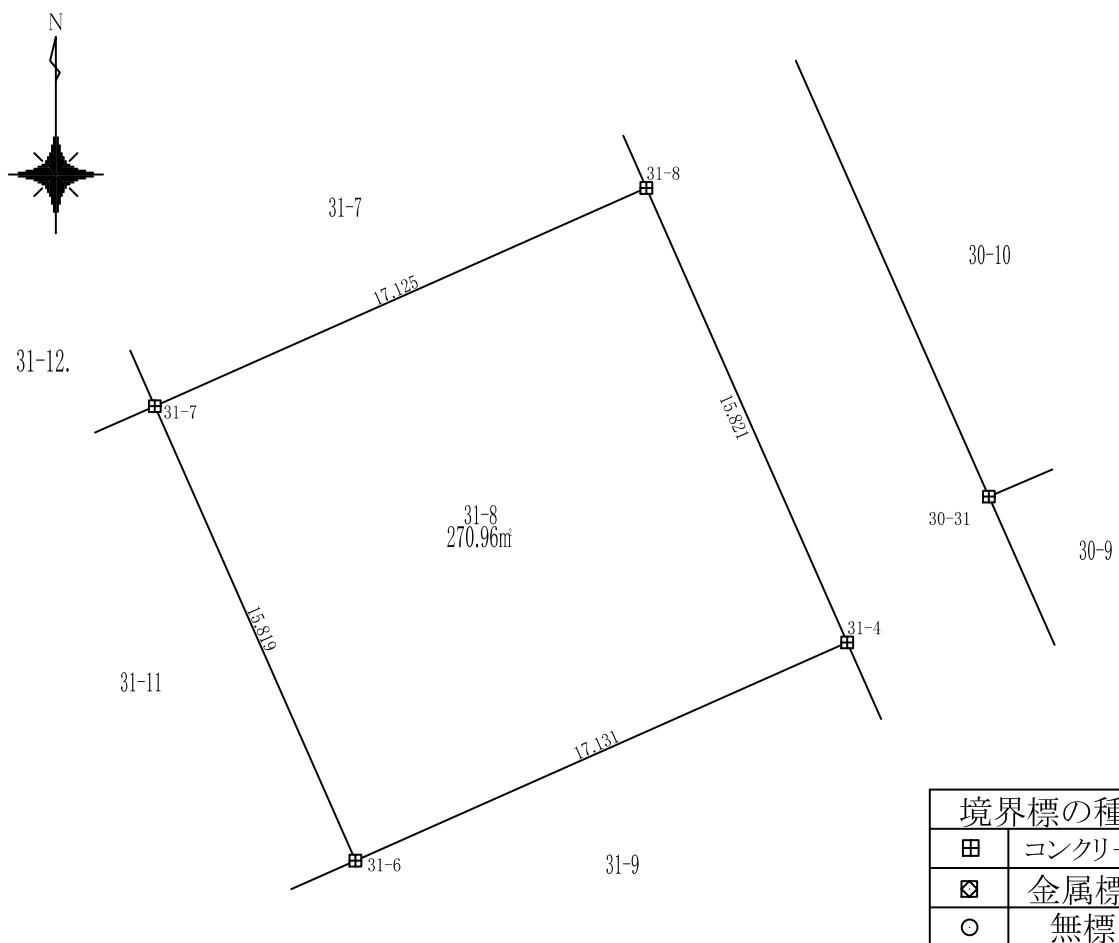

地 番	31-8				
測 点	X	Y	X-X	Y(X-X)	辺 長
31-8	-200430.050	-47123.901	7.523	-354509.825854	17.125
31-7	-200436.997	-47139.553	-21.419	1009678.728756	15.819
31-6	-200451.469	-47133.164	-7.523	354579.511512	17.131
31-4	-200444.520	-47117.505	21.419	-1009206.485587	15.821
			倍面積	541.928827	
			面積	270.9644135	
			地積	270.96m ²	


使用機種;UD Mercury-Win 測量計算システム
 計算式 ;面積 = $\sum \{ Y_i(X_{i+1} - X_{i-1}) \} / 2$ i=1, 2, 3, ..., N

地番

31-9

土地の所在 山形市大字松原

縮尺 S=1:250

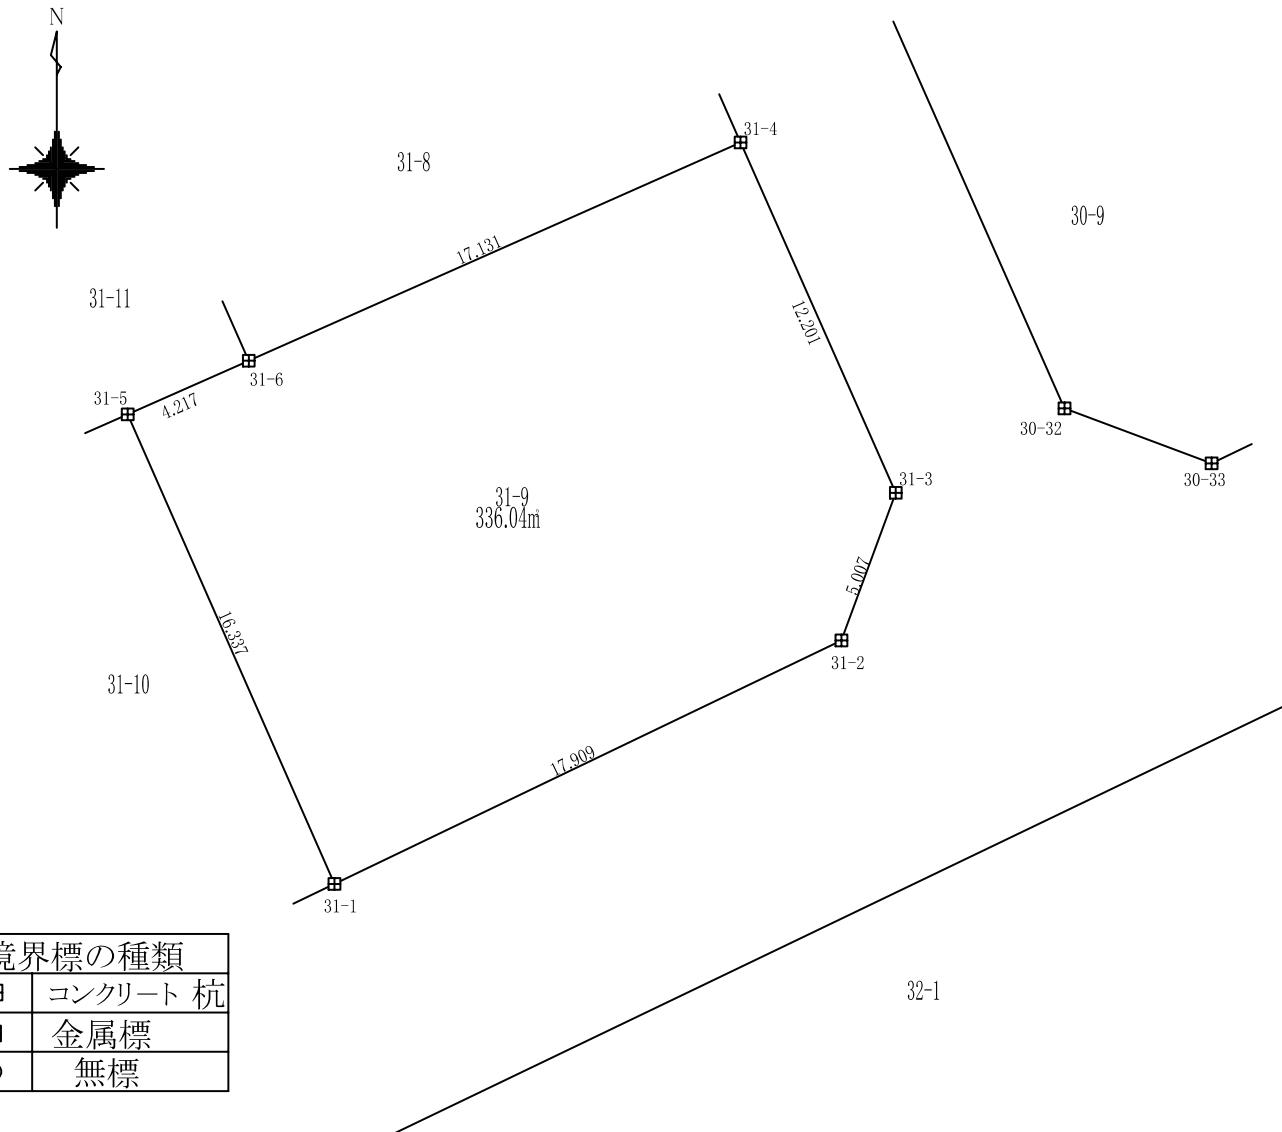

地 番	31-9				
測 点	X	Y	X-X	Y(X-X)	辺 長
31-4	-200444.520	-47117.505	4.207	-198224.350354	17.131
31-6	-200451.469	-47133.164	-8.657	408023.165087	4.217
31-5	-200453.177	-47137.019	-16.660	785315.670709	16.337
31-1	-200468.129	-47130.435	-7.197	339197.372038	17.909
31-2	-200460.374	-47114.292	12.453	-586726.202650	5.007
31-3	-200455.676	-47112.562	15.854	-746913.564997	12.201
				倍面積	672.089833
				面積	336.0449165
				地積	336.04 m ²


使用機種;UD Mercury-Win 測量計算システム
 計算式 ;面積 = $\sum \{ Y_i (X_{i+1} - X_{i-1}) \} / 2 \quad i=1, 2, 3, \dots, N$

地番

31-10

土地の所在 山形市大字松原

縮尺 S=1:250

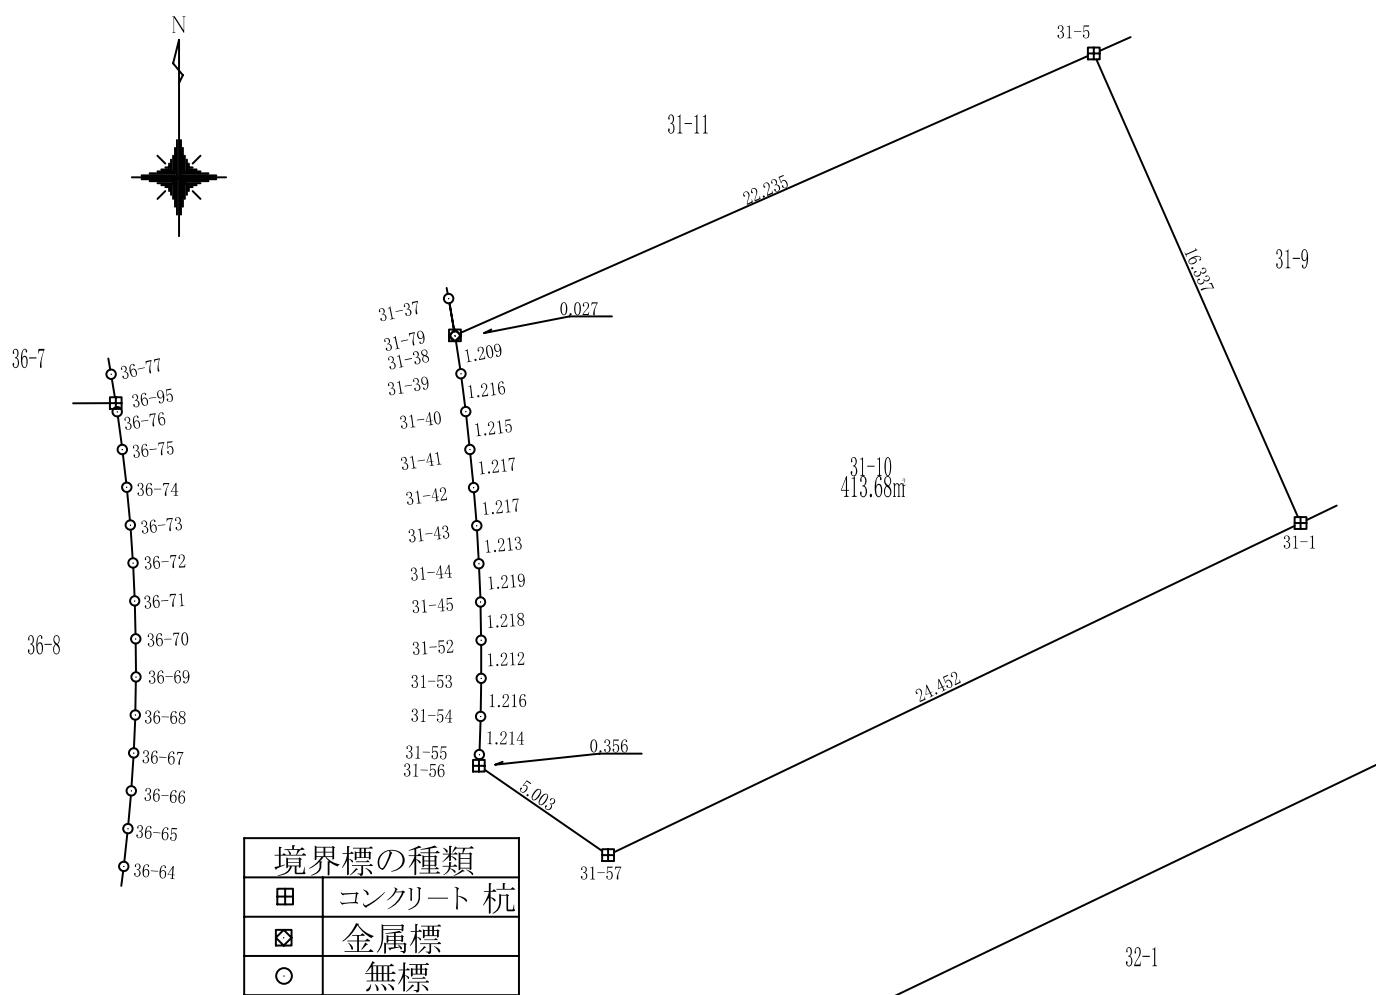

地 番 31-10					
測 点	X	Y	X-X	Y(X-X)	辺 長
31-79	-200462.154	-47157.361	-9.002	424519.395426	0.027
31-38	-200462.179	-47157.353	-1.221	57587.239072	1.209
31-39	-200463.375	-47157.169	-2.401	113233.747689	1.216
31-40	-200464.581	-47157.016	-2.414	113828.783378	1.215
31-41	-200465.789	-47156.884	-2.420	114103.955773	1.217
31-42	-200467.000	-47156.765	-2.424	114330.586974	1.217
31-43	-200468.213	-47156.667	-2.424	114323.510518	1.213
31-44	-200469.425	-47156.597	-2.430	114568.272932	1.219
31-45	-200470.643	-47156.545	-2.436	114886.265385	1.218
31-52	-200471.861	-47156.525	-2.430	114577.859698	1.212
31-53	-200473.072	-47156.525	-2.427	114446.103134	1.216
31-54	-200474.288	-47156.542	-2.429	114527.726758	1.214
31-55	-200475.501	-47156.583	-1.569	73967.458219	0.356
31-56	-200475.856	-47156.598	-3.200	150920.401541	5.003
31-57	-200478.701	-47152.483	7.727	-364362.752908	24.452
31-1	-200468.129	-47130.435	25.524	-1202969.151002	16.337
31-5	-200453.177	-47137.019	5.975	-281662.025791	22.235
			倍 面 積	827.376801	
			面 積	413.6884005	
			地 積	413.68m ²	


使用機種;UD Mercury-Win 測量計算システム
 計算式 ;面積 = $\sum \{ Y_i(X_{i+1} - X_{i-1}) \} / 2$ i=1, 2, 3, ..., N

地番

31-11

土地の所在 山形市大字松原

縮尺 S=1:250

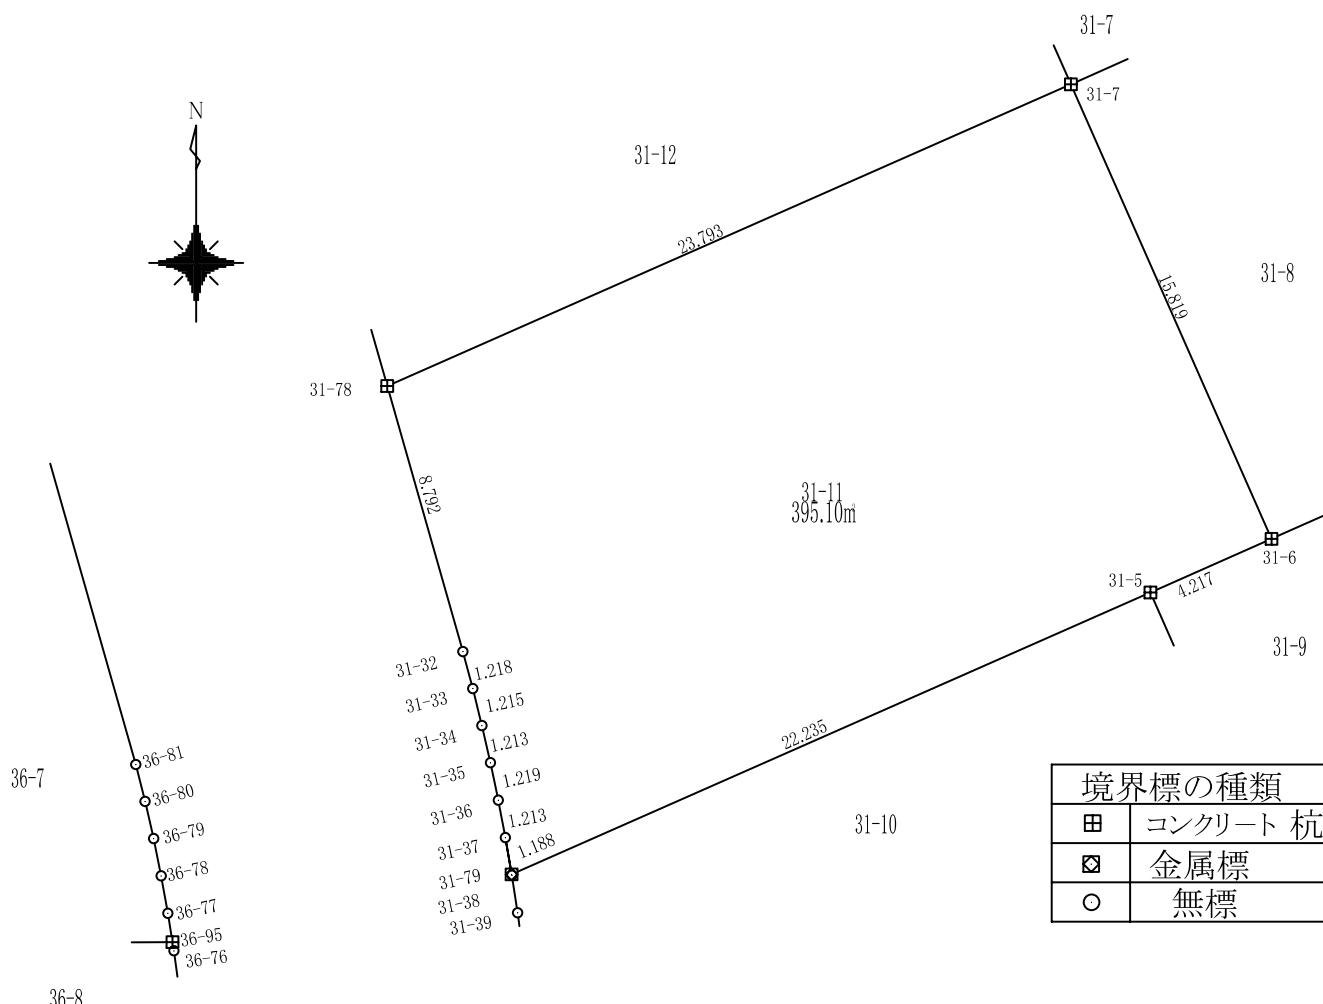

地 番	31-11				
測 点	X	Y	X-X	Y(X-X)	辺 長
31-78	-200446.602	-47161.321	-18.061	851761.253150	8.792
31-32	-200455.058	-47158.912	-9.633	454265.482456	1.218
31-33	-200456.235	-47158.598	-2.357	111134.329134	1.215
31-34	-200457.415	-47158.309	-2.362	111387.548043	1.213
31-35	-200458.597	-47158.035	-2.375	112016.650398	1.219
31-36	-200459.790	-47157.785	-2.385	112485.464992	1.213
31-37	-200460.982	-47157.561	-2.364	111463.403233	1.188
31-79	-200462.154	-47157.361	7.805	-368059.065611	22.235
31-5	-200453.177	-47137.019	10.685	-503653.644917	4.217
31-6	-200451.469	-47133.164	16.180	-762602.676599	15.819
31-7	-200436.997	-47139.553	4.867	-229408.532662	23.793
倍面積					790.211616
面積					395.1058085
地積					395.10 m ²


使用機種;UD Mercury-Win 測量計算システム
 計算式 ;面積 = $\sum \{ Y_i (X_{i+1} - X_{i-1}) \} / 2 \quad i=1, 2, 3, \dots, N$

地番

31-12

土地の所在 山形市大字松原

縮尺 S=1:250

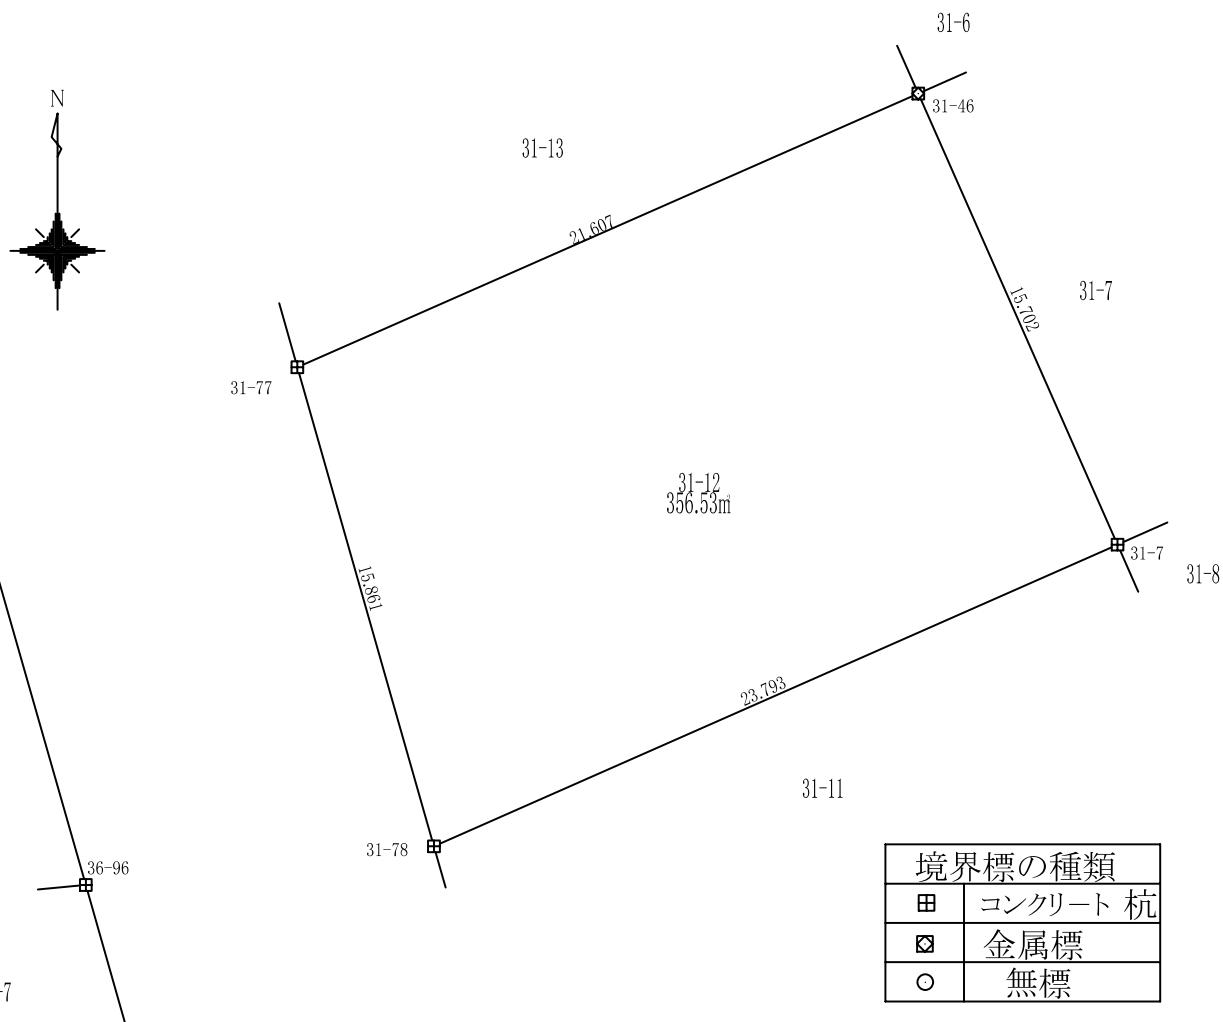

地 番	31-12				
測 点	X	Y	X-X	Y(X-X)	辺 長
31-77	-200431.349	-47165.669	-23.968	1130468.844928	15.861
31-78	-200446.602	-47161.321	-5.649	266398.956529	23.793
31-7	-200436.997	-47139.553	23.968	-1129842.896133	15.702
31-46	-200422.634	-47145.898	5.649	-266311.836113	21.607
			倍面積		713.069210
			面積		356.534605
			地積		356.53m ²


使用機種;UD Mercury-Win 測量計算システム
 計算式 ;面積 = $\sum \{ Y_i(X_{i+1} - X_{i-1}) \} / 2 \quad i=1, 2, 3, \dots, N$

地番

31-13

土地の所在 山形市大字松原

縮尺 S=1:250

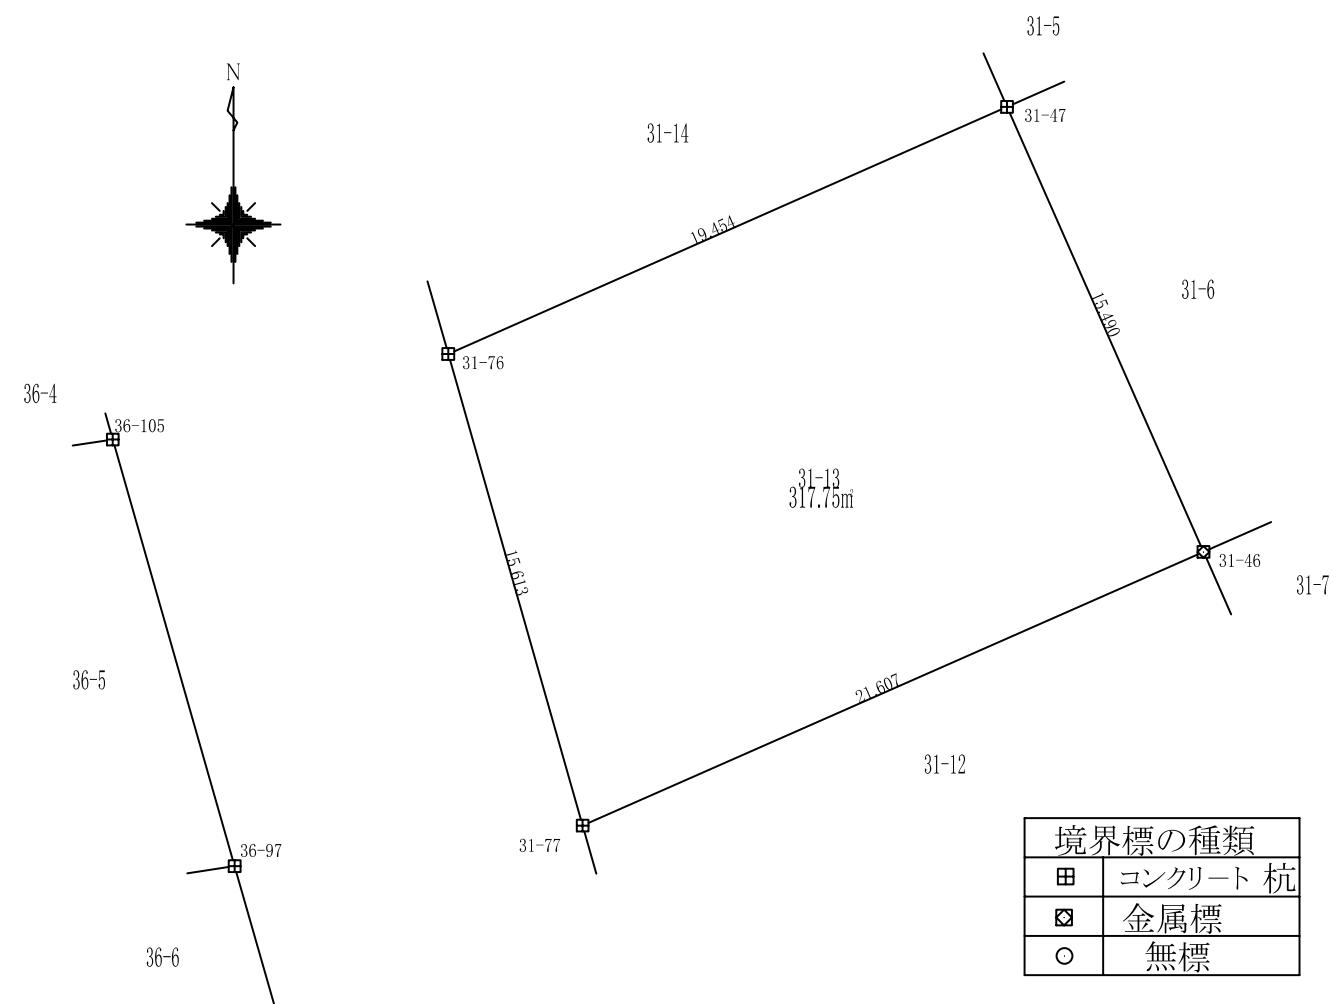

地 番	31-13				
測 点	X	Y	X-X	Y(X-X)	辺 長
31-76	-200416.333	-47169.946	-22.885	1079468.451426	15.613
31-77	-200431.349	-47165.669	-6.301	297210.682409	21.607
31-46	-200422.634	-47145.898	22.885	-1078918.113670	15.490
31-47	-200408.464	-47152.154	6.301	-297125.519334	19.454
			倍面積	635.500831	
			面積	317.7504155	
			地積	317.75m ²	


使用機種;UD Mercury-Win 測量計算システム
 計算式 ;面積 = $\sum \{ Y_i (X_{i+1} - X_{i-1}) \} / 2$ i=1, 2, 3, ..., N

地番

31-14

土地の所在 山形市大字松原

縮尺 S=1:250

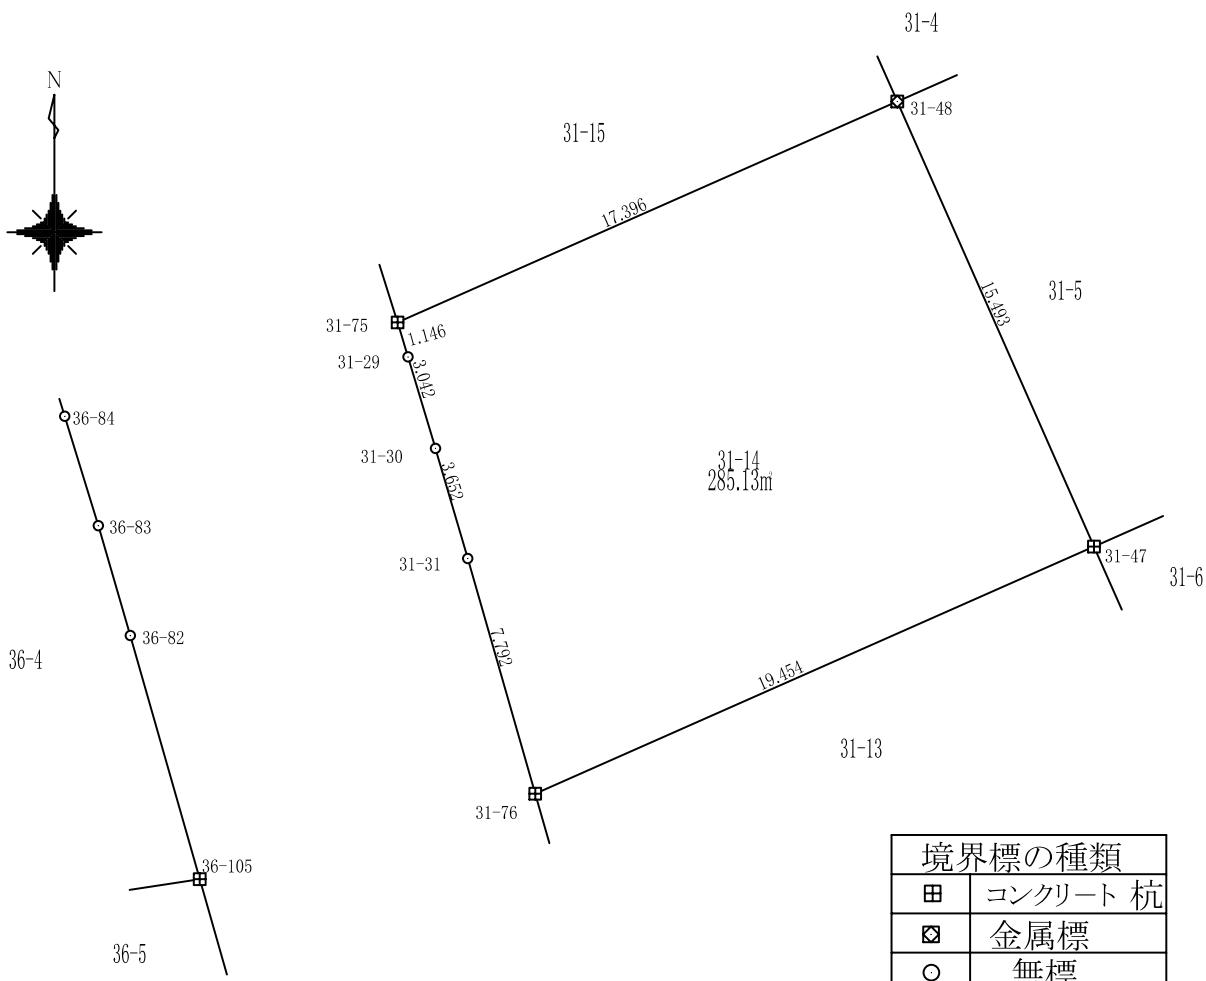

地番 測点	31-14				
	X	Y	X-X	Y(X-X)	辺長
31-75	-200401.328	-47174.329	-8.131	383568.003151	1.146
31-29	-200402.425	-47173.997	-4.011	189198.719709	3.042
31-30	-200405.339	-47173.123	-6.418	302765.927772	3.652
31-31	-200408.843	-47172.095	-10.994	518613.366574	7.792
31-76	-200416.333	-47169.946	0.379	-17880.087093	19.454
31-47	-200408.464	-47152.154	22.039	-1039166.665000	15.493
31-48	-200394.294	-47158.419	7.136	-336528.994505	17.396
				倍面積	570.270608
				面積	285.135304
				地積	285.13m ²


使用機種;UD Mercury-Win 測量計算システム
 計算式 ;面積 = $\sum \{ Y_i (X_{i+1} - X_{i-1}) \} / 2 \quad i=1, 2, 3, \dots, N$

地番

31-15

土地の所在 山形市大字松原

縮尺 S=1:250

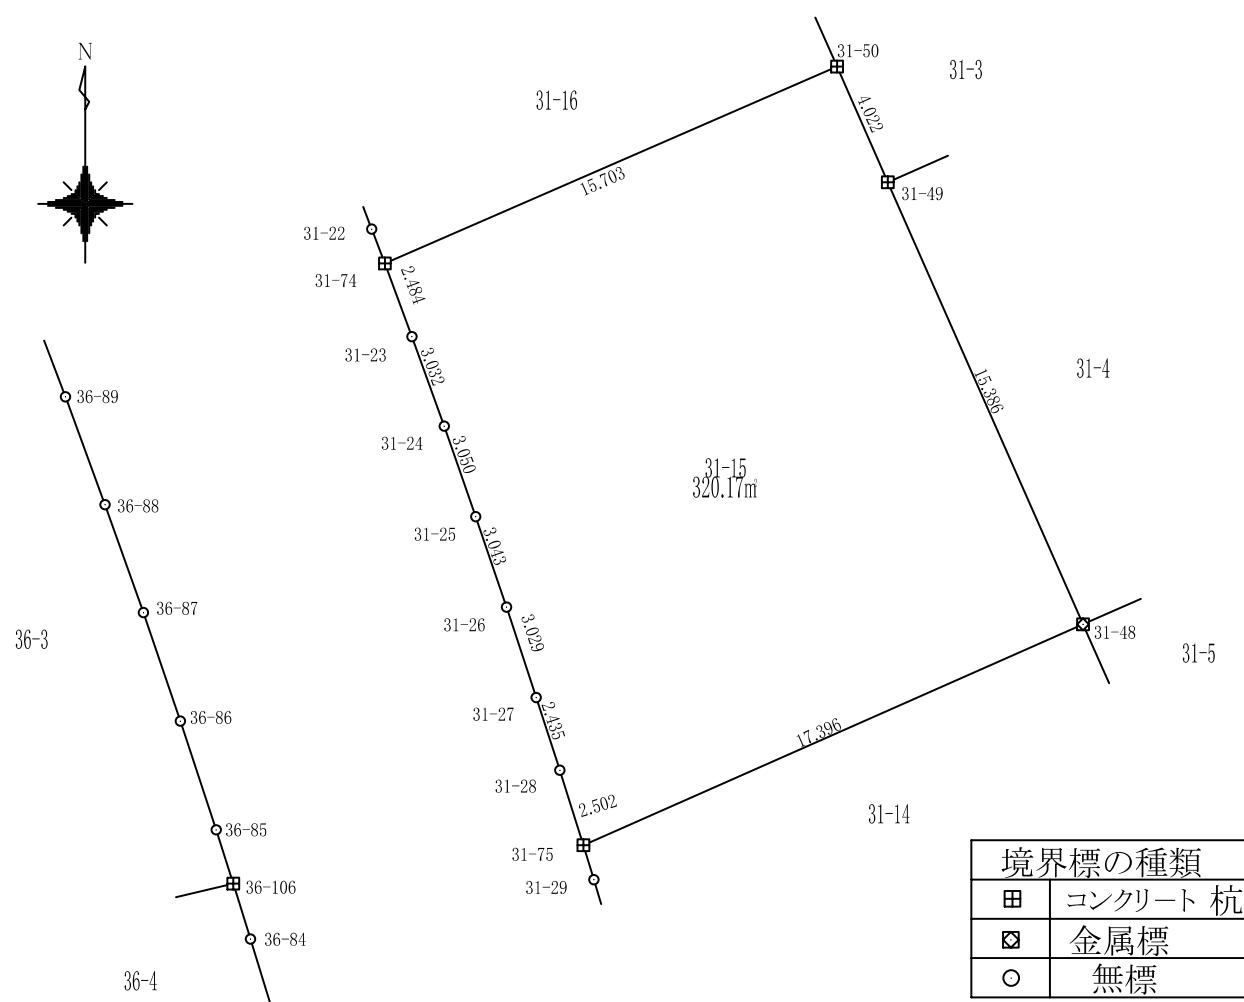

地 番	31-15				
測 点	X	Y	X-X	Y(X-X)	辺 長
31-74	-200382.803	-47180.649	-8.599	405696.197549	2.484
31-23	-200385.134	-47179.790	-5.183	244532.476246	3.032
31-24	-200387.986	-47178.761	-5.732	270447.055183	3.050
31-25	-200390.867	-47177.758	-5.761	271796.299998	3.043
31-26	-200393.747	-47176.776	-5.758	271666.522678	3.029
31-27	-200396.625	-47175.832	-5.194	245042.878470	2.435
31-28	-200398.941	-47175.079	-4.703	221842.932421	2.502
31-75	-200401.328	-47174.329	4.647	-219236.086940	17.396
31-48	-200394.294	-47158.419	21.109	-995447.663581	15.386
31-49	-200380.219	-47164.635	17.758	-837565.806139	4.022
31-50	-200376.536	-47166.251	-2.584	121865.552002	15.703
倍面積					640.357889
面積					320.1789445
地積					320.17m ²


使用機種;UD Mercury-Win 測量計算システム
 計算式 ;面積 = $\sum \{ Y_i (X_{i+1} - X_{i-1}) \} / 2 \quad i=1, 2, 3, \dots, N$

地番

31-16

土地の所在 山形市大字松原

縮尺 S=1:250

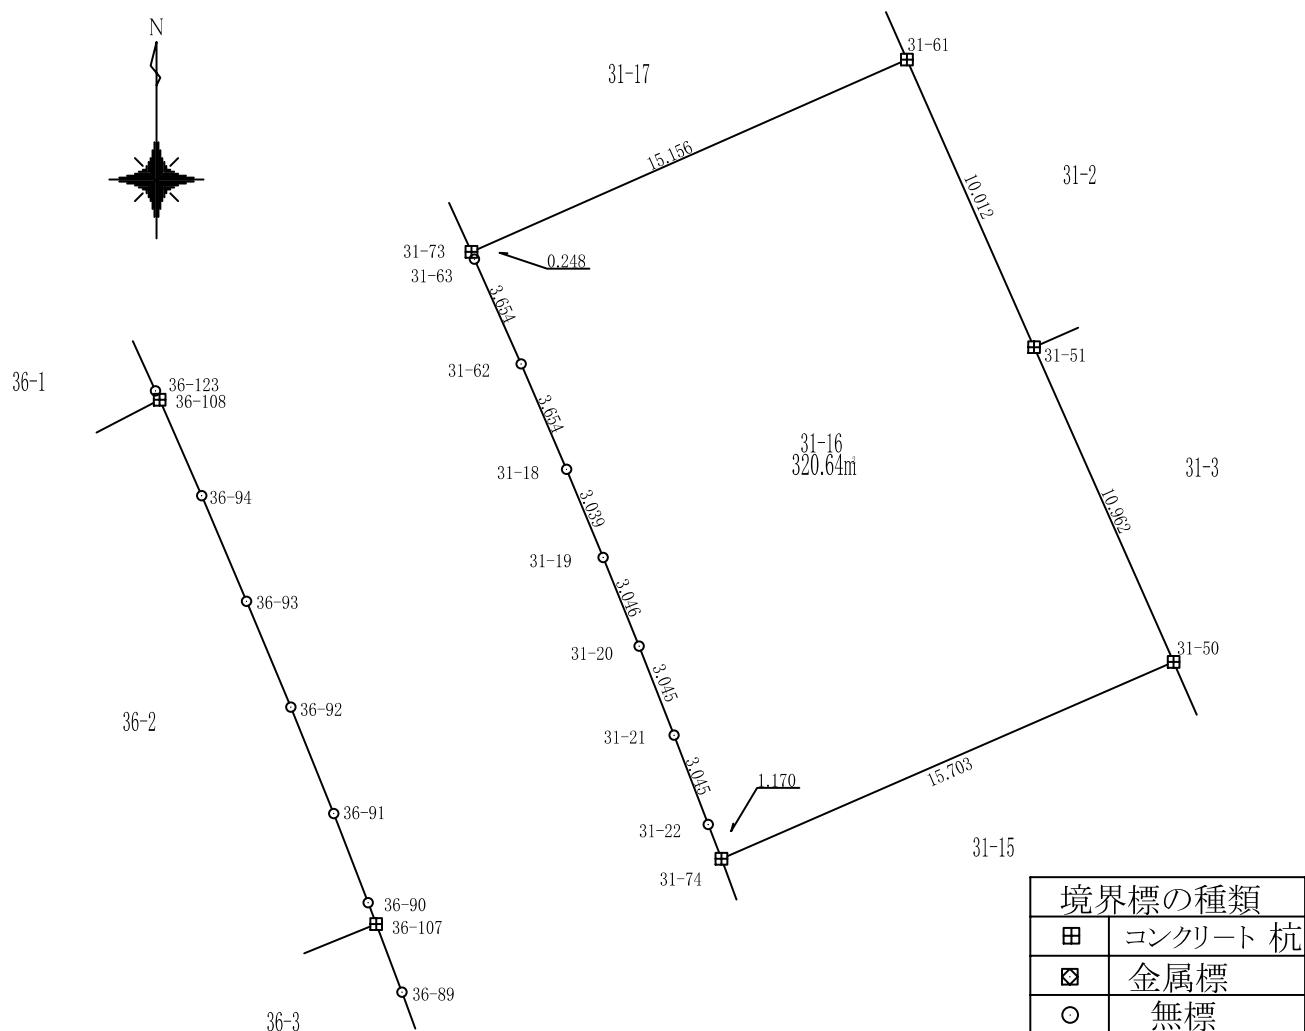

地 番	31-16				
測 点	X	Y	X-X	Y(X-X)	辺 長
31-73	-200363.480	-47188.609	-6.352	299732.383864	0.248
31-63	-200363.709	-47188.515	-3.567	168318.788757	3.654
31-62	-200367.047	-47187.027	-6.693	315843.533119	3.654
31-18	-200370.403	-47185.581	-6.163	290795.487464	3.039
31-19	-200373.210	-47184.415	-5.629	265623.816983	3.046
31-20	-200376.032	-47183.271	-5.657	266929.161482	3.045
31-21	-200378.867	-47182.157	-5.679	267959.030390	3.045
31-22	-200381.712	-47181.070	-3.936	185702.475044	1.170
31-74	-200382.803	-47180.649	5.176	-244204.620907	15.703
31-50	-200376.536	-47166.251	16.289	-768271.412166	10.962
31-51	-200366.514	-47170.695	19.178	-904640.230557	10.012
31-61	-200357.358	-47174.744	3.034	-143147.120606	15.156
			倍面積	641.292867	
			面積	320.6464335	
			地積	320.64 m ²	


使用機種;UD Mercury-Win 測量計算システム
 計算式 ;面積 = $\sum \{ Y_i (X_{i+1} - X_{i-1}) \} / 2 \quad i=1, 2, 3, \dots, N$

地番

31-17

土地の所在 山形市大字松原

縮尺 S=1:250

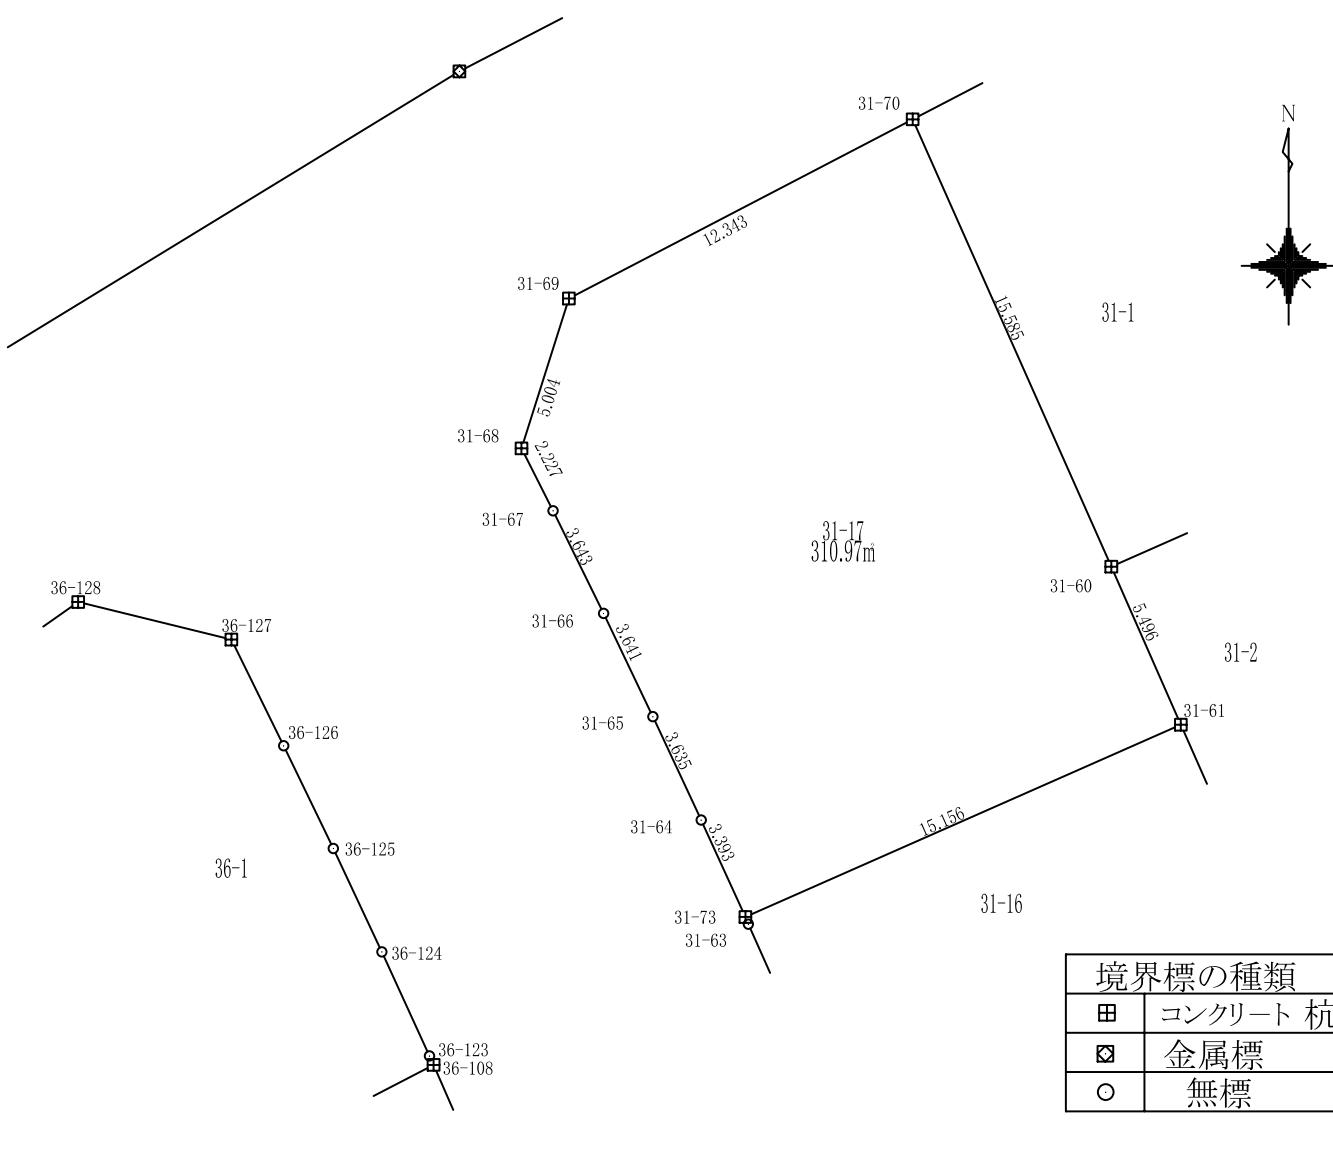

地 番	31-17				
測 点	X	Y	X-X	Y(X-X)	辺 長
31-69	-200343.788	-47194.229	-10.475	494377.672846	5.004
31-68	-200348.559	-47195.739	-6.758	318957.487366	2.227
31-67	-200350.546	-47194.733	-5.256	248036.782383	3.643
31-66	-200353.814	-47193.124	-6.554	309324.171534	3.641
31-65	-200357.100	-47191.557	-6.579	310491.466660	3.635
31-64	-200360.394	-47190.017	-6.380	301064.569456	3.393
31-73	-200363.480	-47188.609	3.036	-143256.043386	15.156
31-61	-200357.358	-47174.744	11.154	-526182.183876	5.496
31-60	-200352.326	-47176.956	19.275	-909314.818243	15.585
31-70	-200338.083	-47183.283	8.539	-402877.152342	12.343
		倍面積	621.952399		
		面積	310.9761995		
		地積	310.97m ²		


使用機種;UD Mercury-Win 測量計算システム
 計算式 ;面積 = $\Sigma \{ Y_i(X_{i+1} - X_{i-1}) \} / 2 \quad i=1, 2, 3, \dots, N$

地番

31-18

土地の所在 山形市大字松原

縮尺 S=1:250

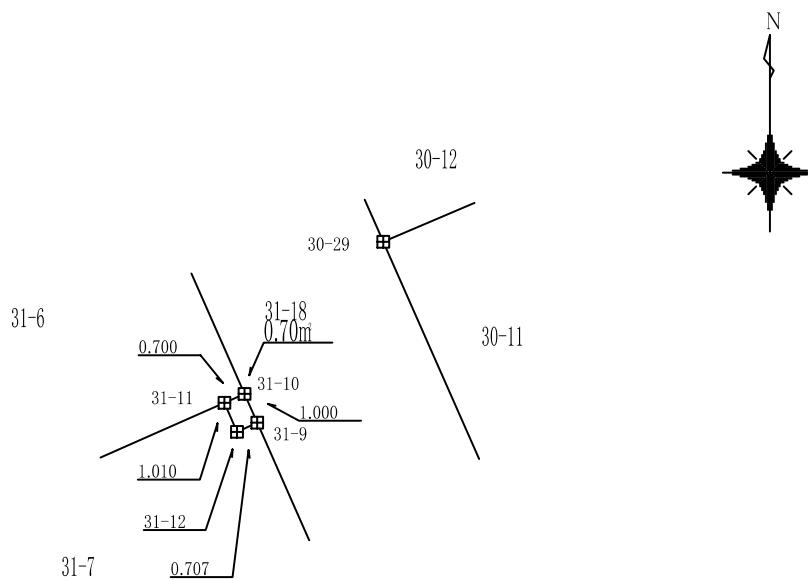

境界標の種類	
田	コンクリート杭
▣	金属標
○	無標

地 番	31-18				
測 点	X	Y	X-X	Y(X-X)	辺 長
31-10	-200415.712	-47130.232	0.633	-29834.379439	0.700
31-11	-200415.994	-47130.873	-1.208	56918.777422	1.010
31-12	-200416.920	-47130.471	-0.633	29834.530884	0.707
31-9	-200416.627	-47129.828	1.208	-56917.514551	1.000
			倍面積	1.414314	
			面積	0.707157	
			地積	0.70m ²	

使用機種; UD Mercury-Win 測量計算システム
 計算式 ;面積 = $\sum \{ Y_i(X_{i+1} - X_{i-1}) \} / 2$ i=1, 2, 3, ..., N


地番 32-1

土地の所在 山形市大字松原

縮尺 S = 1 : 1000


拡大図

S = 1 : 250

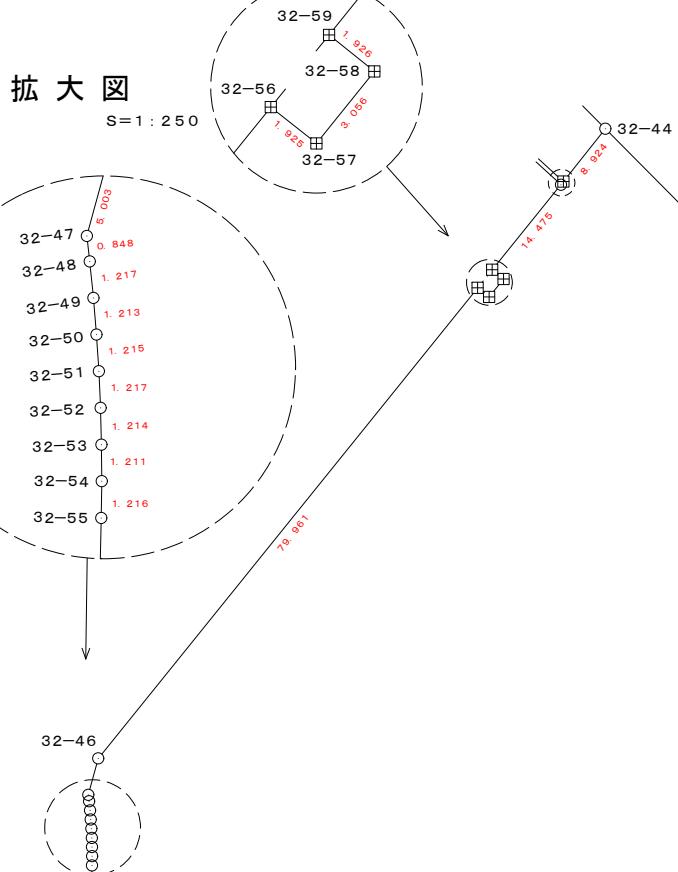


拡大図

S = 1 : 100

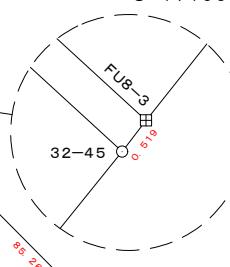


N

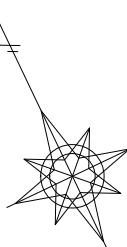32-1
17324.54m²

拡大図

S = 1 : 200

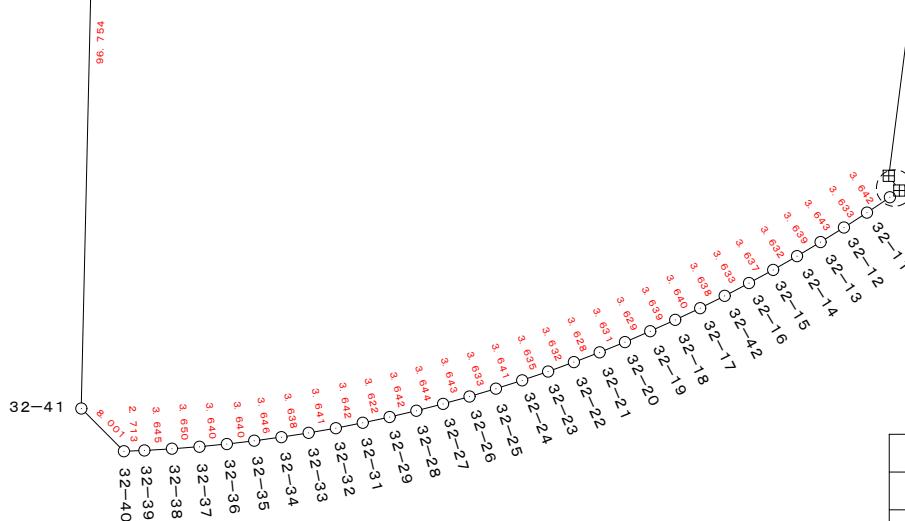

凡例		
田	コンクリート杭	
□	金属標	
○	無	標

地番 32-1

土地の所在

山形市大字松原

縮尺 S = 1 : 1000

地番	32-1				
測点	X	Y	X-X	Y(X-X)	辺長
32-41	-200588. 343	-47207. 077	-93. 919	4433641. 464763	8. 001
32-40	-200595. 890	-47204. 419	-8. 611	406477. 252009	2. 713
32-39	-200596. 954	-47201. 923	-2. 430	114700. 672890	3. 645
32-38	-200598. 320	-47198. 544	-2. 685	126728. 090640	3. 650
32-37	-200599. 639	-47195. 141	-2. 555	120583. 585255	3. 640
32-36	-200600. 875	-47191. 717	-2. 402	113354. 504234	3. 640
32-35	-200602. 041	-47188. 269	-2. 286	107872. 382934	3. 646
32-34	-200603. 161	-47184. 799	-2. 163	102060. 720237	3. 638
32-33	-200604. 204	-47181. 314	-2. 017	95164. 710338	3. 641
32-32	-200605. 178	-47177. 806	-1. 873	88364. 030638	3. 642
32-31	-200606. 077	-47174. 277	-1. 742	82177. 590534	3. 622
32-29	-200606. 920	-47170. 754	-1. 616	76227. 938464	3. 642
32-28	-200607. 693	-47167. 195	-1. 463	69005. 606285	3. 644
32-27	-200608. 383	-47163. 617	-1. 329	62680. 446993	3. 643
32-26	-200609. 022	-47160. 030	-1. 198	56497. 715940	3. 633
32-25	-200609. 581	-47156. 440	-1. 051	49561. 418440	3. 641
32-24	-200610. 073	-47152. 832	-0. 920	43380. 605440	3. 635
32-23	-200610. 501	-47149. 222	-0. 780	36776. 393160	3. 632
32-22	-200610. 853	-47145. 607	-0. 645	30408. 916515	3. 628
32-21	-200611. 146	-47141. 991	-0. 503	23712. 421473	3. 631
32-20	-200611. 356	-47138. 366	-0. 354	16686. 981564	3. 629
32-19	-200611. 500	-47134. 740	-0. 212	9992. 564880	3. 639
32-18	-200611. 568	-47131. 102	-0. 079	3723. 357058	3. 640
32-17	-200611. 579	-47127. 462	0. 052	-2450. 628024	3. 638
32-42	-200611. 516	-47123. 825	0. 201	-9471. 888825	3. 633
32-16	-200611. 378	-47120. 195	0. 342	-16115. 106690	3. 637
32-15	-200611. 174	-47116. 564	0. 490	-23087. 116360	3. 632
32-14	-200610. 888	-47112. 943	0. 623	-29351. 363489	3. 639
32-13	-200610. 551	-47109. 320	0. 748	-35237. 771360	3. 643
32-12	-200610. 140	-47105. 700	0. 871	-41029. 064700	3. 633
32-11	-200609. 680	-47102. 096	1. 000	-47102. 096000	3. 642
32-10	-200609. 140	-47098. 494	0. 810	-38149. 692442	1. 534
32-60	-200608. 870	-47096. 984	2. 617	-123243. 767149	2. 384
32-61	-200606. 523	-47097. 404	79. 760	-3756505. 072327	92. 085
32-62	-200529. 110	-47047. 535	82. 834	-3897149. 360019	16. 399
32-63	-200523. 689	-47032. 058	85. 896	-4039849. 586393	85. 265
32-44	-200443. 214	-47060. 234	76. 561	-3602973. 768777	8. 924
FU8-3	-200447. 128	-47068. 254	-4. 150	195333. 254100	0. 519
32-45	-200447. 364	-47068. 716	-6. 493	305617. 172988	14. 475
32-59	-200453. 621	-47081. 769	-7. 994	376371. 661386	1. 926
32-58	-200455. 358	-47080. 936	-3. 060	144067. 664160	3. 056
32-57	-200456. 681	-47083. 691	0. 406	-19115. 978546	1. 925
32-56	-200454. 952	-47084. 537	-32. 874	1547857. 069338	79. 961
32-46	-200489. 555	-47156. 623	-38. 392	1810437. 070216	5. 003
32-47	-200493. 344	-47159. 890	-4. 590	216463. 895100	0. 848
32-48	-200494. 145	-47160. 168	-1. 948	91868. 007264	1. 217
32-49	-200495. 292	-47160. 575	-2. 280	107526. 111000	1. 213
32-50	-200496. 425	-47161. 007	-2. 262	106678. 197834	1. 215
32-51	-200497. 554	-47161. 456	-2. 251	106160. 437456	1. 217
32-52	-200498. 676	-47161. 928	-2. 229	105123. 937512	1. 214
32-53	-200499. 783	-47162. 426	-2. 206	104040. 311756	1. 211
32-54	-200500. 882	-47162. 934	-2. 188	103192. 499592	1. 216
32-55	-200501. 971	-47163. 475	-87. 461	4124964. 686975	96. 754
			倍面積	34649. 086256	
			面積	17324. 543128	
			地積	17324. 54 m ²	



使用機種 ; UD Mercury-Win 測量計算システム
 計算式 ; 面積 = $\sum \{ Y_i (X_{i+1} - X_{i-1}) \} / 2$ i = 1, 2, 3, ..., N

地番 32-2

土地の所在

山形市大字松原

縮尺 S = 1 : 500

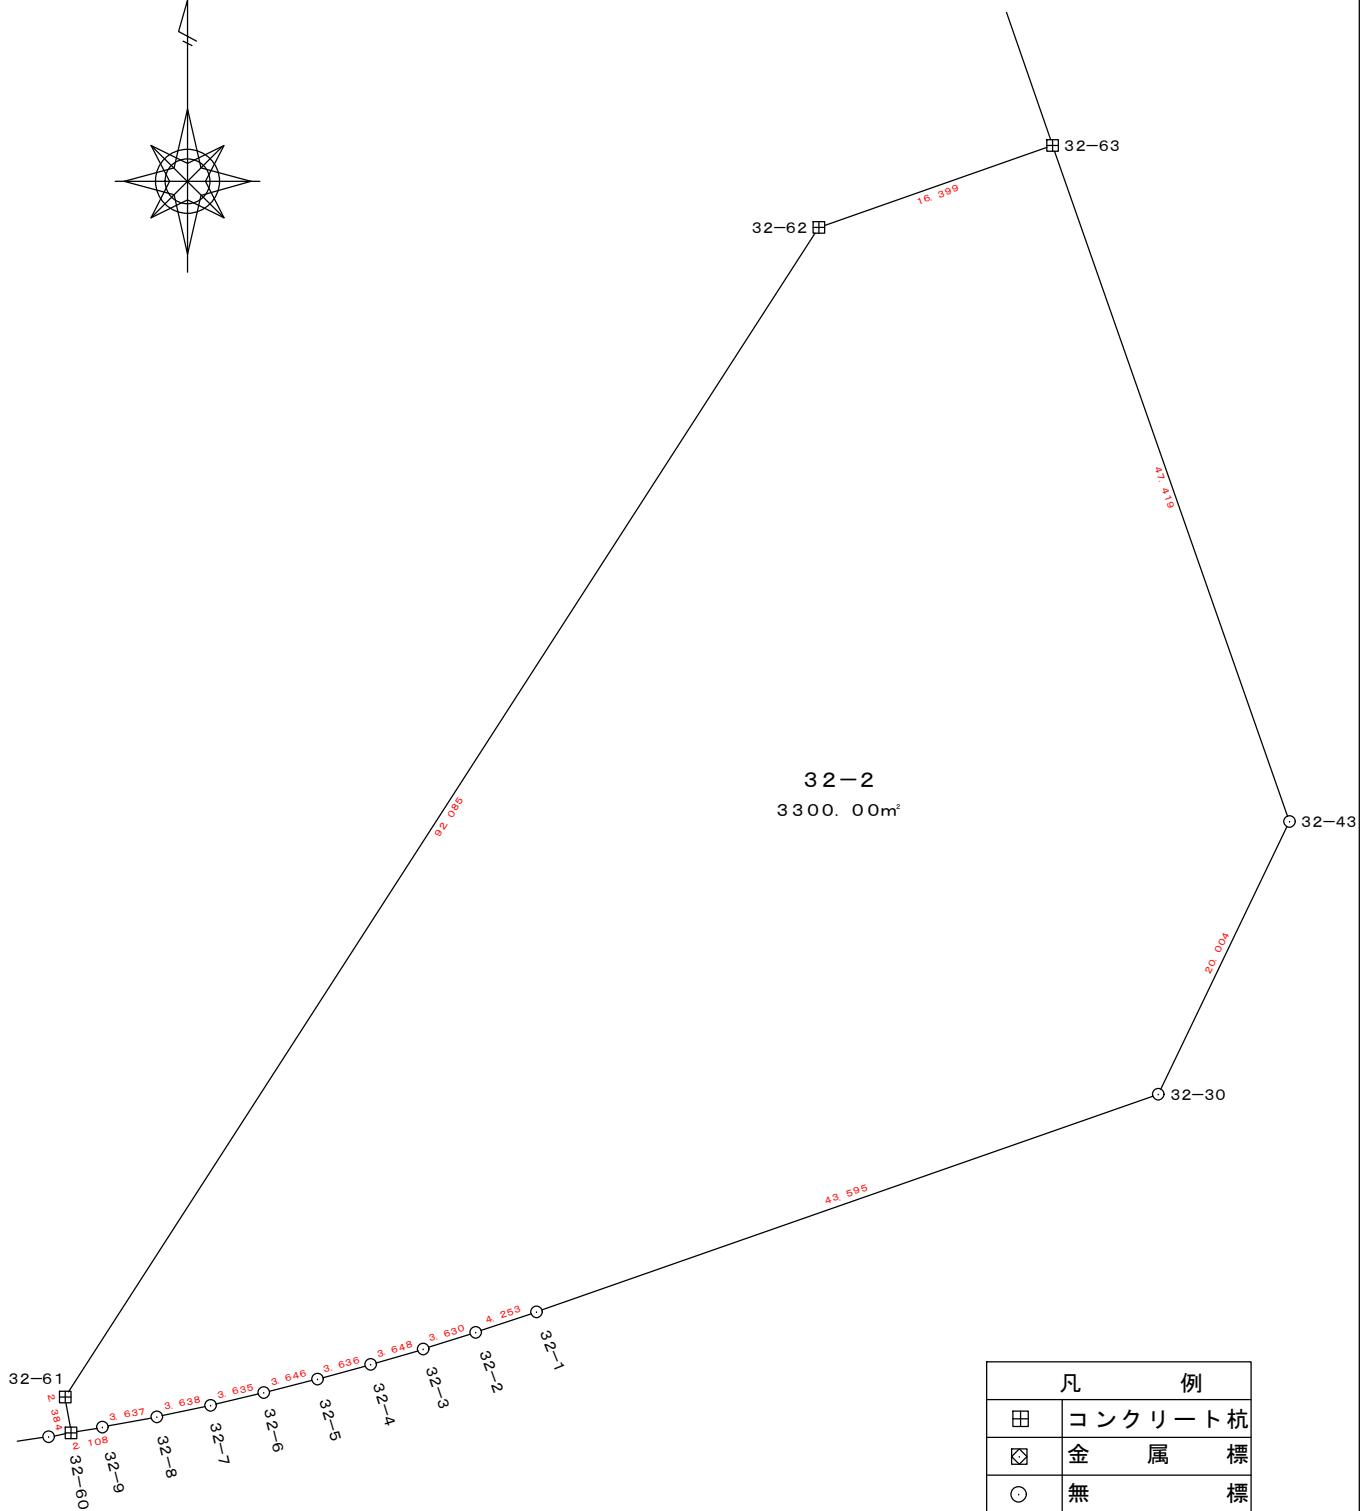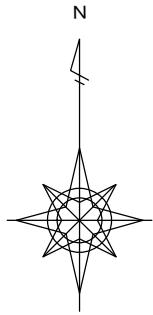

地番 32-2	土地の所在 山形市大字松原
	縮尺 S = 1 : 500


地 番	32-2				
測 点	X	Y	X-X	Y (X-X)	辺 長
32-43	-200568. 444	-47016. 388	-62. 779	2951646. 624270	20. 004
32-30	-200586. 468	-47025. 065	-32. 419	1524505. 582235	43. 595
32-1	-200600. 863	-47066. 215	-15. 763	741904. 747045	4. 253
32-2	-200602. 231	-47070. 242	-2. 470	116263. 497740	3. 630
32-3	-200603. 333	-47073. 701	-2. 135	100502. 351635	3. 648
32-4	-200604. 366	-47077. 200	-1. 990	93683. 628000	3. 636
32-5	-200605. 323	-47080. 708	-1. 860	87570. 116880	3. 646
32-6	-200606. 226	-47084. 240	-1. 733	81596. 987920	3. 635
32-7	-200607. 056	-47087. 779	-1. 592	74963. 744168	3. 638
32-8	-200607. 818	-47091. 336	-1. 443	67952. 797848	3. 637
32-9	-200608. 499	-47094. 909	-1. 052	49543. 931958	2. 108
32-60	-200608. 870	-47096. 984	1. 976	-93054. 600439	2. 384
32-61	-200606. 523	-47097. 404	79. 760	-3756505. 072327	92. 085
32-62	-200529. 110	-47047. 535	82. 834	-3897149. 360019	16. 399
32-63	-200523. 689	-47032. 058	-39. 334	1849975. 017797	47. 419
			倍面積	-6600. 005288	
			面積	3300. 002644	
			地積	3300. 00 m ²	

使用機種：UD Mercury-Win 測量計算システム
 計算式；面積 = $\sum \{ Y_i (X_{i+1} - X_{i-1}) \} / 2$ i = 1, 2, 3, ..., N

地番 32-3

土地の所在 山形市大字松原

縮尺 S=1:100

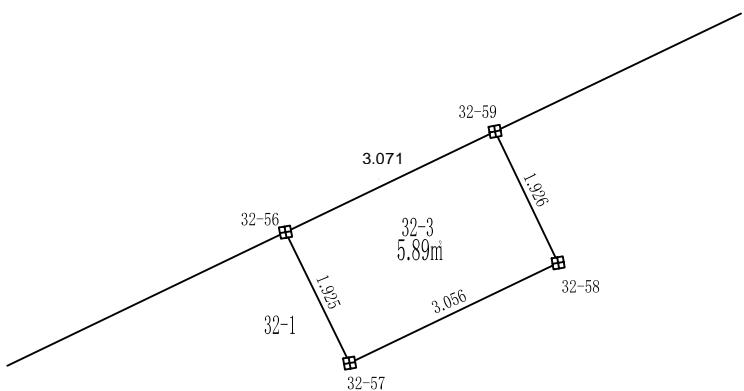

境界標の種類	
田	コンクリート 杣
□	金属標
○	無標

地 番	32-3				
測 点	X	Y	倍横距	倍面積	辺 長
32-59	-200453.621	-47081.769	-2.769	3.685510	3.071
32-56	-200454.952	-47084.537	-4.691	8.110365	1.925
32-57	-200456.681	-47083.691	-1.090	-1.442066	3.056
32-58	-200455.358	-47080.936	0.832	1.445837	1.926
			倍 面 積	11.799647	
			面 積	5.8998235	
			地 積	5.89 m ²	


使用機種;UD Mercury-Win 測量計算システム
 計算式 ;面積 = $\Sigma \{ Y_i(X_{i+1} - X_{i-1}) \} / 2 \quad i=1, 2, 3, \dots, N$

地番

36-1

土地の所在 山形市大字松原

縮尺 S=1:250

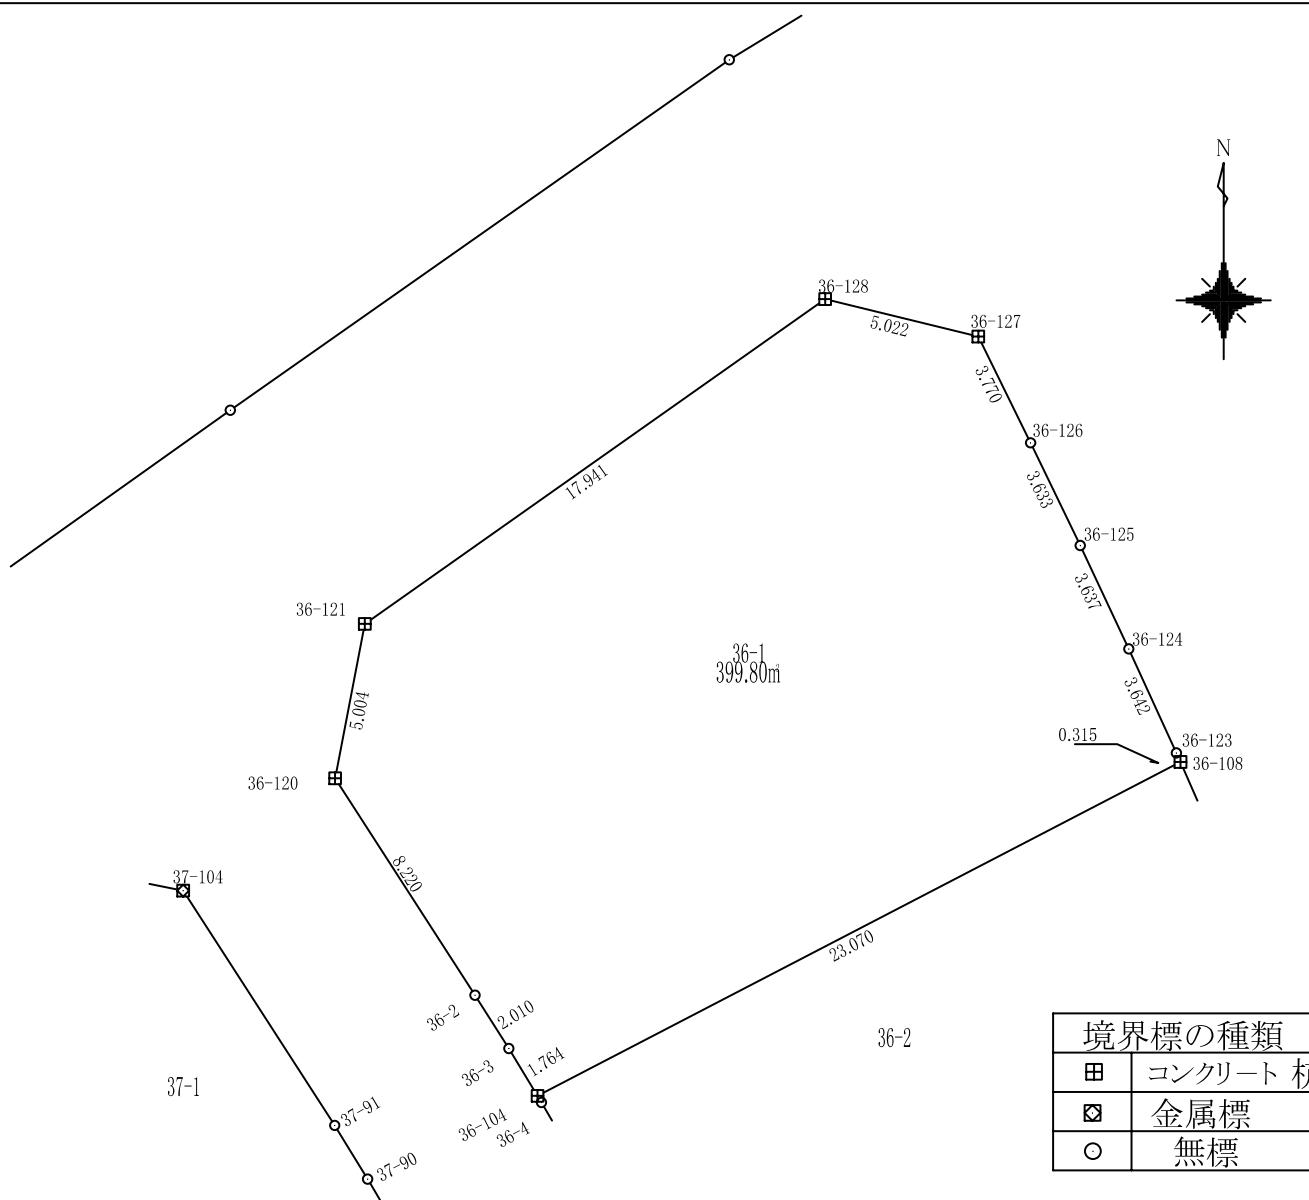

地 番	36-1				
測 点	X	Y	X-X	Y(X-X)	辺 長
36-127	-200354.646	-47204.976	4.578	-216083.139866	5.022
36-128	-200353.451	-47209.854	-9.149	431901.613699	17.941
36-121	-200363.794	-47224.513	-15.257	720512.465625	5.004
36-120	-200368.708	-47225.458	-11.822	558298.086409	8.220
36-2	-200375.616	-47221.003	-8.605	406318.926741	2.010
36-3	-200377.313	-47219.926	-3.206	151367.390671	1.764
36-104	-200378.822	-47219.012	9.123	-430796.045128	23.070
36-108	-200368.189	-47198.538	10.918	-515336.196415	0.315
36-123	-200367.903	-47198.670	3.598	-169836.248819	3.642
36-124	-200364.591	-47200.185	6.605	-311739.377216	3.637
36-125	-200361.299	-47201.730	6.563	-309764.042271	3.633
36-126	-200358.028	-47203.312	6.653	-314043.826064	3.770
				倍面積	799.607364
				面積	399.803682
				地積	399.80m ²


使用機種;UD Mercury-Win 測量計算システム
 計算式 ;面積 = $\sum \{ Y_i (X_{i+1} - X_{i-1}) \} / 2 \quad i=1, 2, 3, \dots, N$

地番

36-2

土地の所在 山形市大字松原

縮尺 S=1:250

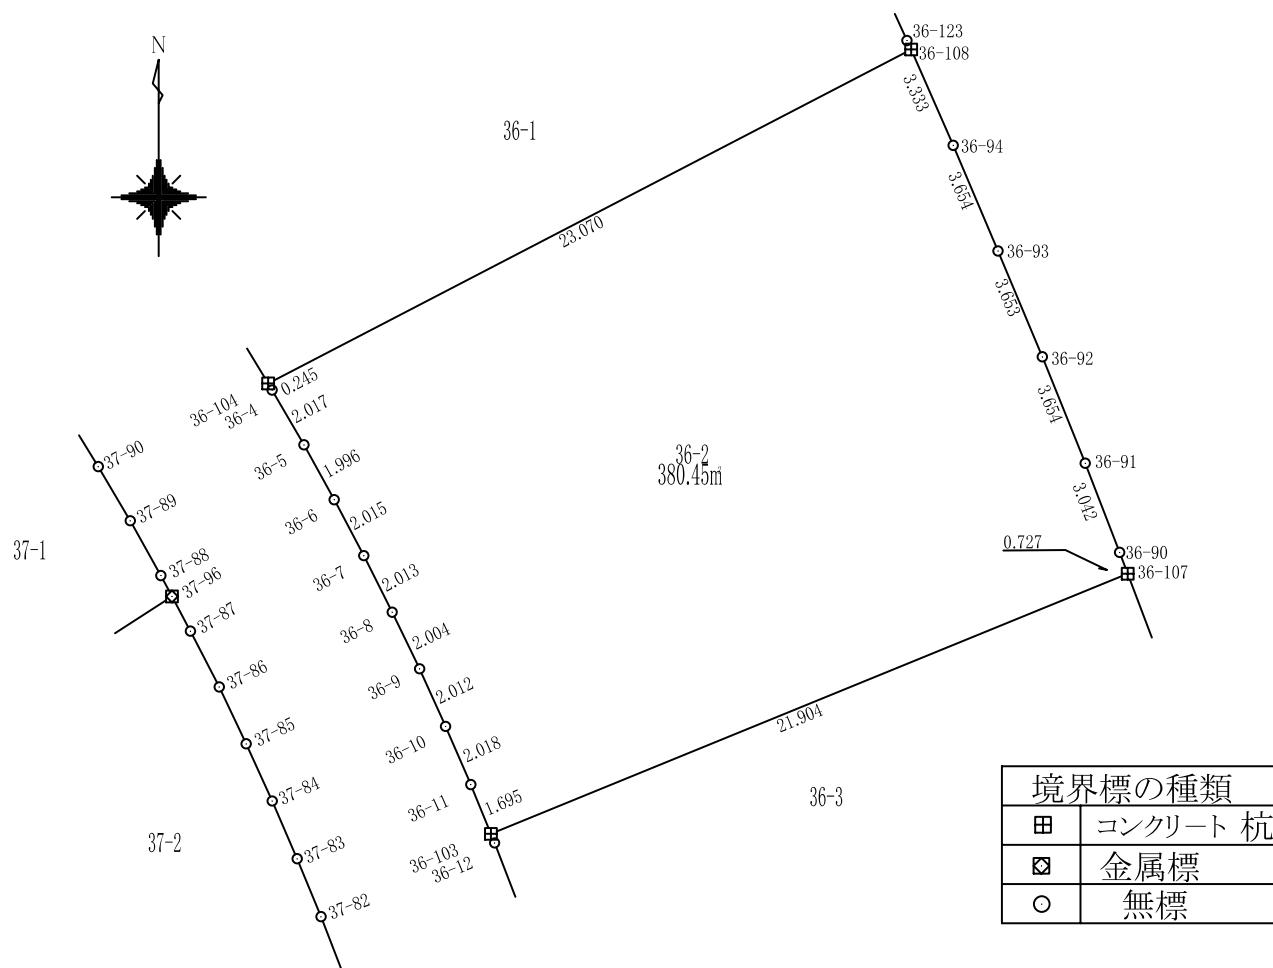

地 番	36-2				
測 点	X	Y	X-X	Y(X-X)	辺 長
36-104	-200378.822	-47219.012	-10.843	511981.203432	0.245
36-4	-200379.032	-47218.886	-1.954	92287.613713	2.017
36-5	-200380.776	-47217.873	-3.492	164869.940062	1.996
36-6	-200382.524	-47216.909	-3.529	166632.909992	2.015
36-7	-200384.305	-47215.967	-3.581	169073.107158	2.013
36-8	-200386.105	-47215.063	-3.603	170092.359640	2.004
36-9	-200387.908	-47214.190	-3.638	171767.912849	2.012
36-10	-200389.743	-47213.363	-3.686	174020.098655	2.018
36-11	-200391.594	-47212.559	-3.421	161525.071035	1.695
36-103	-200393.164	-47211.920	6.712	-316905.099825	21.904
36-107	-200384.881	-47191.642	8.963	-422984.447297	0.727
36-90	-200384.201	-47191.899	3.518	-166036.295928	3.042
36-91	-200381.363	-47192.995	6.227	-293868.325032	3.654
36-92	-200377.974	-47194.359	6.758	-318946.512142	3.653
36-93	-200374.605	-47195.772	6.733	-317755.258537	3.654
36-94	-200371.241	-47197.199	6.416	-302794.903520	3.333
36-108	-200368.189	-47198.538	-7.581	357801.542460	23.070
			倍面積	760.916718	
			面積	380.458359	
			地積	380.45m ²	


使用機種; UD Mercury-Win 測量計算システム
 計算式 ;面積 = $\sum \{ Y_i (X_{i+1} - X_{i-1}) \} / 2 \quad i=1, 2, 3, \dots, N$

地番

36-3

土地の所在 山形市大字松原

縮尺 S=1:250

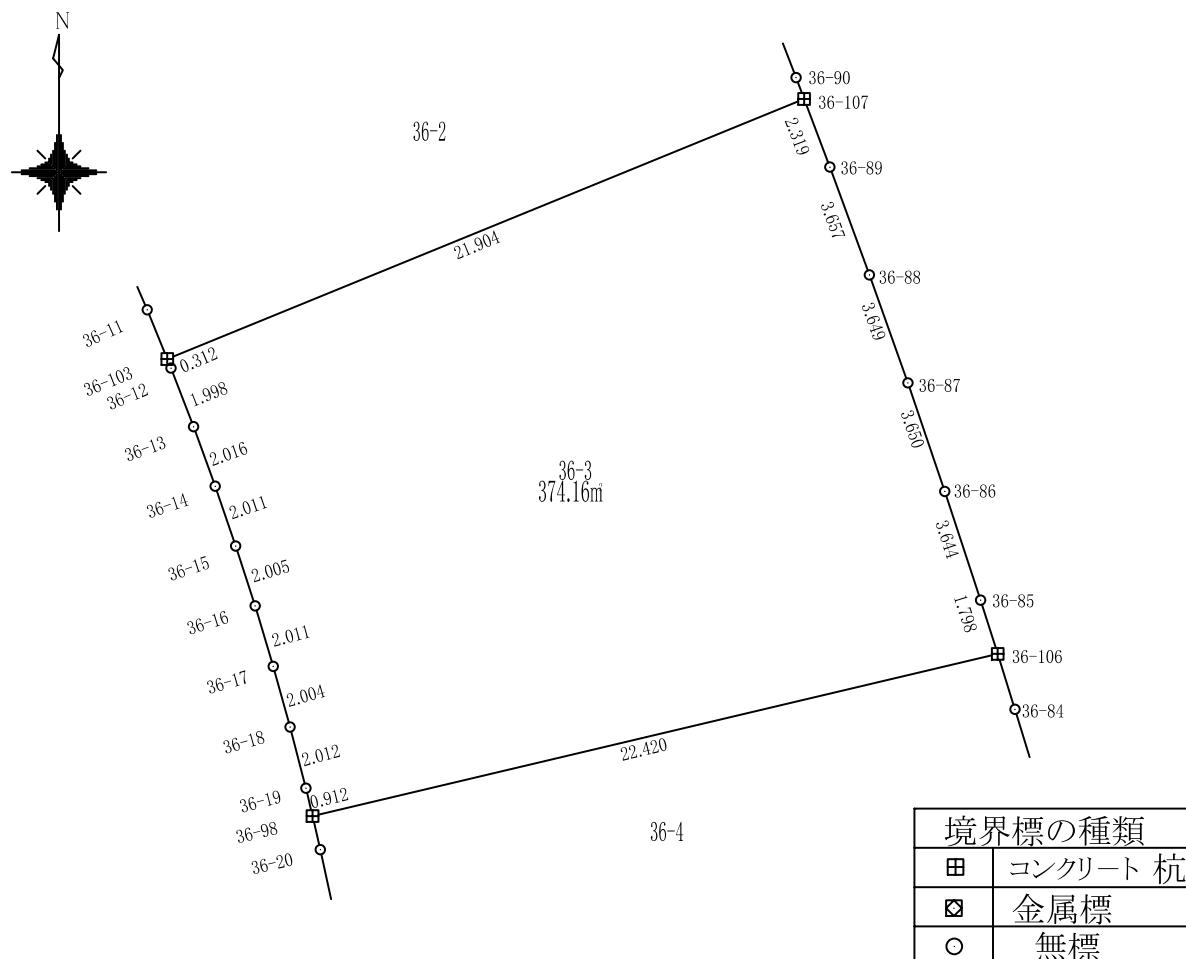

地番	36-3				
測点	X	Y	X-X	Y(X-X)	辺長
36-103	-200393.164	-47211.920	-8.571	404657.516966	0.312
36-12	-200393.452	-47211.802	-2.153	101658.623182	1.998
36-13	-200395.317	-47211.083	-3.759	177476.564815	2.016
36-14	-200397.212	-47210.394	-3.798	179293.038194	2.011
36-15	-200399.115	-47209.743	-3.810	179862.040854	2.005
36-16	-200401.022	-47209.122	-3.833	180968.380153	2.011
36-17	-200402.948	-47208.546	-3.857	182103.284715	2.004
36-18	-200404.879	-47208.009	-3.878	183088.236707	2.012
36-19	-200406.827	-47207.505	-2.835	133826.149172	0.912
36-98	-200407.714	-47207.295	4.275	-201806.134401	22.420
36-106	-200402.552	-47185.478	6.875	-324414.173707	1.798
36-85	-200400.839	-47186.022	5.174	-244128.256606	3.644
36-86	-200397.378	-47187.163	6.917	-326381.665628	3.650
36-87	-200393.922	-47188.337	6.893	-325287.471040	3.649
36-88	-200390.485	-47189.562	6.871	-324250.855124	3.657
36-89	-200387.051	-47190.821	5.603	-264417.154685	2.319
36-107	-200384.881	-47191.642	-6.113	288500.206233	21.904
倍面積					748.329800
面積					374.164900
地積					374.16 m ²


使用機種;UD Mercury-Win 測量計算システム
 計算式 ;面積 = $\sum \{ Y_i (X_{i+1} - X_{i-1}) \} / 2 \quad i=1, 2, 3, \dots, N$

地番

36-4

土地の所在 山形市大字松原

縮尺 S=1:250

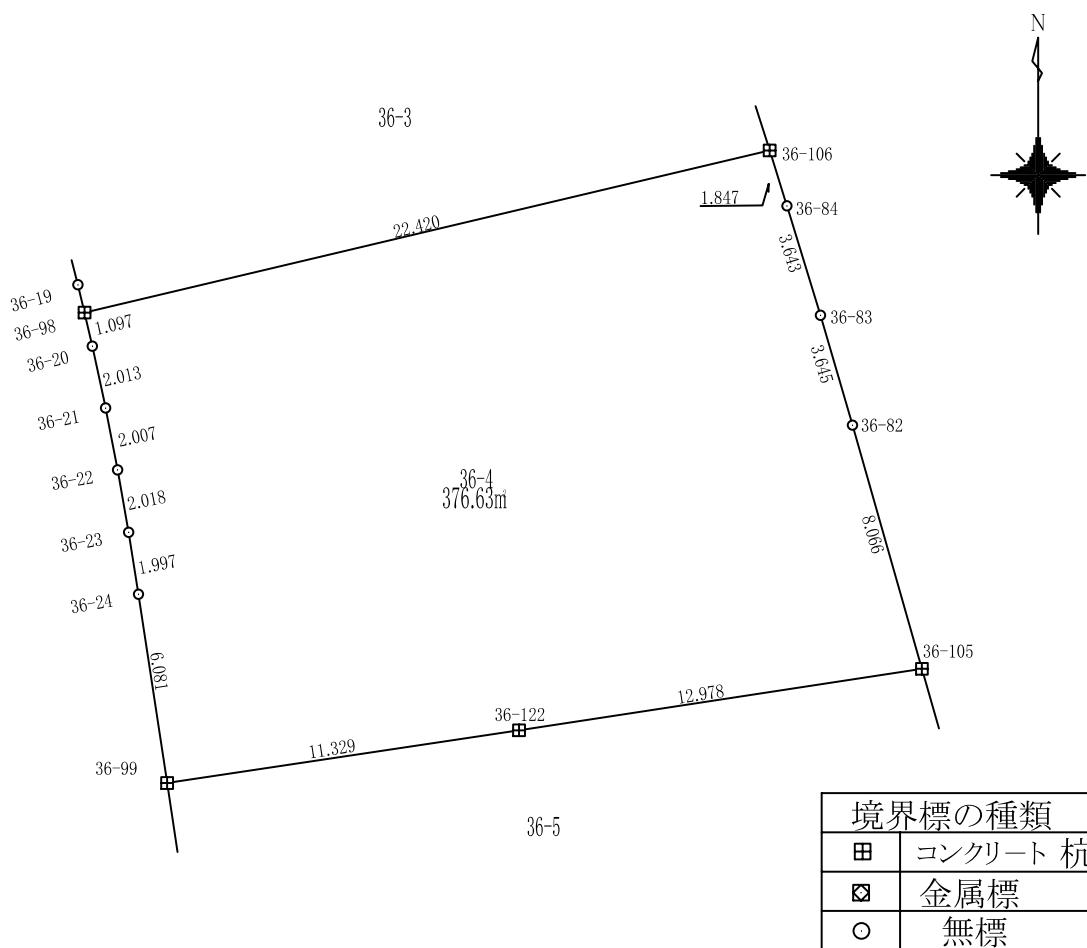

地 番	36-4				
測 点	X	Y	X-X	Y(X-X)	辺 長
36-98	-200407.714	-47207.295	-6.231	294151.958864	1.097
36-20	-200408.783	-47207.047	-3.037	143354.111315	2.013
36-21	-200410.751	-47206.623	-3.939	185927.816651	2.007
36-22	-200412.721	-47206.242	-3.957	186810.631235	2.018
36-23	-200414.708	-47205.890	-3.959	186884.199443	1.997
36-24	-200416.680	-47205.577	-7.984	376893.950647	6.081
36-99	-200422.692	-47204.664	-4.334	204564.573939	11.329
36-122	-200421.014	-47193.460	3.636	-171611.843964	12.978
36-105	-200419.056	-47180.630	9.716	-458409.317351	8.066
36-82	-200411.298	-47182.840	11.257	-531135.817760	3.645
36-83	-200407.799	-47183.859	6.982	-329445.869466	3.643
36-84	-200404.316	-47184.929	5.247	-247577.716847	1.847
36-106	-200402.552	-47185.478	-3.398	160346.587058	22.420
			倍面積	753.263763	
			面積	376.6318815	
			地積	376.63m²	


使用機種;UD Mercury-Win 測量計算システム
 計算式 ;面積 = $\sum \{ Y_i (X_{i+1} - X_{i-1}) \} / 2 \quad i=1, 2, 3, \dots, N$

地番

36-5

土地の所在 山形市大字松原

縮尺 S=1:250

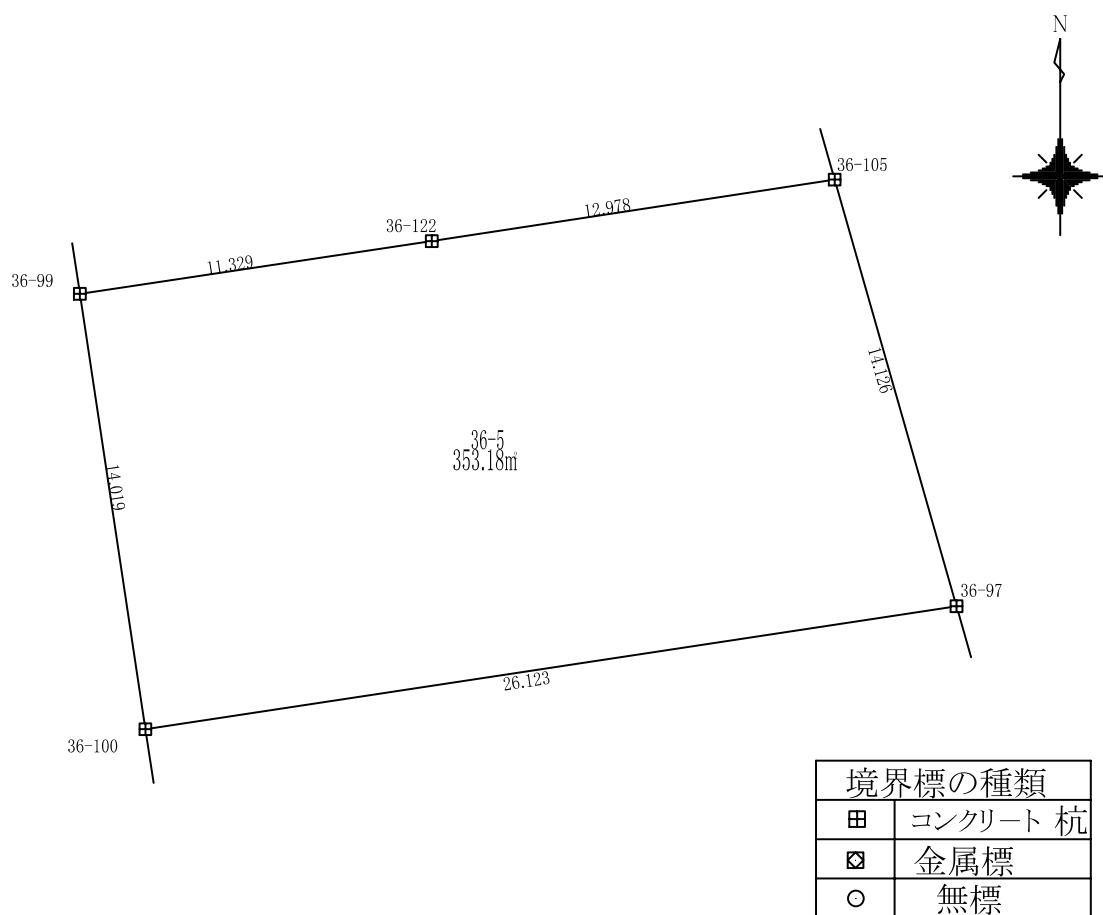

地 番	36-5				
測 点	X	Y	X-X	Y(X-X)	辺 長
36-99	-200422.692	-47204.664	-15.541	733596.353327	14.019
36-100	-200436.555	-47202.578	-9.947	469514.133072	26.123
36-97	-200432.639	-47176.750	17.499	-825544.725959	14.126
36-105	-200419.056	-47180.630	11.625	-548471.243311	12.978
36-122	-200421.014	-47193.460	-3.636	171611.843964	11.329
		倍面積		706.361093	
		面積		353.1805465	
		地積		353.18m ²	


使用機種;UD Mercury-Win 測量計算システム
 計算式 ;面積 = $\sum \{ Y_i(X_{i+1} - X_{i-1}) \} / 2$ i=1, 2, 3, ..., N

地番

36-6

土地の所在 山形市大字松原

縮尺 S=1:250

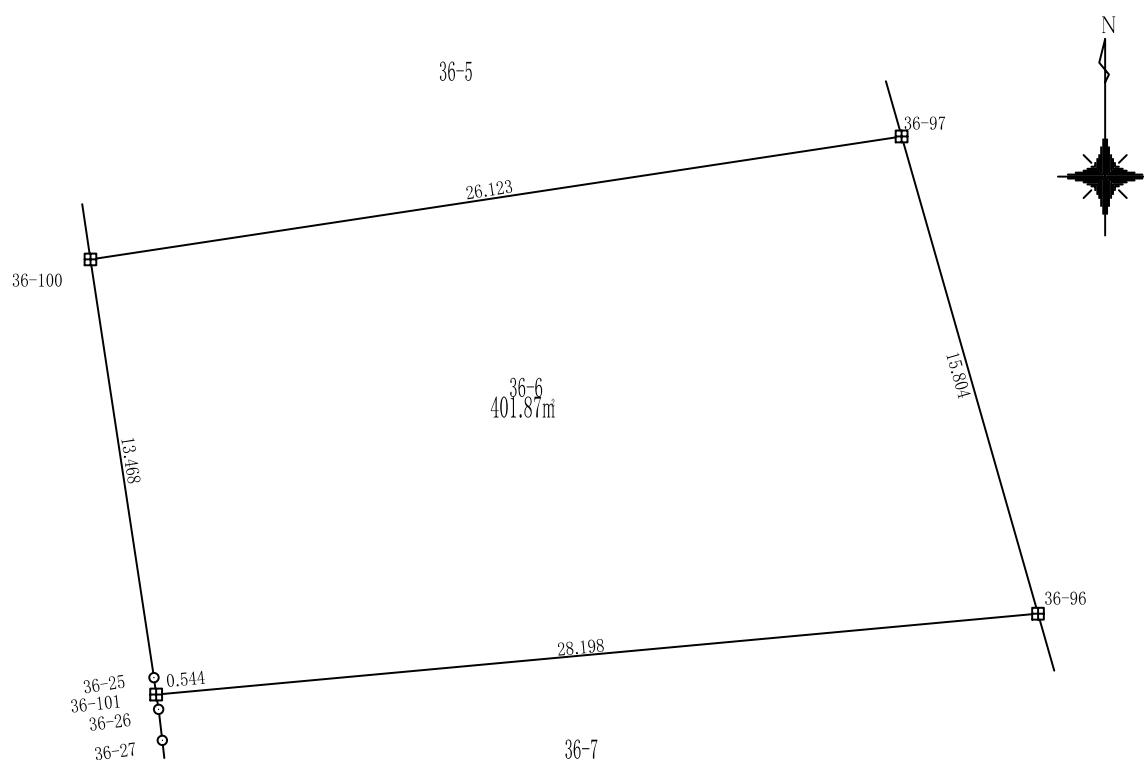

境界標の種類	
田	コンクリート 杣
▣	金属標
○	無標

地 番	36-6				
測 点	X	Y	X-X	Y(X-X)	辺 長
36-100	-200436.555	-47202.578	-17.231	813356.971522	13.468
36-25	-200449.870	-47200.558	-13.854	653925.777255	0.544
36-101	-200450.409	-47200.486	2.036	-96106.372458	28.198
36-96	-200447.834	-47172.406	17.770	-838255.160867	15.804
36-97	-200432.639	-47176.750	11.279	-532117.463853	26.123
					倍面積 803.751598
					面積 401.875799
					地積 401.87 m ²


使用機種: UD Mercury-Win 測量計算システム
 計算式 ;面積 = $\sum \{ Y_i (X_{i+1} - X_{i-1}) \} / 2 \quad i=1, 2, 3, \dots, N$

地番

36-7

土地の所在 山形市大字松原

縮尺 S=1:250

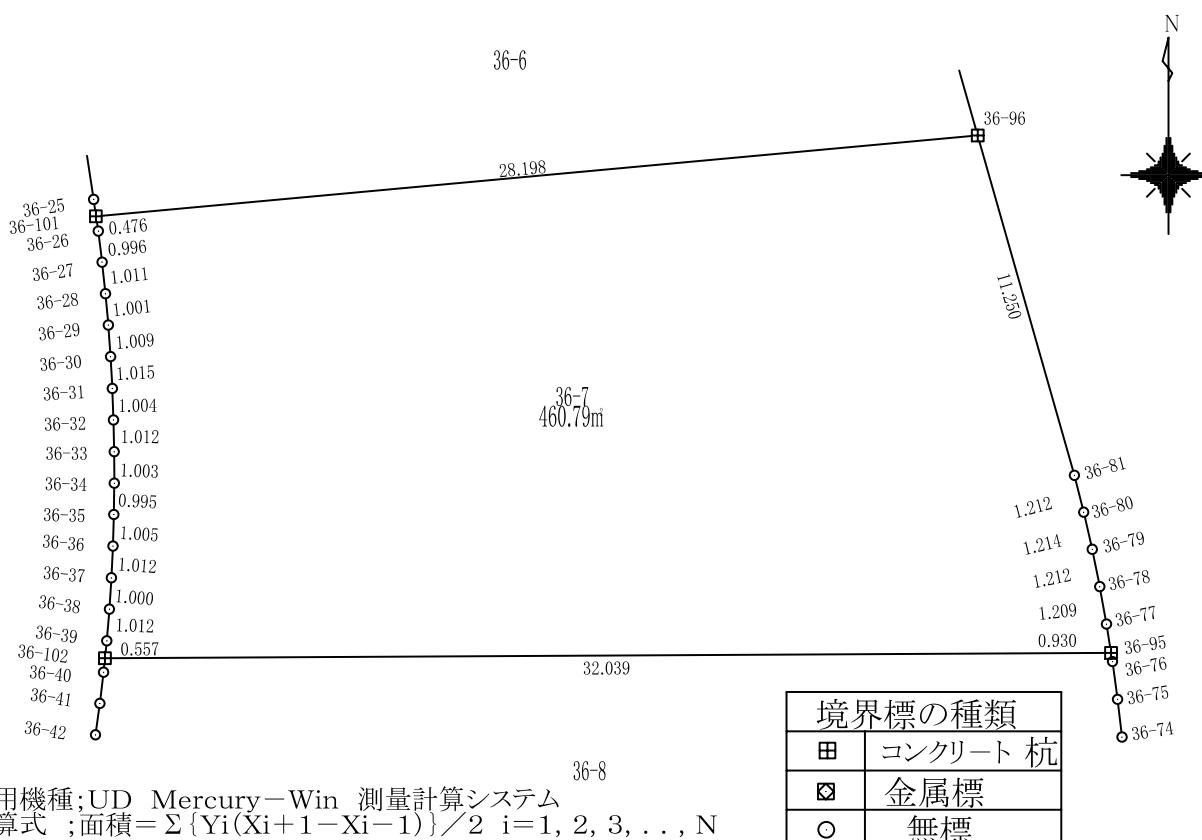


地 番	36-7				
測 点	X	Y	X-X	Y(X-X)	辺 長
36-101	-200450.409	-47200.486	-3.045	143721.703380	0.476
36-26	-200450.879	-47200.409	-1.459	68859.024484	0.996
36-27	-200451.868	-47200.290	-1.994	94123.041734	1.011
36-28	-200452.873	-47200.181	-2.002	94515.341803	1.001
36-29	-200453.870	-47200.090	-2.004	94575.293271	1.009
36-30	-200454.877	-47200.019	-2.020	95325.206038	1.015
36-31	-200455.890	-47199.964	-2.016	95177.310445	1.004
36-32	-200456.893	-47199.926	-2.015	95091.048709	1.012
36-33	-200457.904	-47199.903	-2.014	95072.121935	1.003
36-34	-200458.907	-47199.899	-1.998	94309.221531	0.995
36-35	-200459.902	-47199.915	-2.000	94388.832621	1.005
36-36	-200460.907	-47199.943	-2.015	95130.305212	1.012
36-37	-200461.918	-47199.993	-2.009	94803.923662	1.000
36-38	-200462.916	-47200.056	-2.006	94699.784565	1.012
36-39	-200463.924	-47200.138	-1.563	73758.004358	0.557
36-102	-200464.478	-47200.200	-0.385	18159.285755	32.039
36-95	-200464.309	-47168.161	1.088	-51306.270985	0.930
36-77	-200463.391	-47168.308	2.109	-99467.868005	1.209
36-78	-200462.200	-47168.521	2.378	-112180.563830	1.212
36-79	-200461.012	-47168.759	2.370	-111806.987636	1.214
36-80	-200459.830	-47169.032	2.358	-111212.455736	1.212
36-81	-200458.654	-47169.328	11.996	-565843.165225	11.250
36-96	-200447.834	-47172.406	8.246	-388970.544429	28.198
		倍 面 積		921.593663	
		面 積		460.7968315	
		地 積		460.79 m ²	

地番

36-8

土地の所在 山形市大字松原

縮尺 S=1:250

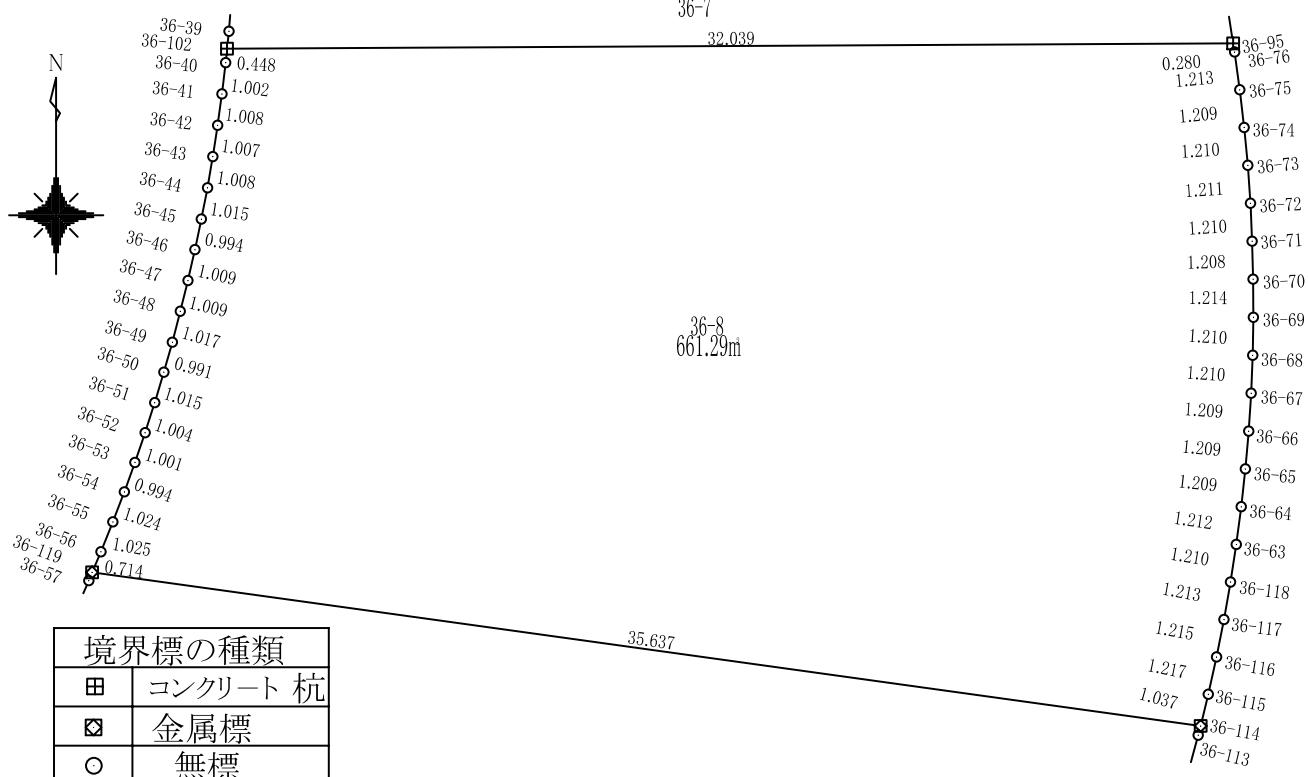


地 番 測 点	36-8				
	X	Y	X-X	Y(X-X)	辺 長
36-102	-200464.478	-47200.200	-0.616	29051.959117	0.448
36-40	-200464.924	-47200.242	-1.442	68040.800339	1.002
36-41	-200465.920	-47200.361	-1.994	94121.672773	1.008
36-42	-200466.919	-47200.499	-1.994	94108.119370	1.007
36-43	-200467.914	-47200.652	-1.989	93904.282109	1.008
36-44	-200468.908	-47200.819	-1.990	93945.725872	1.015
36-45	-200469.904	-47201.017	-1.968	92915.153936	0.994
36-46	-200470.877	-47201.221	-1.956	92344.043646	1.009
36-47	-200471.860	-47201.444	-1.963	92636.184536	1.009
36-48	-200472.839	-47201.688	-1.964	92710.015085	1.017
36-49	-200473.824	-47201.939	-1.939	91508.417534	0.991
36-50	-200474.778	-47202.211	-1.925	90885.213560	1.015
36-51	-200475.750	-47202.502	-1.928	91013.834594	1.004
36-52	-200476.706	-47202.808	-1.903	89844.975837	1.001
36-53	-200477.653	-47203.132	-1.883	88879.438717	0.994
36-54	-200478.589	-47203.467	-1.891	89282.903985	1.024
36-55	-200479.545	-47203.835	-1.907	90033.620129	1.025
36-56	-200480.496	-47204.215	-1.608	75884.787554	0.714
36-119	-200481.152	-47204.497	-5.546	261800.530979	35.637
36-114	-200486.042	-47169.198	-3.882	183108.136671	1.037
36-115	-200485.034	-47168.953	2.197	-103616.180717	1.217
36-116	-200483.846	-47168.692	2.380	-112263.514287	1.215
36-117	-200482.654	-47168.454	2.386	-112528.602581	1.213
36-118	-200481.460	-47168.245	2.390	-112754.604714	1.210
36-63	-200480.264	-47168.063	2.398	-113097.977471	1.212
36-64	-200479.062	-47167.904	2.404	-113392.962484	1.209
36-65	-200477.860	-47167.774	2.406	-113504.435971	1.209
36-66	-200476.656	-47167.667	2.410	-113687.991666	1.209
36-67	-200475.449	-47167.589	2.415	-113926.094354	1.210
36-68	-200474.240	-47167.538	2.419	-114113.038449	1.210
36-69	-200473.030	-47167.517	2.424	-114326.844214	1.214
36-70	-200471.816	-47167.526	2.421	-114195.740391	1.208
36-71	-200470.609	-47167.557	2.416	-113960.639194	1.210
36-72	-200469.400	-47167.611	2.417	-113988.974531	1.211
36-73	-200468.192	-47167.696	2.412	-113777.019207	1.210
36-74	-200466.988	-47167.812	2.405	-113437.030730	1.209
36-75	-200465.787	-47167.952	2.403	-113362.985214	1.213
36-76	-200464.585	-47168.115	1.478	-69734.708647	0.280
36-95	-200464.309	-47168.161	0.107	-5027.890127	32.039
		倍面積	1322.581391		
		面積	661.2906955		
		地積	661.29m ²		

地番

37-1

土地の所在 山形市大字松原

縮尺 S=1:250

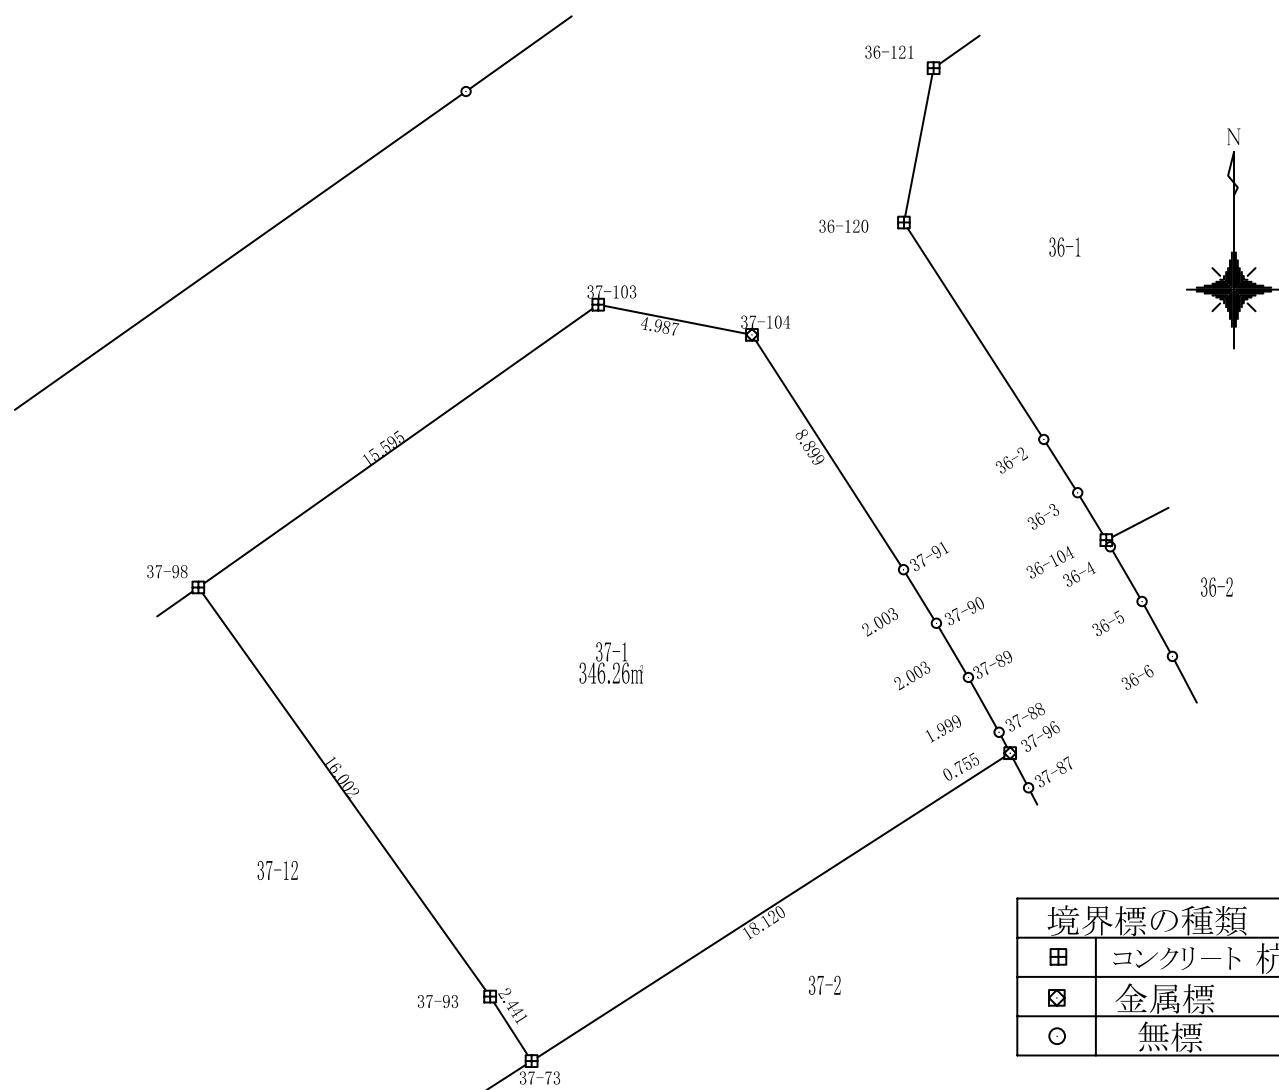

地番	37-1				
測点	X	Y	X-X	Y(X-X)	辺長
37-104	-200372.285	-47230.297	8.436	-398425.575255	4.987
37-103	-200371.326	-47235.191	-8.043	379908.339110	15.595
37-98	-200380.328	-47247.925	-22.030	1040863.053382	16.002
37-93	-200393.356	-47238.633	-15.082	712446.401549	2.441
37-73	-200395.410	-47237.313	7.751	-366120.731352	18.120
37-96	-200385.606	-47222.074	10.471	-494467.867009	0.755
37-88	-200384.939	-47222.428	2.411	-113876.460325	1.999
37-89	-200383.194	-47223.403	3.469	-163825.729919	2.003
37-90	-200381.470	-47224.423	3.432	-162067.181622	2.003
37-91	-200379.762	-47225.470	9.184	-433741.718544	8.899
			倍面積	692.530015	
			面積	346.2650075	
			地積	346.26 m ²	


使用機種: UD Mercury-Win 測量計算システム
 計算式 ;面積 = $\sum \{ Y_i (X_{i+1} - X_{i-1}) \} / 2 \quad i=1, 2, 3, \dots, N$

地番

37-2

土地の所在 山形市大字松原

縮尺 S=1:250

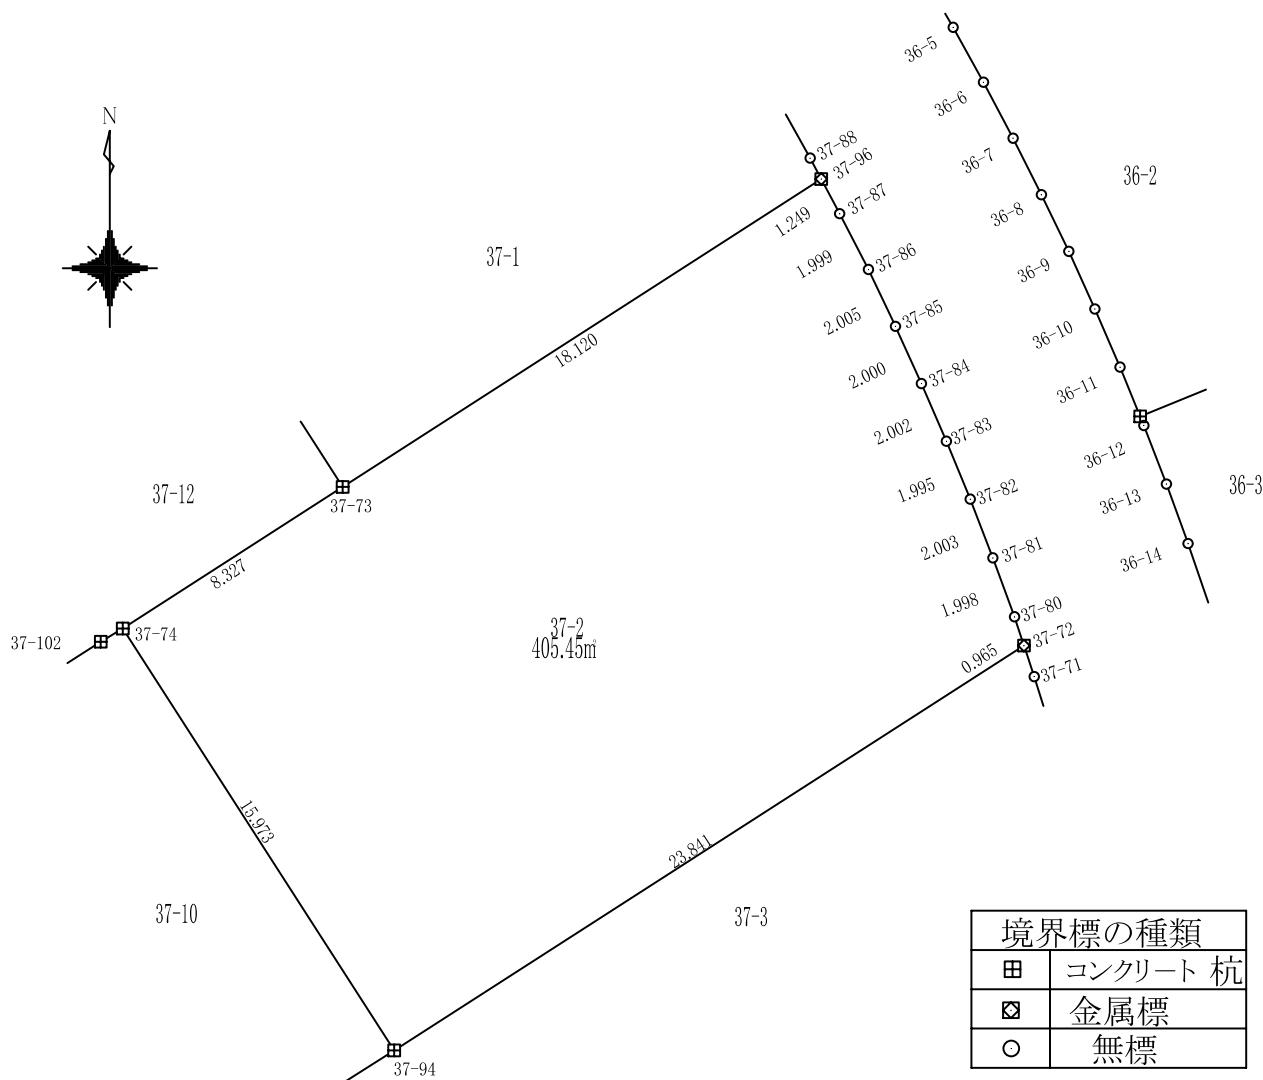

地番	37-2				
測点	X	Y	X-X	Y(X-X)	辺長
37-96	-200385.606	-47222.074	-8.701	410895.467343	18.120
37-73	-200395.410	-47237.313	-14.312	676036.990127	8.327
37-74	-200399.917	-47244.315	-17.941	847608.691055	15.973
37-94	-200413.351	-47235.674	-0.544	25674.814942	23.841
37-72	-200400.461	-47215.619	13.807	-651891.172804	0.965
37-80	-200399.544	-47215.920	2.792	-131817.453283	1.998
37-81	-200397.669	-47216.610	3.745	-176820.915388	2.003
37-82	-200395.799	-47217.329	3.714	-175370.493729	1.995
37-83	-200393.955	-47218.089	3.682	-173871.217863	2.002
37-84	-200392.117	-47218.884	3.658	-172727.858414	2.000
37-85	-200390.297	-47219.712	3.632	-171510.115759	2.005
37-86	-200388.485	-47220.570	3.588	-169425.987886	1.999
37-87	-200386.709	-47221.488	2.879	-135969.835032	1.249
				倍面積	810.913306
				面積	405.456653
				地積	405.45m ²


使用機種; UD Mercury-Win 測量計算システム
 計算式 ;面積 = $\sum \{ Y_i(X_{i+1} - X_{i-1}) \} / 2 \quad i=1, 2, 3, \dots, N$

地番

37-3

土地の所在 山形市大字松原

縮尺 S=1:250

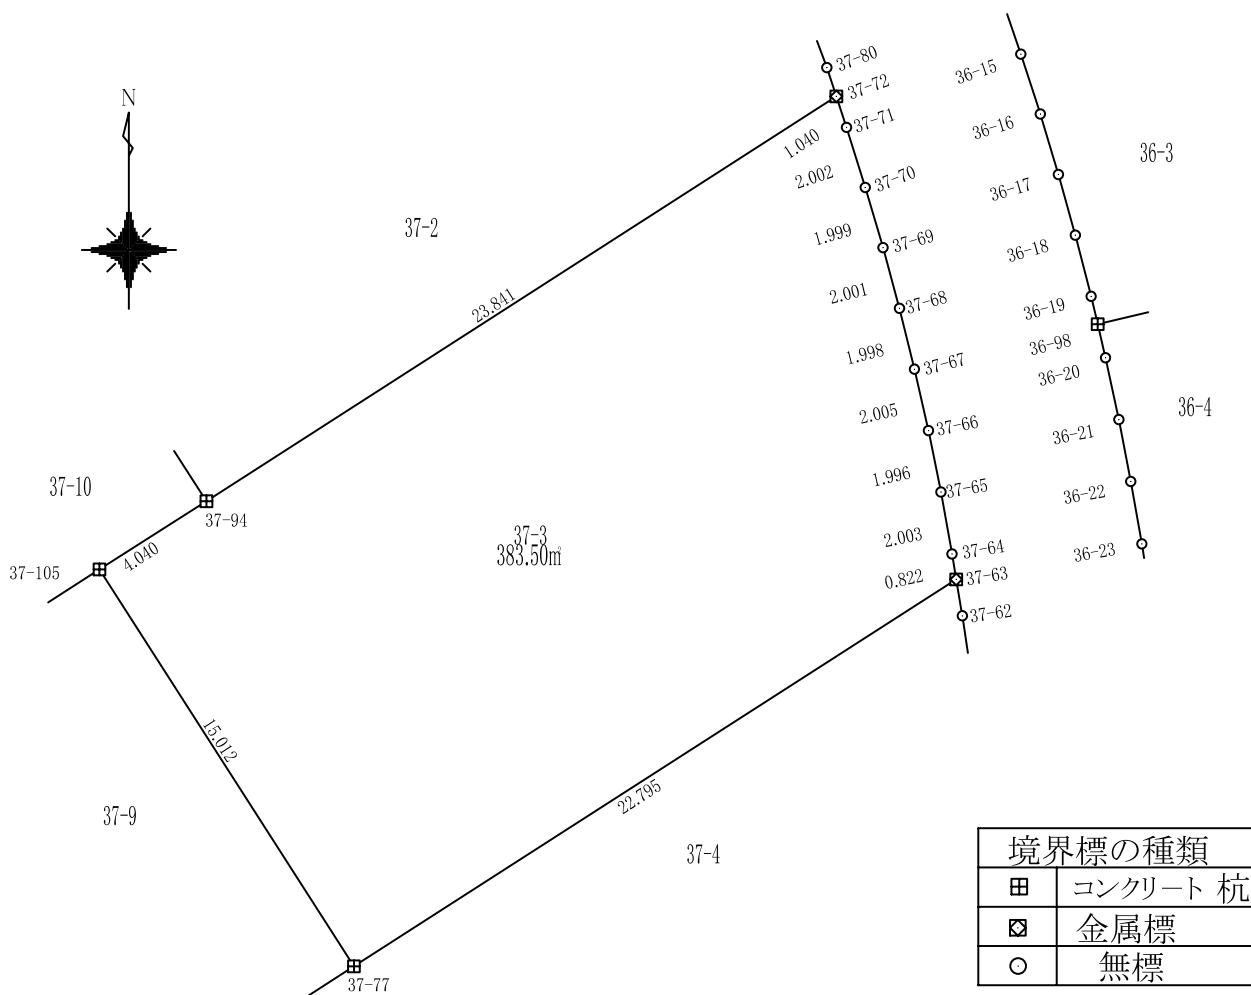

地 番	37-3				
測 点	X	Y	X-X	Y(X-X)	辺 長
37-72	-200400.461	-47215.619	-11.903	562017.139057	23.841
37-94	-200413.351	-47235.674	-15.061	711393.638060	4.040
37-105	-200415.521	-47239.082	-14.808	699502.394159	15.012
37-77	-200428.159	-47230.979	-0.319	15086.086804	22.795
37-63	-200415.841	-47211.800	13.129	-619845.983482	0.822
37-64	-200415.030	-47211.934	2.783	-131377.971747	2.003
37-65	-200413.058	-47212.287	3.928	-185449.344377	1.996
37-66	-200411.102	-47212.684	3.911	-184635.683945	2.005
37-67	-200409.147	-47213.131	3.894	-183847.461637	1.998
37-68	-200407.208	-47213.610	3.871	-182784.988050	2.001
37-69	-200405.276	-47214.130	3.849	-181706.036256	1.999
37-70	-200403.359	-47214.698	3.828	-180729.980015	2.002
37-71	-200401.448	-47215.293	2.899	-136854.802437	1.040
			倍面積	767.006131	
			面積	383.5030655	
			地積	383.50m ²	


使用機種;UD Mercury-Win 測量計算システム
 計算式 ;面積 = $\sum \{ Y_i (X_{i+1} - X_{i-1}) \} / 2 \quad i=1, 2, 3, \dots, N$

地番

37-4

土地の所在 山形市大字松原

縮尺 S=1:250

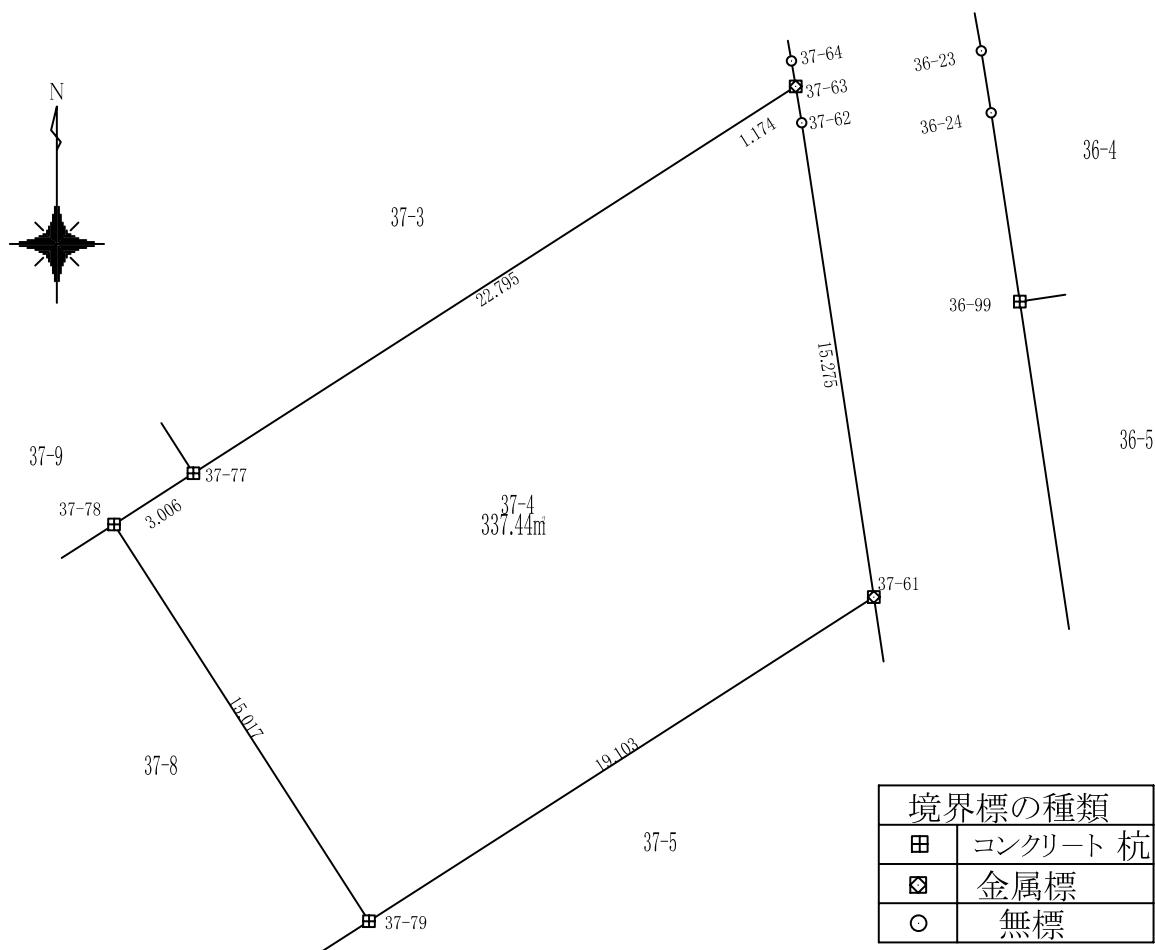

地 番	37-4				
測 点	X	Y	X-X	Y(X-X)	辺 長
37-63	-200415.841	-47211.800	-11.160	526869.803579	22.795
37-77	-200428.159	-47230.979	-13.947	658739.581170	3.006
37-78	-200429.788	-47233.505	-14.263	673678.591846	15.017
37-79	-200442.421	-47225.387	-2.313	109241.860313	19.103
37-61	-200432.101	-47209.312	25.422	-1200175.575694	15.275
37-62	-200416.999	-47211.607	16.260	-767679.376990	1.174
			倍面積	674.884225	
			面積	337.4421125	
			地積	337.44 m ²	


使用機種;UD Mercury-Win 測量計算システム
計算式 ;面積 = $\sum \{ Y_i(X_{i+1} - X_{i-1}) \} / 2 \quad i=1, 2, 3, \dots, N$

地番

37-5

土地の所在 山形市大字松原

縮尺 S=1:250

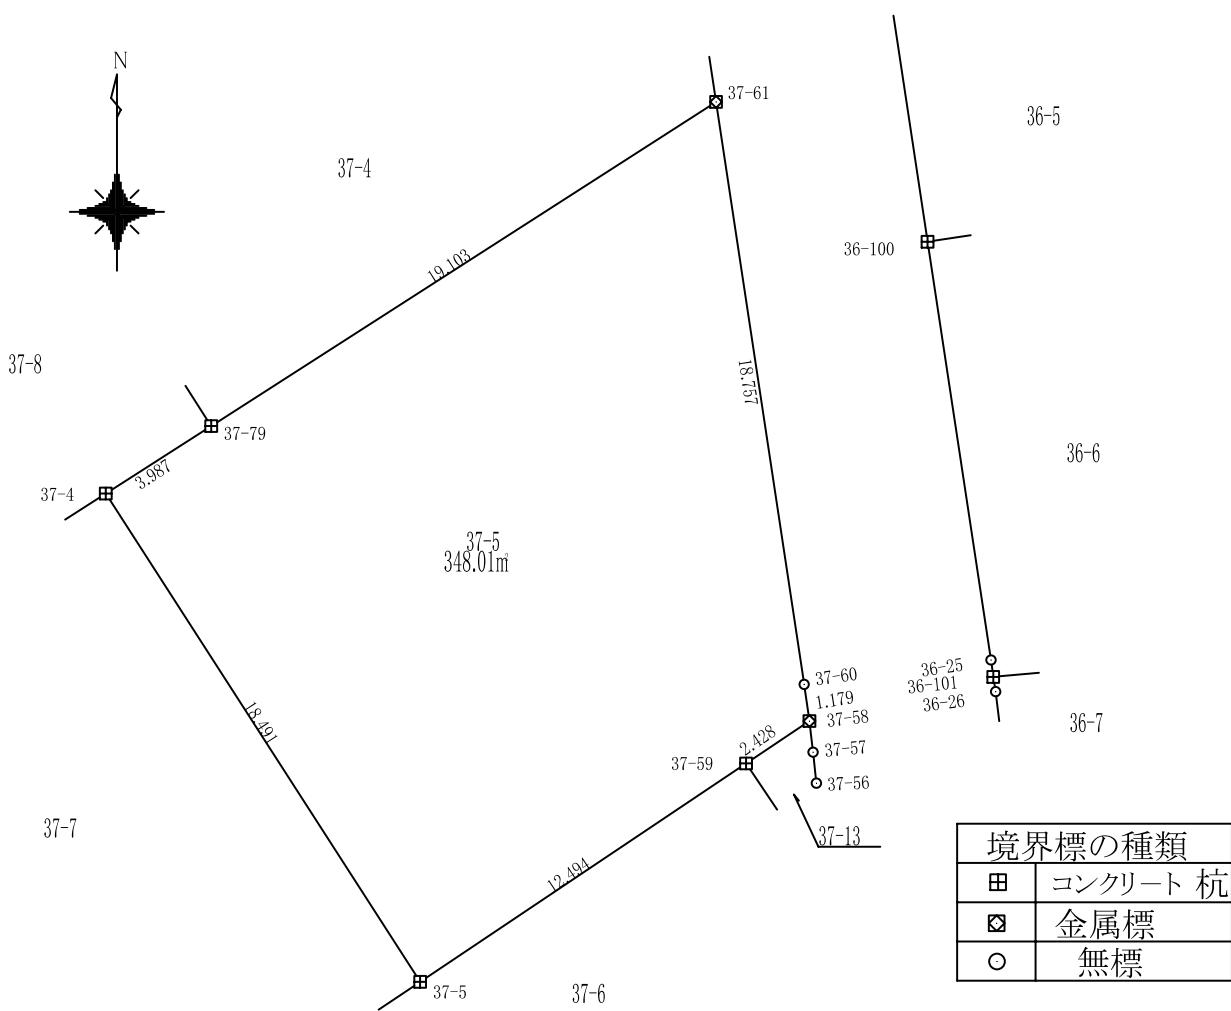

地 番	37-5				
測 点	X	Y	X-X	Y(X-X)	辺 長
37-61	-200432.101	-47209.312	8.226	-388325.248675	19.103
37-79	-200442.421	-47225.387	-12.470	588896.329134	3.987
37-4	-200444.571	-47228.745	-17.698	835833.030491	18.491
37-5	-200460.119	-47218.736	-8.593	405736.242259	12.494
37-59	-200453.164	-47208.357	8.305	-392050.017385	2.428
37-58	-200451.814	-47206.339	2.516	-118794.185677	1.179
37-60	-200450.647	-47206.508	19.713	-930600.113068	18.757
			倍面積	696.037078	
			面積	348.018539	
			地積	348.01m ²	


使用機種: UD Mercury-Win 測量計算システム
 計算式 ;面積 = $\sum \{ Y_i(X_{i+1} - X_{i-1}) \} / 2 \quad i=1, 2, 3, \dots, N$

地番

37-6

土地の所在 山形市大字松原

縮尺 S=1:250

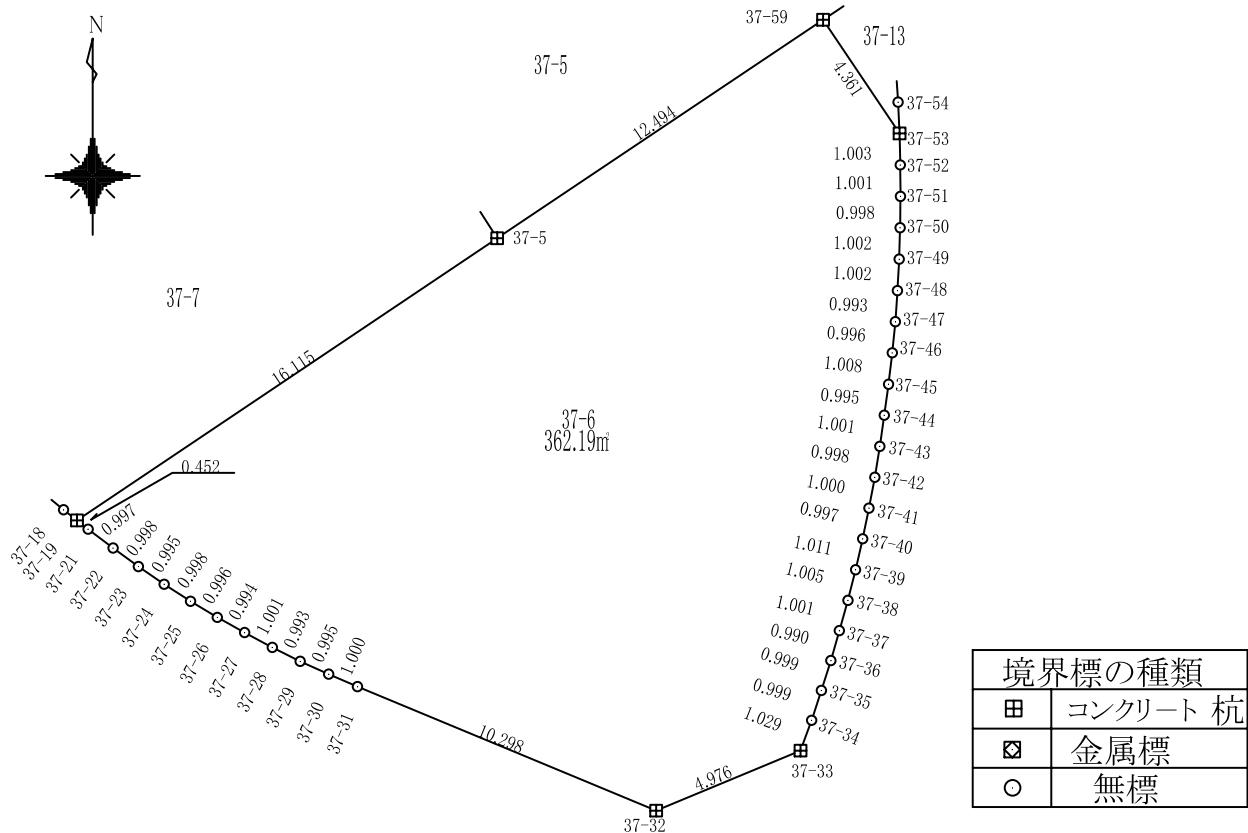

地番	37-6				
測点	X	Y	X-X	Y(X-X)	辺長
37-59	-200453.164	-47208.357	-3.338	157571.960552	12.494
37-5	-200460.119	-47218.736	-15.938	752589.871035	16.115
37-19	-200469.102	-47232.115	-9.264	437556.617172	0.452
37-21	-200469.383	-47231.762	-0.882	41641.457642	0.997
37-22	-200469.984	-47230.966	-1.189	56174.527401	0.998
37-23	-200470.572	-47230.160	-1.152	54409.852567	0.995
37-24	-200471.136	-47229.339	-1.104	52162.018774	0.998
37-25	-200471.677	-47228.501	-1.055	49821.014956	0.996
37-26	-200472.190	-47227.647	-0.997	47102.824521	0.994
37-27	-200472.674	-47226.779	-0.956	45136.238155	1.001
37-28	-200473.146	-47225.896	-0.916	43269.121543	0.993
37-29	-200473.590	-47225.008	-0.853	40278.256848	0.995
37-30	-200473.999	-47224.101	-0.805	38033.582877	1.000
37-31	-200474.396	-47223.184	-0.345	205184.496960	10.298
37-32	-200478.344	-47213.672	-2.038	96201.681419	4.976
37-33	-200476.433	-47209.078	2.877	-135807.675437	1.029
37-34	-200475.467	-47208.723	1.916	-90430.669944	0.999
37-35	-200474.518	-47208.412	1.902	-89792.618889	0.999
37-36	-200473.565	-47208.110	1.905	-89935.839767	0.990
37-37	-200472.613	-47207.840	1.916	-90452.203546	1.001
37-38	-200471.649	-47207.567	1.939	-91531.836869	1.005
37-39	-200470.674	-47207.324	1.961	-92572.523391	1.011
37-40	-200469.688	-47207.099	1.962	-92597.339014	0.997
37-41	-200468.712	-47206.896	1.959	-92470.237243	1.000
37-42	-200467.729	-47206.712	1.968	-92889.874132	0.998
37-43	-200466.745	-47206.552	1.976	-93279.628139	1.001
37-44	-200465.754	-47206.411	1.977	-93303.943508	0.995
37-45	-200464.768	-47206.274	1.986	-93758.552617	1.008
37-46	-200463.767	-47206.156	1.992	-94026.590497	0.996
37-47	-200462.776	-47206.057	1.982	-93540.925510	0.993
37-48	-200461.786	-47205.990	1.991	-93977.260038	1.002
37-49	-200460.785	-47205.934	2.002	-94510.812636	1.002
37-50	-200459.784	-47205.906	2.000	-94415.683108	0.998
37-51	-200458.785	-47205.893	1.999	-94385.256744	1.001
37-52	-200457.784	-47205.901	2.004	-94604.544319	1.003
37-53	-200456.781	-47205.922	4.621	-218125.110363	4.361
		倍面積	724.396709		
		面積	362.1983545		
		地積	362.19m ²		


使用機種;UD Mercury-Win 測量計算システム
 計算式 ;面積 = $\Sigma \{ Y_i (X_{i+1} - X_{i-1}) \} / 2 \quad i=1, 2, 3, \dots, N$

地番

37-7

土地の所在 山形市大字松原

縮尺 S=1:250

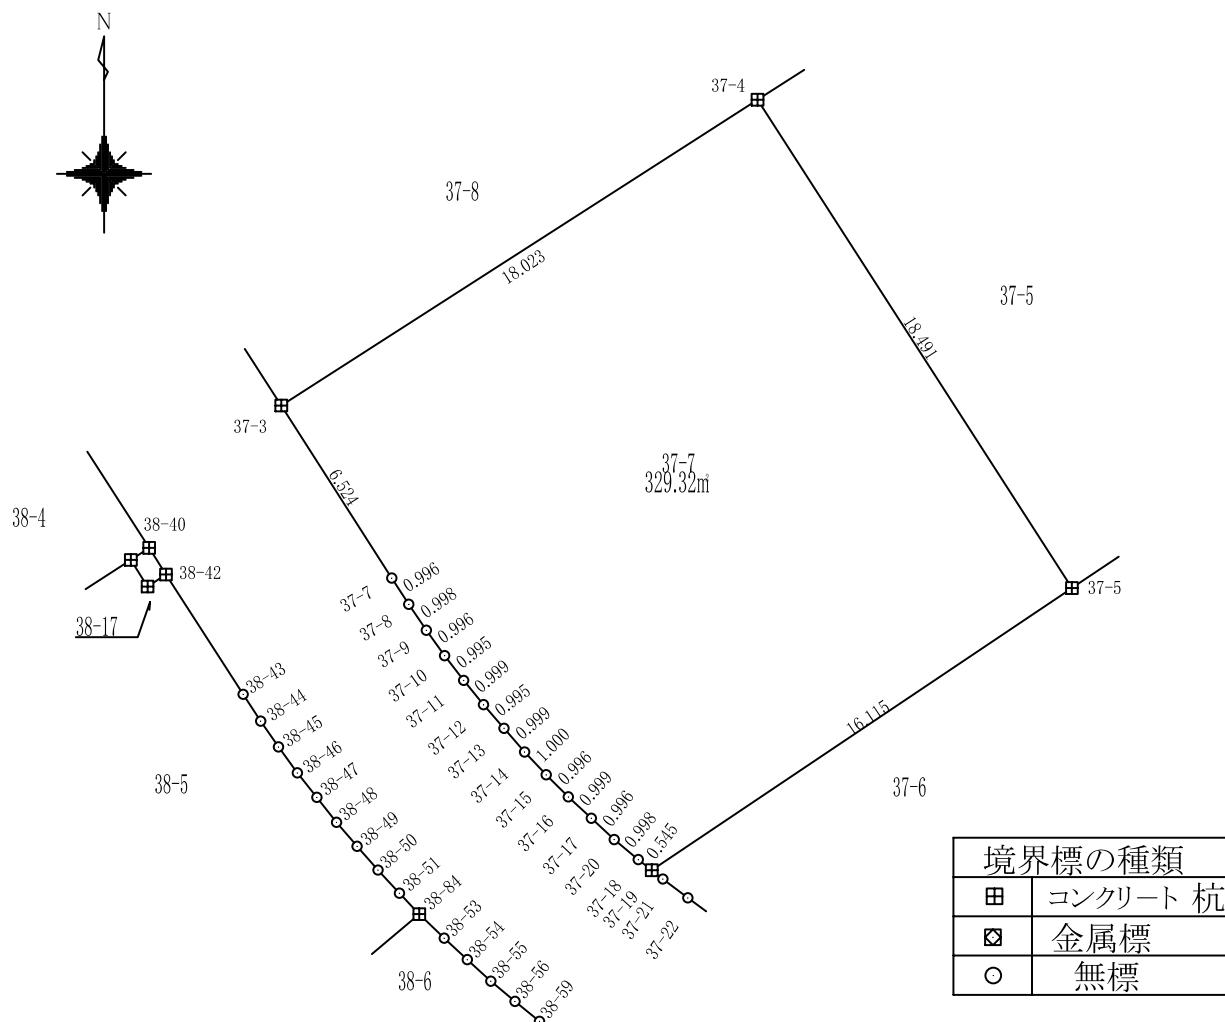

地番	37-7				
測点	X	Y	X-X	Y(X-X)	辺長
37-3	-200454.307	-47243.912	-15.230	719533.376263	6.524
37-7	-200459.801	-47240.394	-6.330	299019.787098	0.996
37-8	-200460.637	-47239.852	-1.662	78512.680934	0.998
37-9	-200461.463	-47239.292	-1.634	77189.428641	0.996
37-10	-200462.271	-47238.710	-1.596	75384.194750	0.995
37-11	-200463.059	-47238.102	-1.561	73753.037817	0.999
37-12	-200463.832	-47237.470	-1.525	72037.992337	0.995
37-13	-200464.584	-47236.819	-1.506	71142.947679	0.999
37-14	-200465.338	-47236.163	-1.481	69944.854532	1.000
37-15	-200466.065	-47235.476	-1.430	67557.689048	0.996
37-16	-200466.769	-47234.771	-1.383	65333.718757	0.999
37-17	-200467.448	-47234.039	-1.357	64116.476727	0.996
37-20	-200468.126	-47233.310	-1.317	62197.389137	0.998
37-18	-200468.765	-47232.543	-0.976	46099.103935	0.545
37-19	-200469.102	-47232.115	8.646	-408349.741173	16.115
37-5	-200460.119	-47218.736	24.531	-1158326.113294	18.491
37-4	-200444.571	-47228.745	5.812	-274488.176861	18.023
			面積	658.646332	
			面積	329.323166	
			地積	329.32 m ²	


使用機種; UD Mercury-Win 測量計算システム
計算式 ;面積 = $\sum \{ Y_i (X_{i+1} - X_{i-1}) \} / 2 \quad i=1, 2, 3, \dots, N$

地番

37-8

土地の所在 山形市大字松原

縮尺 S=1:250

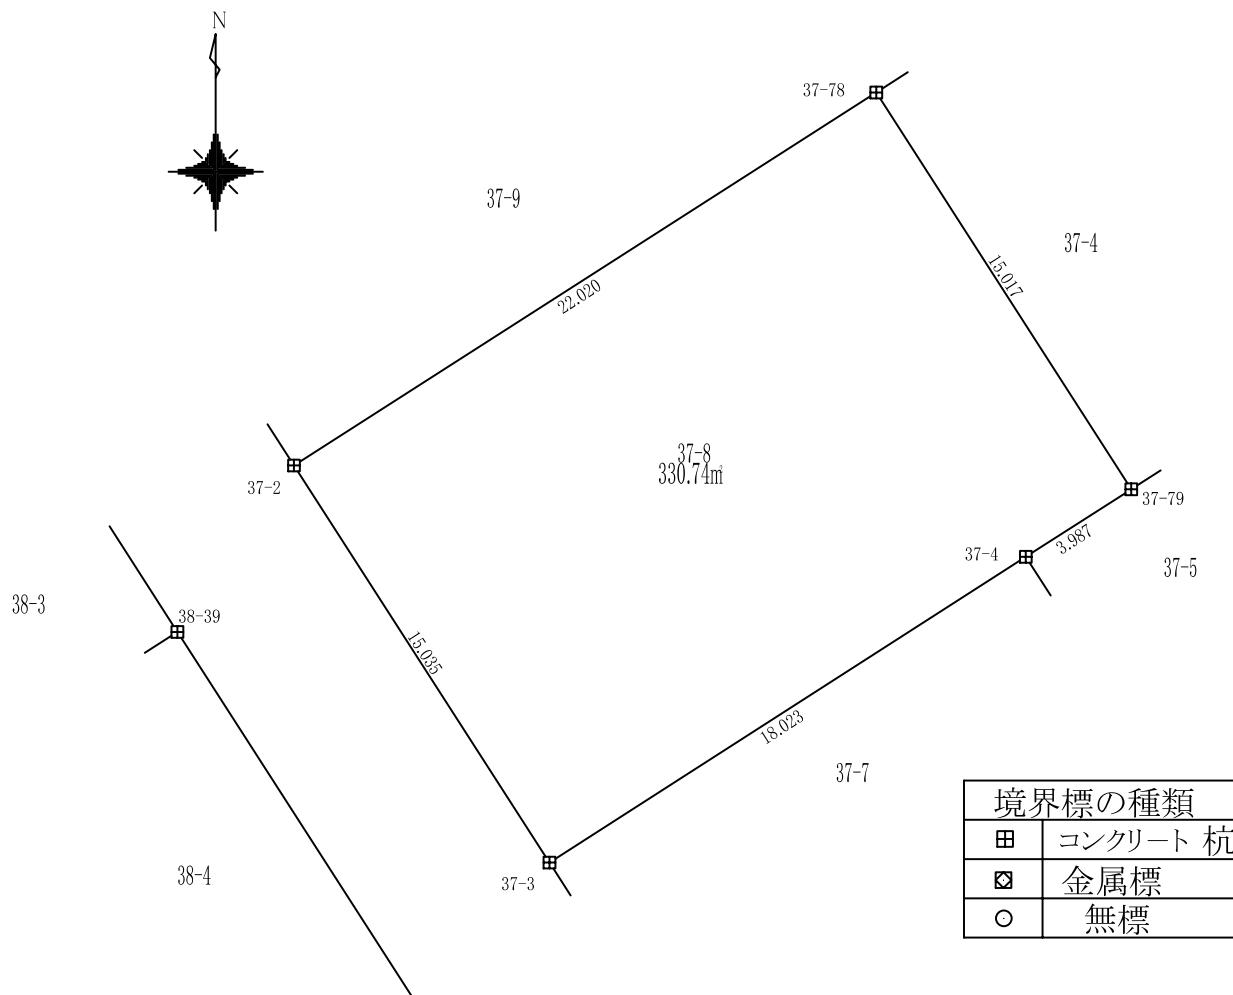

地番	37-8				
測点	X	Y	X-X	Y(X-X)	辺長
37-2	-200441.664	-47252.048	-24.519	1158590.642719	15.035
37-3	-200454.307	-47243.912	-2.907	137319.201502	18.023
37-4	-200444.571	-47228.745	11.886	-561344.853630	3.987
37-79	-200442.421	-47225.387	14.783	-698138.189447	15.017
37-78	-200429.788	-47233.505	0.757	-35765.304706	22.020
倍面積					661.496436
面積					330.748218
地積					330.74m ²


使用機種; UD Mercury-Win 測量計算システム
 計算式 ;面積 = $\sum \{ Y_i(X_{i+1} - X_{i-1}) \} / 2 \quad i=1, 2, 3, \dots, N$

地番

37-9

土地の所在 山形市大字松原

縮尺 S=1:250

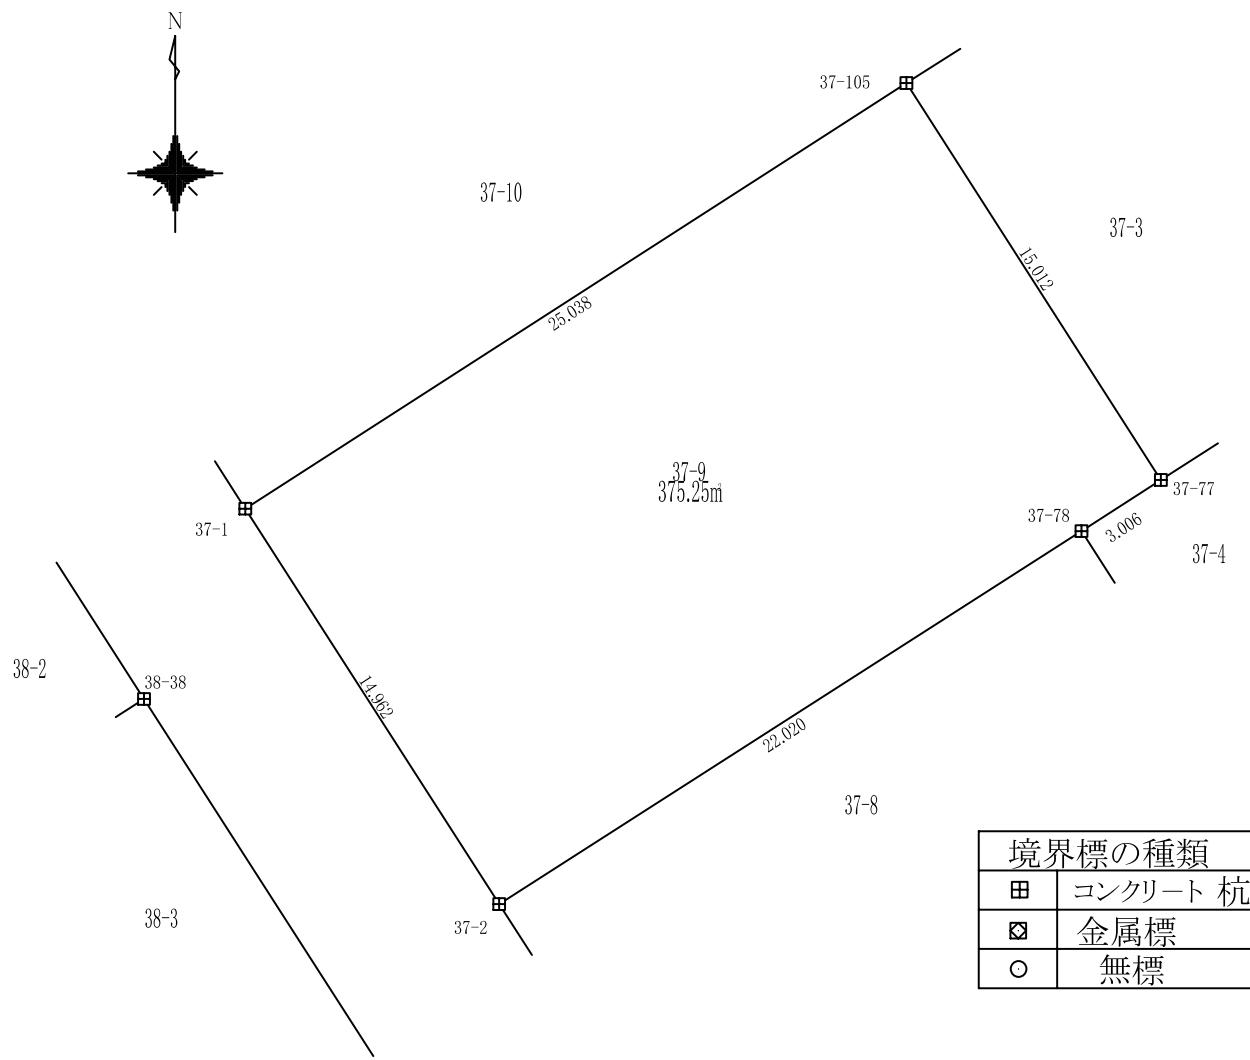

地 番	37-9				
測 点	X	Y	X-X	Y(X-X)	辺 長
37-1	-200429.075	-47260.134	-26.143	1235527.101904	14.962
37-2	-200441.664	-47252.048	-0.713	33694.207036	22.020
37-78	-200429.788	-47233.505	13.506	-637913.287139	3.006
37-77	-200428.159	-47230.979	14.267	-673825.667975	15.012
37-105	-200415.521	-47239.082	-0.916	43268.164584	25.038
				倍面積	750.518411
				面積	375.2592055
				地積	375.25m ²


使用機種;UD Mercury-Win 測量計算システム
 計算式 ;面積 = $\sum \{ Y_i (X_{i+1} - X_{i-1}) \} / 2$ i=1, 2, 3, ..., N

地番

37-10

土地の所在 山形市大字松原

縮尺 S=1:250

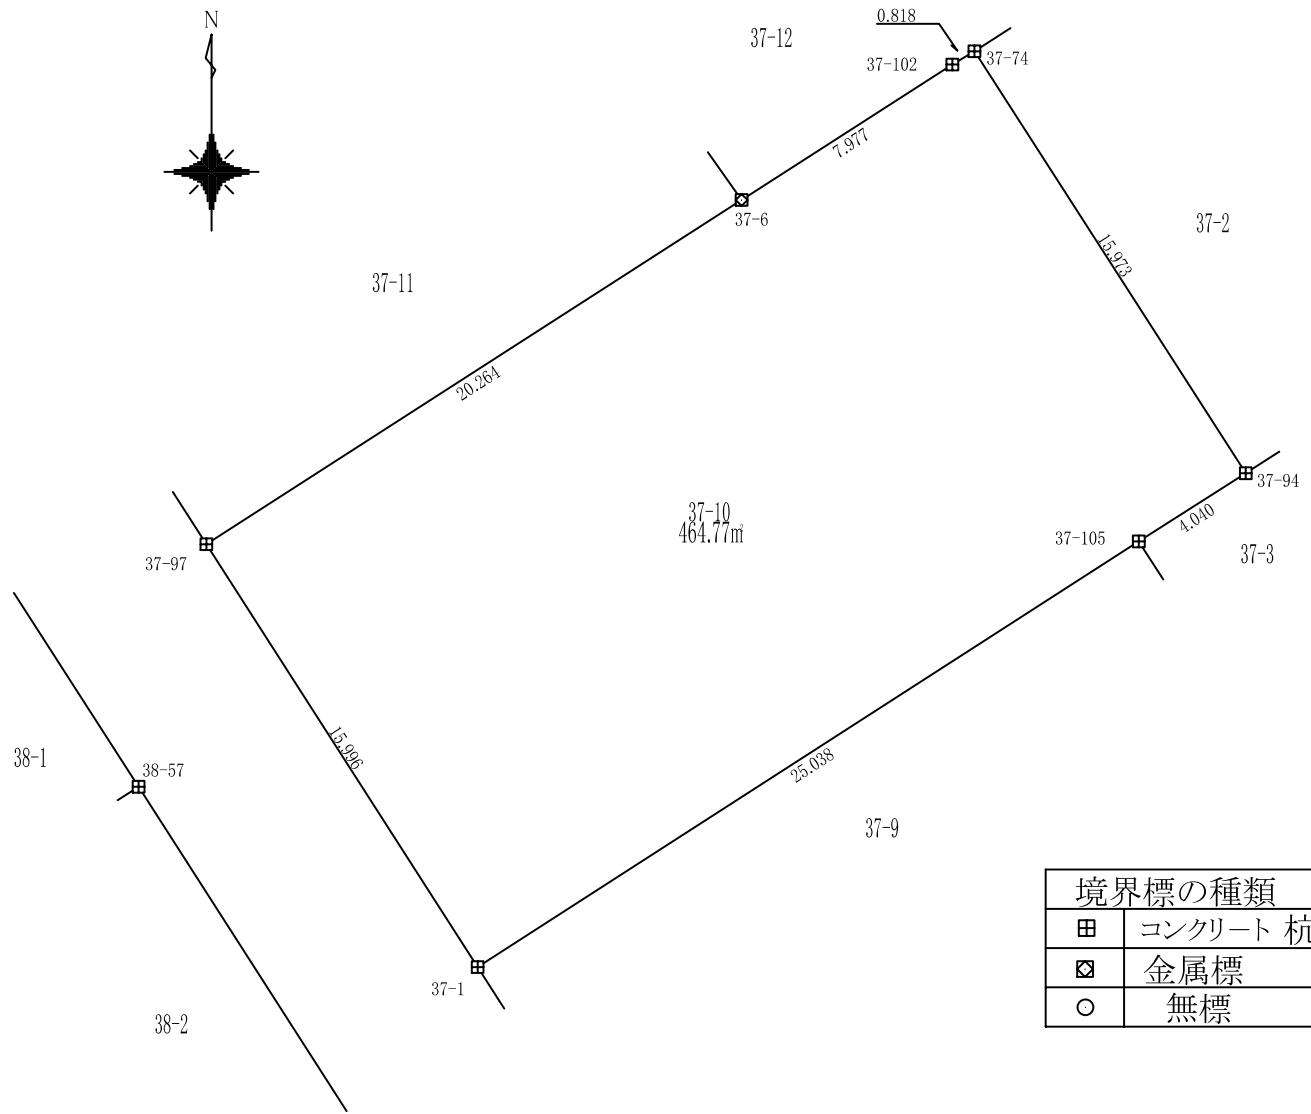

地番	37-10				
測点	X	Y	X-X	Y(X-X)	辺長
37-97	-200415.612	-47268.772	-24.424	1154490.116147	15.996
37-1	-200429.075	-47260.134	0.091	-4292.535953	25.038
37-105	-200415.521	-47239.082	15.724	-742770.558744	4.040
37-94	-200413.351	-47235.674	15.604	-737068.453002	15.973
37-74	-200399.917	-47244.315	13.013	-614767.918940	0.818
37-102	-200400.339	-47245.017	-4.734	223641.048246	7.977
37-6	-200404.651	-47251.728	-15.273	721697.847276	20.264
				倍面積	929.545029
				面積	464.7725145
				地積	464.77m ²


使用機種;UD Mercury-Win 測量計算システム
 計算式 ;面積 = $\sum \{ Y_i (X_{i+1} - X_{i-1}) \} / 2 \quad i=1, 2, 3, \dots, N$

地番

37-11

土地の所在 山形市大字松原

縮尺 S=1:250

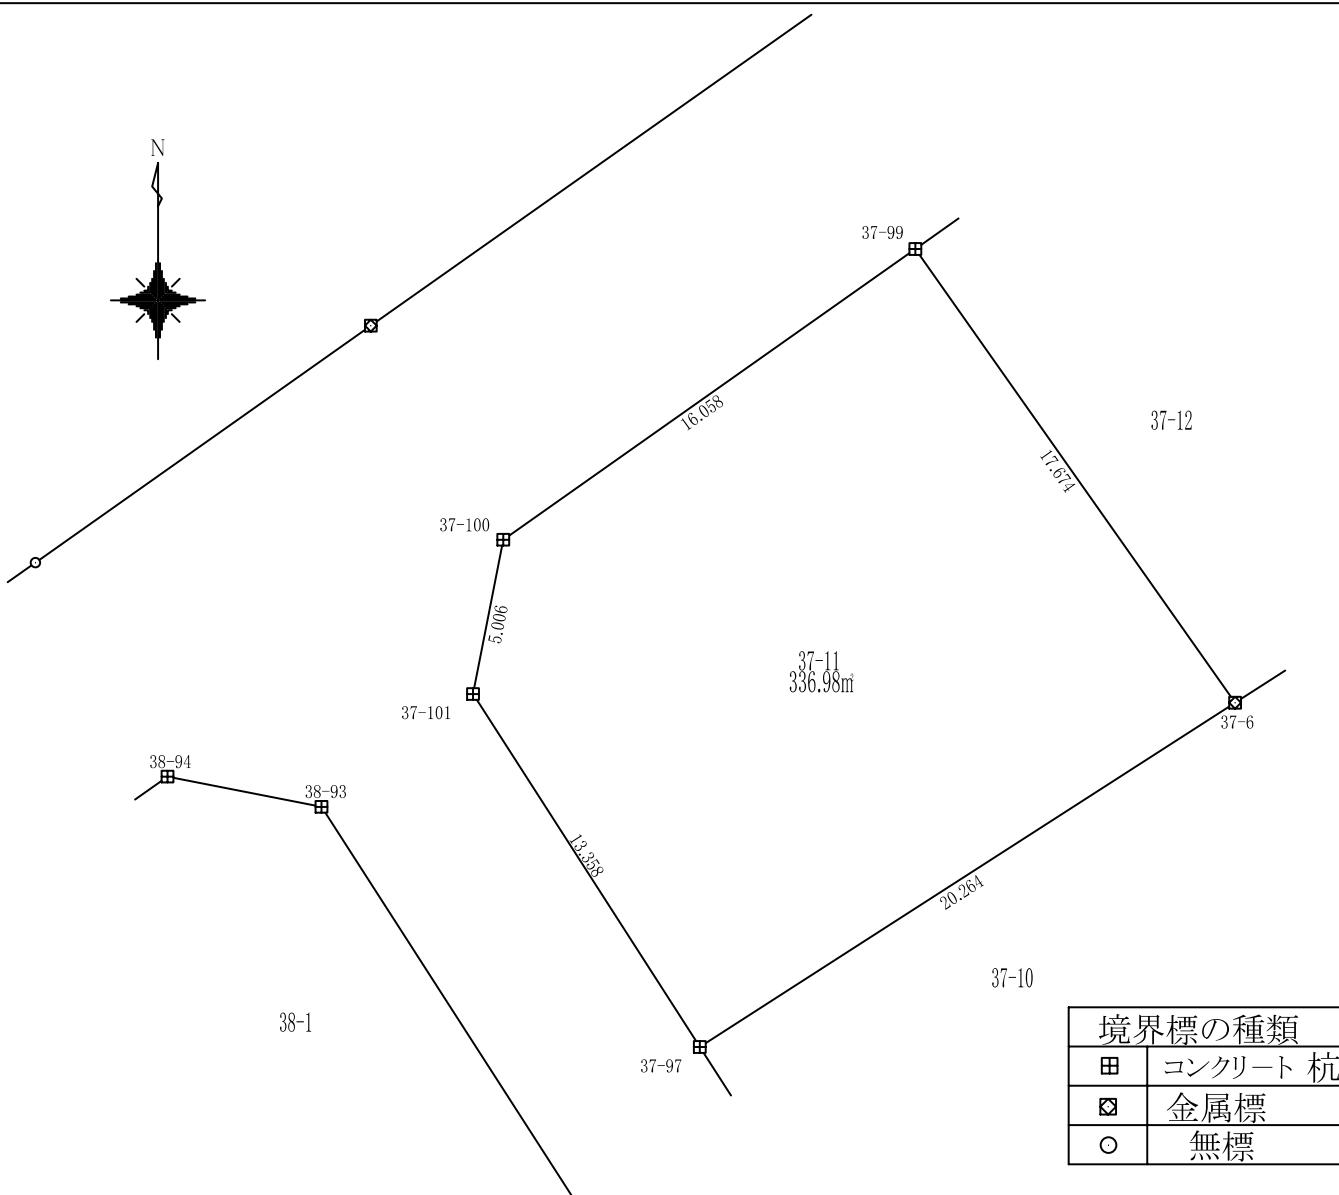

地 番	37-11				
測 点	X	Y	X-X	Y(X-X)	辺 長
37-100	-200399.461	-47275.031	-14.169	669844.021414	5.006
37-101	-200404.373	-47275.992	-16.151	763559.277314	13.358
37-97	-200415.612	-47268.772	-0.278	13119.211236	20.264
37-6	-200404.651	-47251.728	25.408	-1200566.230192	17.674
37-99	-200390.204	-47261.909	5.190	-245282.315428	16.058
					倍面積 673.964344
					面積 336.982172
					地積 336.98m ²


使用機種;UD Mercury-Win 測量計算システム
 計算式 ;面積 = $\sum \{ Y_i (X_{i+1} - X_{i-1}) \} / 2 \quad i = 1, 2, 3, \dots, N$

地番

37-12

土地の所在 山形市大字松原

縮尺 S=1:250

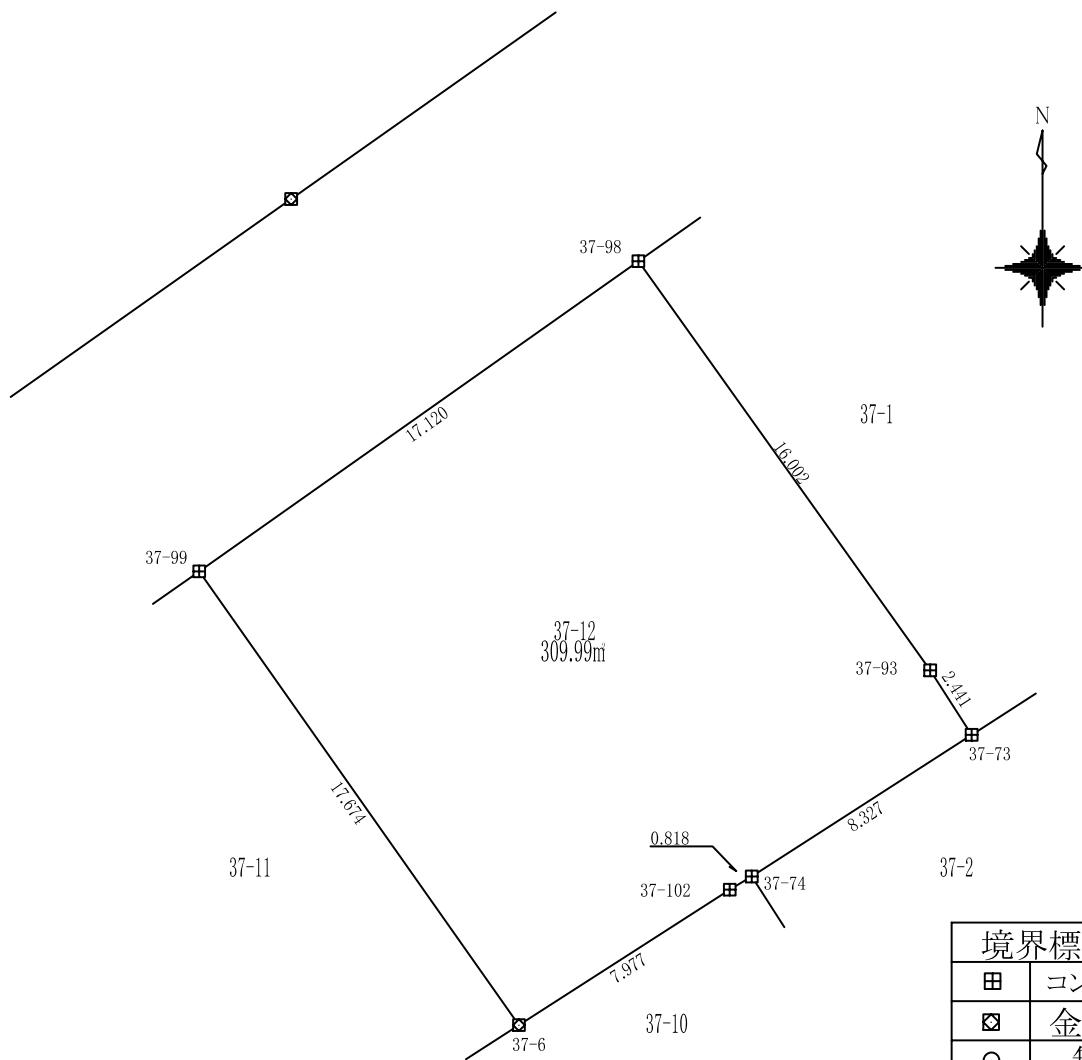

地 番	37-12				
測 点	X	Y	X-X	Y(X-X)	辺 長
37-98	-200380.328	-47247.925	3.152	-148932.689462	17.120
37-99	-200390.204	-47261.909	-24.323	1149528.785778	17.674
37-6	-200404.651	-47251.728	-10.134	478868.382916	7.977
37-102	-200400.339	-47245.017	4.734	-223641.048246	0.818
37-74	-200399.917	-47244.315	4.928	-232840.772115	8.327
37-73	-200395.410	-47237.313	6.561	-309916.258775	2.441
37-93	-200393.356	-47238.633	15.082	-712446.401549	16.002
倍面積					619.998544
面積					309.999272
地積					309.99m ²


使用機種;UD Mercury-Win 測量計算システム
 計算式 ;面積 = $\sum \{ Y_i (X_{i+1} - X_{i-1}) \} / 2 \quad i=1, 2, 3, \dots, N$

地番

37-13

土地の所在 山形市大字松原

縮尺 S=1:250

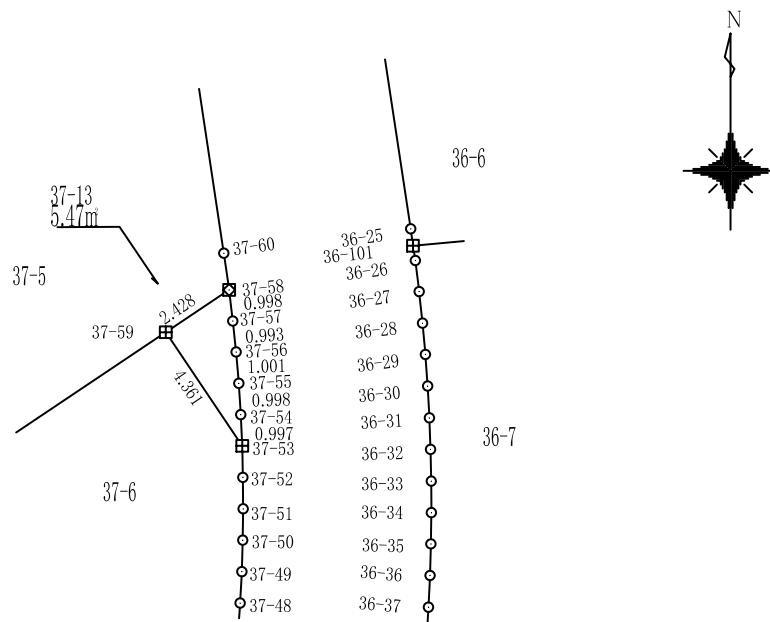

境界標の種類	
田	コンクリート杭
▣	金属標
○	無標

地 番	37-13				
測 点	X	Y	X-X	Y(X-X)	辺 長
37-58	-200451.814	-47206.339	-0.358	16918.138223	2.428
37-59	-200453.164	-47208.357	-4.967	234478.056833	4.361
37-53	-200456.781	-47205.922	-2.622	123764.296618	0.997
37-54	-200455.785	-47205.970	1.991	-94007.195593	0.998
37-55	-200454.790	-47206.032	1.993	-94091.063127	1.001
37-56	-200453.792	-47206.117	1.985	-93686.063252	0.993
37-57	-200452.805	-47206.223	1.978	-93365.222830	0.998
		倍面積	10.946871		
		面積	5.4734355		
		地積	5.47m ²		


使用機種;UD Mercury-Win 測量計算システム
 計算式 ;面積 = $\sum \{ Y_i (X_{i+1} - X_{i-1}) \} / 2 \quad i=1, 2, 3, \dots, N$

地番

38-1

土地の所在 山形市大字松原

縮尺 S=1:250

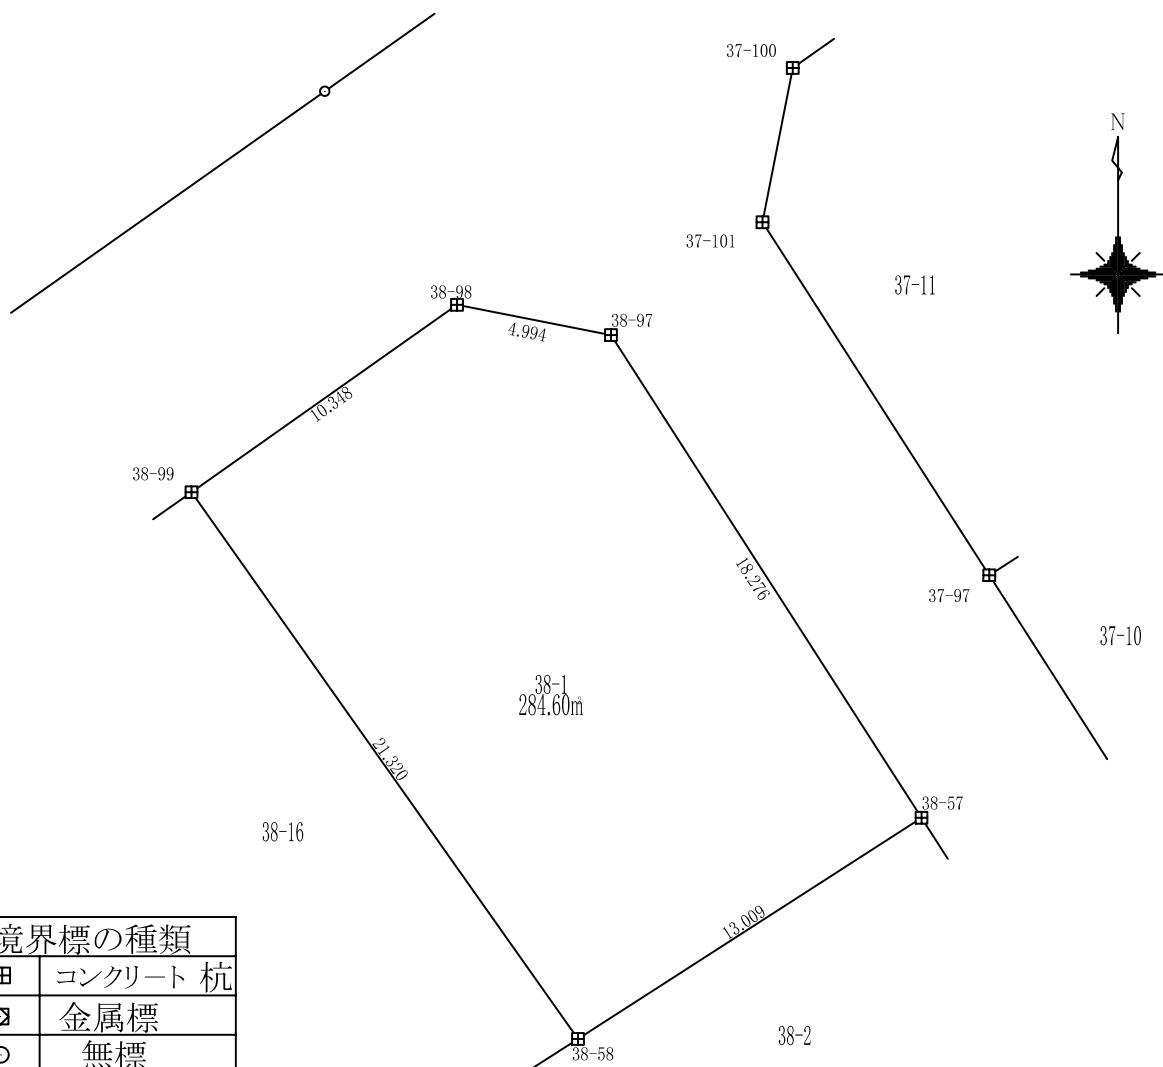

地 番	38-1				
測 点	X	Y	X-X	Y(X-X)	辺 長
38-97	-200407.965	-47280.819	16.332	-772178.851225	4.994
38-98	-200407.003	-47285.720	-5.003	236556.365630	10.348
38-99	-200412.968	-47294.175	-23.374	1105452.491842	21.320
38-58	-200430.377	-47281.868	-10.366	490146.346871	13.009
38-57	-200423.334	-47270.929	22.411	-1059407.136945	18.276
				倍面積	569.216173
				面積	284.6080865
				地積	284.60 m ²


使用機種;UD Mercury-Win 測量計算システム
 計算式 ;面積 = $\sum \{ Y_i(X_{i+1} - X_{i-1}) \} / 2 \quad i=1, 2, 3, \dots, N$

地番

38-2

土地の所在 山形市大字松原

縮尺 S=1:250

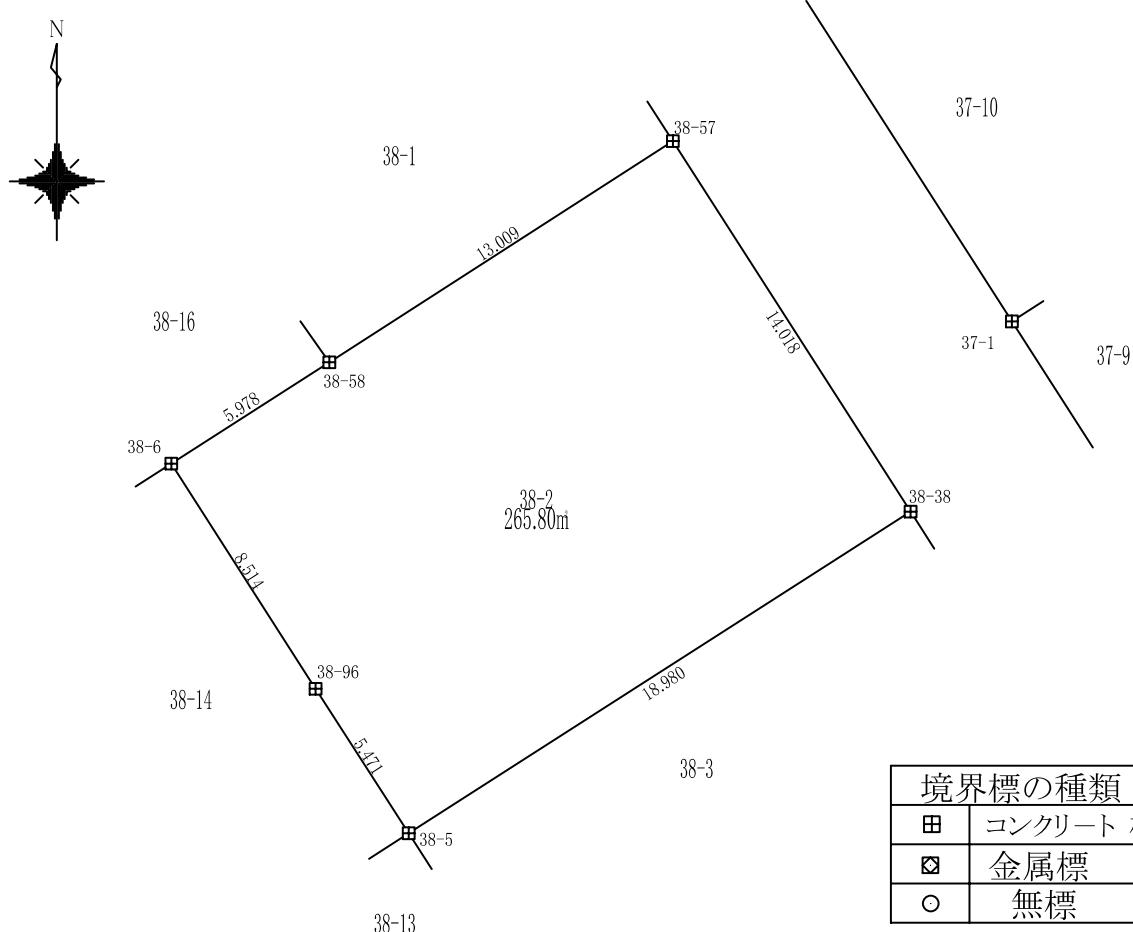

地番	38-2				
測点	X	Y	X-X	Y(X-X)	辺長
38-57	-200423.334	-47270.929	4.756	-224812.456269	13.009
38-58	-200430.377	-47281.868	-10.269	485527.854033	5.978
38-6	-200433.603	-47286.900	-10.396	491580.613273	8.514
38-96	-200440.772	-47282.307	-11.767	556386.223453	5.471
38-5	-200445.371	-47279.342	5.640	-266649.576520	18.980
38-38	-200435.132	-47263.359	22.036	-1041501.056256	14.018
		倍面積	531.601714		
		面積	265.800857		
		地積	265.80m ²		


使用機種;UD Mercury-Win 測量計算システム
 計算式 ;面積 = $\sum \{ Y_i(X_{i+1} - X_{i-1}) \} / 2$ i=1, 2, 3, ..., N

地番

38-3

土地の所在 山形市大字松原

縮尺 S=1:250

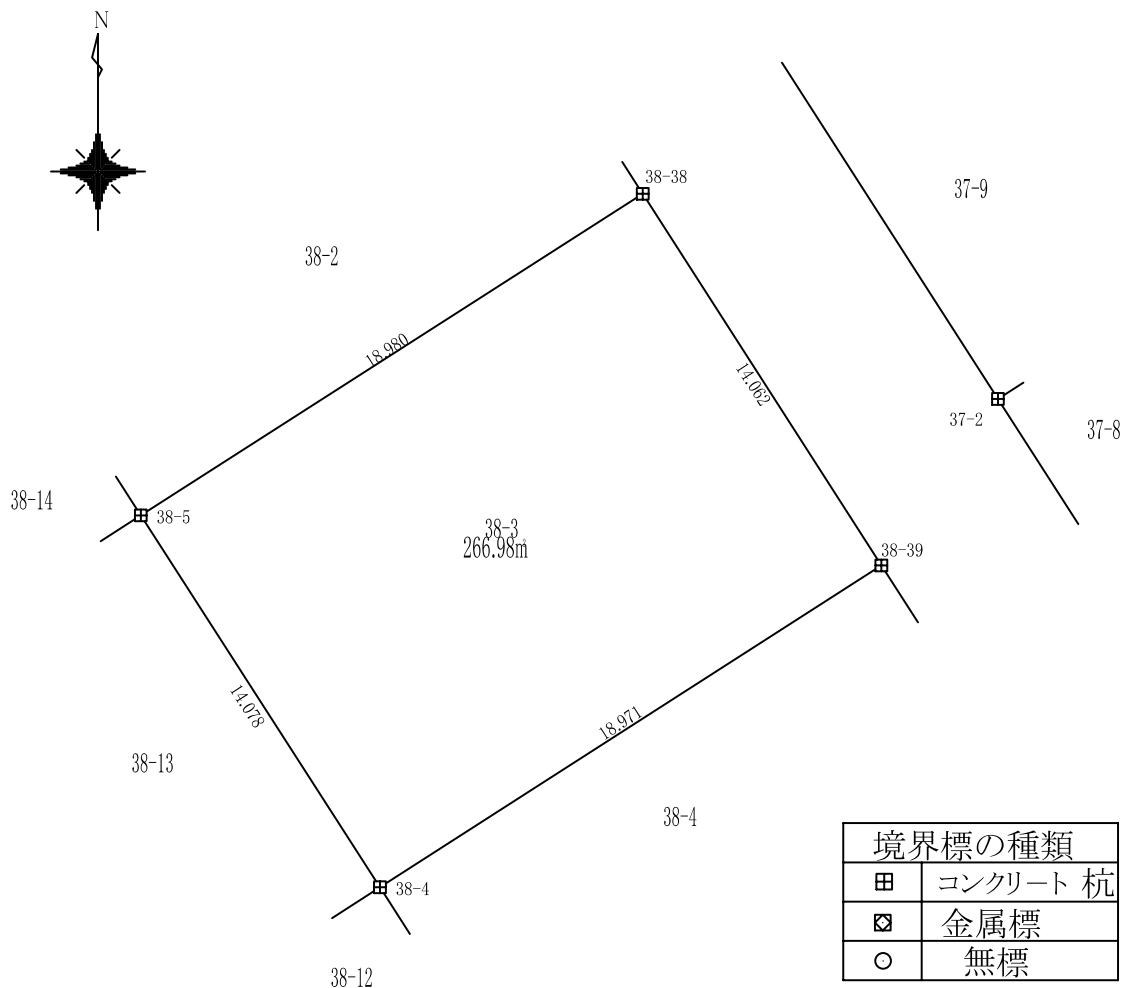

地 番	38-3				
測 点	X	Y	X-X	Y(X-X)	辺 長
38-38	-200435.132	-47263.359	1.594	-75346.774698	18.980
38-5	-200445.371	-47279.342	-22.078	1043847.108683	14.078
38-4	-200457.211	-47271.726	-1.594	75360.113557	18.971
38-39	-200446.965	-47255.760	22.078	-1043326.468006	14.062
			倍面積	533.979536	
			面積	266.989768	
			地積	266.98m ²	


使用機種;UD Mercury-Win 測量計算システム
 計算式 ;面積 = $\sum \{ Y_i(X_{i+1} - X_{i-1}) \} / 2 \quad i=1, 2, 3, \dots, N$

地番

38-4

土地の所在 山形市大字松原

縮尺 S=1:250

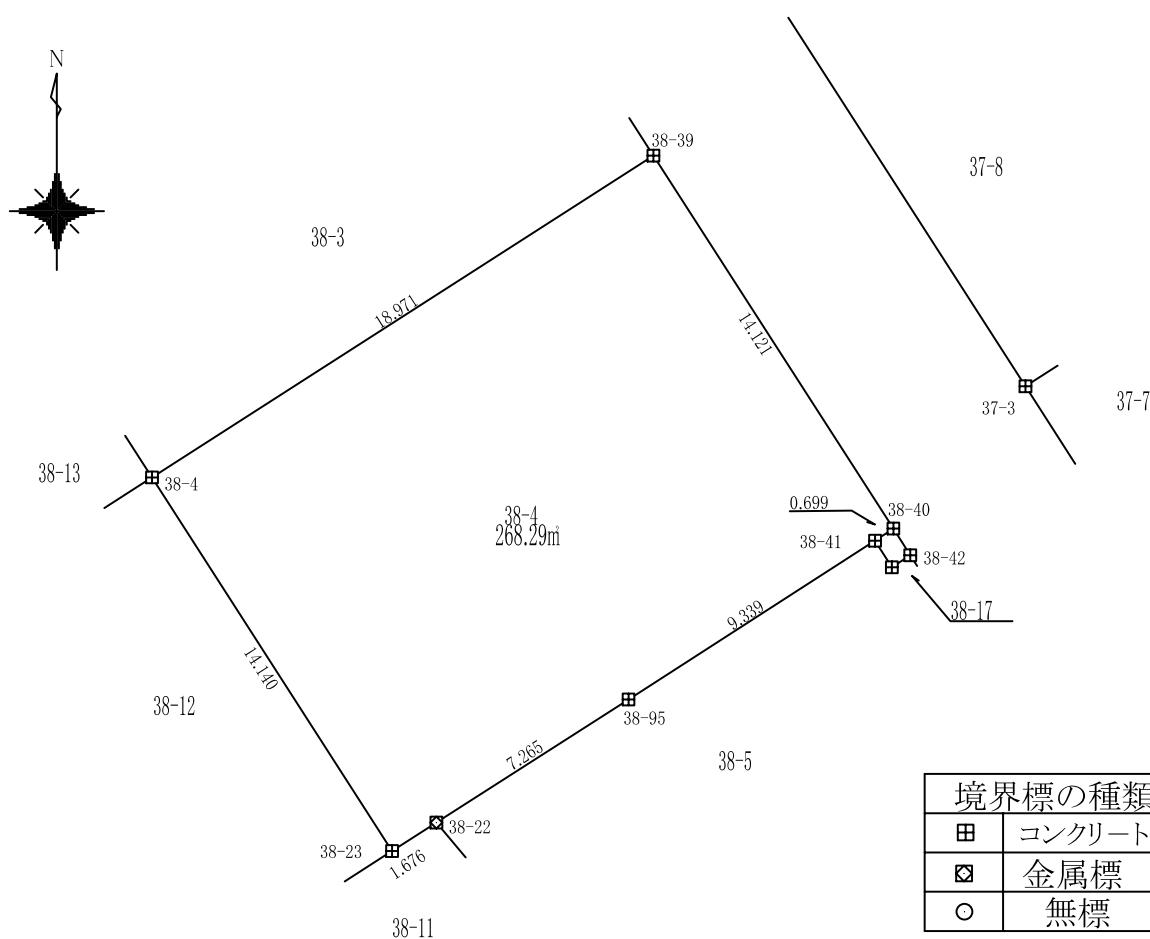

地 番	38-4				
測 点	X	Y	X-X	Y(X-X)	辺 長
38-39	-200446.965	-47255.760	1.629	-76965.456315	18.971
38-4	-200457.211	-47271.726	-22.141	1046629.491542	14.140
38-23	-200469.105	-47264.081	-10.988	519349.349002	1.676
38-22	-200468.199	-47262.671	4.824	-227972.865136	7.265
38-95	-200464.282	-47256.552	8.975	-424110.497716	9.339
38-41	-200459.224	-47248.702	5.442	-257149.073876	0.699
38-40	-200458.839	-47248.118	12.260	-579244.356375	14.121
			倍面積	536.591125	
			面積	268.2955625	
			地積	268.29m ²	


使用機種;UD Mercury-Win 測量計算システム
 計算式 ;面積 = $\sum \{ Y_i (X_{i+1} - X_{i-1}) \} / 2 \quad i=1, 2, 3, \dots, N$

地番

38-5

土地の所在 山形市大字松原

縮尺 S=1:250

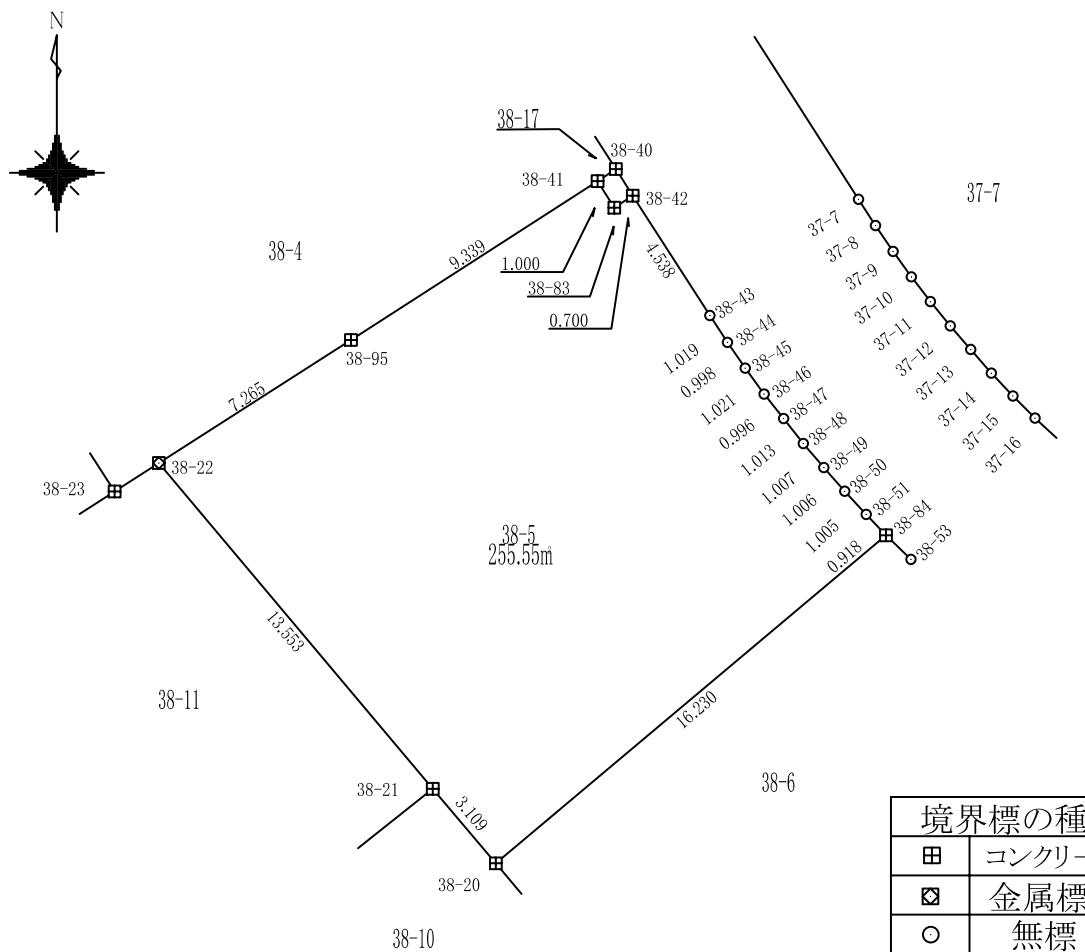

地 番	38-5				
測 点	X	Y	X-X	Y(X-X)	辺 長
38-42	-200459.688	-47247.582	3.432	-162155.541038	0.700
38-83	-200460.071	-47248.169	0.464	-21907.416549	1.000
38-41	-200459.224	-47248.702	-4.211	198973.917051	9.339
38-95	-200464.282	-47256.552	-8.975	424110.497716	7.265
38-22	-200468.199	-47262.671	-14.291	675451.440600	13.553
38-21	-200478.573	-47253.951	-12.745	602263.697765	3.109
38-20	-200480.944	-47251.940	8.073	-381451.724994	16.230
38-84	-200470.501	-47239.517	11.109	-524799.096512	0.918
38-51	-200469.835	-47240.149	1.403	-66278.826132	1.005
38-50	-200469.098	-47240.832	1.492	-70497.020497	1.006
38-49	-200468.343	-47241.497	1.520	-71787.894963	1.007
38-48	-200467.578	-47242.152	1.560	-73711.079135	1.013
38-47	-200466.782	-47242.779	1.575	-74391.172103	0.996
38-46	-200466.003	-47243.400	1.605	-75832.979473	1.021
38-45	-200465.177	-47244.001	1.648	-77838.553993	0.998
38-44	-200464.356	-47244.568	1.674	-79109.044157	1.019
38-43	-200463.503	-47245.125	4.668	-220528.101614	4.538
倍面積					511.101966
面積					255.550983
地積					255.55m ²


使用機種: UD Mercury-Win 測量計算システム
 計算式 ;面積 = $\sum \{ Y_i (X_{i+1} - X_{i-1}) \} / 2 \quad i=1, 2, 3, \dots, N$

地番

38-6

土地の所在 山形市大字松原

縮尺 S=1:250

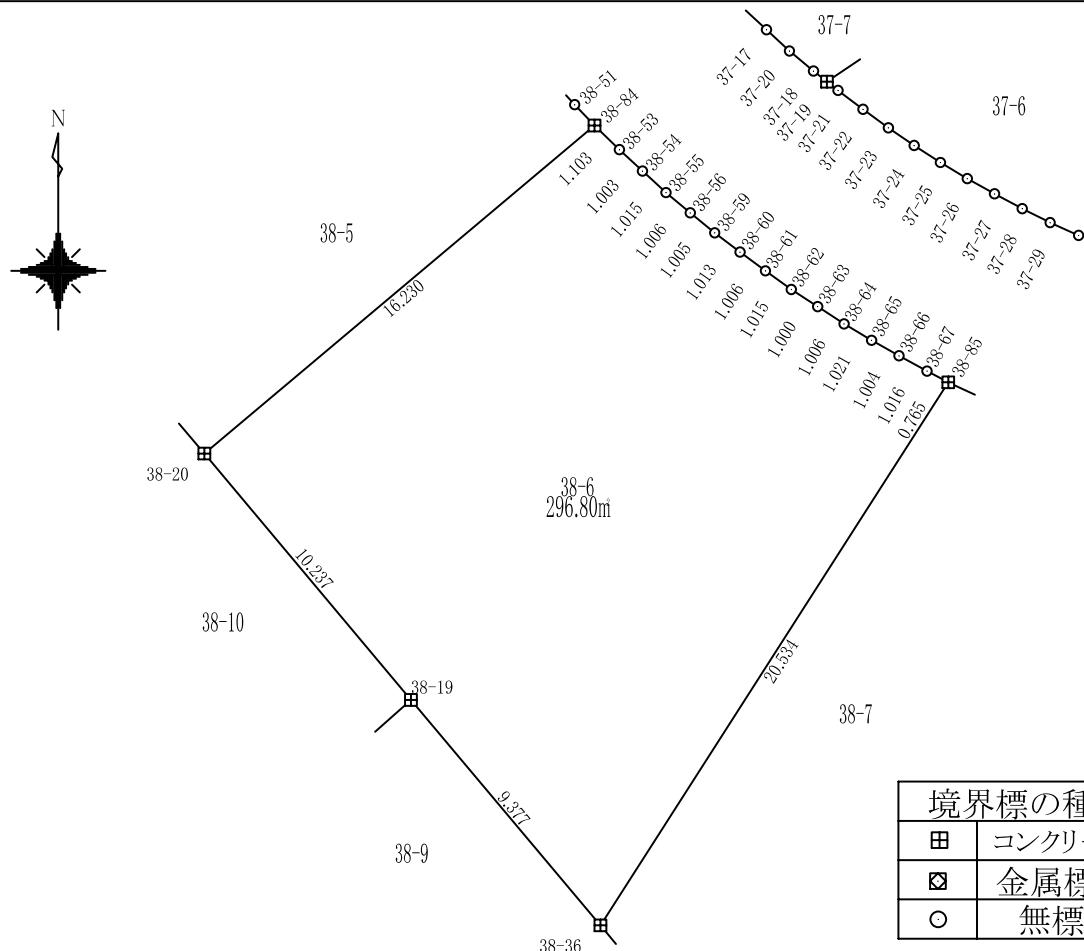

地番	38-6				
測点	X	Y	X-X	Y(X-X)	辺長
38-84	-200470.501	-47239.517	-9.677	457122.820112	16.230
38-20	-200480.944	-47251.940	-18.288	864138.934980	10.237
38-19	-200488.788	-47245.362	-15.022	709714.967715	9.377
38-36	-200495.966	-47239.328	10.113	-477736.994077	20.534
38-85	-200478.675	-47228.251	17.648	-833484.840879	0.765
38-67	-200478.318	-47228.928	0.844	-39865.465587	1.016
38-66	-200477.831	-47229.820	0.980	-46272.423901	1.004
38-65	-200477.338	-47230.694	1.016	-47991.911408	1.021
38-64	-200476.815	-47231.571	1.074	-50726.234709	1.006
38-63	-200476.264	-47232.412	1.096	-51786.703358	1.000
38-62	-200475.719	-47233.250	1.138	-53749.974197	1.015
38-61	-200475.126	-47234.074	1.190	-56203.399932	1.006
38-60	-200474.529	-47234.883	1.211	-57203.758139	1.013
38-59	-200473.915	-47235.689	1.249	-58973.947030	1.005
38-56	-200473.280	-47236.469	1.280	-60484.644847	1.006
38-55	-200472.635	-47237.240	1.331	-62864.594310	1.015
38-54	-200471.950	-47237.988	1.367	-64592.516682	1.003
38-53	-200471.268	-47238.723	1.449	-68445.697869	1.103
			倍面積	593.615876	
			面積	296.807938	
			地積	296.80m ²	


使用機種; UD Mercury-Win 測量計算システム
 計算式 ;面積 = $\sum \{ Y_i (X_{i+1} - X_{i-1}) \} / 2 \quad i=1, 2, 3, \dots, N$

地番

38-7

土地の所在 山形市大字松原

縮尺 S=1:250

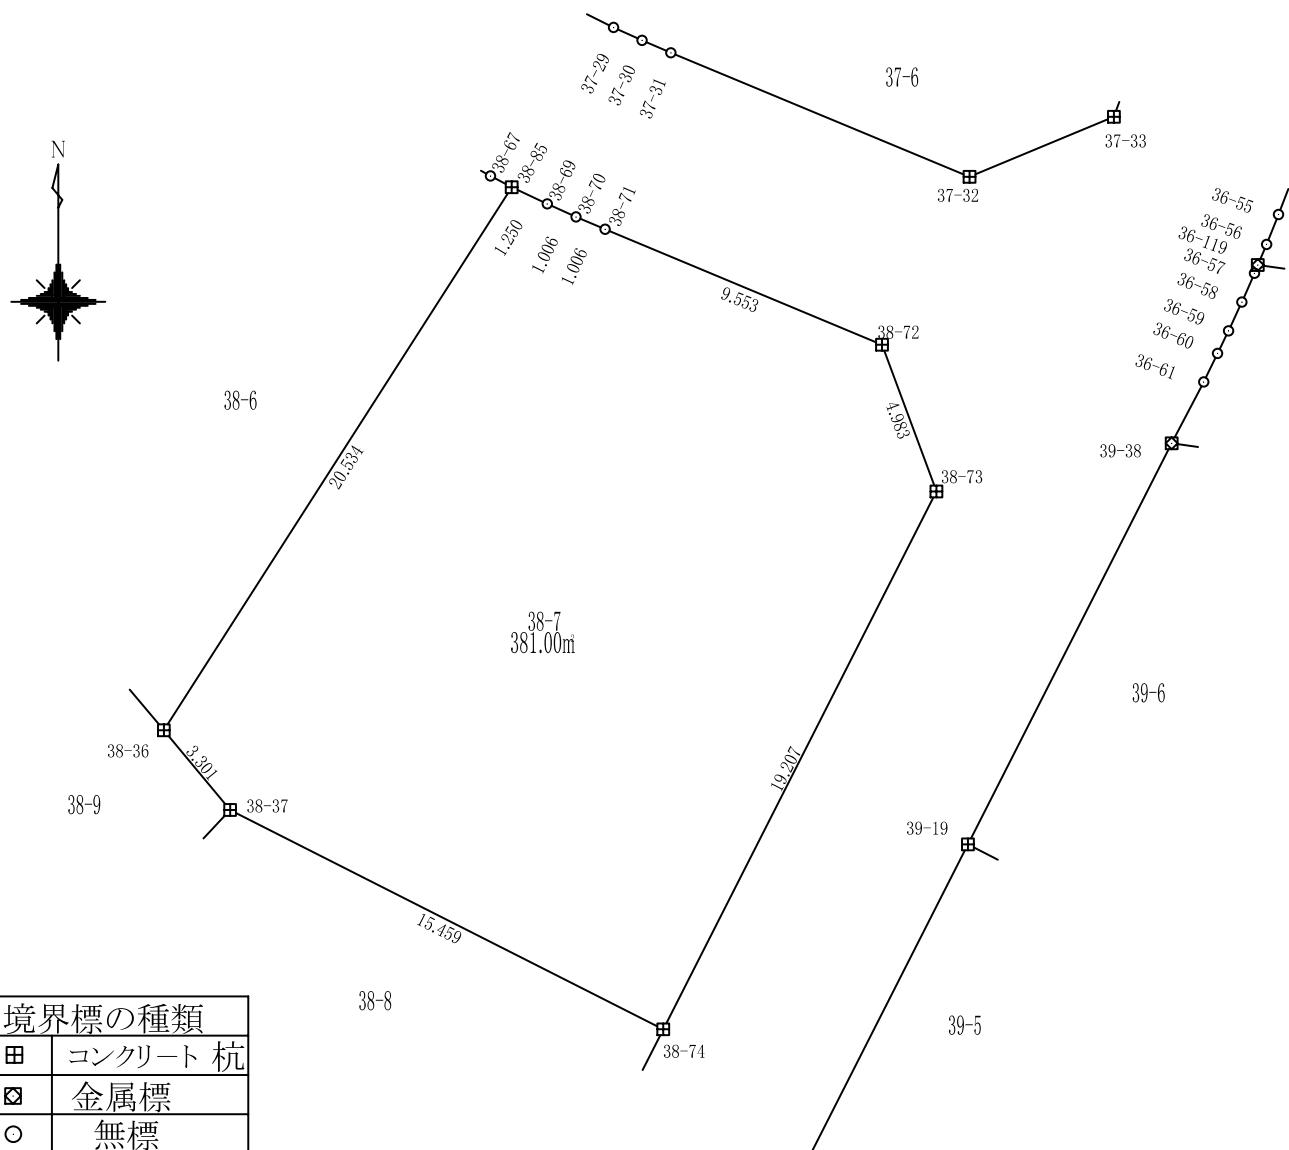

地 番	38-7				
測 点	X	Y	X-X	Y(X-X)	辺 長
38-85	-200478.675	-47228.251	-16.760	791522.775703	20.534
38-36	-200495.966	-47239.328	-19.830	936751.294563	3.301
38-37	-200498.505	-47237.218	-9.522	449778.714219	15.459
38-74	-200505.488	-47223.426	10.142	-478920.905104	19.207
38-73	-200488.364	-47214.727	21.796	-1029098.099074	4.983
38-72	-200483.692	-47216.460	8.349	-394226.658907	9.553
38-71	-200480.014	-47225.278	4.069	-192179.678218	1.006
38-70	-200479.622	-47226.204	0.808	-38146.305035	1.006
38-69	-200479.207	-47227.120	0.947	-44719.123622	1.250
倍面積					762.014522
面積					381.007261
地積					381.00m ²


使用機種; UD Mercury-Win 測量計算システム
 計算式 ;面積 = $\sum \{ Y_i (X_{i+1} - X_{i-1}) \} / 2 \quad i=1, 2, 3, \dots, N$

地番

38-8

土地の所在 山形市大字松原

縮尺 S=1:250

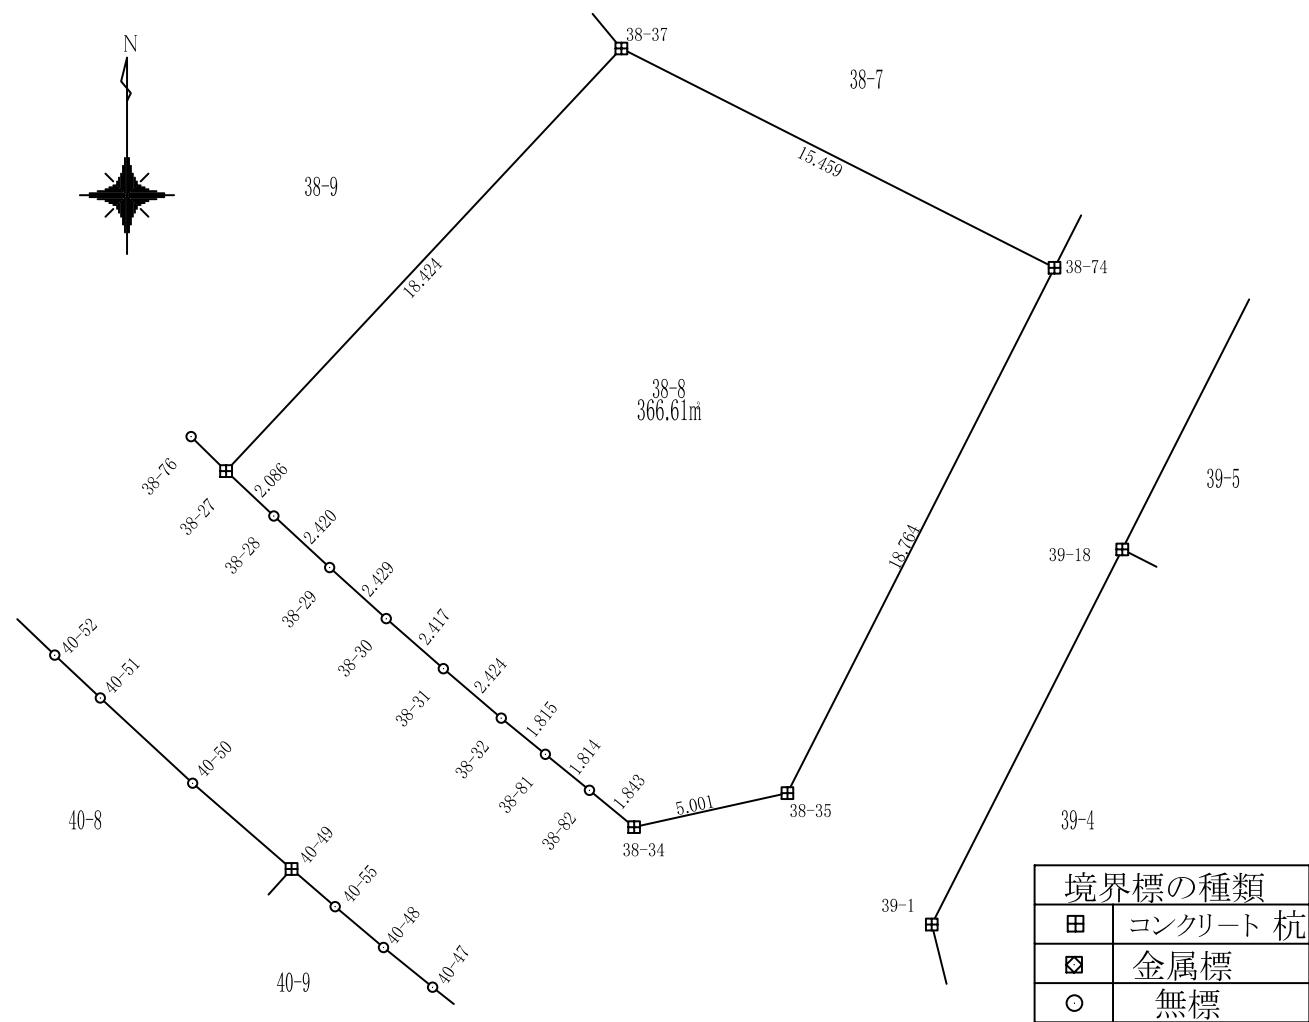

地 番	38-8				
測 点	X	Y	X-X	Y(X-X)	辺 長
38-27	-200511.960	-47249.804	-14.884	703268.251002	2.086
38-28	-200513.389	-47248.284	-3.071	145120.268822	2.420
38-29	-200515.032	-47246.506	-3.269	154461.443584	2.429
38-30	-200516.659	-47244.703	-3.220	152118.919622	2.417
38-31	-200518.251	-47242.884	-3.168	149649.631473	2.424
38-32	-200519.826	-47241.042	-2.724	128704.817598	1.815
38-81	-200520.976	-47239.638	-2.297	108519.274078	1.814
38-82	-200522.123	-47238.233	-2.322	109664.076896	1.843
38-34	-200523.297	-47236.811	-0.091	4290.850228	5.001
38-35	-200522.214	-47231.929	17.809	-841175.382329	18.764
38-74	-200505.488	-47223.426	23.709	-1119621.285870	15.459
38-37	-200498.505	-47237.218	-6.472	305732.360362	18.424
倍面積					733.225469
面積					366.6127345
地積					366.61m ²


使用機種;UD Mercury-Win 測量計算システム
計算式 ;面積 = $\sum \{ Y_i(X_{i+1} - X_{i-1}) \} / 2 \quad i=1, 2, 3, \dots, N$

地番

38-9

土地の所在 山形市大字松原

縮尺 S=1:250

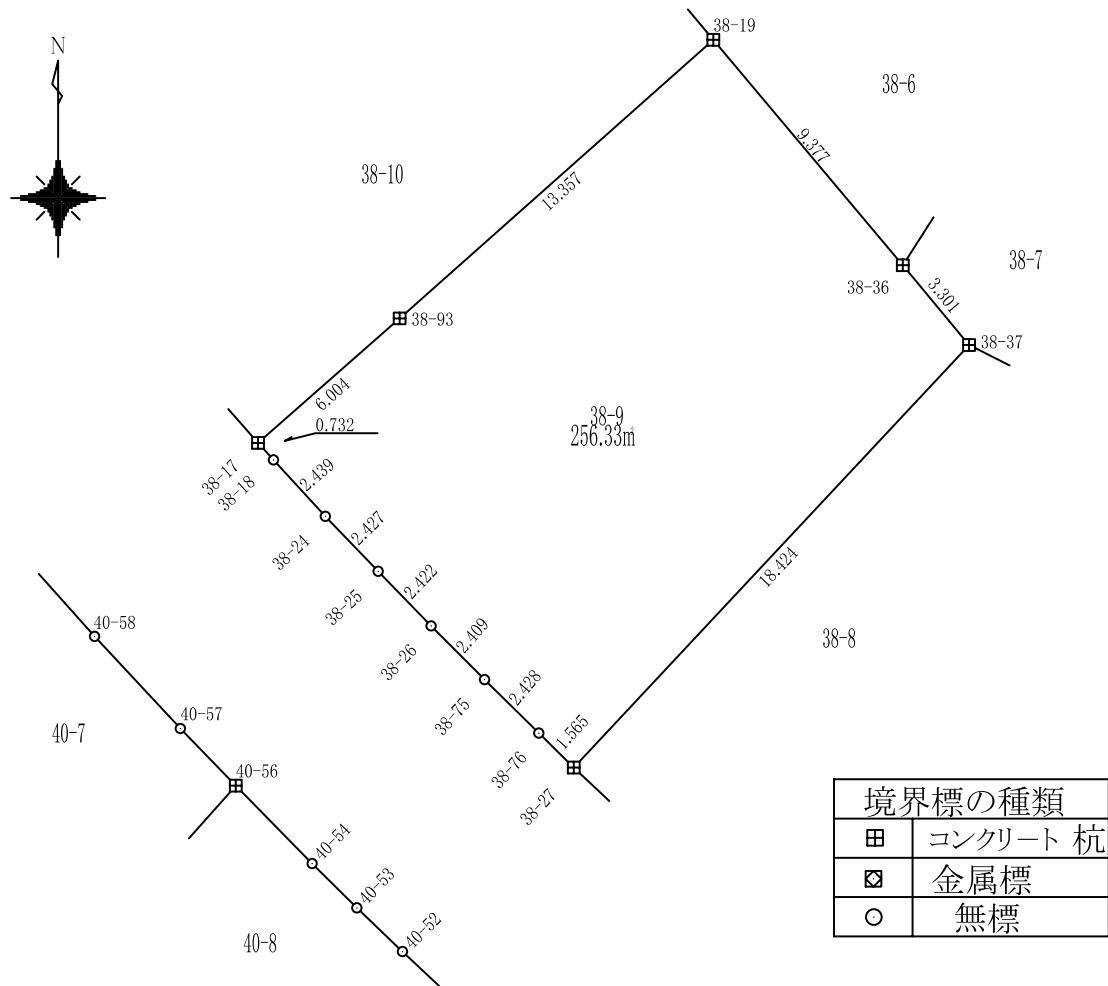

地番	38-9				
測点	X	Y	X-X	Y(X-X)	辺長
38-17	-200501.623	-47259.858	-4.506	212969.225916	0.732
38-18	-200502.165	-47259.365	-2.338	110471.933140	2.439
38-24	-200503.961	-47257.715	-3.546	167574.487036	2.427
38-25	-200505.711	-47256.033	-3.489	164884.380658	2.422
38-26	-200507.450	-47254.347	-3.447	162869.903933	2.409
38-75	-200509.157	-47252.647	-3.412	161217.148950	2.428
38-76	-200510.862	-47250.918	-2.803	132432.557184	1.565
38-27	-200511.960	-47249.804	12.356	-583839.836298	18.424
38-37	-200498.505	-47237.218	15.994	-755511.074581	3.301
38-36	-200495.966	-47239.328	9.717	-459014.300485	9.377
38-19	-200488.788	-47245.362	-1.692	79950.822787	13.357
38-93	-200497.658	-47255.349	-12.835	606507.427357	6.004
			倍面積	512.675598	
			面積	256.337799	
			地積	256.33m ²	


使用機種;UD Mercury-Win 測量計算システム
 計算式 ;面積 = $\sum \{ Y_i (X_{i+1} - X_{i-1}) \} / 2 \quad i=1, 2, 3, \dots, N$

地番

38-10

土地の所在 山形市大字松原

縮尺 S=1:250

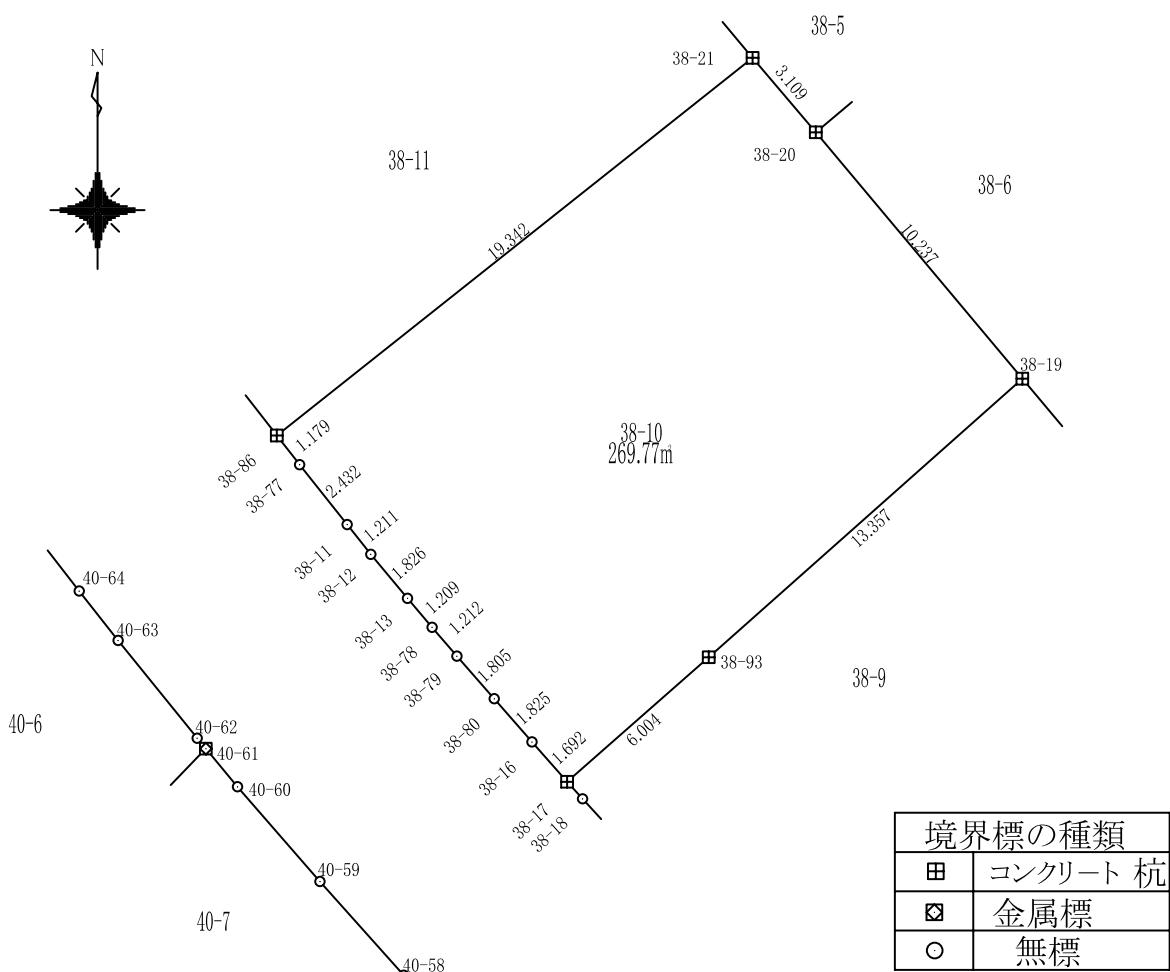

地 番	38-10				
測 点	X	Y	X-X	Y(X-X)	辺 長
38-86	-200490.598	-47269.100	-12.954	612315.891650	1.179
38-77	-200491.527	-47268.375	-2.834	133942.503927	2.432
38-11	-200493.431	-47266.862	-2.853	134843.990195	1.211
38-12	-200494.380	-47266.110	-2.350	111088.308539	1.826
38-13	-200495.782	-47264.940	-2.324	109845.705450	1.209
38-78	-200496.704	-47264.158	-1.841	87001.120785	1.212
38-79	-200497.622	-47263.368	-2.275	107519.576932	1.805
38-80	-200498.979	-47262.177	-2.732	129102.592823	1.825
38-16	-200500.354	-47260.978	-2.644	124970.690882	1.692
38-17	-200501.623	-47259.858	2.696	-127392.067058	6.004
38-93	-200497.658	-47255.349	12.835	-606507.427357	13.357
38-19	-200488.788	-47245.362	16.714	-789665.790502	10.237
38-20	-200480.944	-47251.940	10.215	-482687.209986	3.109
38-21	-200478.573	-47253.951	-9.653	456161.665023	19.342
倍面積					539.551308
面積					269.775654
地積					269.77m ²


使用機種;UD Mercury-Win 測量計算システム
 計算式 ;面積 = $\sum \{ Y_i(X_{i+1} - X_{i-1}) \} / 2 \quad i=1, 2, 3, \dots, N$

地番

38-11

土地の所在 山形市大字松原

縮尺 S=1:250

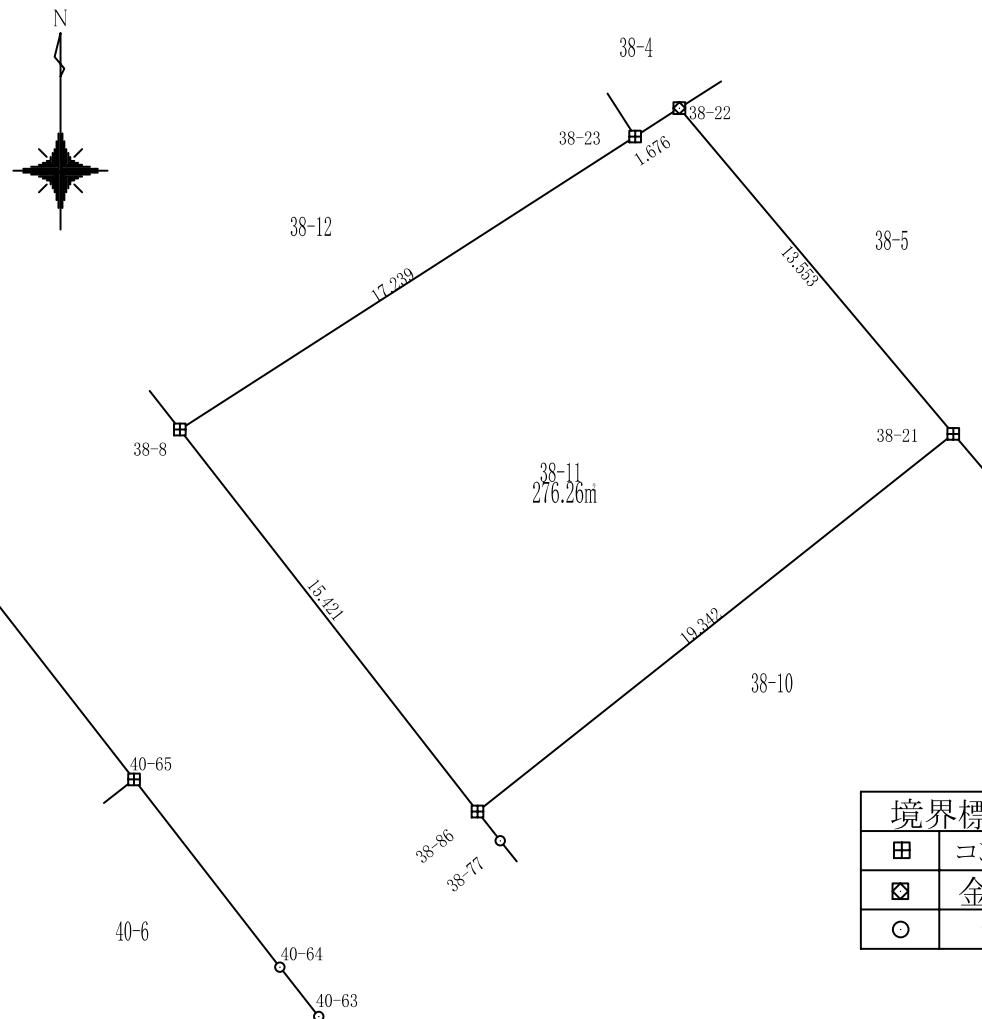

地 番	38-11				
測 点	X	Y	X-X	Y(X-X)	辺 長
38-8	-200478.434	-47278.578	-21.492	1016121.751320	15.421
38-86	-200490.598	-47269.100	-0.140	6606.140404	19.342
38-21	-200478.573	-47253.951	22.399	-1058425.362789	13.553
38-22	-200468.199	-47262.671	9.468	-447478.575464	1.676
38-23	-200469.105	-47264.081	-10.235	483728.585300	17.239
			倍 面 積	552.538771	
			面 積	276.2693855	
			地 積	276.26 m ²	


使用機種;UD Mercury-Win 測量計算システム
 計算式 ;面積 = $\sum \{ Y_i(X_{i+1} - X_{i-1}) \} / 2 \quad i=1, 2, 3, \dots, N$

地番

38-12

土地の所在 山形市大字松原

縮尺 S=1:250

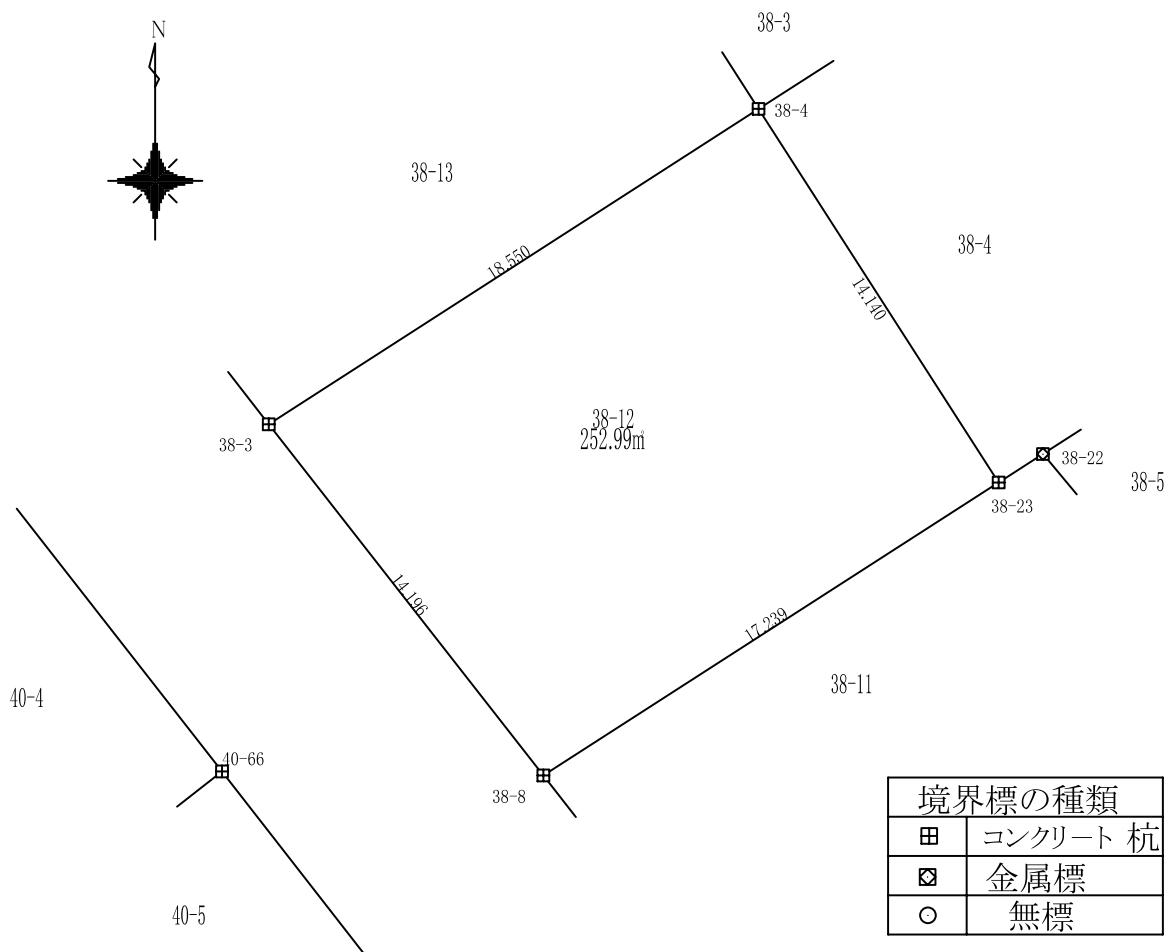

地番	38-12				
測点	X	Y	X-X	Y(X-X)	辺長
38-3	-200467.251	-47287.324	-21.223	1003571.217108	14.196
38-8	-200478.434	-47278.578	-1.854	87653.397051	17.239
38-23	-200469.105	-47264.081	21.223	-1003077.934303	14.140
38-4	-200457.211	-47271.726	1.854	-87640.693551	18.550
			倍面積	505.986306	
			面積	252.993153	
			地積	252.99m ²	


使用機種;UD Mercury-Win 測量計算システム
 計算式 ;面積 = $\sum \{ Y_i (X_{i+1} - X_{i-1}) \} / 2 \quad i=1, 2, 3, \dots, N$

地番

38-13

土地の所在 山形市大字松原

縮尺 S=1:250

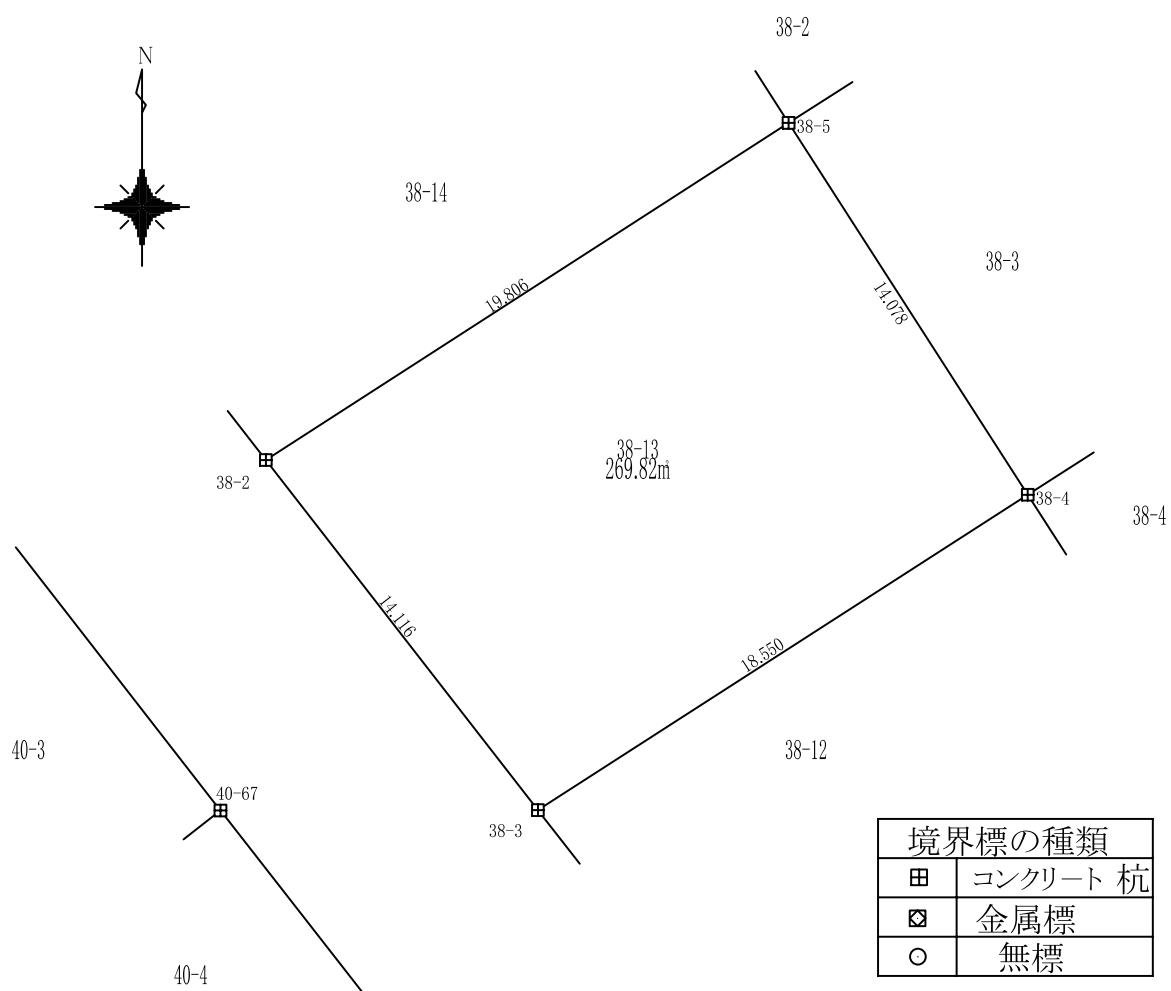

地 番	38-13				
測 点	X	Y	X-X	Y(X-X)	辺 長
38-2	-200456.105	-47295.986	-21.881	1034879.734552	14.116
38-3	-200467.251	-47287.324	-1.106	52287.816672	18.550
38-4	-200457.211	-47271.726	21.881	-1034348.911548	14.078
38-5	-200445.371	-47279.342	1.106	-52278.990099	19.806
			倍 面 積	539.649576	
			面 積	269.824788	
			地 積	269.82m ²	


使用機種;UD Mercury-Win 測量計算システム
計算式 ;面積 = $\sum \{ Y_i(X_{i+1} - X_{i-1}) \} / 2 \quad i=1, 2, 3, \dots, N$

地番

38-14

土地の所在 山形市大字松原

縮尺 S=1:250

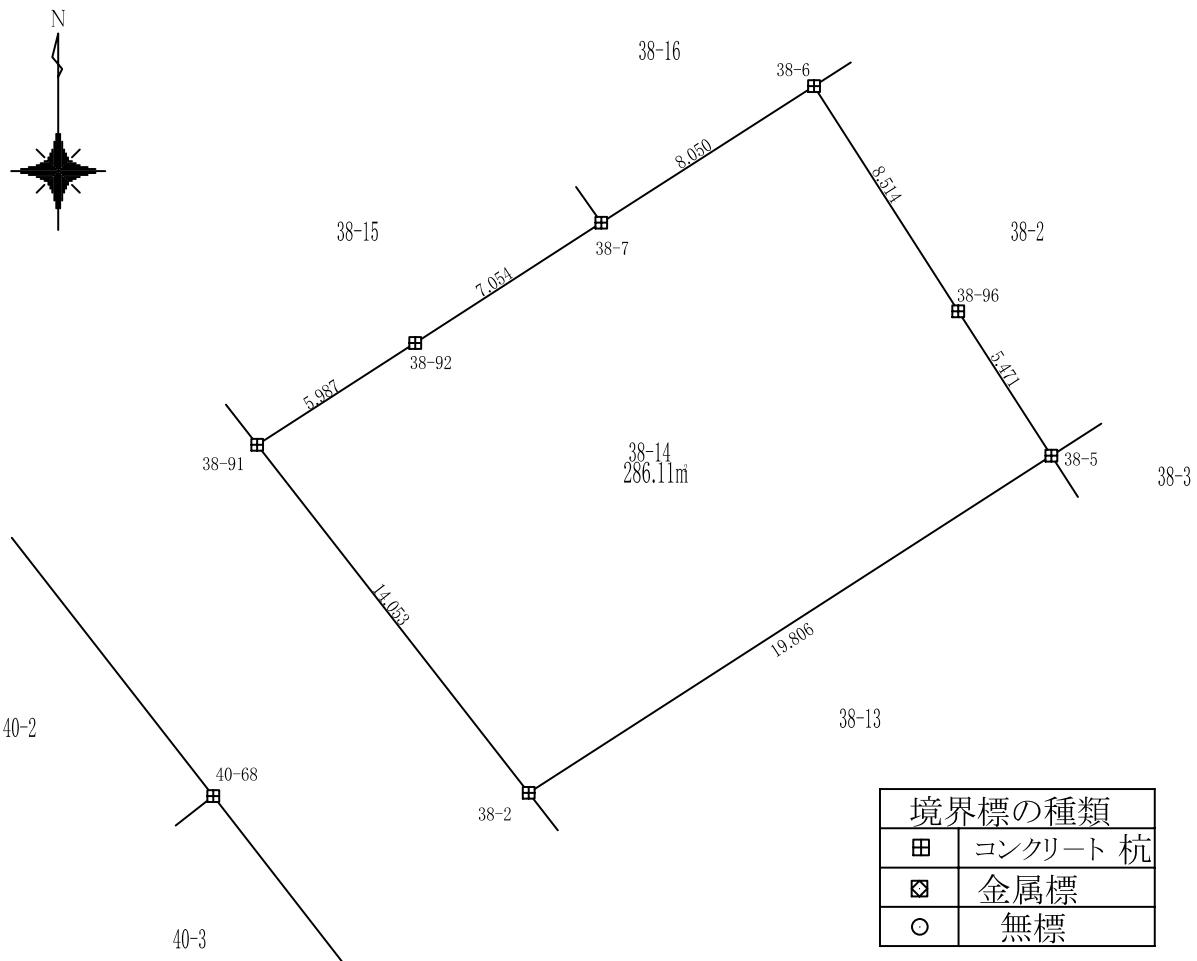

地 番	38-14				
測 点	X	Y	X-X	Y(X-X)	辺 長
38-91	-200445.025	-47304.630	-14.324	677581.397573	14.053
38-2	-200456.105	-47295.986	-0.346	16359.586985	19.806
38-5	-200445.371	-47279.342	15.333	-724918.542064	5.471
38-96	-200440.772	-47282.307	11.767	-556386.223453	8.514
38-6	-200433.603	-47286.900	2.819	-133322.813172	8.050
38-7	-200437.953	-47293.673	-8.178	386767.753992	7.054
38-92	-200441.781	-47299.598	-7.072	334491.070957	5.987
				倍面積	572.230819
				面積	286.1154095
				地積	286.11m ²


使用機種;UD Mercury-Win 測量計算システム
 計算式 ;面積 = $\sum \{ Y_i (X_{i+1} - X_{i-1}) \} / 2 \quad i=1, 2, 3, \dots, N$

地番

38-15

土地の所在 山形市大字松原

縮尺 S=1:250

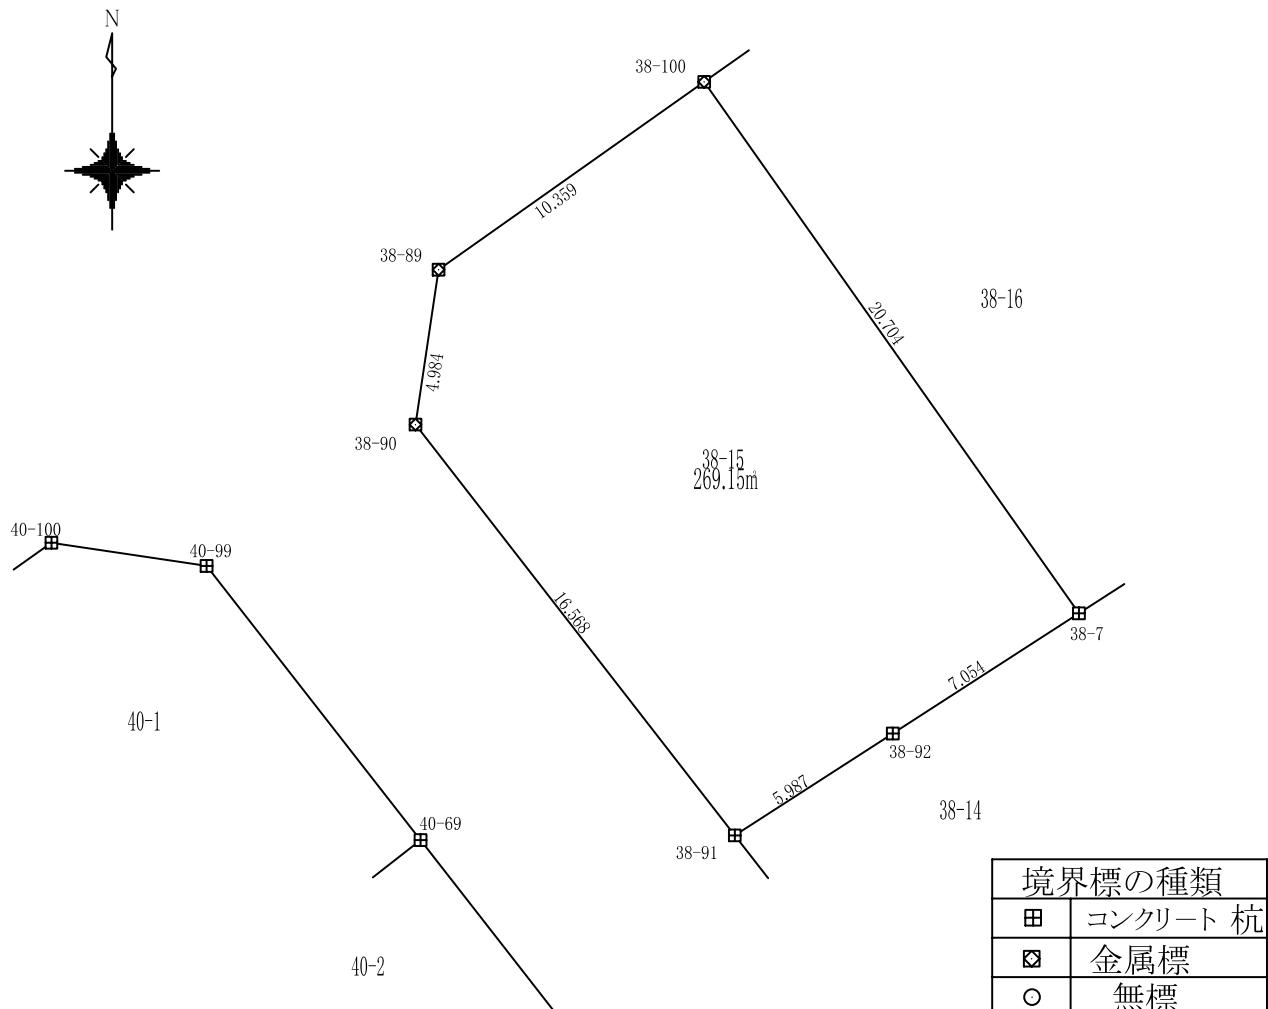

地 番	38-15				
測 点	X	Y	X-X	Y(X-X)	辺 長
38-100	-200421.032	-47305.605	10.940	-517515.794811	10.359
38-89	-200427.013	-47314.062	-10.911	516227.127719	4.984
38-90	-200431.943	-47314.797	-18.012	852214.922419	16.568
38-91	-200445.025	-47304.630	-9.838	465397.851341	5.987
38-92	-200441.781	-47299.598	7.072	-334491.070957	7.054
38-7	-200437.953	-47293.673	20.749	-981294.722592	20.704
				倍面積	538.313119
				面積	269.1565595
				地積	269.15m ²


使用機種;UD Mercury-Win 測量計算システム
 計算式 ;面積 = $\sum \{ Y_i(X_{i+1} - X_{i-1}) \} / 2 \quad i=1, 2, 3, \dots, N$

地番

38-16

土地の所在 山形市大字松原

縮尺 S=1:250

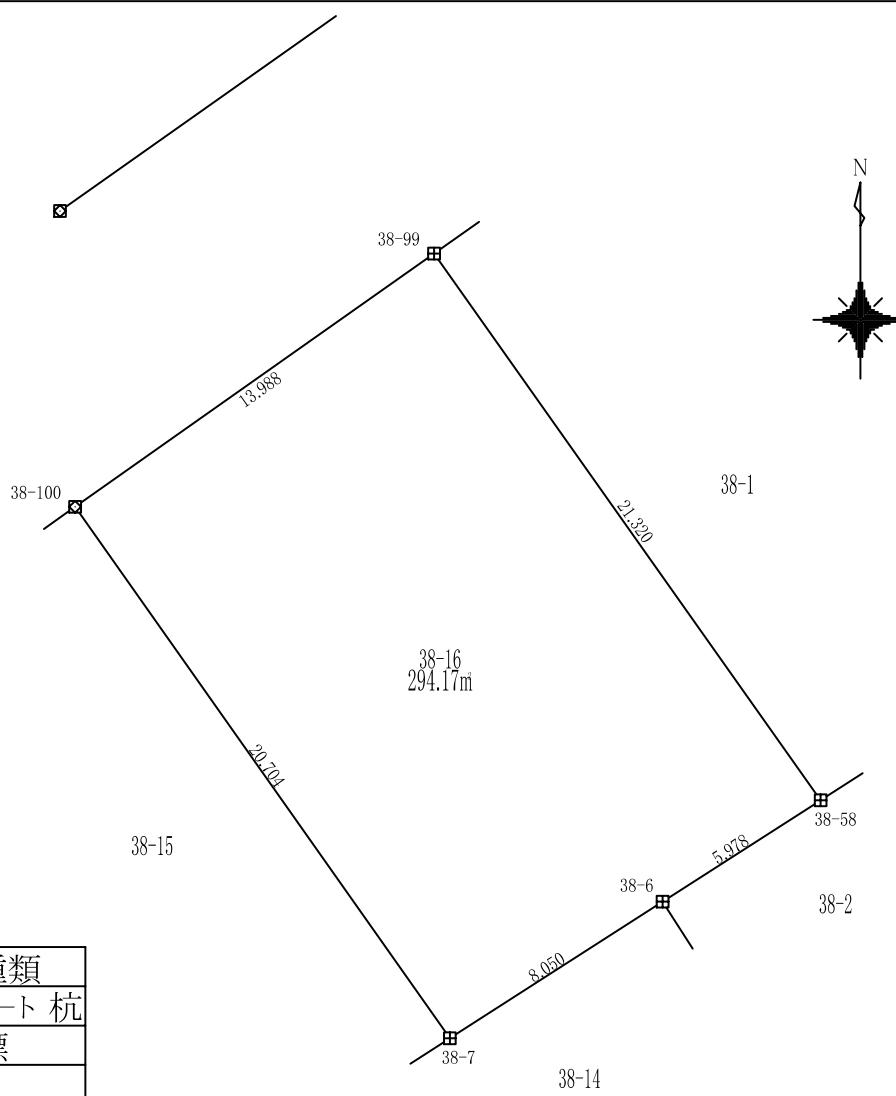

地 番	38-16				
測 点	X	Y	X-X	Y(X-X)	辺 長
38-99	-200412.968	-47294.175	9.344	-441934.556248	13.988
38-100	-200421.032	-47305.605	-24.985	1181927.933869	20.704
38-7	-200437.953	-47293.673	-12.571	594526.968599	8.050
38-6	-200433.603	-47286.900	7.576	-358257.800100	5.978
38-58	-200430.377	-47281.868	20.635	-975674.200905	21.320
倍面積					588.345215
面積					294.1726075
地積					294.17m ²


使用機種;UD Mercury-Win 測量計算システム
 計算式 ;面積 = $\sum \{ Y_i(X_{i+1} - X_{i-1}) \} / 2 \quad i=1, 2, 3, \dots, N$

地番

38-17

土地の所在 山形市大字松原

縮尺 S=1:250

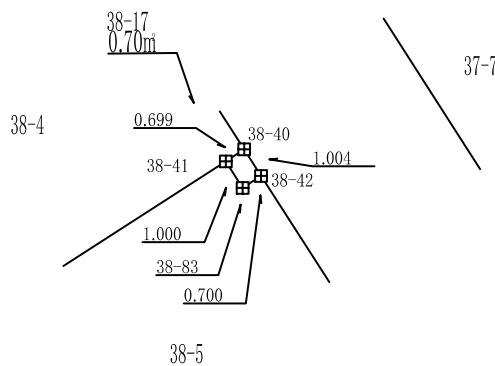

境界標の種類		
田	コンクリート 杣	
▣	金属標	
○	無標	

地 番	38-17				
測 点	X	Y	X-X	Y(X-X)	辺 長
38-40	-200458.839	-47248.118	0.464	-21907.393355	0.699
38-41	-200459.224	-47248.702	-1.231	58175.156825	1.000
38-83	-200460.071	-47248.169	-0.464	21907.416549	0.700
38-42	-200459.688	-47247.582	1.231	-58173.778693	1.004
			倍面積		1.401325
			面積		0.7006625
			地積		0.70 m ²


使用機種;UD Mercury-Win 測量計算システム
 計算式 ;面積 = $\sum \{ Y_i (X_{i+1} - X_{i-1}) \} / 2 \quad i=1, 2, 3, \dots, N$

地番

39-1

土地の所在 山形市大字松原

縮尺 S=1:250

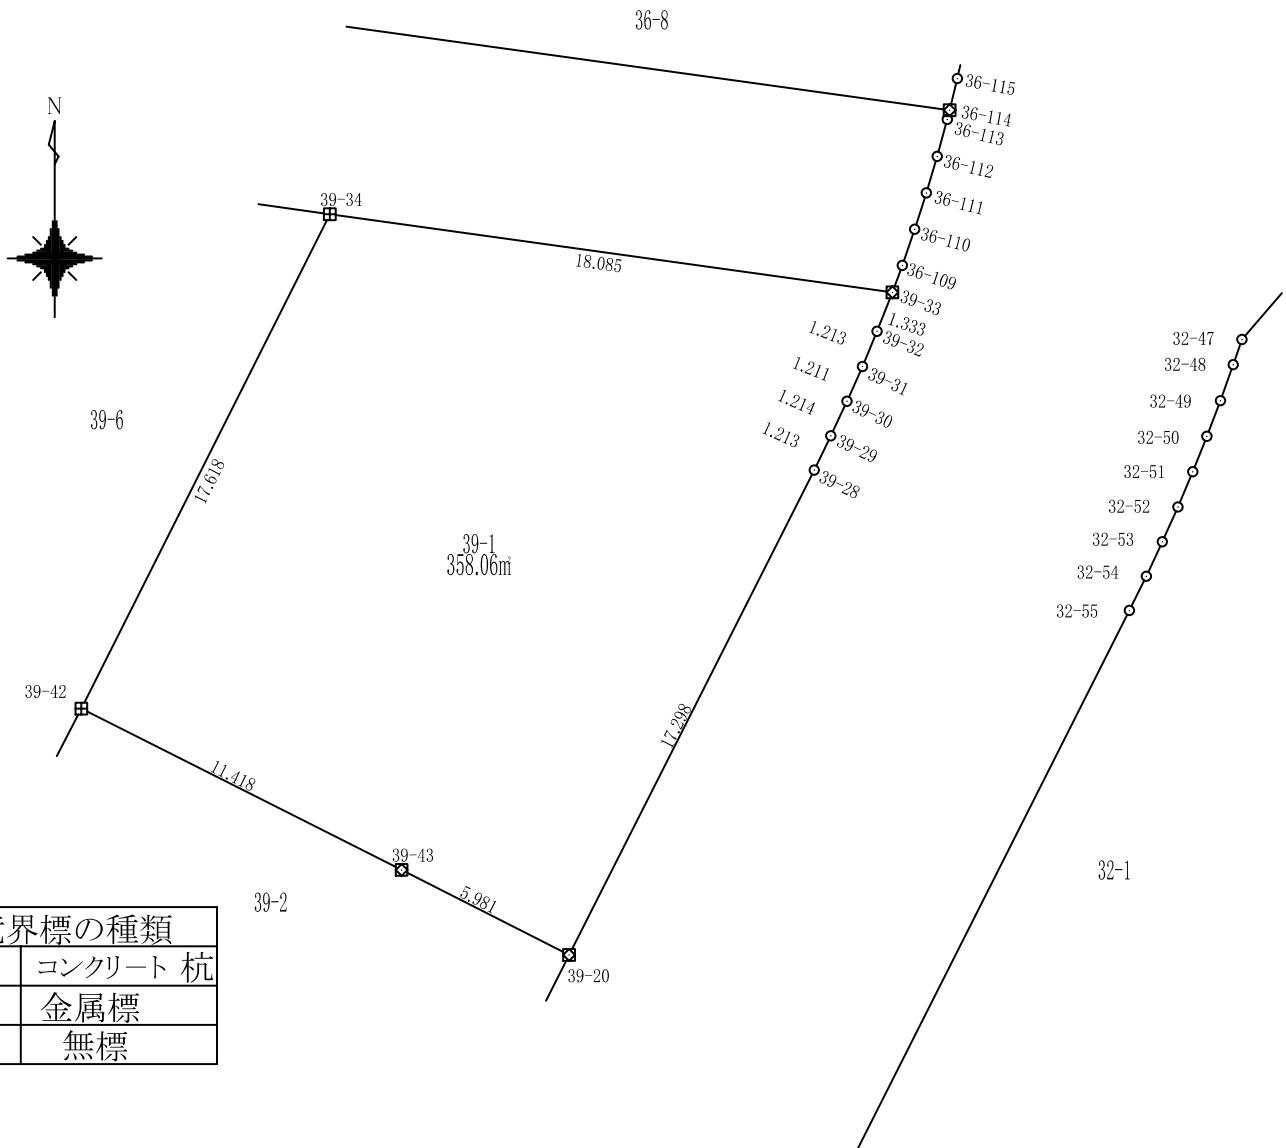

地 番	39-1				
測 点	X	Y	X-X	Y(X-X)	辺 長
39-33	-200491.843	-47171.020	3.727	-175815.430107	18.085
39-34	-200489.355	-47188.933	-13.252	625370.580776	17.618
39-42	-200505.096	-47196.846	-20.876	985280.542795	11.418
39-43	-200510.231	-47186.649	-7.842	370039.870420	5.981
39-20	-200512.938	-47181.315	12.730	-600634.748867	17.298
39-28	-200497.501	-47173.509	16.529	-779715.694572	1.213
39-29	-200496.409	-47172.981	2.191	-103373.973577	1.214
39-30	-200495.309	-47172.466	2.205	-104015.617554	1.211
39-31	-200494.204	-47171.973	2.227	-105054.718838	1.213
39-32	-200493.082	-47171.511	2.361	-111364.672571	1.333
倍面積					716.137901
面積					358.0689505
地積					358.06m ²


使用機種;UD Mercury-Win 測量計算システム
 計算式 ;面積 = $\sum \{ Y_i(X_{i+1} - X_{i-1}) \} / 2 \quad i=1, 2, 3, \dots, N$

地番

39-2

土地の所在 山形市大字松原

縮尺 S=1:250

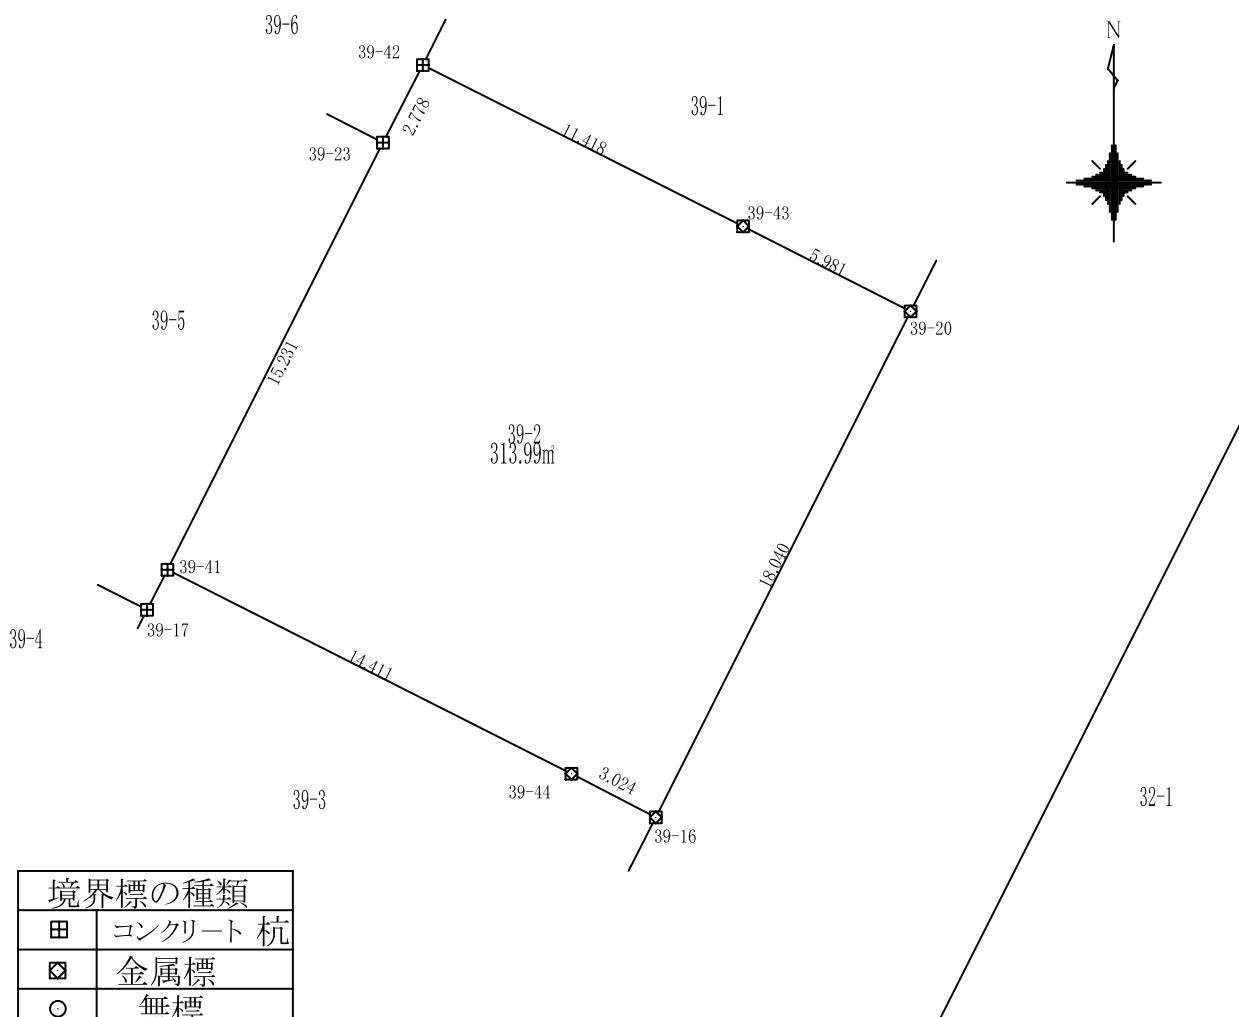

地 番	39-2				
測 点	X	Y	X-X	Y(X-X)	辺 長
39-20	-200512.938	-47181.315	18.819	-887884.550368	5.981
39-43	-200510.231	-47186.649	7.842	-370039.870420	11.418
39-42	-200505.096	-47196.846	2.665	-125800.409036	2.778
39-23	-200507.566	-47198.118	-16.069	758417.784530	15.231
39-41	-200521.164	-47204.979	-20.094	948553.268888	14.411
39-44	-200527.660	-47192.114	-7.885	372124.355441	3.024
39-16	-200529.050	-47189.429	14.722	-694742.590736	18.040
			倍面積	627.988297	
			面積	313.9941485	
			地積	313.99 m ²	


使用機種;UD Mercury-Win 測量計算システム
 計算式 ;面積 = $\sum \{ Y_i (X_{i+1} - X_{i-1}) \} / 2 \quad i=1, 2, 3, \dots, N$

地番

39-3

土地の所在 山形市大字松原

縮尺 S=1:250

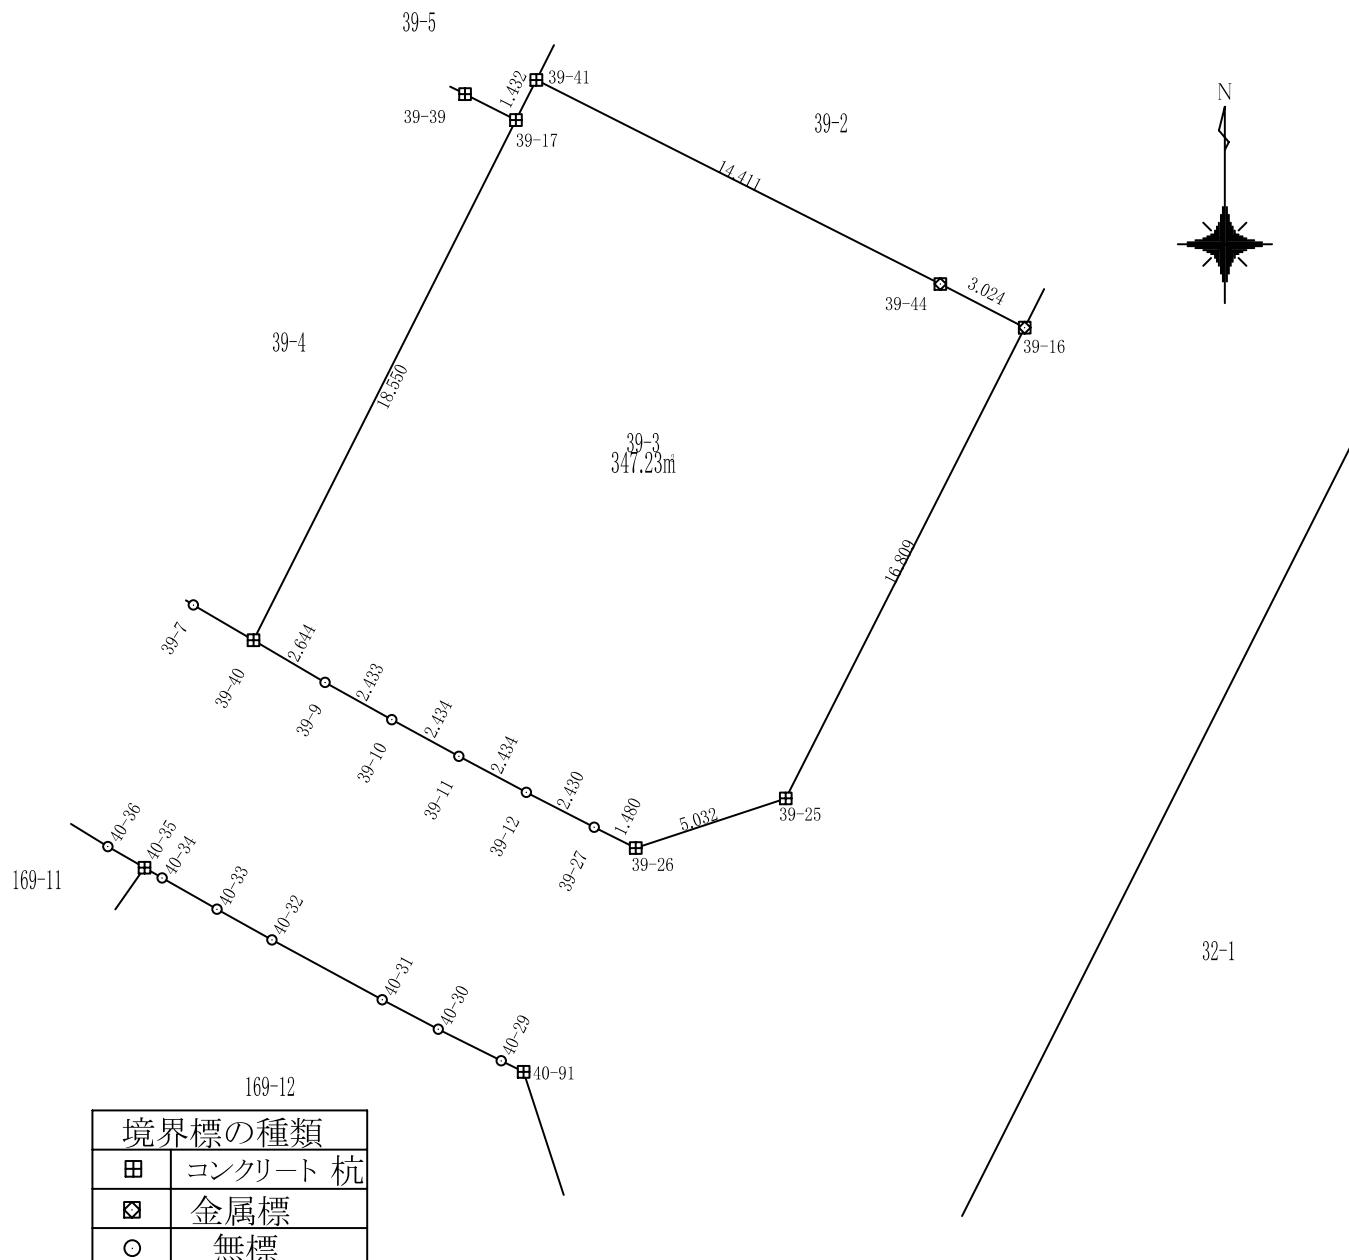

地番	39-3				
測点	X	Y	X-X	Y(X-X)	辺長
39-16	-200529.050	-47189.429	16.379	-772894.749824	3.024
39-44	-200527.660	-47192.114	7.885	-372124.355441	14.411
39-41	-200521.164	-47204.979	5.219	-246383.223476	1.432
39-17	-200522.441	-47205.629	-17.838	842066.759778	18.550
39-40	-200539.003	-47213.985	-17.905	845351.144701	2.644
39-9	-200540.345	-47211.707	-2.529	119377.539082	2.433
39-10	-200541.531	-47209.582	-2.352	111047.889352	2.434
39-11	-200542.698	-47207.446	-2.312	109160.420036	2.434
39-12	-200543.844	-47205.298	-2.258	106595.747119	2.430
39-27	-200544.956	-47203.138	-1.775	83808.887643	1.480
39-26	-200545.619	-47201.815	0.917	-43286.424309	5.032
39-25	-200544.039	-47197.037	16.569	-782025.169652	16.809
倍面積					694.465009
面積					347.2325045
地積					347.23m ²


使用機種;UD Mercury-Win 測量計算システム
 計算式 ;面積 = $\sum \{ Y_i (X_i + 1 - X_{i-1}) \} / 2 \quad i=1, 2, 3, \dots, N$

地番

39-4

土地の所在 山形市大字松原

縮尺 S=1:250

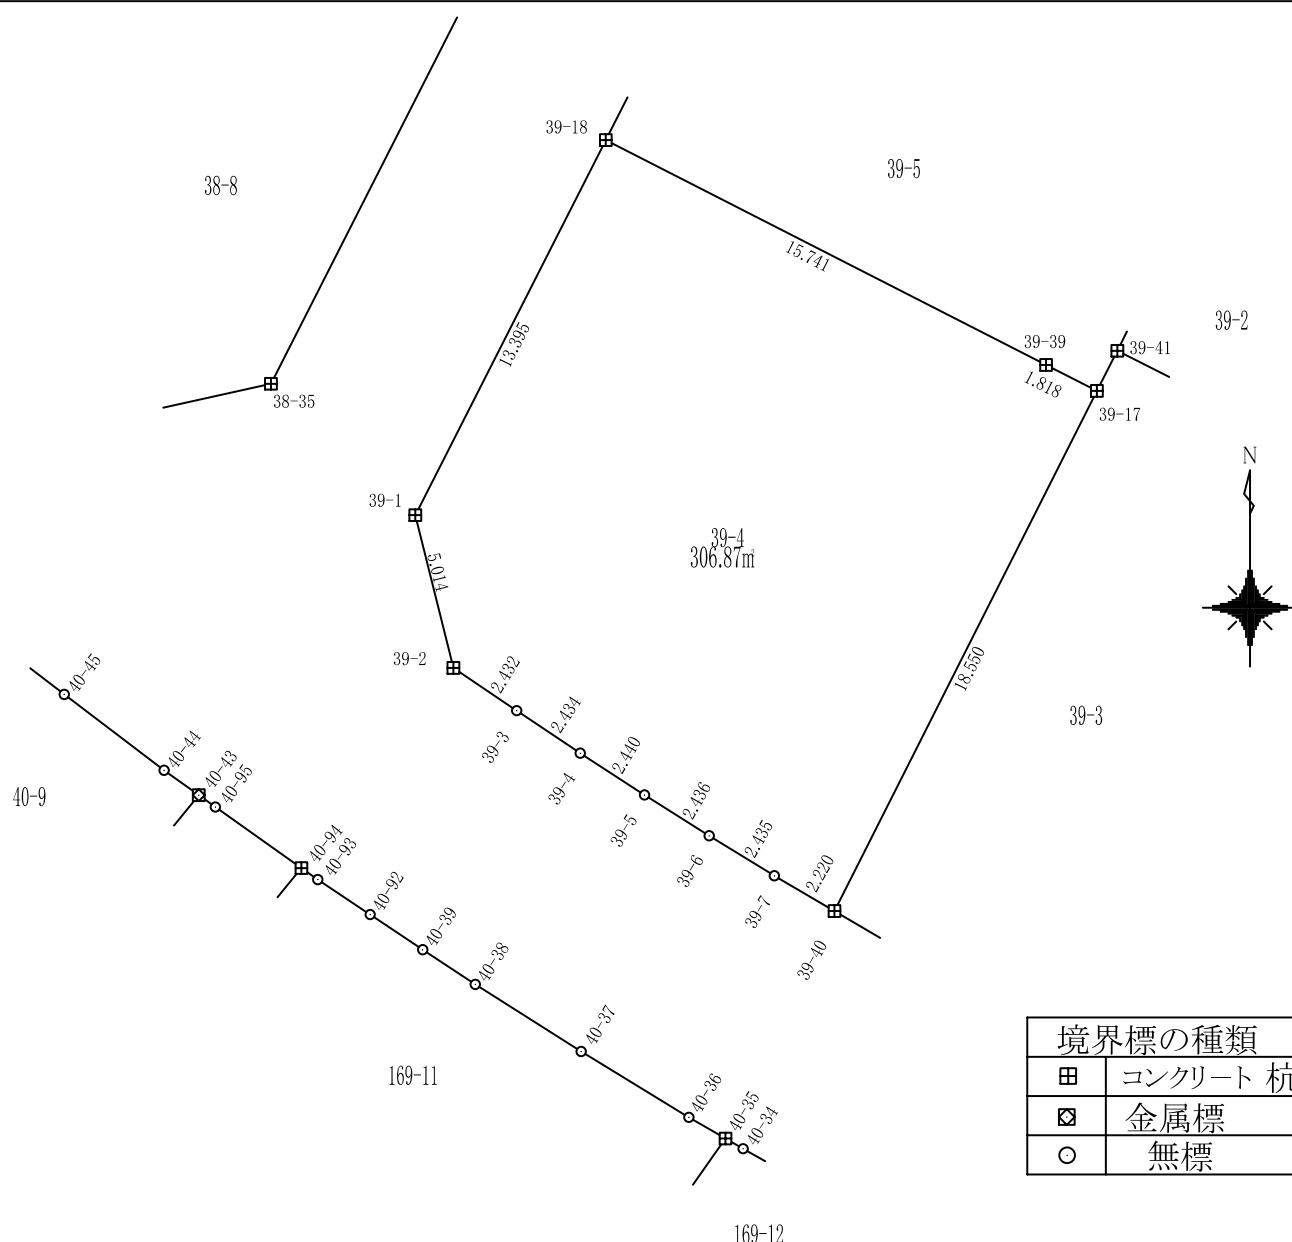

地番	39-4				
測点	X	Y	X-X	Y(X-X)	辺長
39-17	-200522.441	-47205.629	17.387	-820763.236950	1.818
39-39	-200521.616	-47207.249	7.986	-376976.742600	15.741
39-18	-200514.455	-47221.267	-4.781	225778.288821	13.395
39-1	-200526.397	-47227.334	-16.806	793704.463927	5.014
39-2	-200531.261	-47226.119	-6.225	293984.386064	2.432
39-3	-200532.622	-47224.103	-2.715	128226.521003	2.434
39-4	-200533.976	-47222.080	-2.684	126766.069143	2.440
39-5	-200535.307	-47220.035	-2.630	124194.264140	2.436
39-6	-200536.607	-47217.975	-2.573	121493.078201	2.435
39-7	-200537.880	-47215.900	-2.396	113138.030689	2.220
39-40	-200539.003	-47213.985	15.439	-728931.373537	18.550
倍面積					613.748904
面積					306.874452
地積					306.87 m ²


使用機種;UD Mercury-Win 測量計算システム
 計算式 ;面積 = $\sum \{ Y_i (X_{i+1} - X_{i-1}) \} / 2$ i=1, 2, 3, ..., N

地番

39-5

土地の所在 山形市大字松原

縮尺 S=1:250

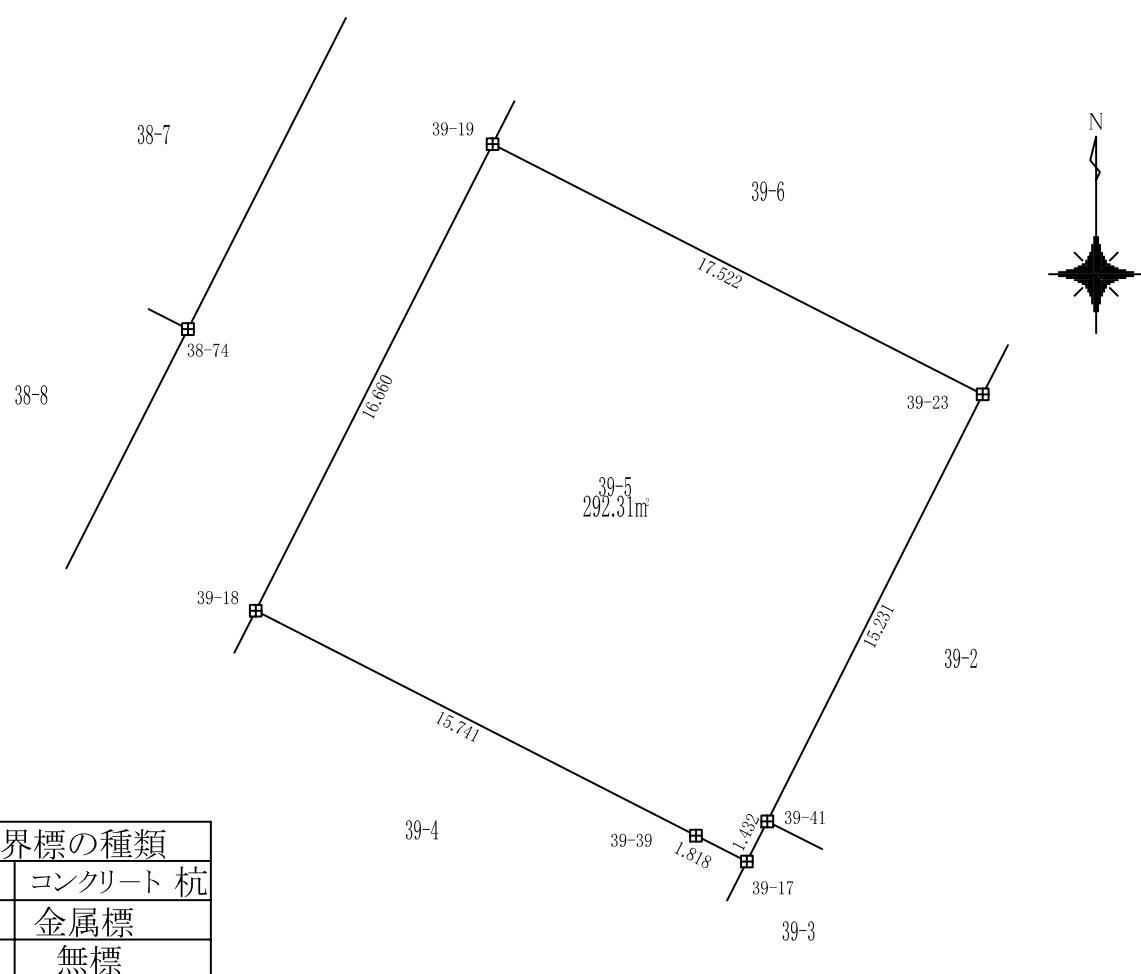

地番	39-5				
測点	X	Y	X-X	Y(X-X)	辺長
39-23	-200507.566	-47198.118	21.564	-1017787.350497	17.522
39-19	-200499.600	-47213.725	-6.889	325271.686605	16.660
39-18	-200514.455	-47221.267	-22.015	1039597.114117	15.741
39-39	-200521.616	-47207.249	-7.986	376976.742600	1.818
39-17	-200522.441	-47205.629	0.451	-21303.522827	1.432
39-41	-200521.164	-47204.979	14.875	-702170.045412	15.231
			倍面積	584.624586	
			面積	292.312293	
			地積	292.31m ²	


使用機種;UD Mercury-Win 測量計算システム
 計算式 ;面積 = $\sum \{ Y_i (X_{i+1} - X_{i-1}) \} / 2$ i=1, 2, 3, . . . , N

地番

39-6

土地の所在 山形市大字松原

縮尺 S=1:250

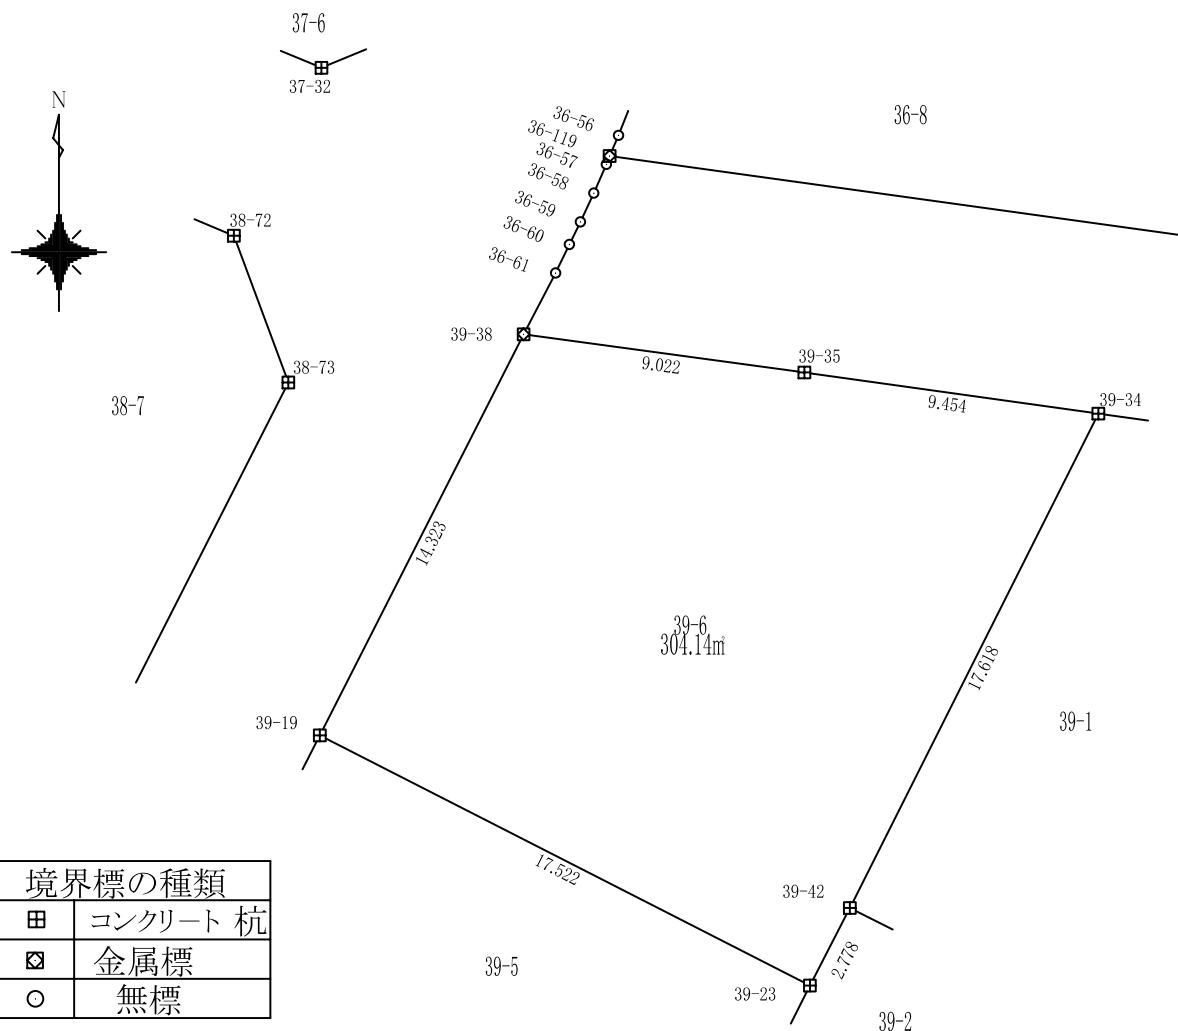

地 番	39-6				
測 点	X	Y	X-X	Y(X-X)	辺 長
39-38	-200486.831	-47207.236	-11.555	545478.389502	14.323
39-19	-200499.600	-47213.725	-20.735	978968.322860	17.522
39-23	-200507.566	-47198.118	-5.495	259369.565967	2.778
39-42	-200505.096	-47196.846	18.211	-859480.133759	17.618
39-34	-200489.355	-47188.933	17.050	-804585.984973	9.454
39-35	-200488.045	-47198.296	2.524	-119141.873736	9.022
				倍面積	608.285861
				面積	304.1429305
				地積	304.14 m ²


使用機種;UD Mercury-Win 測量計算システム
 計算式 ;面積 = $\sum \{ Y_i (X_{i+1} - X_{i-1}) \} / 2 \quad i=1, 2, 3, \dots, N$

地番

40-1

土地の所在 山形市大字松原

縮尺 S=1:250

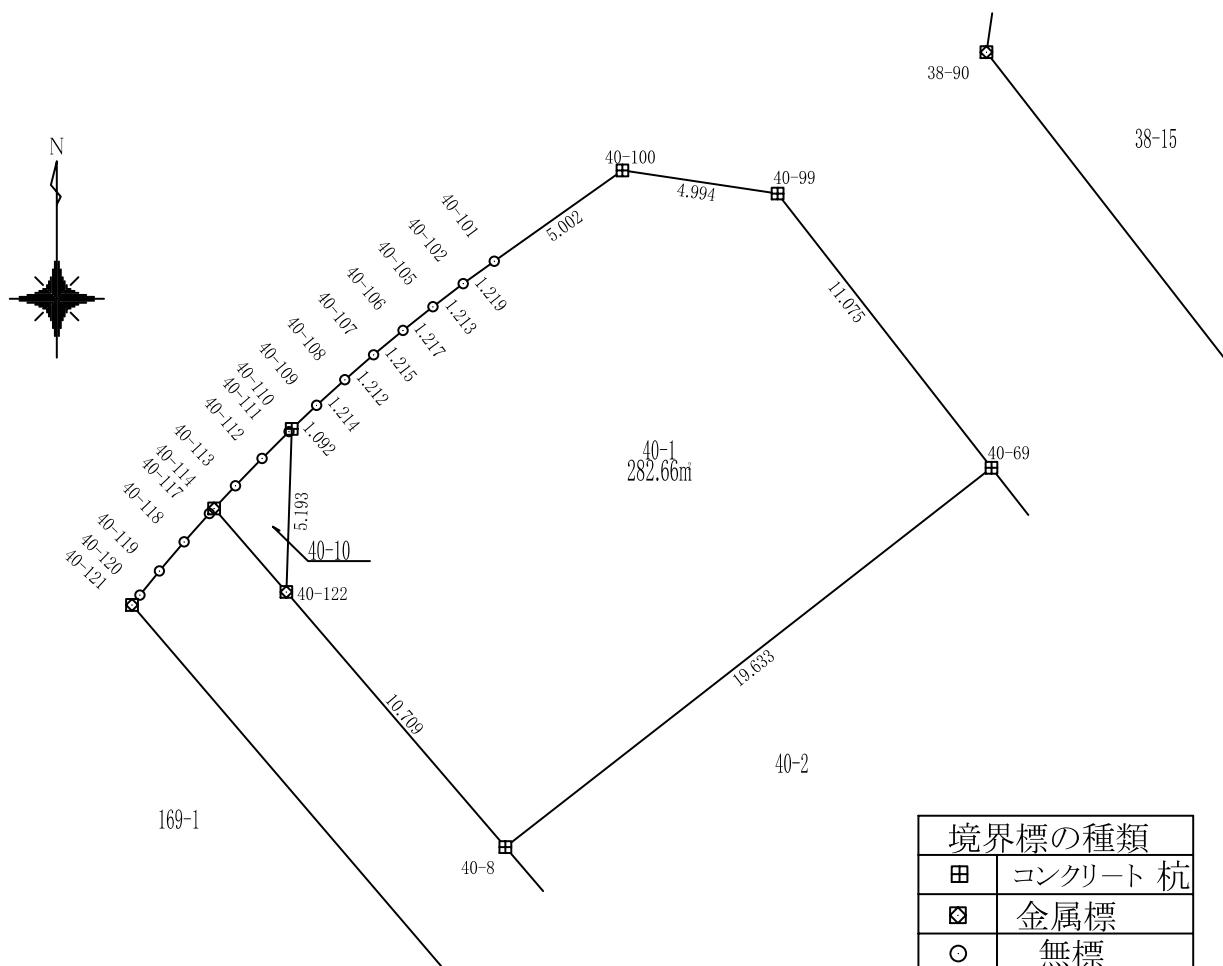

地 番	40-1				
測 点	X	Y	X-X	Y(X-X)	辺 長
40-99	-200436.444	-47321.450	9.469	-448071.147104	4.994
40-100	-200435.707	-47326.389	-2.154	101950.413353	5.002
40-101	-200438.598	-47330.471	-3.605	170632.736324	1.219
40-102	-200439.312	-47331.459	-1.448	68550.672566	1.213
40-105	-200440.046	-47332.424	-1.491	70557.735118	1.217
40-106	-200440.803	-47333.378	-1.531	72463.330660	1.215
40-107	-200441.577	-47334.313	-1.569	74279.370783	1.212
40-108	-200442.372	-47335.229	-1.609	76155.093259	1.214
40-109	-200443.186	-47336.128	-1.566	74120.755841	1.092
40-110	-200443.938	-47336.921	-5.942	281269.733701	5.193
40-122	-200449.128	-47337.091	-13.316	630337.339946	10.709
40-8	-200457.254	-47330.116	3.953	-187081.985175	19.633
40-69	-200445.175	-47314.638	20.810	-984598.728354	11.075
倍面積					565.320922
面積					282.660461
地積					282.66m ²


使用機種: UD Mercury-Win 測量計算システム
 計算式 ;面積 = $\sum \{ Y_i (X_{i+1} - X_{i-1}) \} / 2 \quad i=1, 2, 3, \dots, N$

地番

40-2

土地の所在 山形市大字松原

縮尺 S=1:250

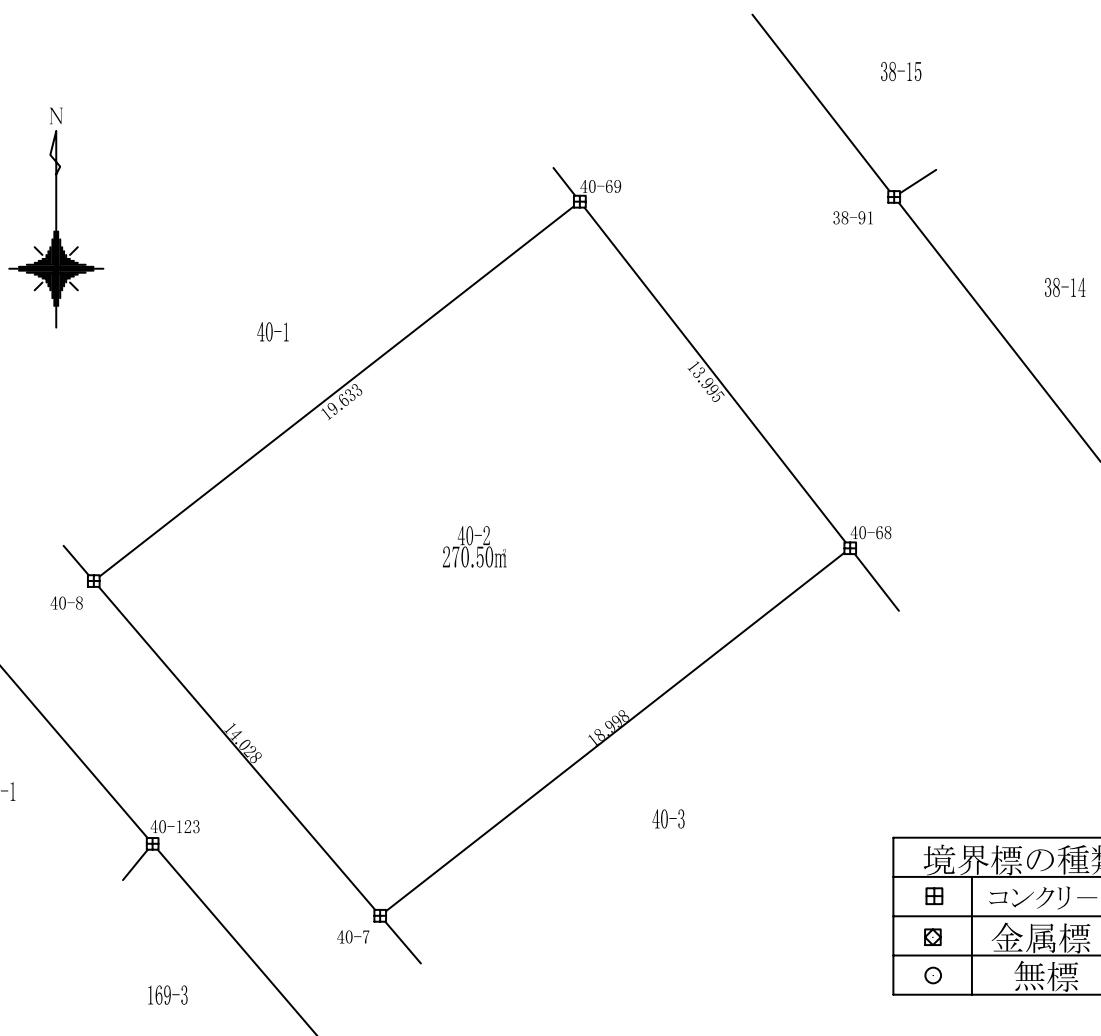

地番	40-2				
測点	X	Y	X-X	Y(X-X)	辺長
40-69	-200445.175	-47314.638	-1.044	49405.471357	19.633
40-8	-200457.254	-47330.116	-22.736	1076099.120915	14.028
40-7	-200467.911	-47320.995	1.044	-49412.109971	18.998
40-68	-200456.209	-47306.029	22.736	-1075551.481634	13.995
			倍面積	541.000667	
			面積	270.5003335	
			地積	270.50m ²	


使用機種;UD Mercury-Win 測量計算システム
 計算式 ;面積 = $\sum \{ Y_i (X_{i+1} - X_{i-1}) \} / 2$ i=1, 2, 3, ..., N

地番

40-3

土地の所在 山形市大字松原

縮尺 S=1:250

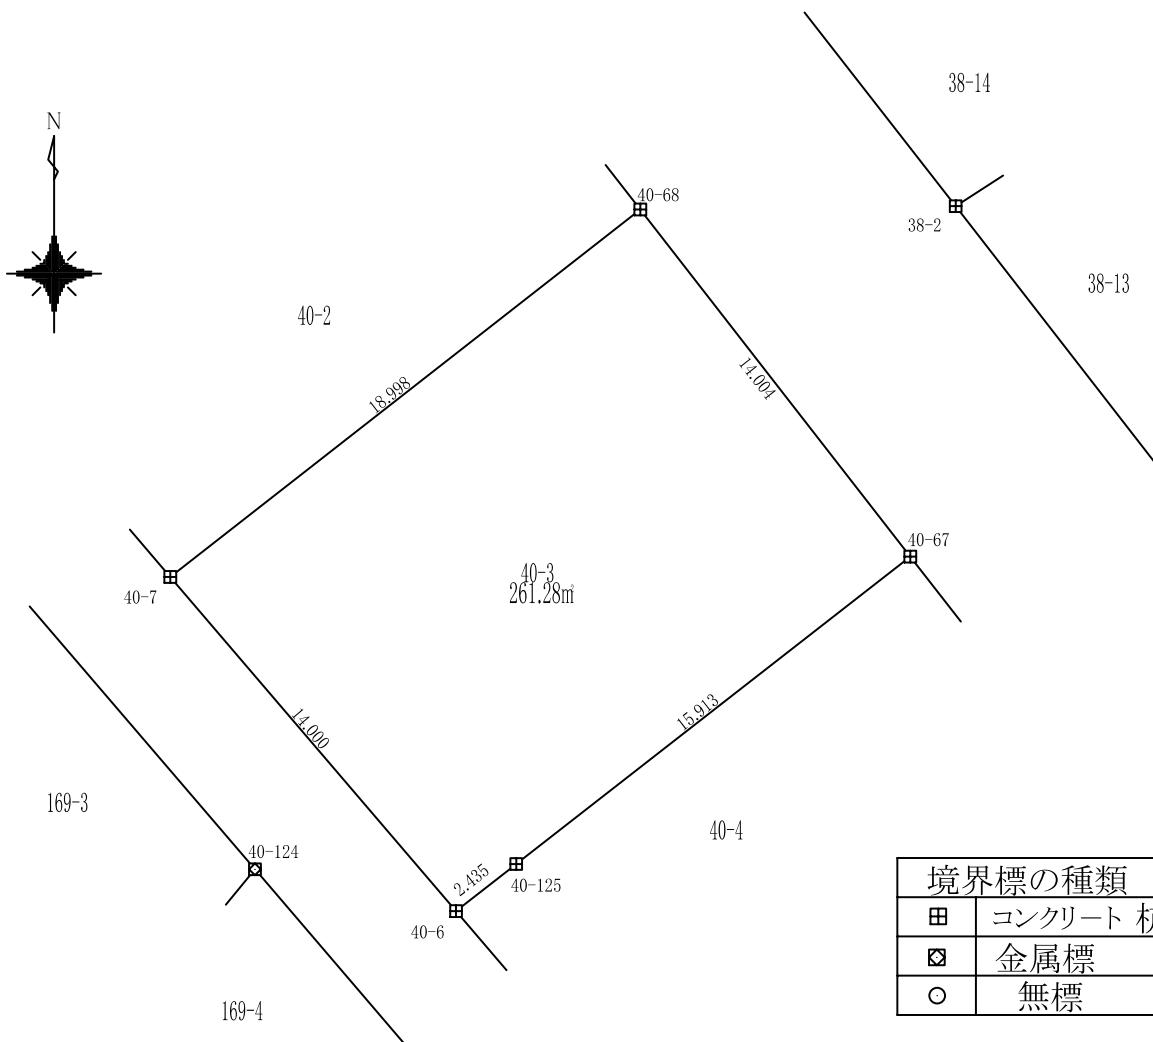

地 番	40-3				
測 点	X	Y	X-X	Y(X-X)	辺 長
40-68	-200456.209	-47306.029	-0.647	30630.606411	18.998
40-7	-200467.911	-47320.995	-22.343	1057273.215443	14.000
40-6	-200478.552	-47311.897	-9.139	432398.517231	2.435
40-125	-200477.051	-47309.980	11.288	-534036.280721	15.913
40-67	-200467.264	-47297.433	20.841	-985743.483827	14.004
倍面積					522.574537
面積					261.2872685
地積					261.28m ²


使用機種;UD Mercury-Win 測量計算システム
 計算式 ;面積 = $\sum \{ Y_i(X_{i+1} - X_{i-1}) \} / 2 \quad i=1, 2, 3, \dots, N$

地番

40-4

土地の所在 山形市大字松原

縮尺 S=1:250

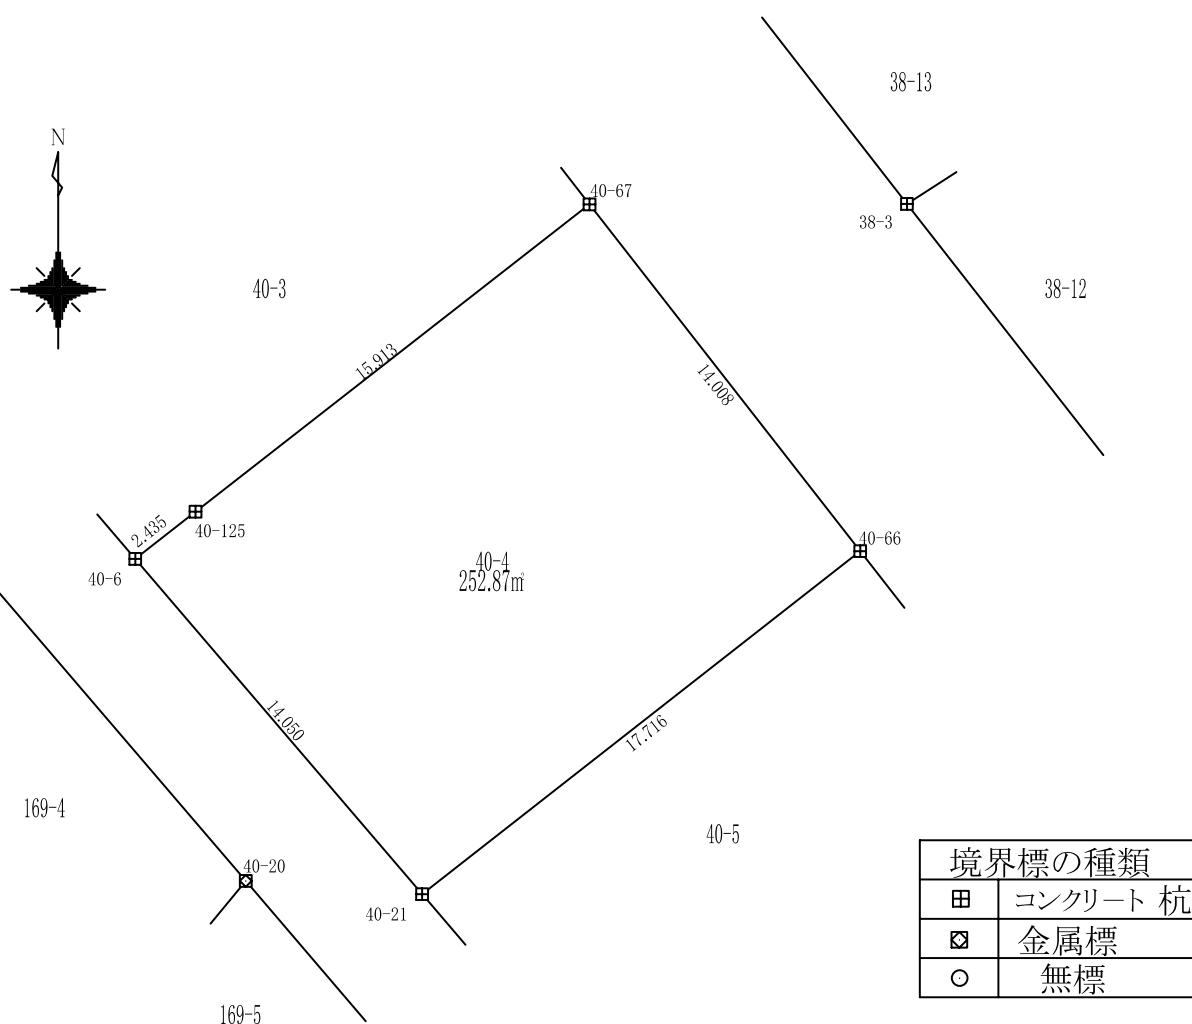

地 番	40-4				
測 点	X	Y	X-X	Y(X-X)	辺 長
40-67	-200467.264	-47297.433	1.255	-59354.446927	15.913
40-125	-200477.051	-47309.980	-11.288	534036.280721	2.435
40-6	-200478.552	-47311.897	-12.176	576054.752031	14.050
40-21	-200489.226	-47302.762	0.246	-11650.149864	17.716
40-66	-200478.306	-47288.812	21.963	-1038580.682488	14.008
			倍面積	505.753471	
			面積	252.8767355	
			地積	252.87 m ²	


使用機種;UD Mercury-Win 測量計算システム
 計算式 ;面積 = $\sum \{ Y_i(X_{i+1} - X_{i-1}) \} / 2 \quad i=1, 2, 3, \dots, N$

地番

40-5

土地の所在 山形市大字松原

縮尺 S=1:250

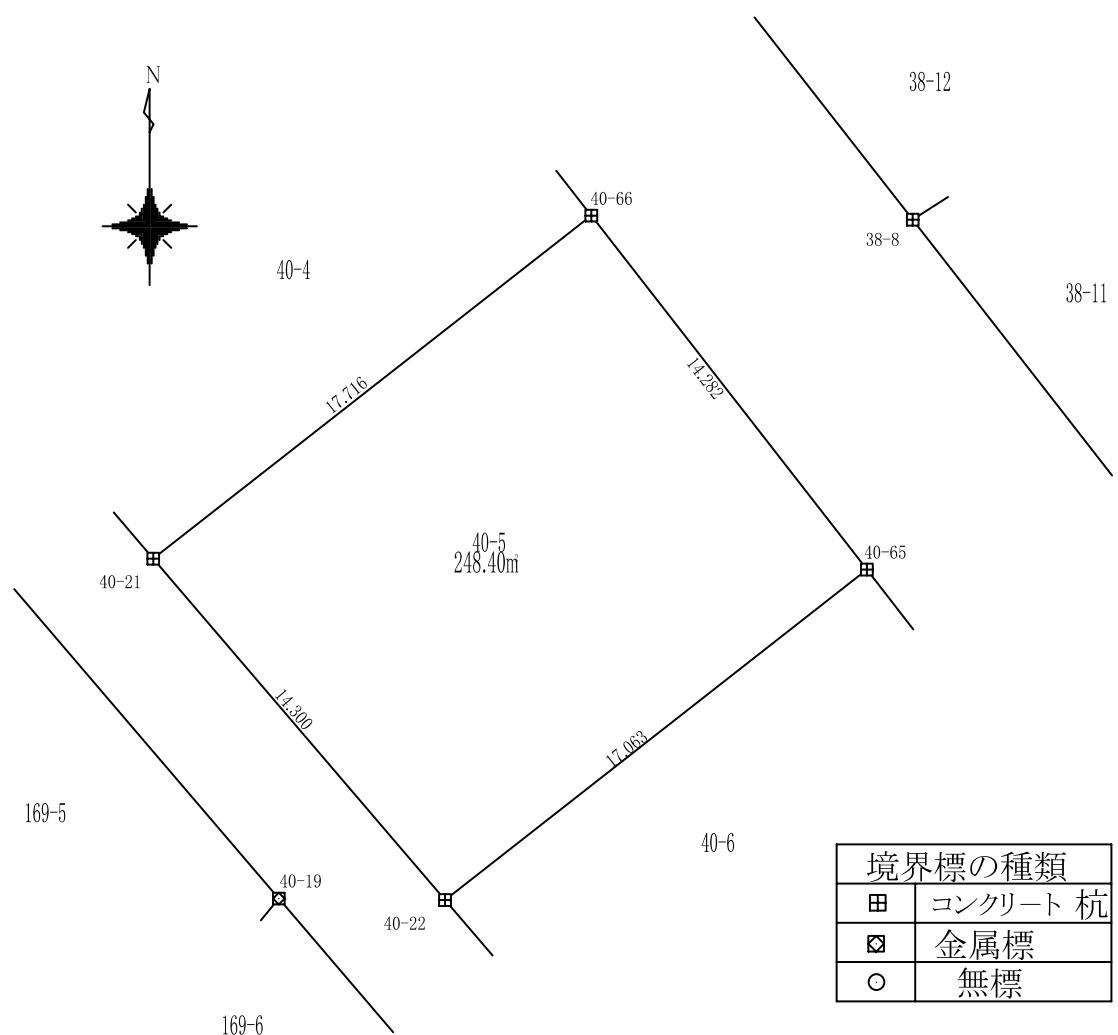

地 番	40-5				
測 点	X	Y	X-X	Y(X-X)	辺 長
40-66	-200478.306	-47288.812	0.348	-16442.745643	17.716
40-21	-200489.226	-47302.762	-21.791	1030761.234385	14.300
40-22	-200500.096	-47293.470	-0.348	16444.364997	17.063
40-65	-200489.574	-47280.037	21.791	-1030266.042779	14.282
倍面積					496.810959
面積					248.4054795
地積					248.40m²


使用機種;UD Mercury-Win 測量計算システム
 計算式 ;面積 = $\sum \{ Y_i(X_{i+1} - X_{i-1}) \} / 2 \quad i=1, 2, 3, \dots, N$

地番

40-6

土地の所在 山形市大字松原

縮尺 S=1:250

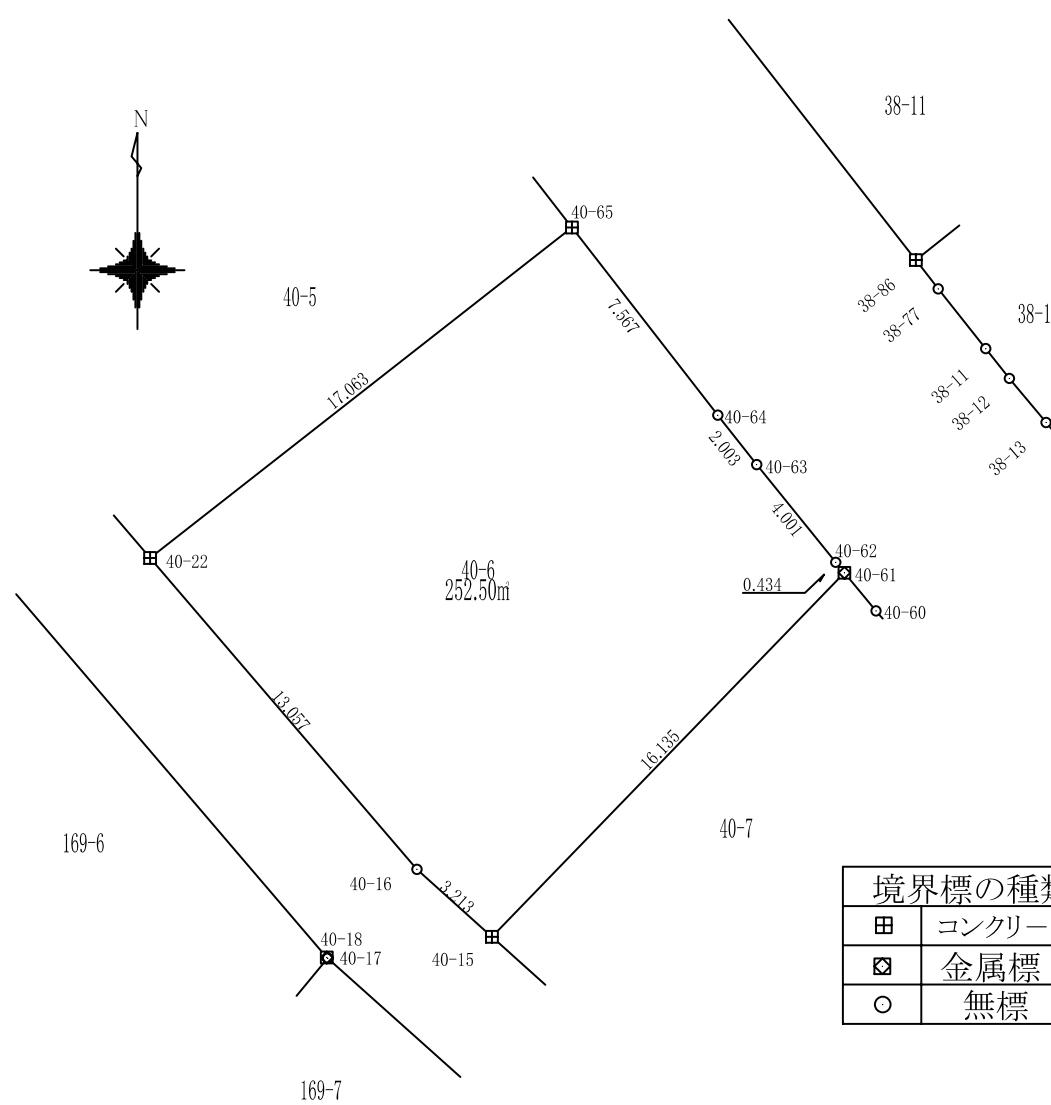

地 番	40-6				
測 点	X	Y	X-X	Y(X-X)	辺 長
40-65	-200489.574	-47280.037	-4.546	214956.512279	17.063
40-22	-200500.096	-47293.470	-20.437	966536.825978	13.057
40-16	-200510.011	-47284.974	-12.064	570426.770806	3.213
40-15	-200512.160	-47282.585	9.443	-446489.308845	16.135
40-61	-200500.568	-47271.361	11.925	-563719.346526	0.434
40-62	-200500.235	-47271.639	3.445	-162827.301816	4.001
40-63	-200497.124	-47274.155	4.685	-221473.365804	2.003
40-64	-200495.550	-47275.394	7.550	-356905.777697	7.567
倍面積					505.008374
面積					252.504187
地積					252.50 m ²


使用機種;UD Mercury-Win 測量計算システム
 計算式 ;面積 = $\sum \{ Y_i (X_{i+1} - X_{i-1}) \} / 2 \quad i=1, 2, 3, \dots, N$

地番

40-7

土地の所在 山形市大字松原

縮尺 S=1:250

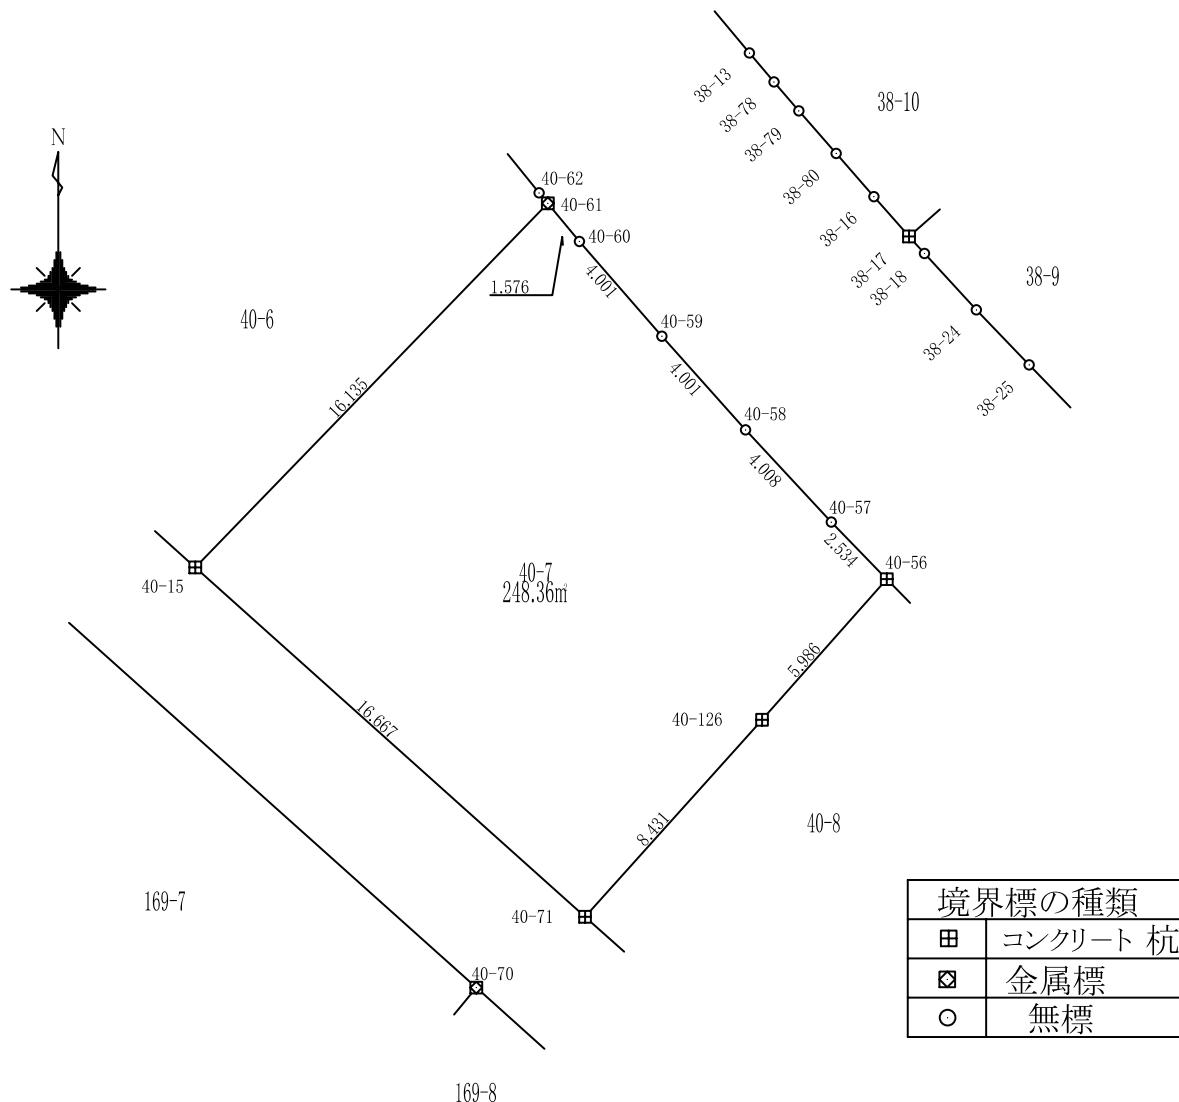

地 番	40-7				
測 点	X	Y	X-X	Y(X-X)	辺 長
40-61	-200500.568	-47271.361	-10.379	490628.935460	16.135
40-15	-200512.160	-47282.585	-22.716	1074055.078793	16.667
40-71	-200523.284	-47270.174	-4.853	229399.128703	8.431
40-126	-200517.013	-47264.538	10.750	-508085.892472	5.986
40-56	-200512.534	-47260.567	6.297	-297591.187168	2.534
40-57	-200510.716	-47262.333	4.752	-224573.685436	4.008
40-58	-200507.782	-47265.063	5.917	-279680.043991	4.001
40-59	-200504.799	-47267.728	6.001	-283669.708994	4.001
40-60	-200501.781	-47270.355	4.231	-199985.887103	1.576
倍面積					496.737791
面積					248.3688955
地積					248.36 m ²


使用機種; UD Mercury-Win 測量計算システム
 計算式 ;面積 = $\sum \{ Y_i (X_{i+1} - X_{i-1}) \} / 2 \quad i=1, 2, 3, \dots, N$

地番

40-8

土地の所在 山形市大字松原

縮尺 S=1:250

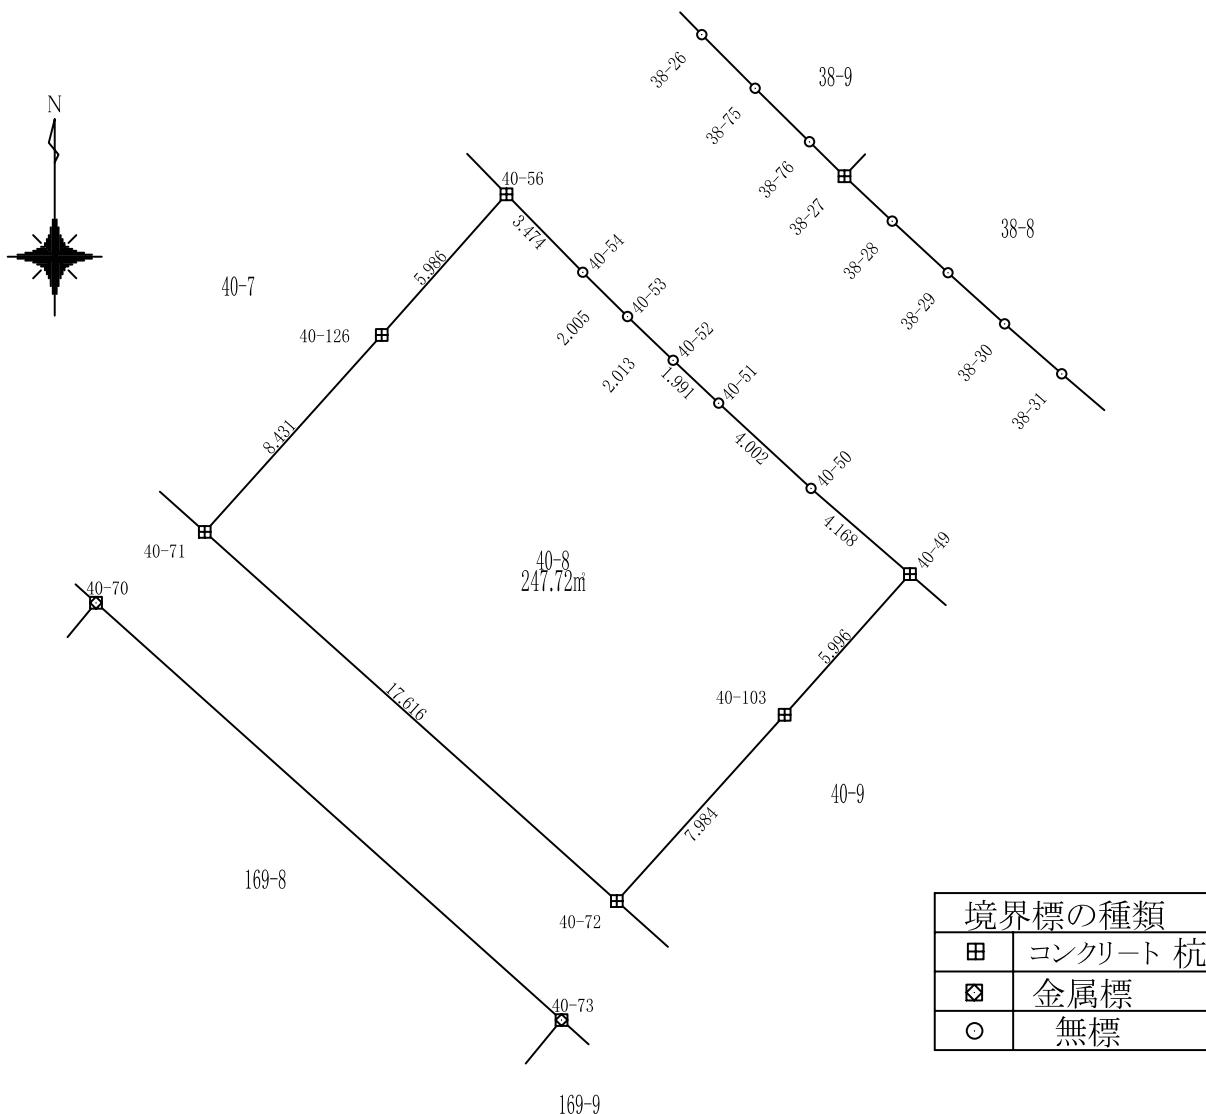

地 番	40-8				
測 点	X	Y	X-X	Y(X-X)	辺 長
40-56	-200512.534	-47260.567	-1.997	94357.328301	5.986
40-126	-200517.013	-47264.538	-10.750	508085.892472	8.431
40-71	-200523.284	-47270.174	-18.024	851994.920189	17.616
40-72	-200535.037	-47257.052	-5.821	275099.604952	7.984
40-103	-200529.105	-47251.708	10.408	-491813.686905	5.996
40-49	-200524.629	-47247.719	7.207	-340512.987262	4.168
40-50	-200521.898	-47250.868	5.445	-257259.619994	4.002
40-51	-200519.184	-47253.809	4.079	-192744.127490	1.991
40-52	-200517.819	-47255.259	2.757	-130306.282157	2.013
40-53	-200516.426	-47256.712	2.803	-132455.129292	2.005
40-54	-200515.016	-47258.137	3.892	-183950.455687	3.474
				倍面積	495.457124
				面積	247.728562
				地積	247.72 m ²



使用機種;UD Mercury-Win 測量計算システム
 計算式 ;面積 = $\sum \{ Y_i (X_i + 1 - X_{i-1}) \} / 2 \quad i=1, 2, 3, \dots, N$

地番

40-9

土地の所在 山形市大字松原

縮尺 S=1:250

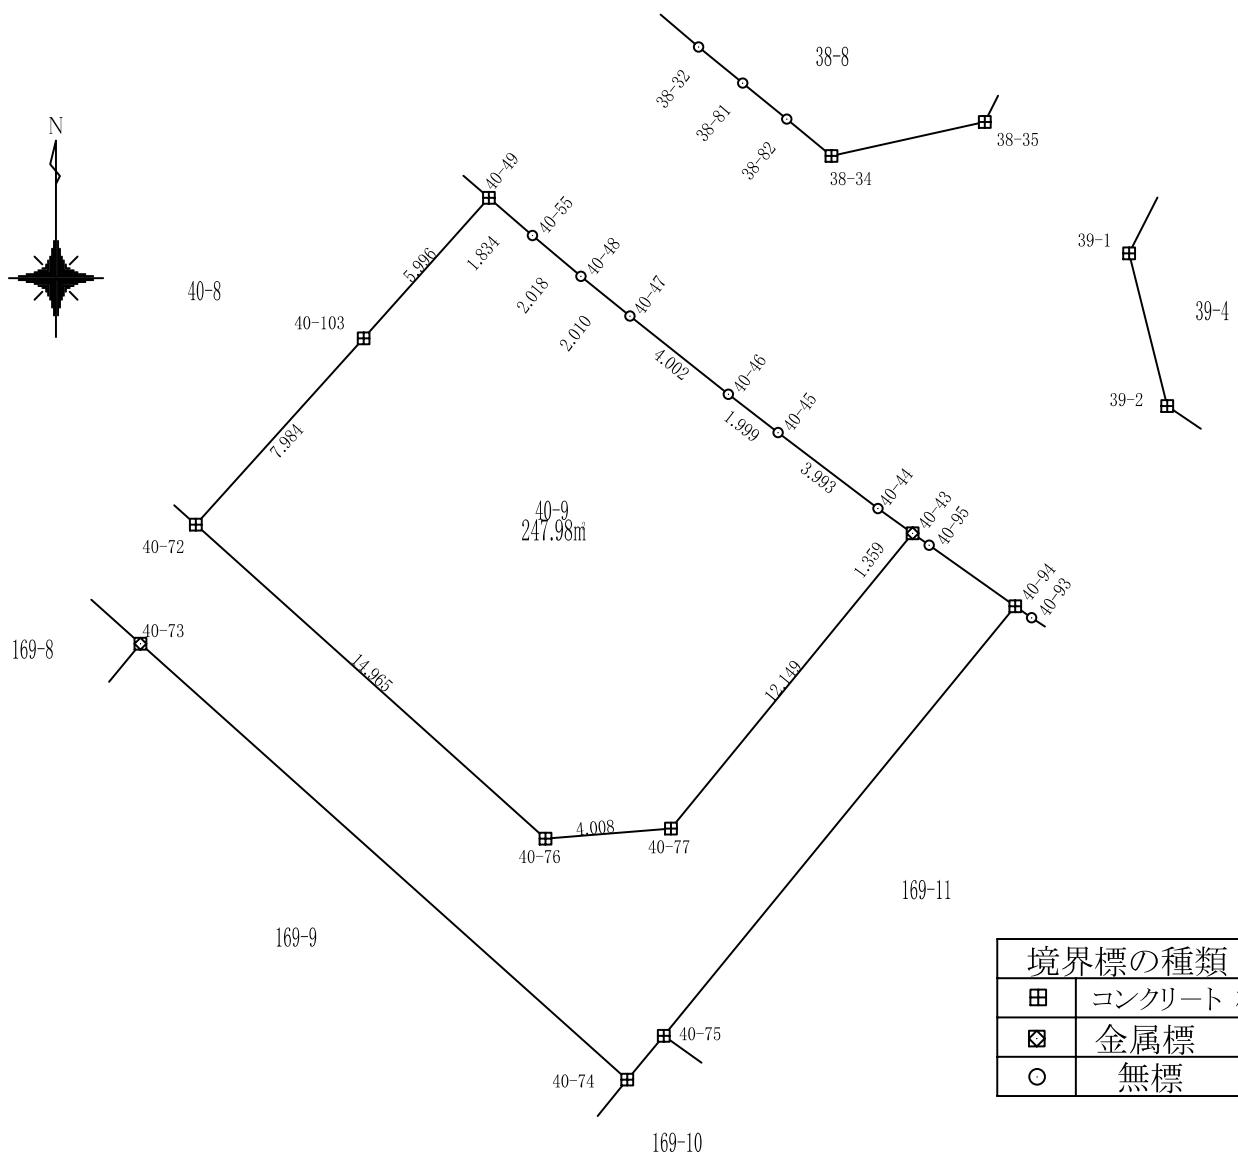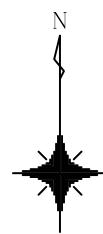

使用機種;UD Mercury-Win 測量計算システム
 計算式 ;面積 = $\sum \{ Y_i (X_{i+1} - X_{i-1}) \} / 2 \quad i=1, 2, 3, \dots, N$



地番	40-9				
測点	X	Y	X-X	Y(X-X)	辺長
40-49	-200524.629	-47247.719	-3.277	154824.821662	5.996
40-103	-200529.105	-47251.708	-10.408	491813.686905	7.984
40-72	-200535.037	-47257.052	-15.928	752703.854356	14.965
40-76	-200545.033	-47245.916	-9.676	457167.500916	4.008
40-77	-200544.713	-47241.921	9.721	-459260.540401	12.149
40-43	-200535.312	-47234.226	10.192	-481399.662522	1.359
40-44	-200534.521	-47235.332	3.207	-151494.291669	3.993
40-45	-200532.104	-47238.511	3.637	-171786.293808	1.999
40-46	-200530.885	-47240.095	3.710	-175241.903043	4.002
40-47	-200528.395	-47243.228	3.756	-177434.224397	2.010
40-48	-200527.129	-47244.790	2.566	-121251.390140	2.018
40-55	-200525.828	-47246.332	2.501	-118145.594766	1.834
			倍面積	495.963090	
			面積	247.981545	
			地積	247.98 m ²	

地番

40-10

土地の所在 山形市大字松原

縮尺 S=1:250

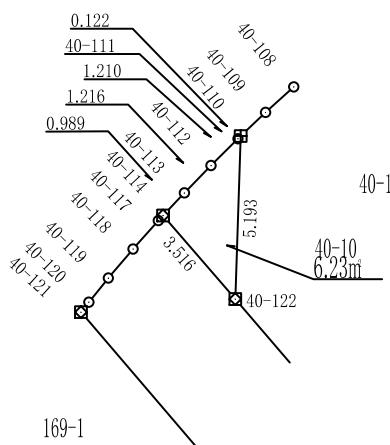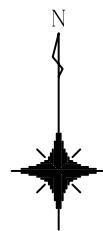

境界標の種類	
田	コンクリート 杣
□	金属標
○	無標

地 番	40-10				
測 点	X	Y	X-X	Y(X-X)	辺 長
40-110	-200443.938	-47336.921	5.104	-241617.204774	0.122
40-111	-200444.024	-47337.007	-0.939	44449.449145	1.210
40-112	-200444.877	-47337.864	-1.725	81641.863246	1.216
40-113	-200445.749	-47338.712	-1.592	75363.560577	0.989
40-114	-200446.469	-47339.390	-3.380	159985.314761	3.516
40-122	-200449.128	-47337.091	2.531	-119810.508133	5.193
				倍面積	12.474822
				面積	6.237411
				地積	6.23m ²

使用機種;UD Mercury-Win 測量計算システム
 計算式 ;面積 = $\sum \{ Y_i(X_{i+1} - X_{i-1}) \} / 2 \quad i=1, 2, 3, \dots, N$