



44.250
193.150

下条二丁目

城西町四丁目

44.800
193.100

西田町



城西町五丁目

城西町四丁目


S = 1 : 500

93.275
056.44

44.700
192.875

西 田 町

下 条 町 二 丁 目

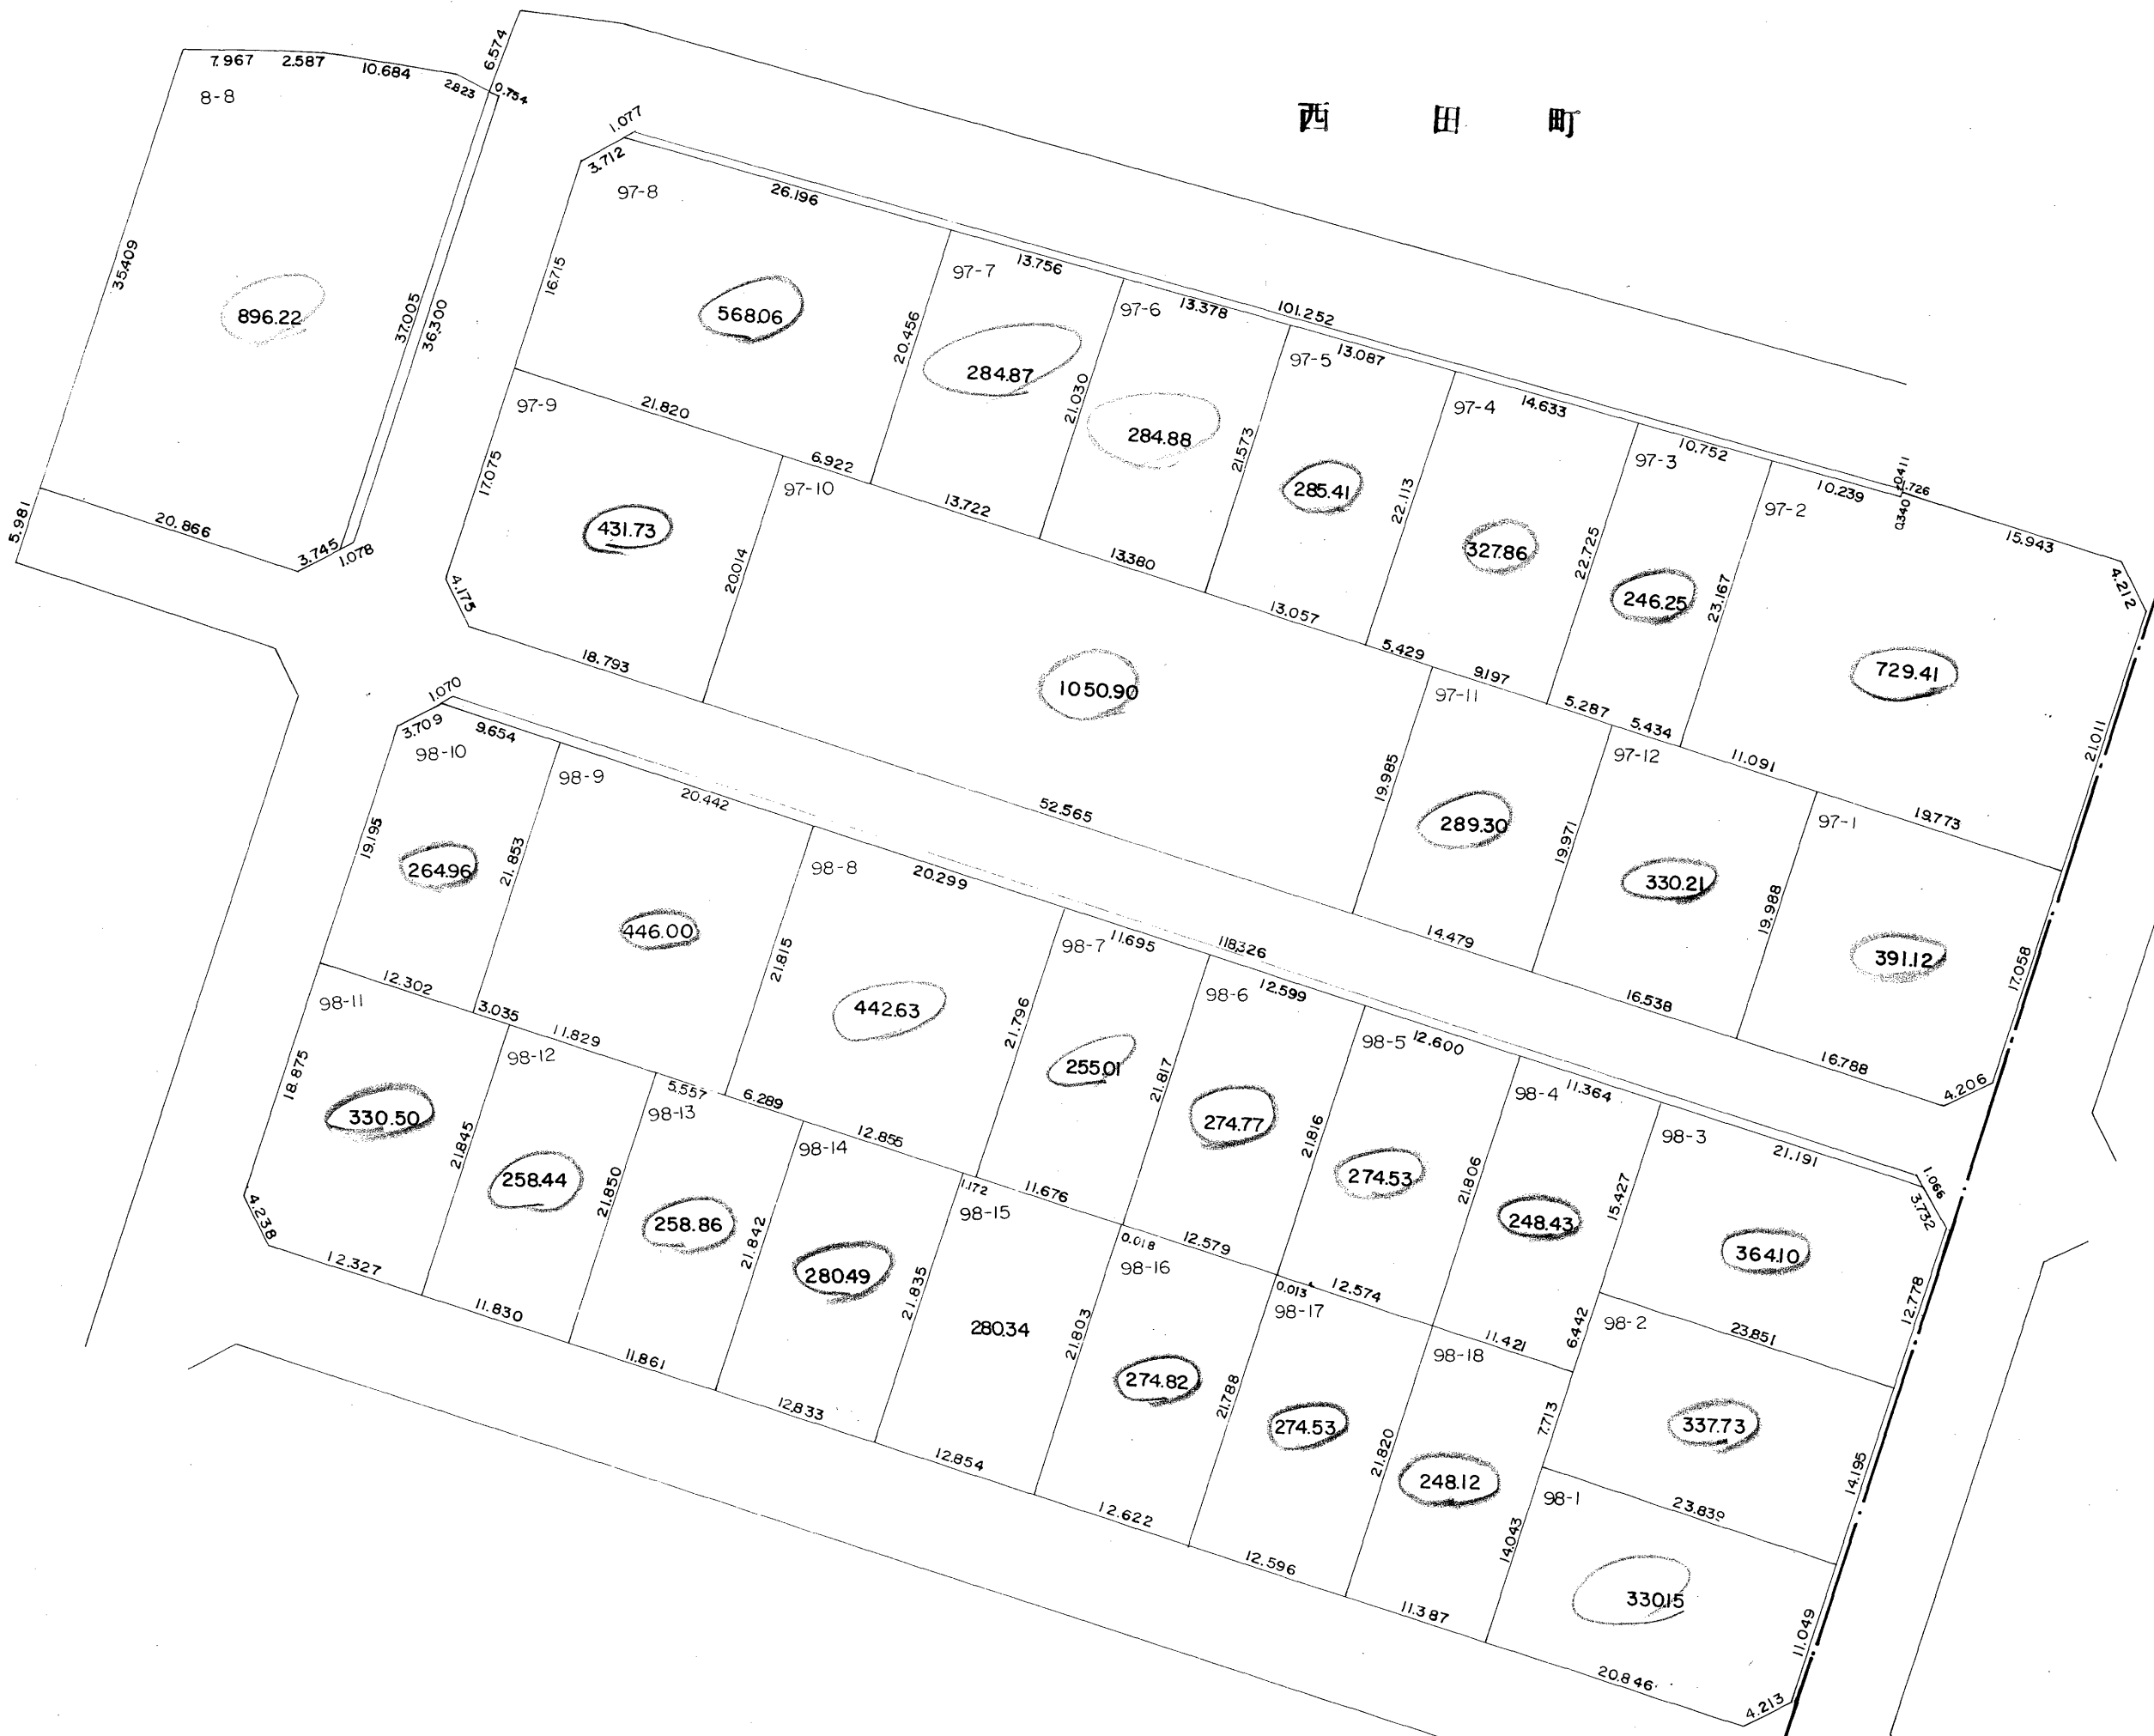

S=1:500

193.025
44.900

西 田 町

下 条 町
二 丁 目


城 西 町 五 丁 目

城 西 町
四 丁 目



S=1:500

西 田 町

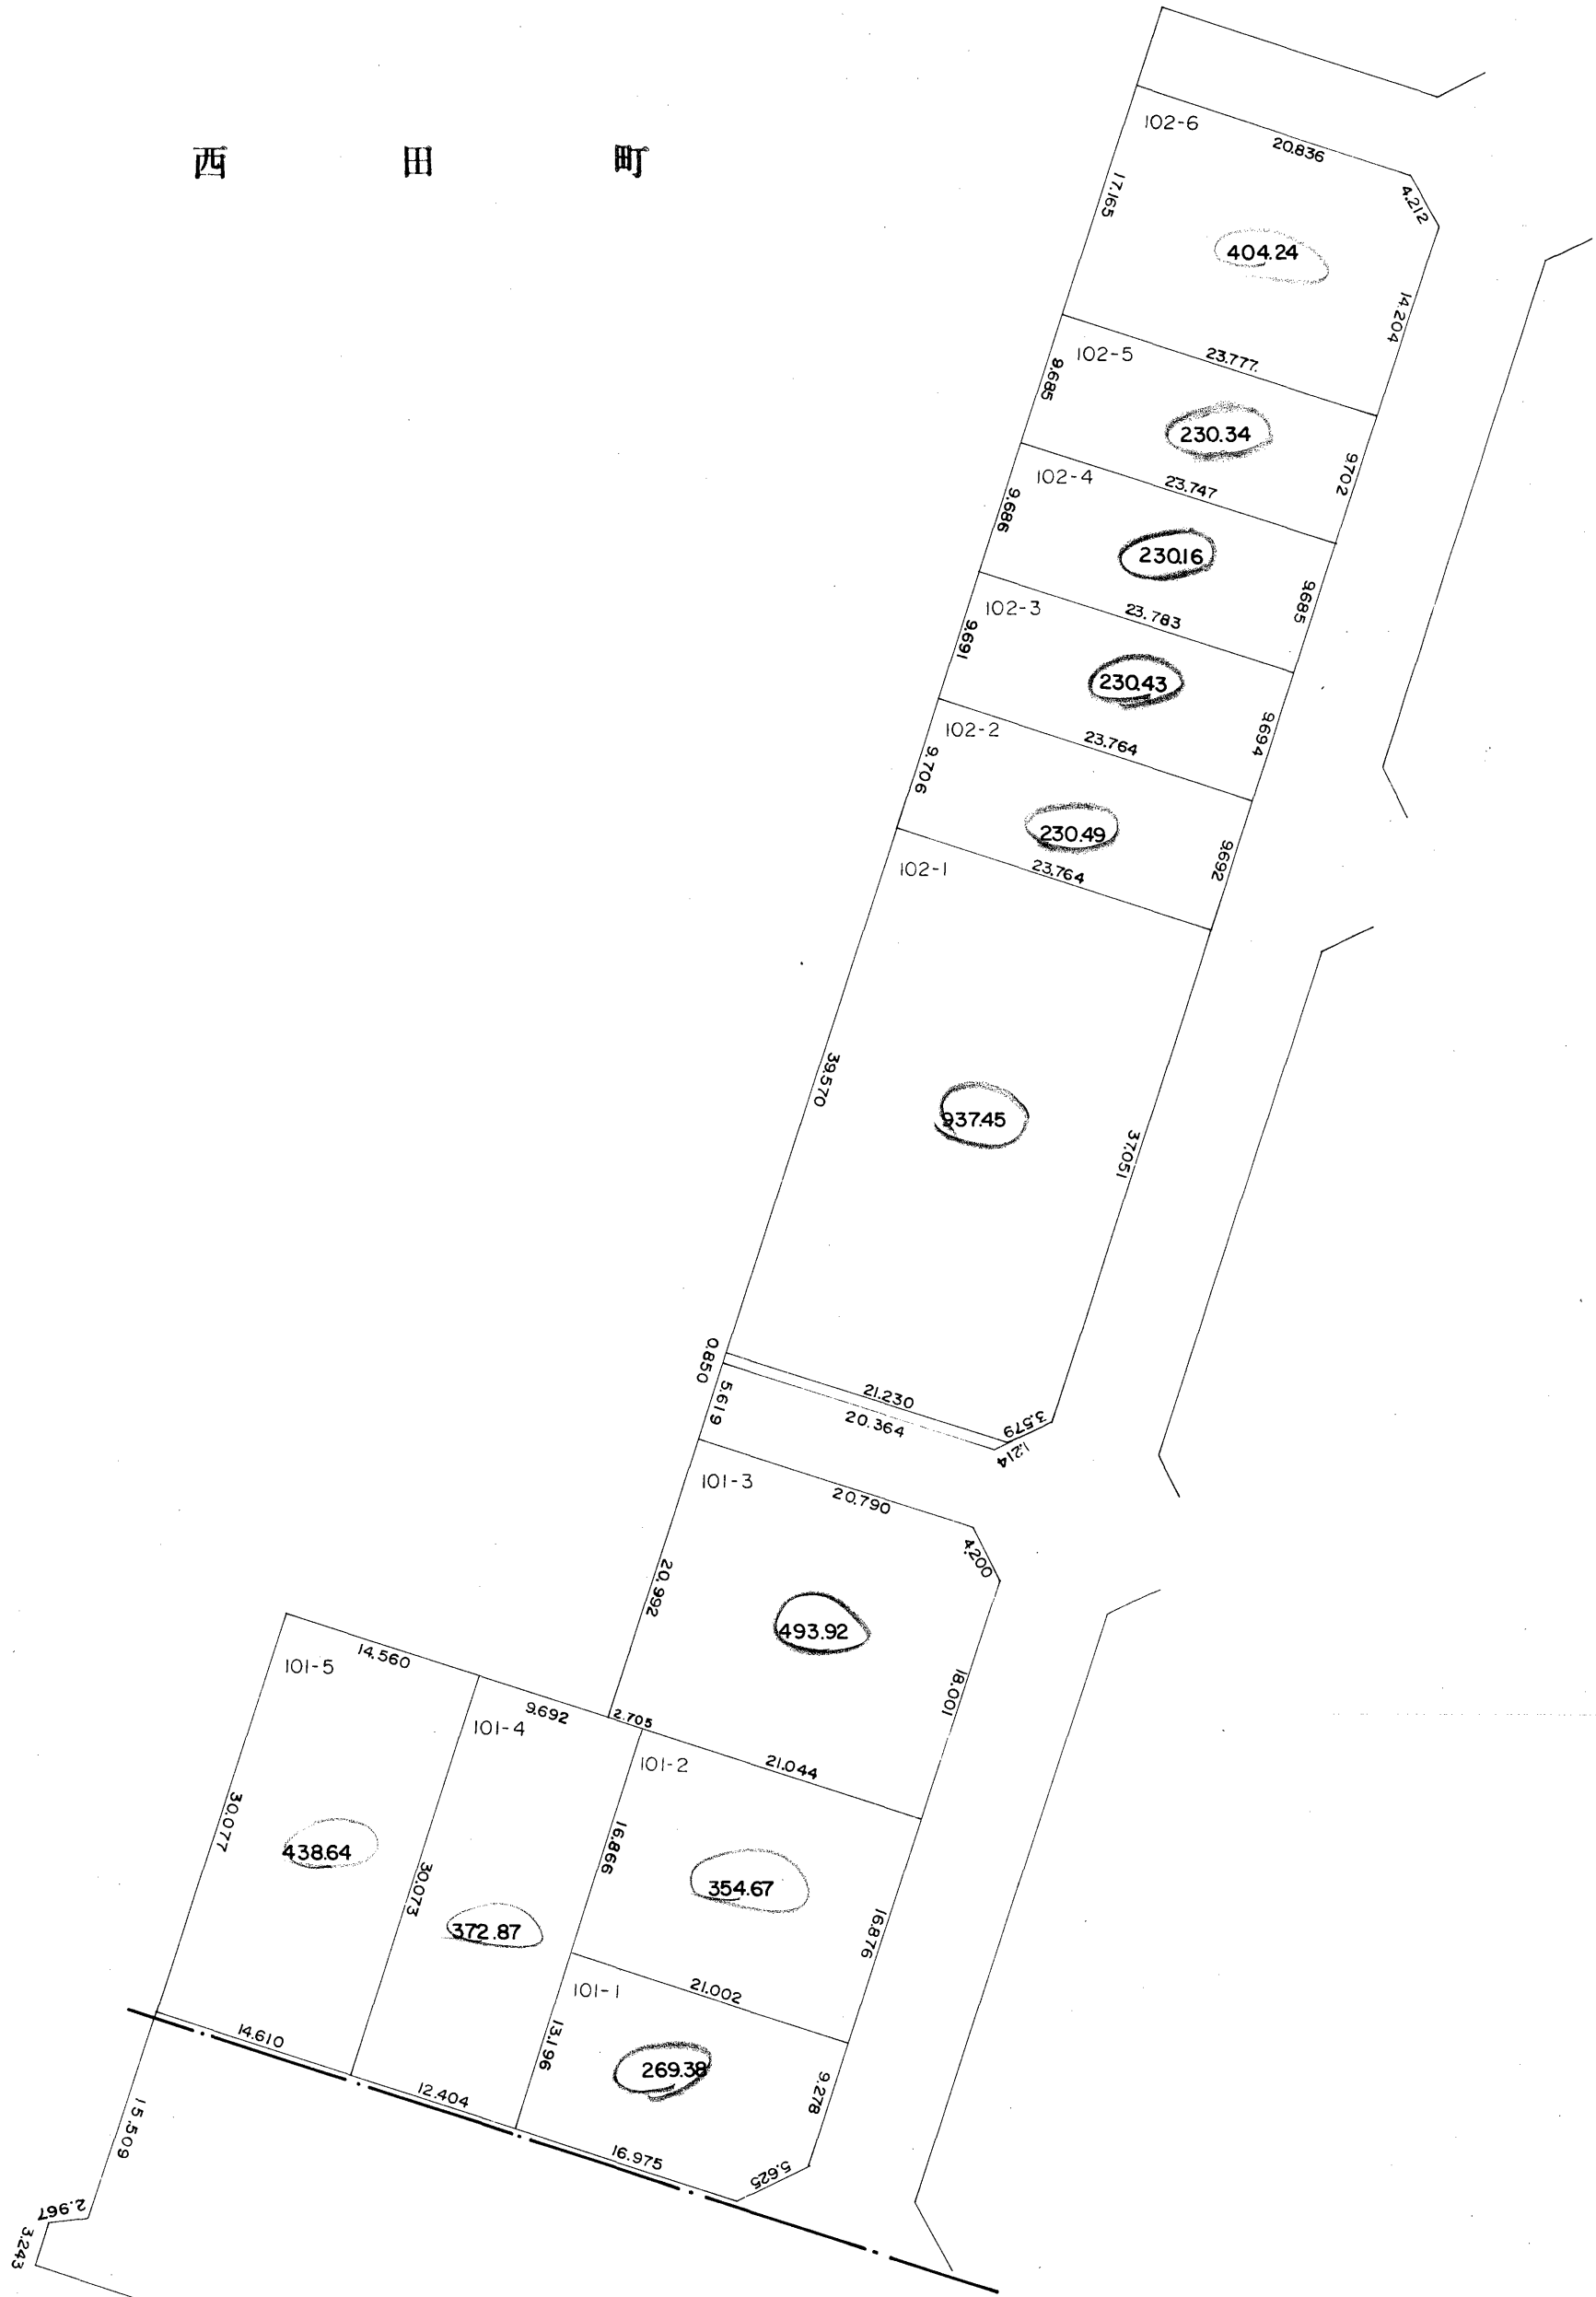

S=1:500

193.100
45.000


44.850
192.900

44800
193.100

下条町二丁目

城西町五丁目

城西町四丁目

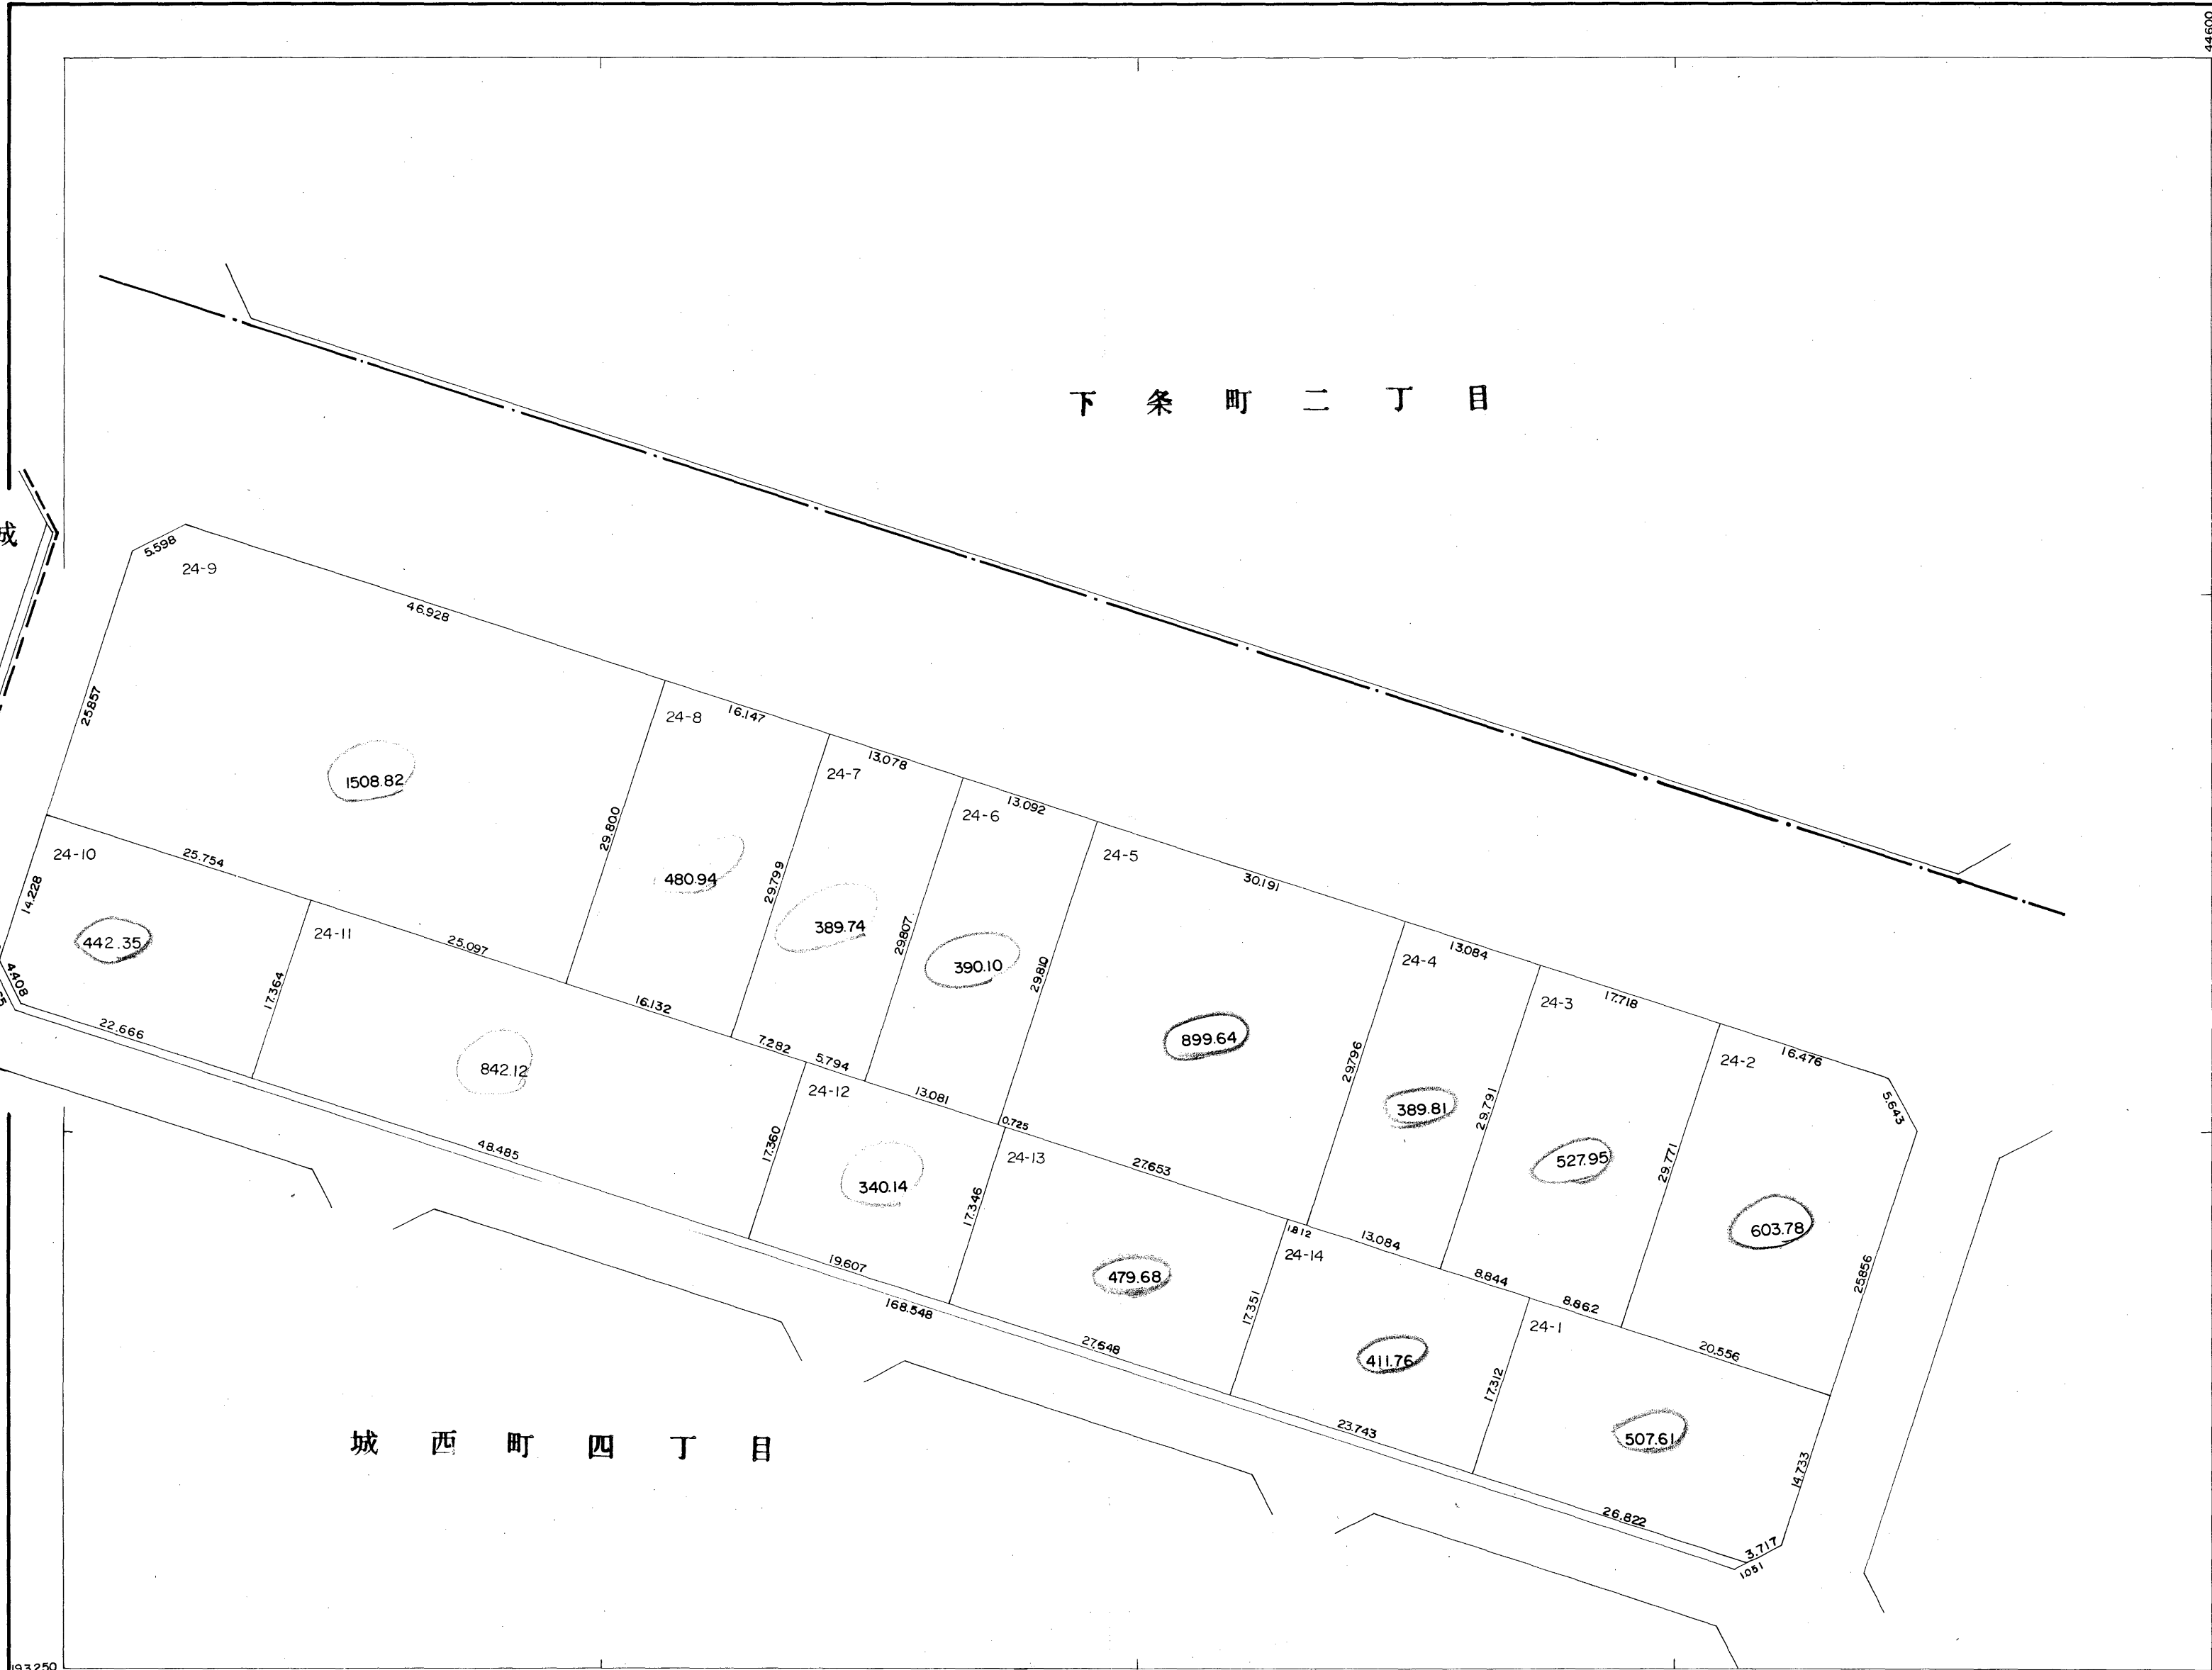


S=1:500

44800
193.250

下条町二丁目

西田町

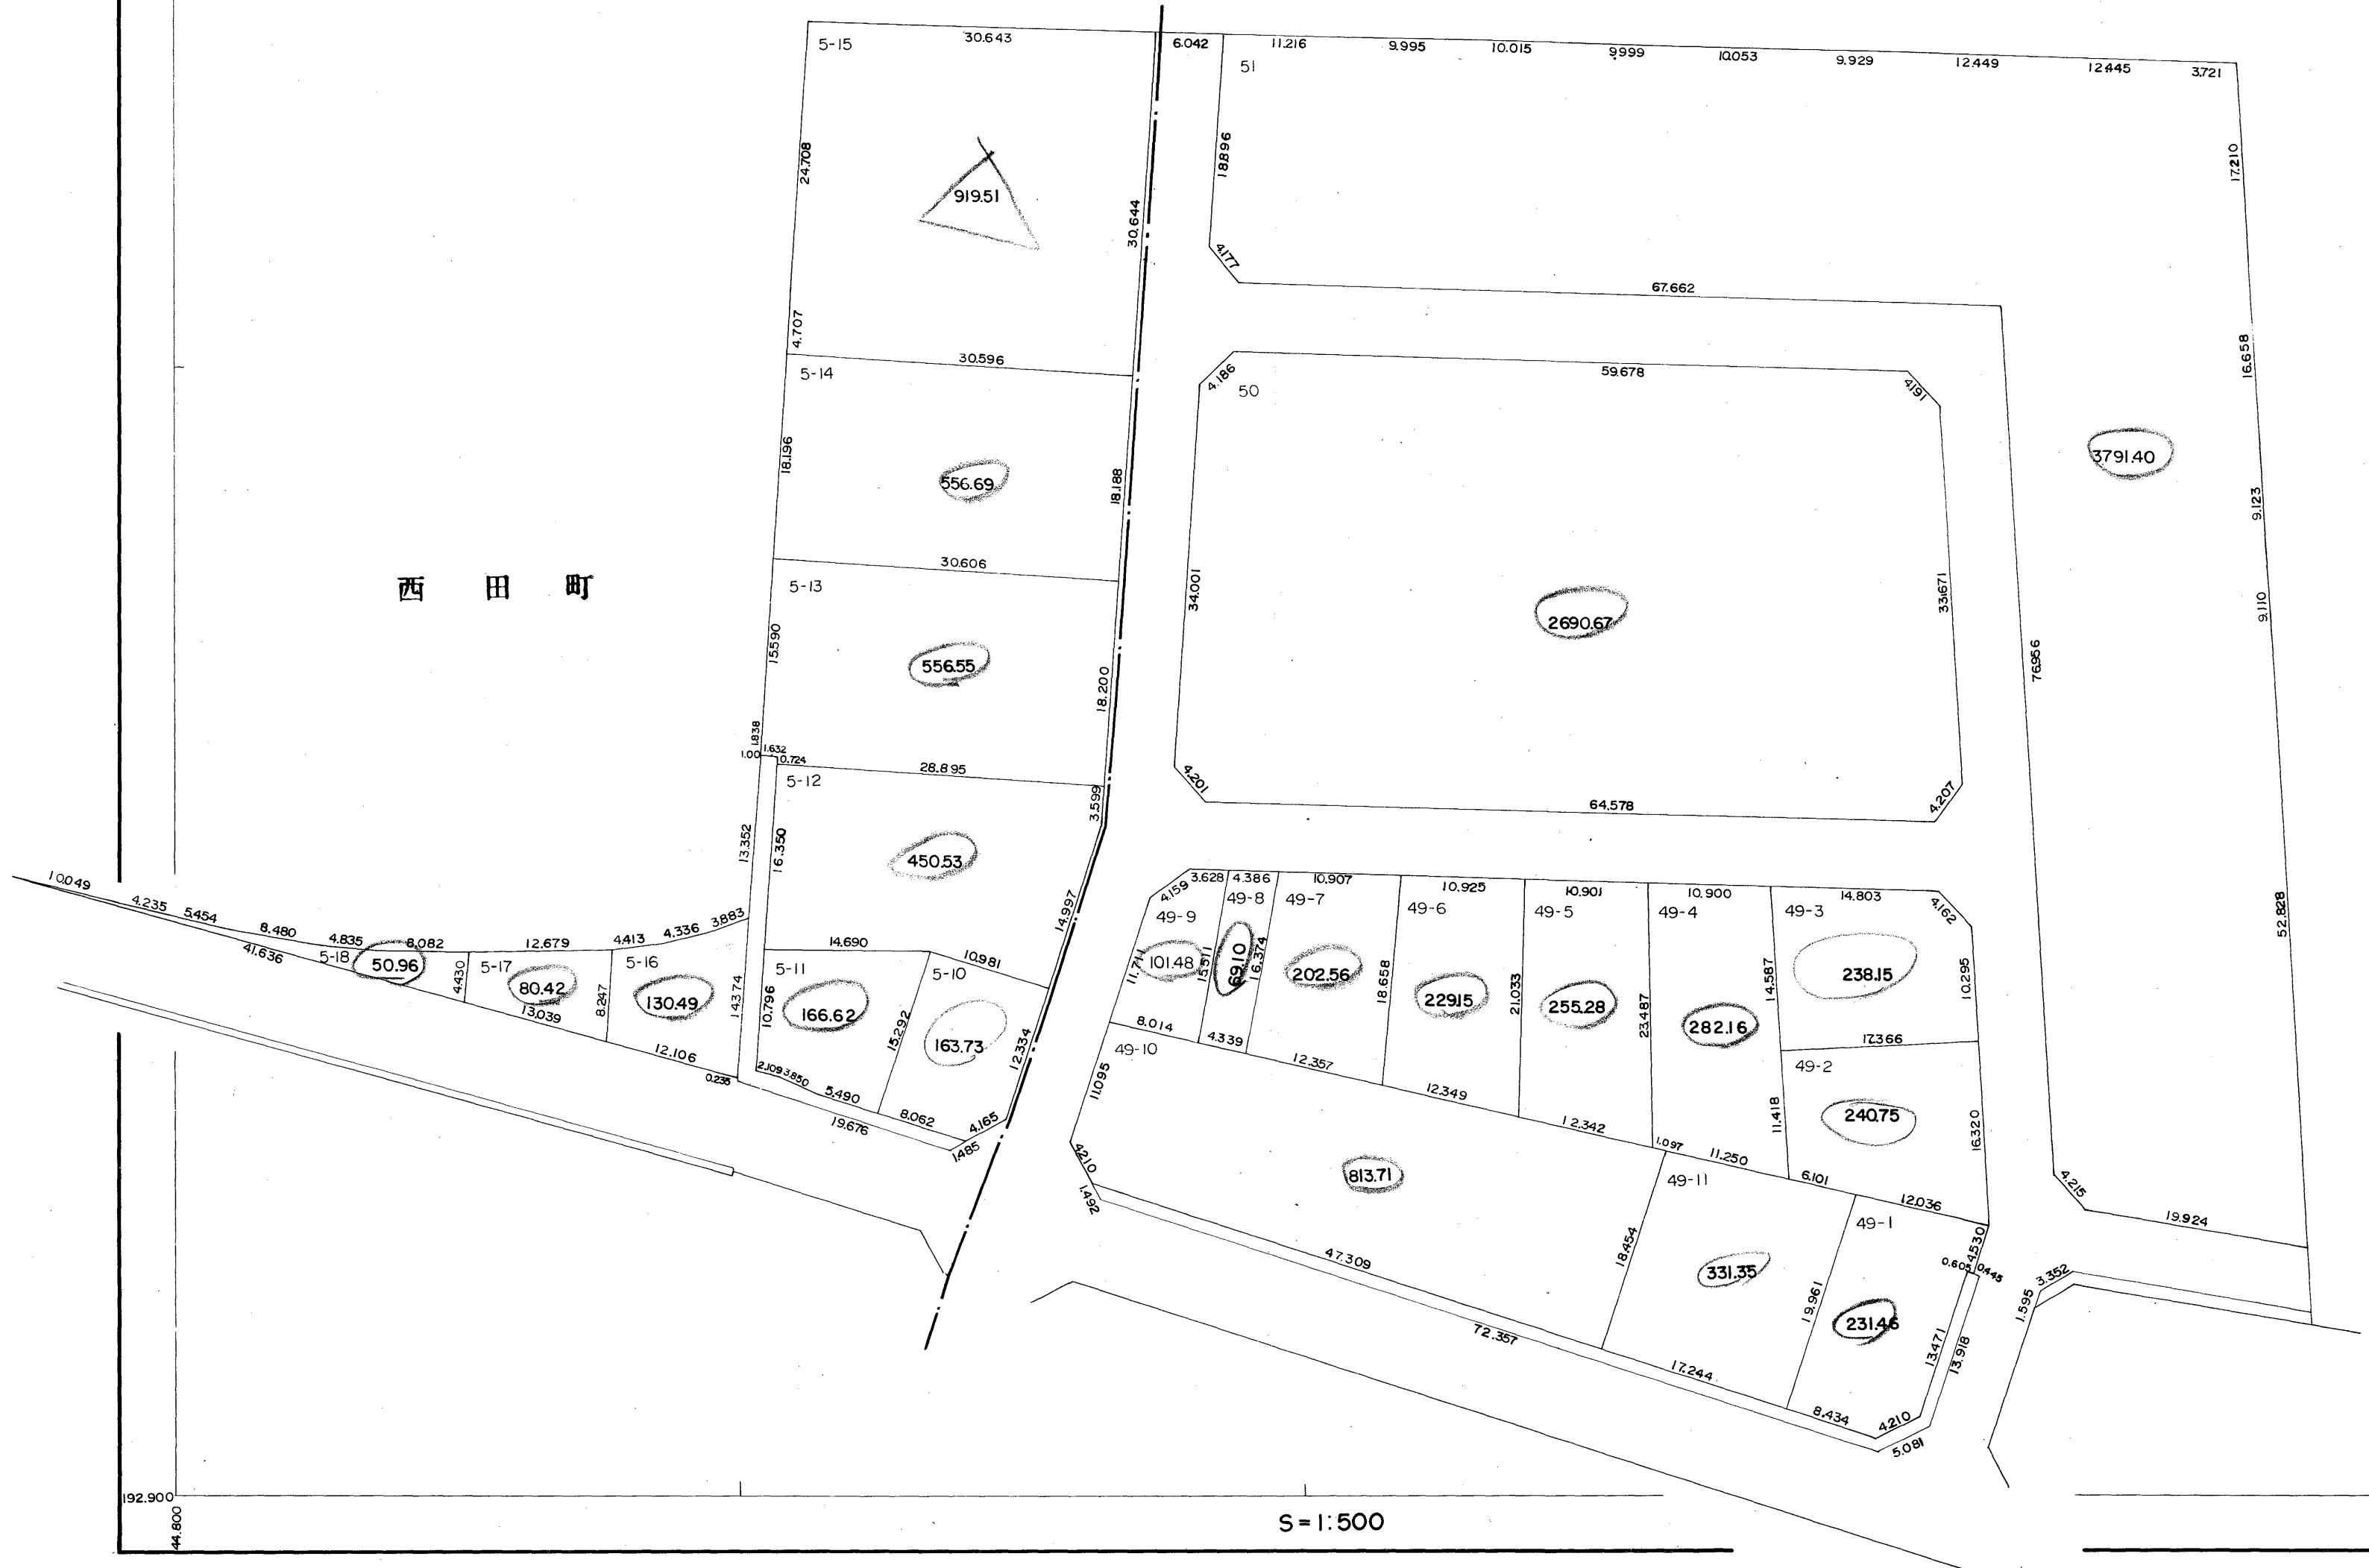


S = 1:500

192.900
44.600


44.600
192.800

城西町四丁目

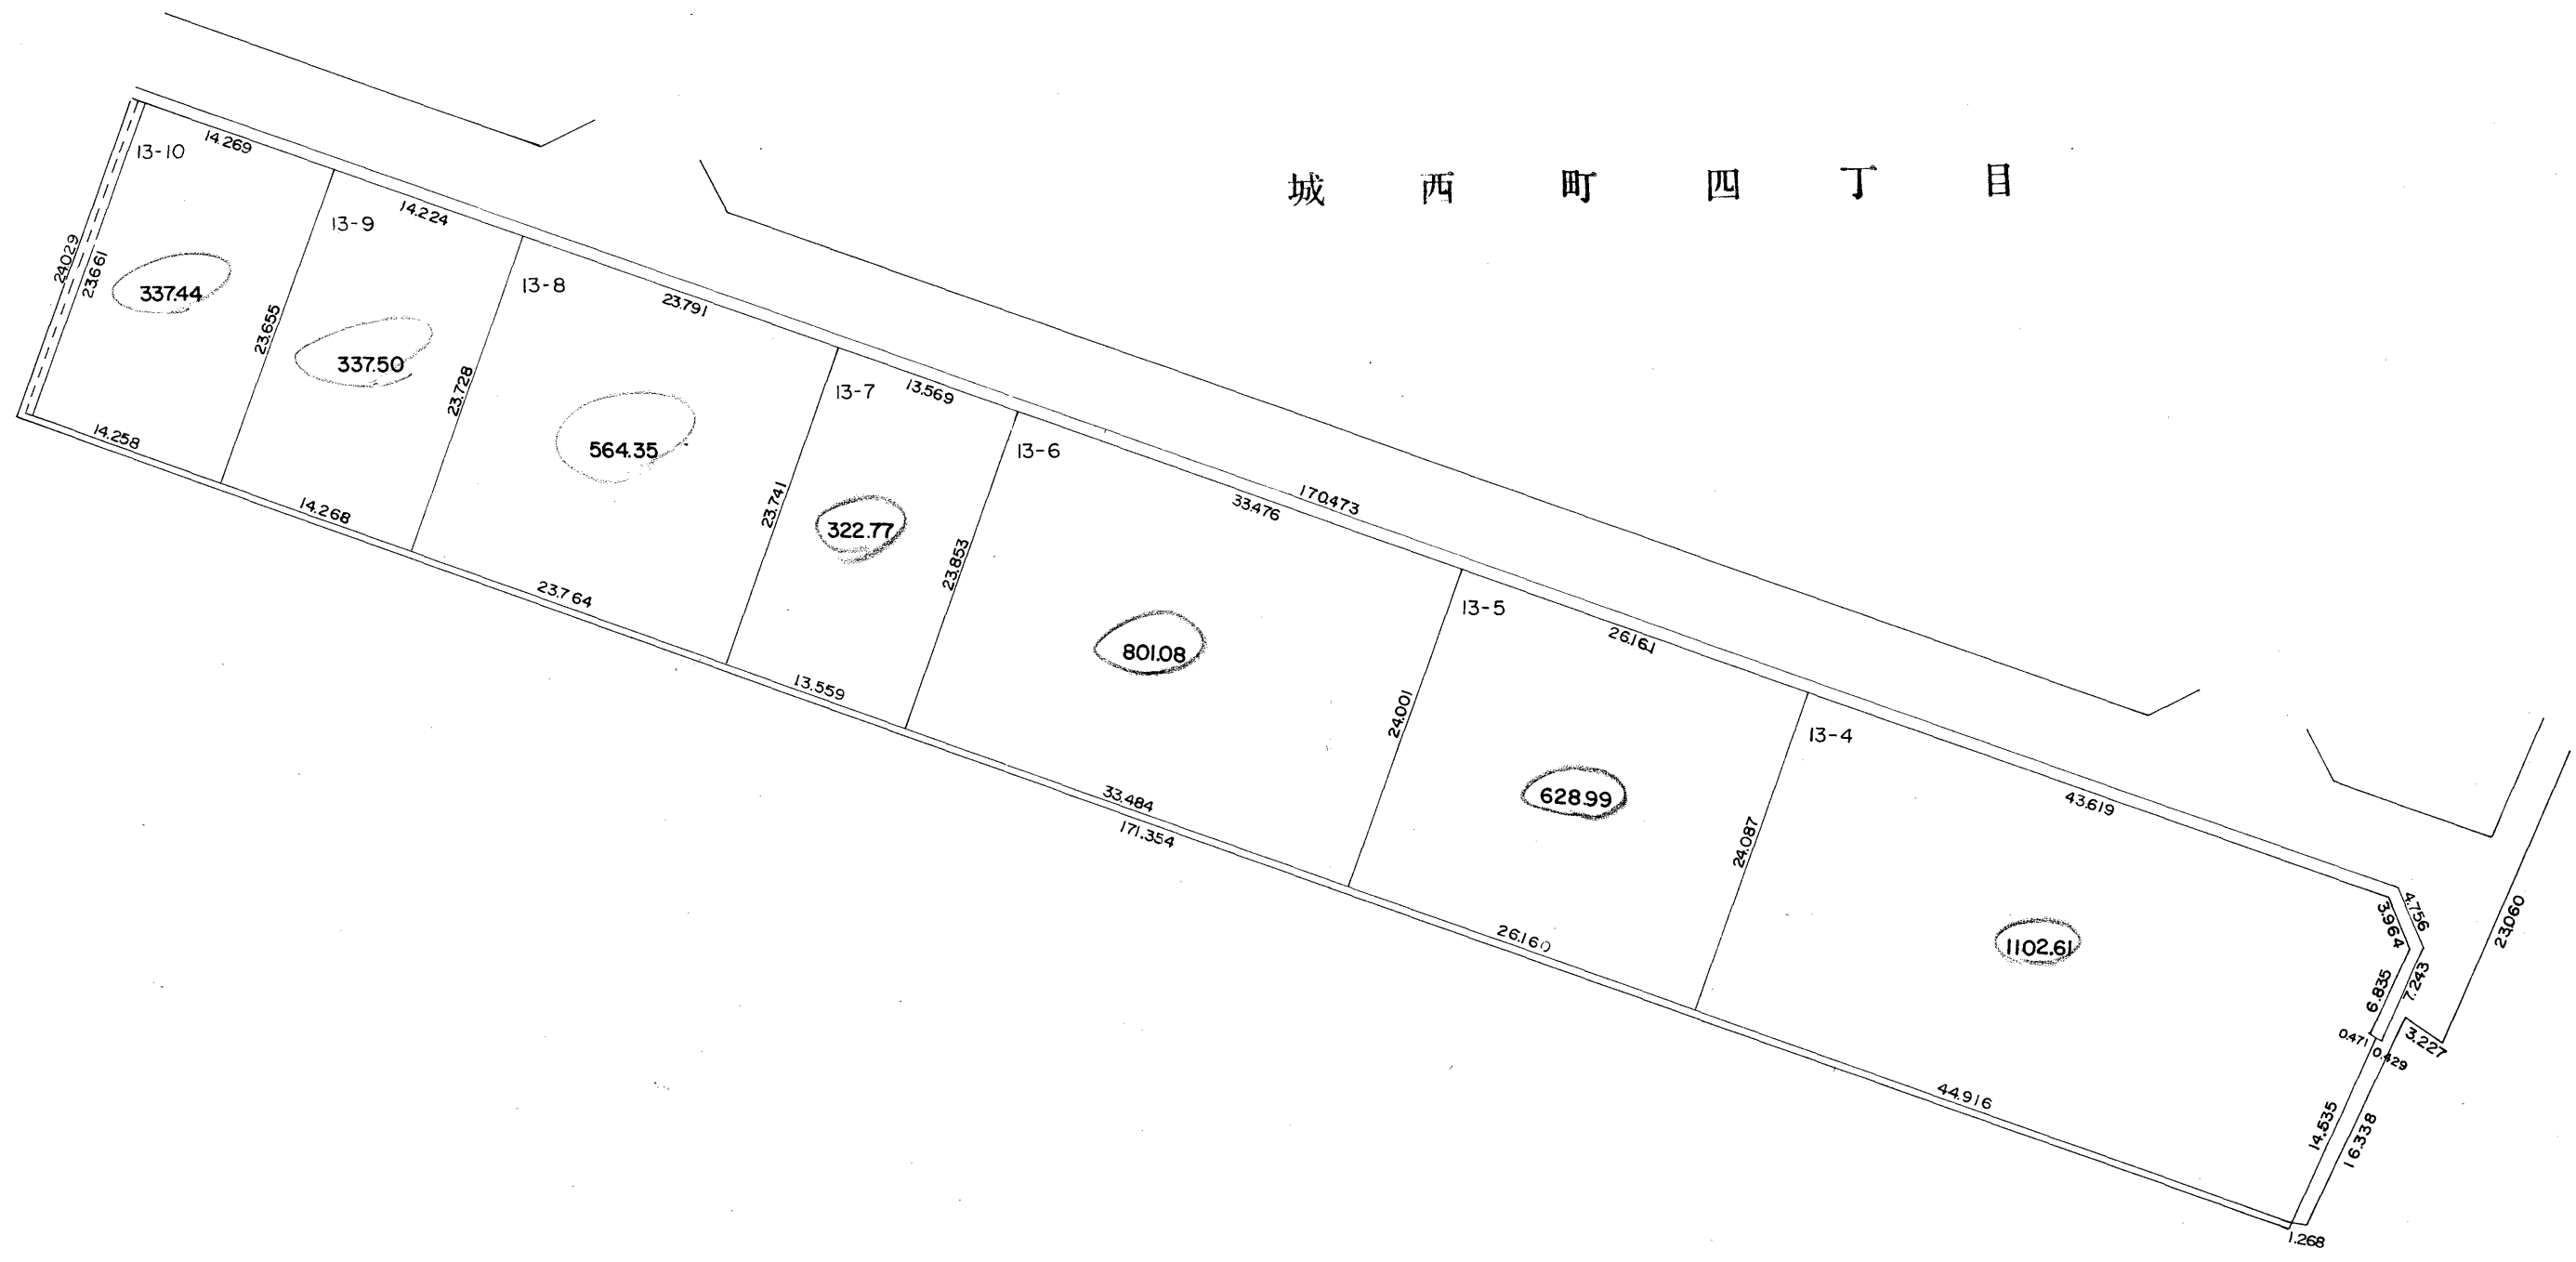

西 田 町


城 西 町 五 丁 目

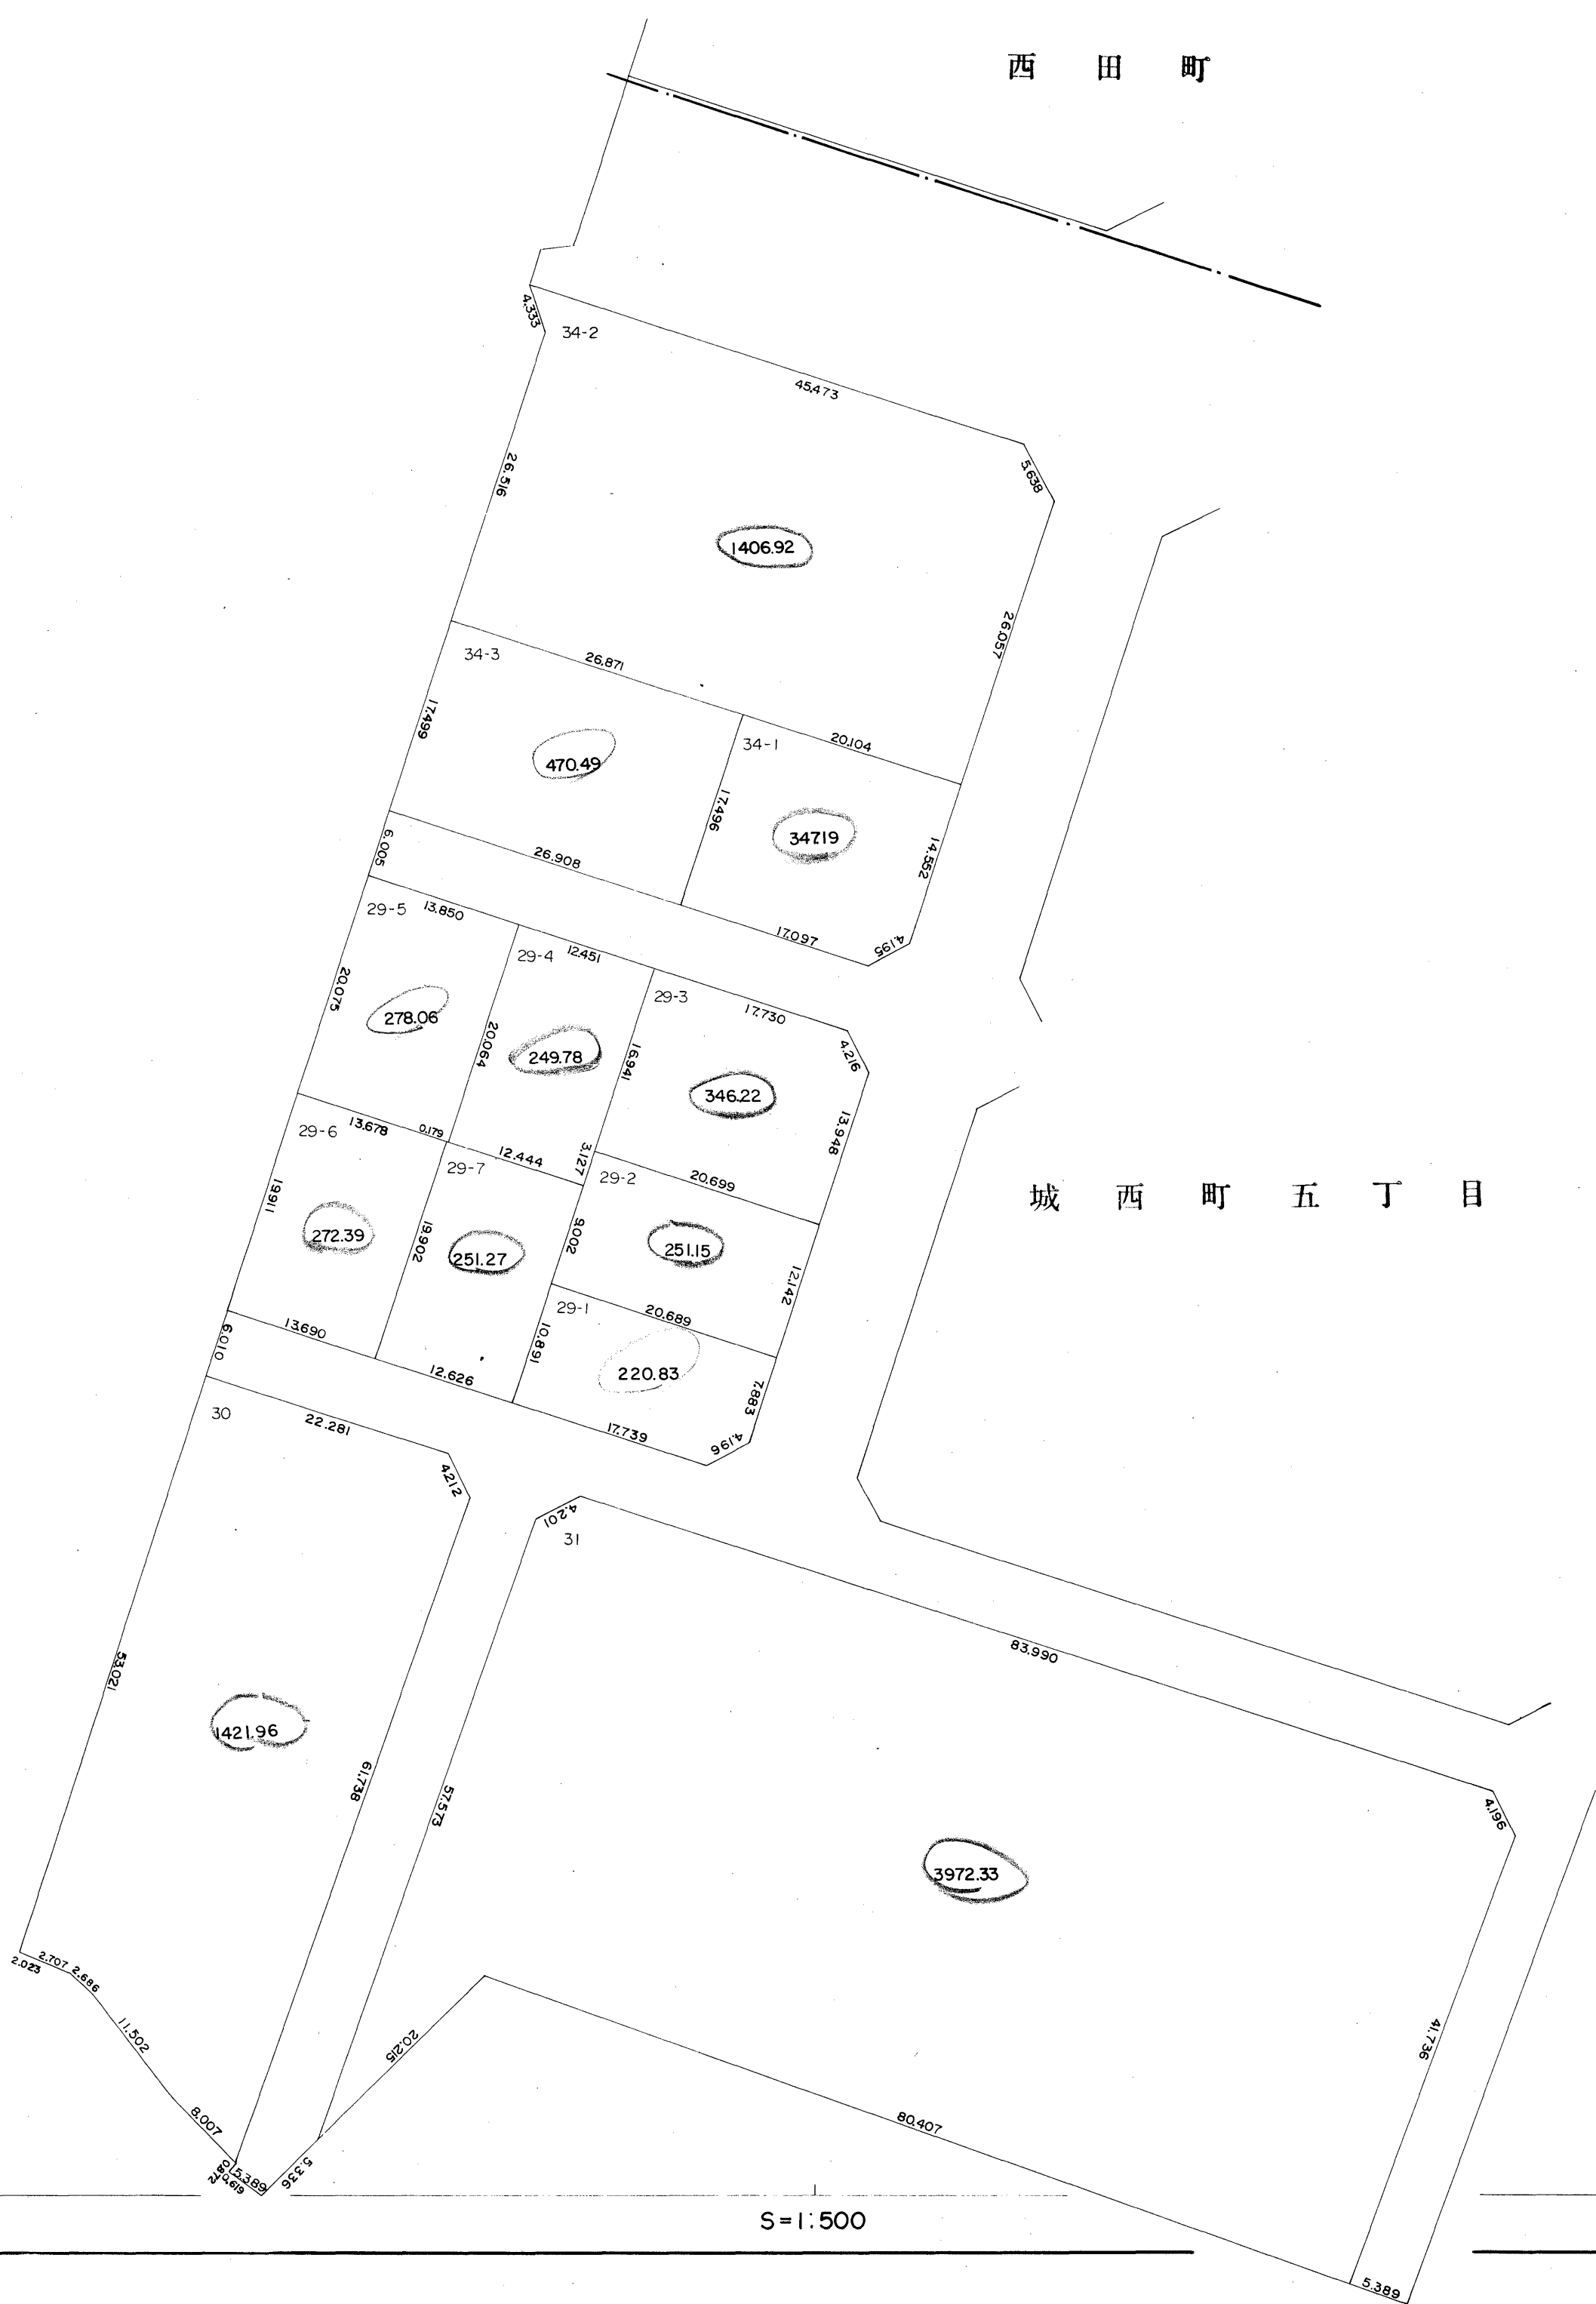

S = 1:500

城西町五丁目

城西町四丁目

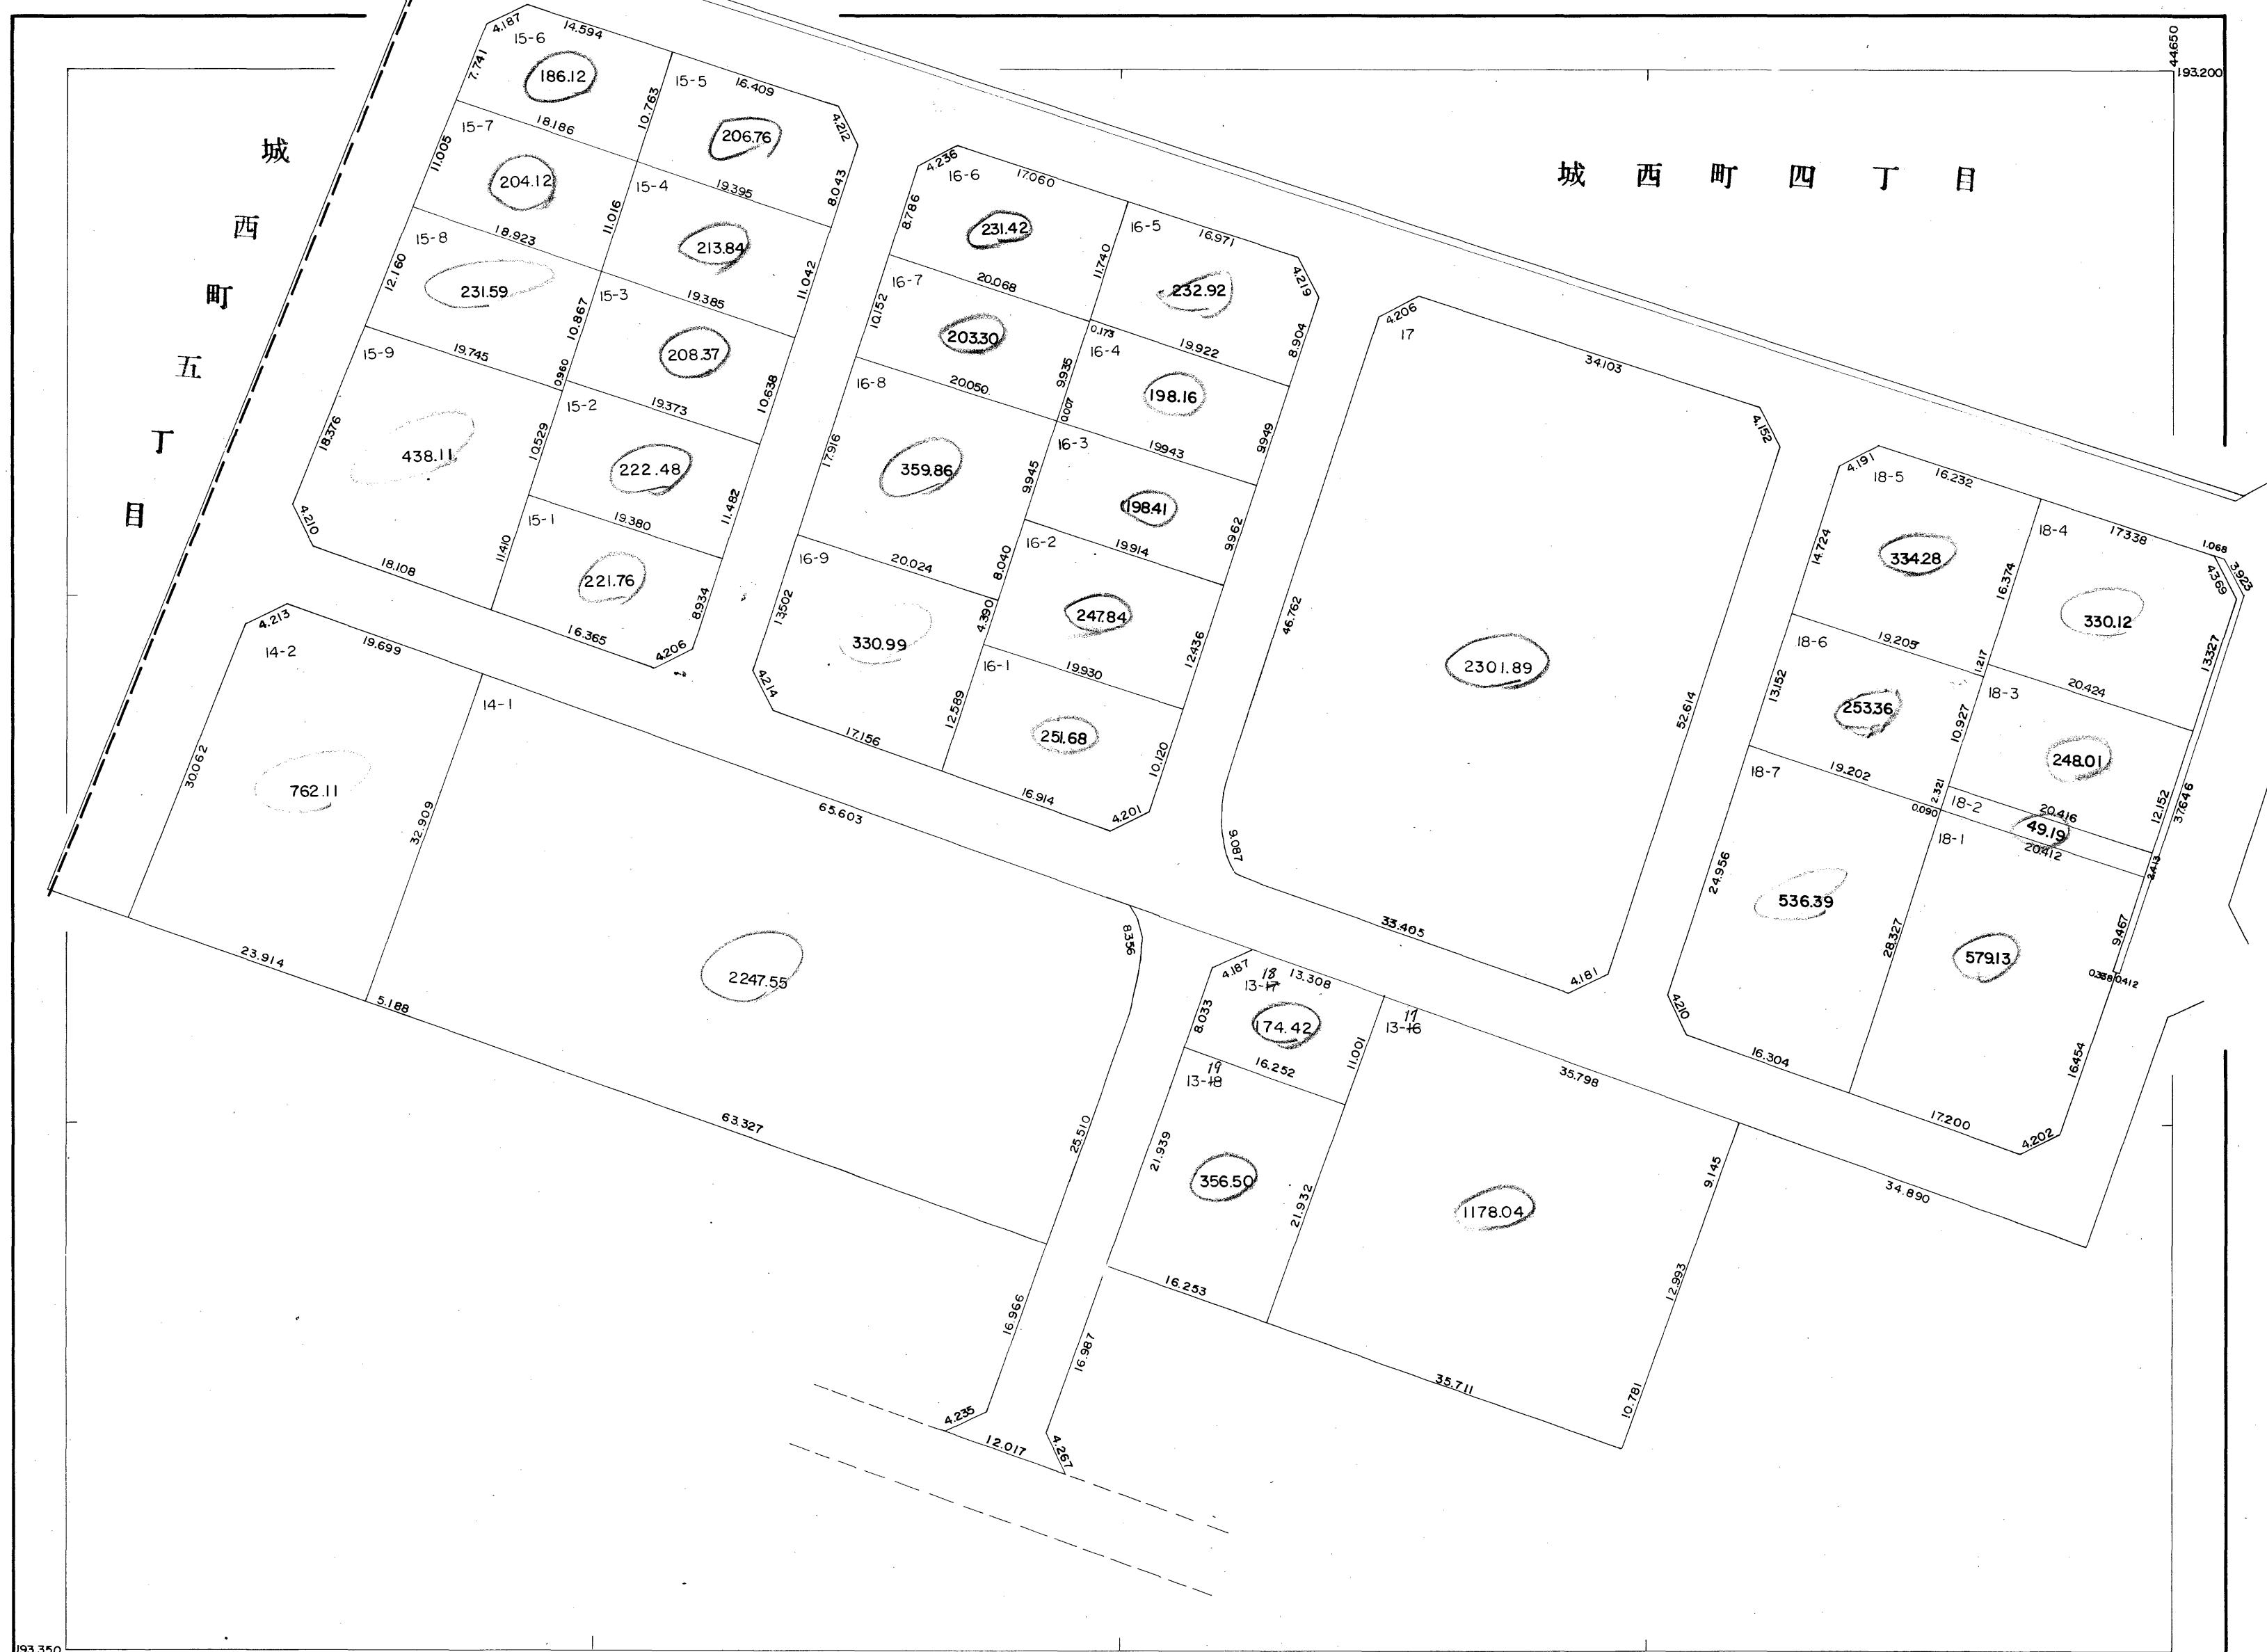

193.350
1850


S = 1:500

44450
193200

下条町二丁目




城西町四丁目

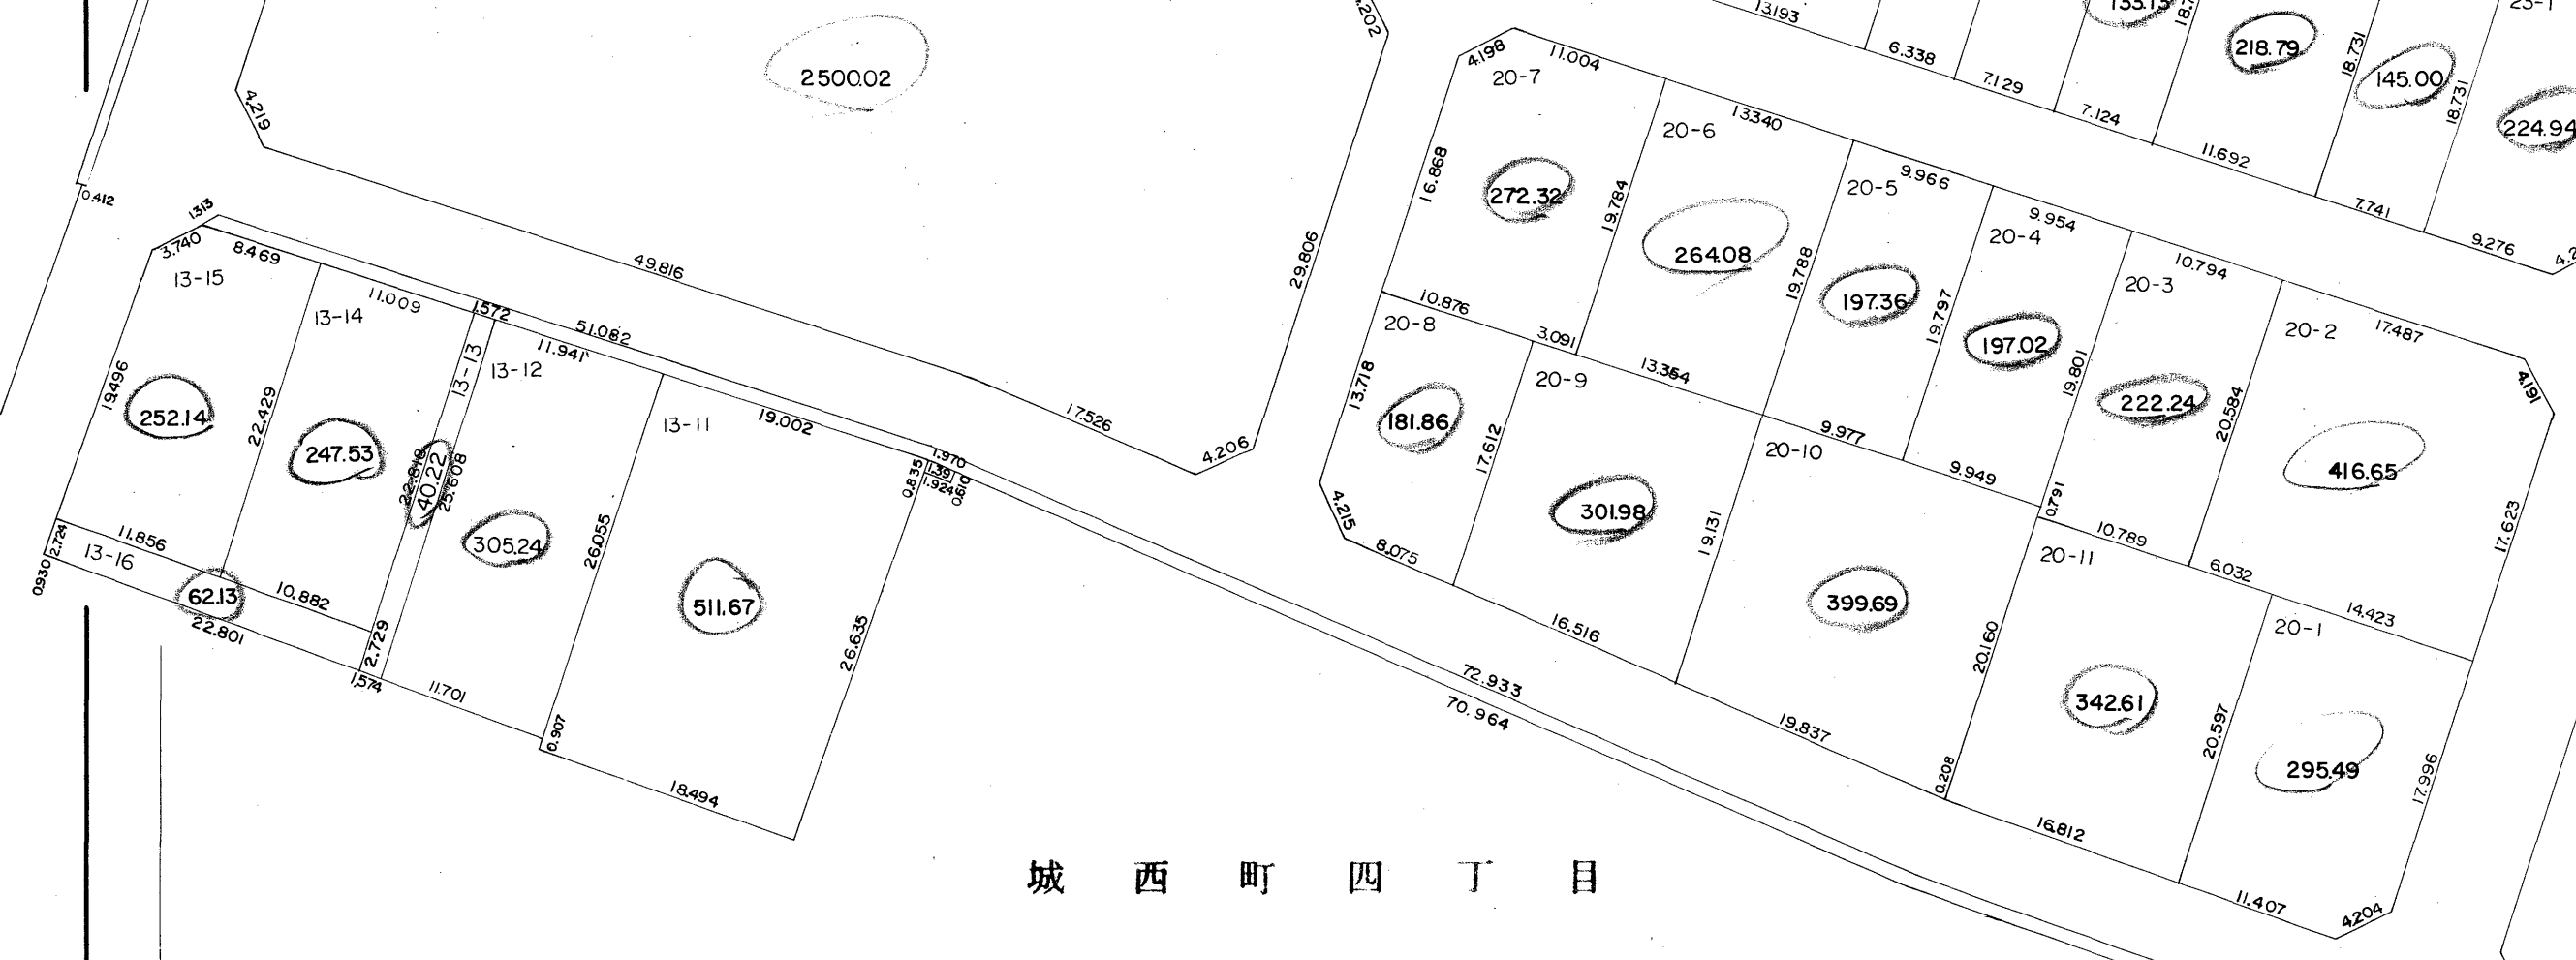

S=1:500


193.350
650

下条町二丁目

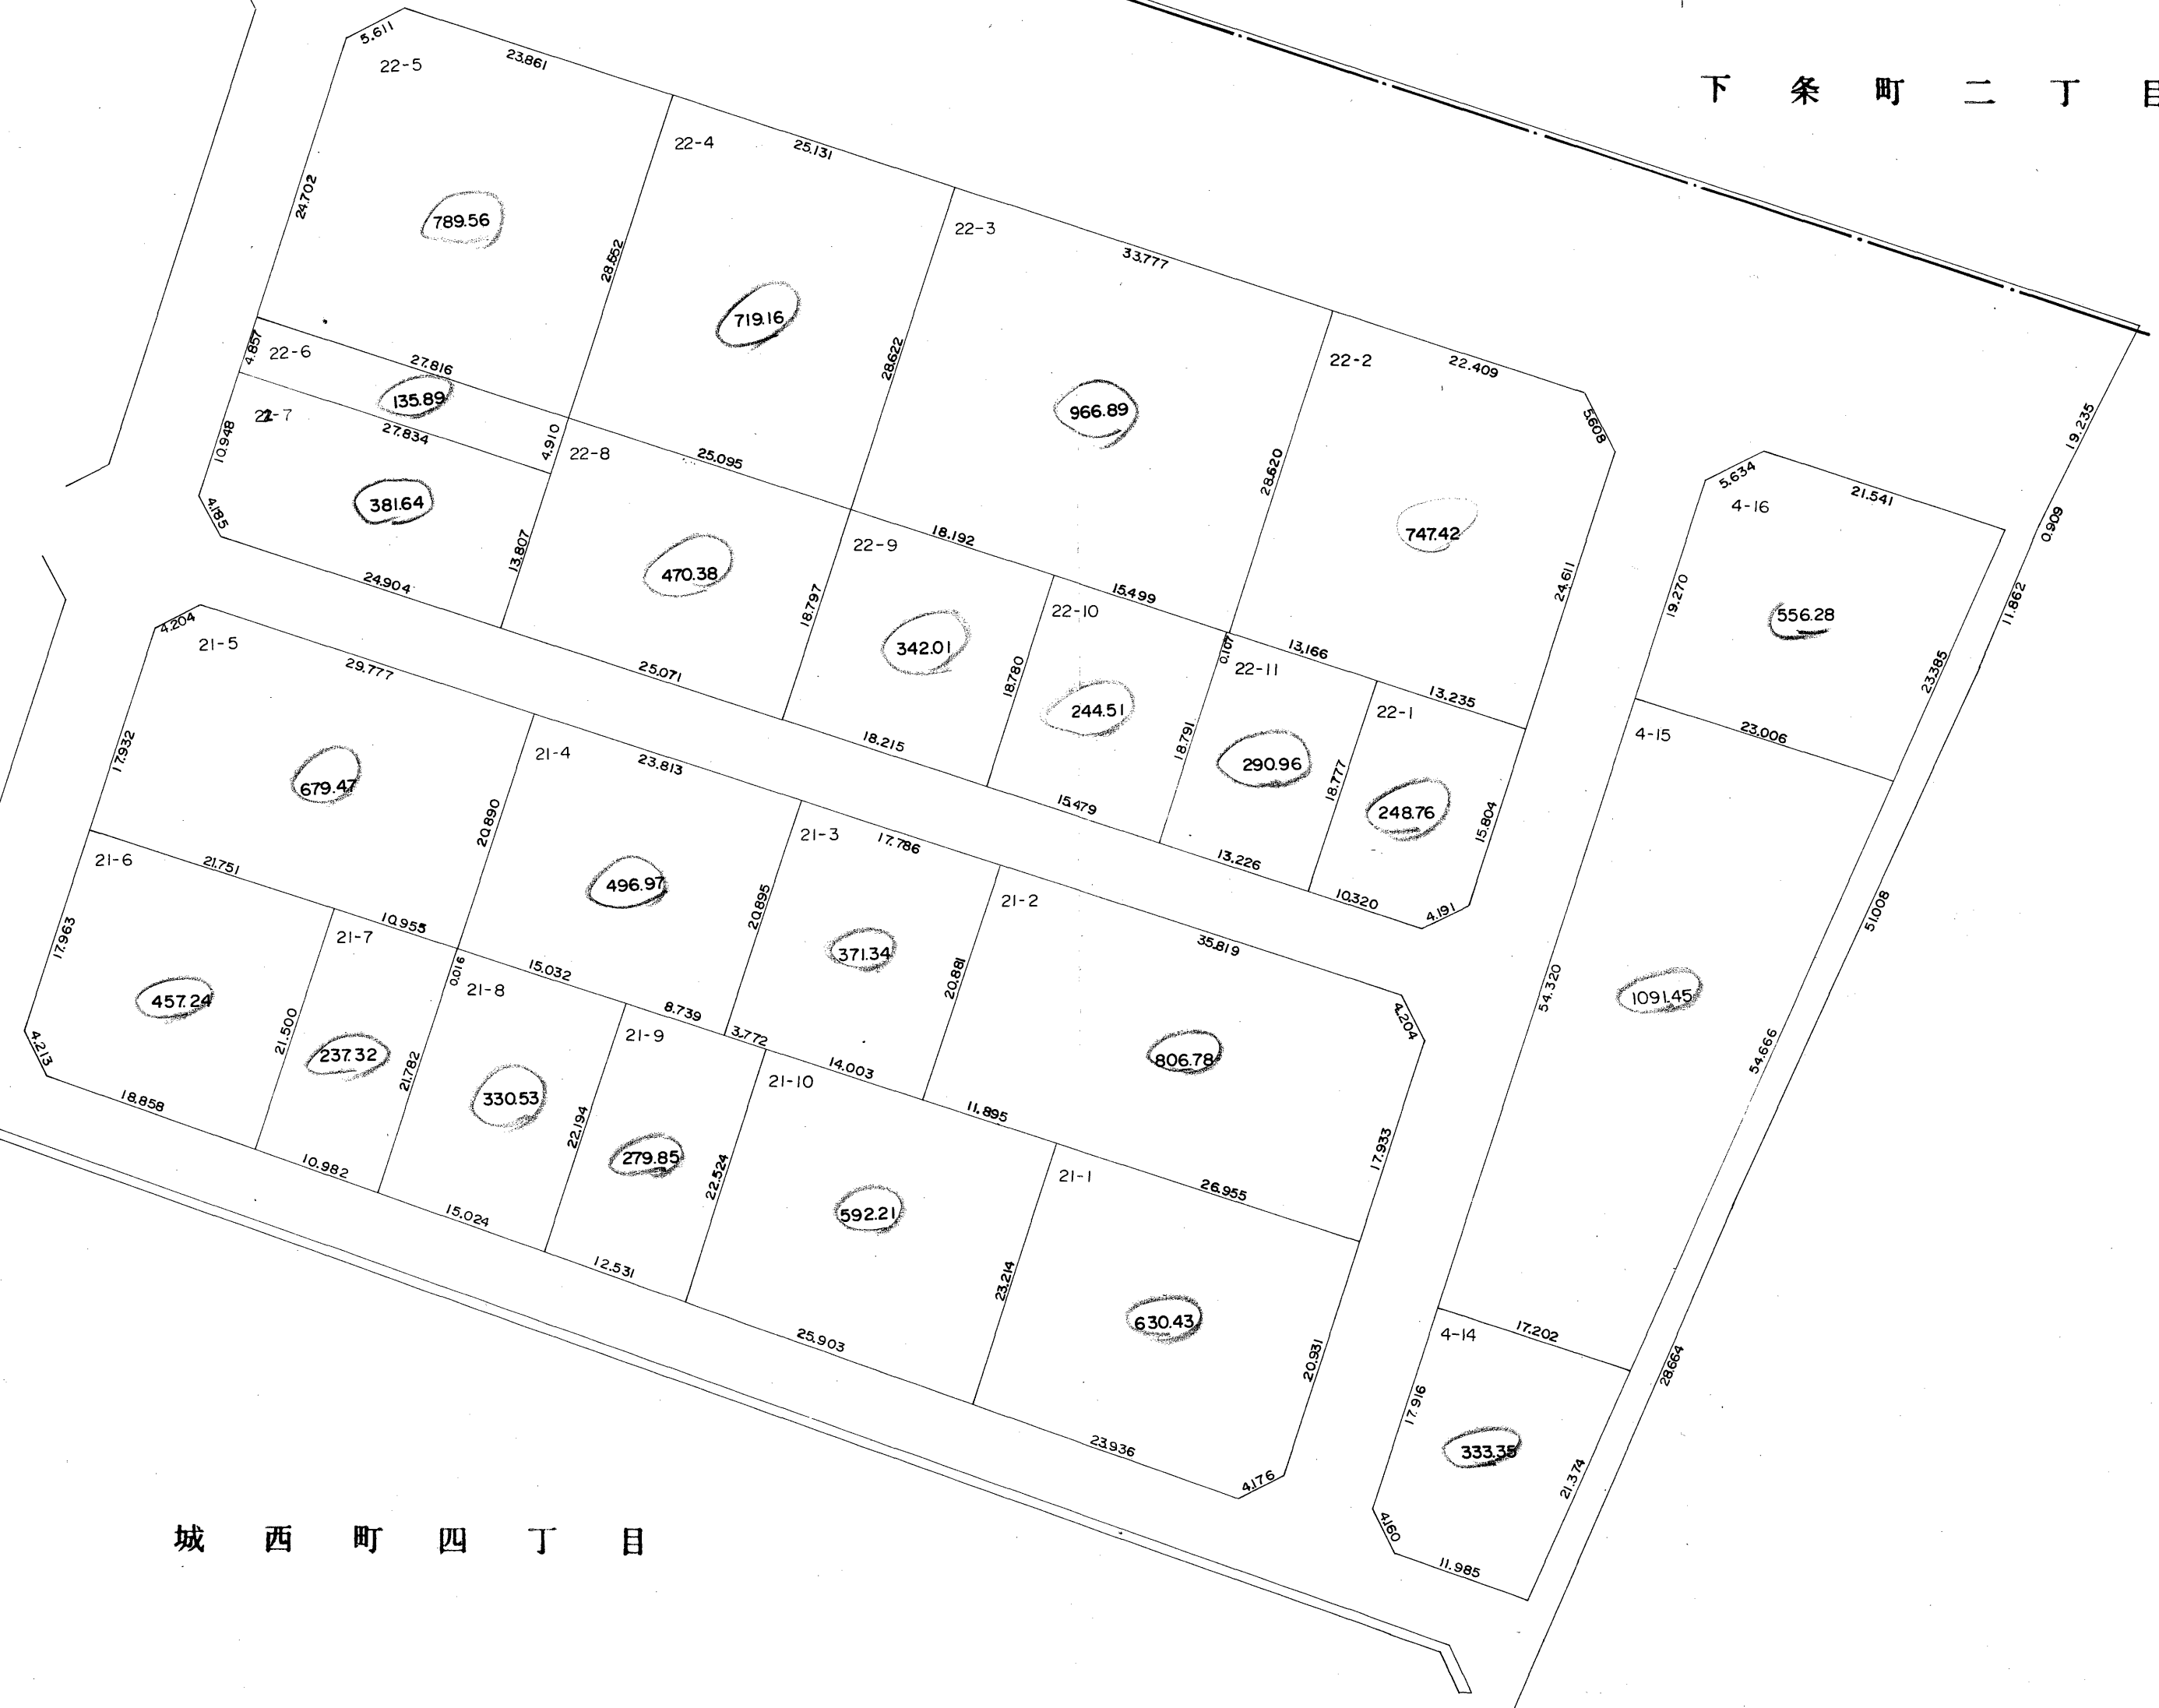

城西町四丁目

下条町二丁目

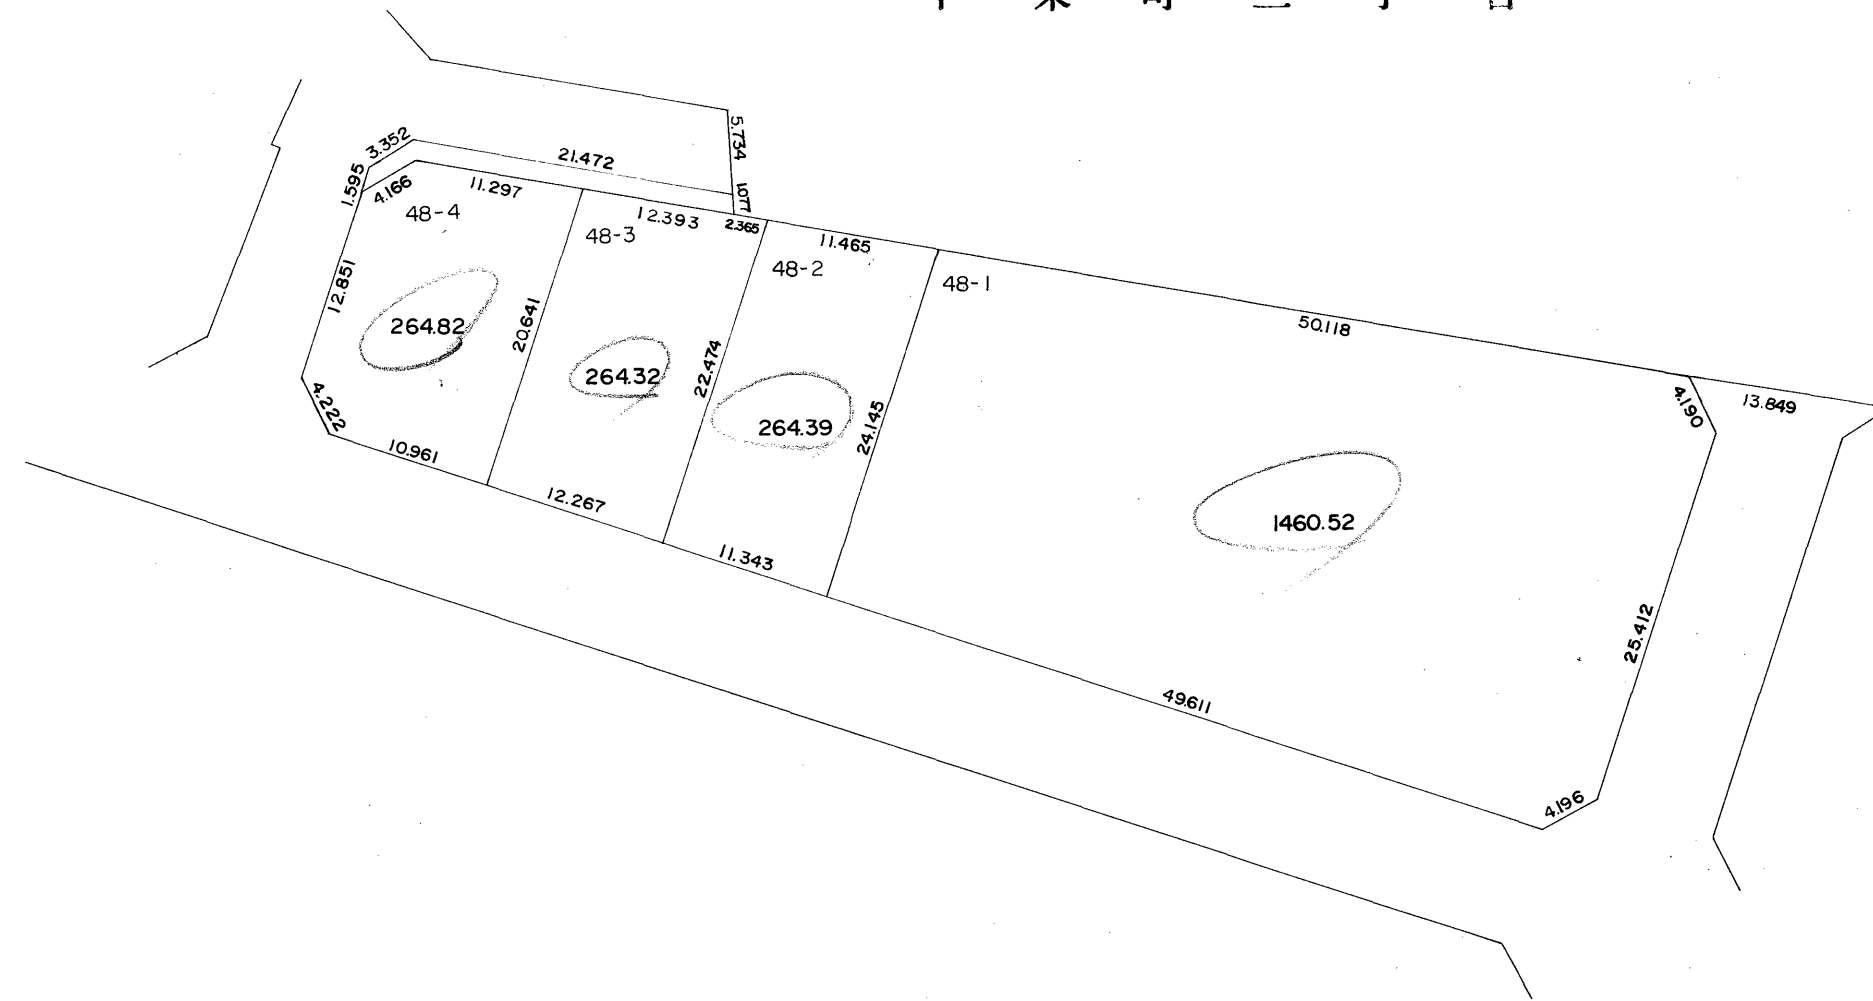

193.050
44.700


44.500
192.900

S=1:500

44.575

44.375

192.925

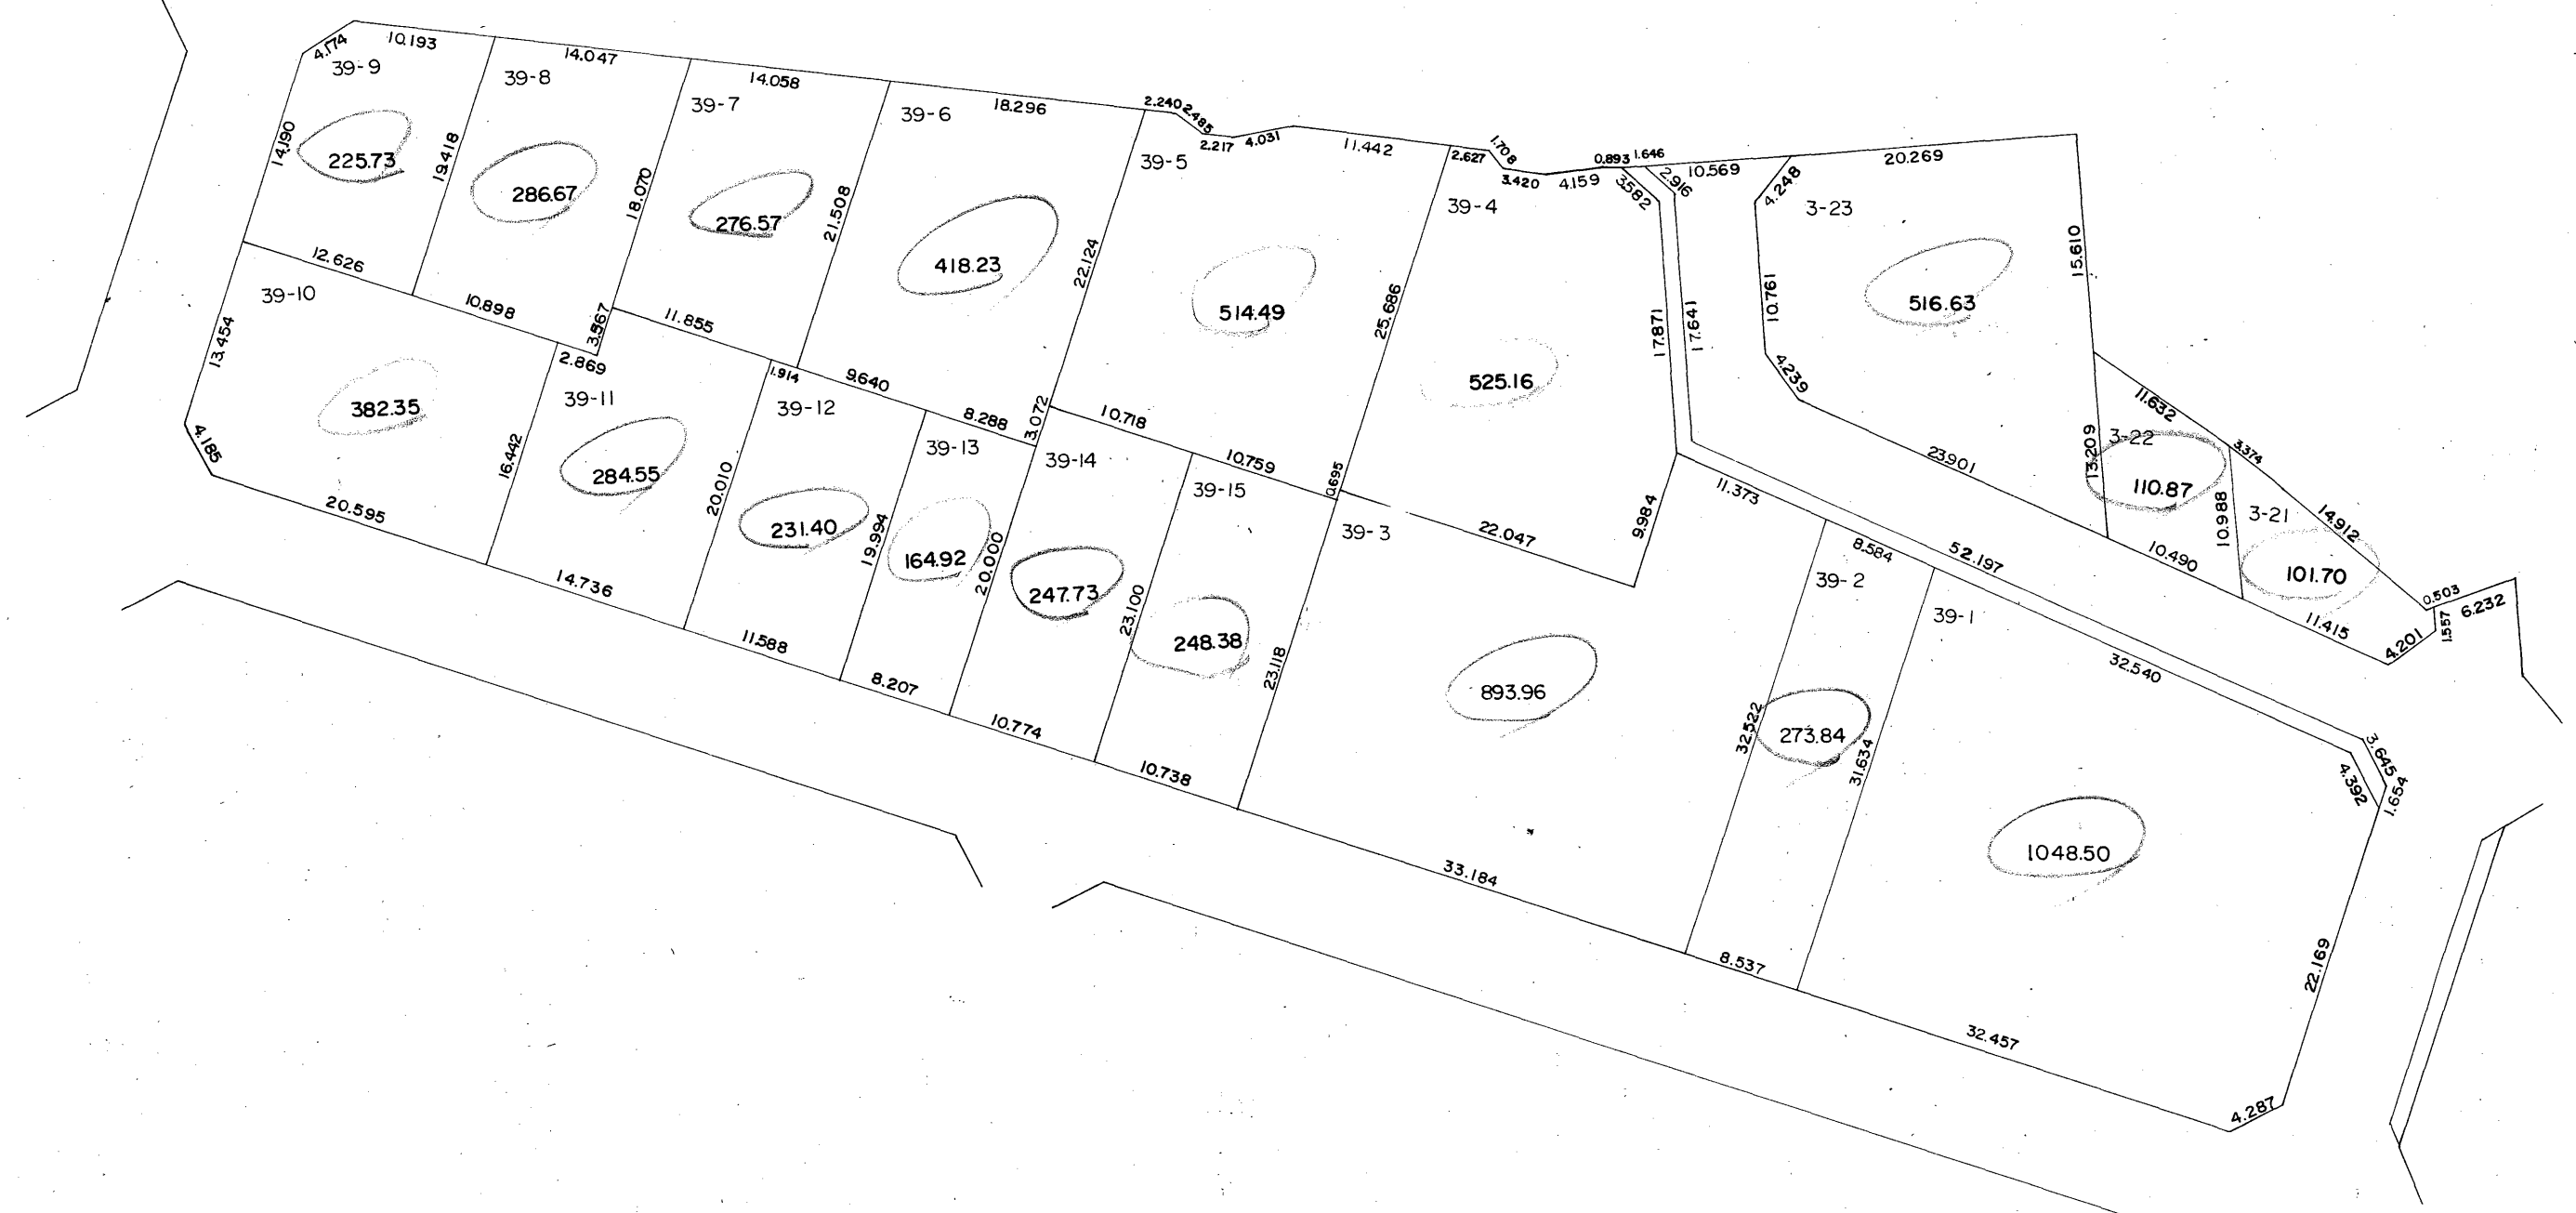


下条町二丁目

193.075

44.575


S=1:500

下条町二丁目

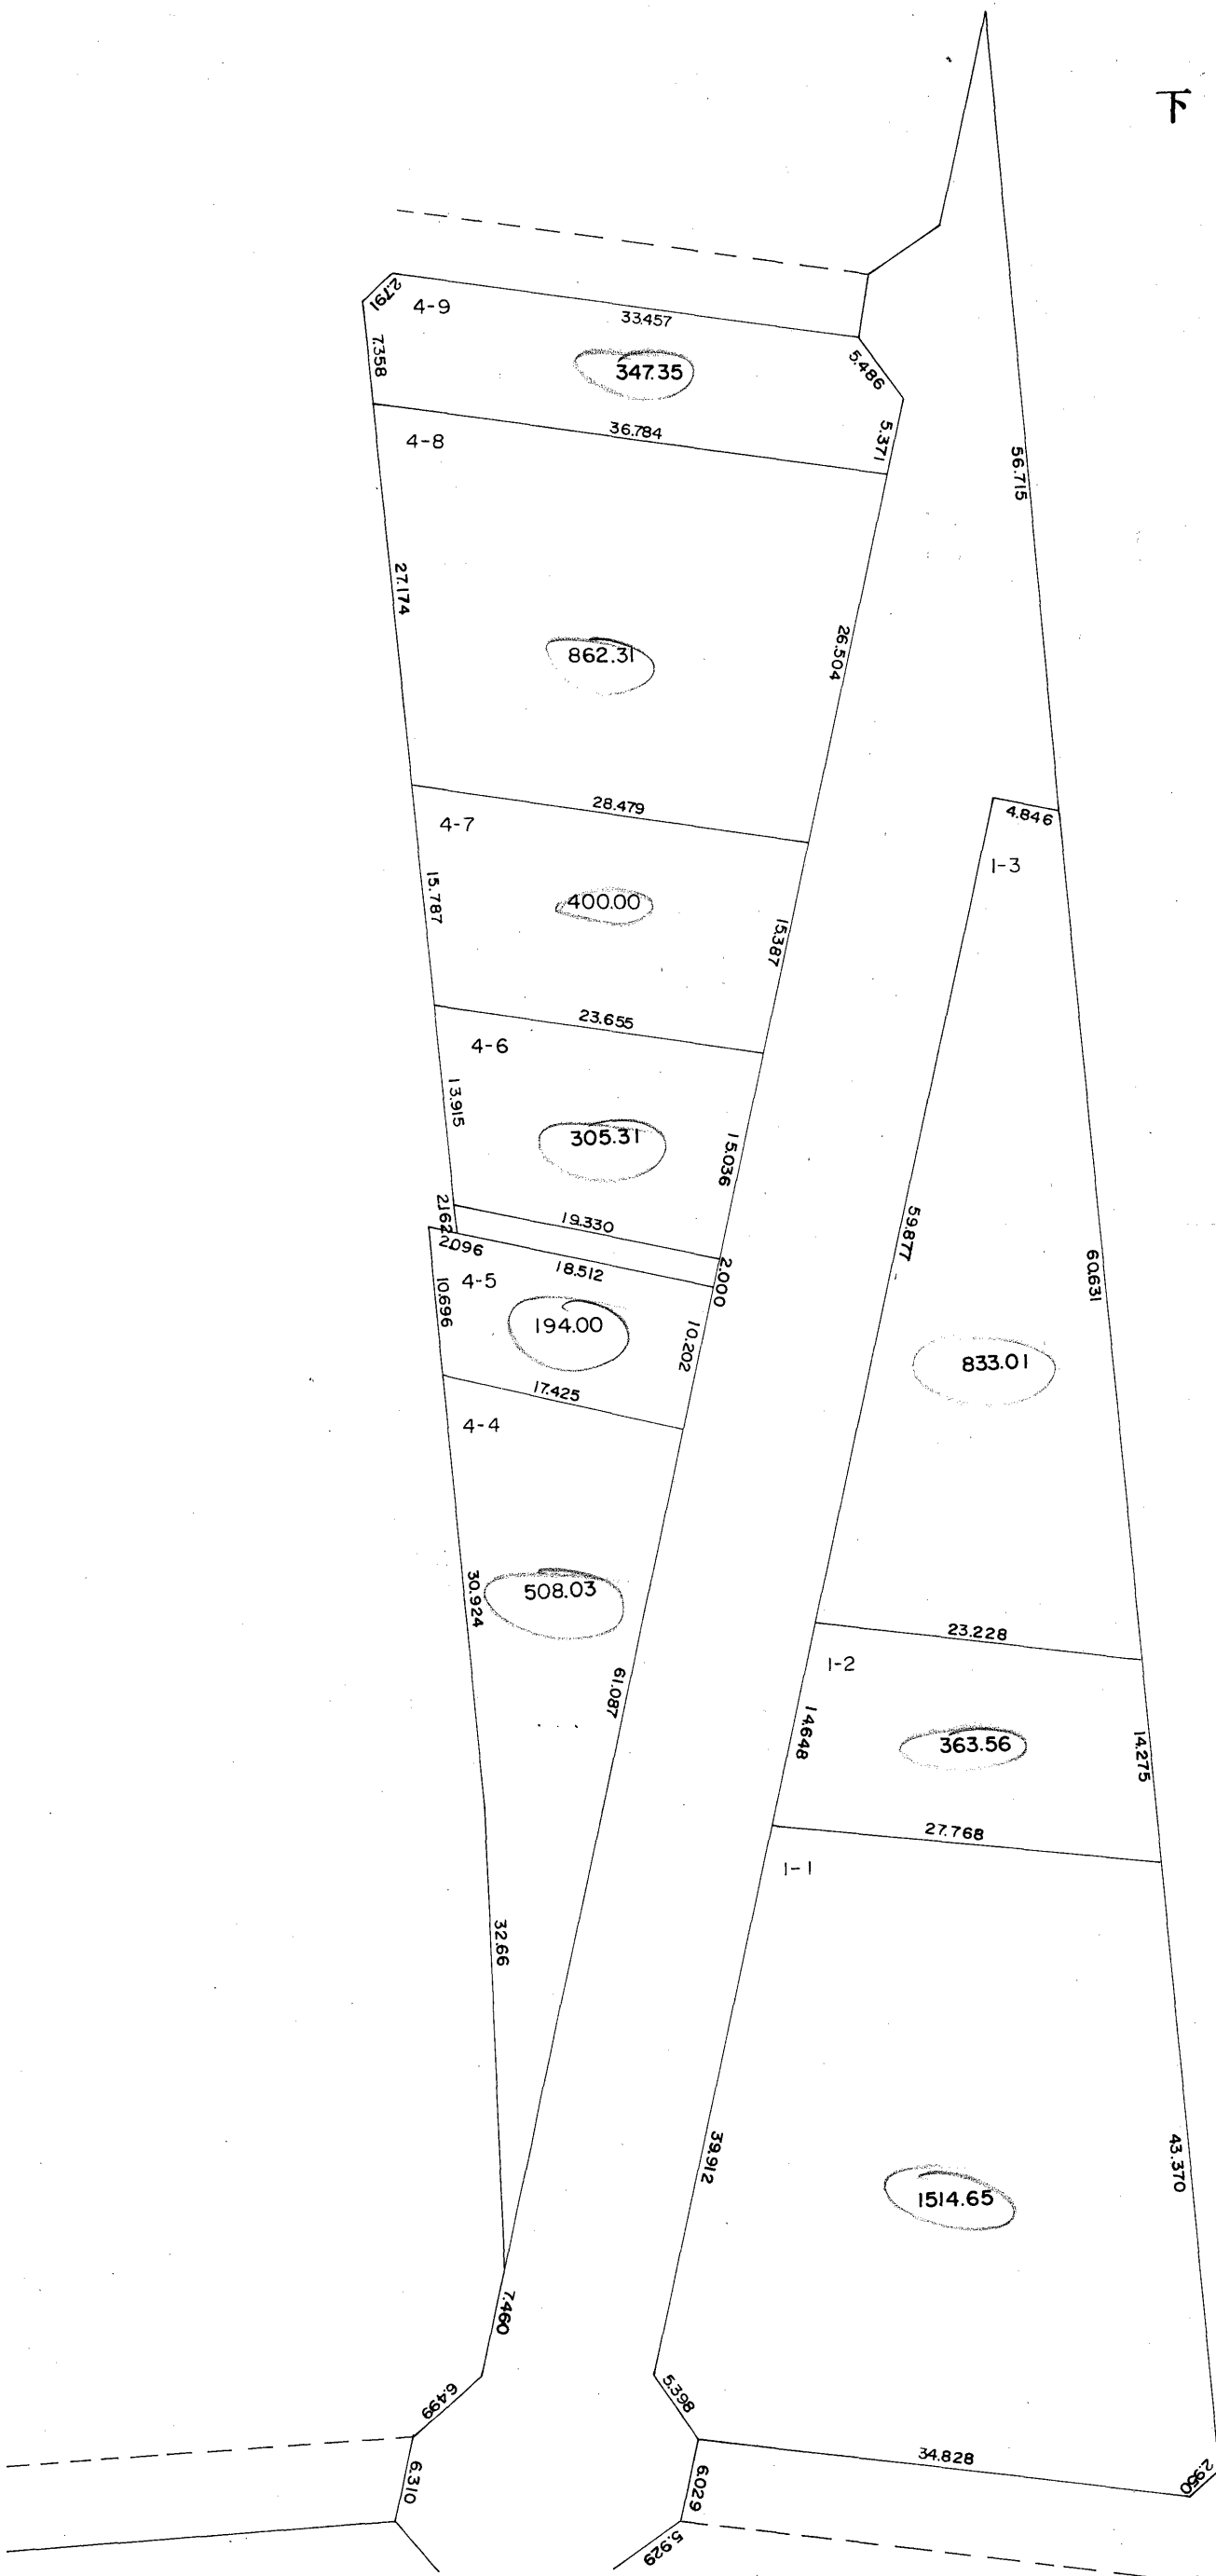


S=1:500

下条町二丁目

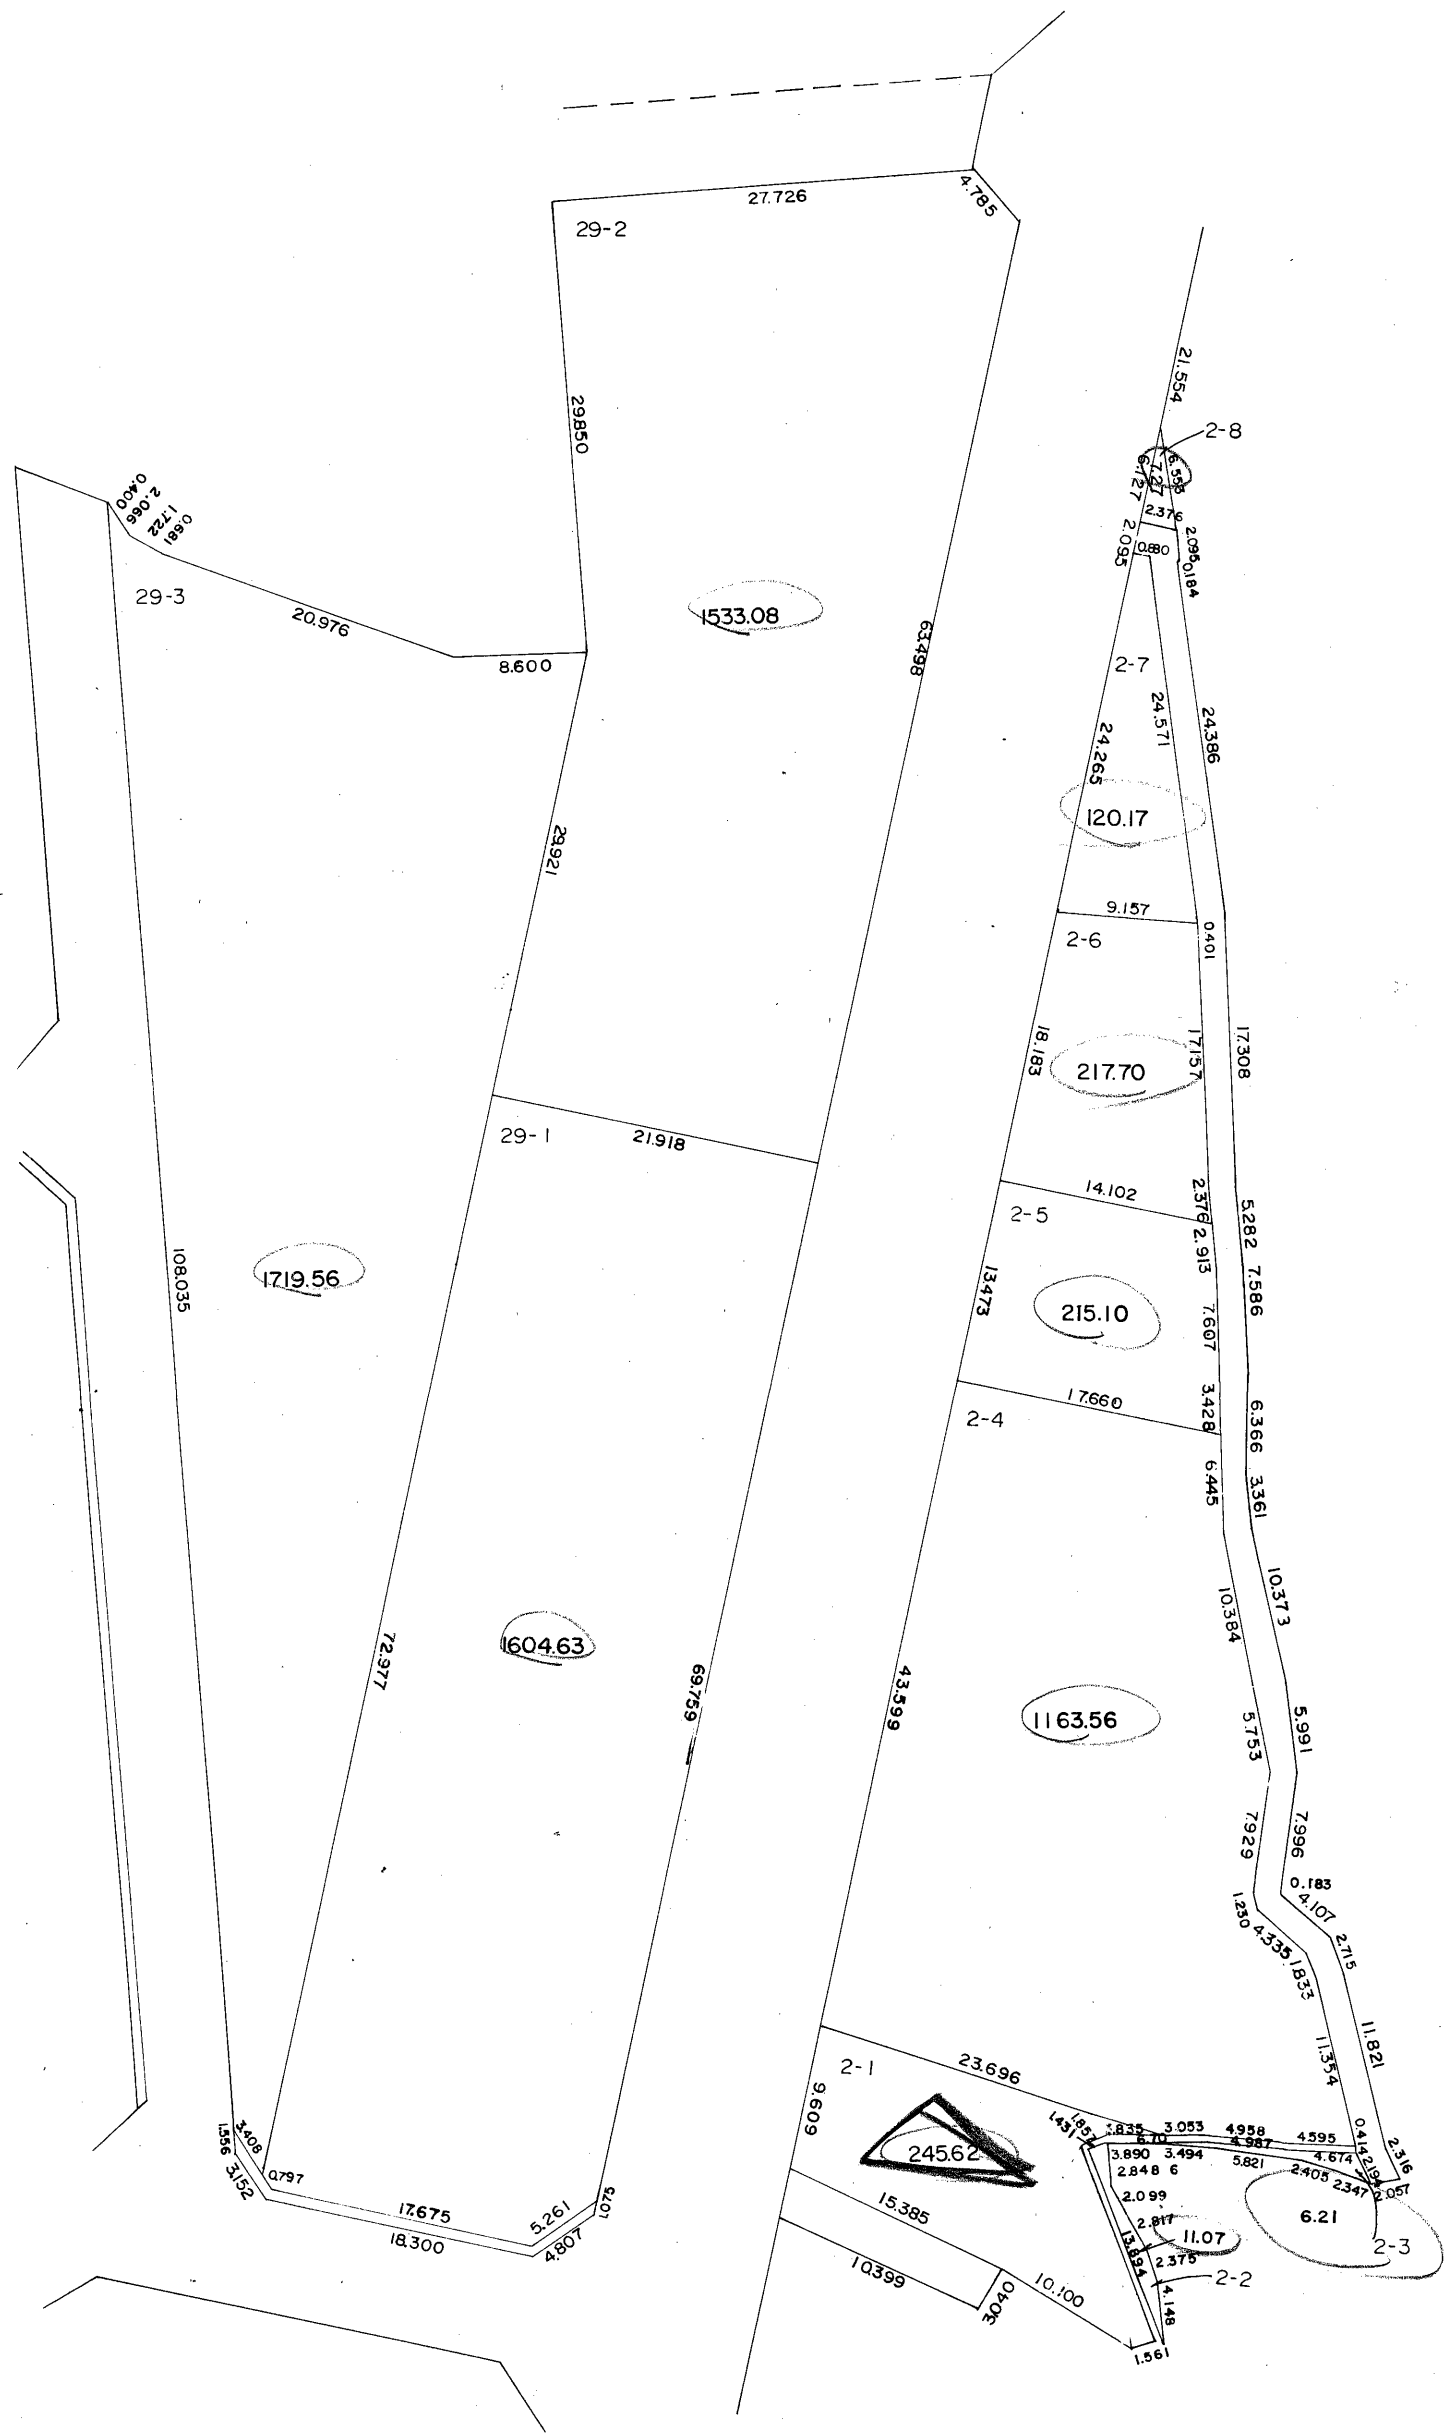


下条町二丁目

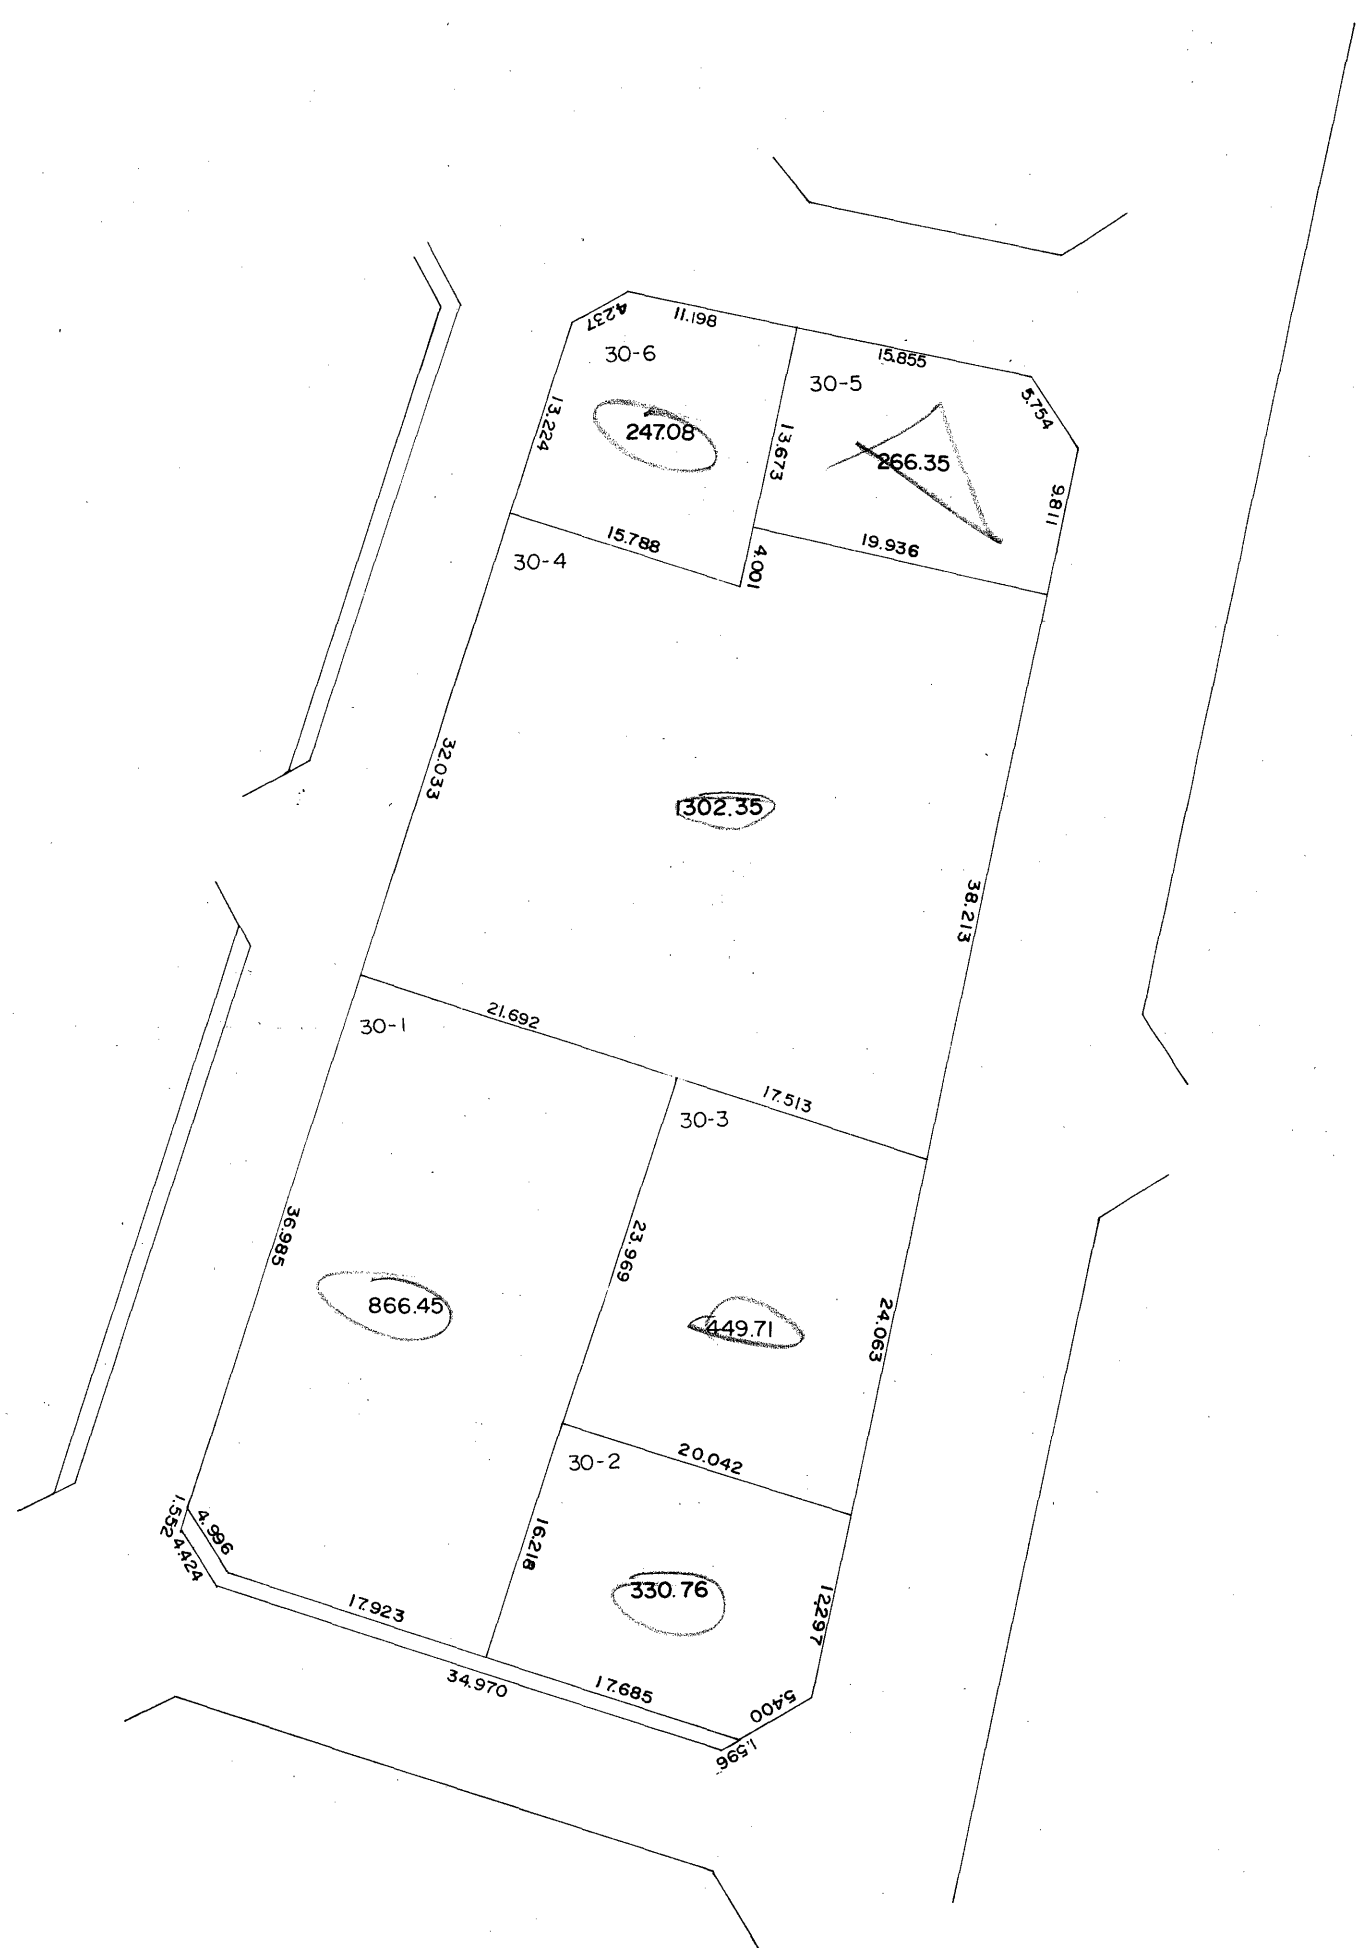

S=1:500


44.150
193.100

下 条 町 二 丁 目

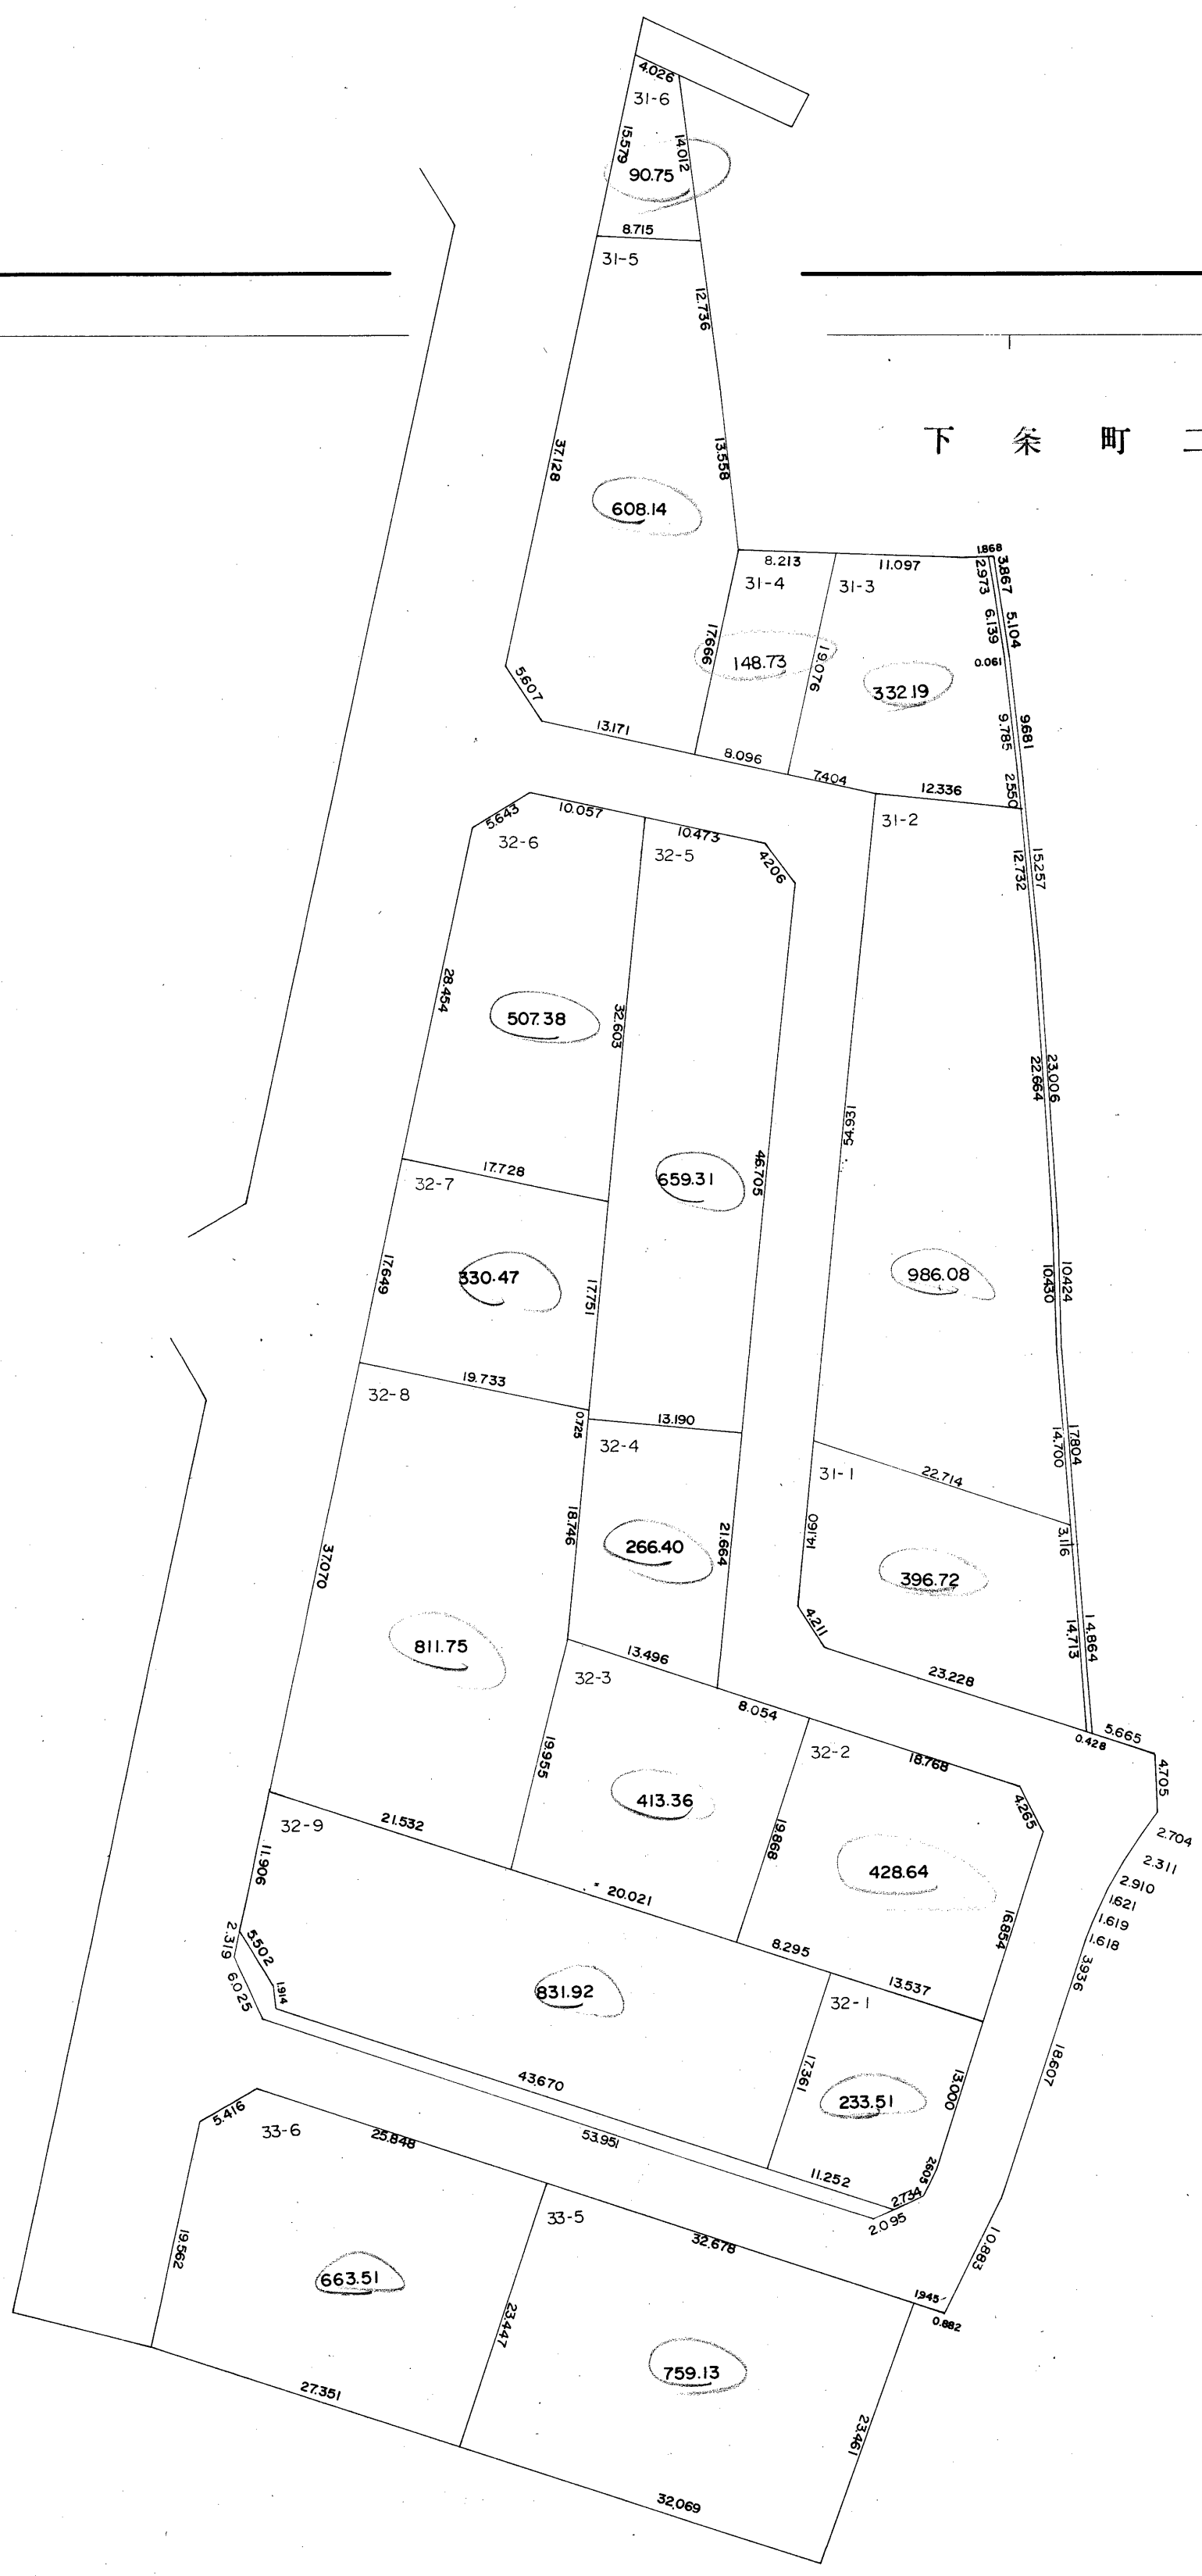


S=1:500


3.300
44.300

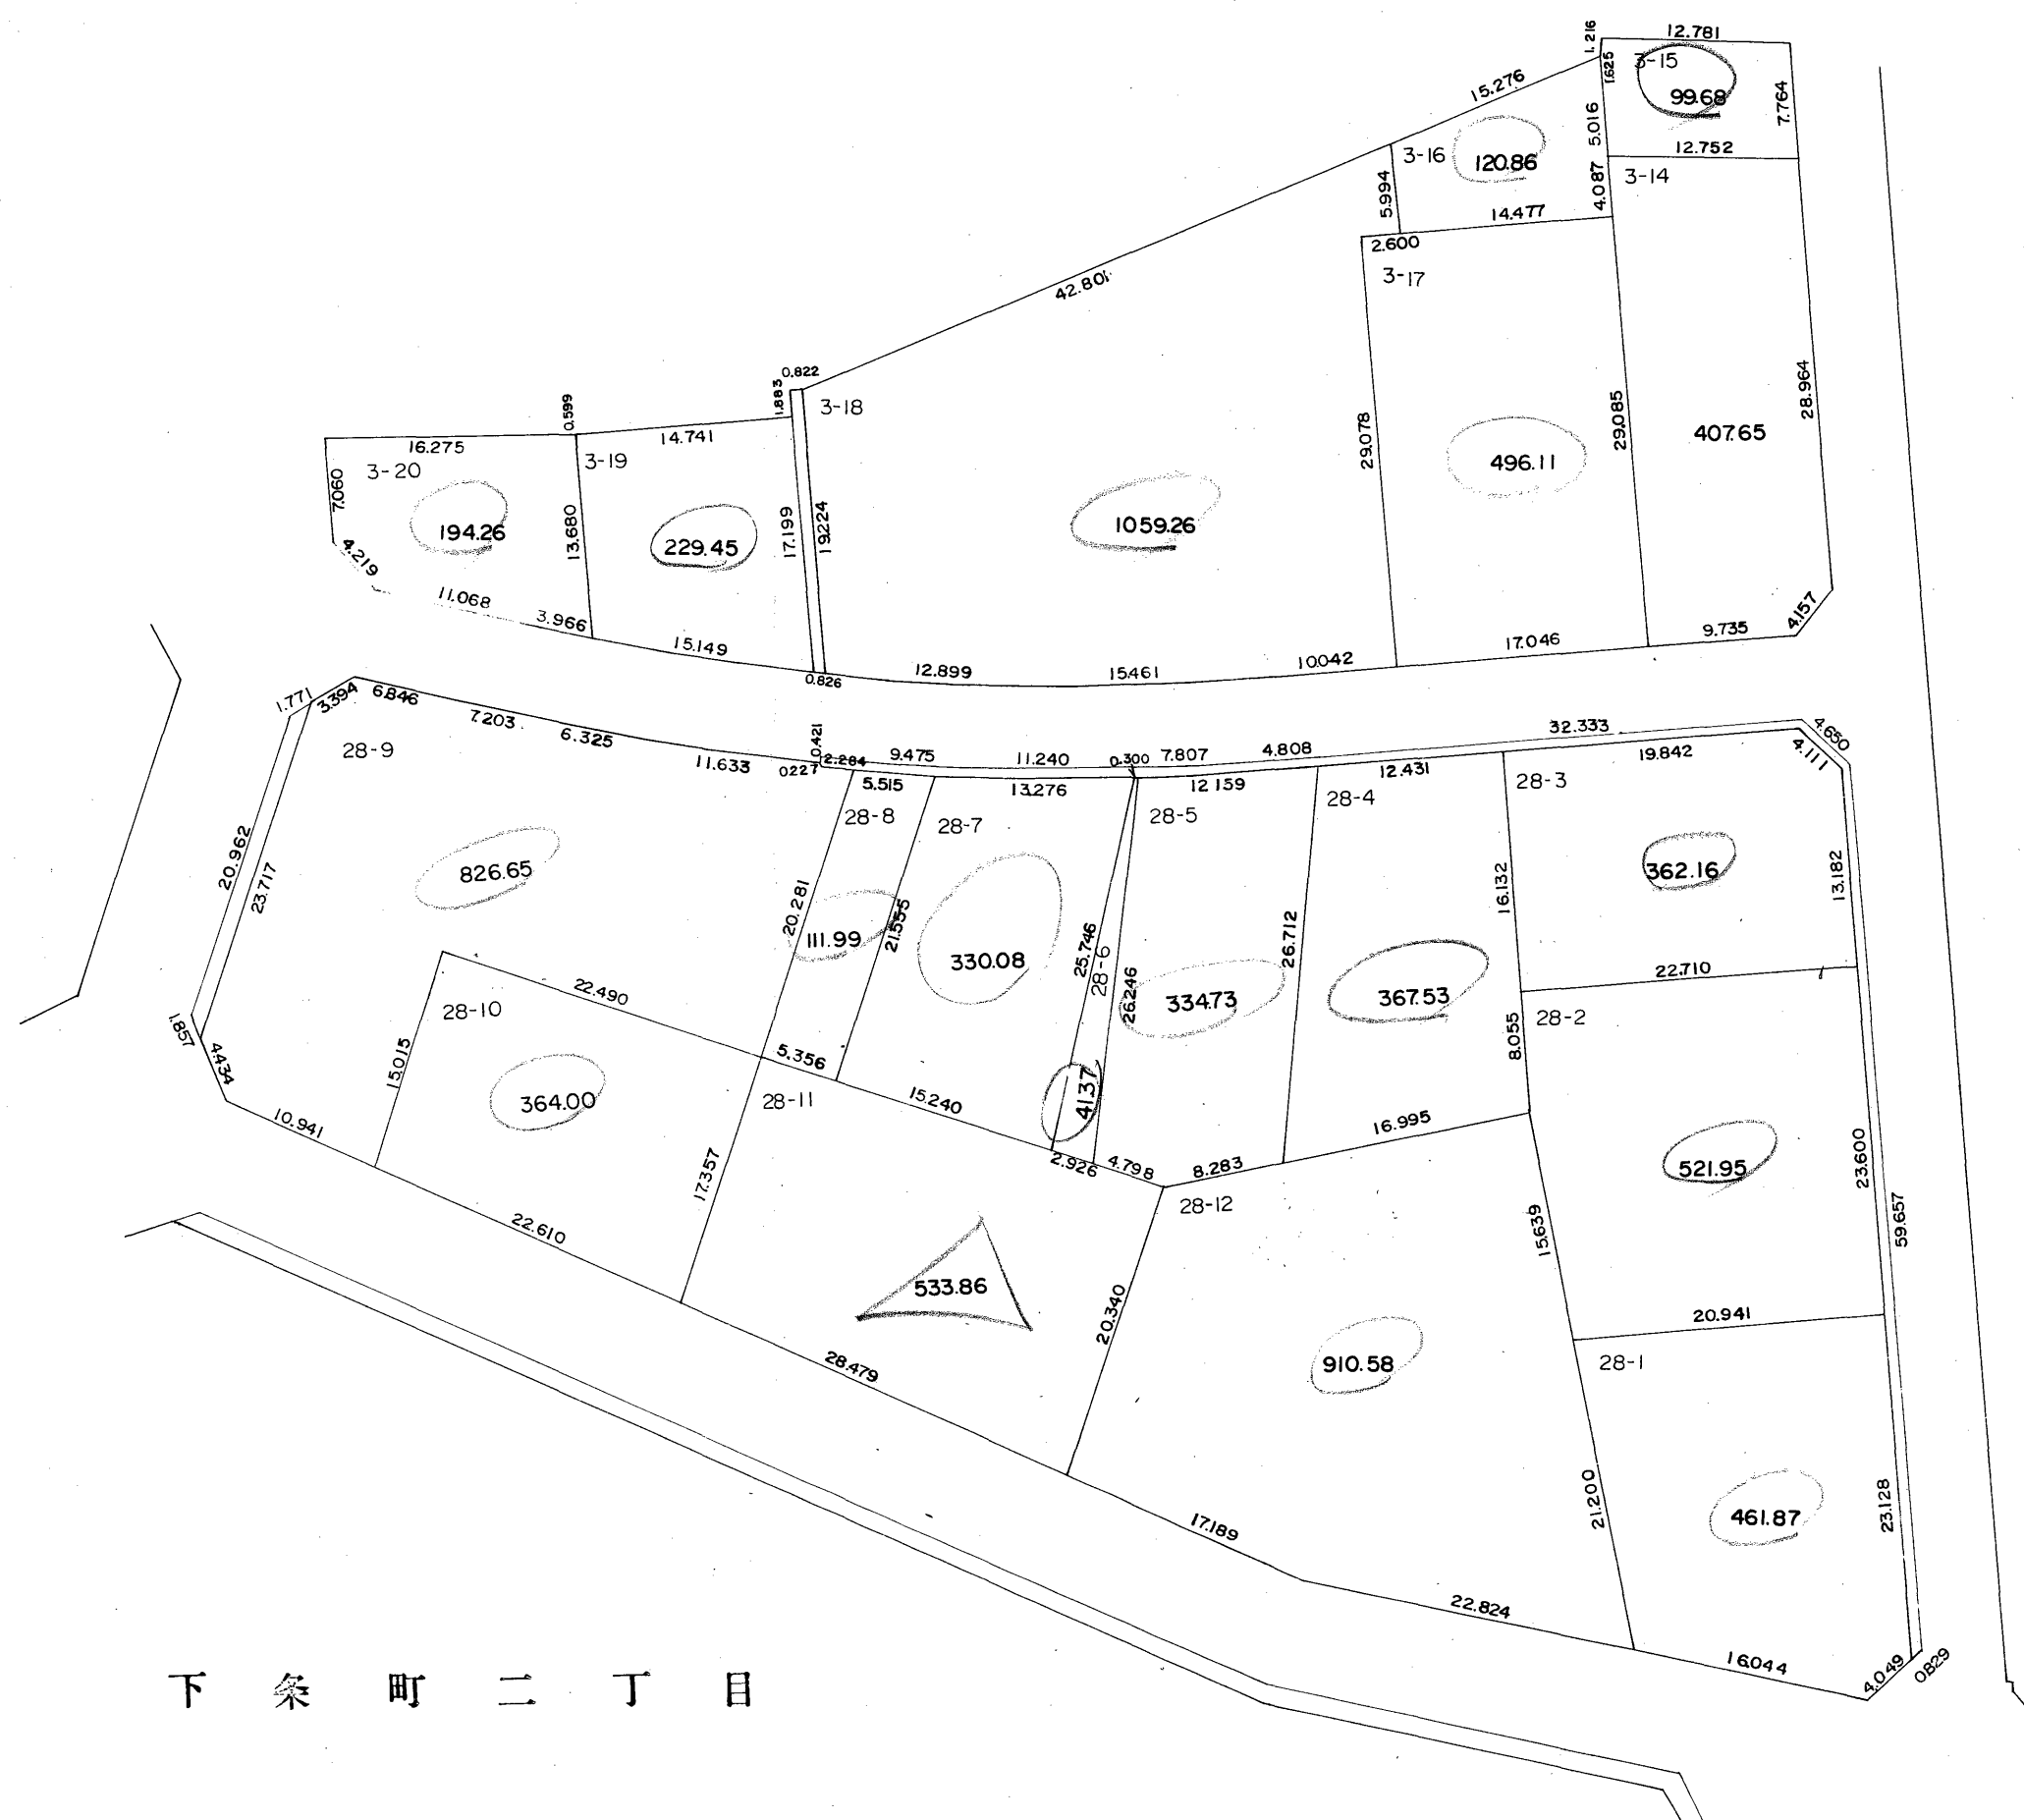

下条町二丁目

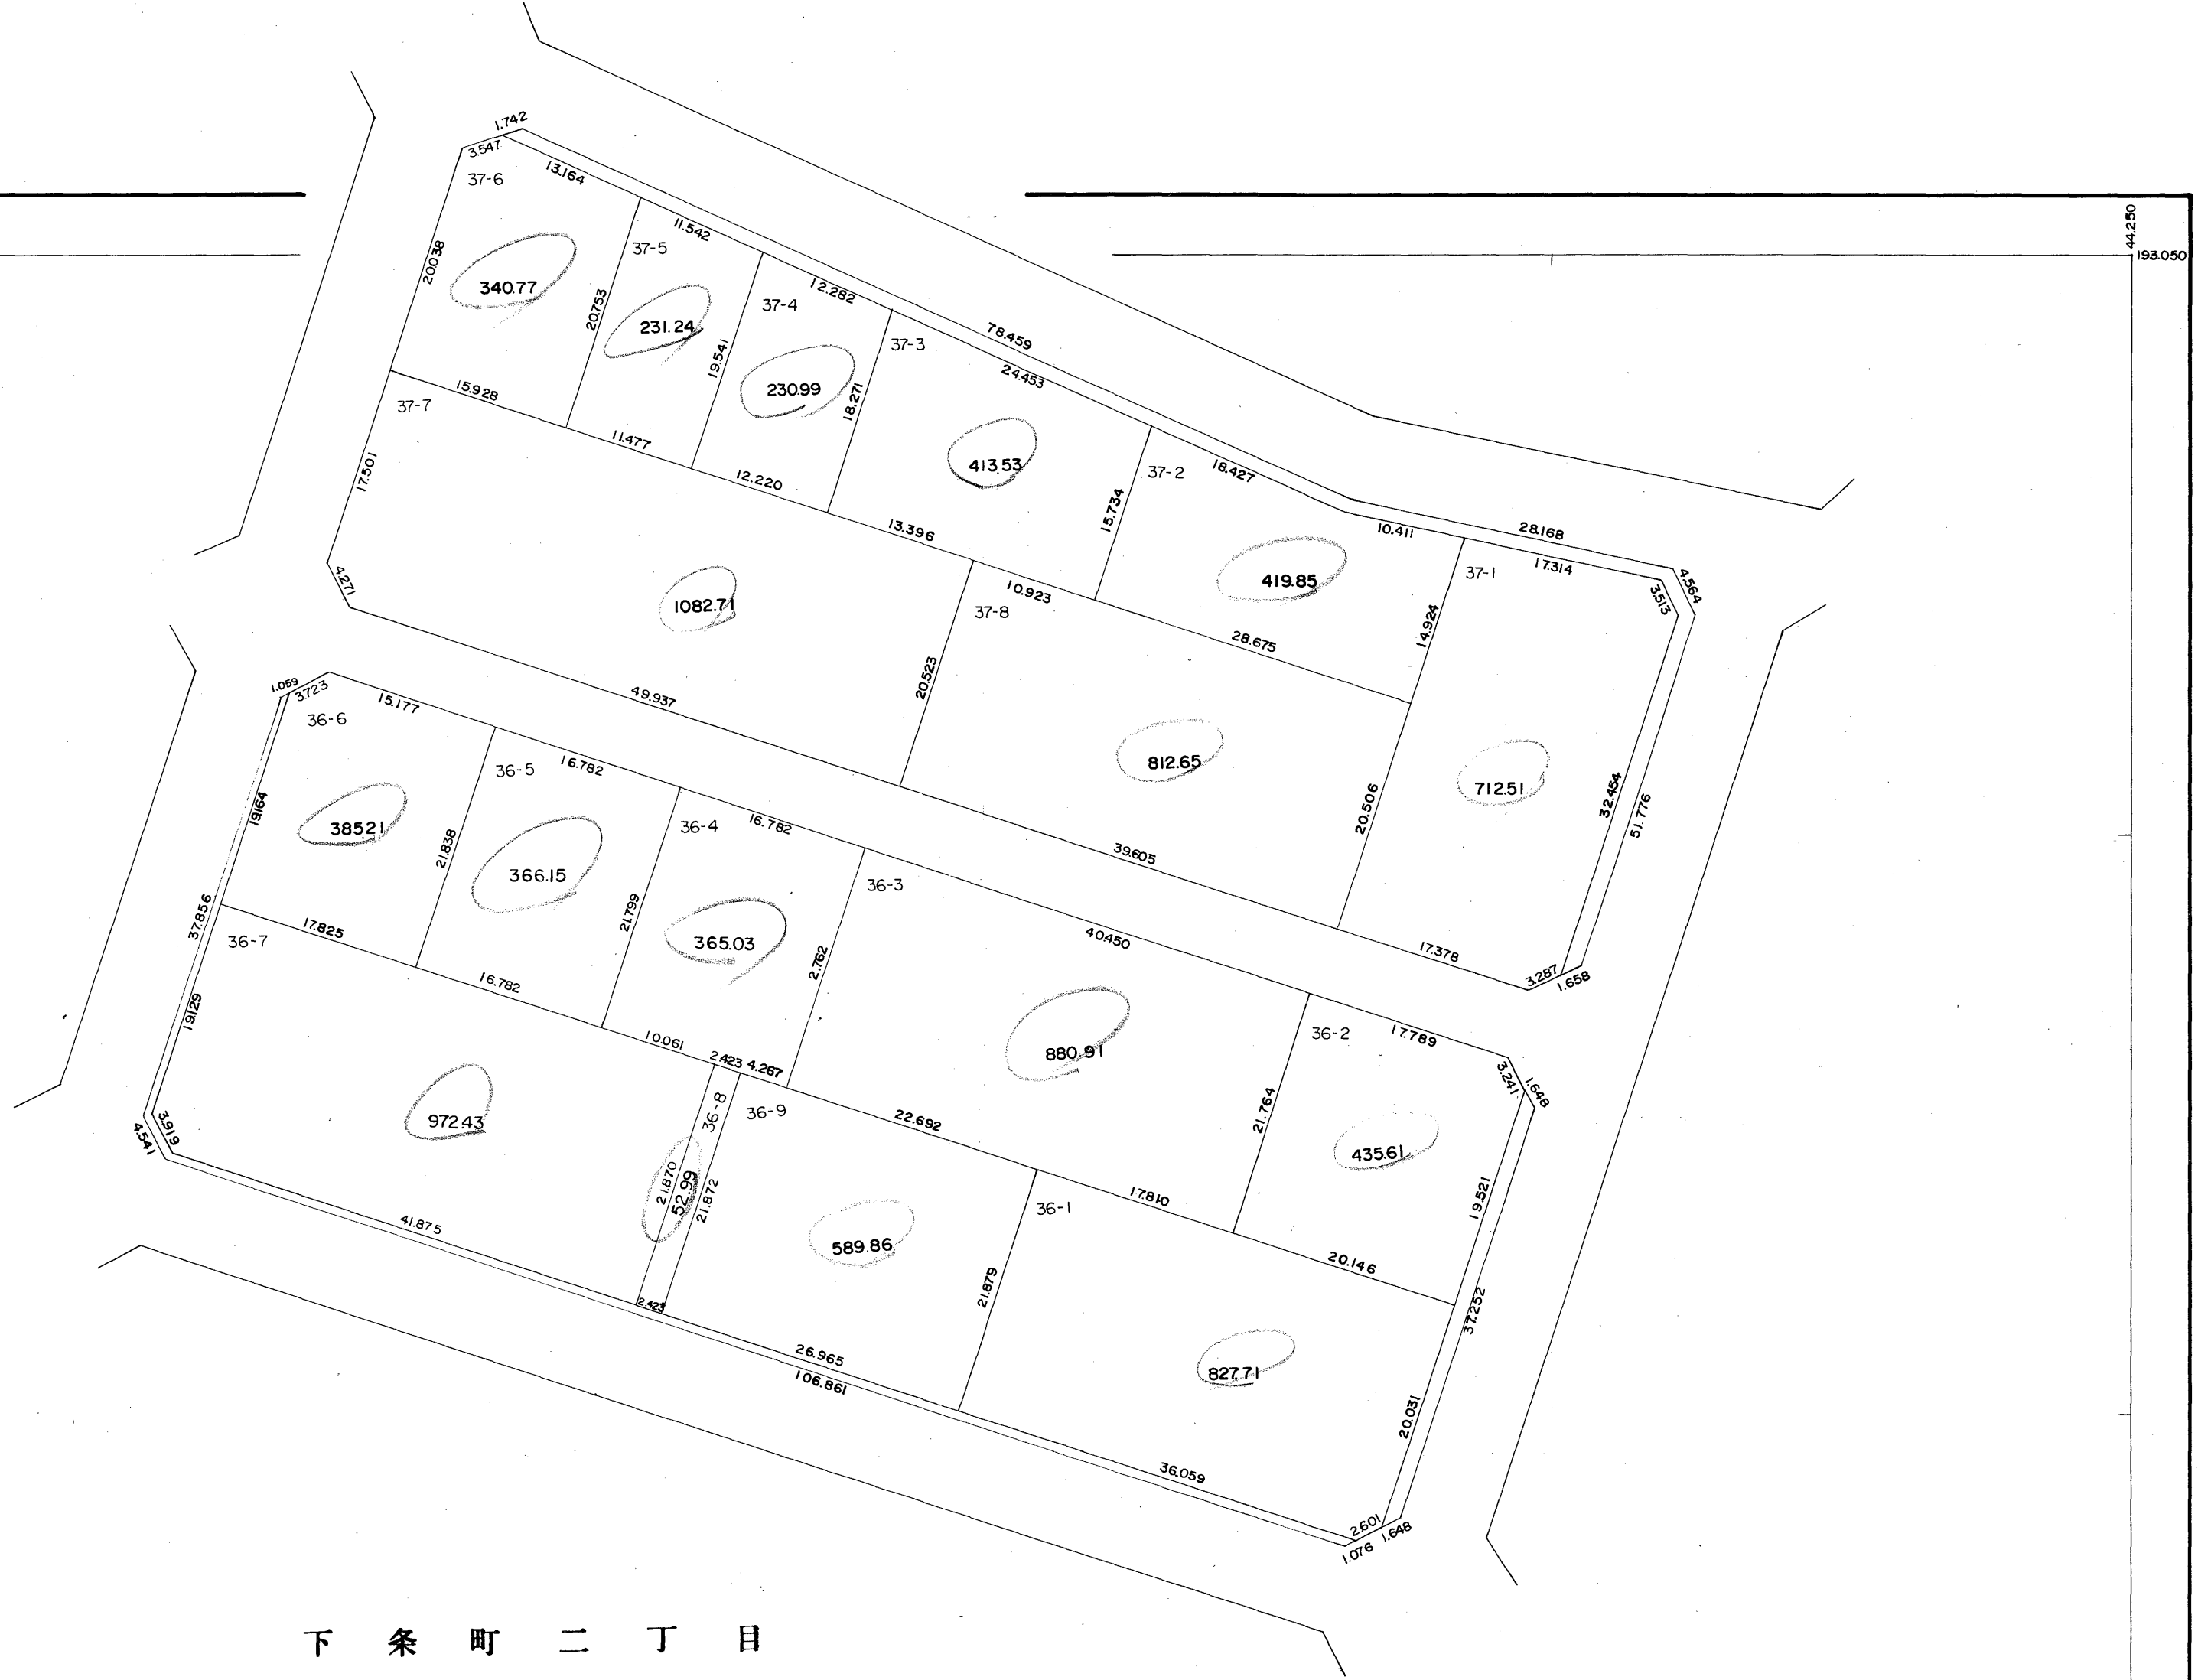

下条町二丁目

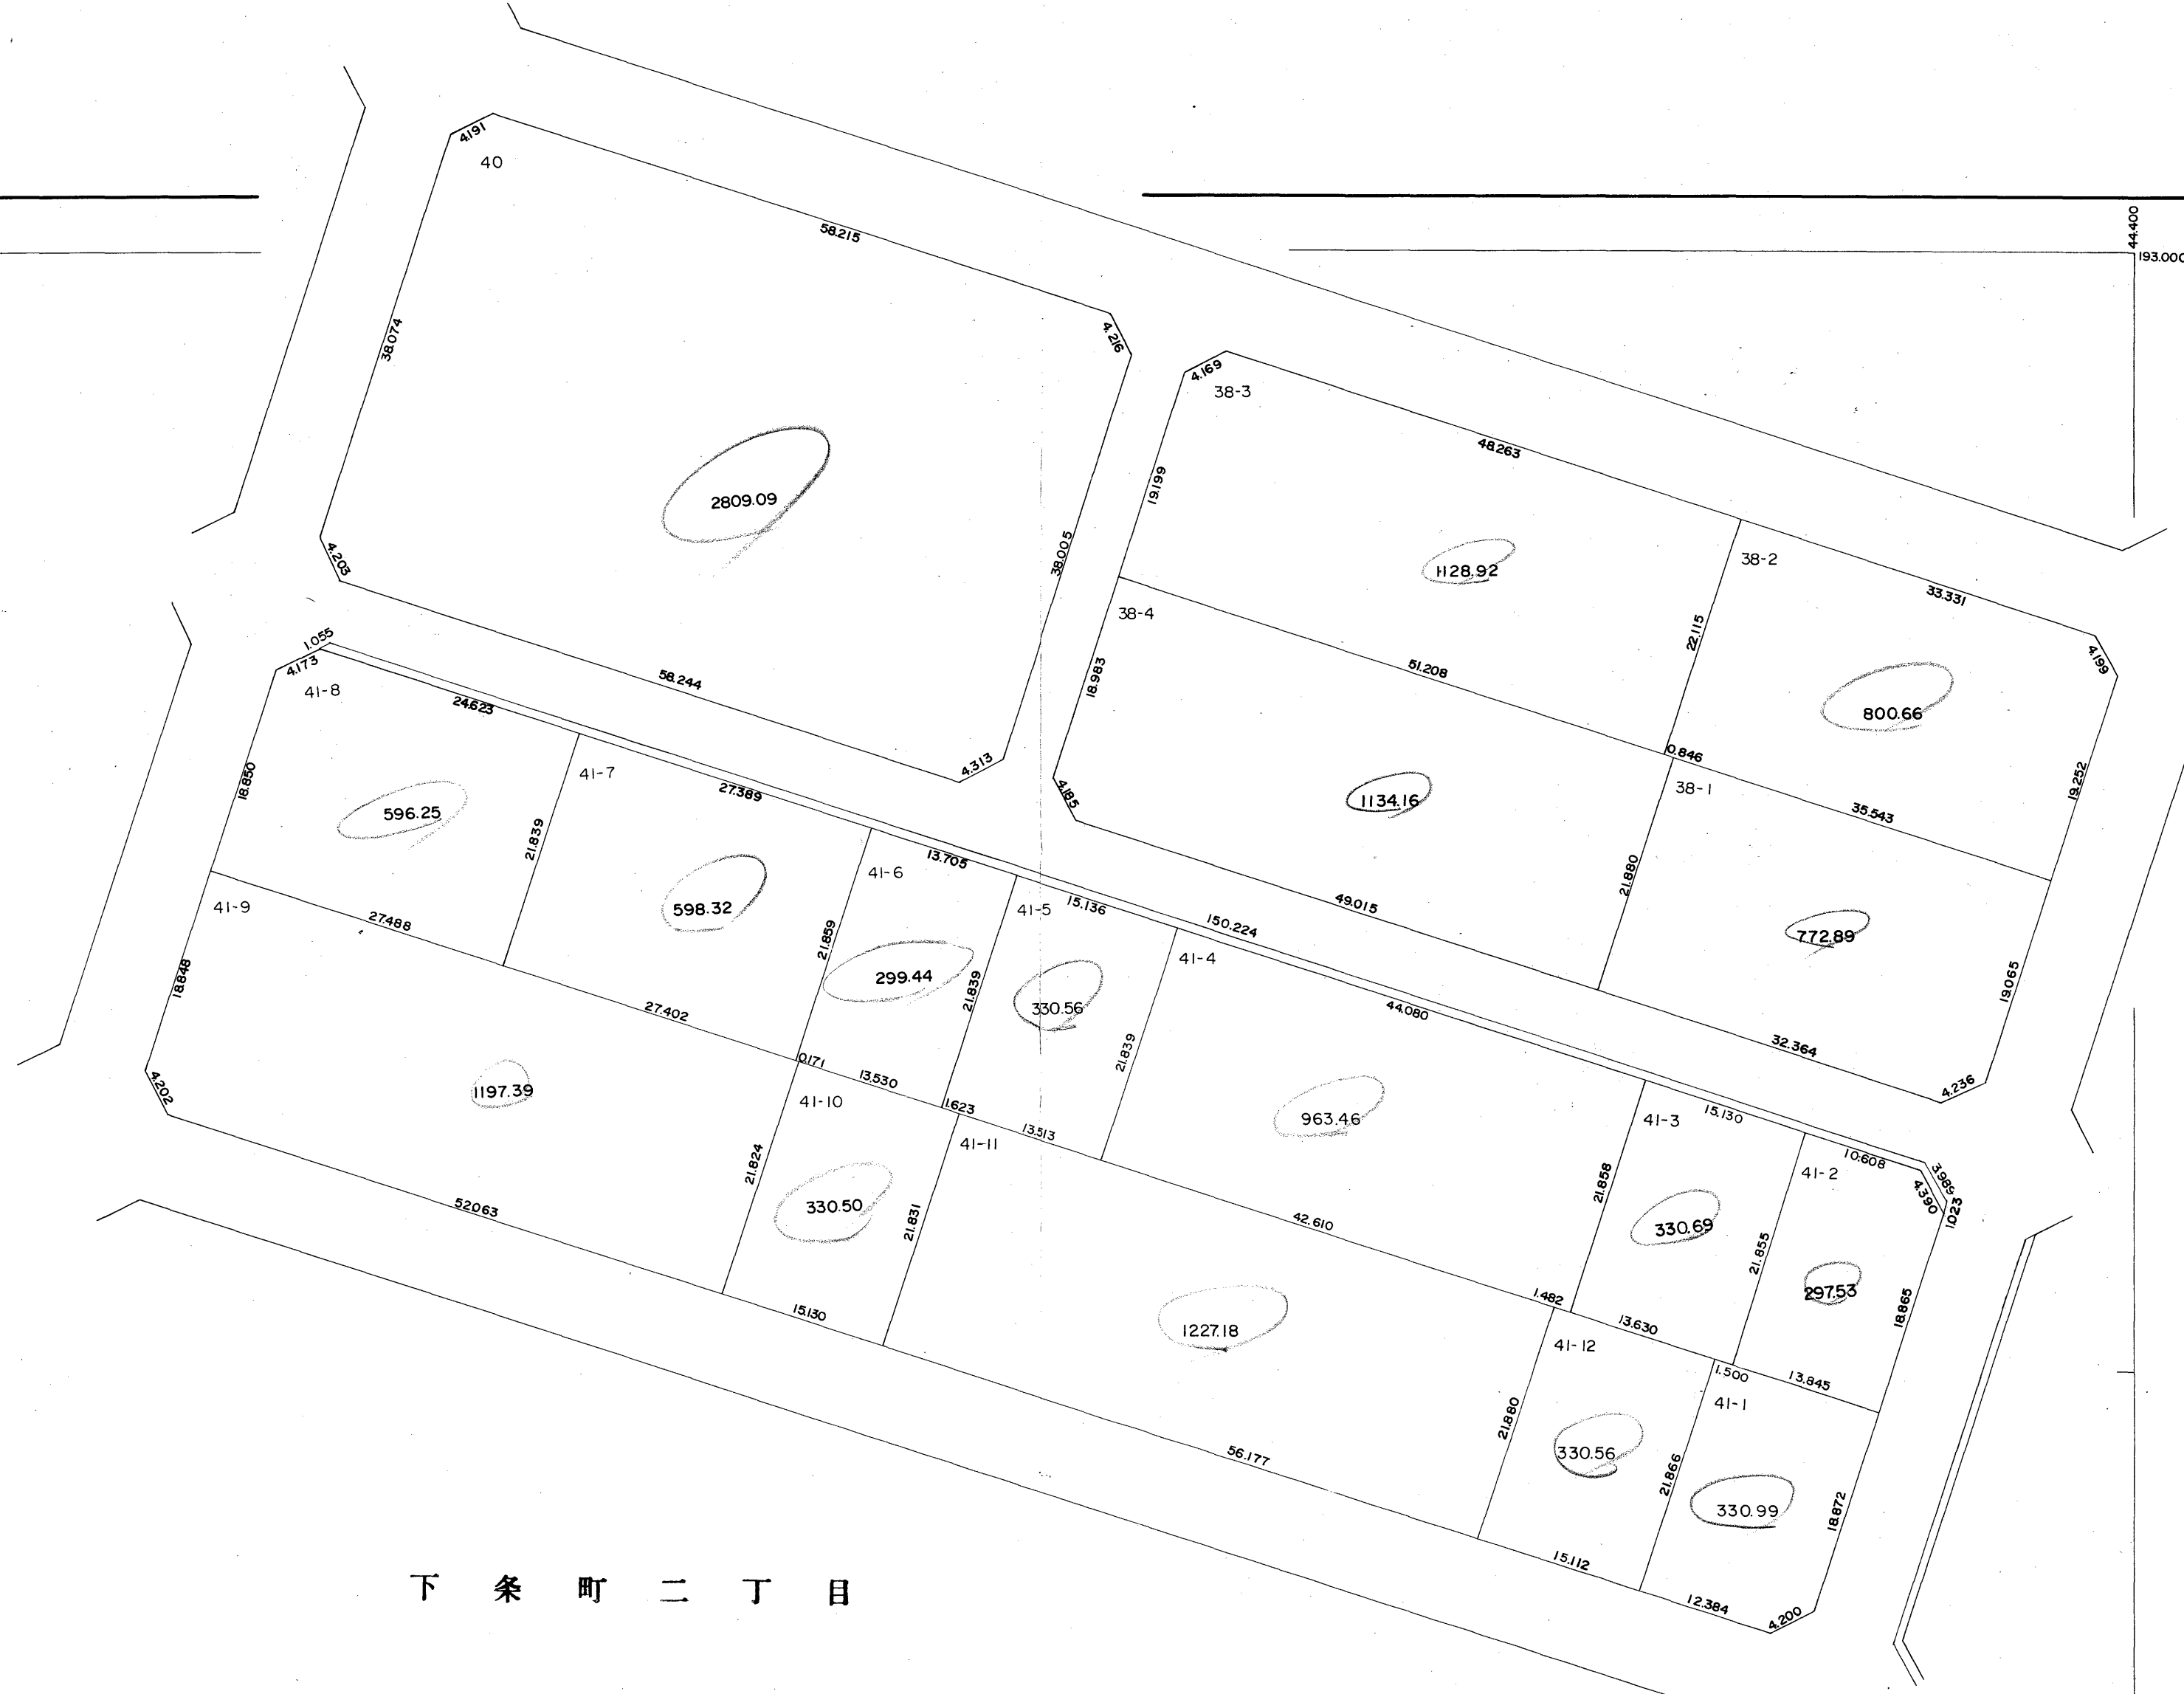

下条町二丁目

44425
193.100

下条町二丁目

城西町四丁目



下条町二丁目


城西町四丁目



S=1:500

西田町

44.550
192.950

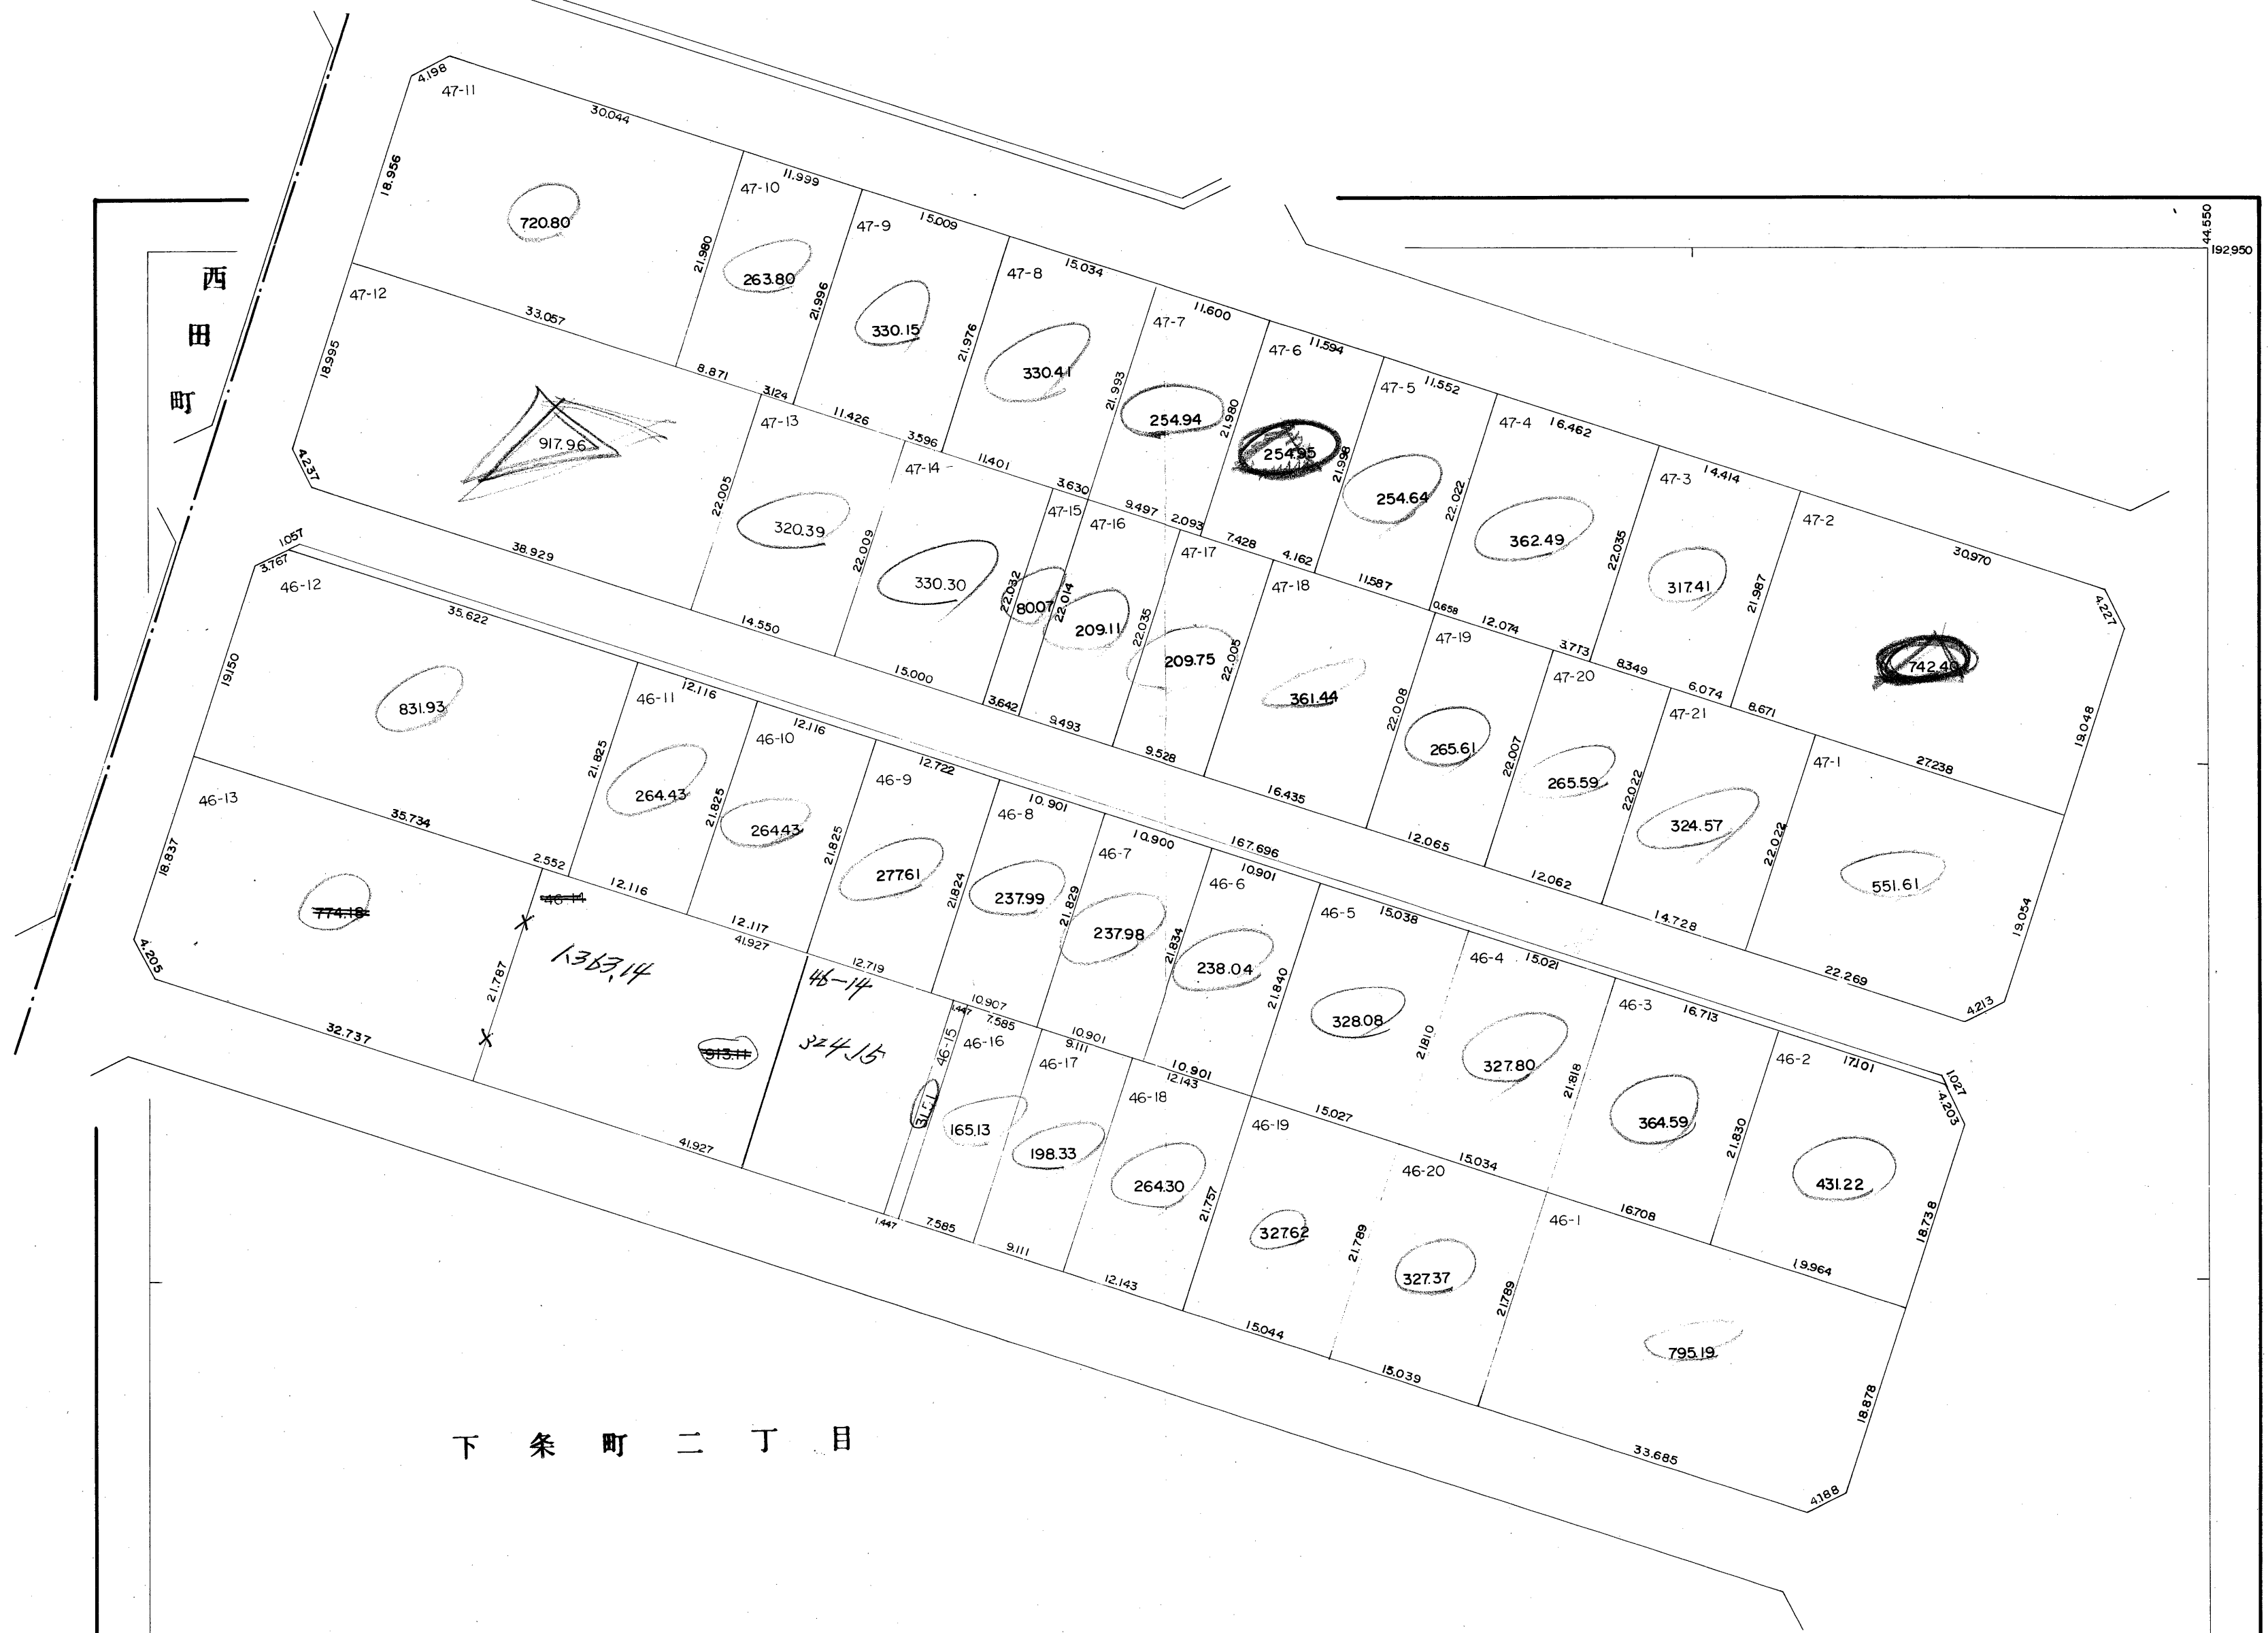

下条町二丁目