



44.250
193.150

下条二丁目

城西町四丁目

44.800
193.100

西田町



城西町五丁目

城西町四丁目


S = 1 : 500

93.275
056.44

44.700
192.875

西 田 町

下 条 町 二 丁 目

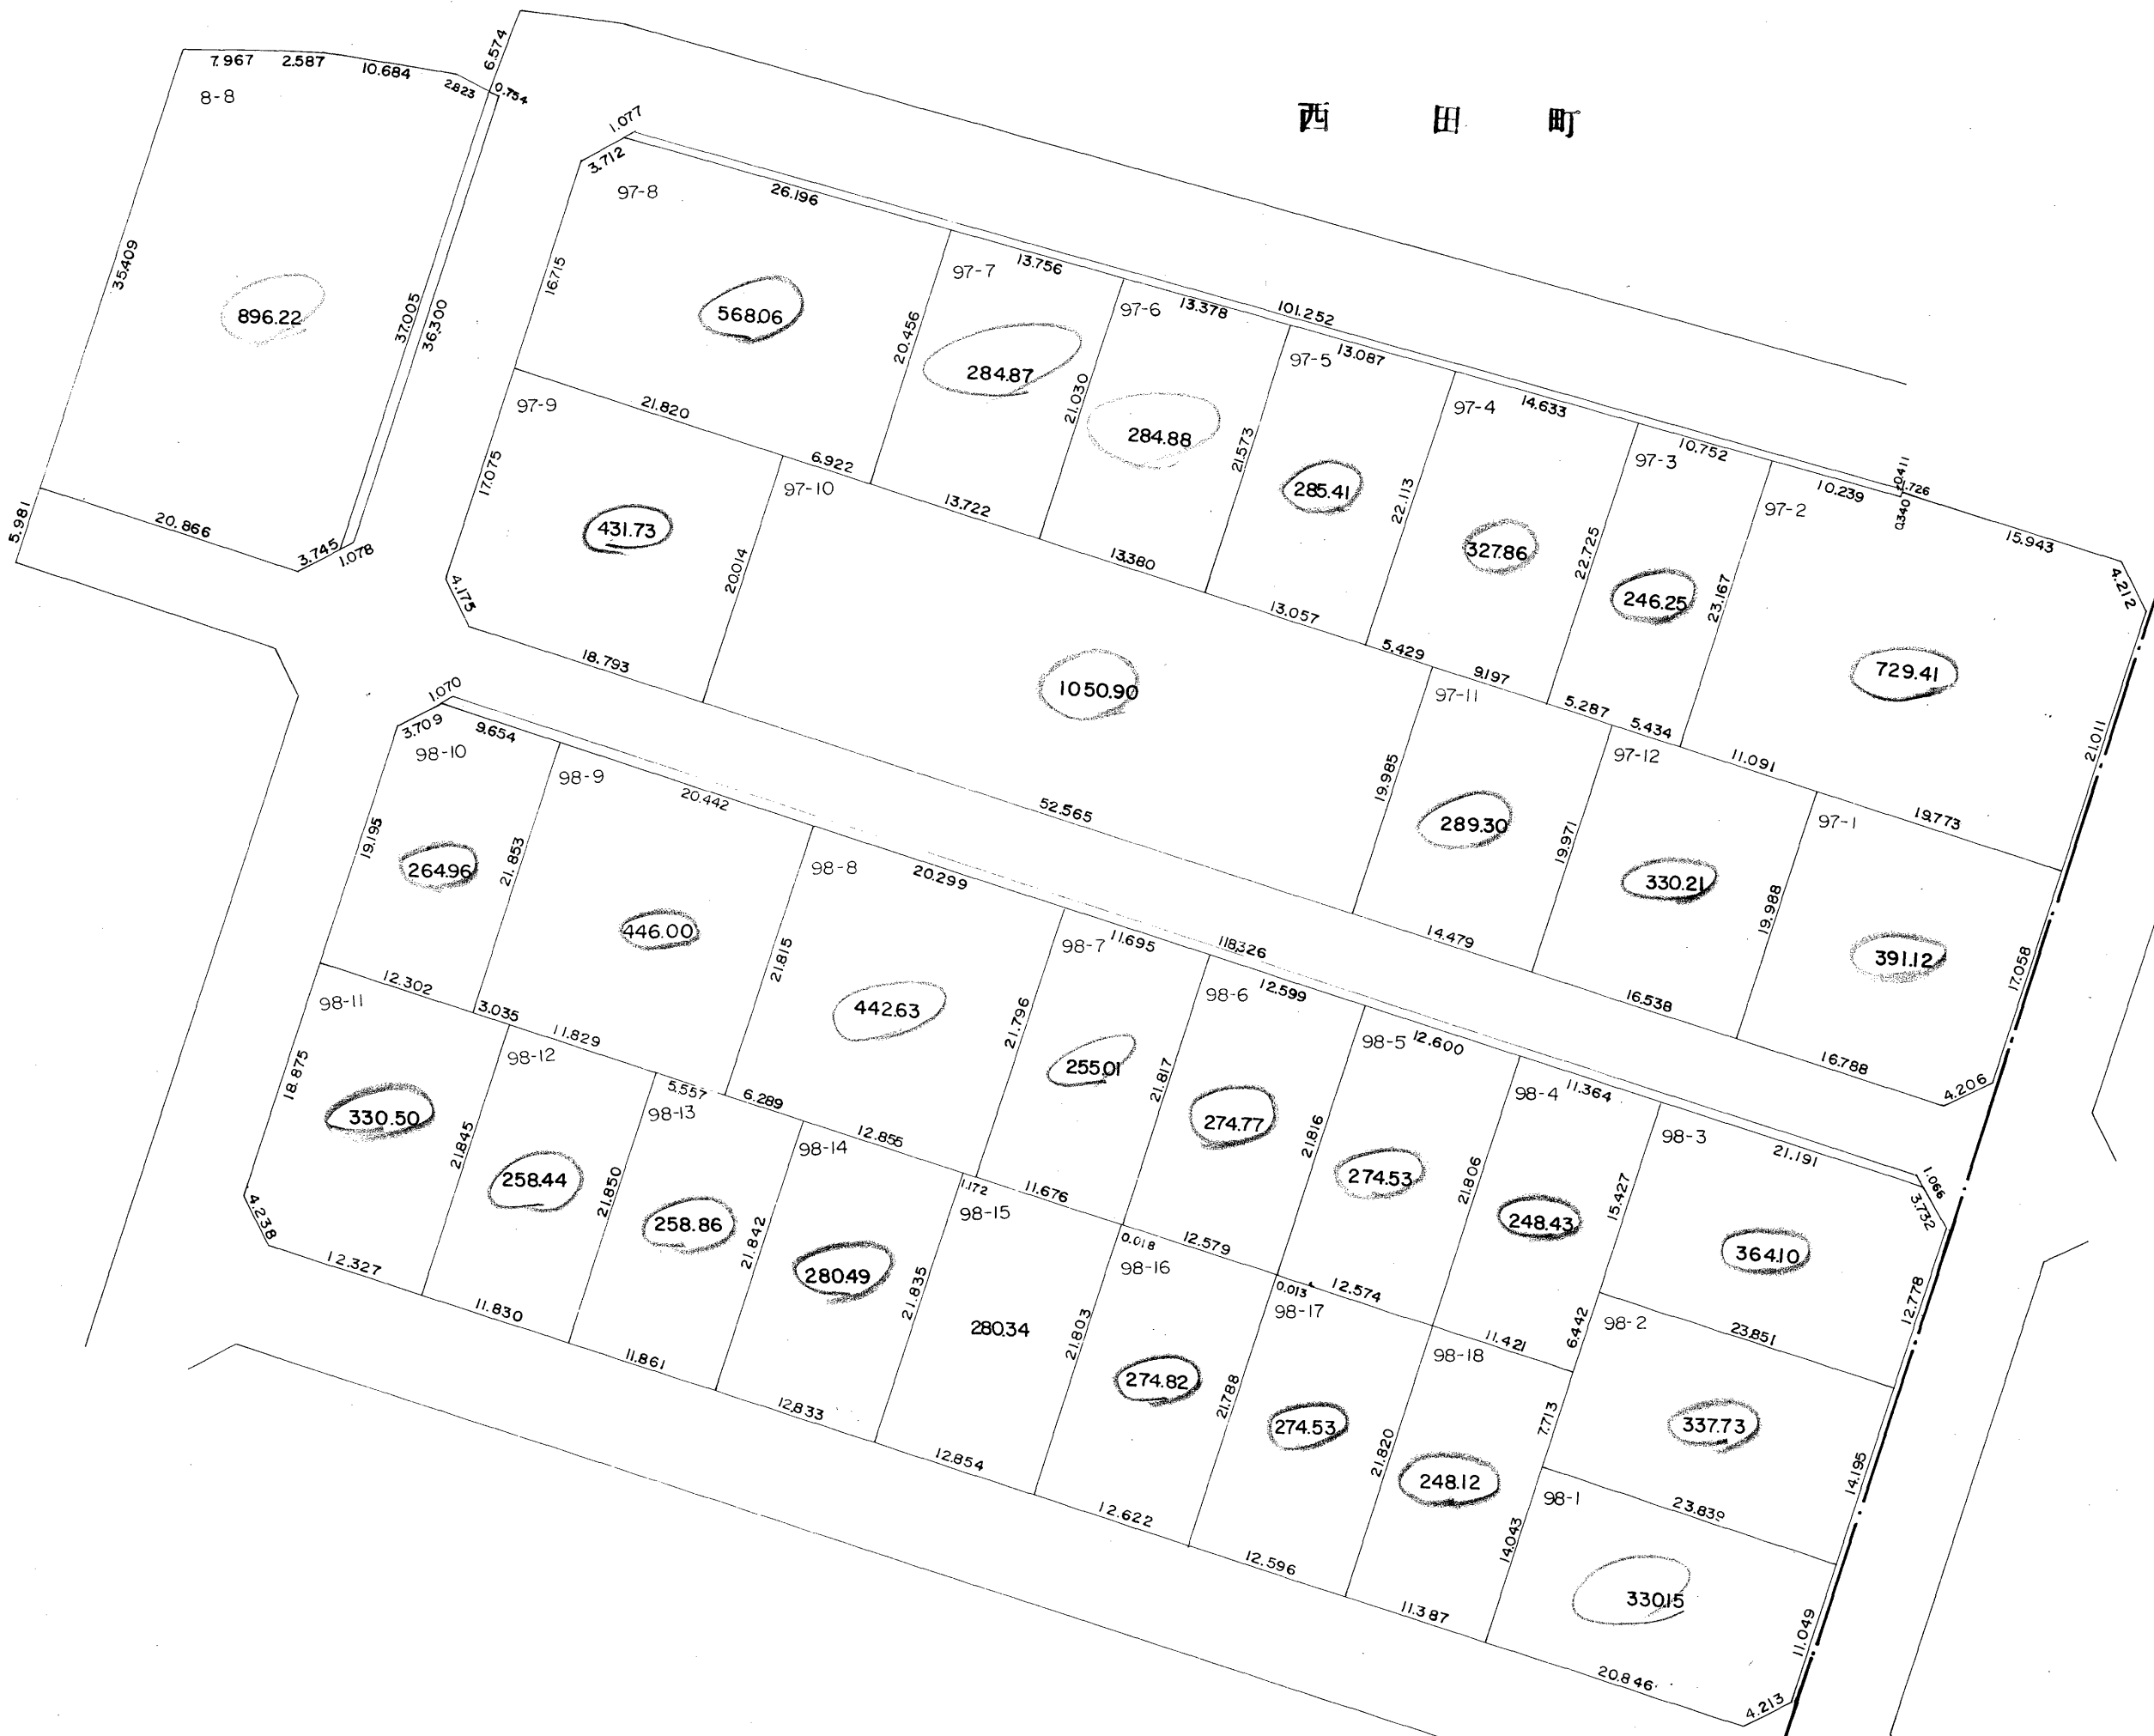

S=1:500

193.025
44.900

西 田 町

下 条 町
二 丁 目


城 西 町 五 丁 目

城 西 町
四 丁 目



S=1:500

西 田 町

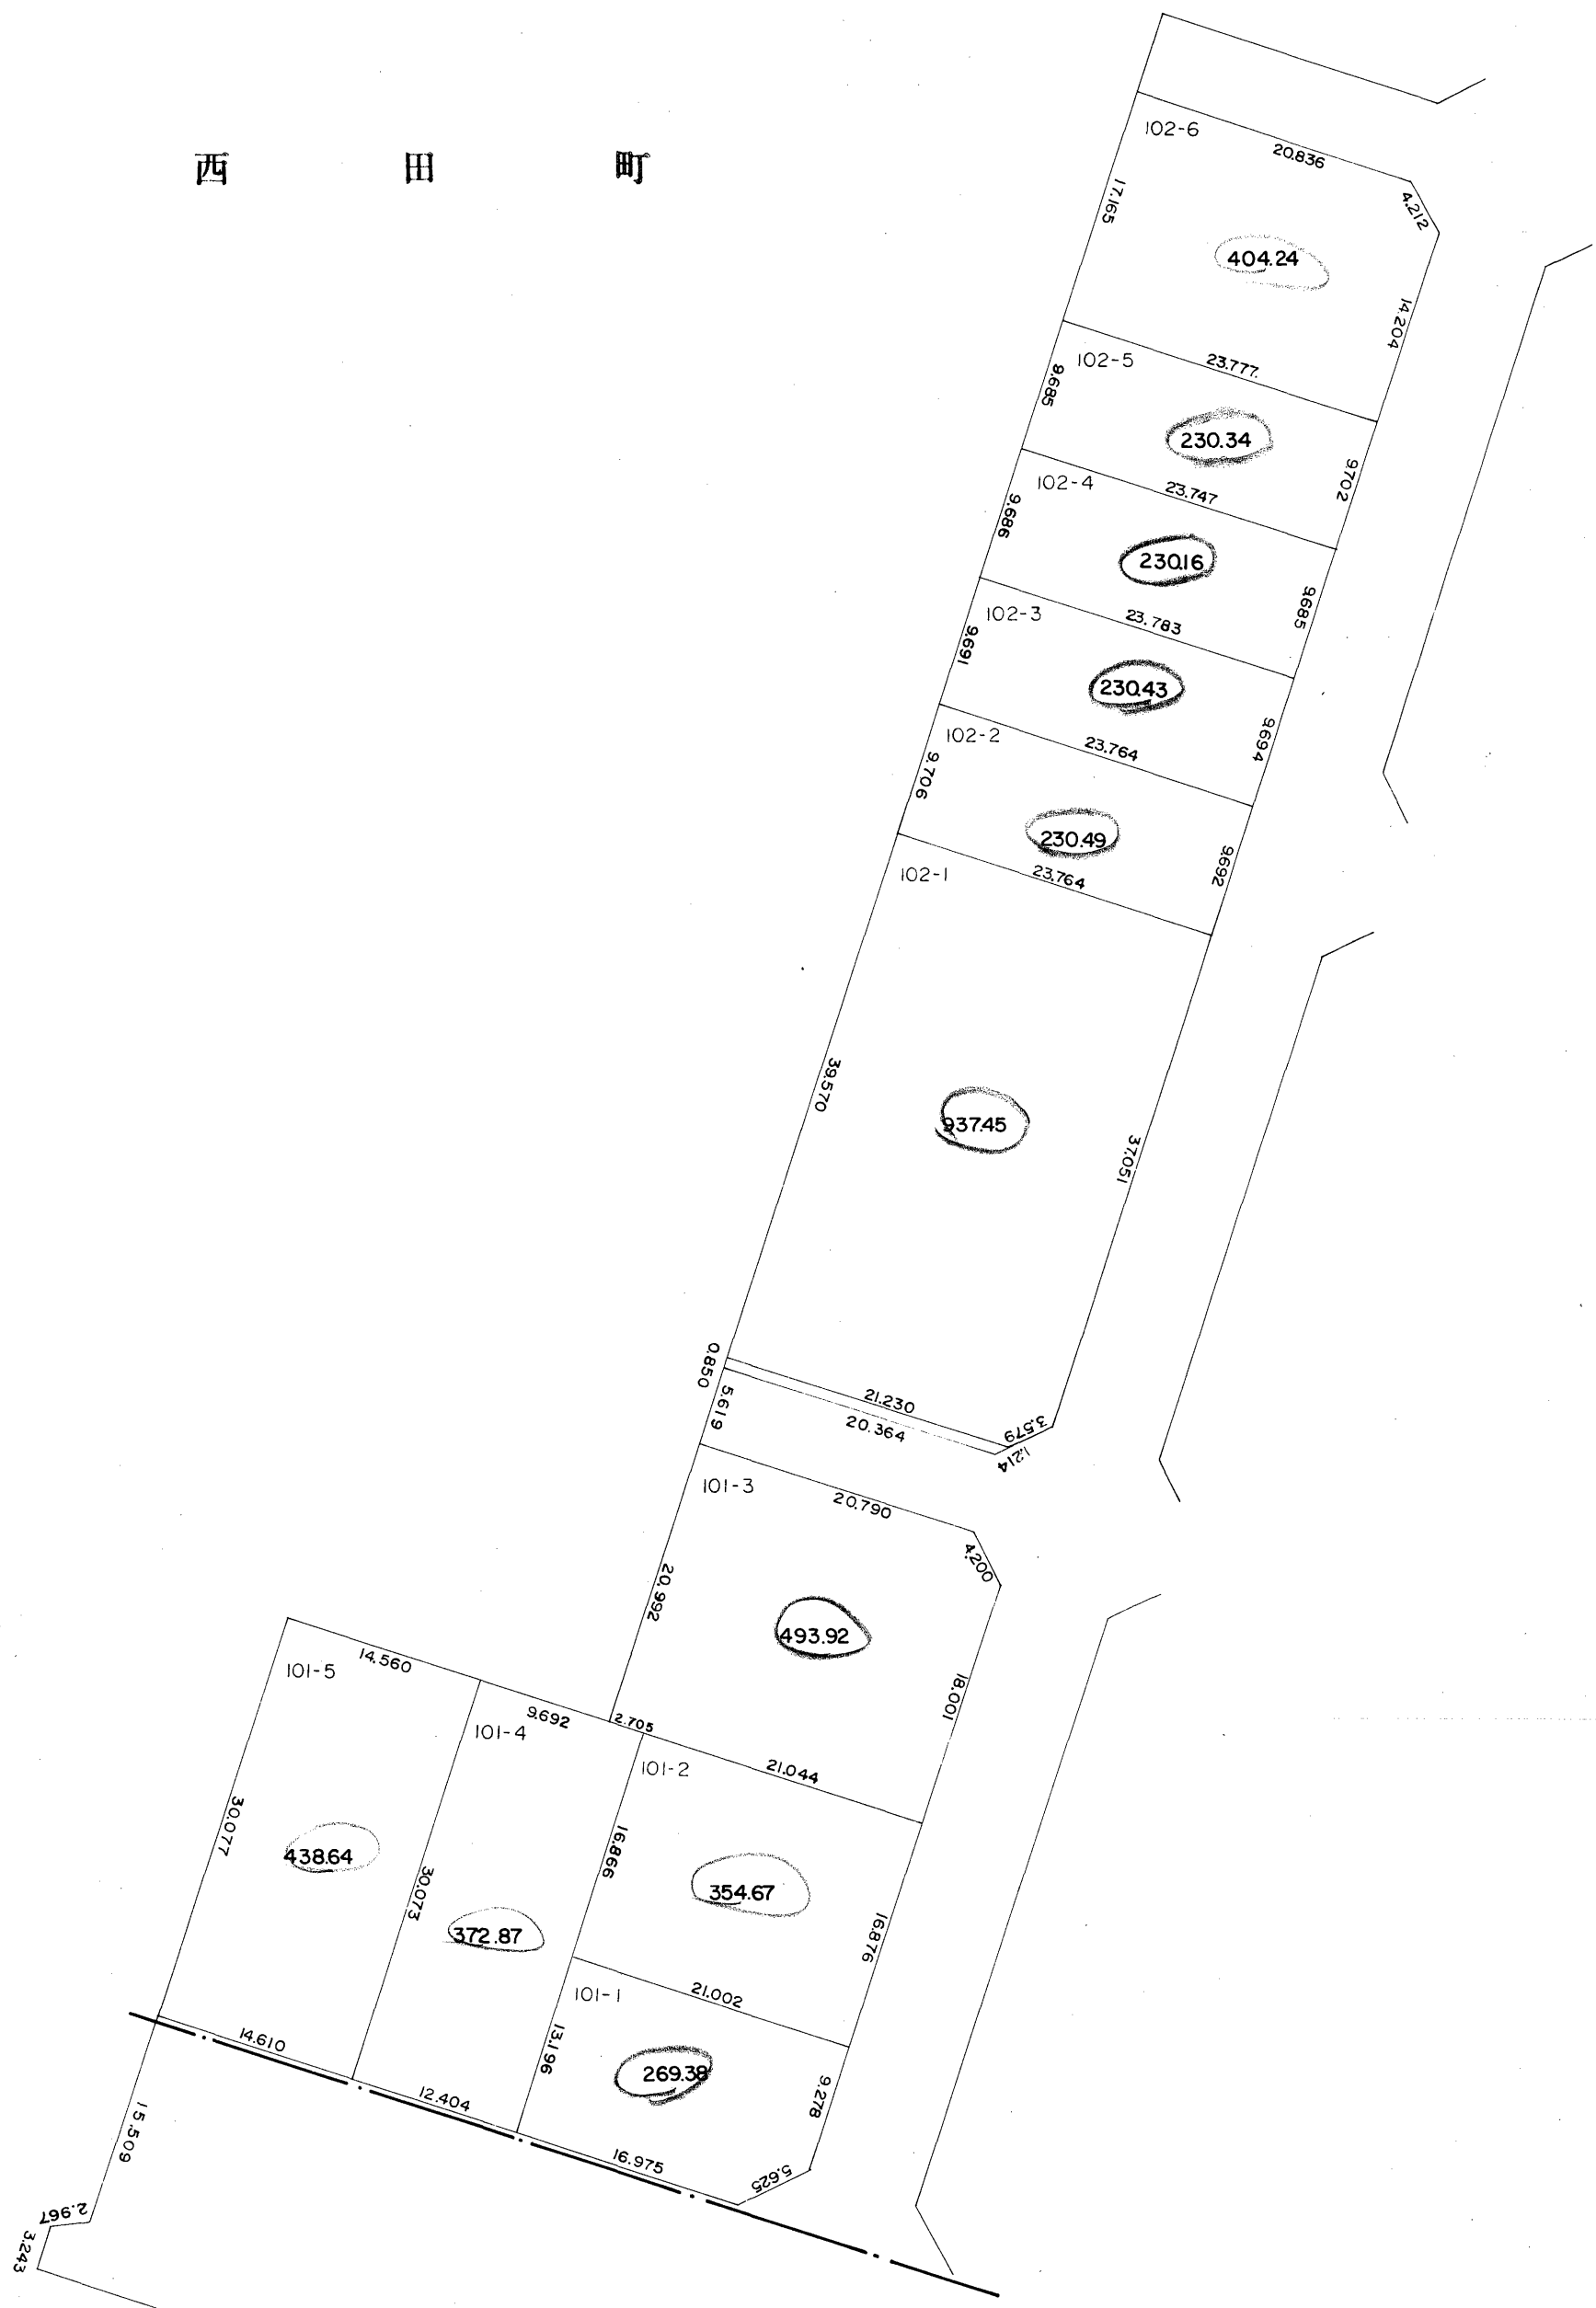


S=1:500

44800
193.100

下条町二丁目

城西町五丁目

城西町四丁目

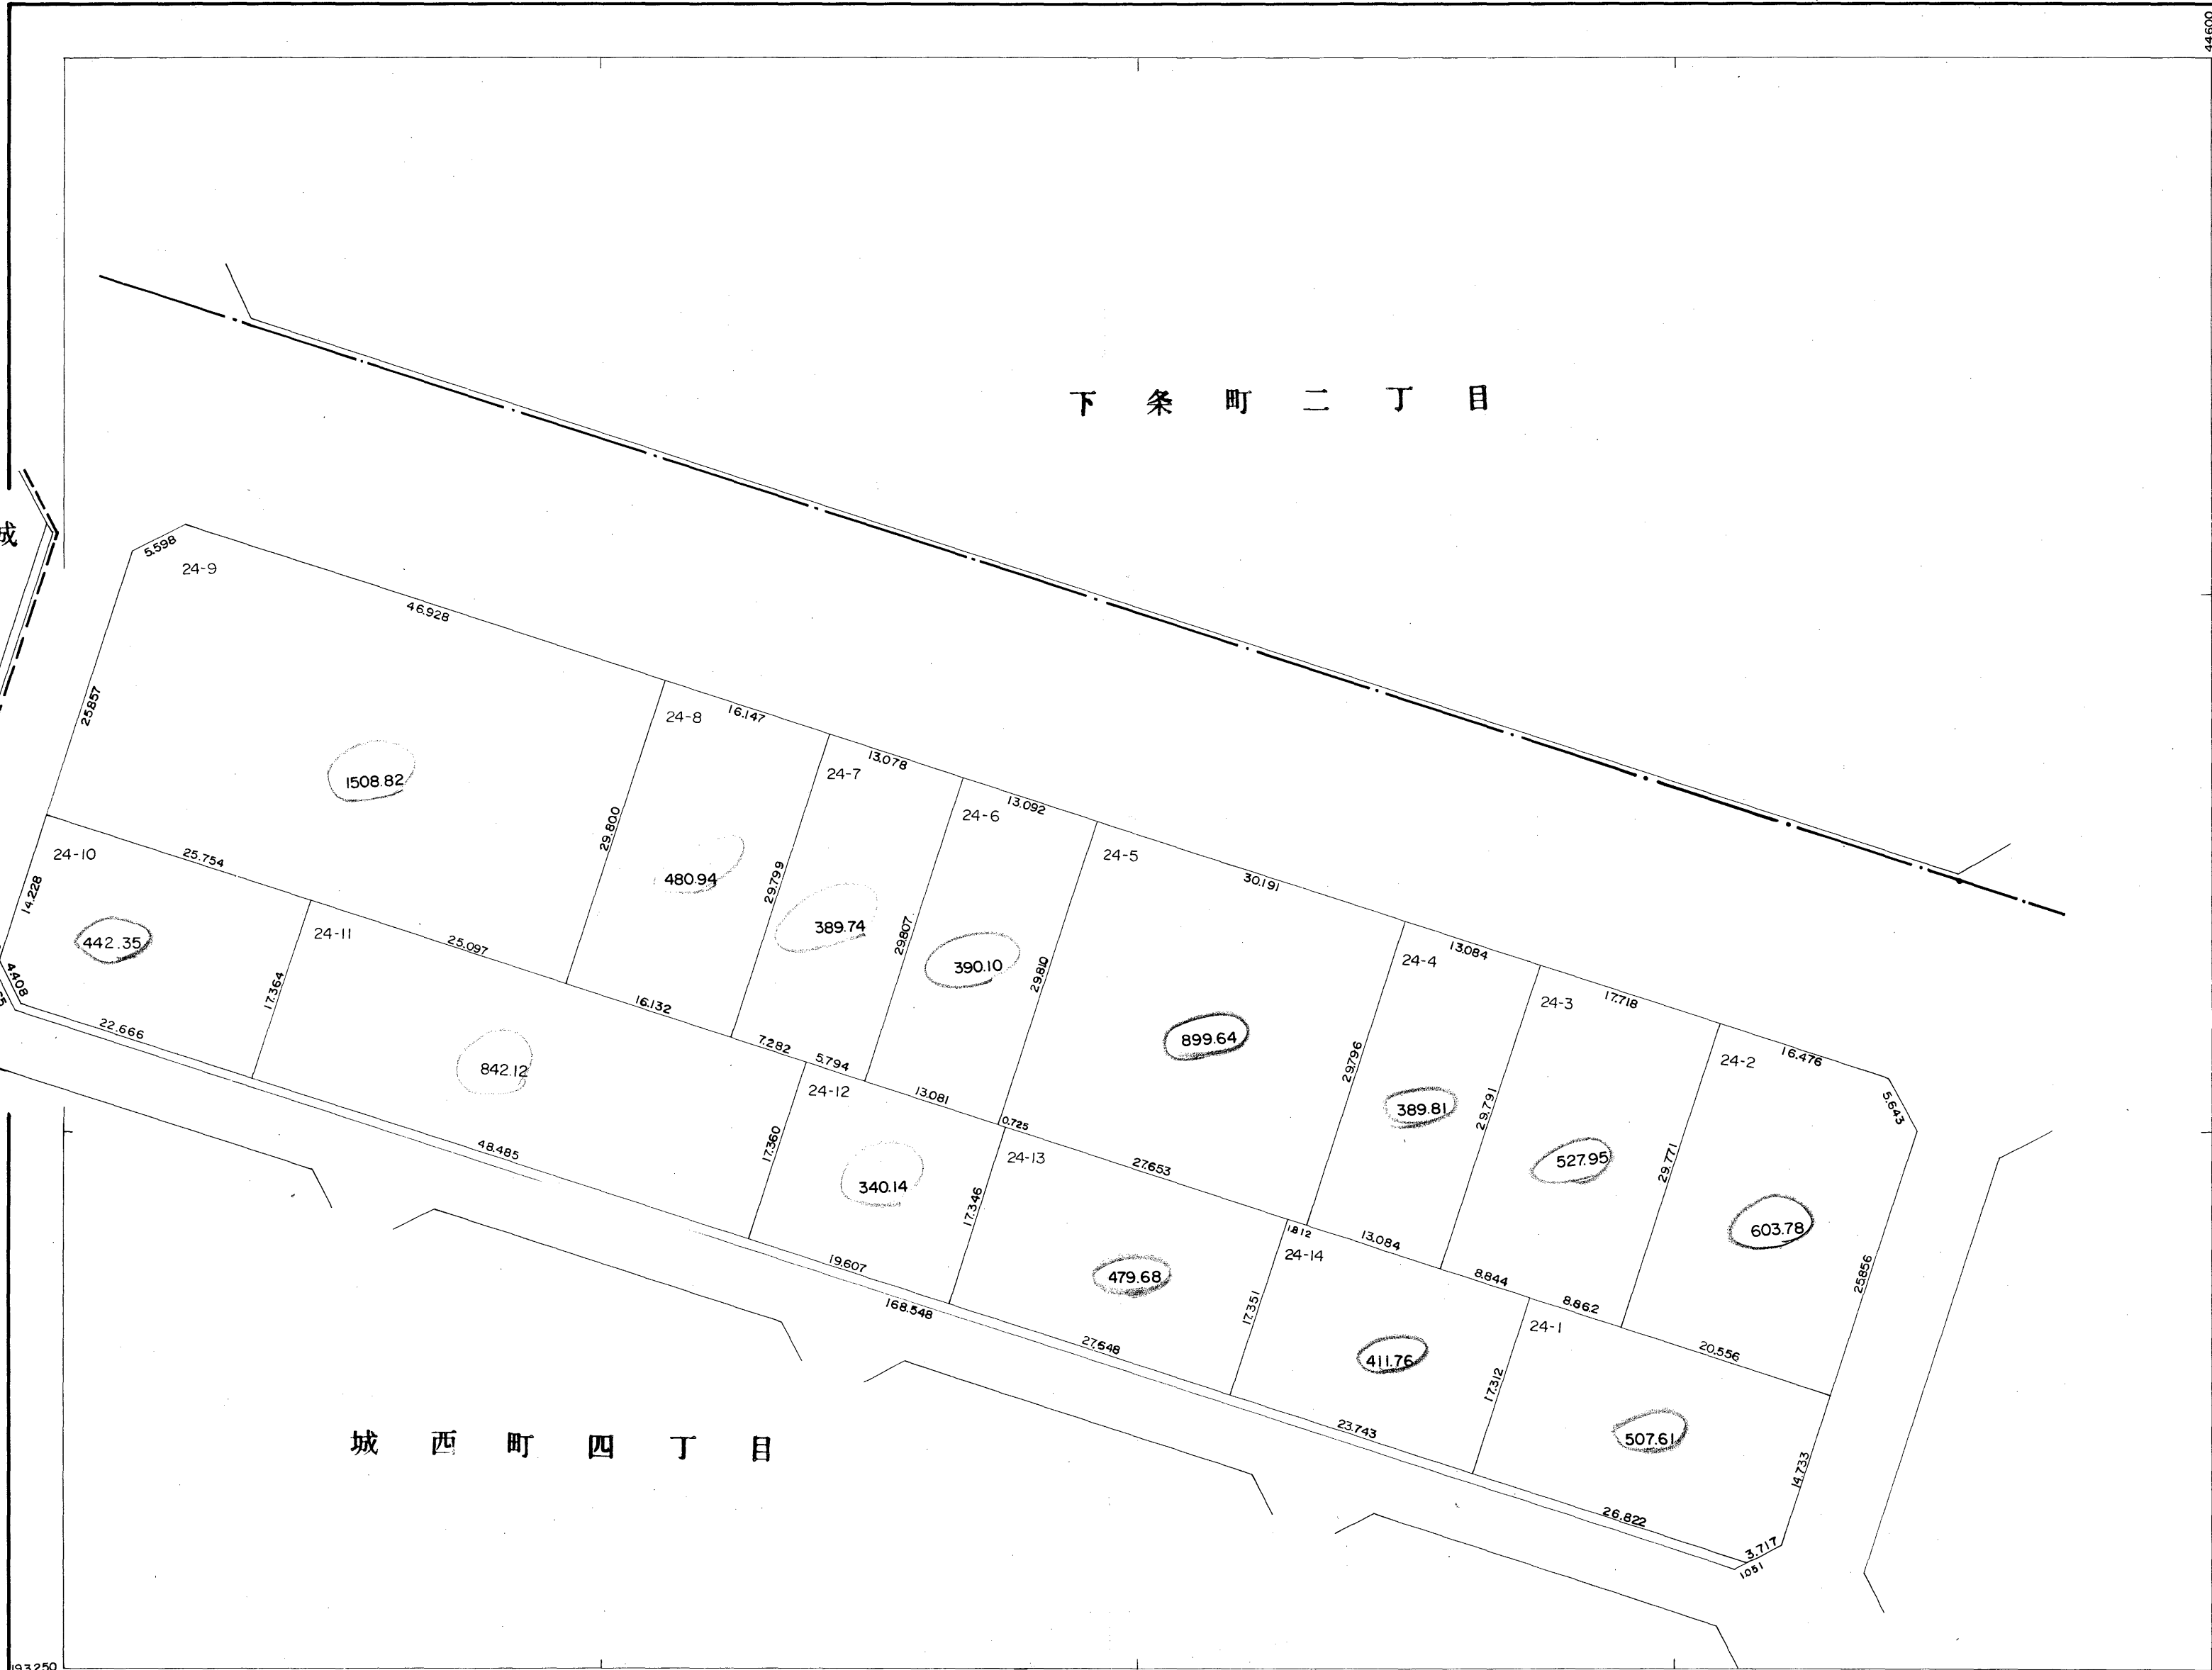


S=1:500

193.250
44800

下条町二丁目

西田町

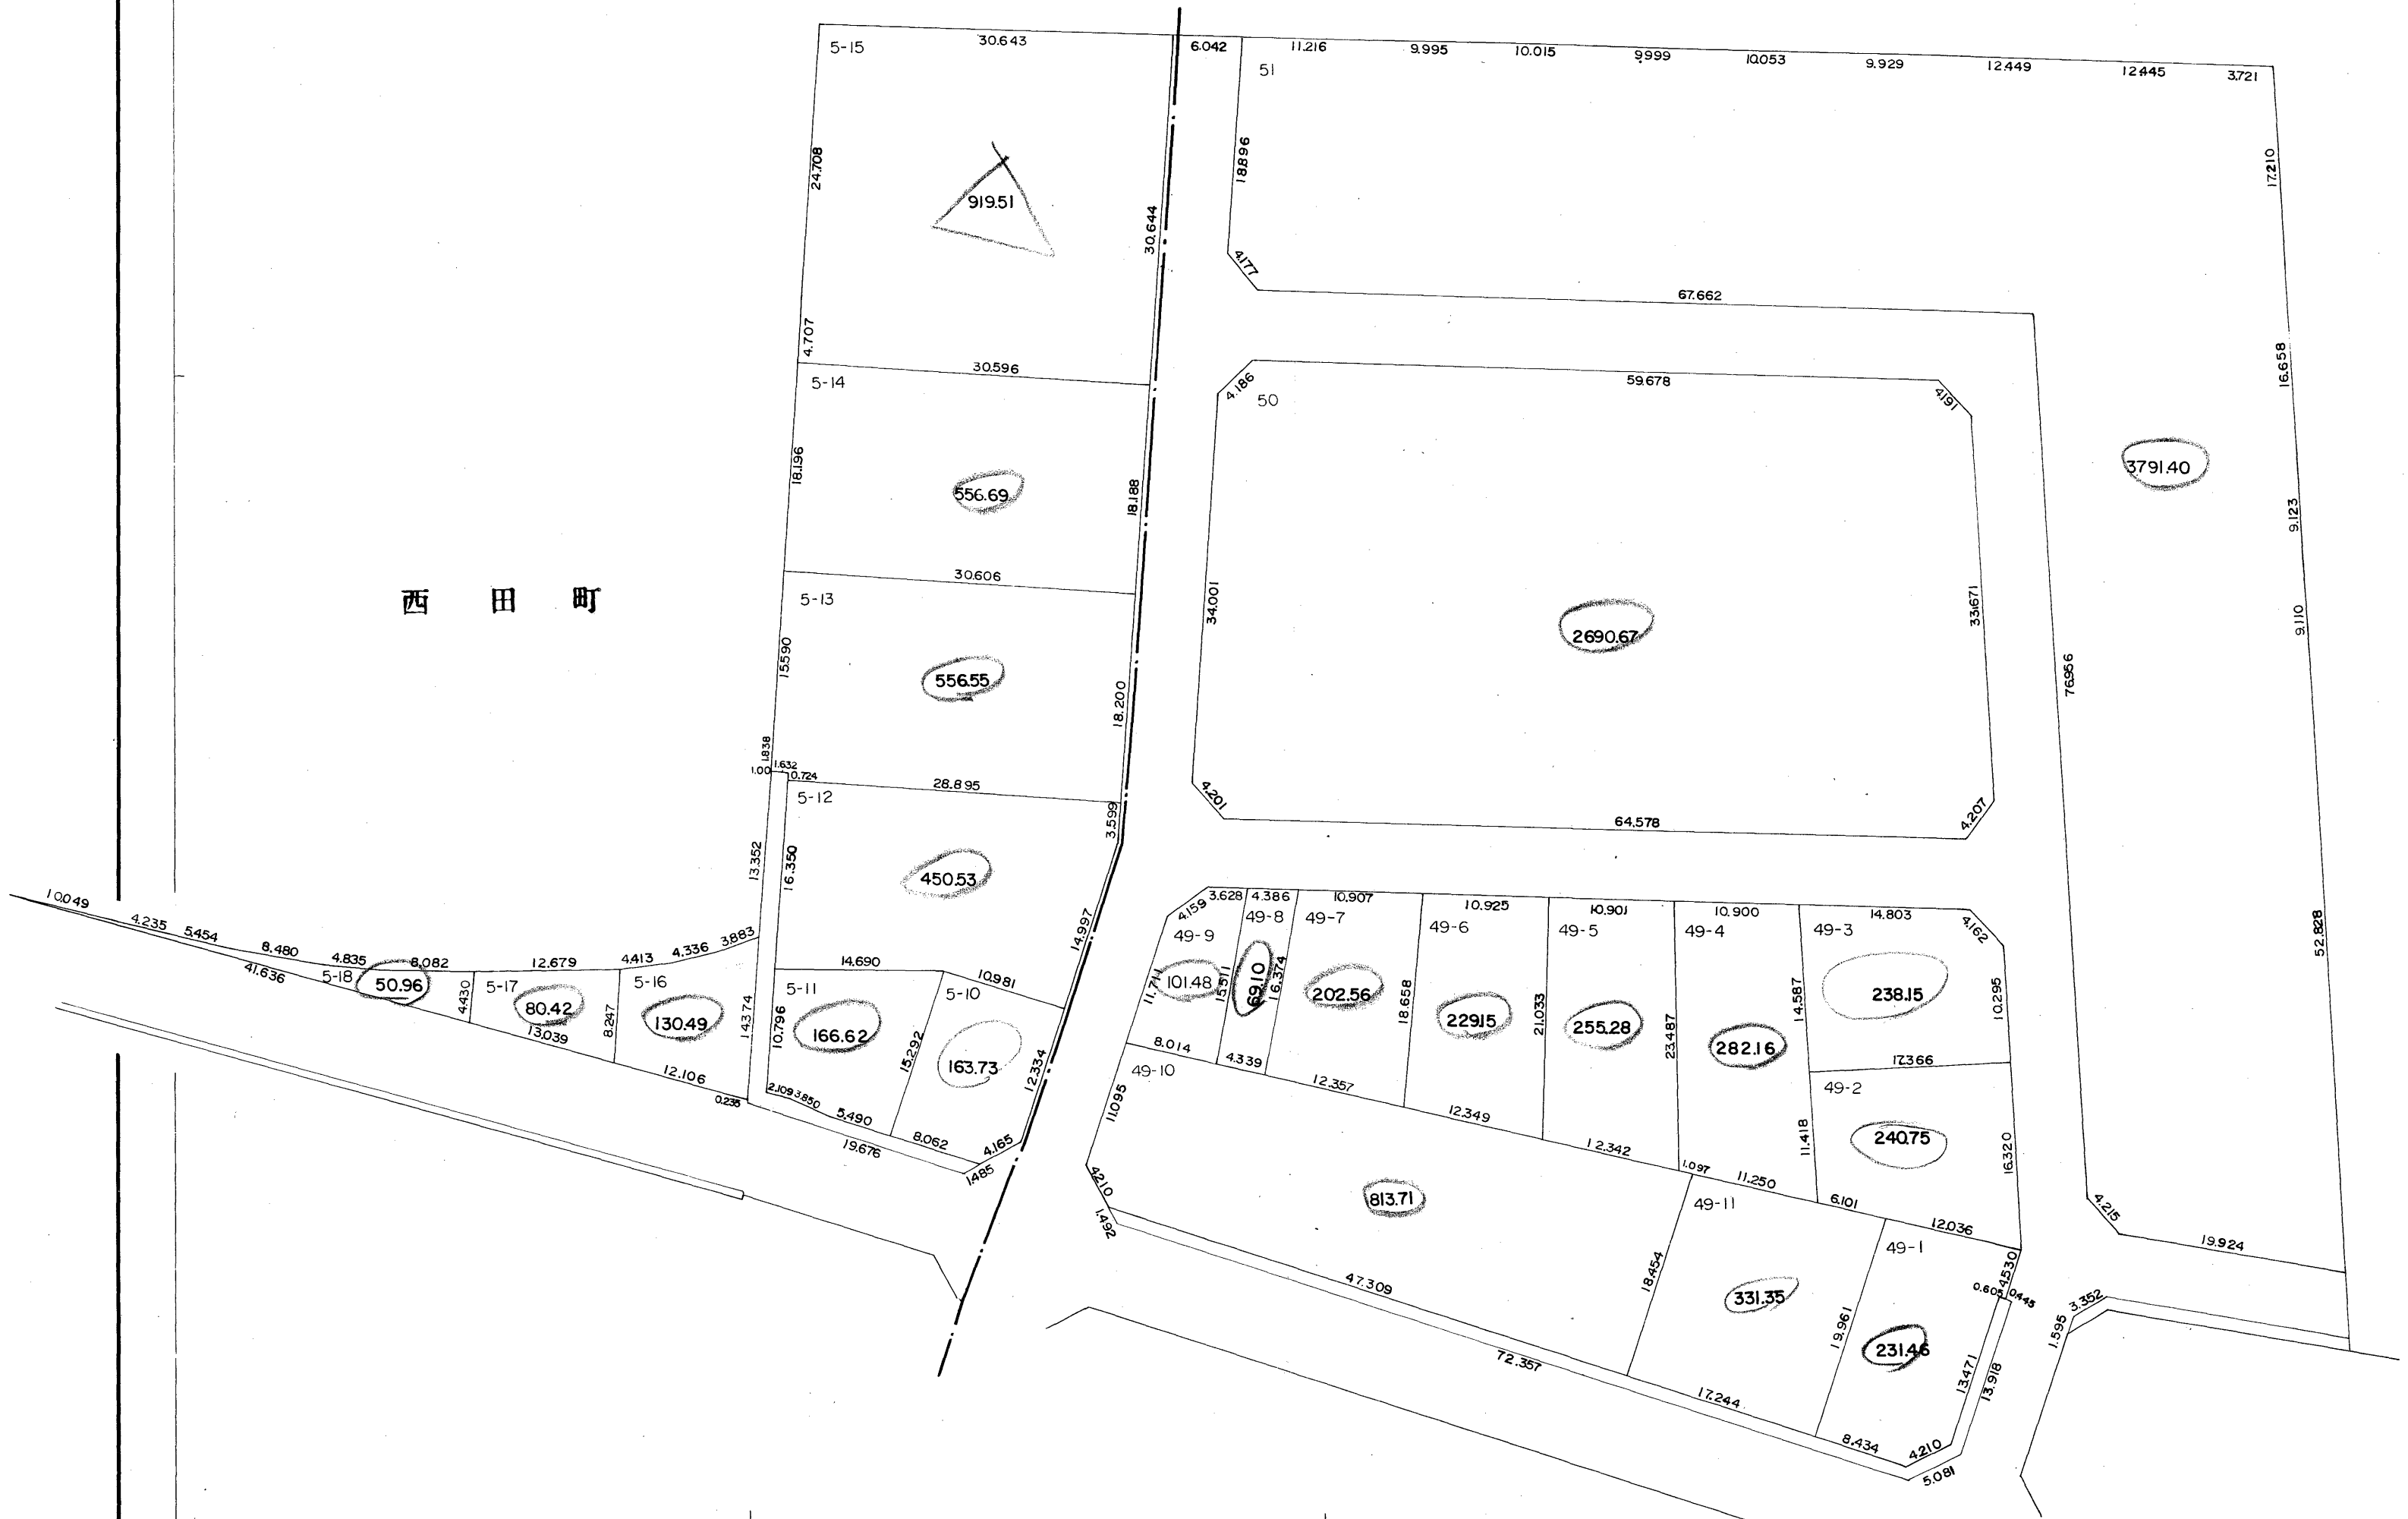


S = 1:500

192.900
44.600


44.600
192.800

城西町四丁目

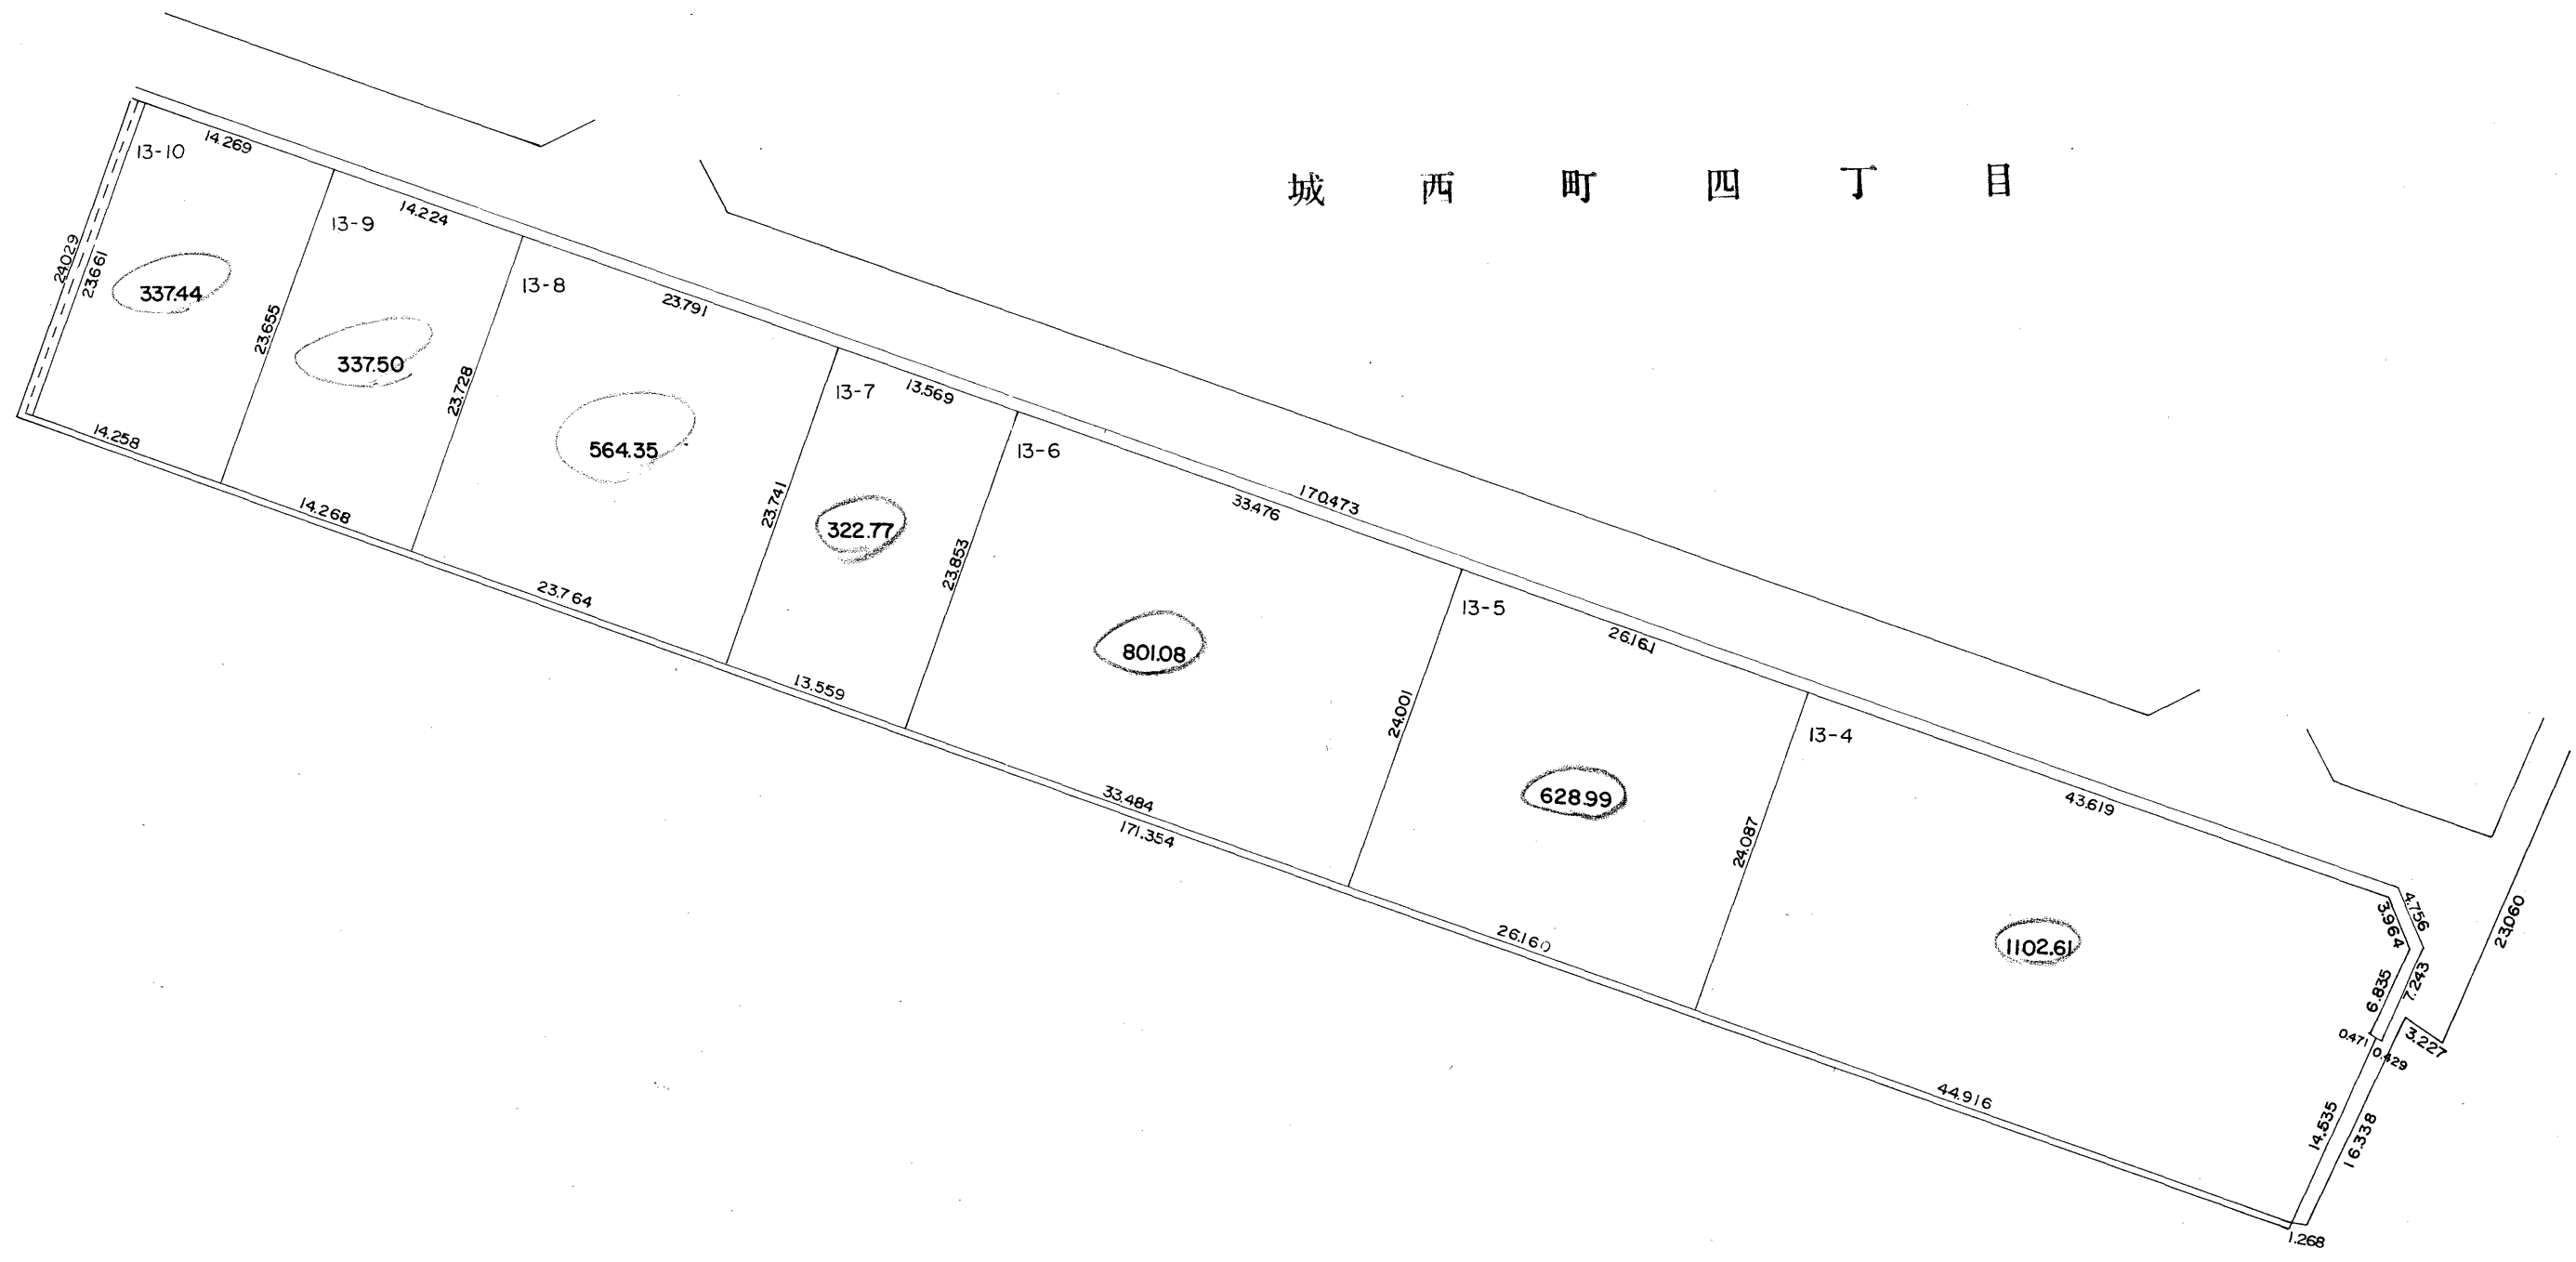

西 田 町


城 西 町 五 丁 目

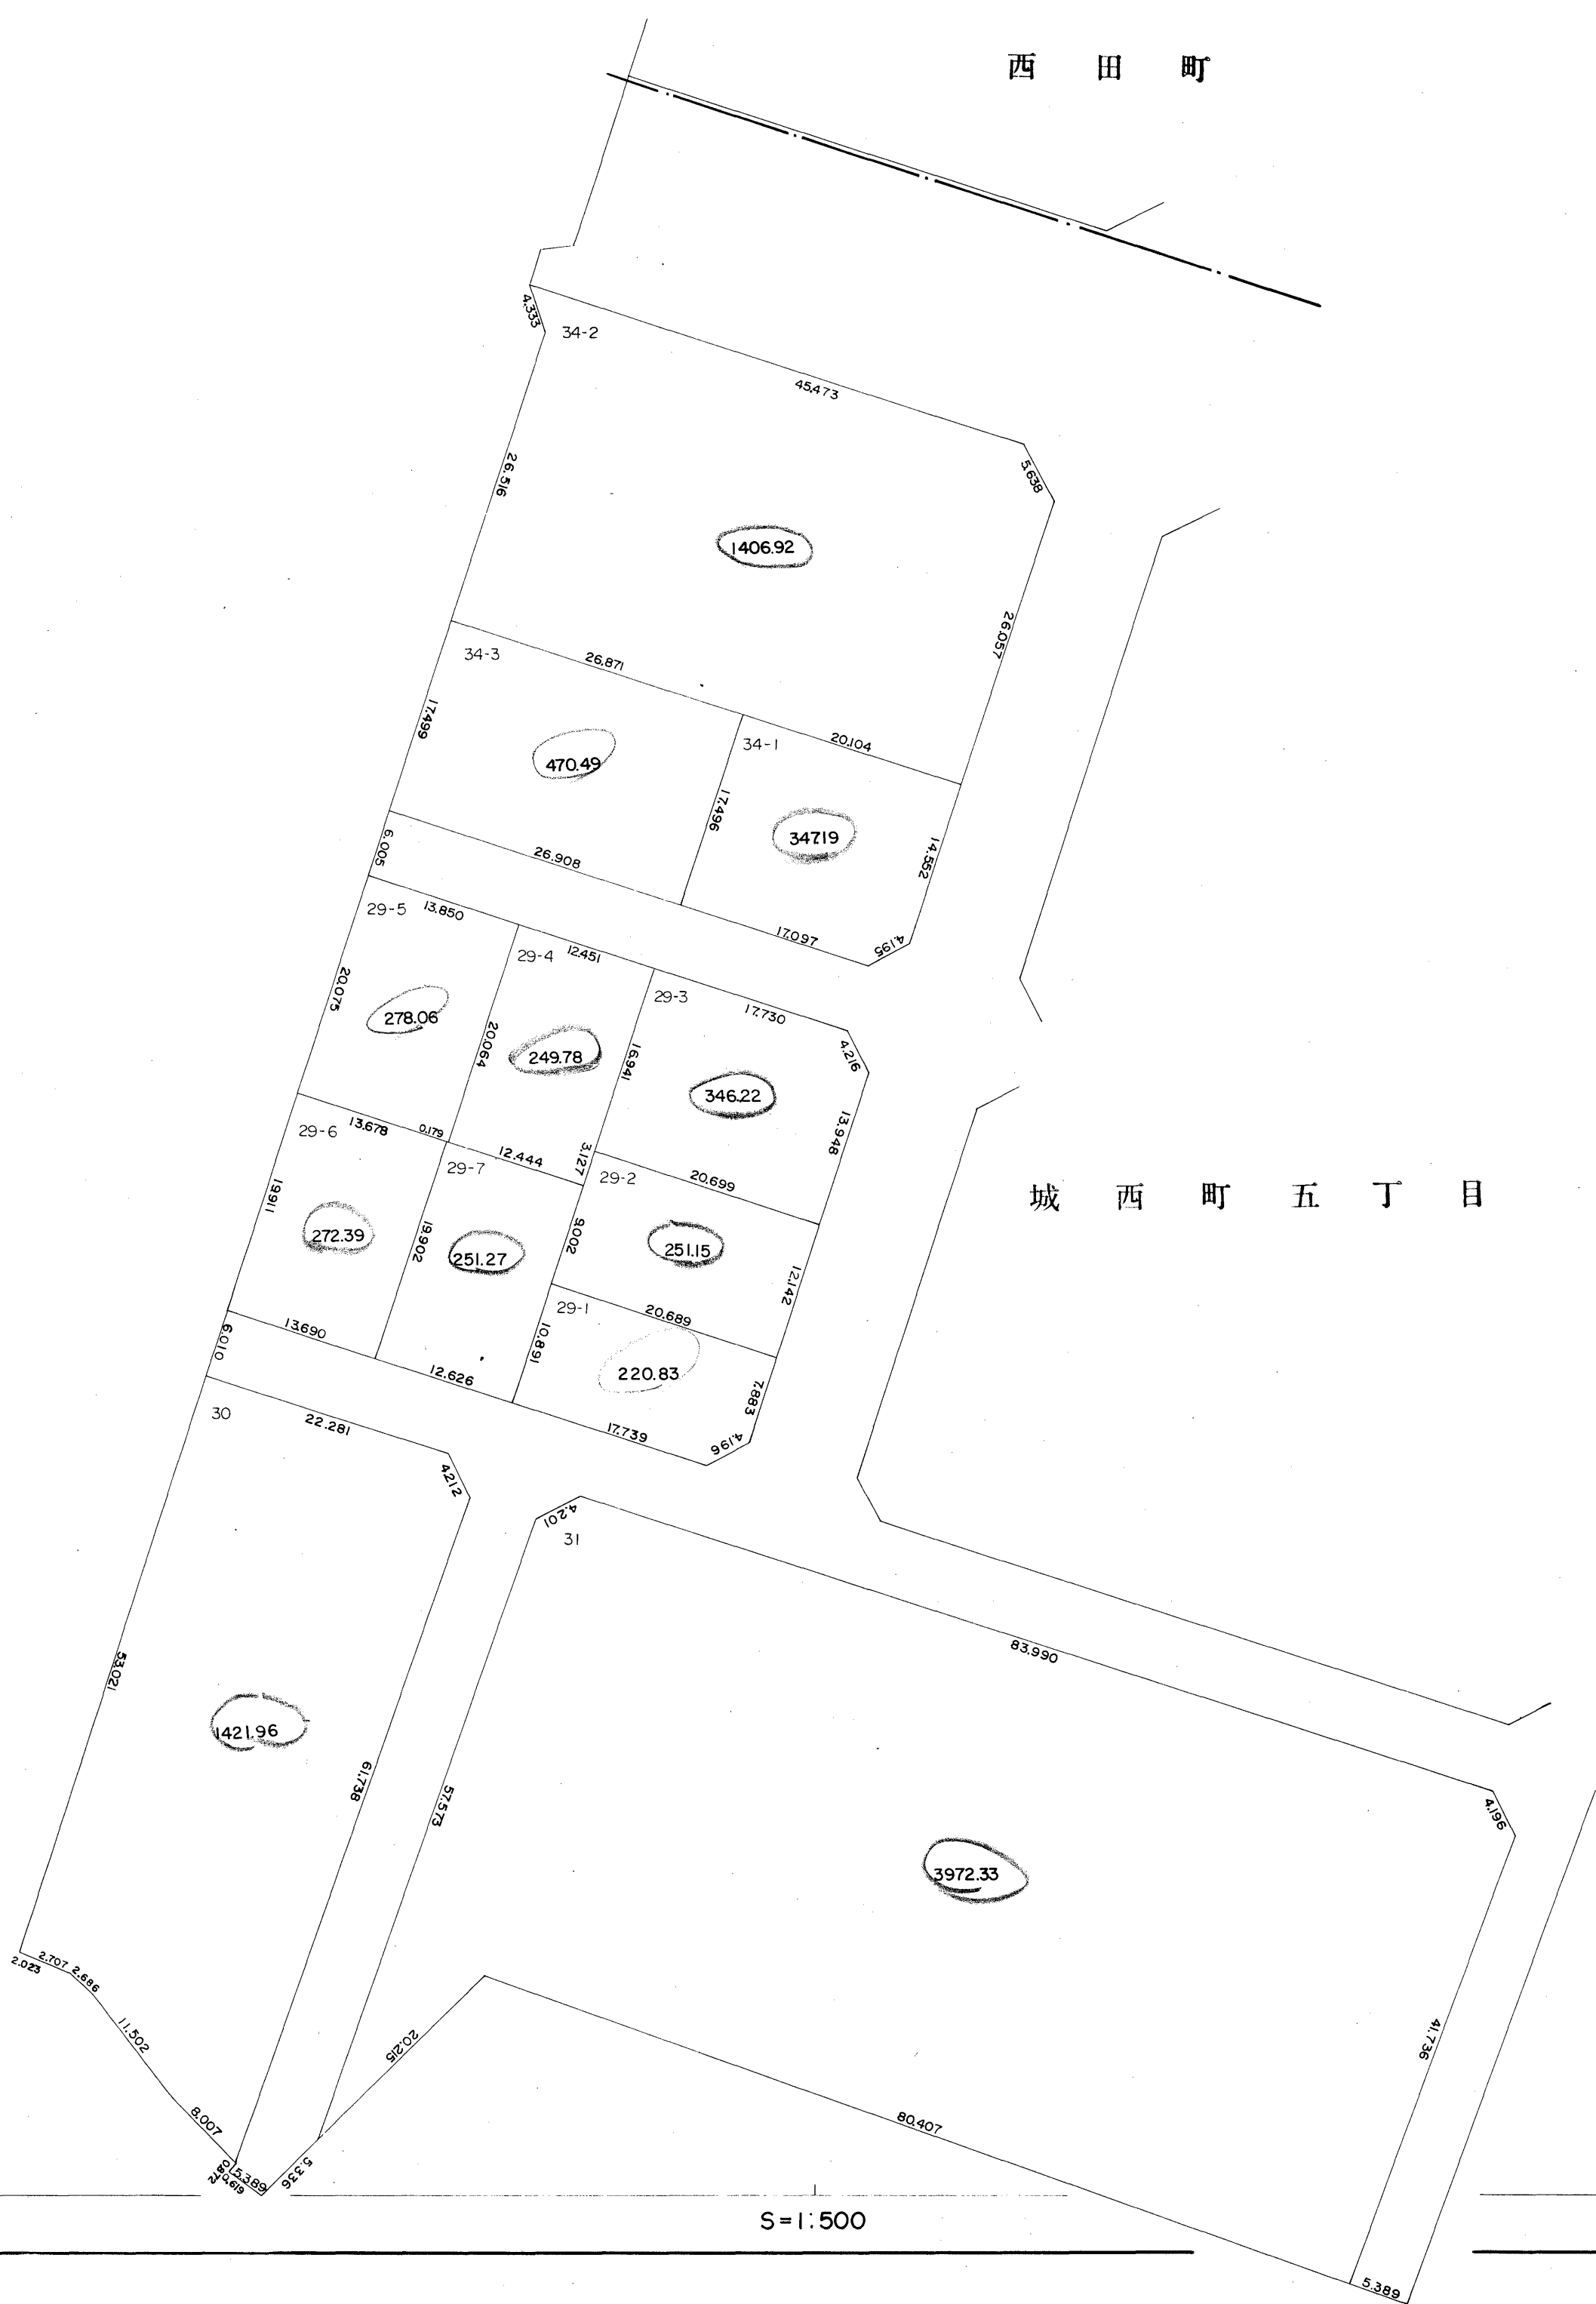

S = 1:500

城西町五丁目

城西町四丁目

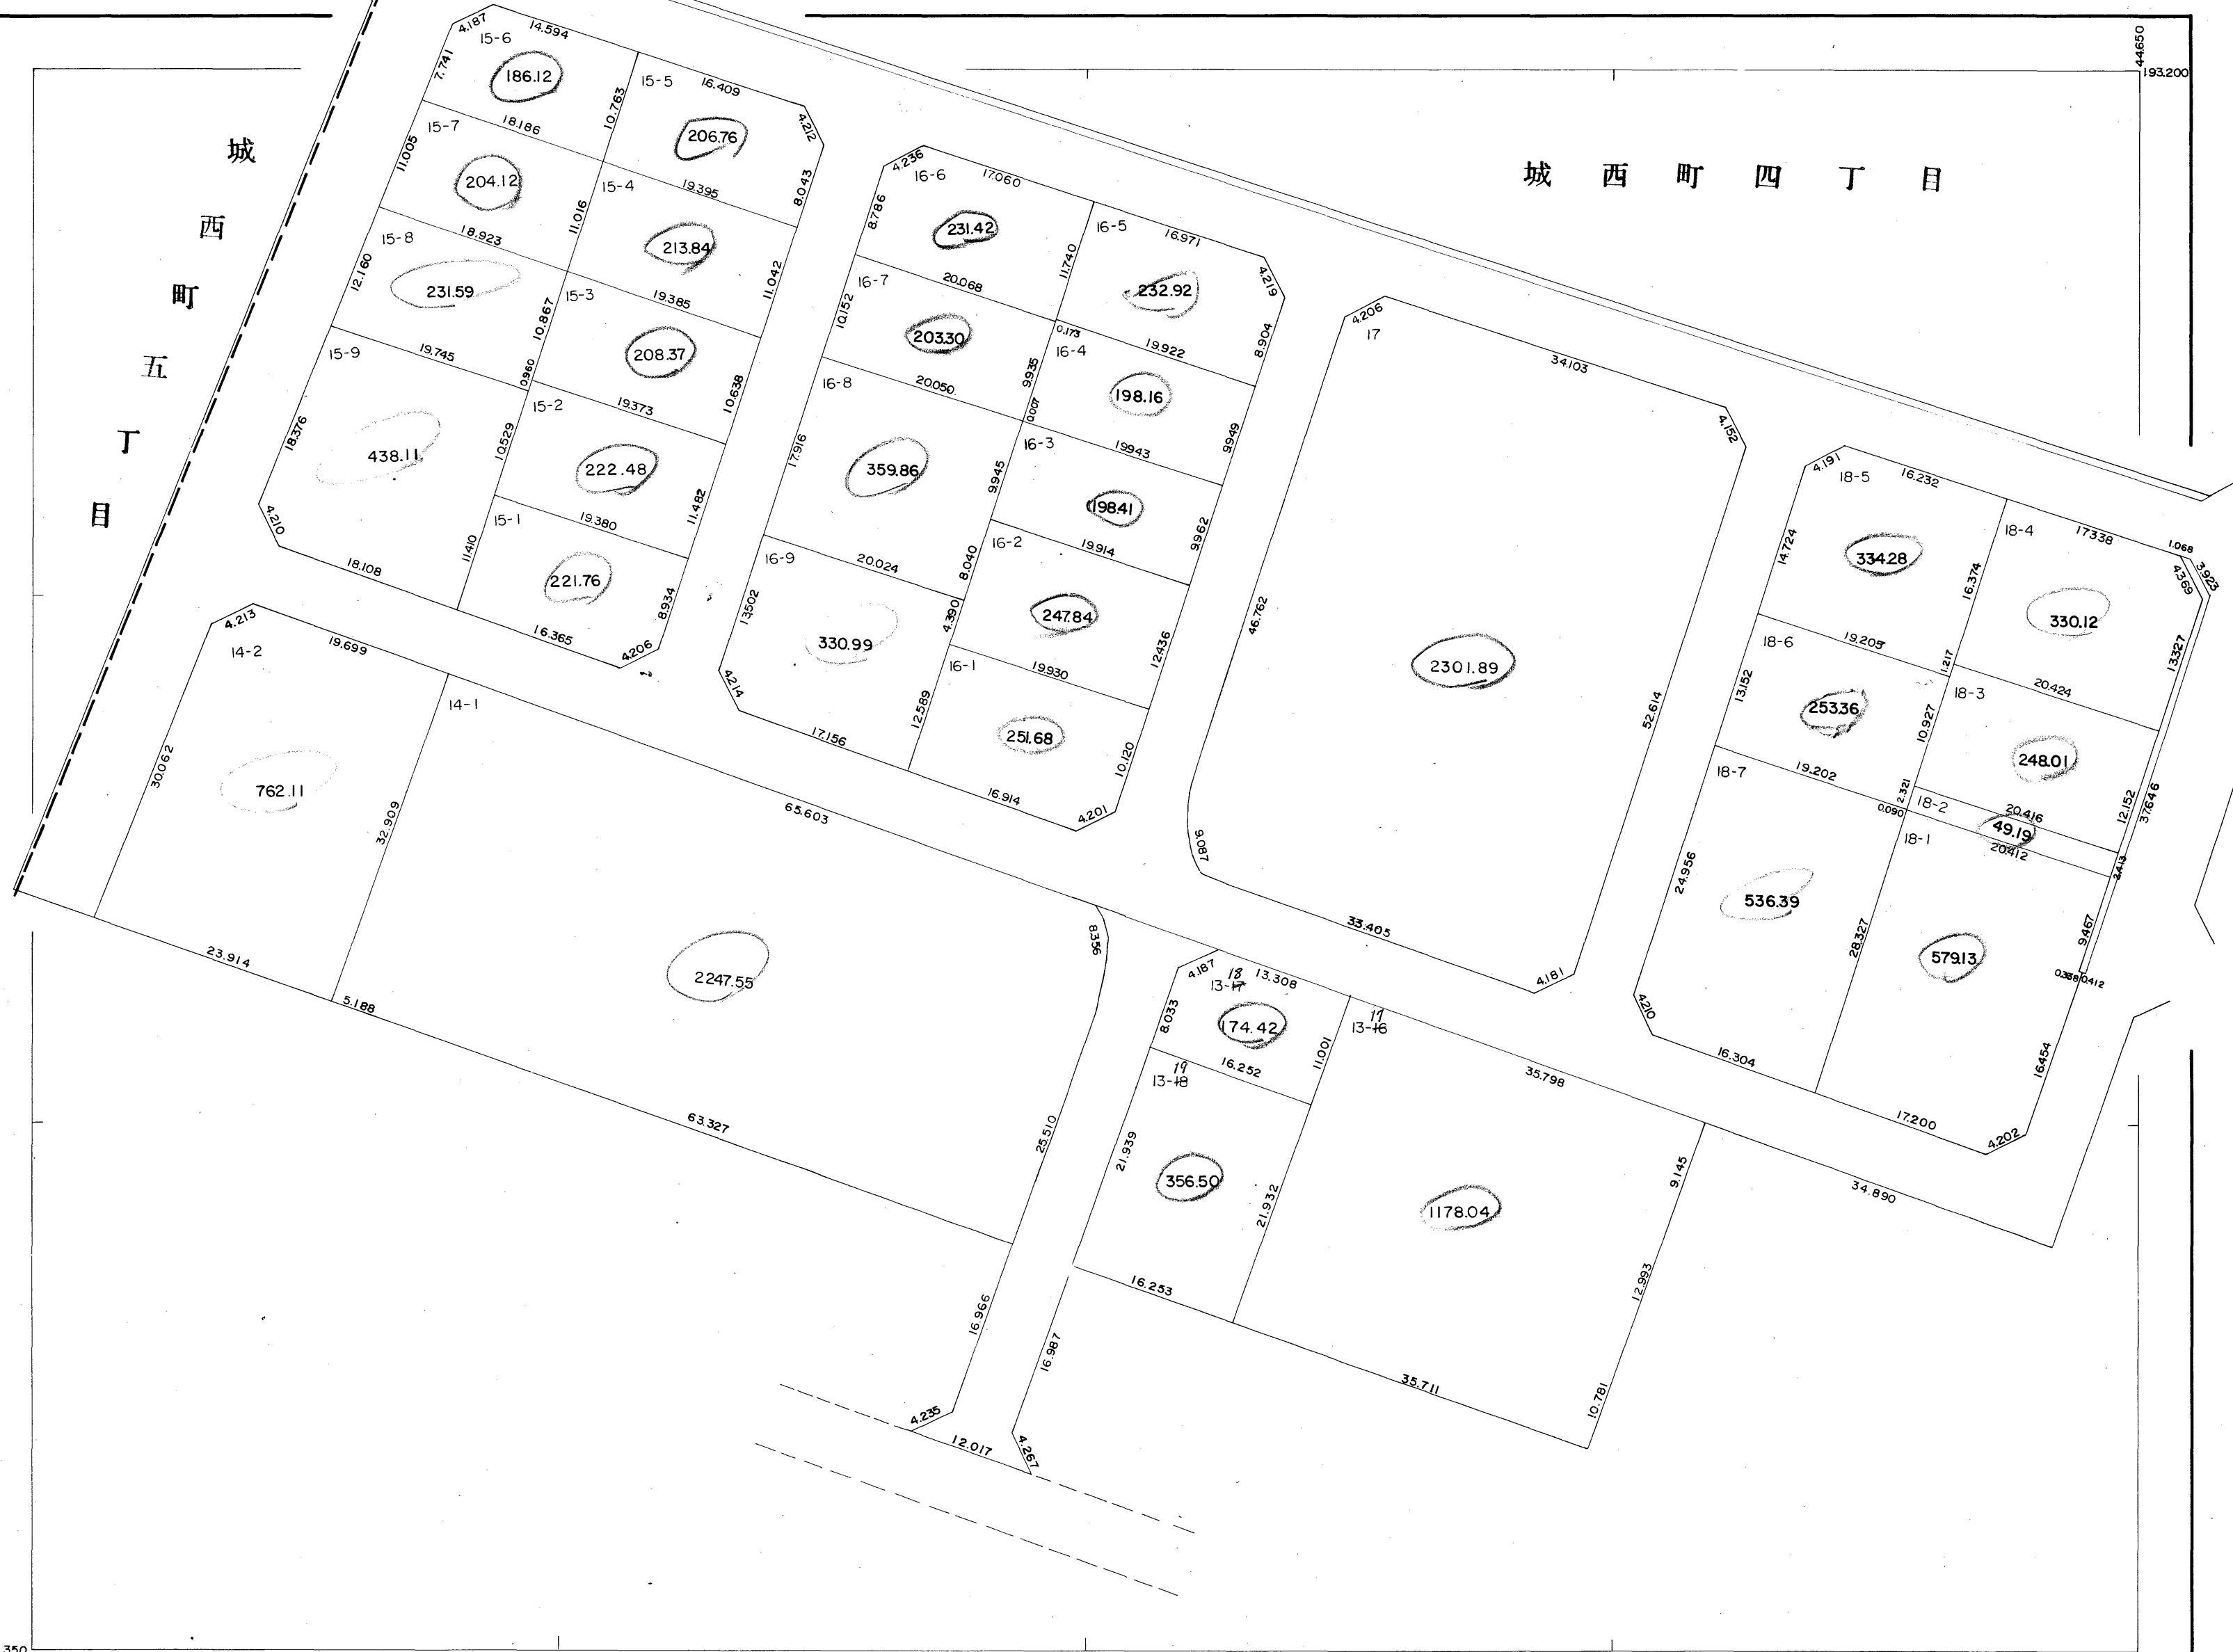

S = 1:500

193.350

1.850

44650


193.200

44450
193200

下条町二丁目



城西町四丁目

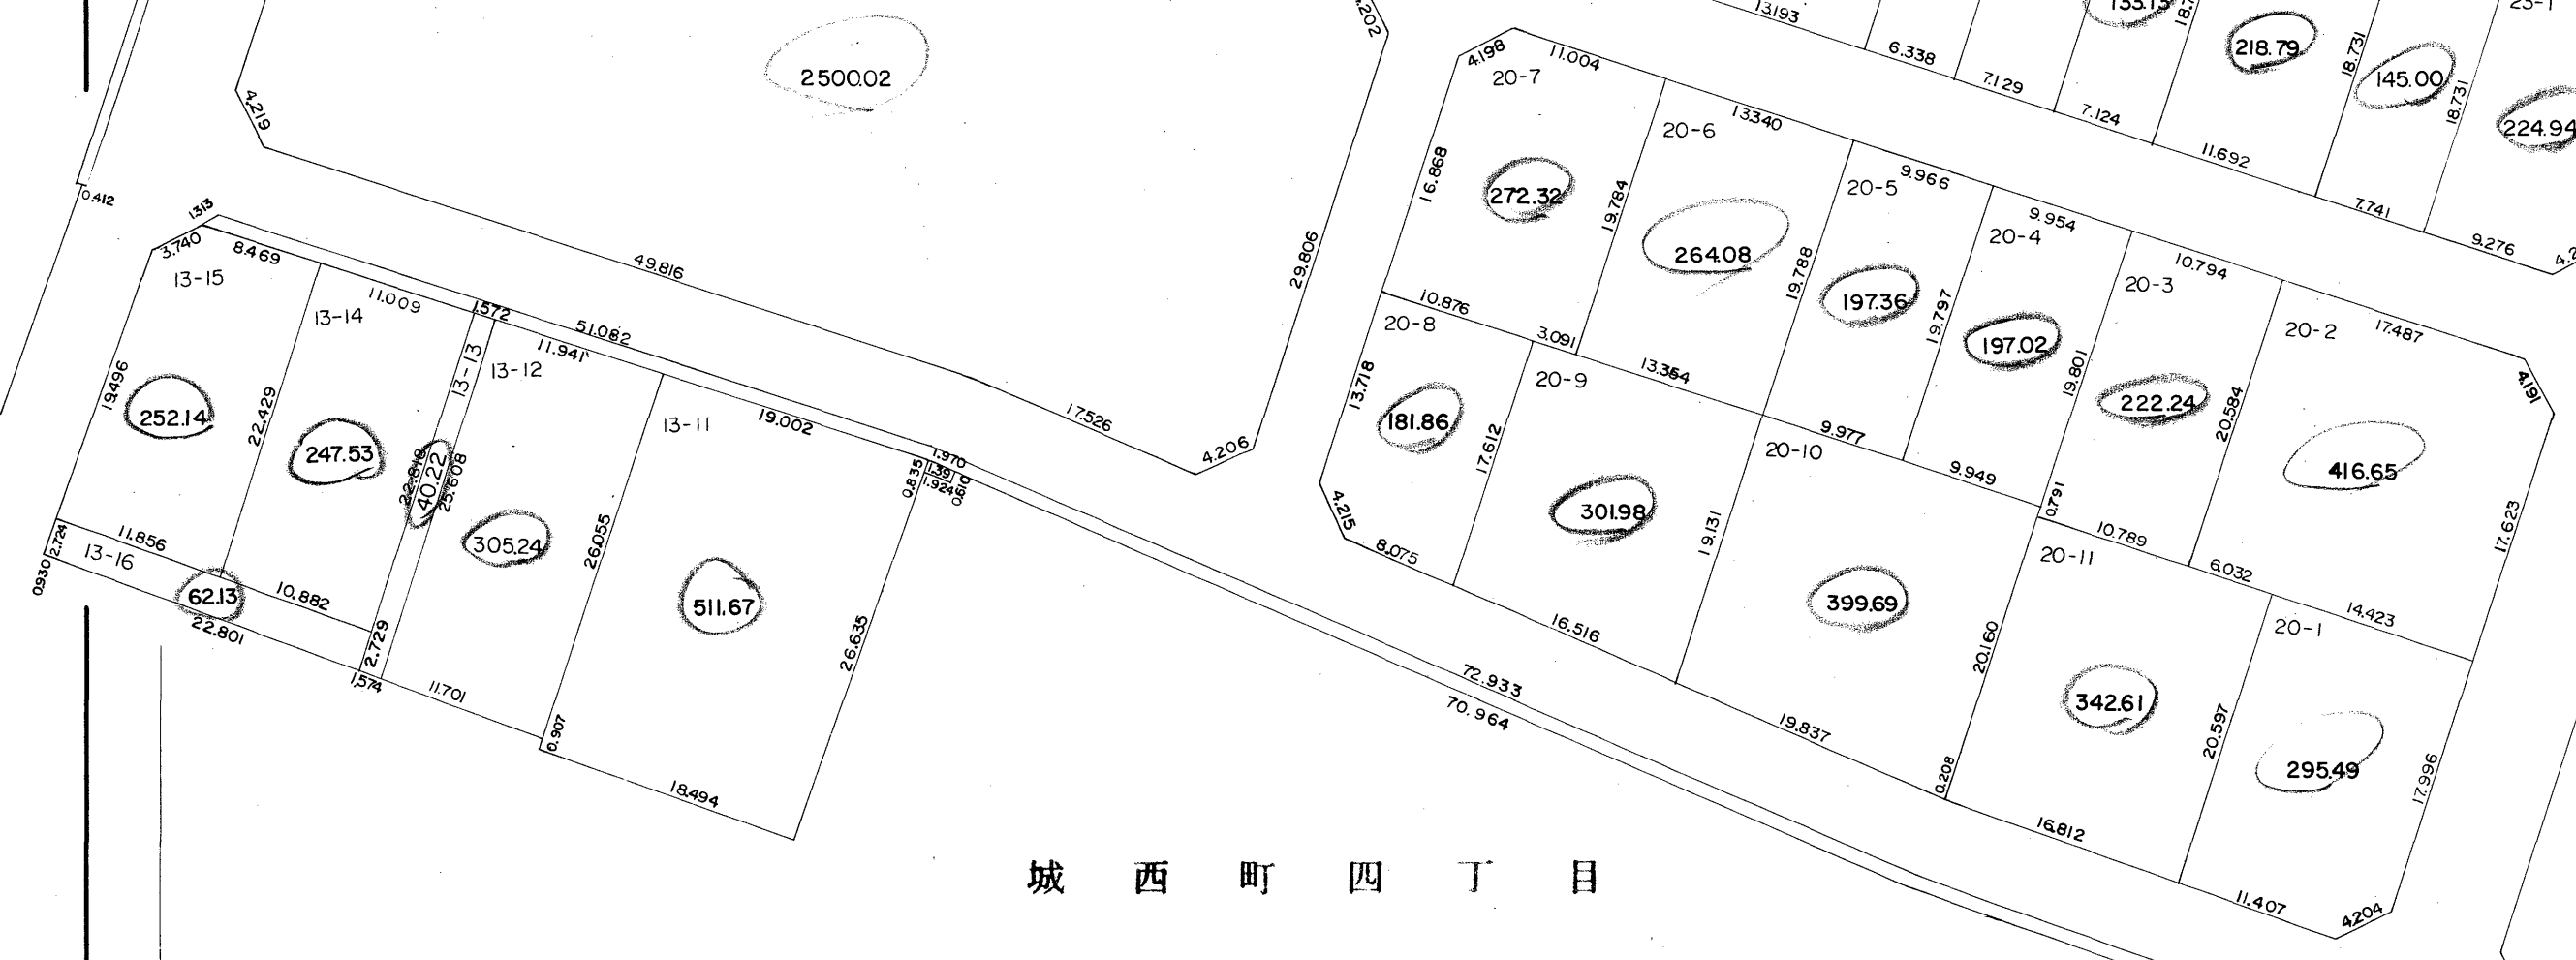

S=1:500

193.350
650

