

山形市土樋

江俣二丁目

江俣一丁目


松町二丁目



松 町 二 丁 目

43.500
-191400

松 町 三 丁 目

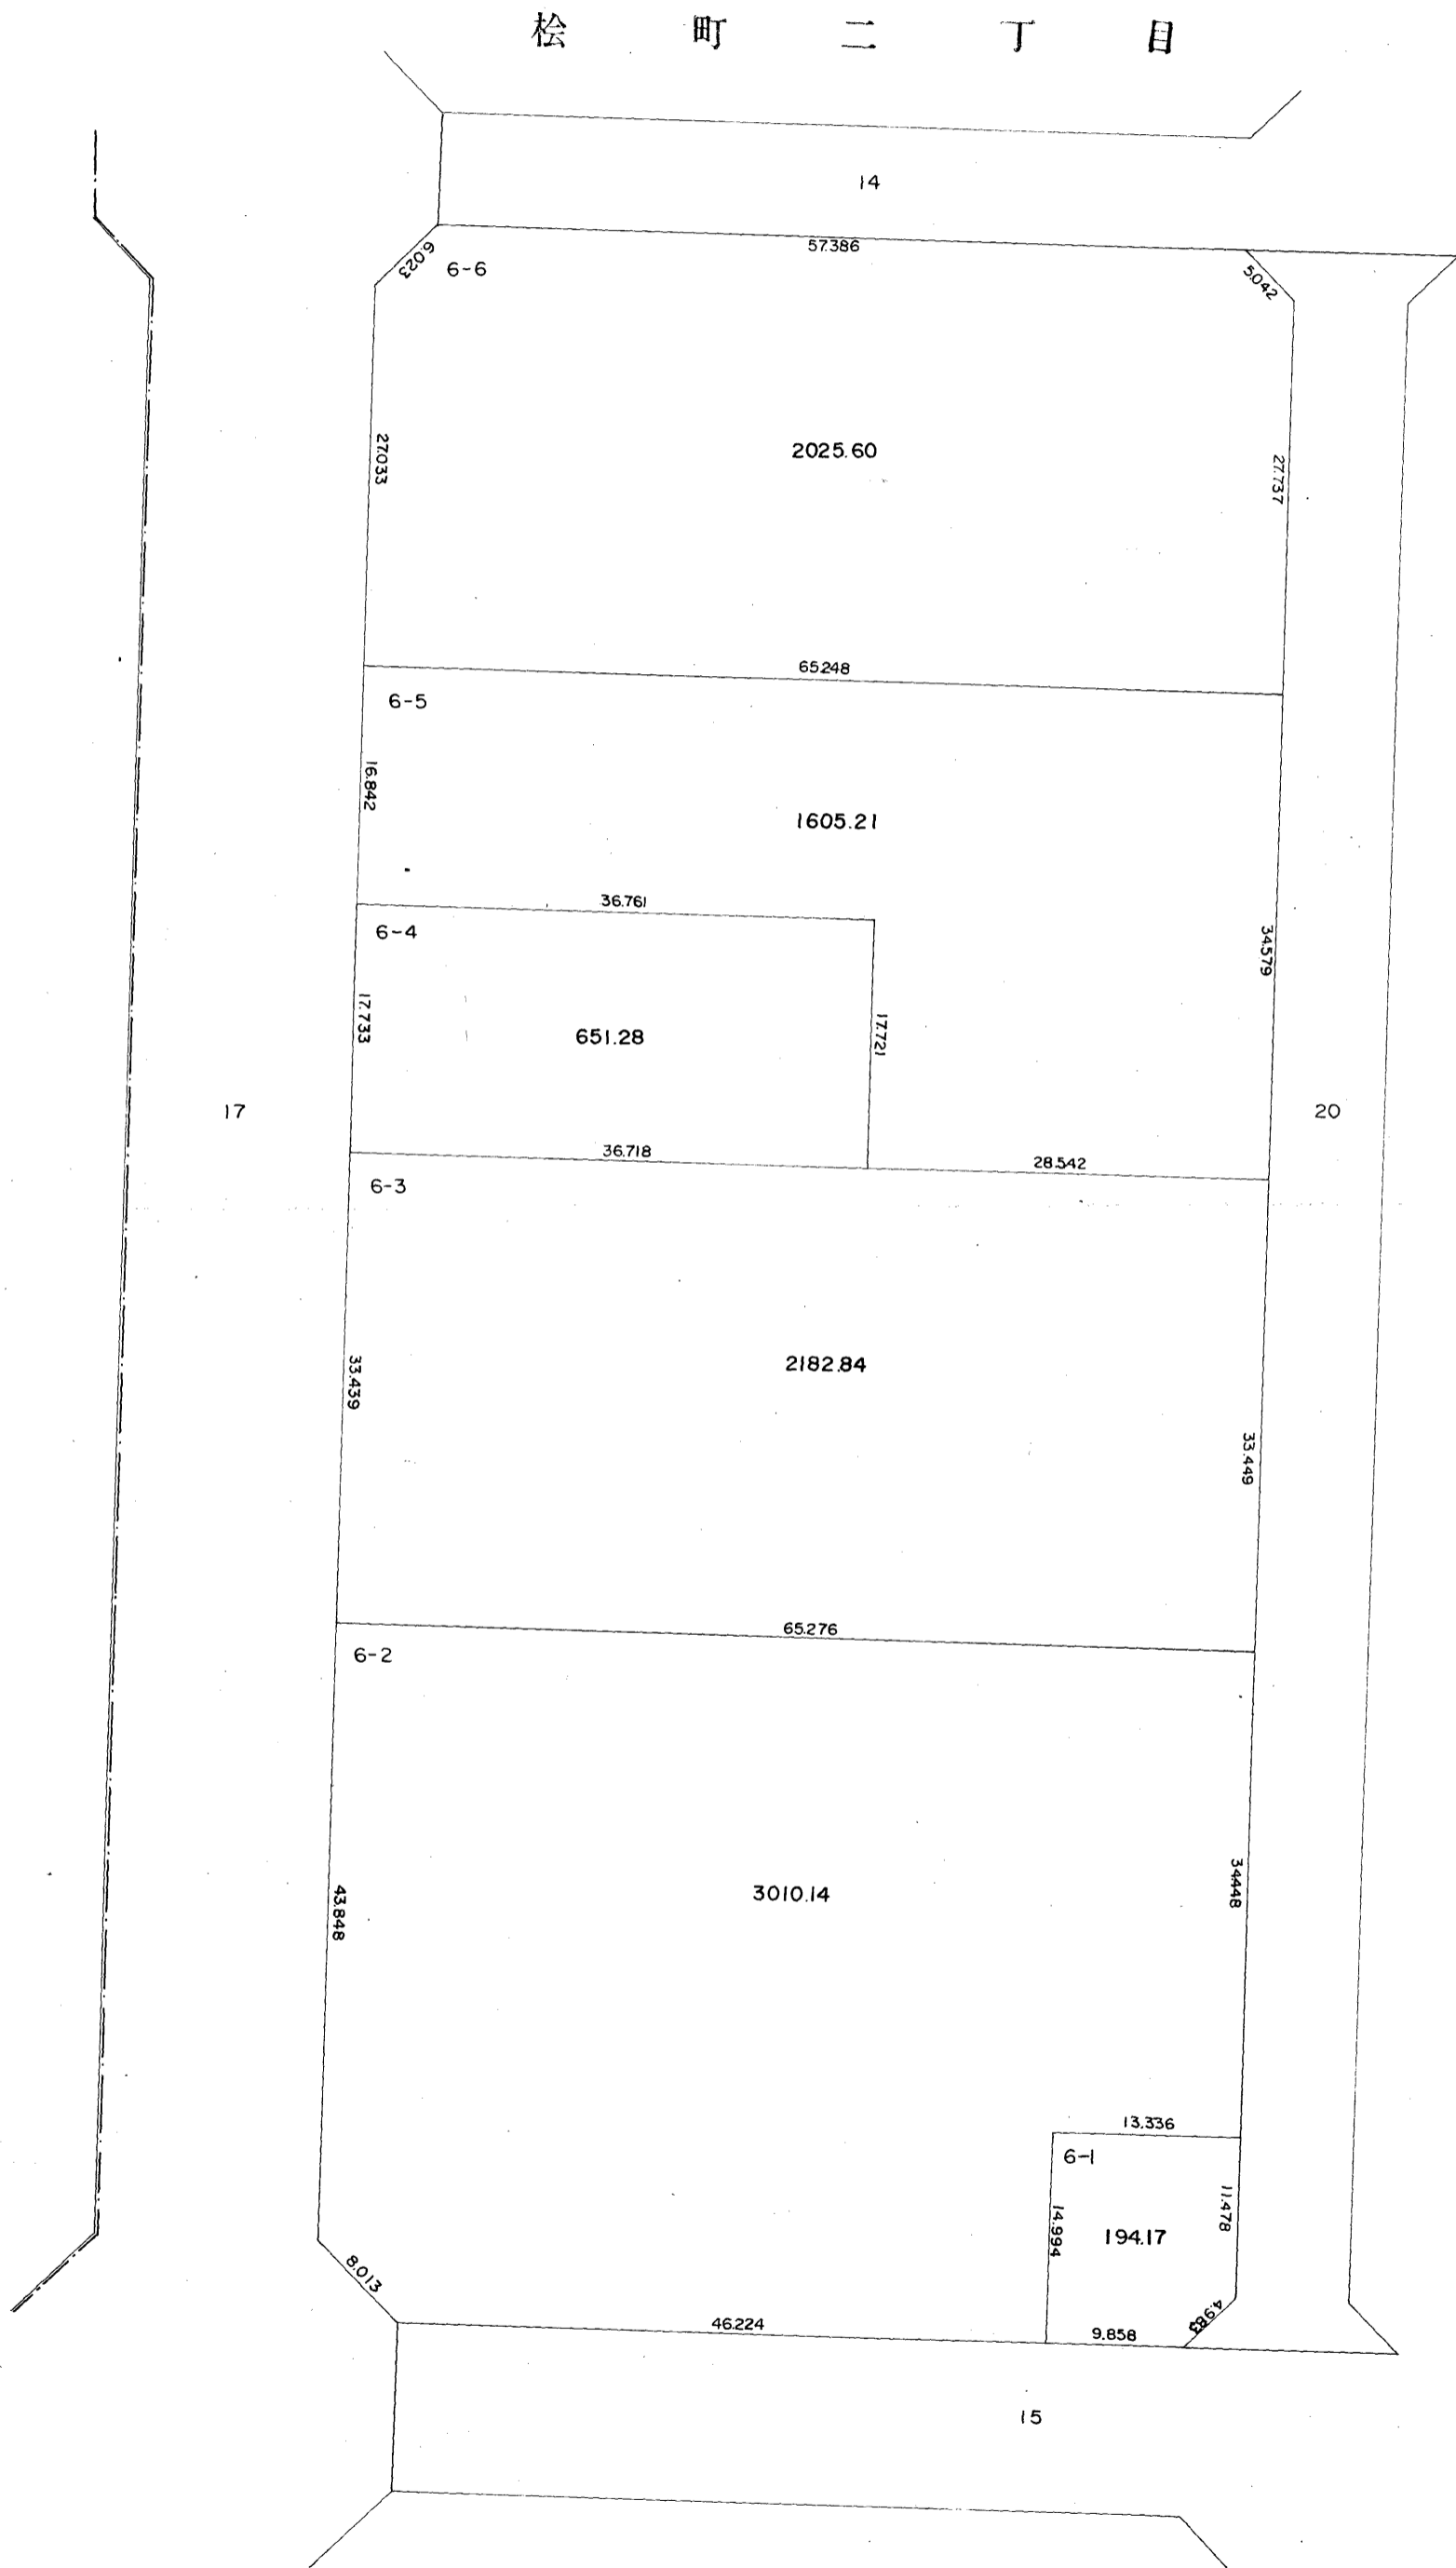


S = 1:500


191500
-33650

松町三丁目

松町二丁目

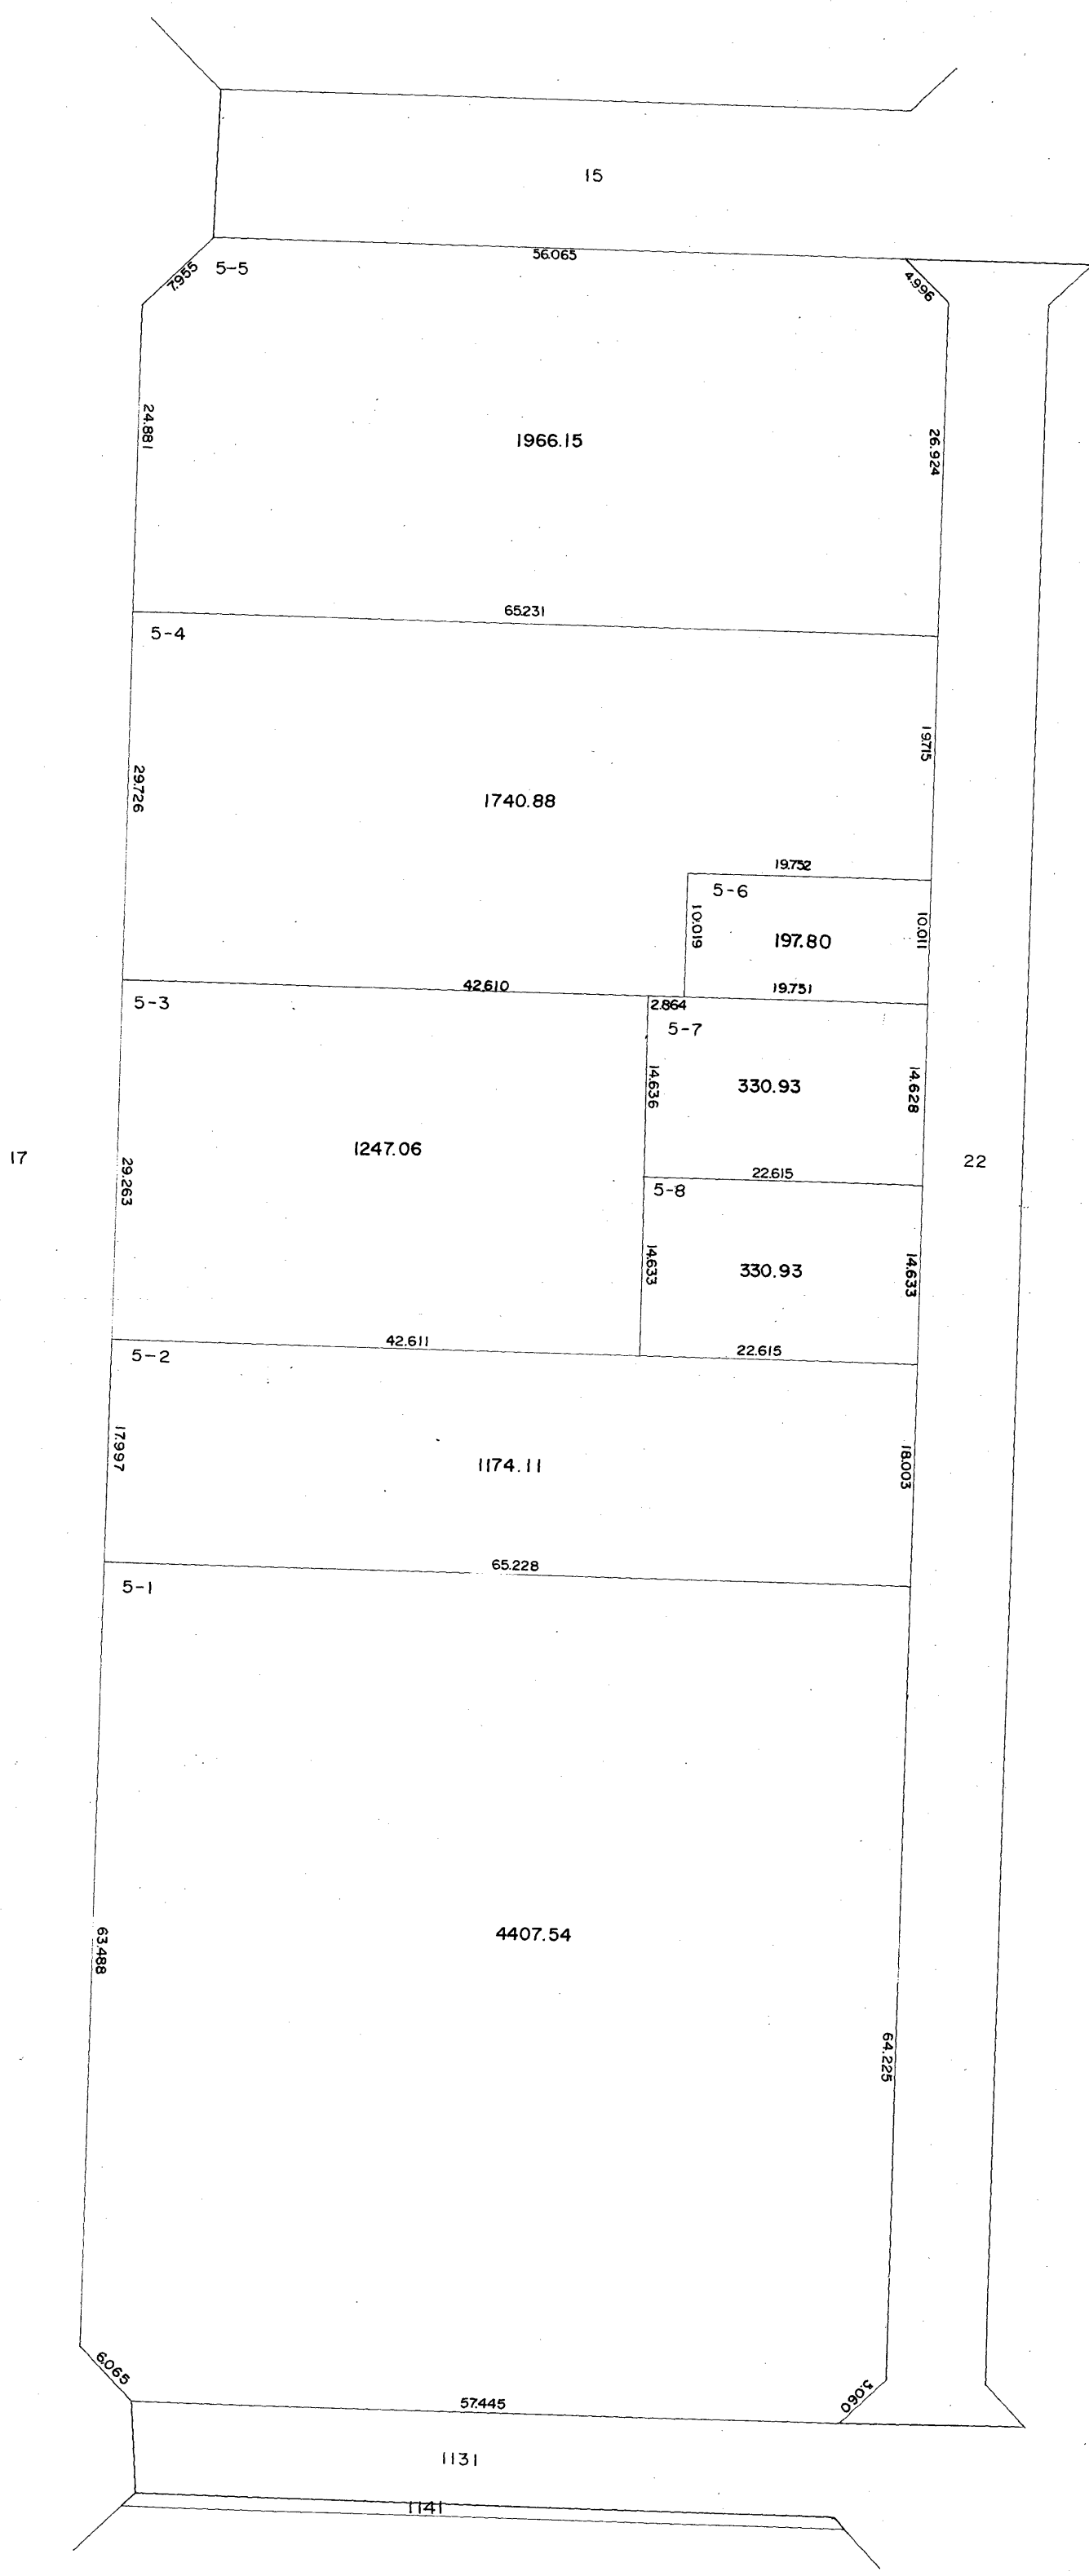

松 町 一 丁 目

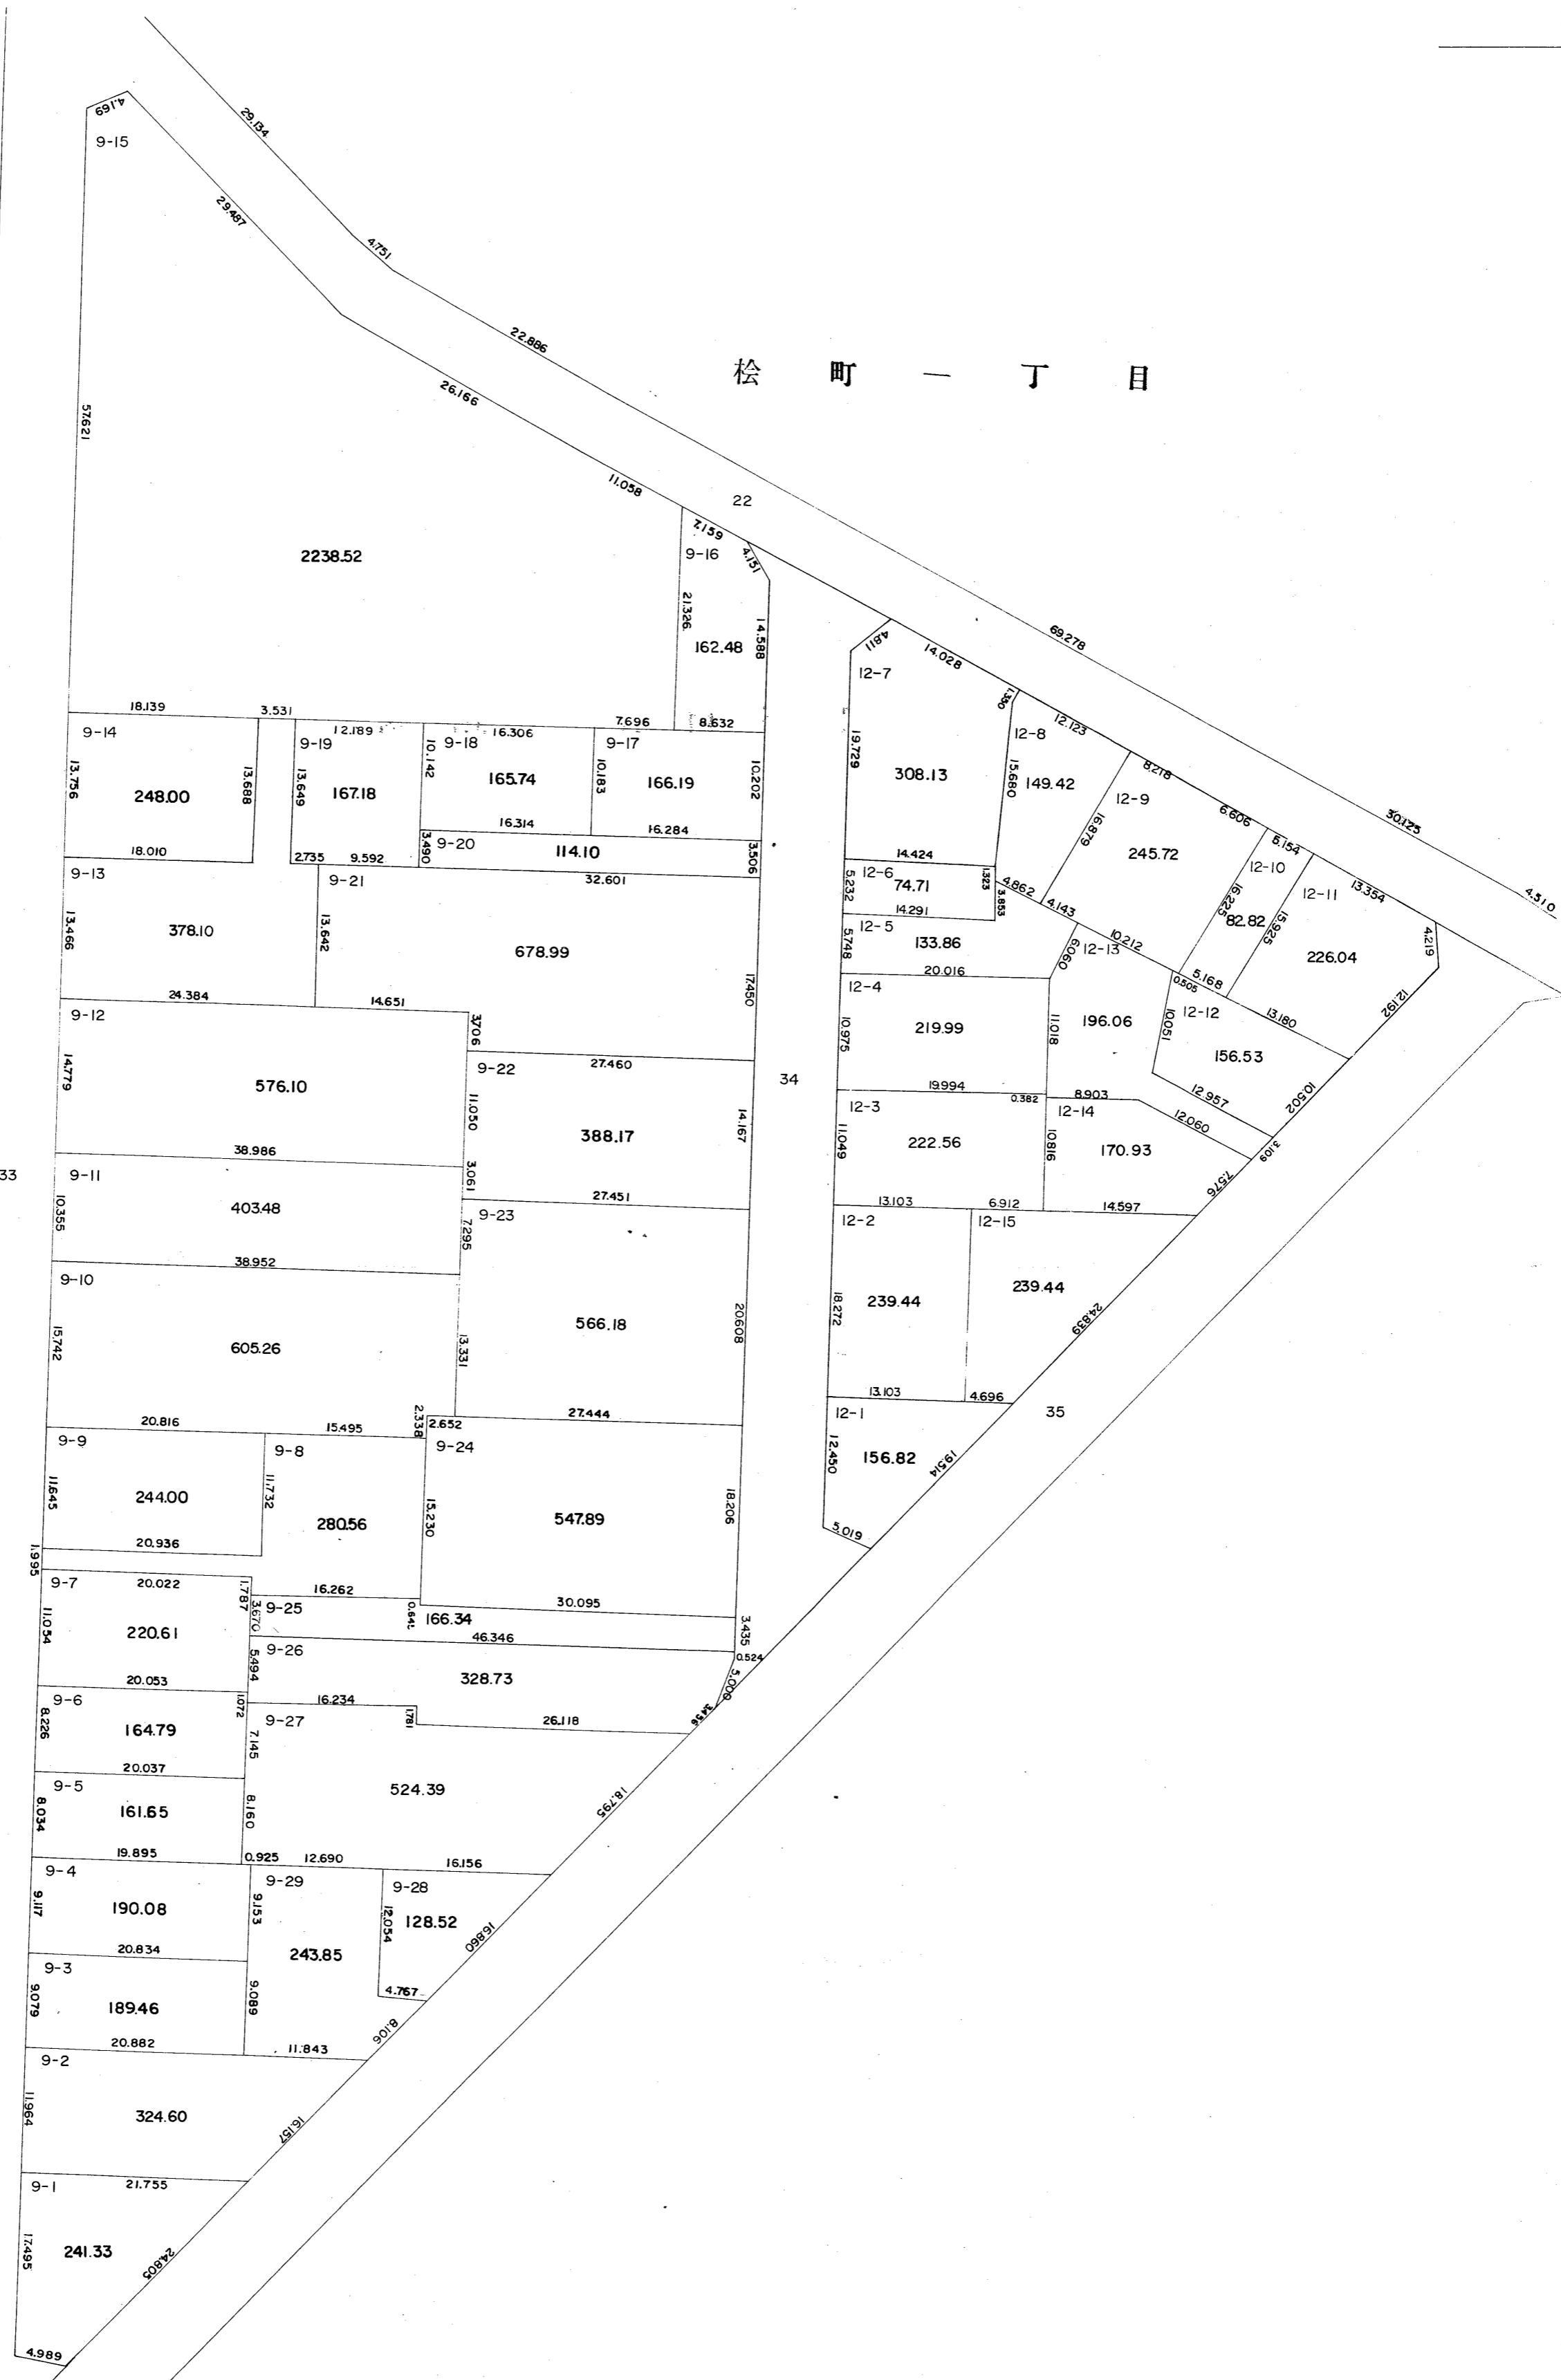

S = 1:500

松 町 一 丁 目

54.175
-191.250



S=1:500


松 町 四 丁 目

北 町 三 丁 目



-191.900
-44.100

S = 1:500

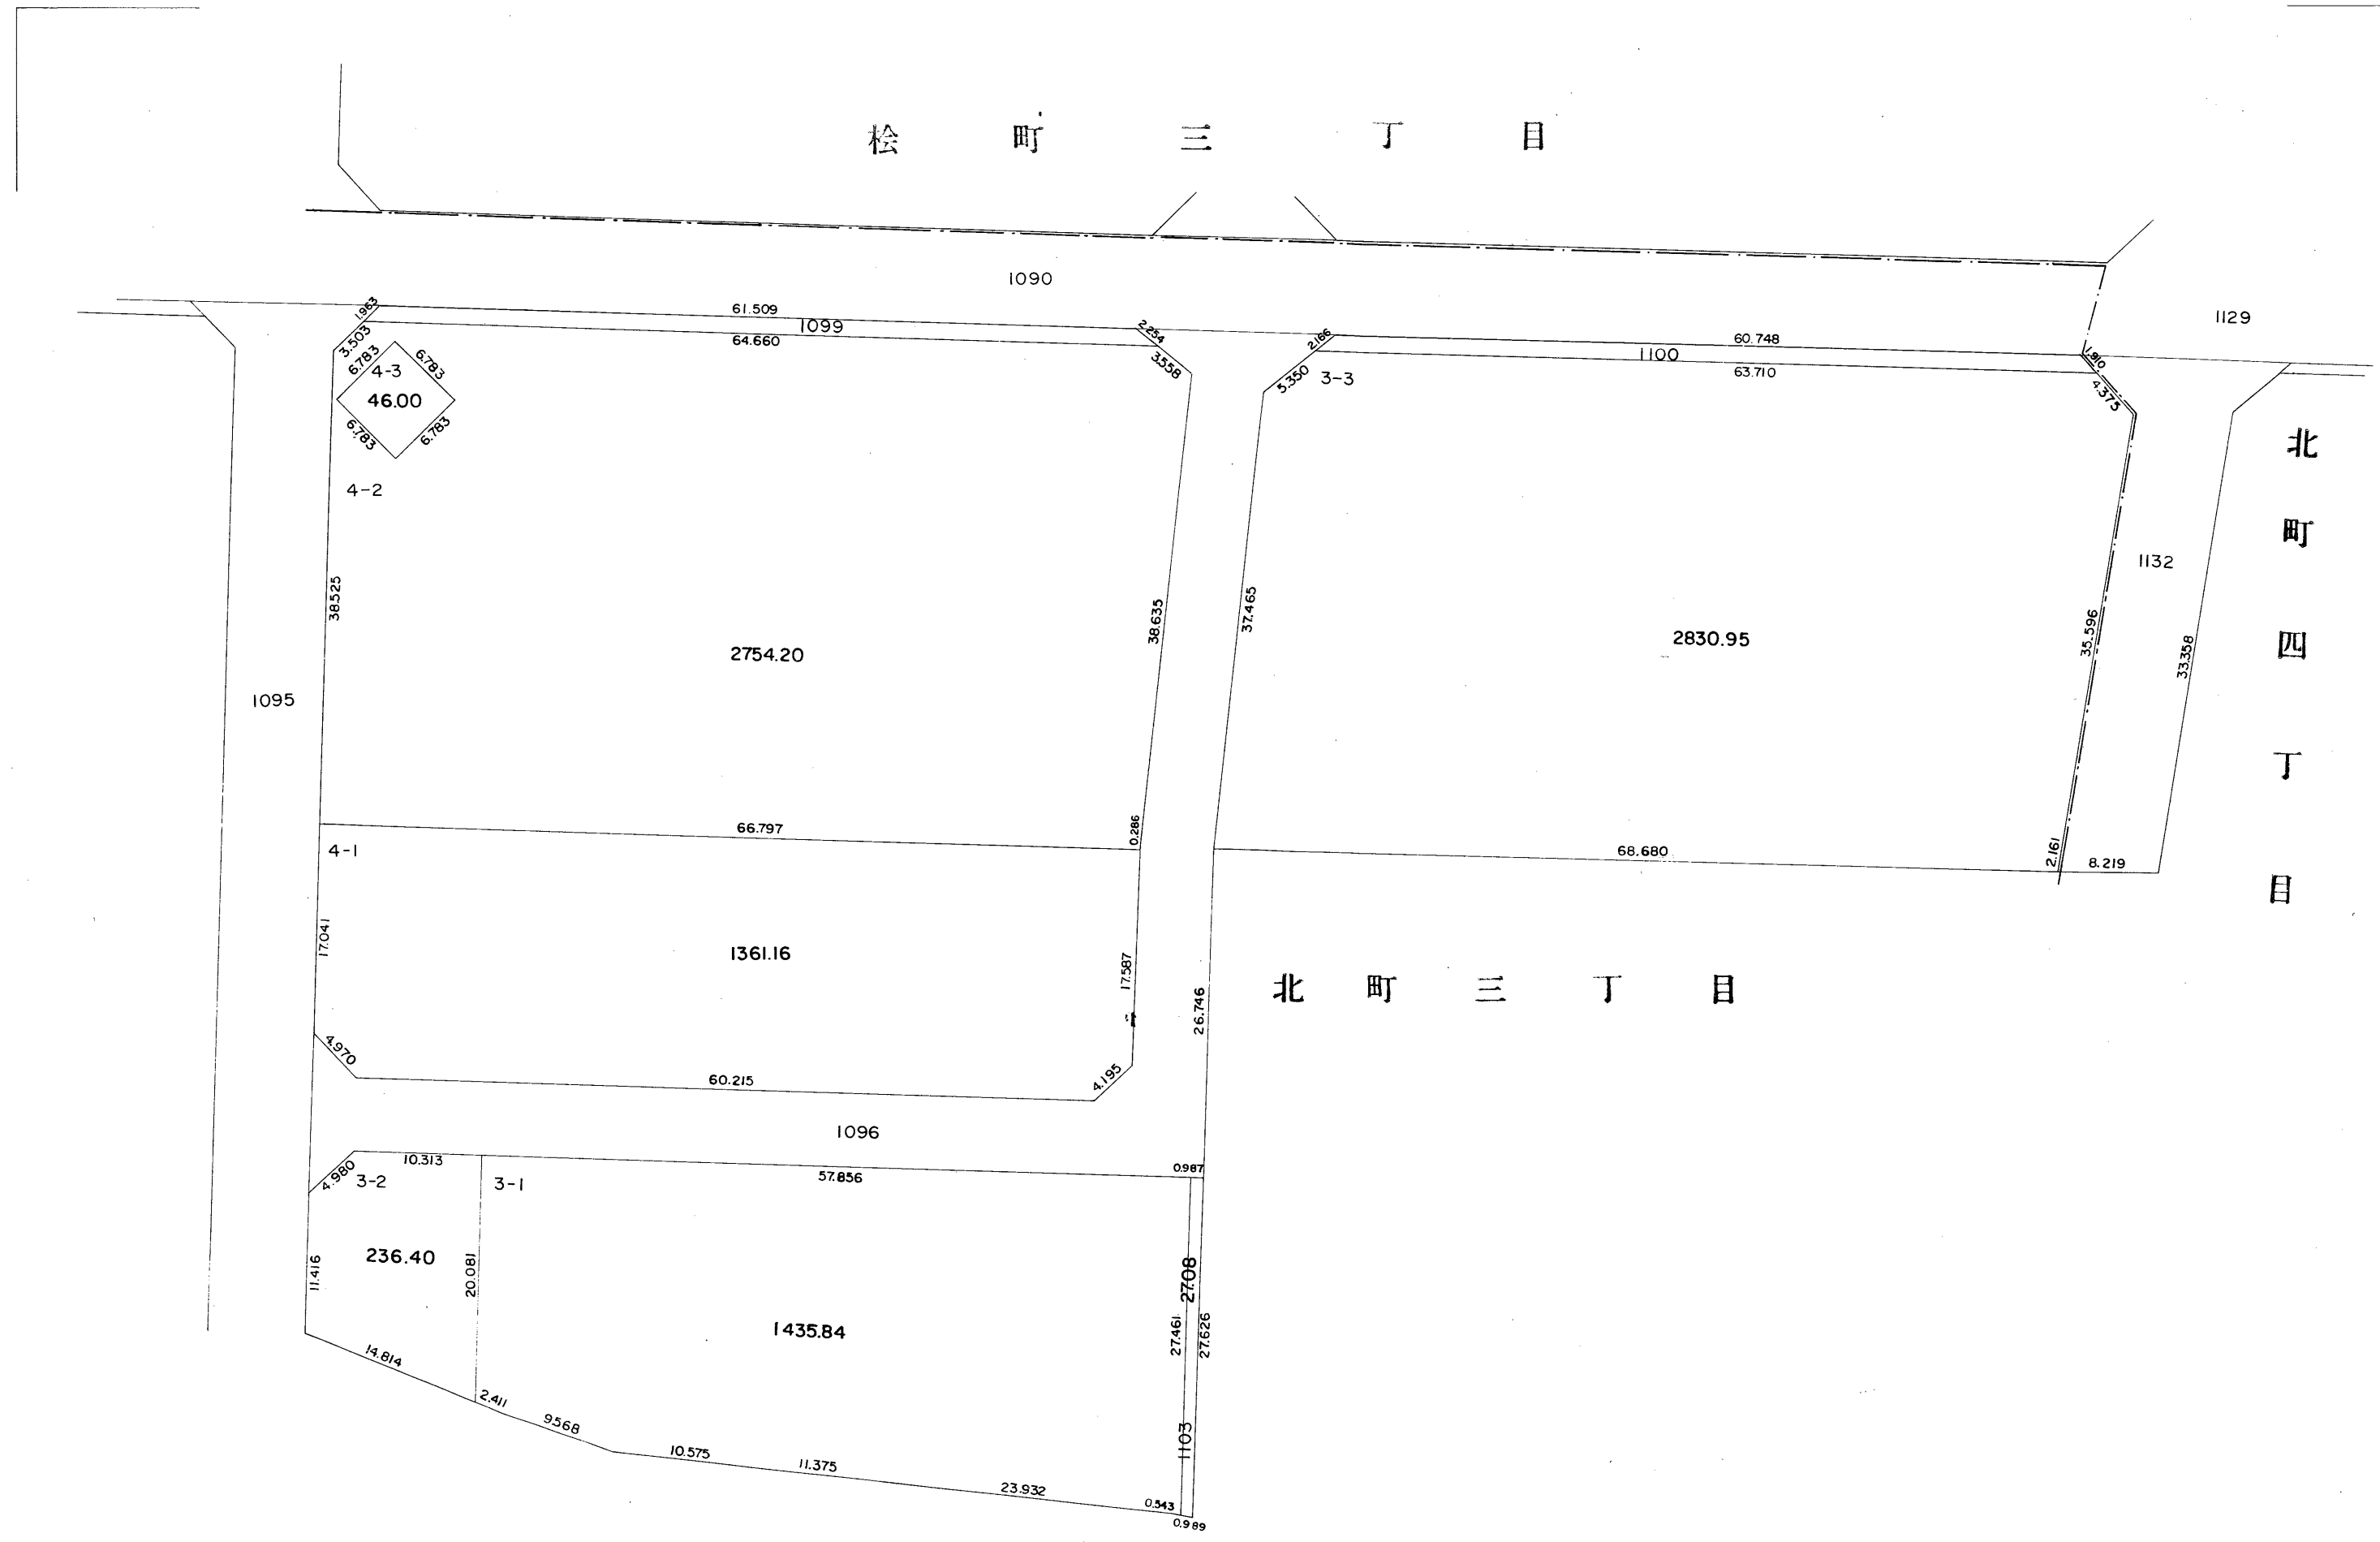


-191.875
-43.990

-43.750
-191.725

S = 1:500

松町一丁目

北町四丁目

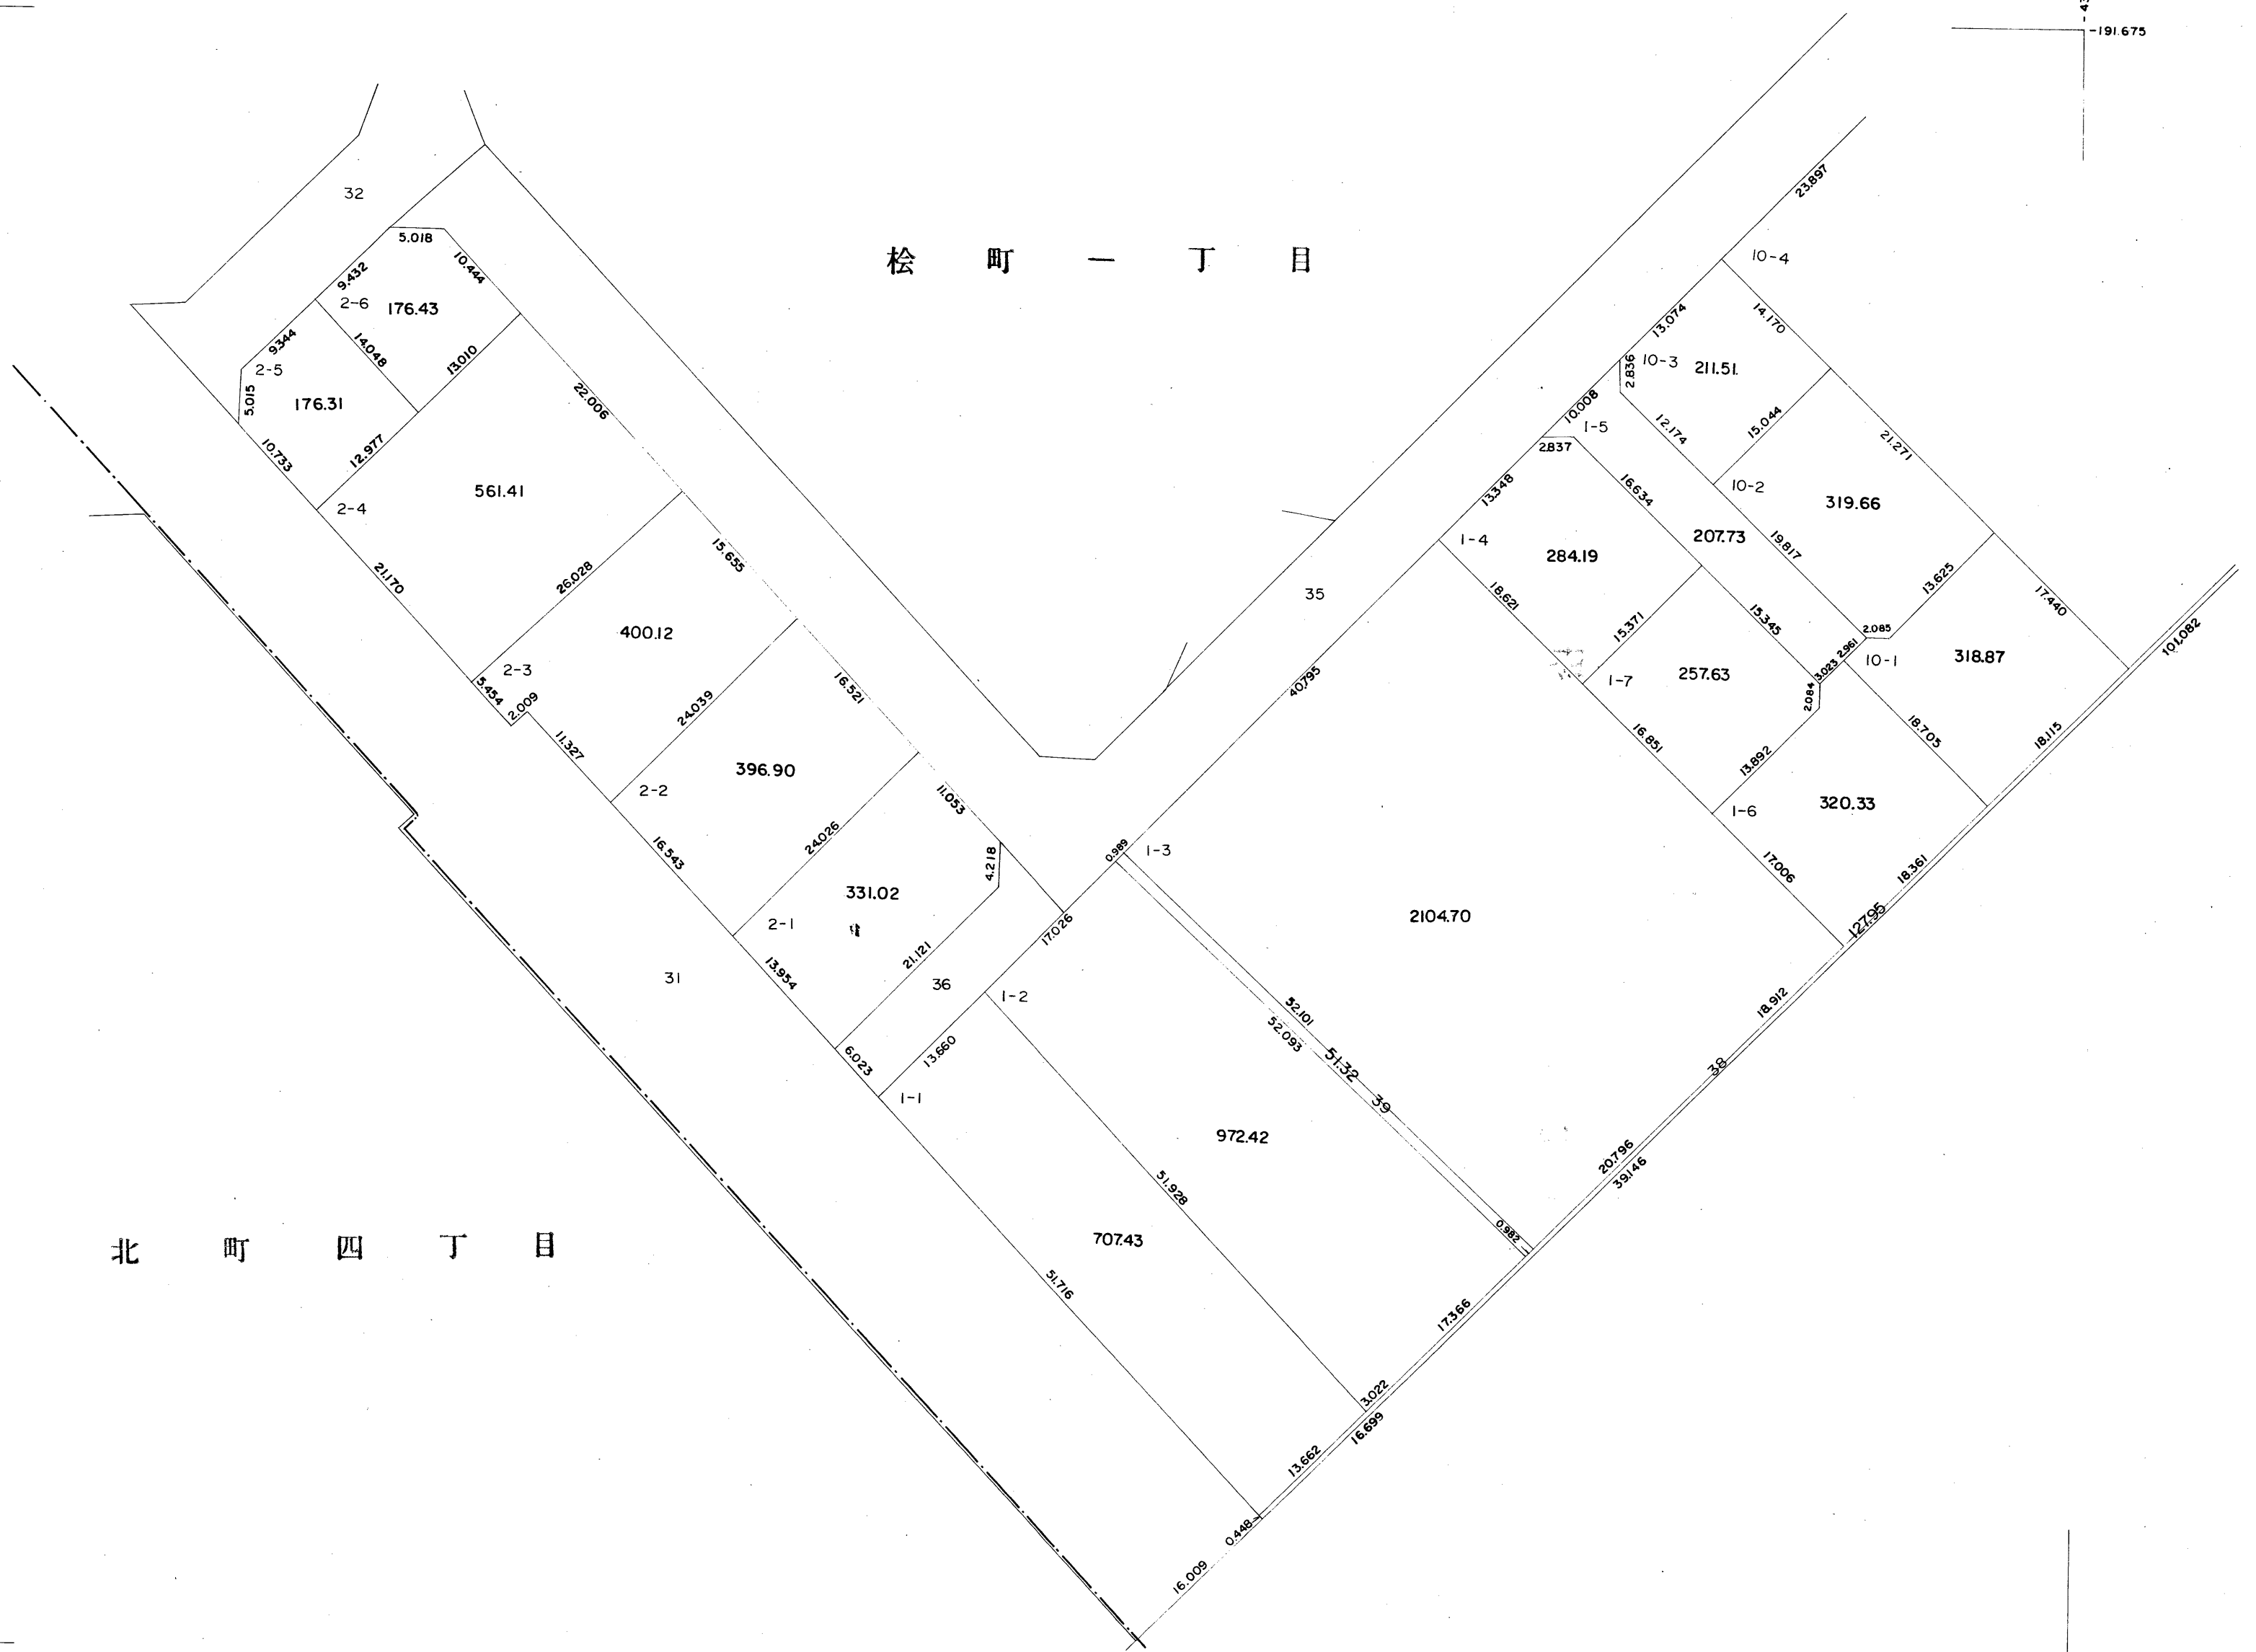

S = 1:500


-43.075

-191.675

-191.825


-43.275

松 町 一 丁 目

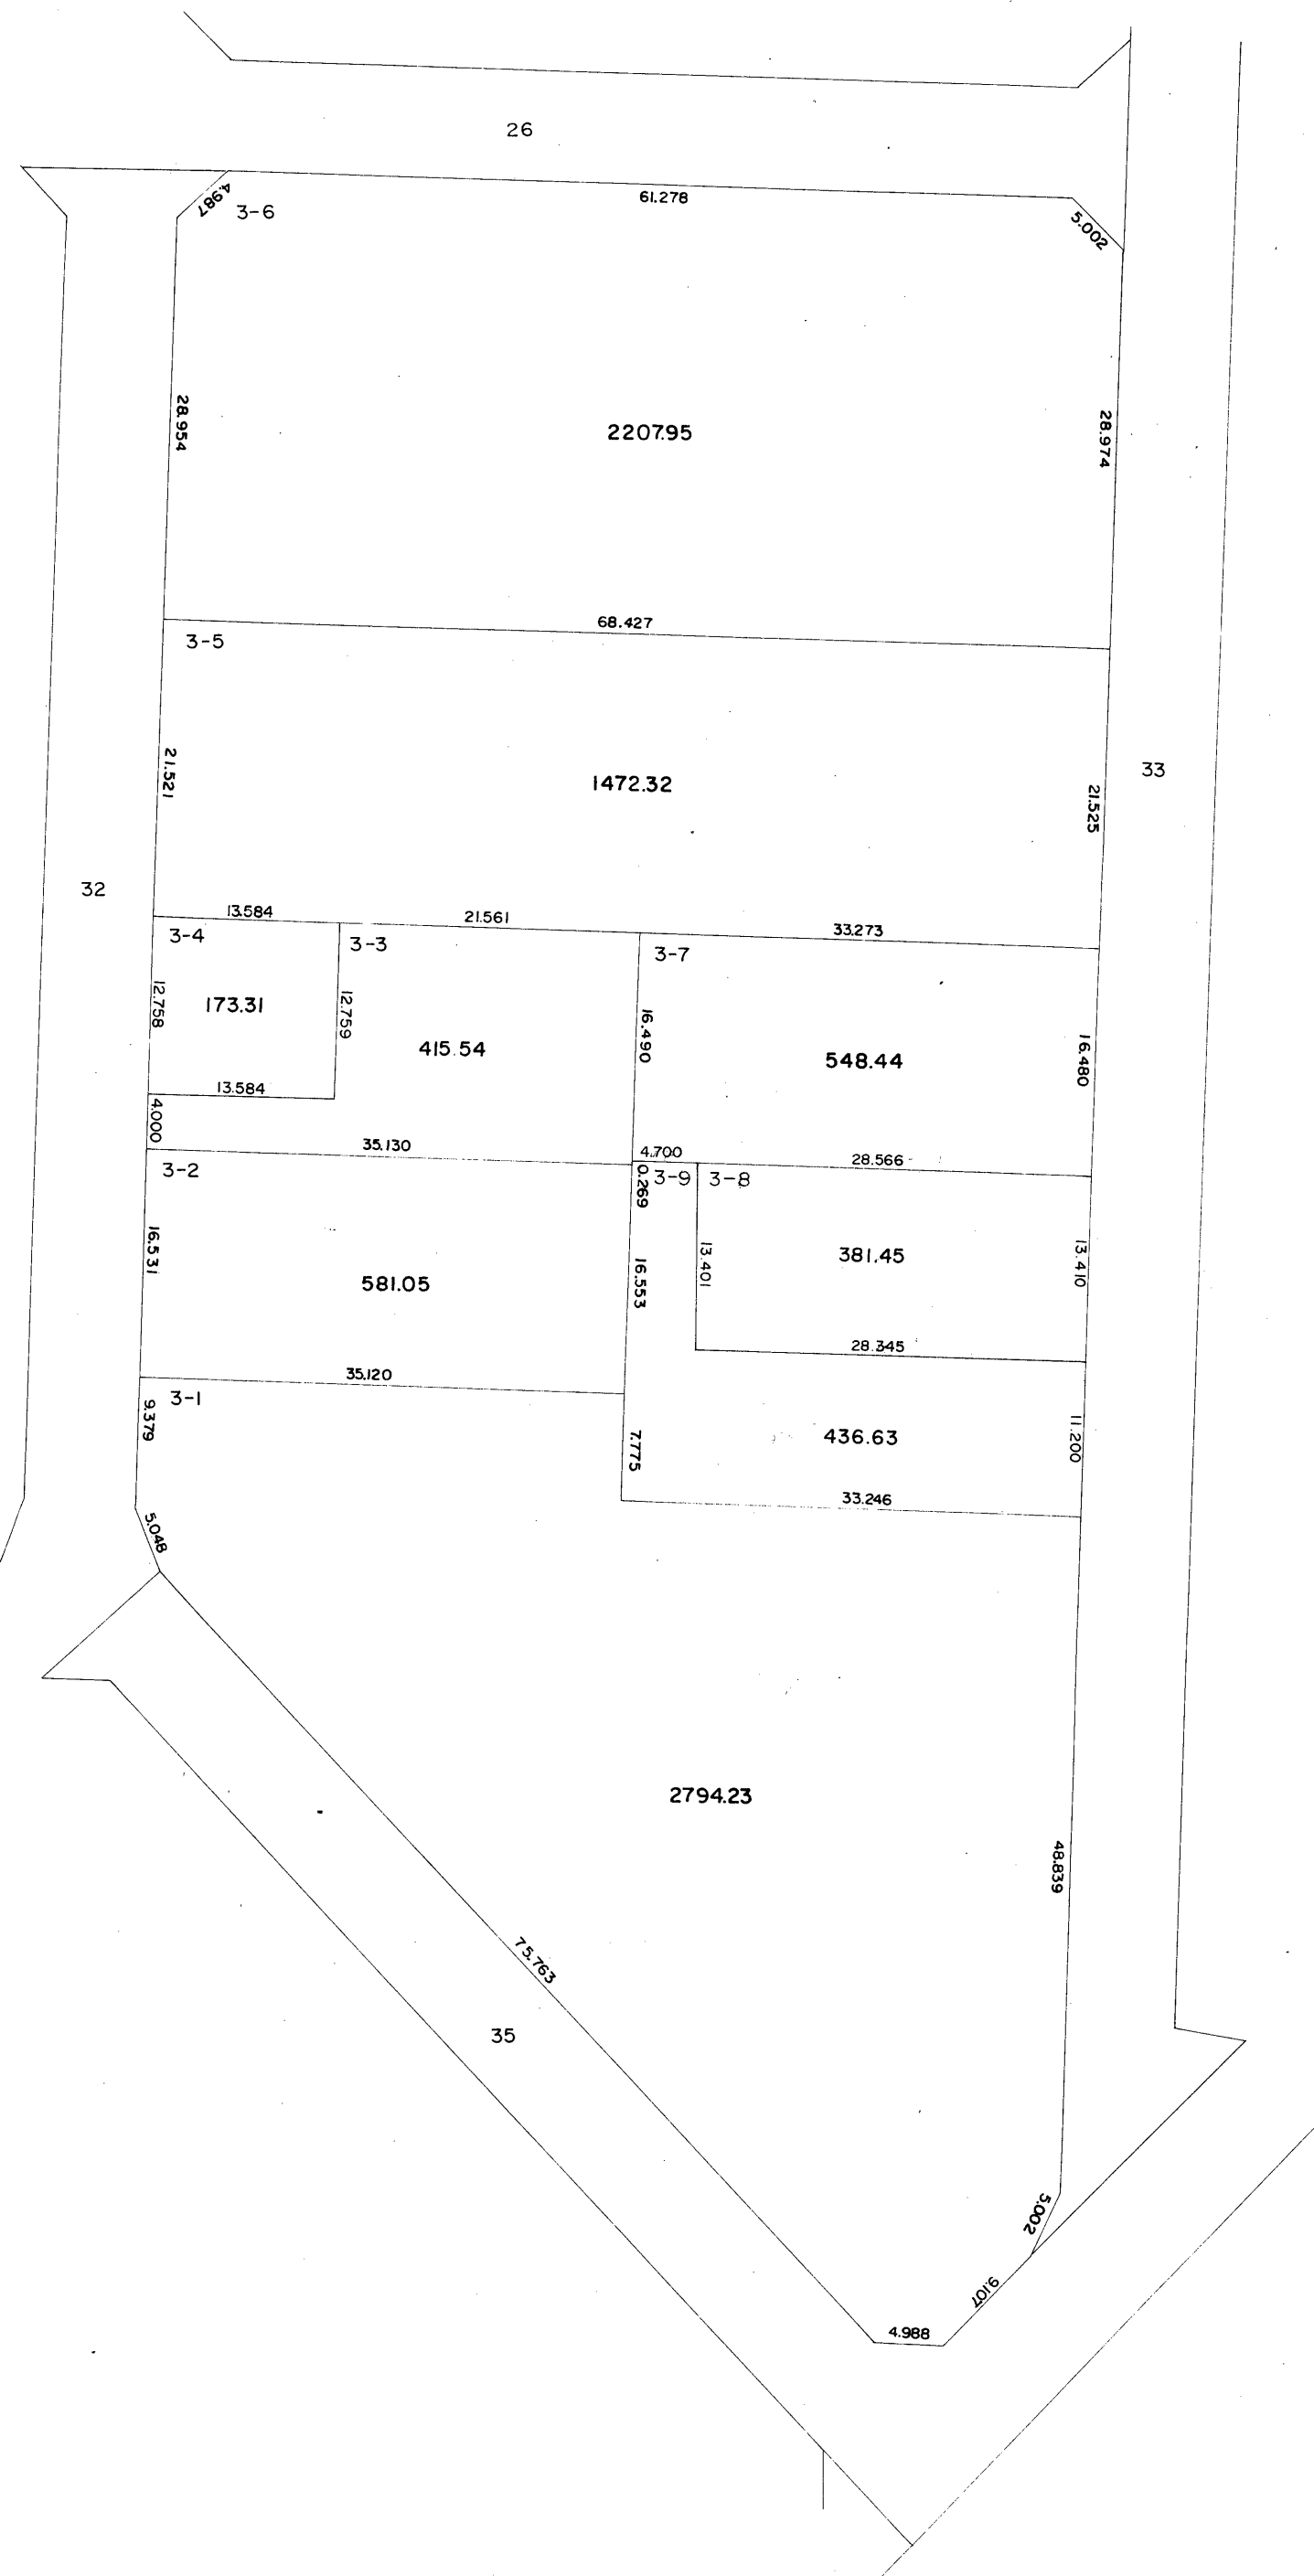

-43.200
-191.550

松 町 一 丁 目

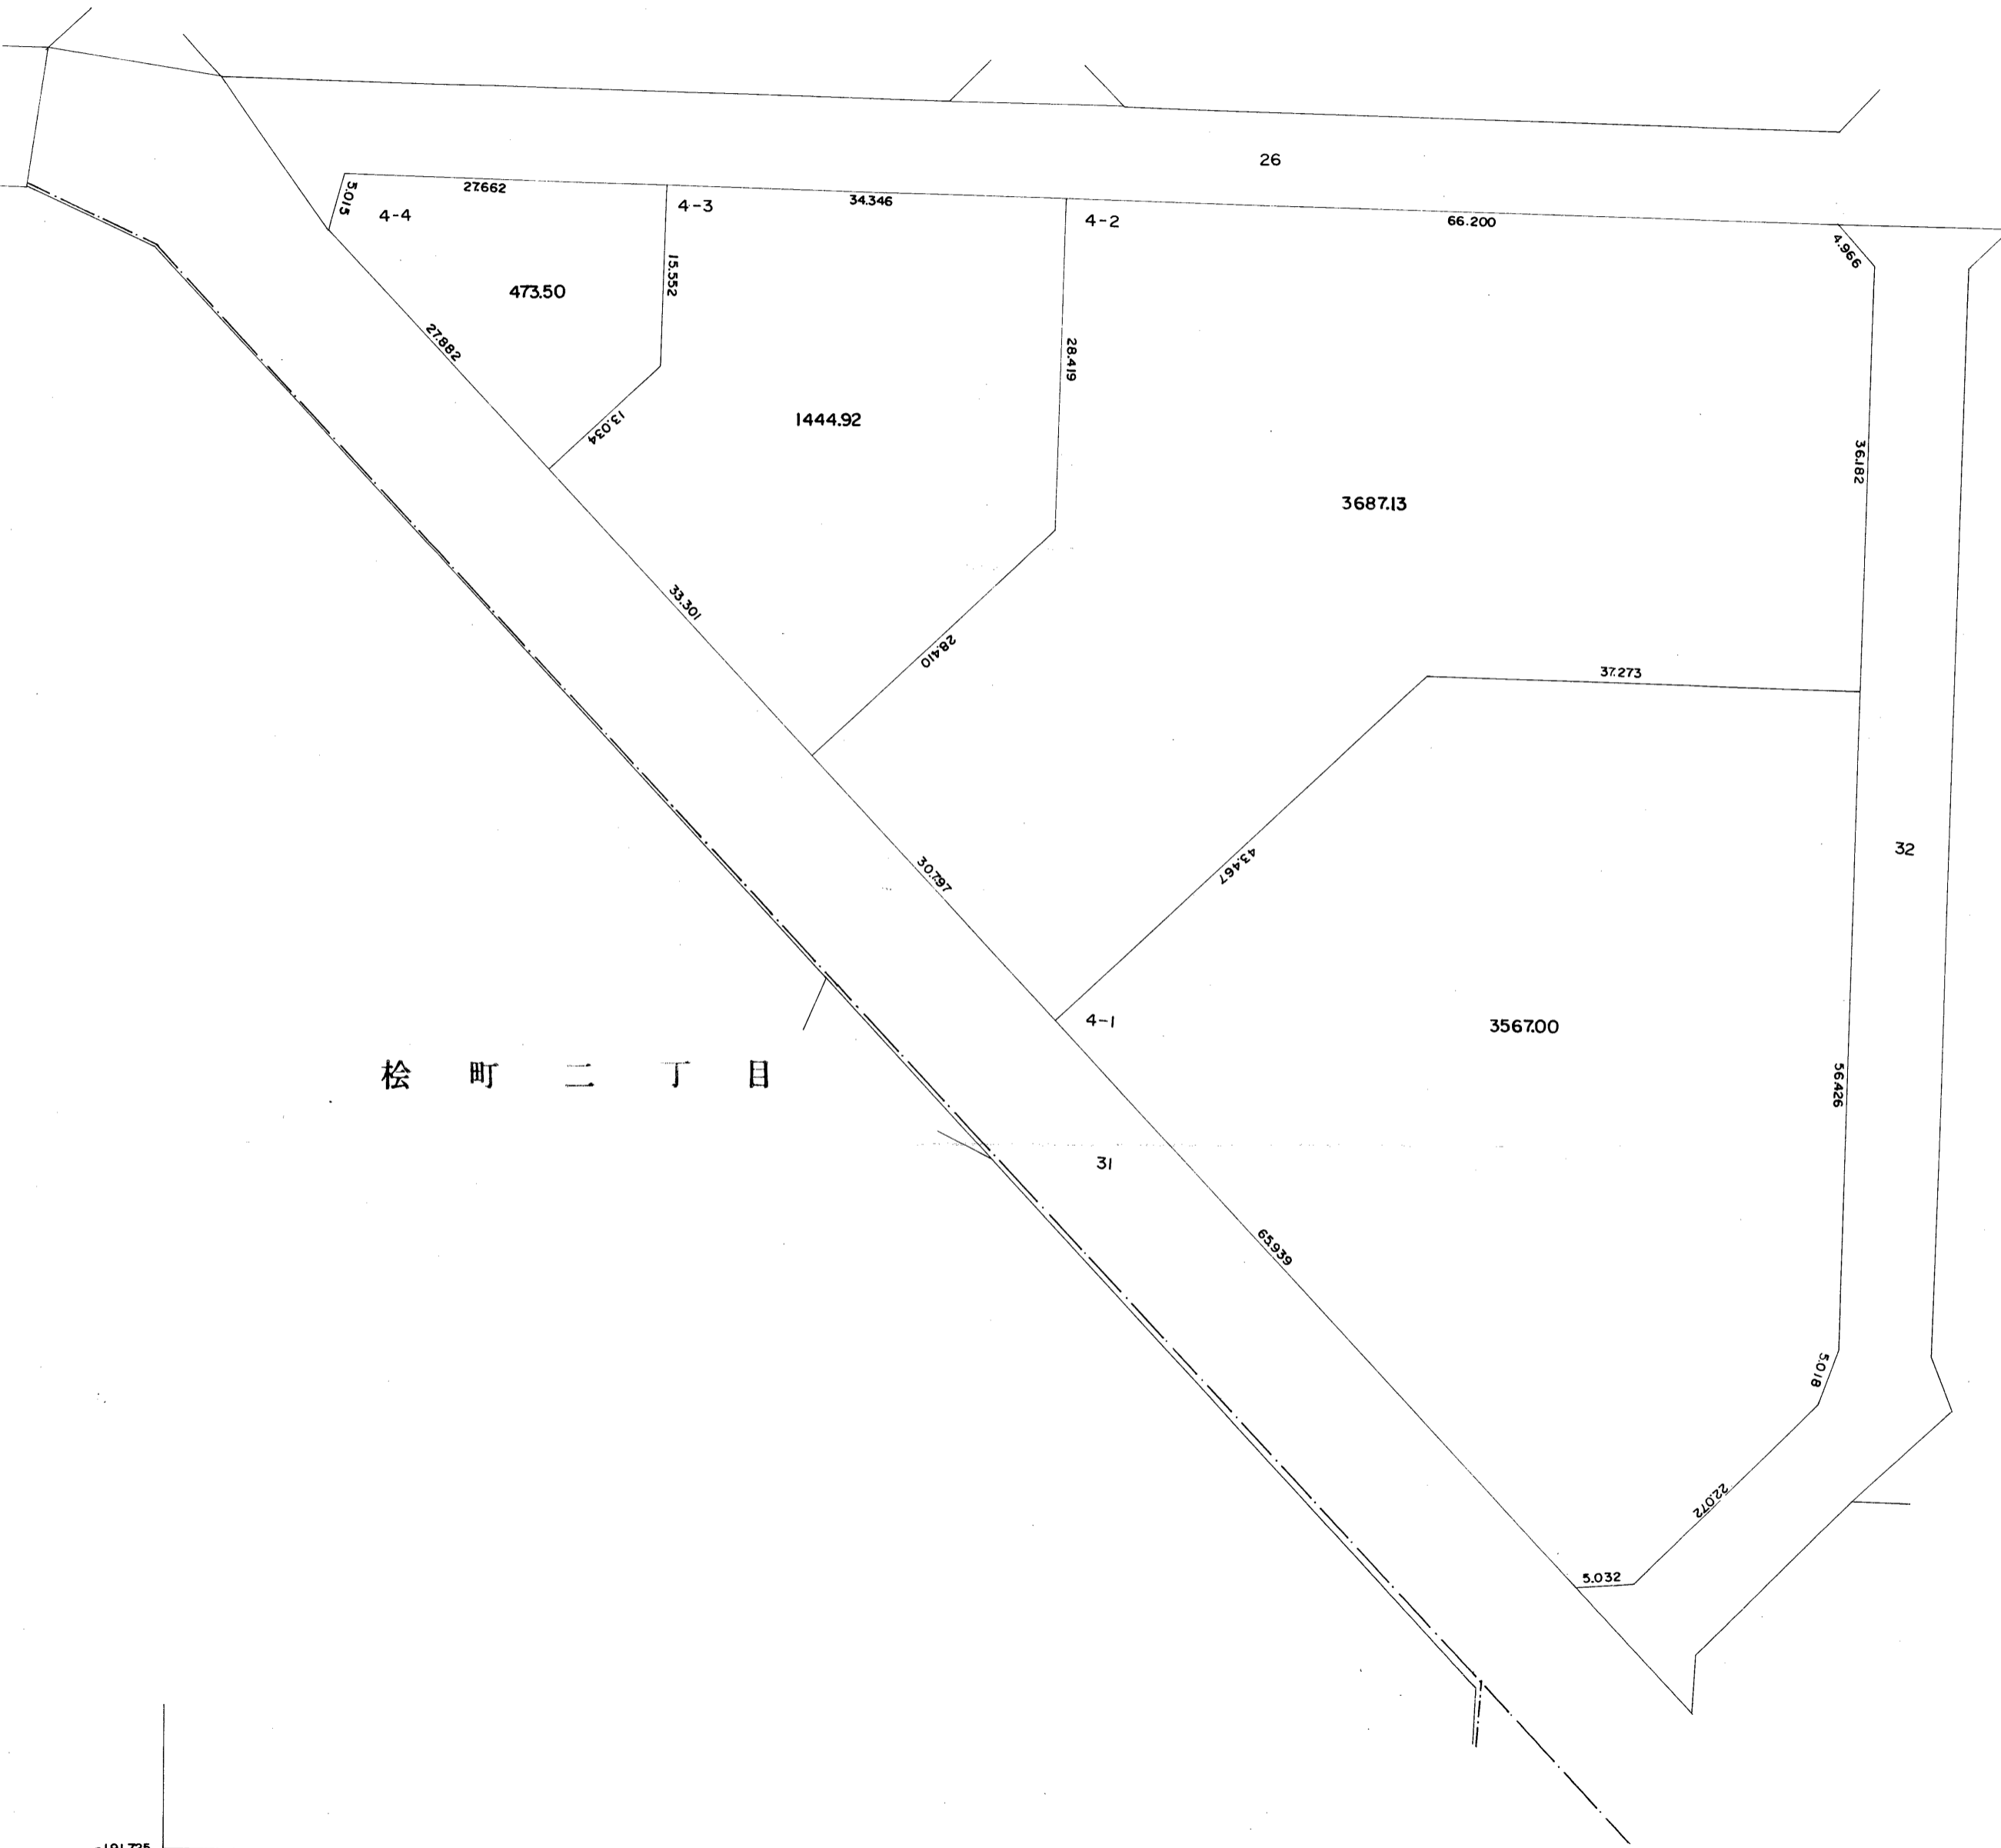

松 町 二 丁 目

-191.725
-43.375


S = 1:500

松 町 一 丁 目

松 町 二 丁 目


-191.400

-191.600

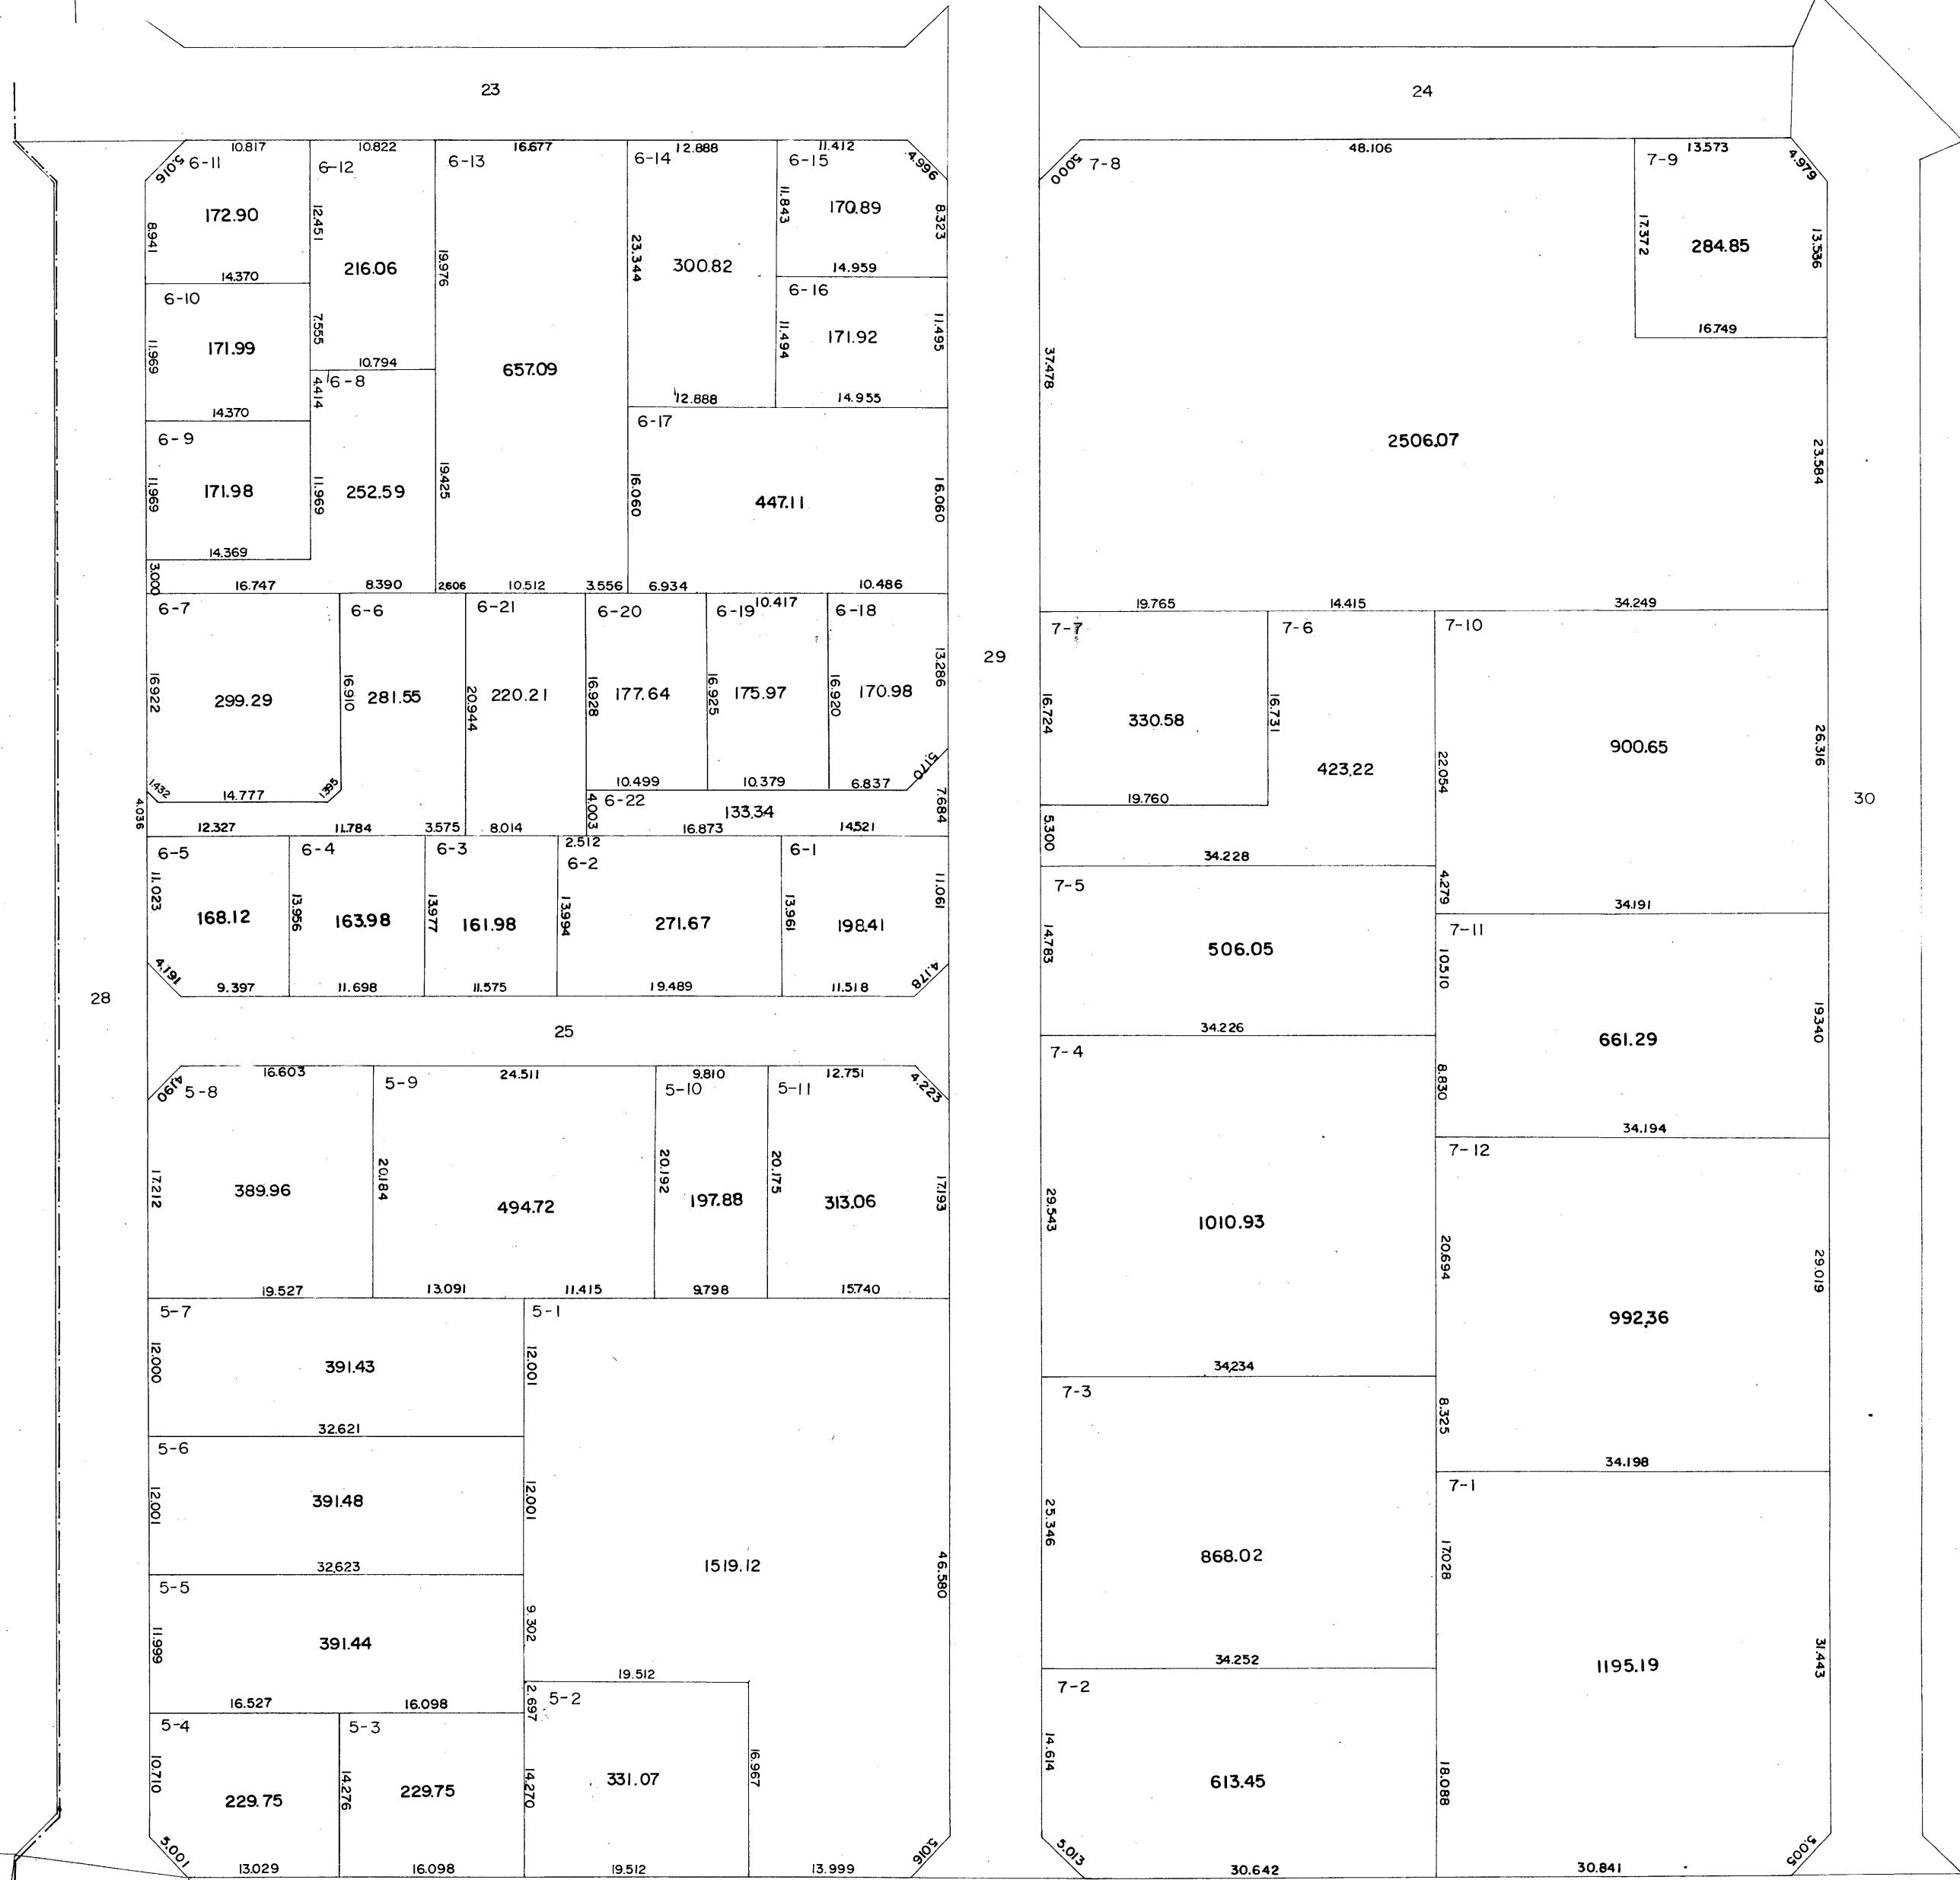


S = 1:500

松 町 一 丁 目

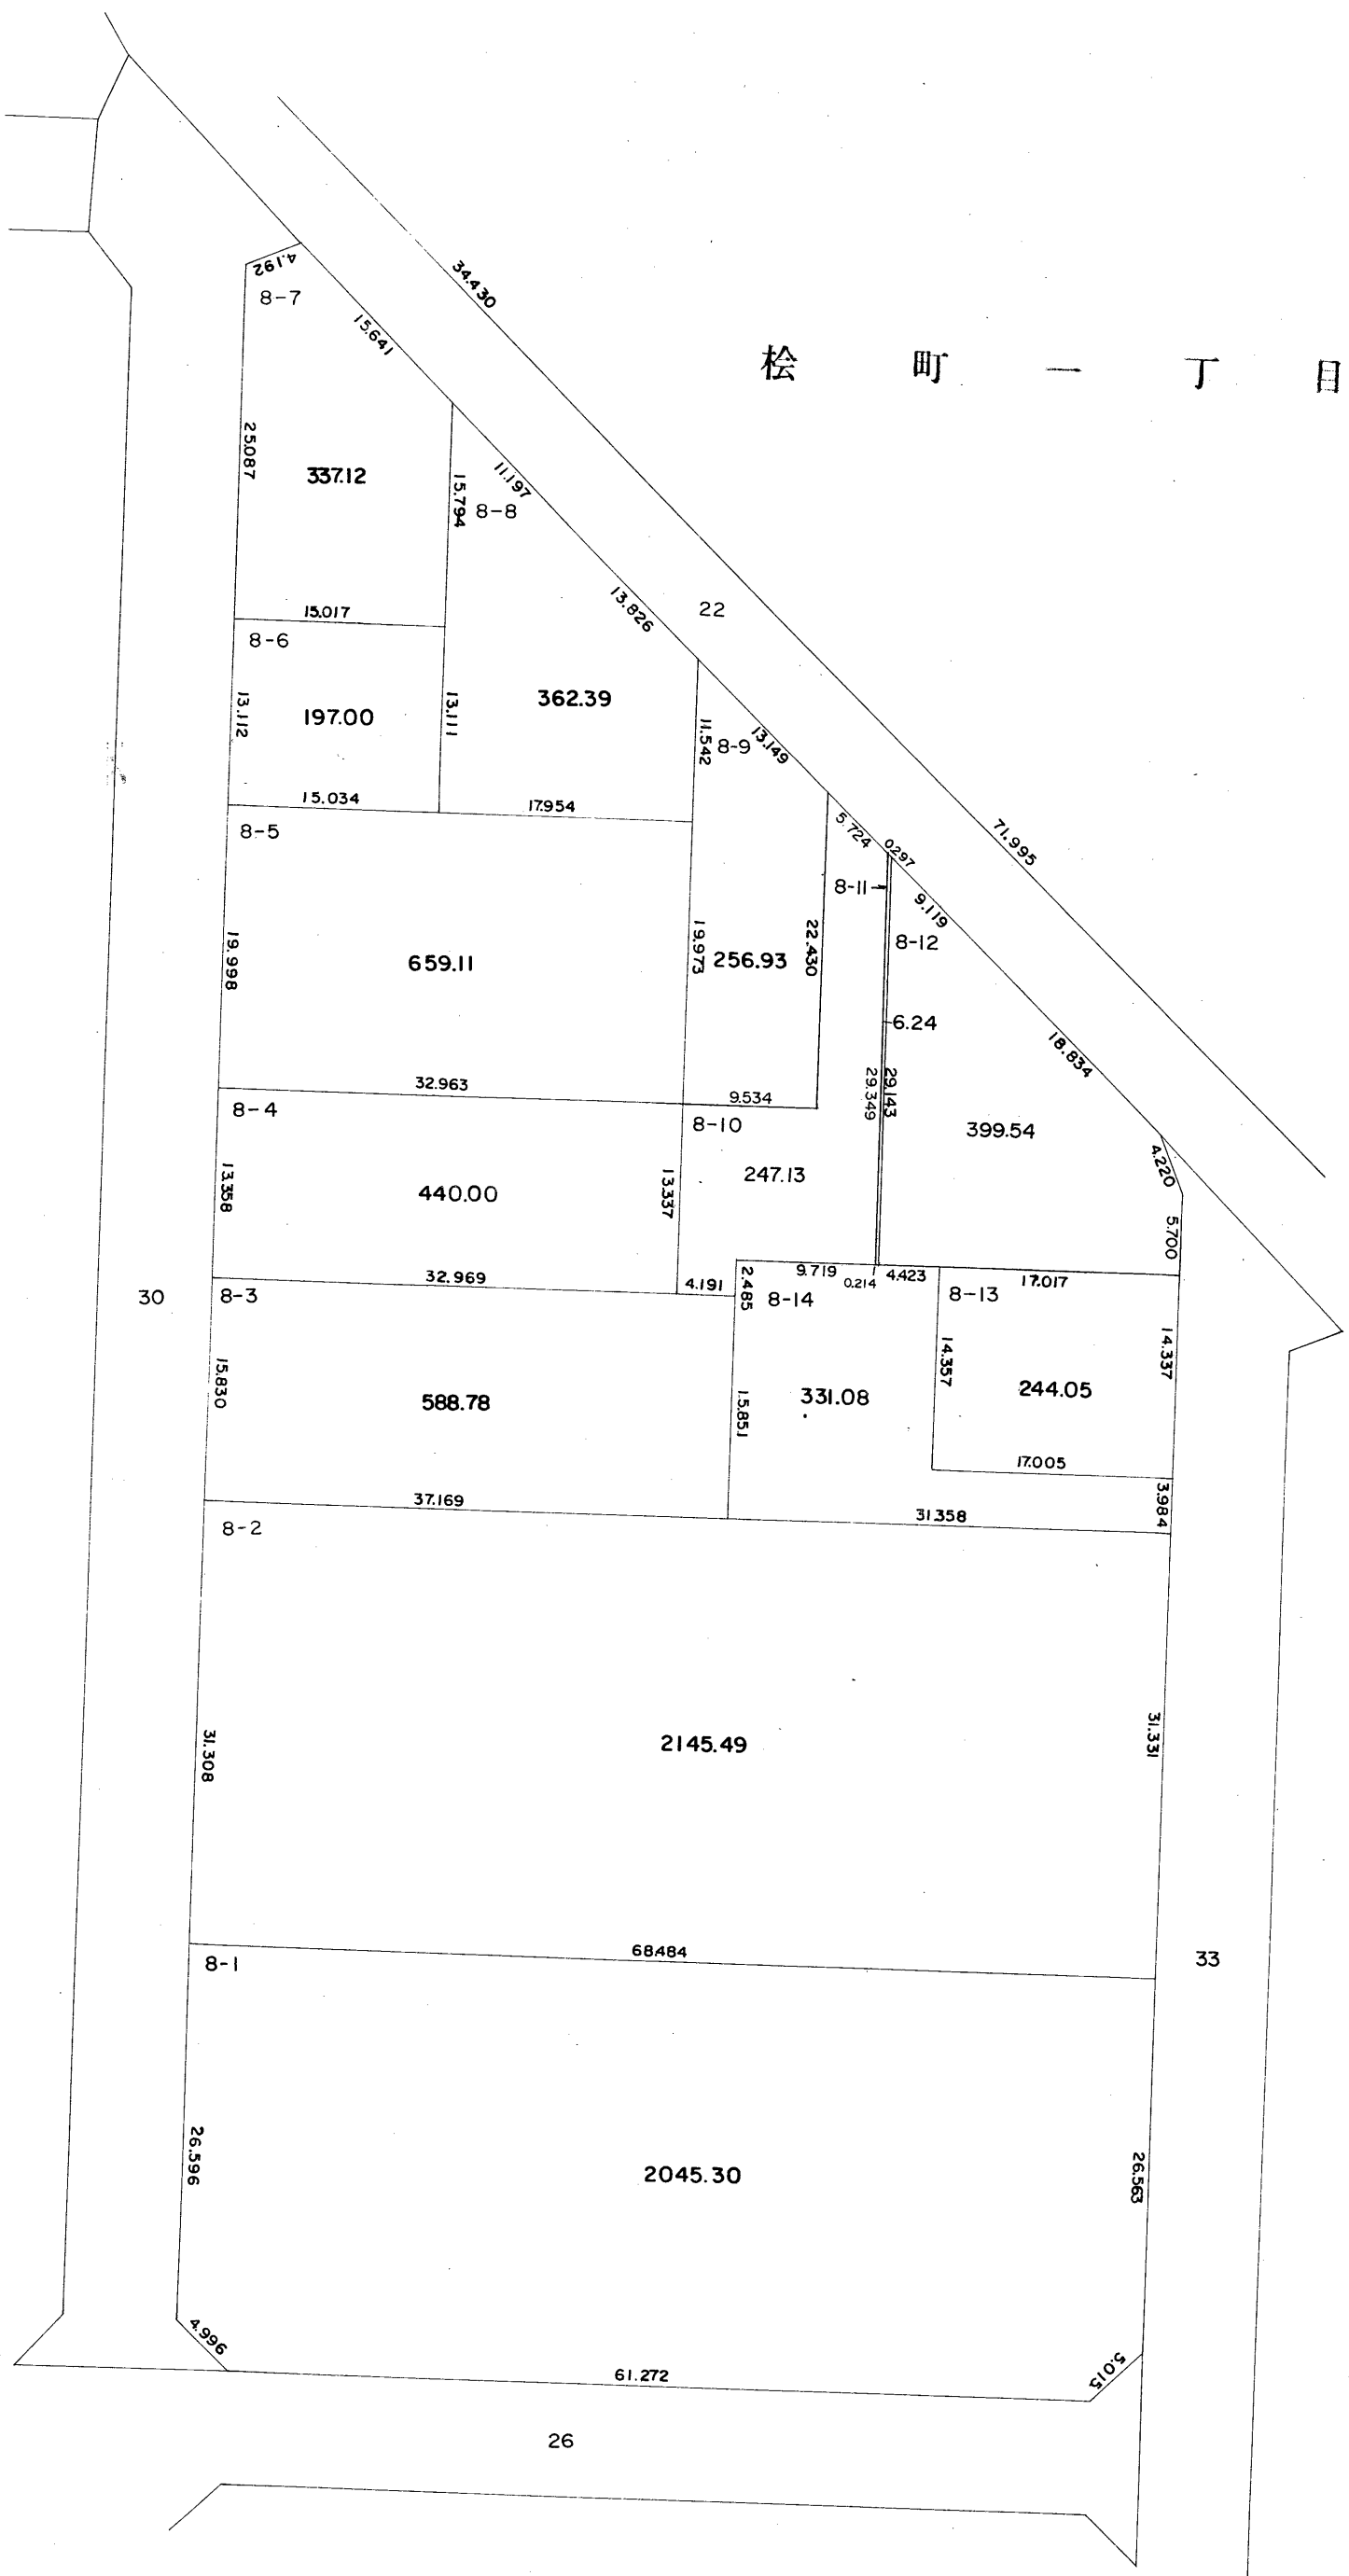


松 町 一 丁 目


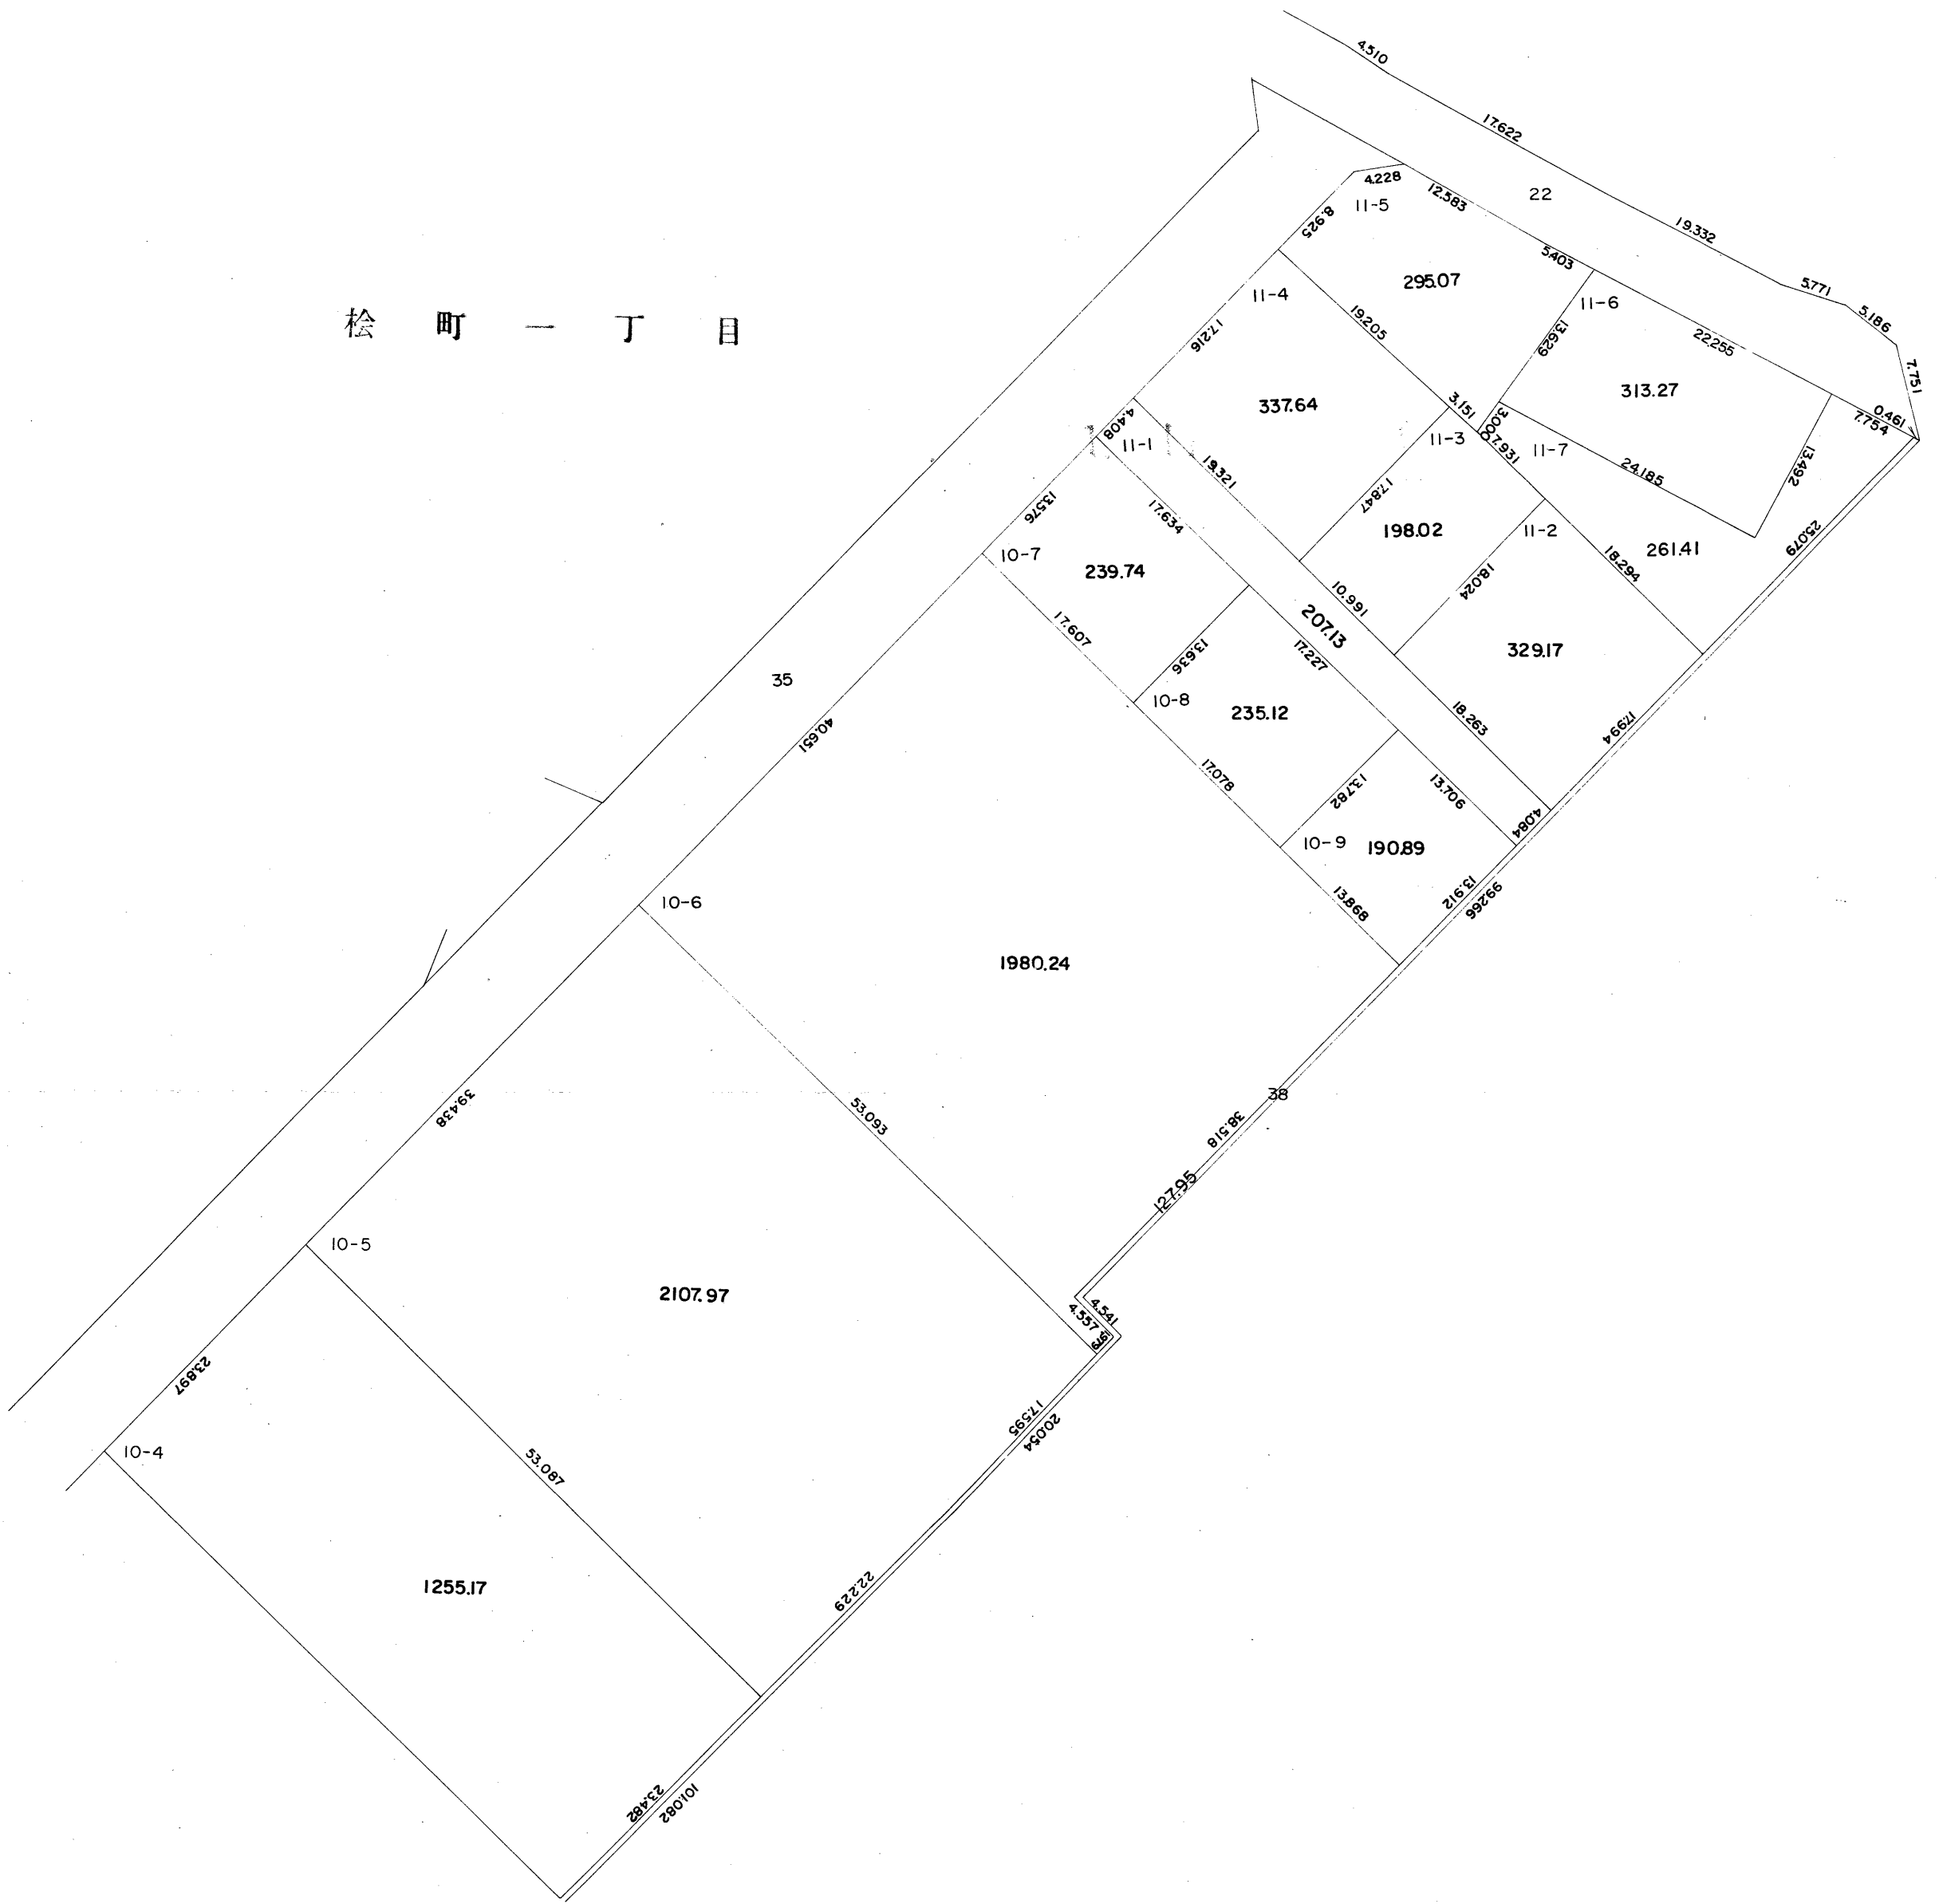


松町二丁目

松町一丁目

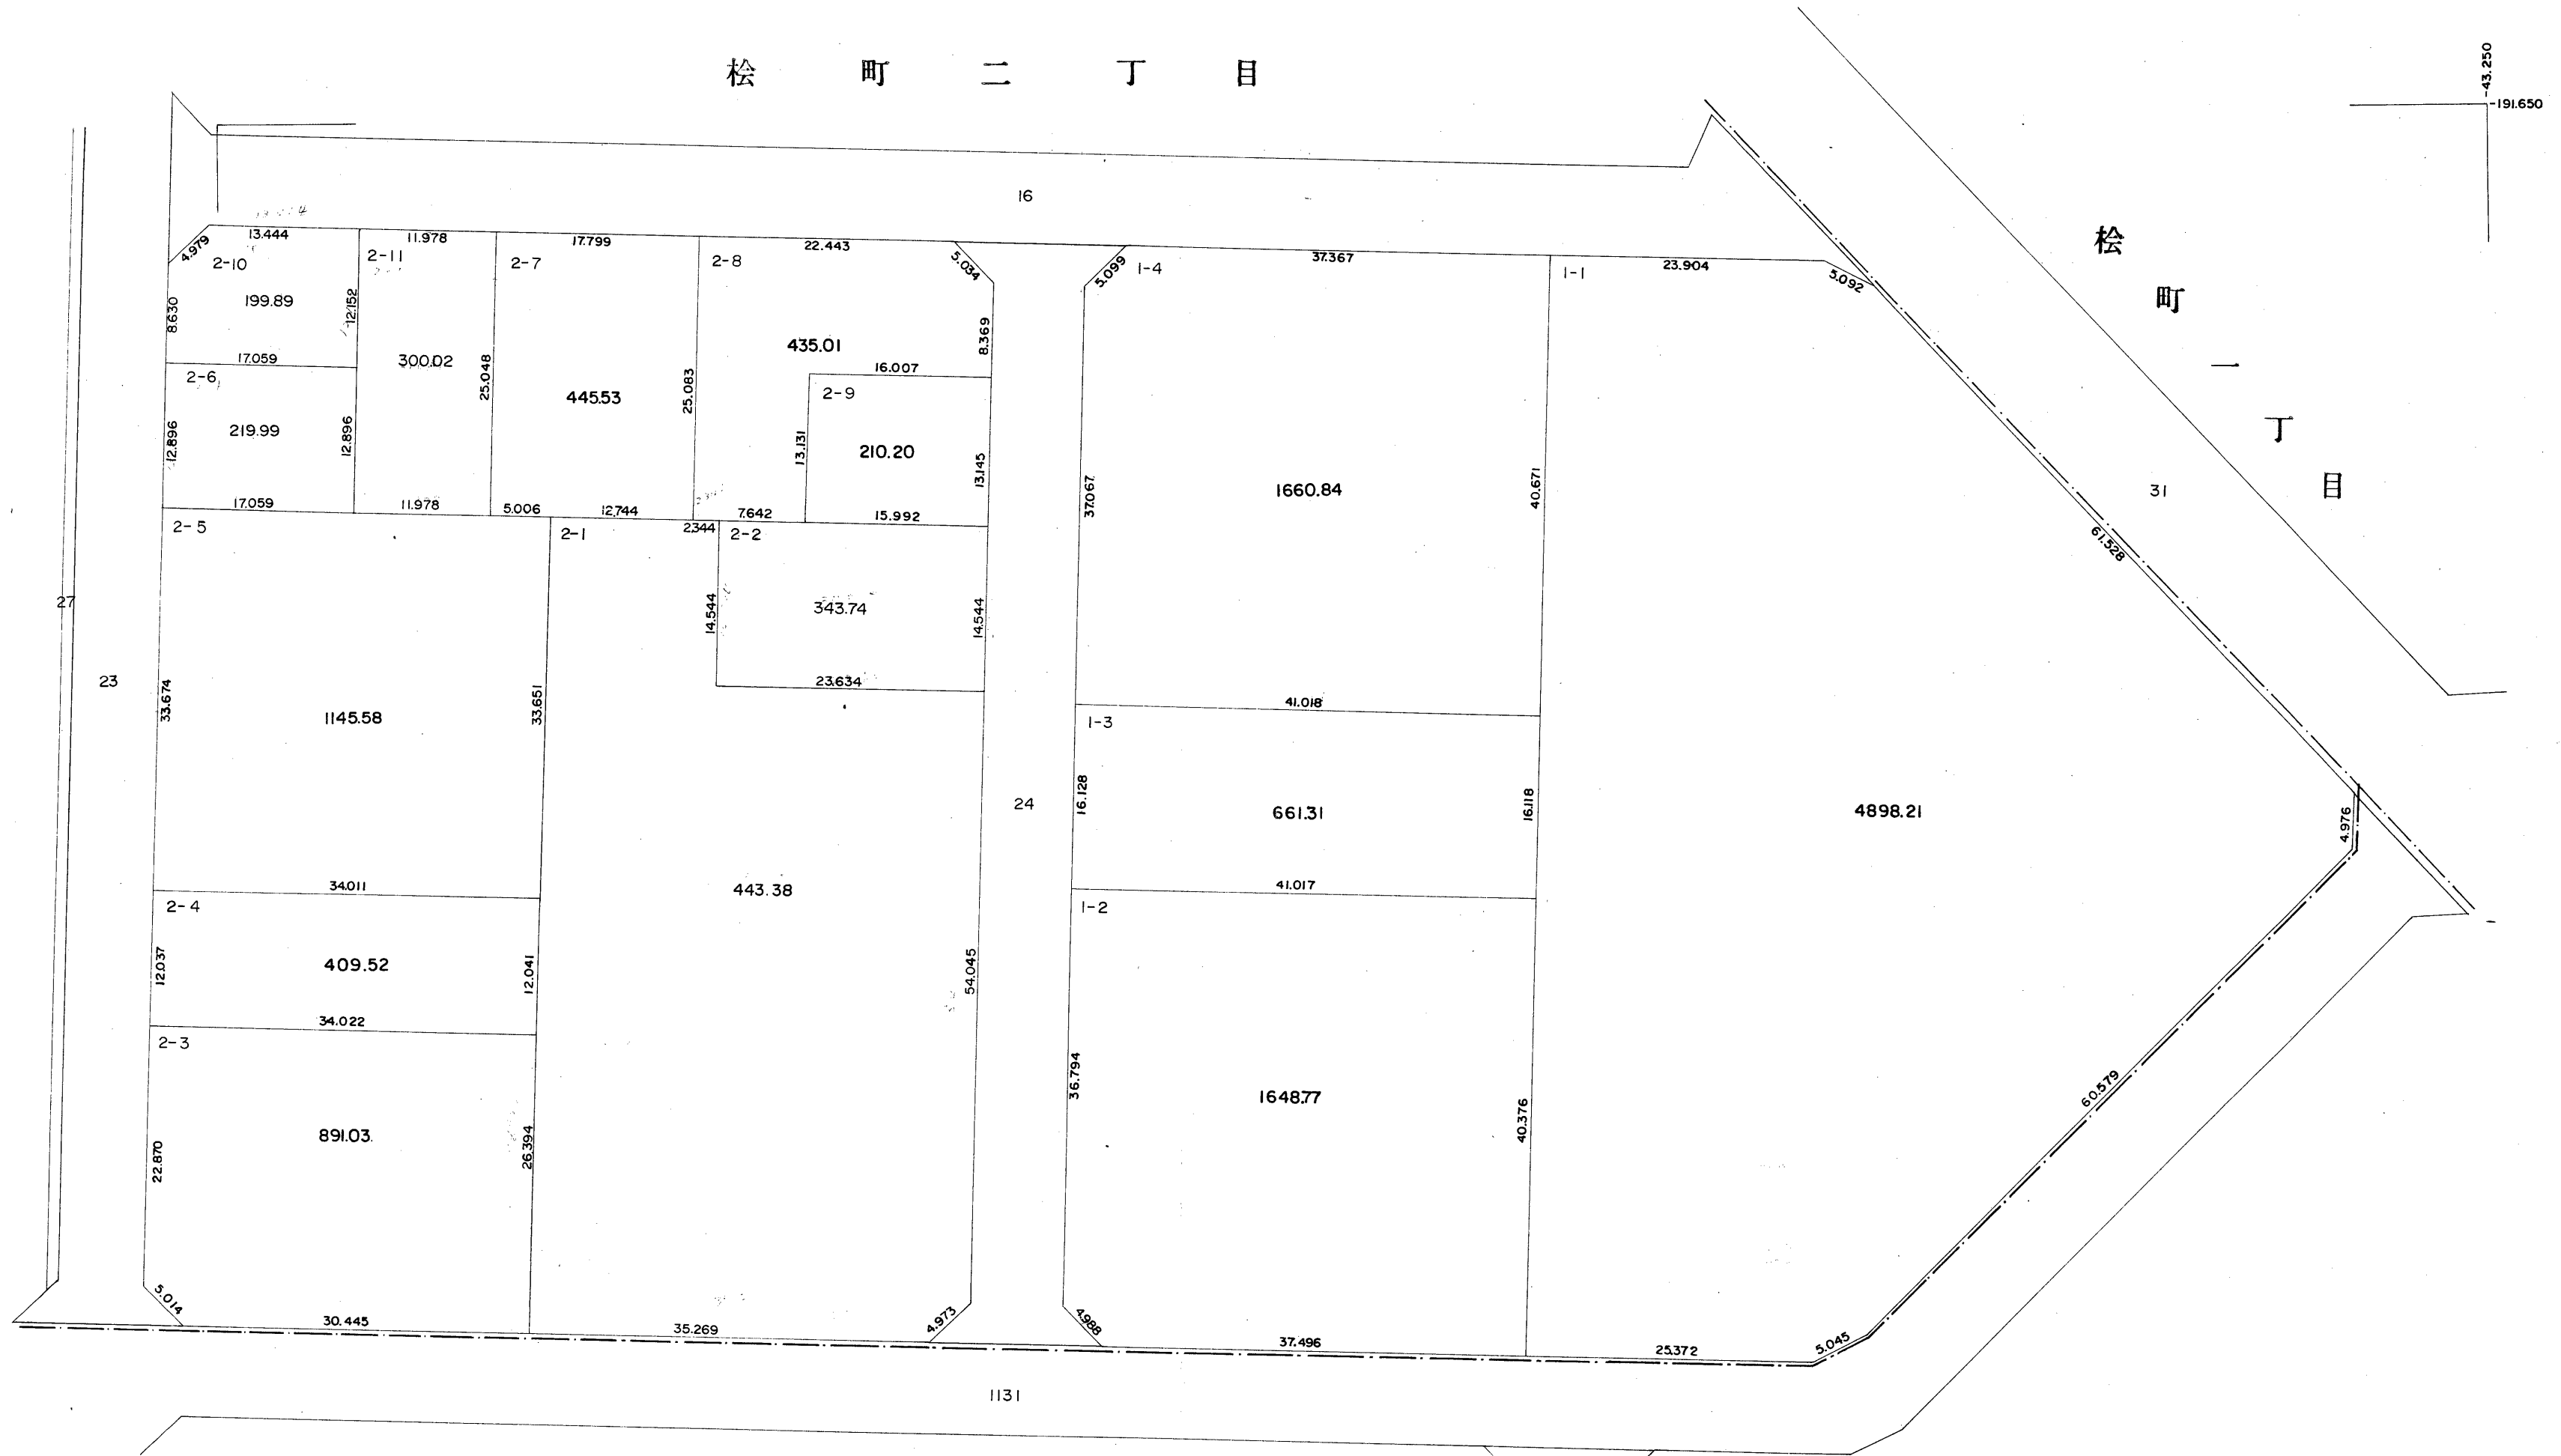


北町四丁目

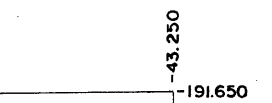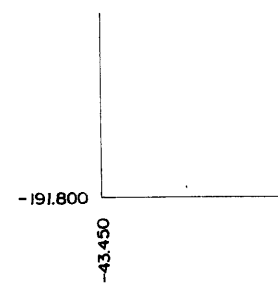

-43.300
-191.550

松 町 二 丁 目

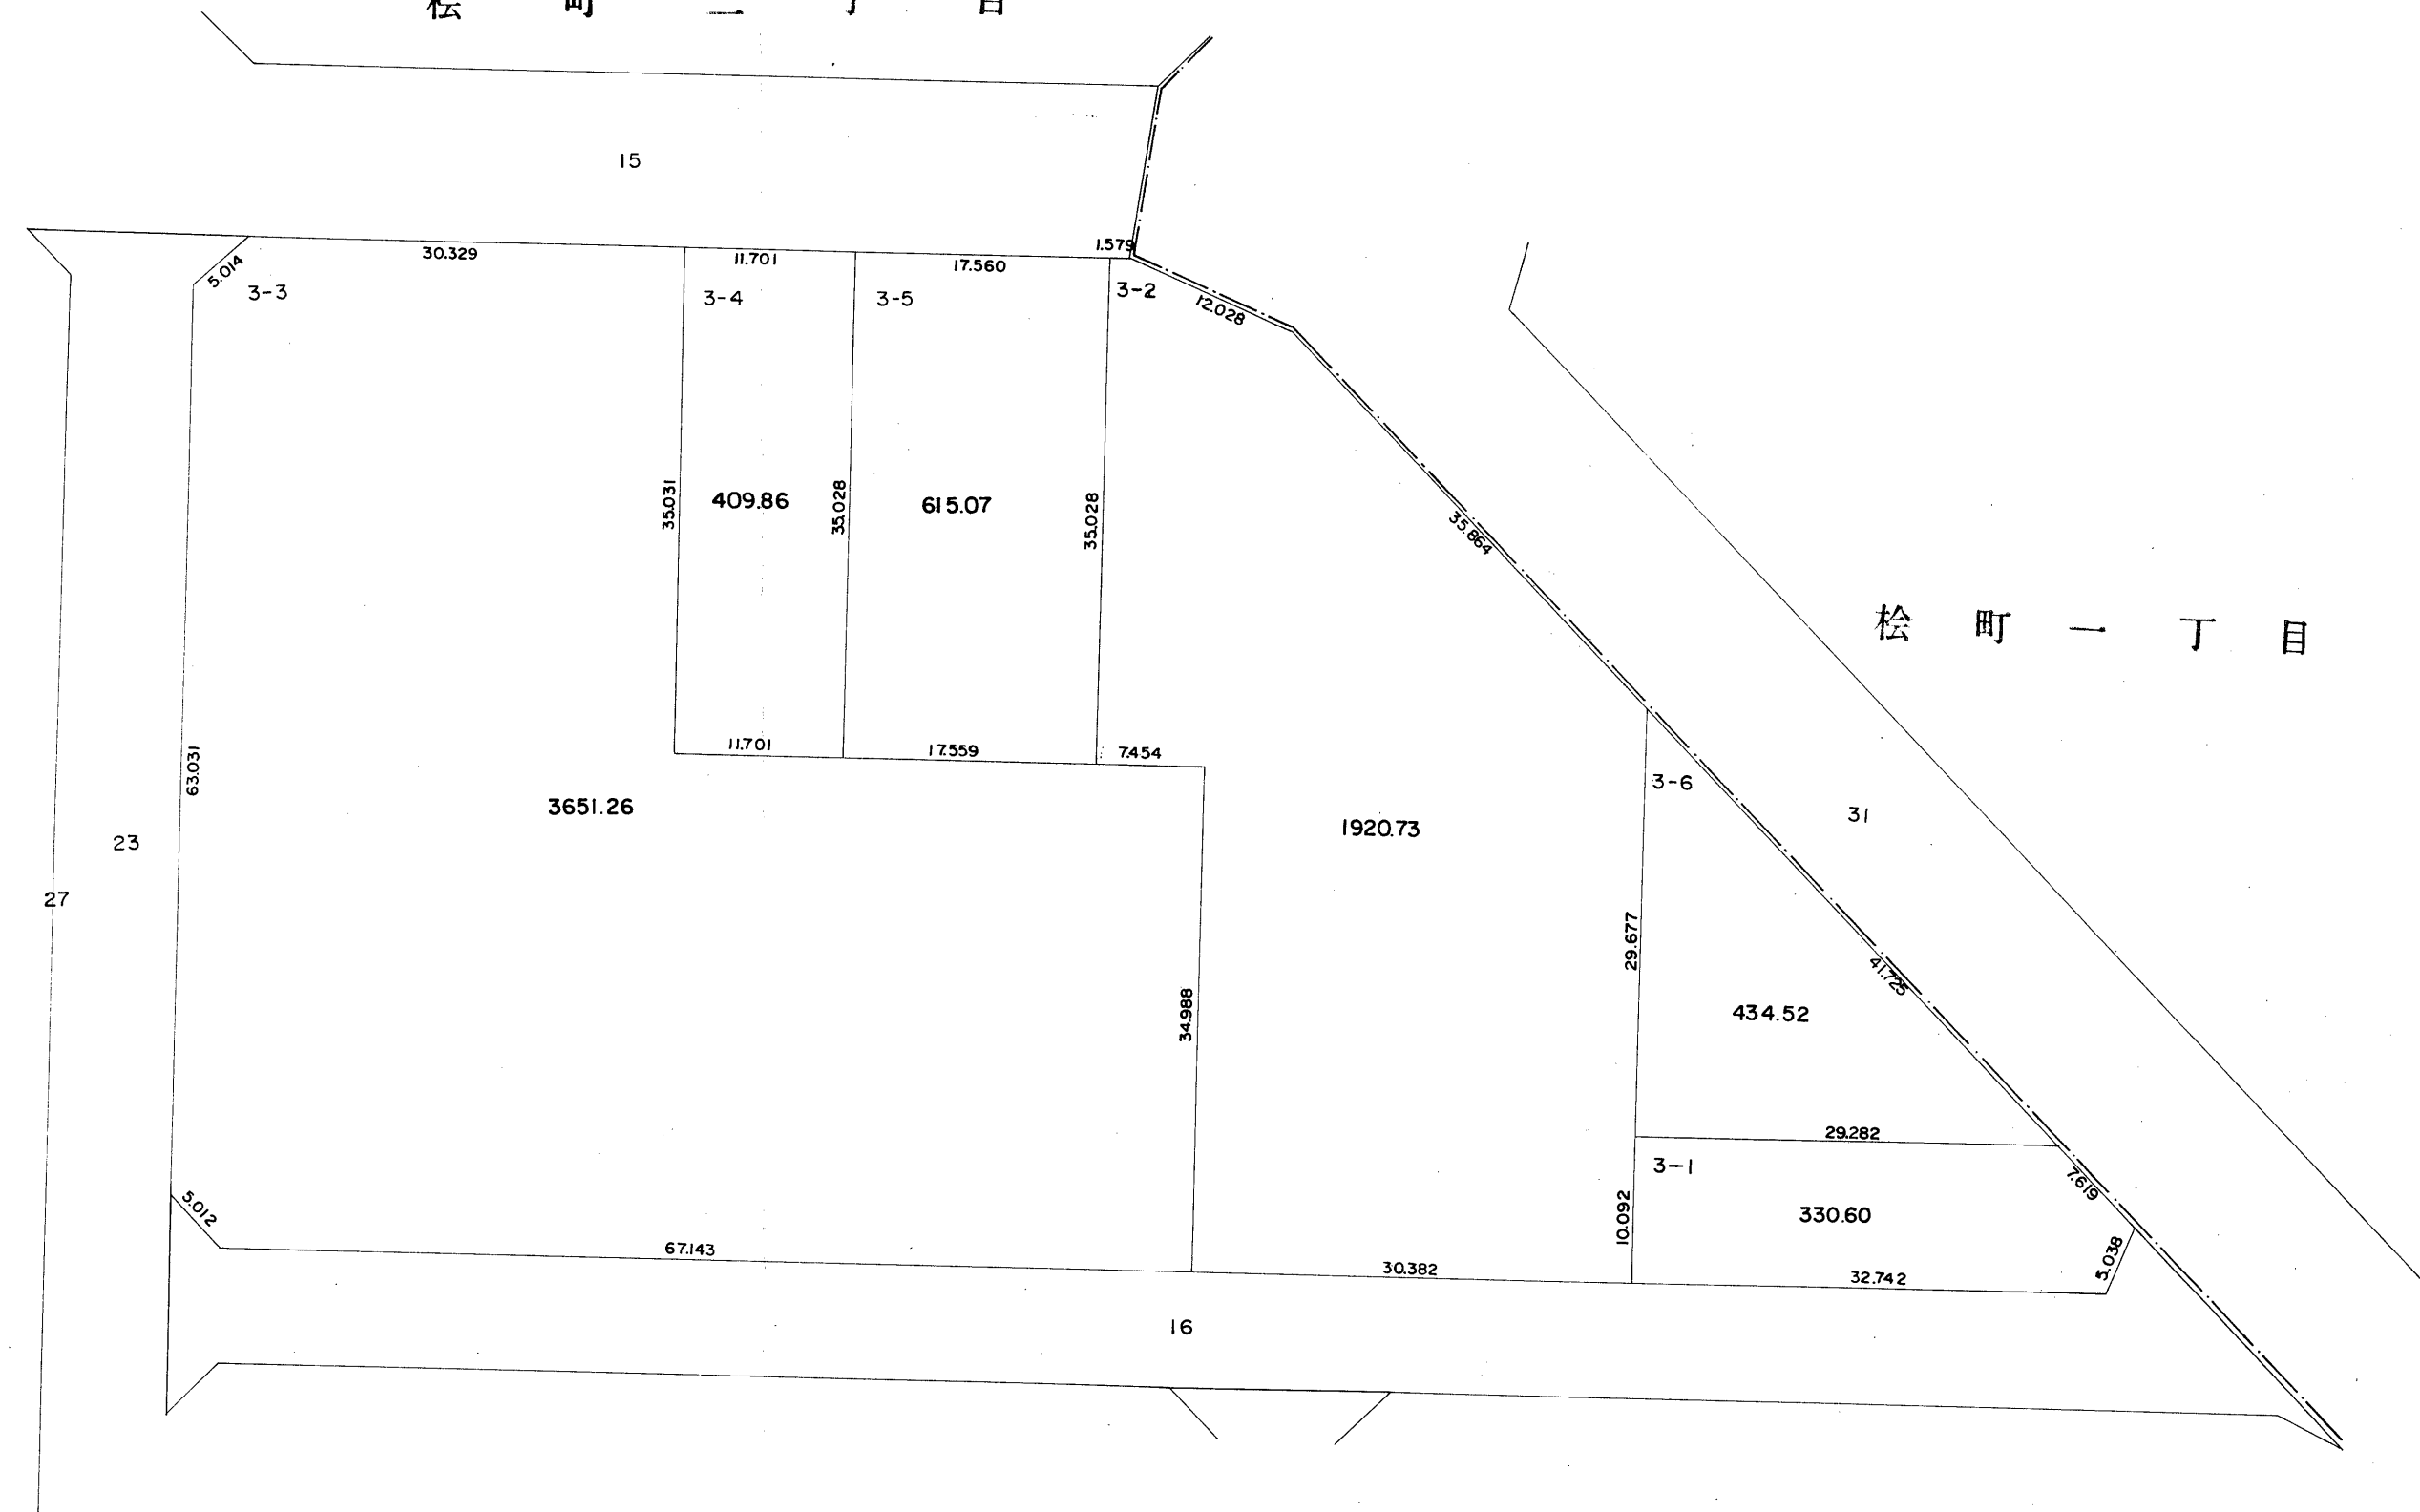


松 町 一 丁 目

-191.700
-43.475

S = 1:500

松 町 二 丁 目

15

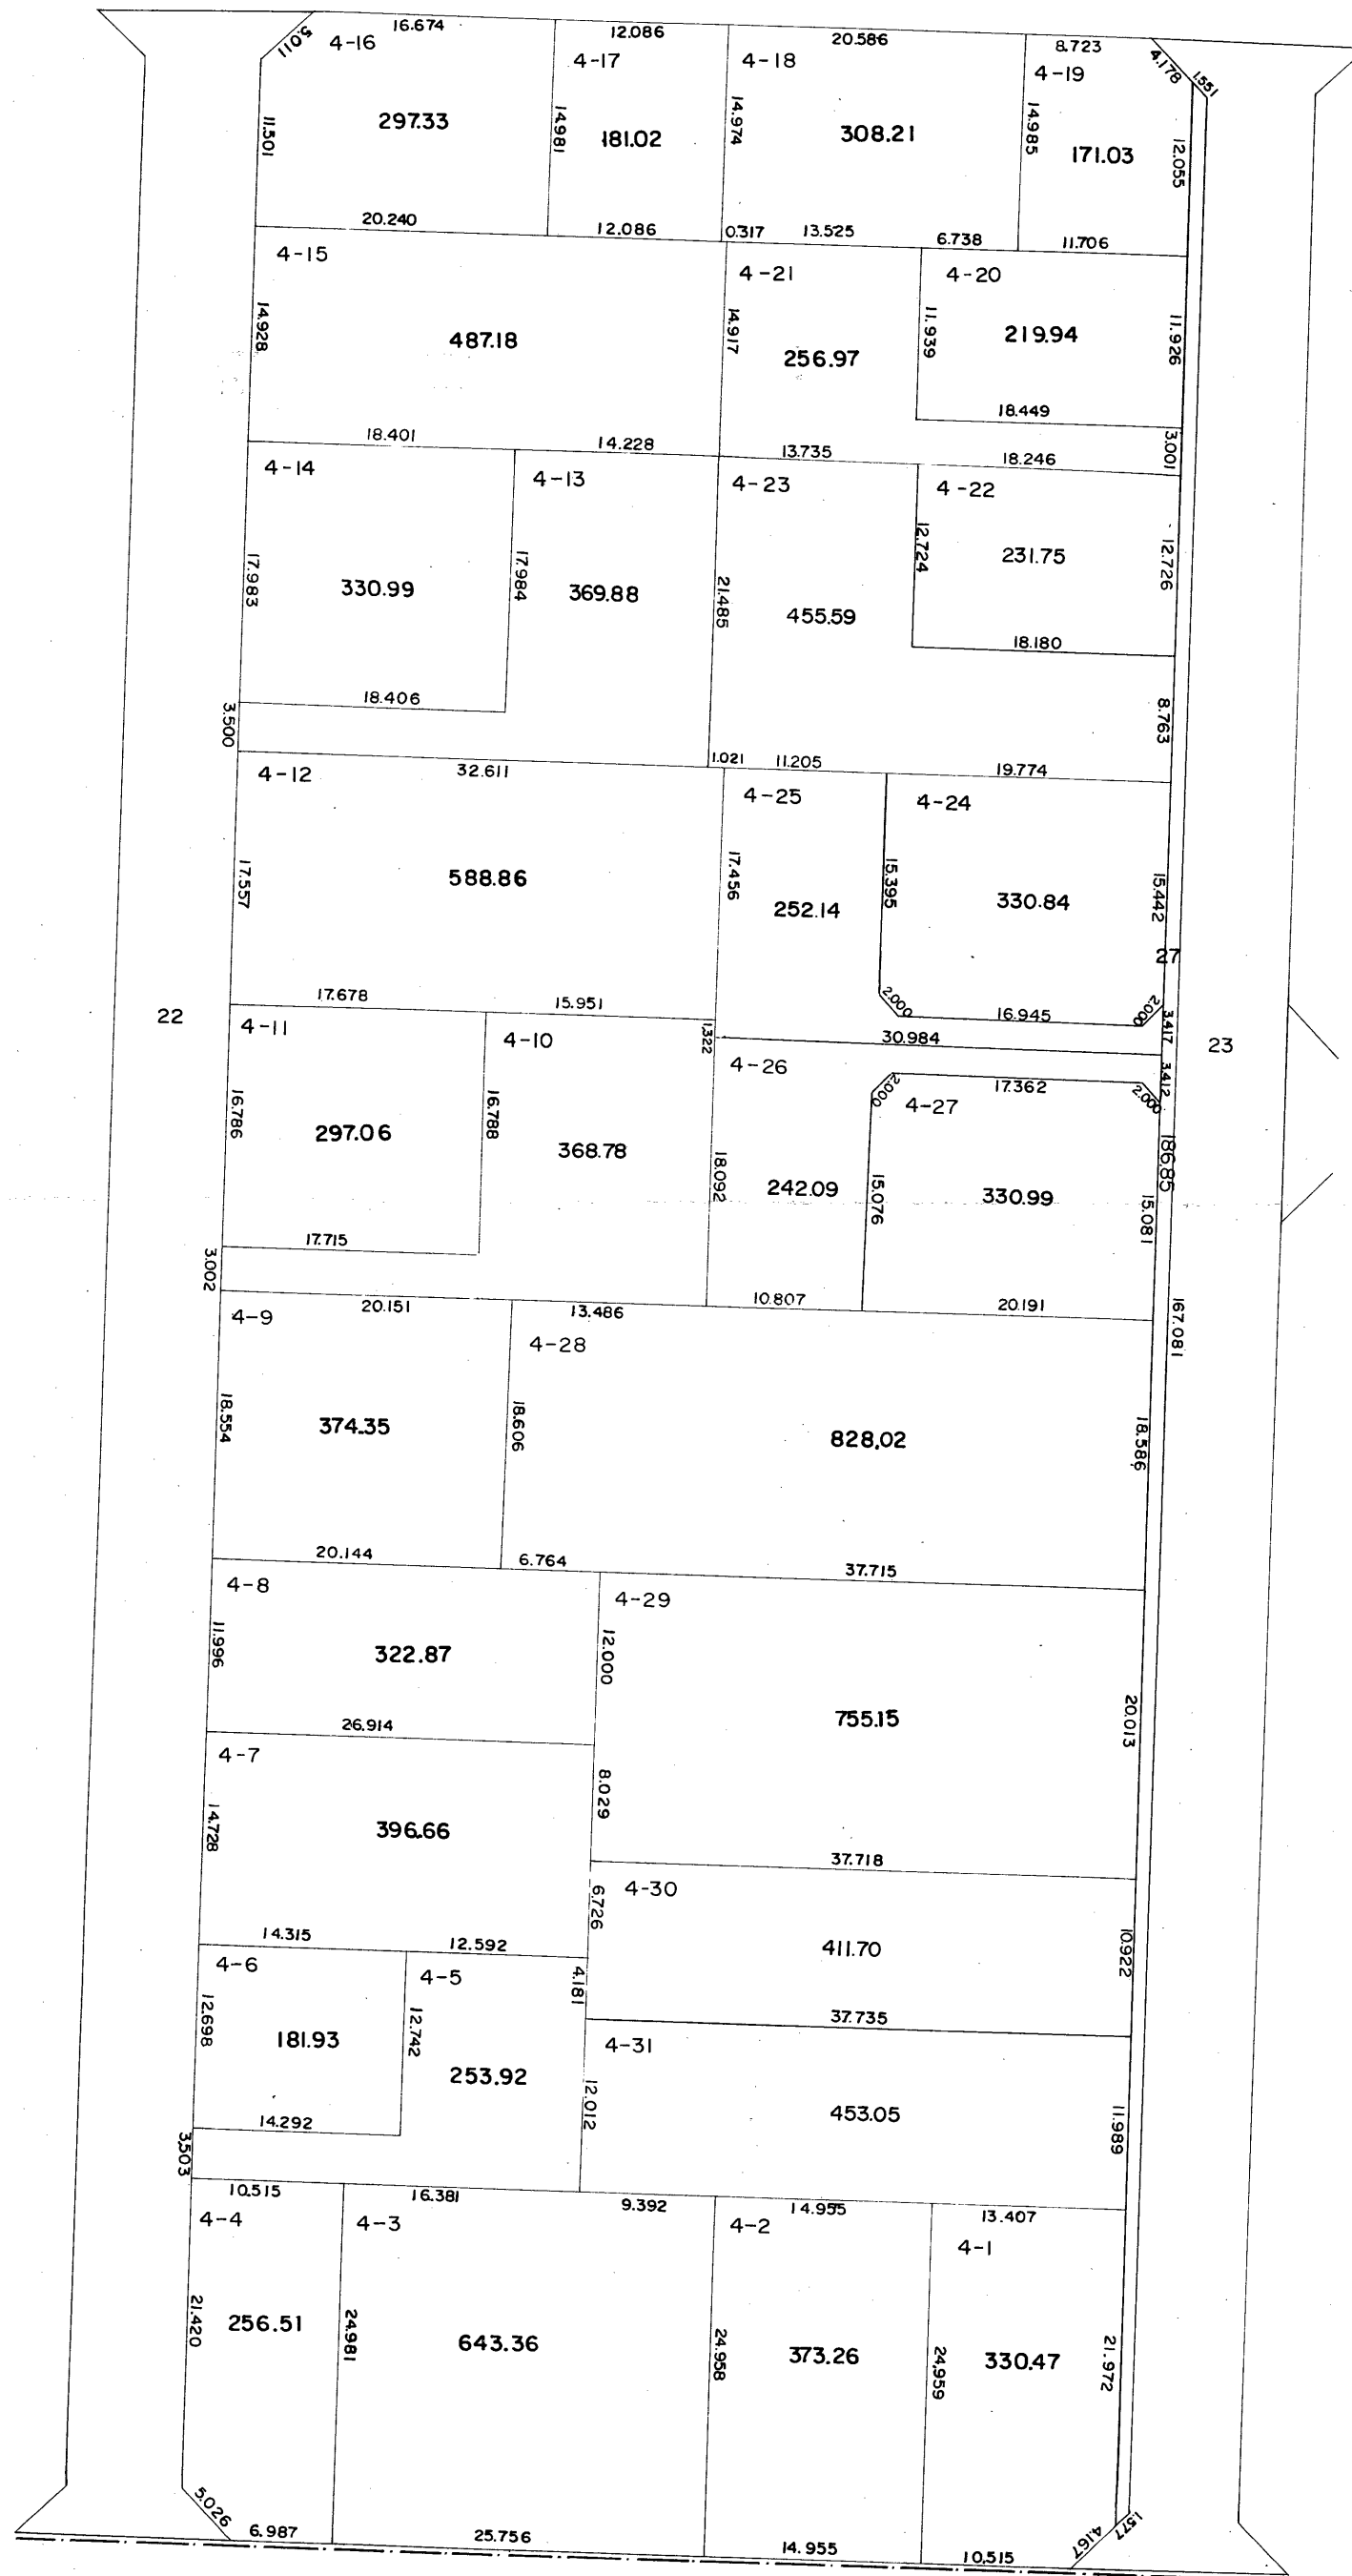


1131

北 町 四 丁 目

S = 1:500

松 町 二 丁 目

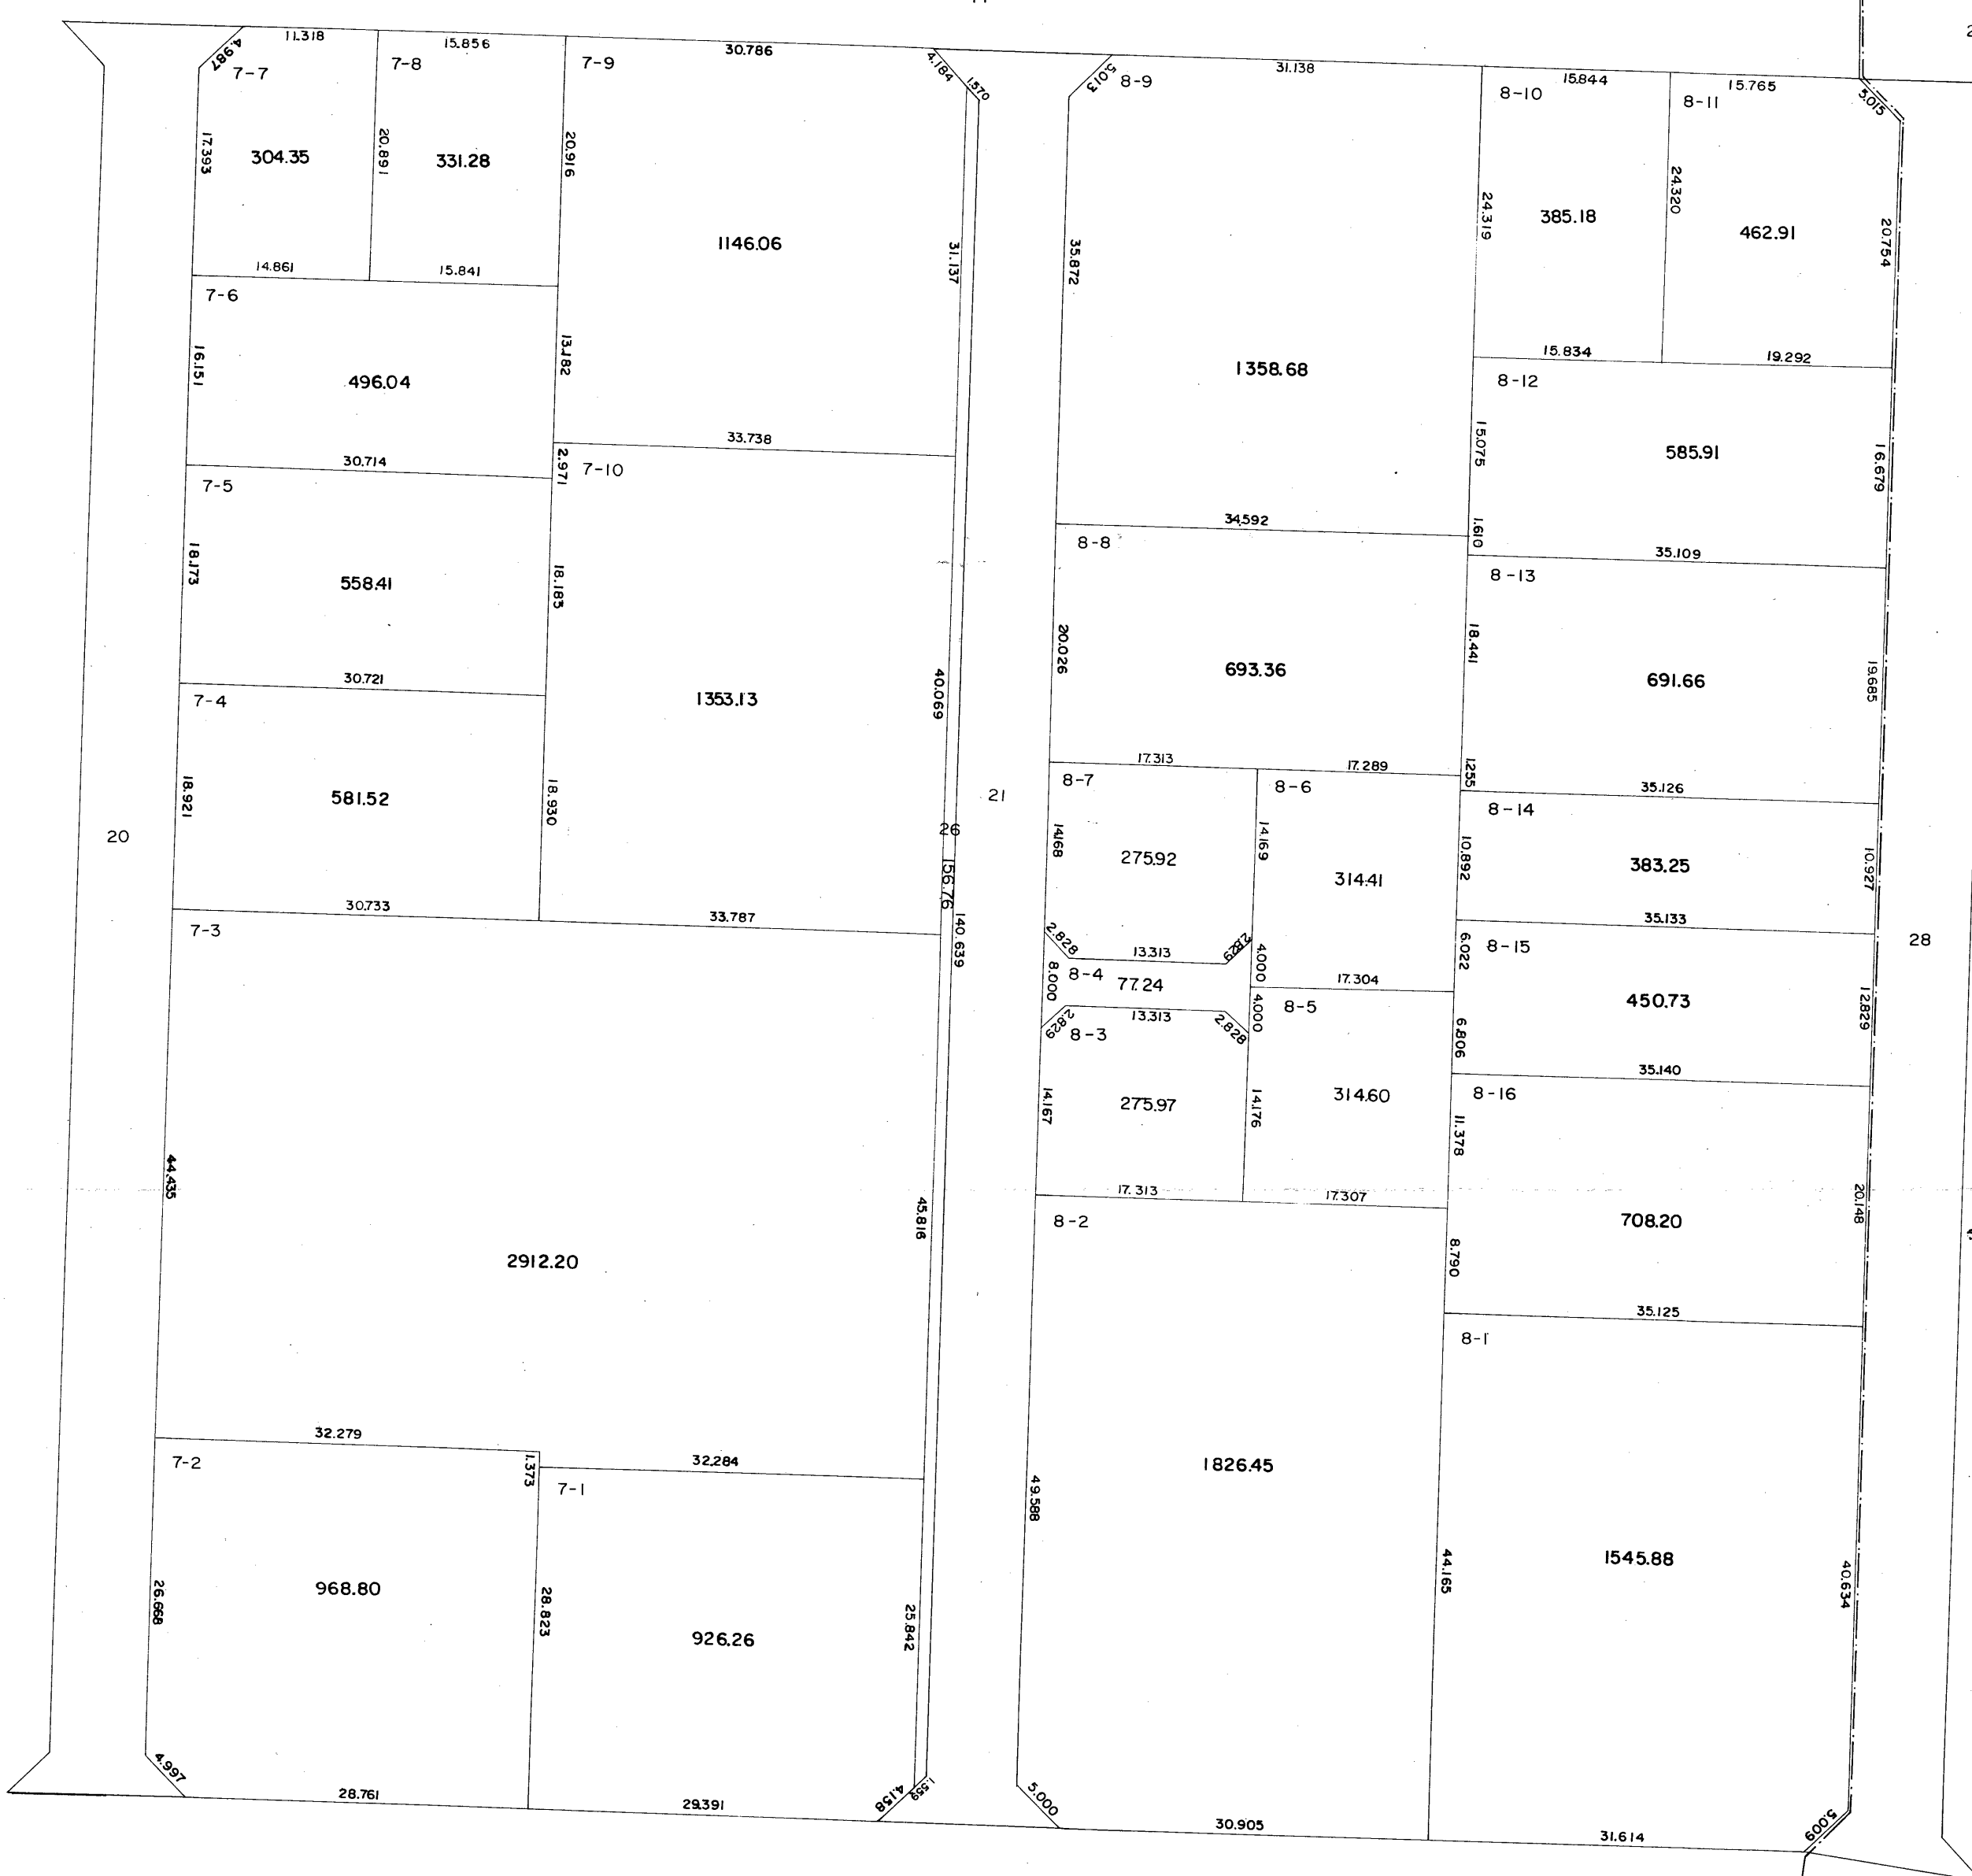

S=1:500

-191.600

-191.400

松 町 二 丁 目

