


松波四丁目 1

松波二丁目

松波四丁目

松波一丁目

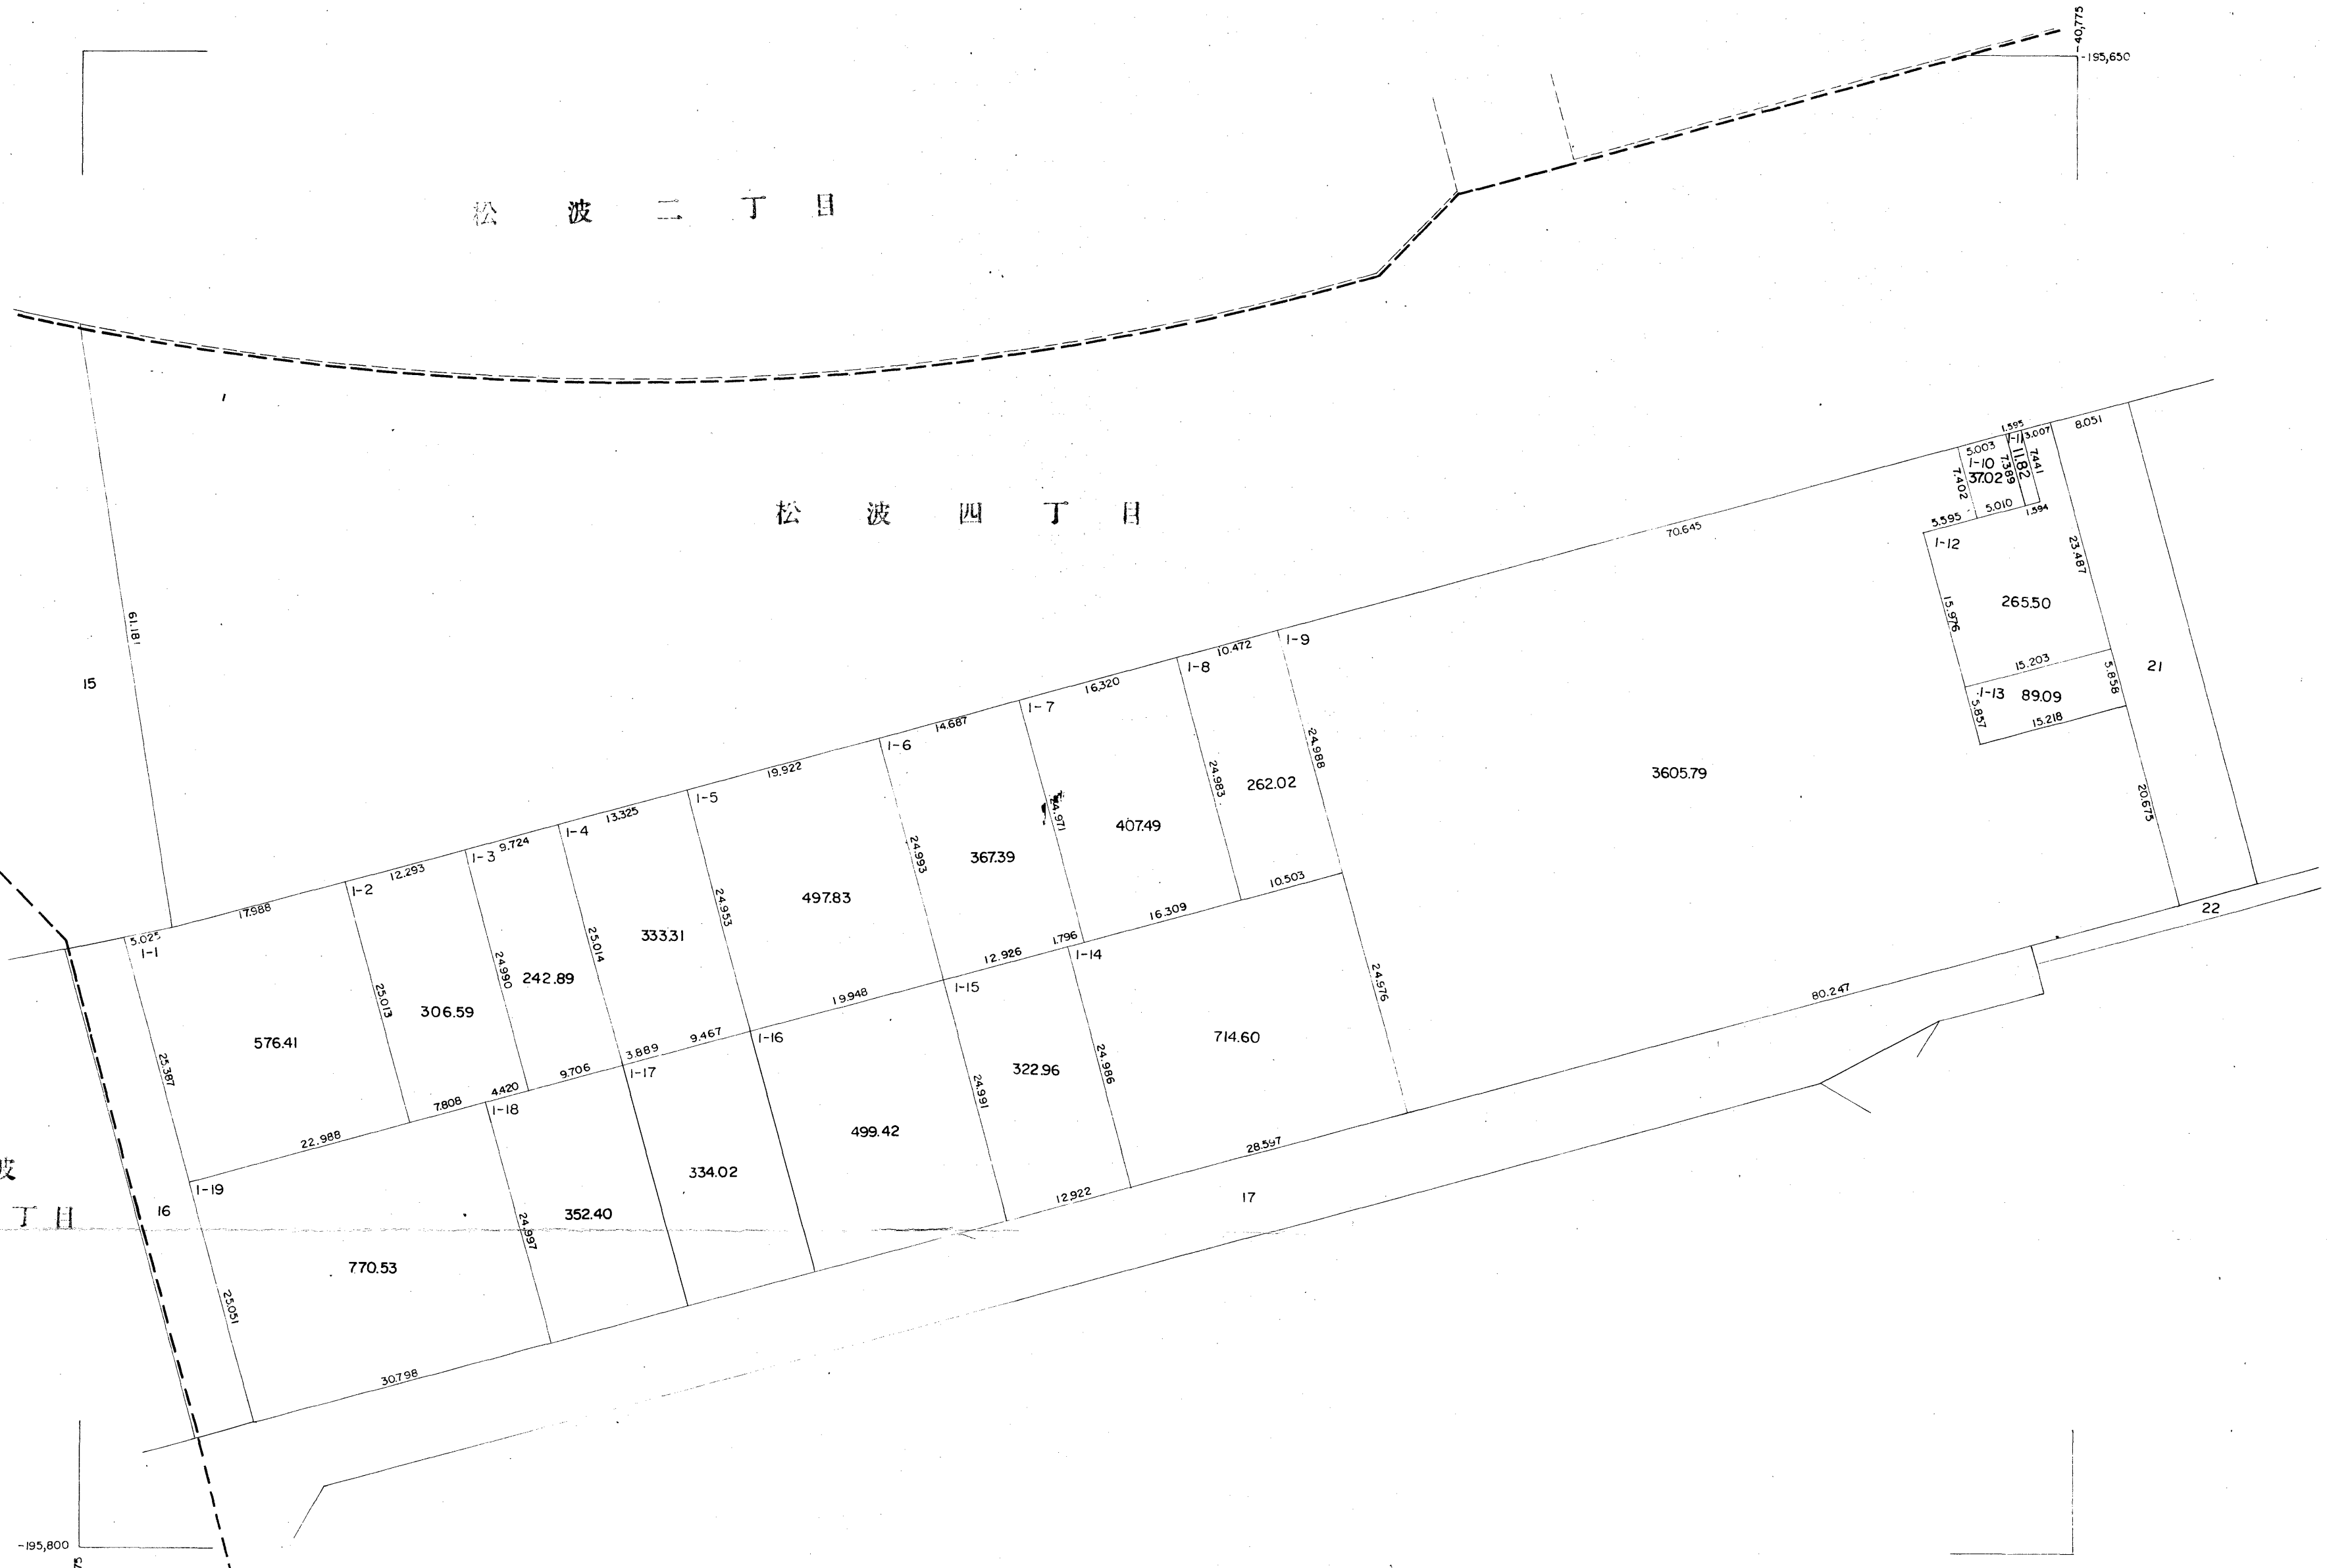

S=1:500


松波一丁目 14

松波二丁目

松波一丁目

41,150  
-195,575


-195,725  
-41,350

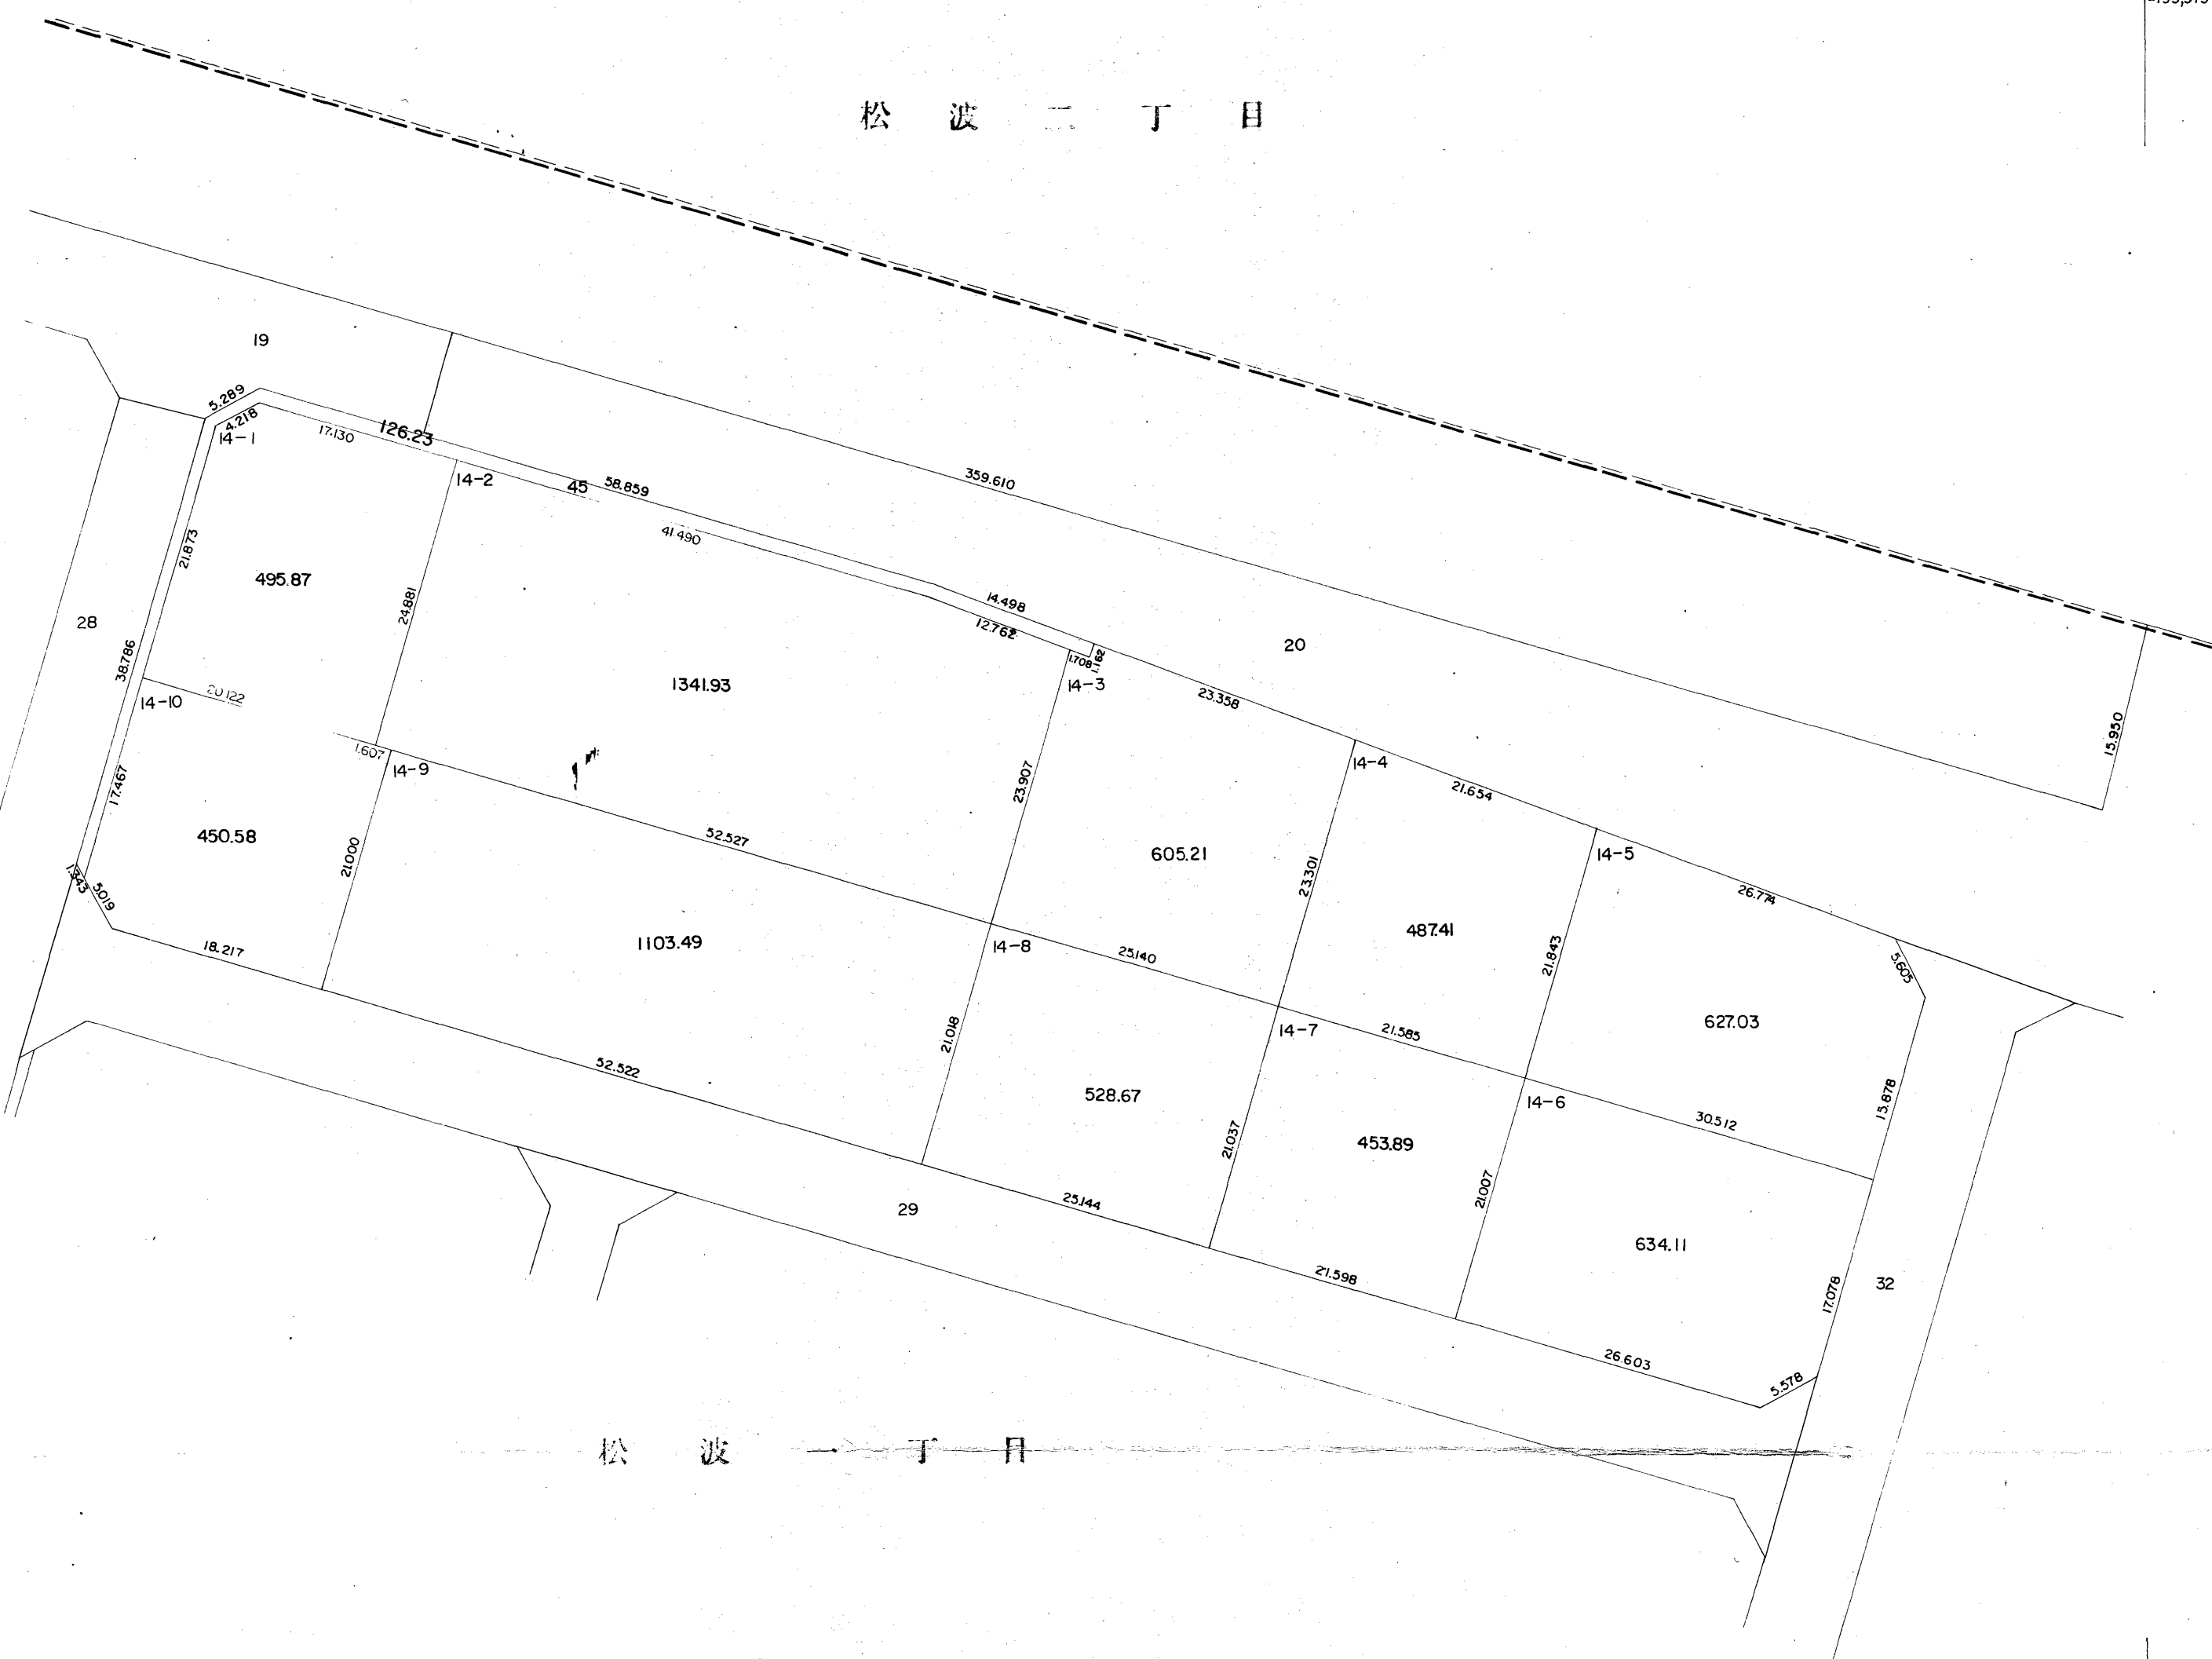

S=1:500



松波一丁目 15  
 松波二丁目 ②②  
 松波四丁目 ⑮

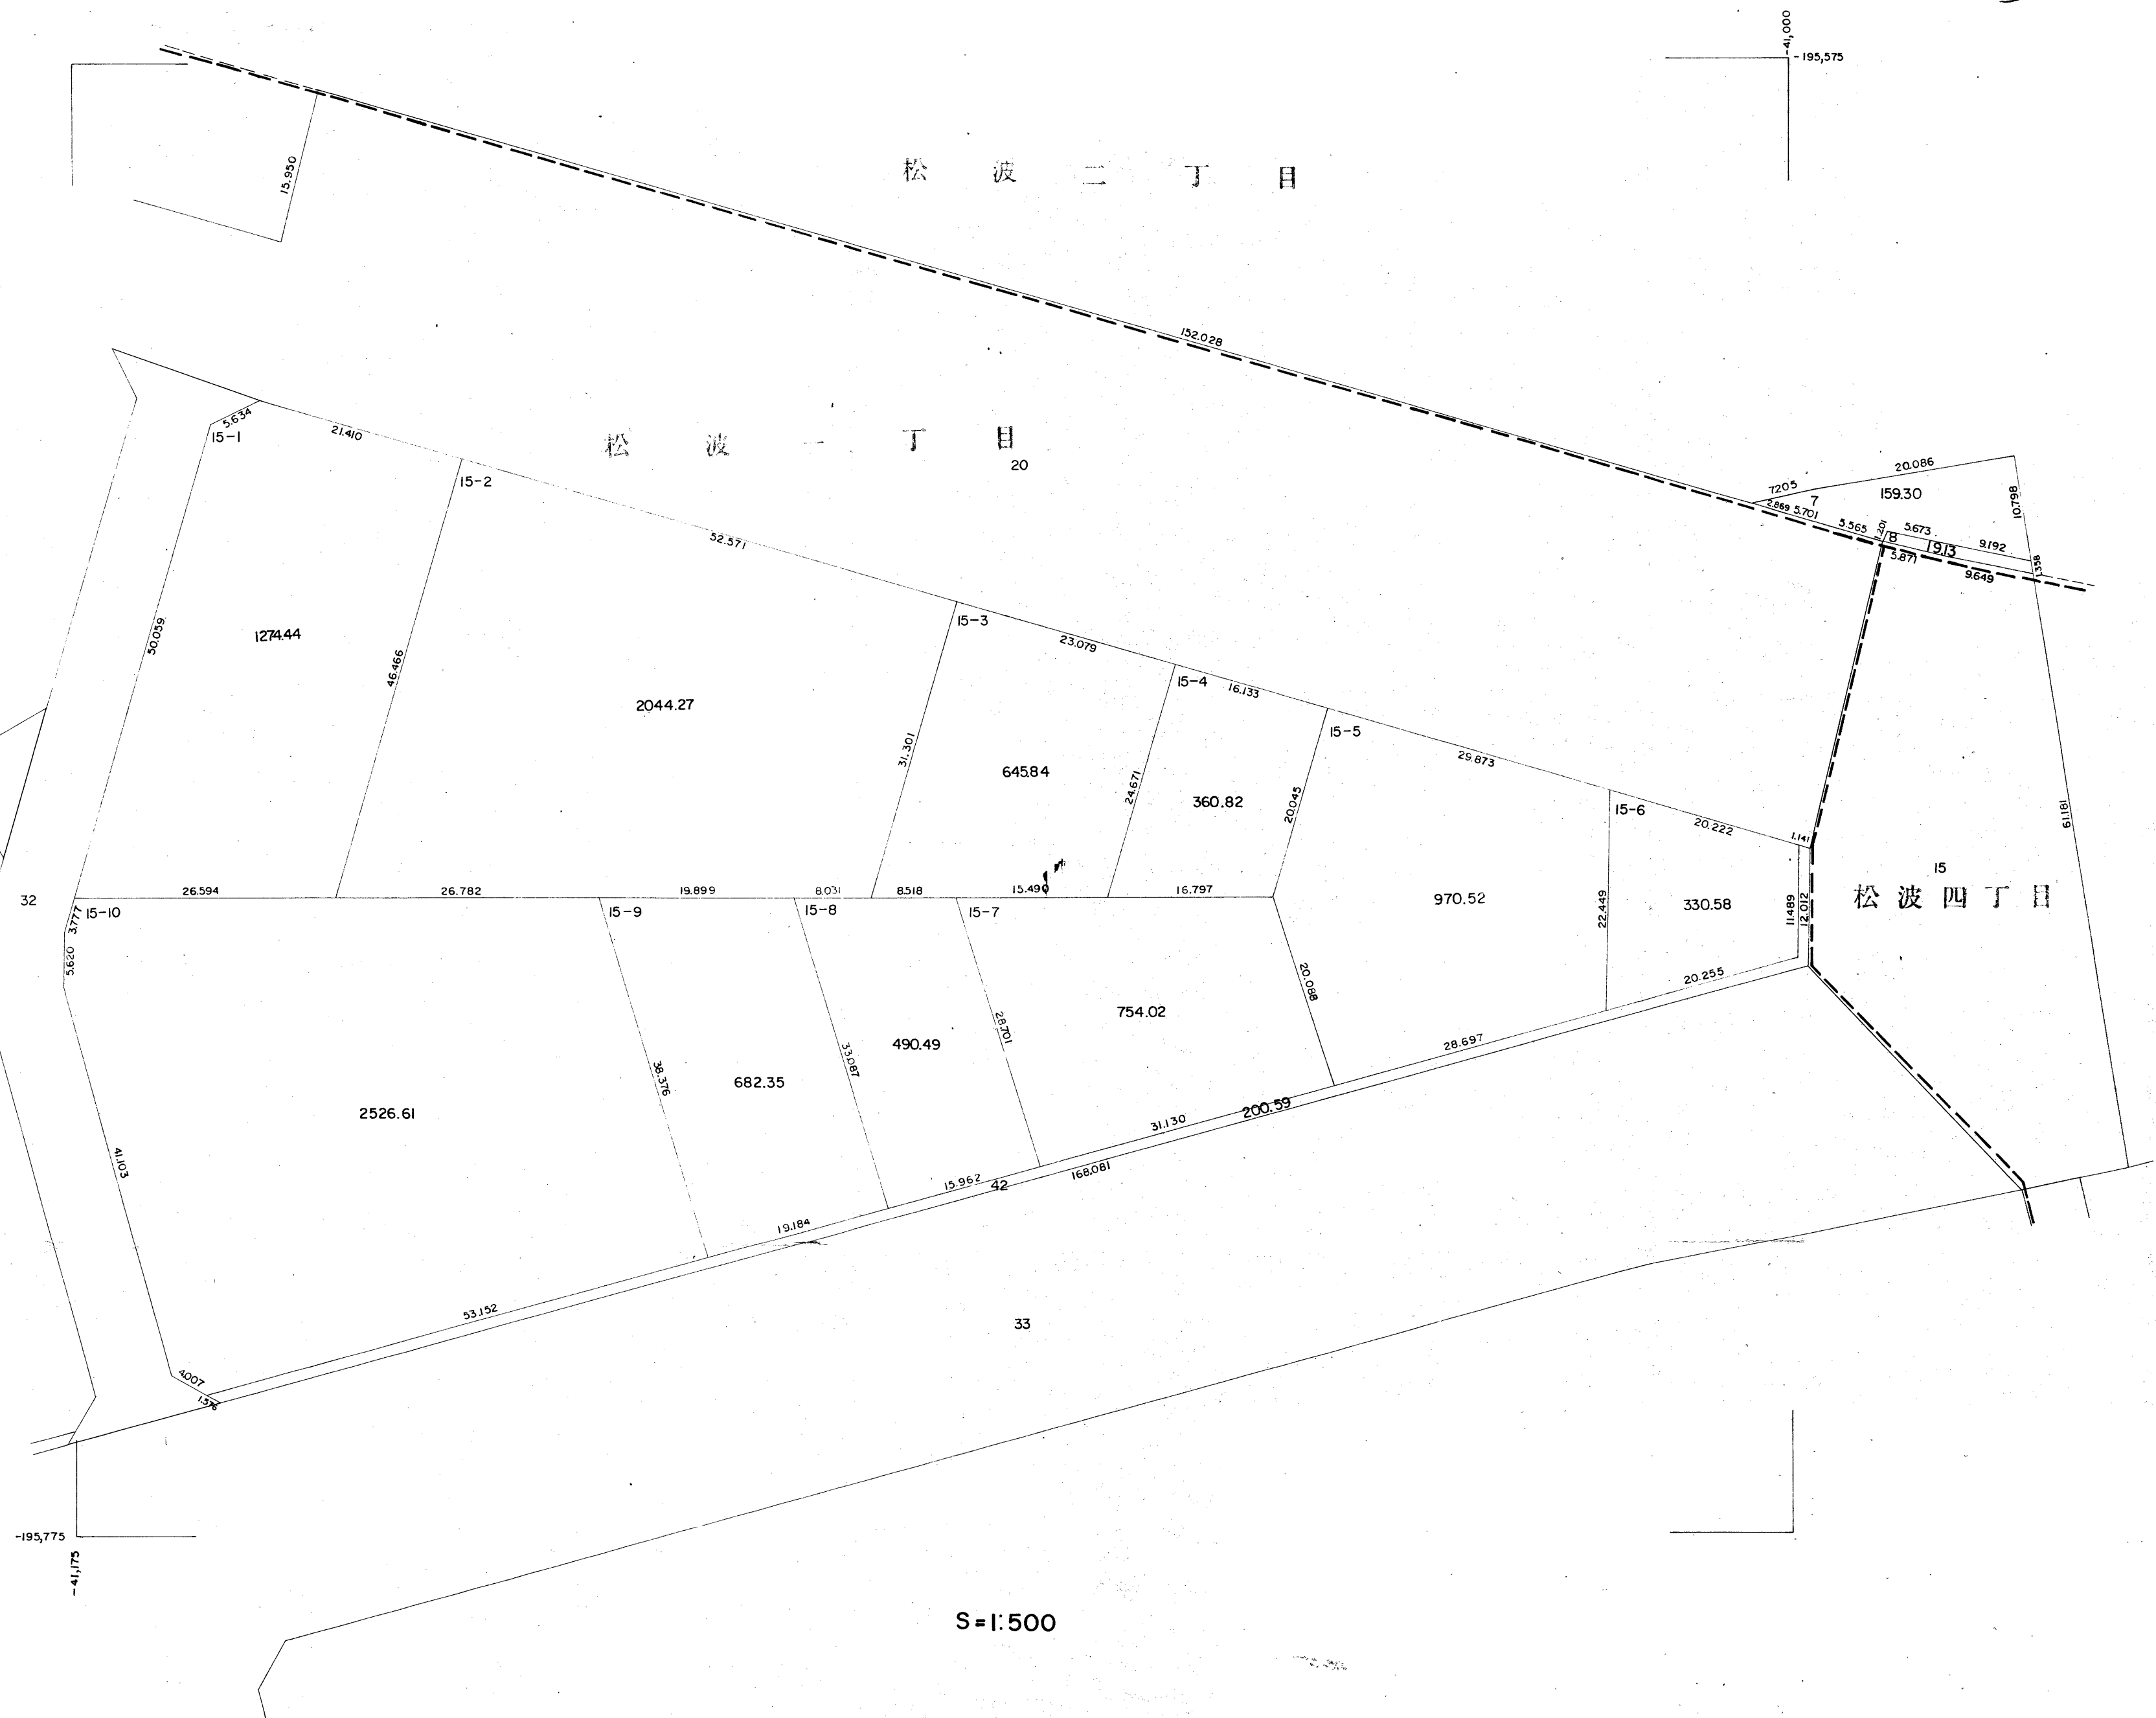


松波四丁目 5

松波三丁目

松波二丁目

松波四丁目

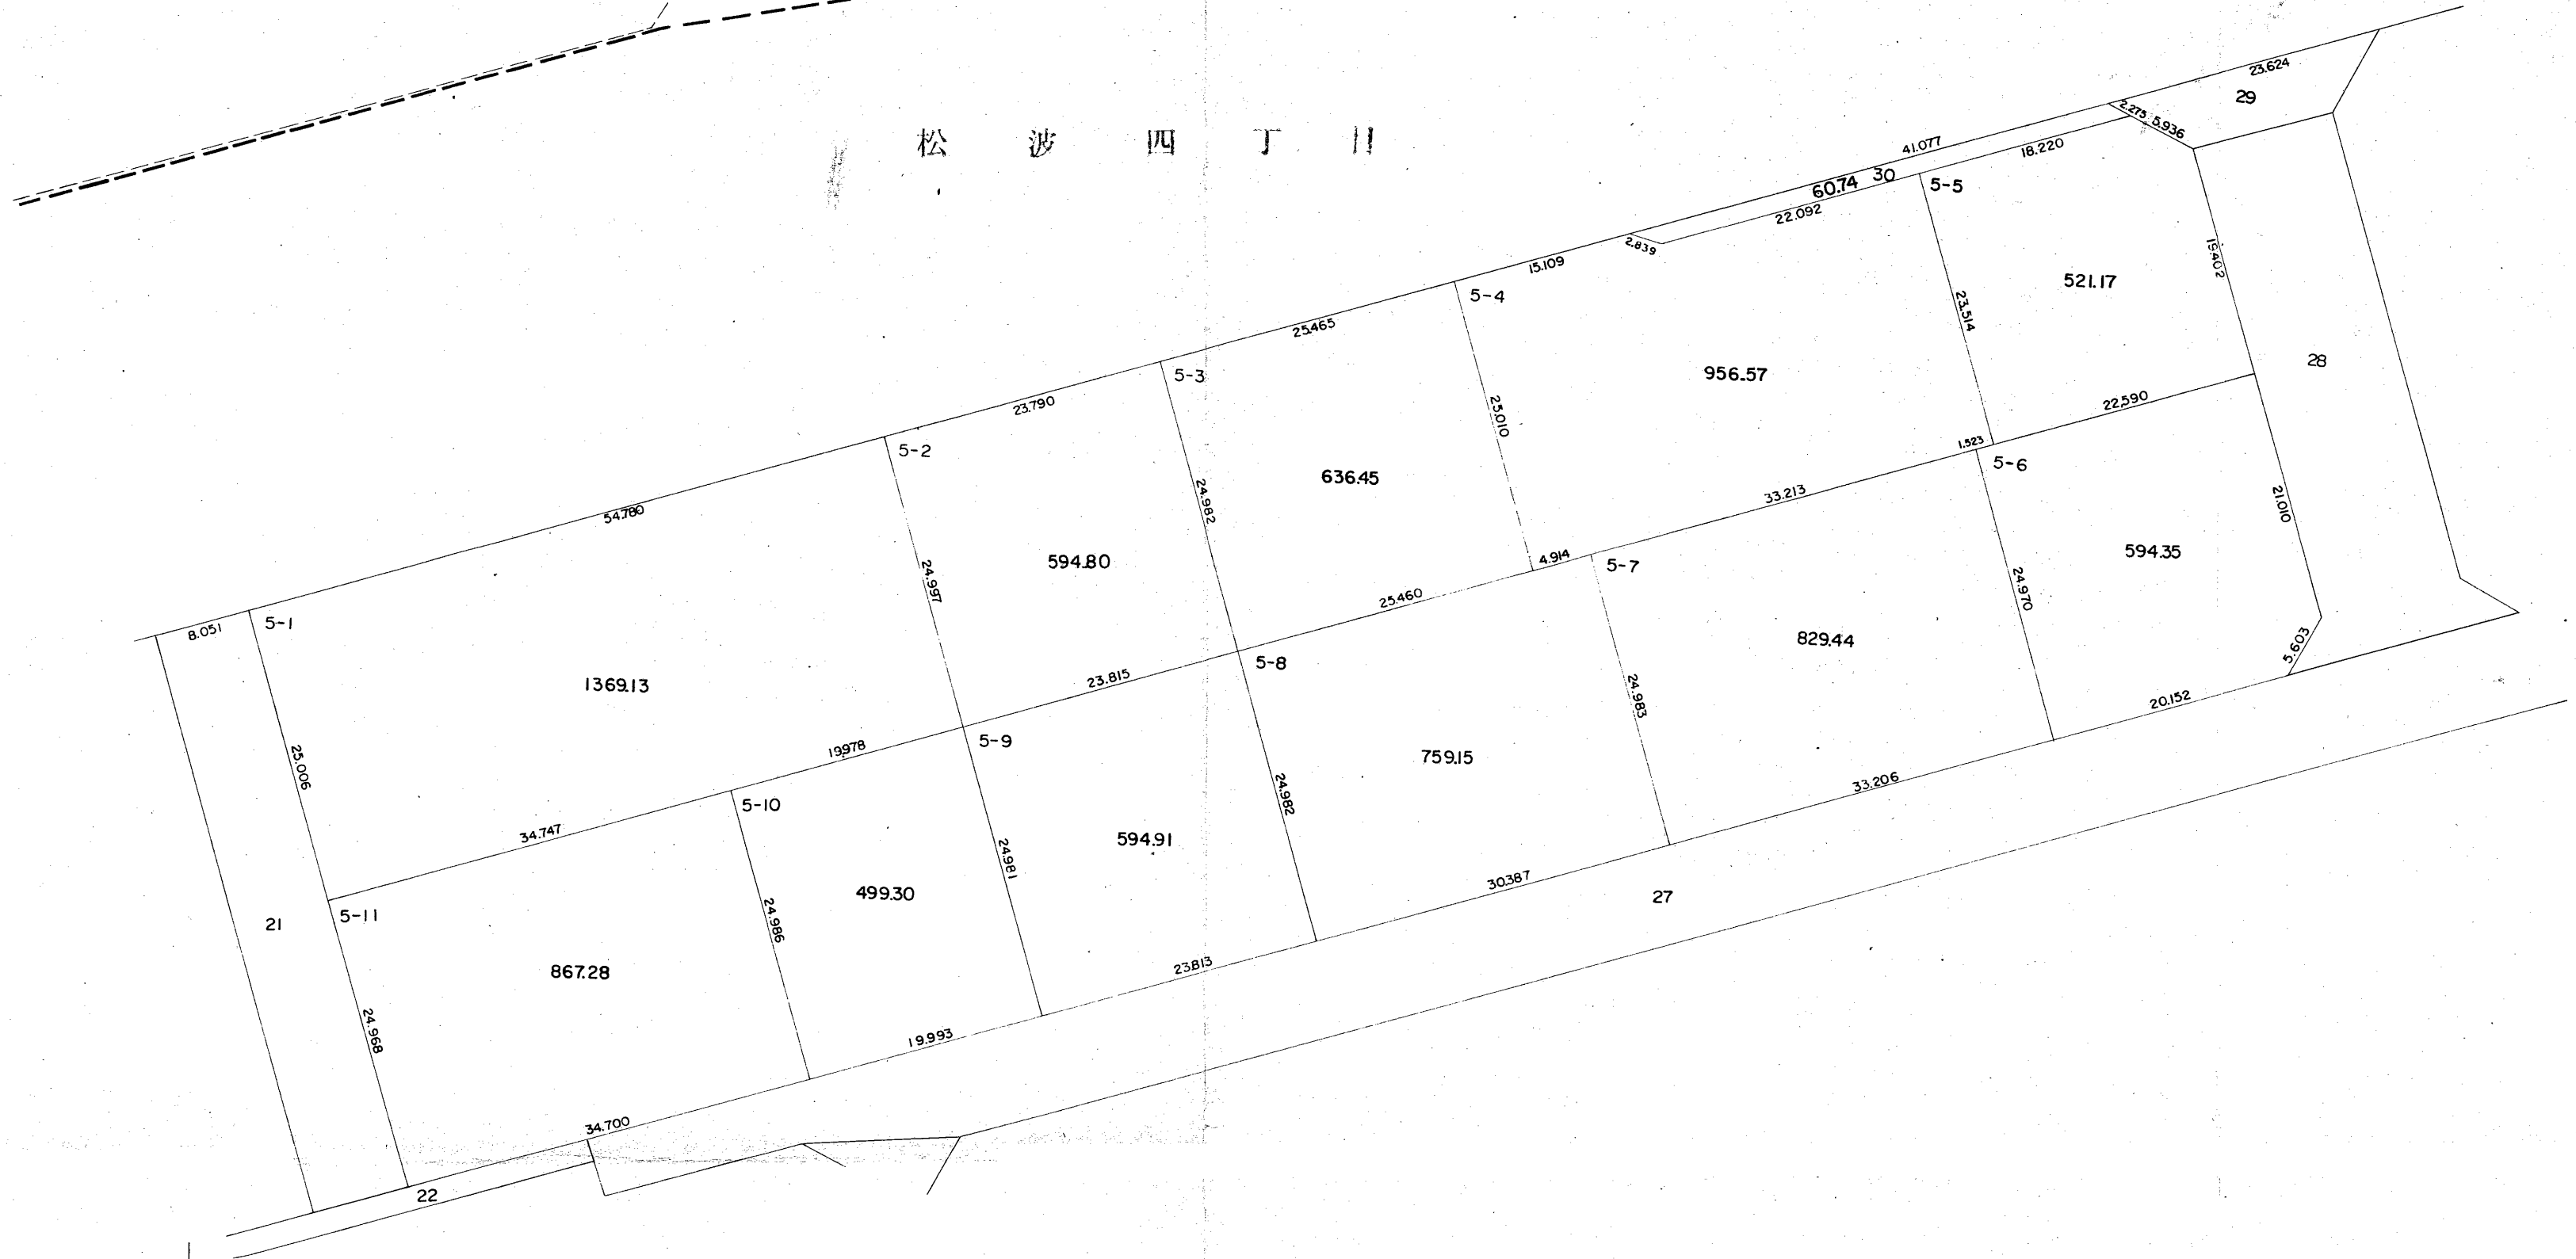

195,600

-40,575

-195,750


-40,775

S = 1:500

松波一丁目 17.18  
松波四丁目

40,950  
-195,750

松 波 一 丁 目

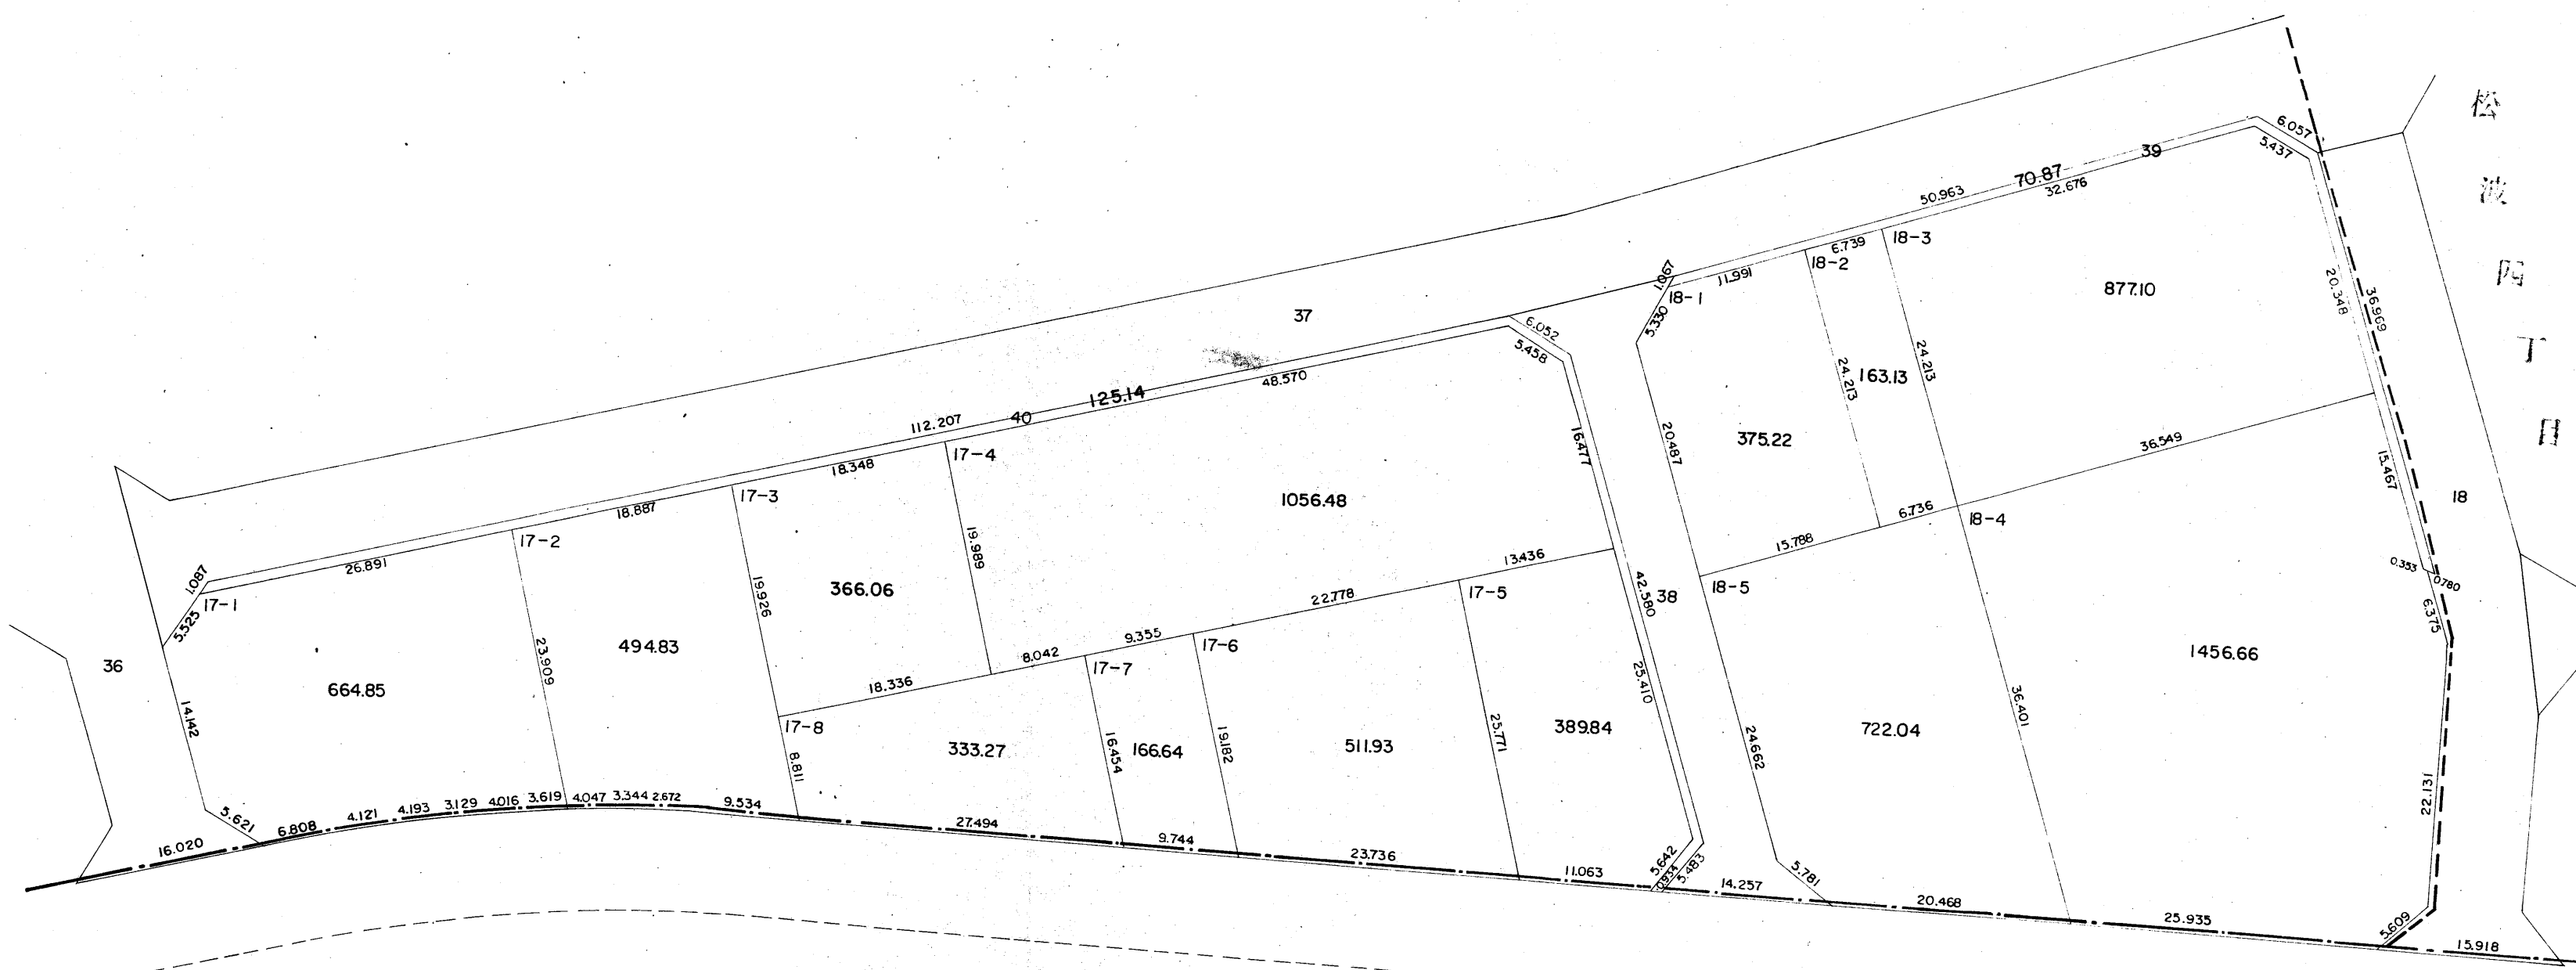

松  
波  
四  
丁  
目

-195,900  
-41,150

S = 1:500

松波四丁目

松波一丁目



40,773  
195,750

-195,900  
-40,975






松波三丁目

松波四丁目 10

松波  
三丁目

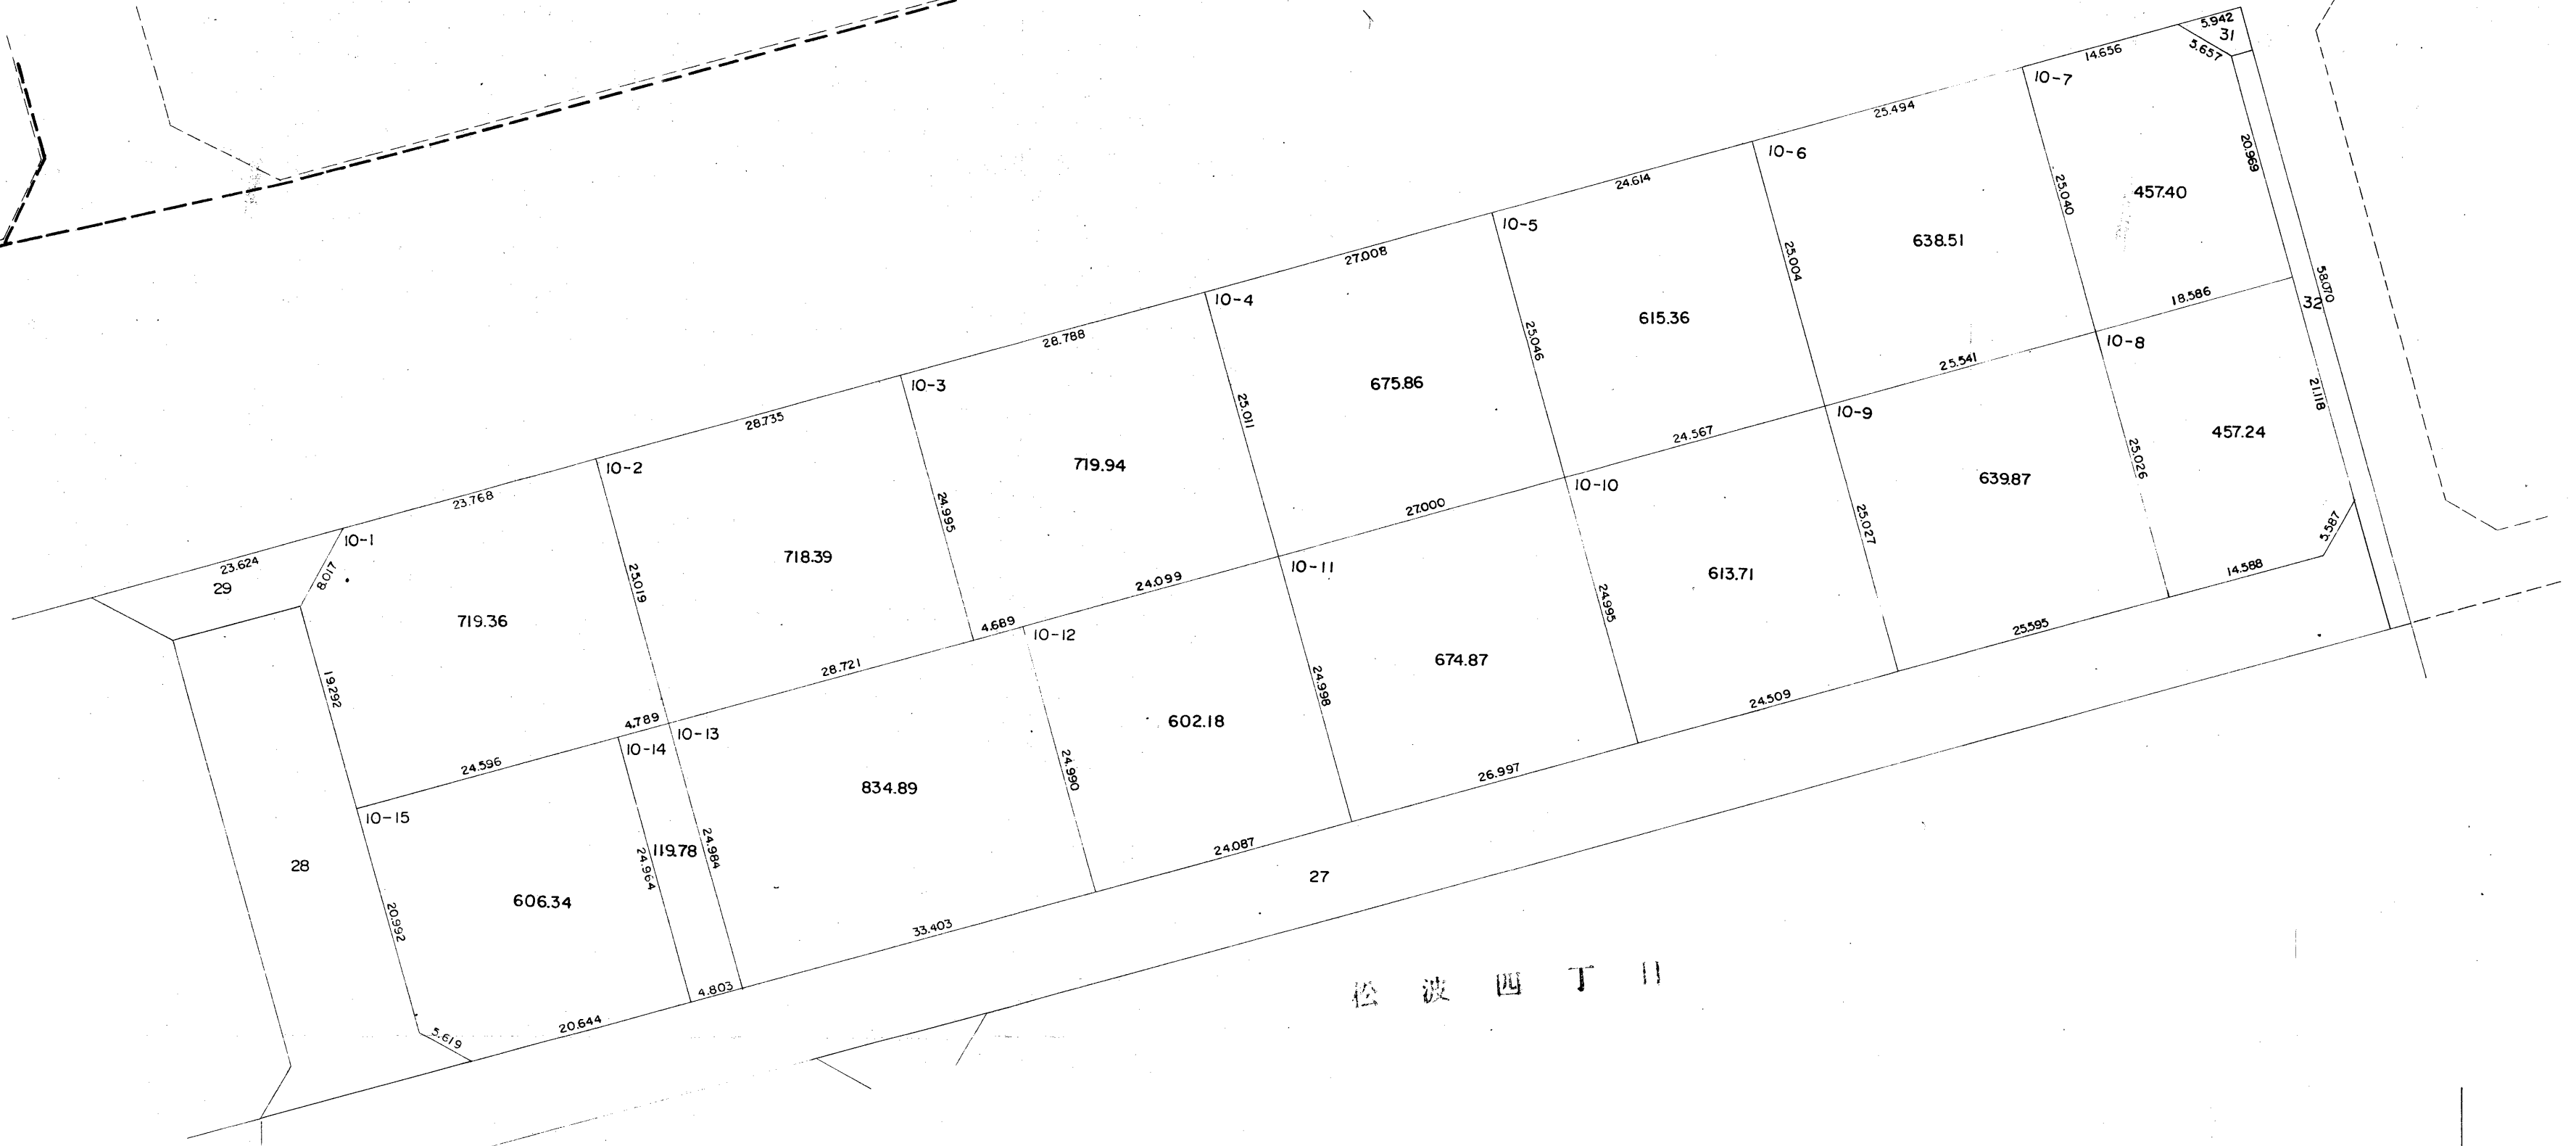

-195,700  
-40,600



40,400  
195,550

松波四丁目

S=1:500

松波一丁目 2

松 波 一 丁 目

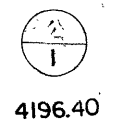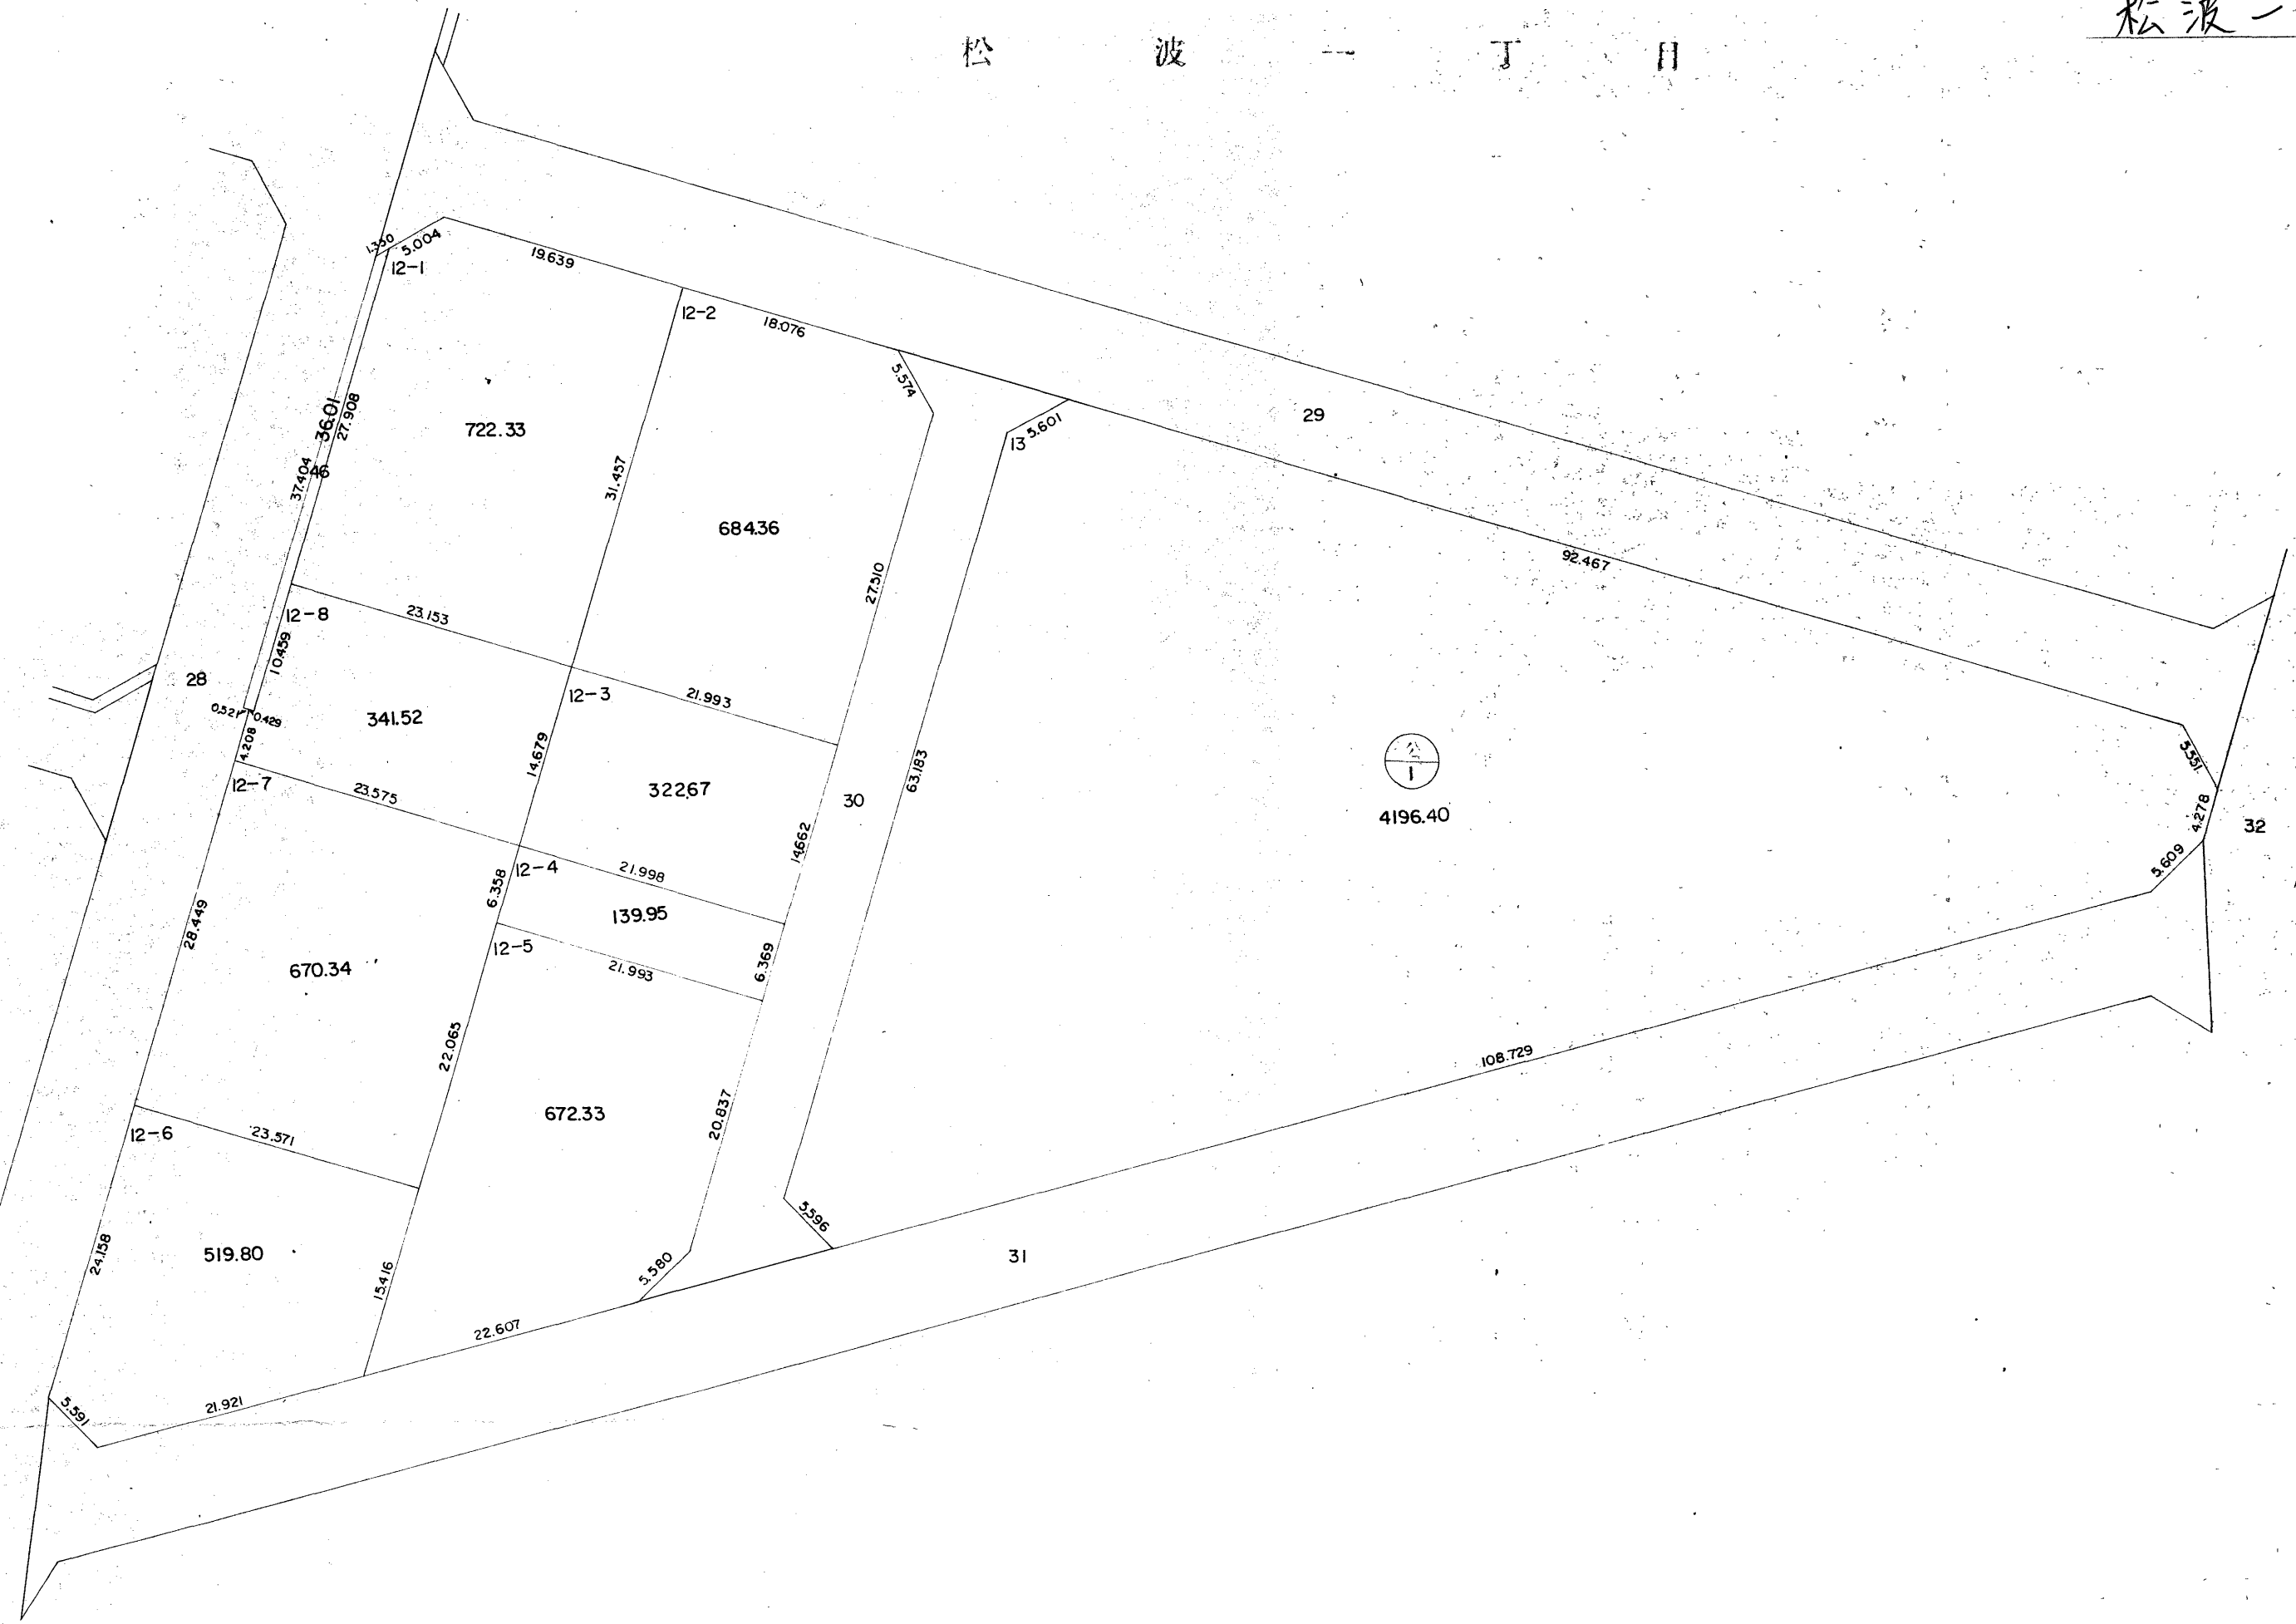


S = 1:500

-195,800  
-41,375

-41,175  
-195,625

松波一丁目 11

松 波 一 丁 目

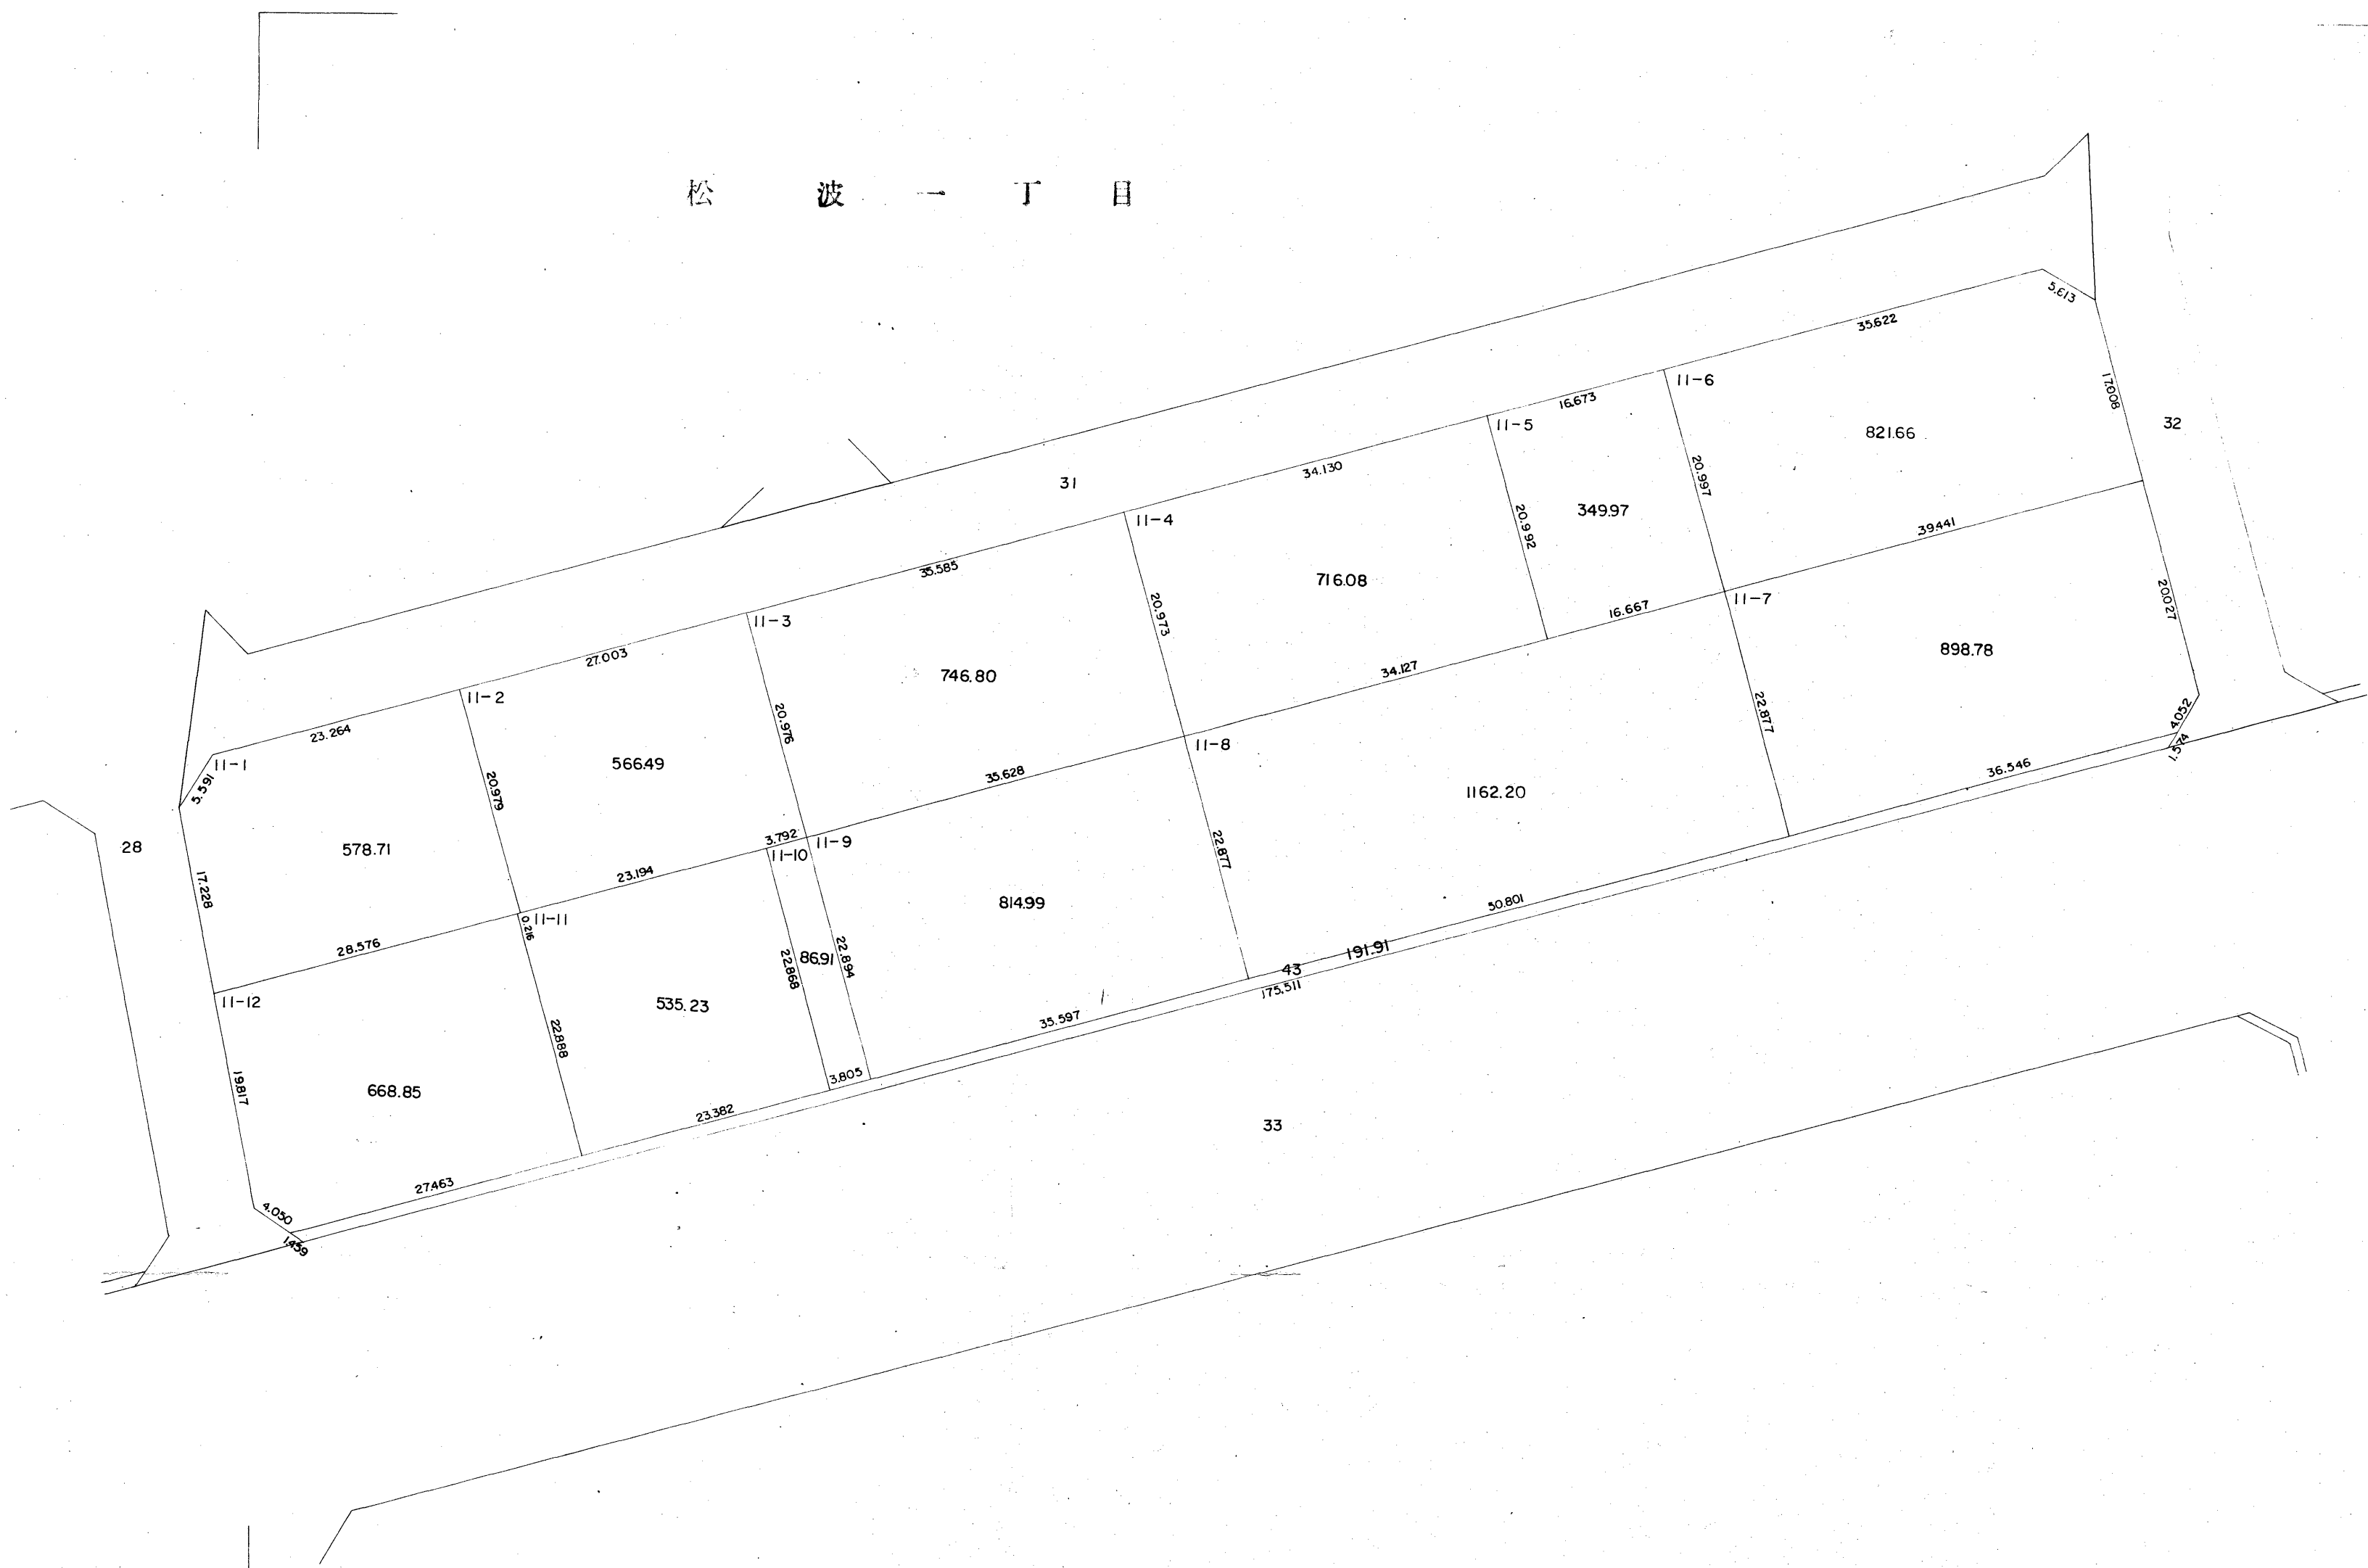

195,850  
41,150

S=1:500

松波一丁目 7

三丁目

松波一丁目



S=1:500

