


松波四丁目 1

松波二丁目

松波四丁目

松波一丁目

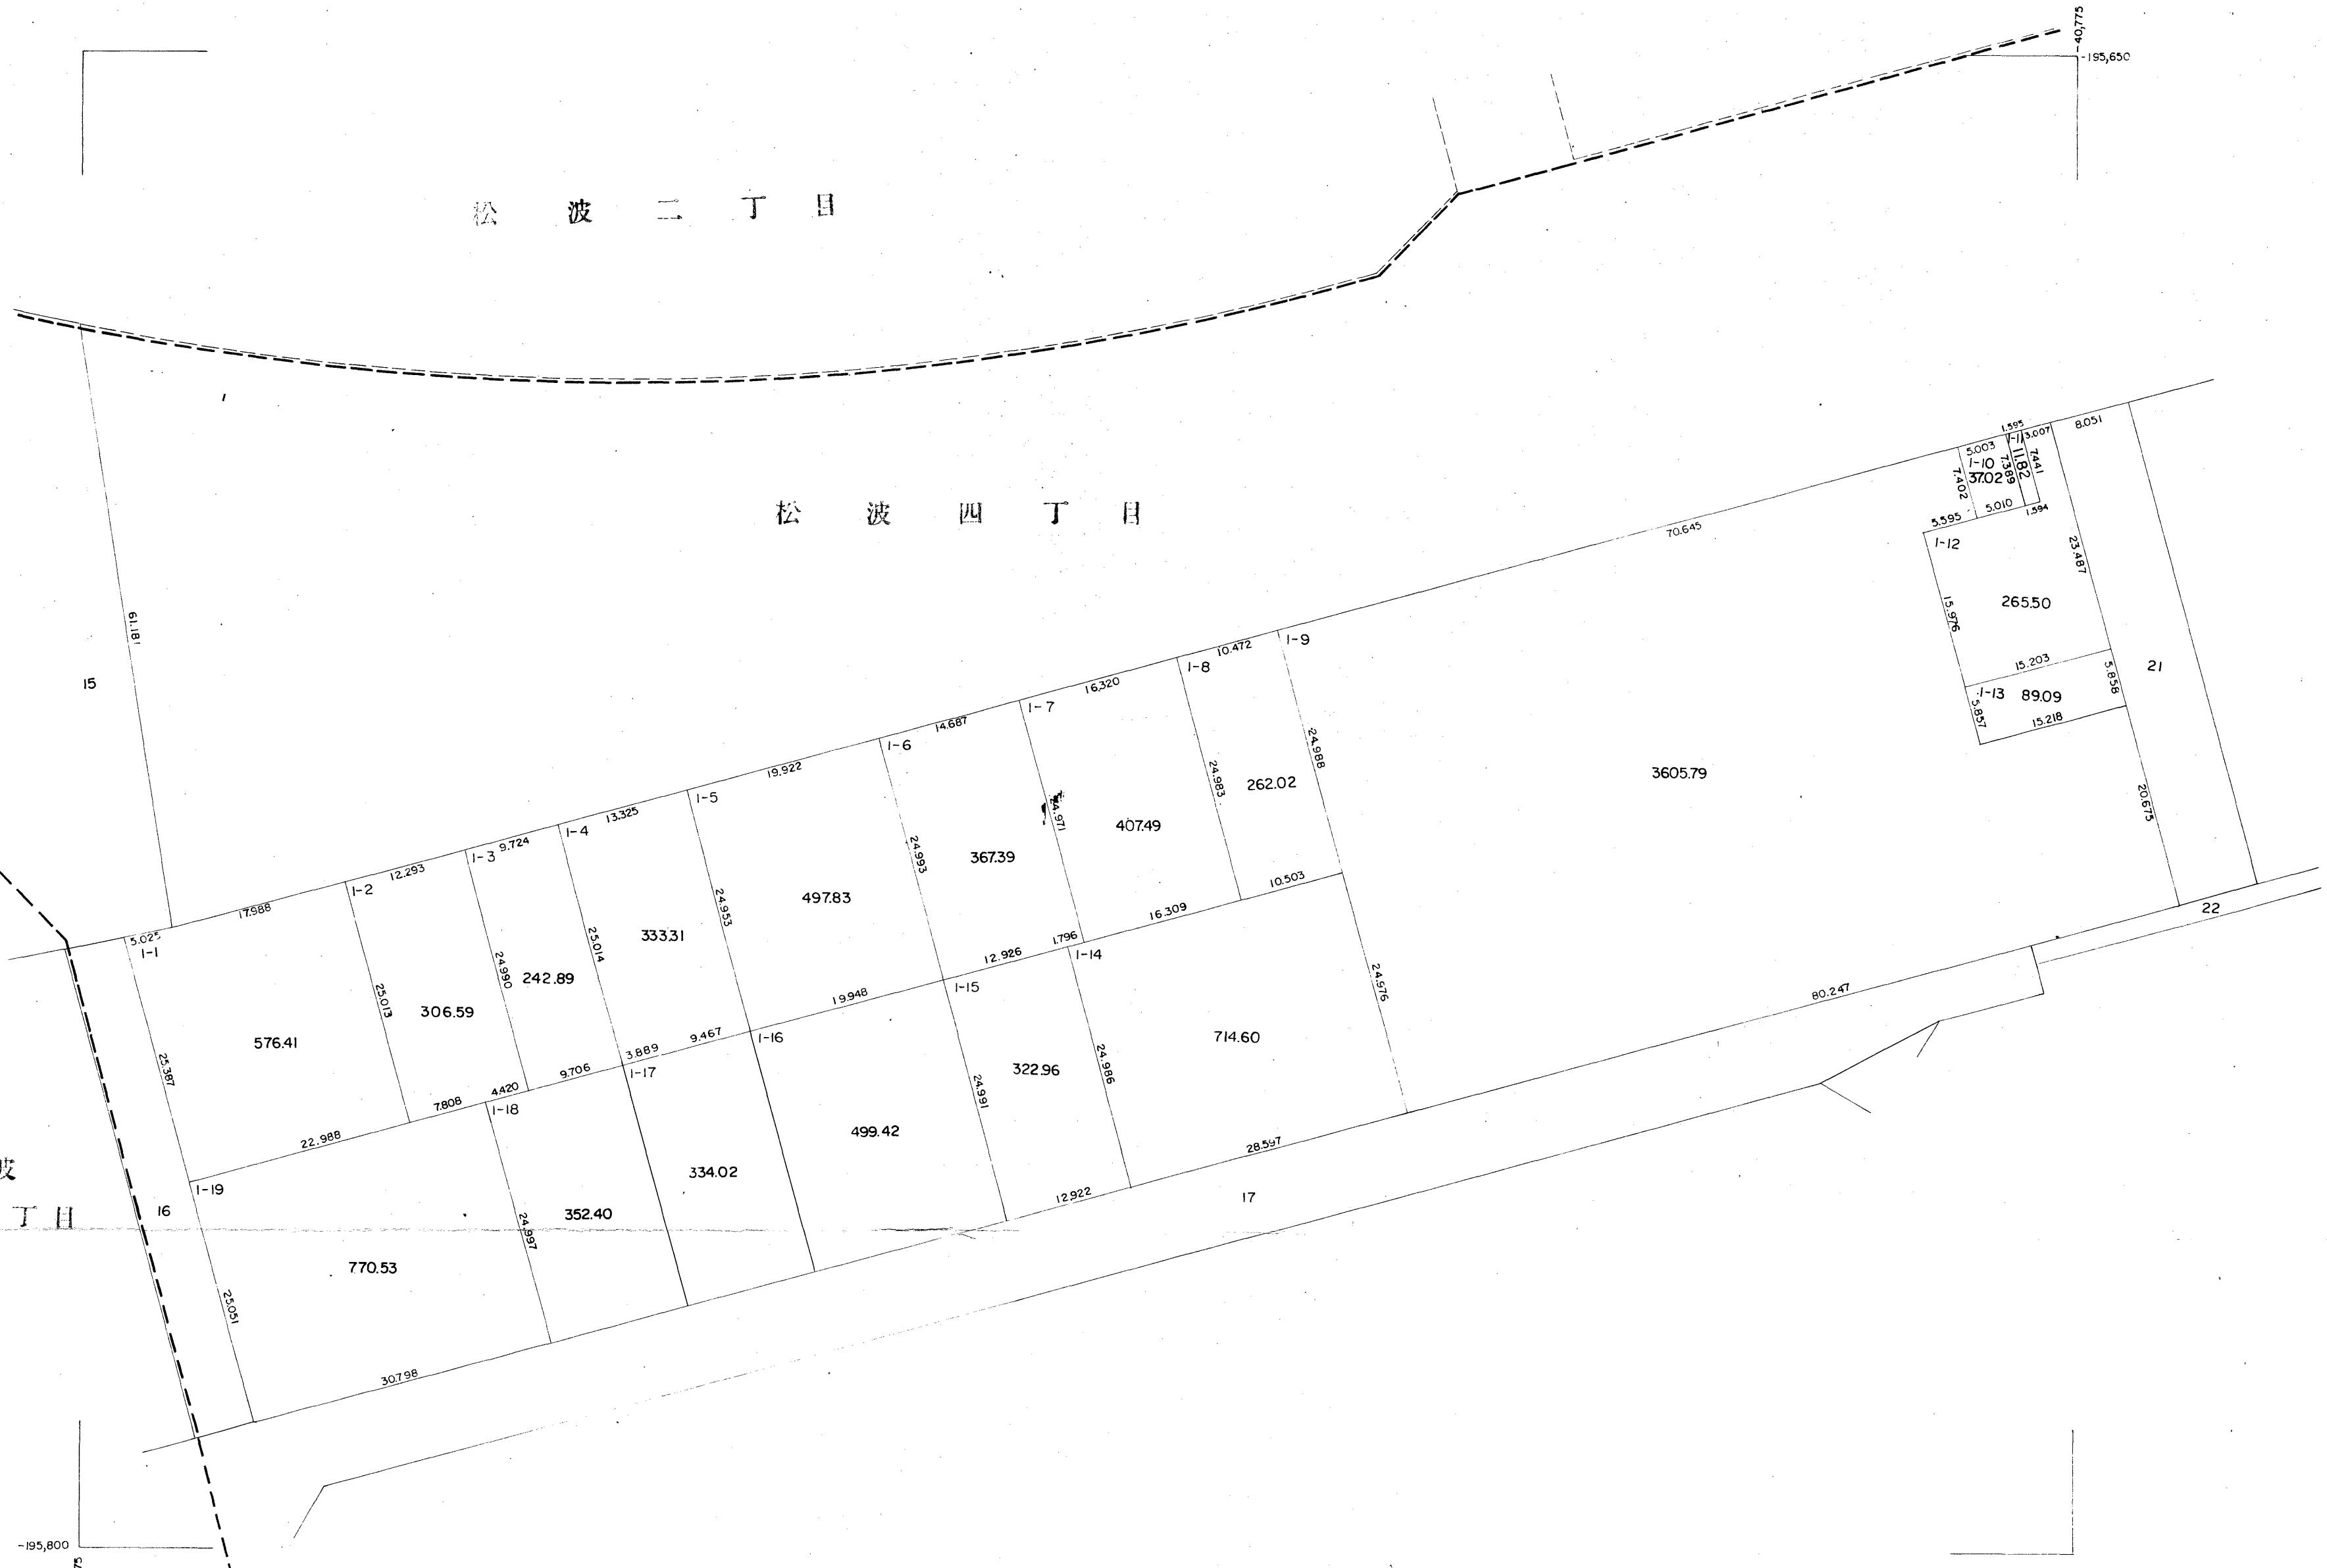


S=1:500





松波一丁目 15  
 松波二丁目 ②②  
 松波四丁目 ⑮

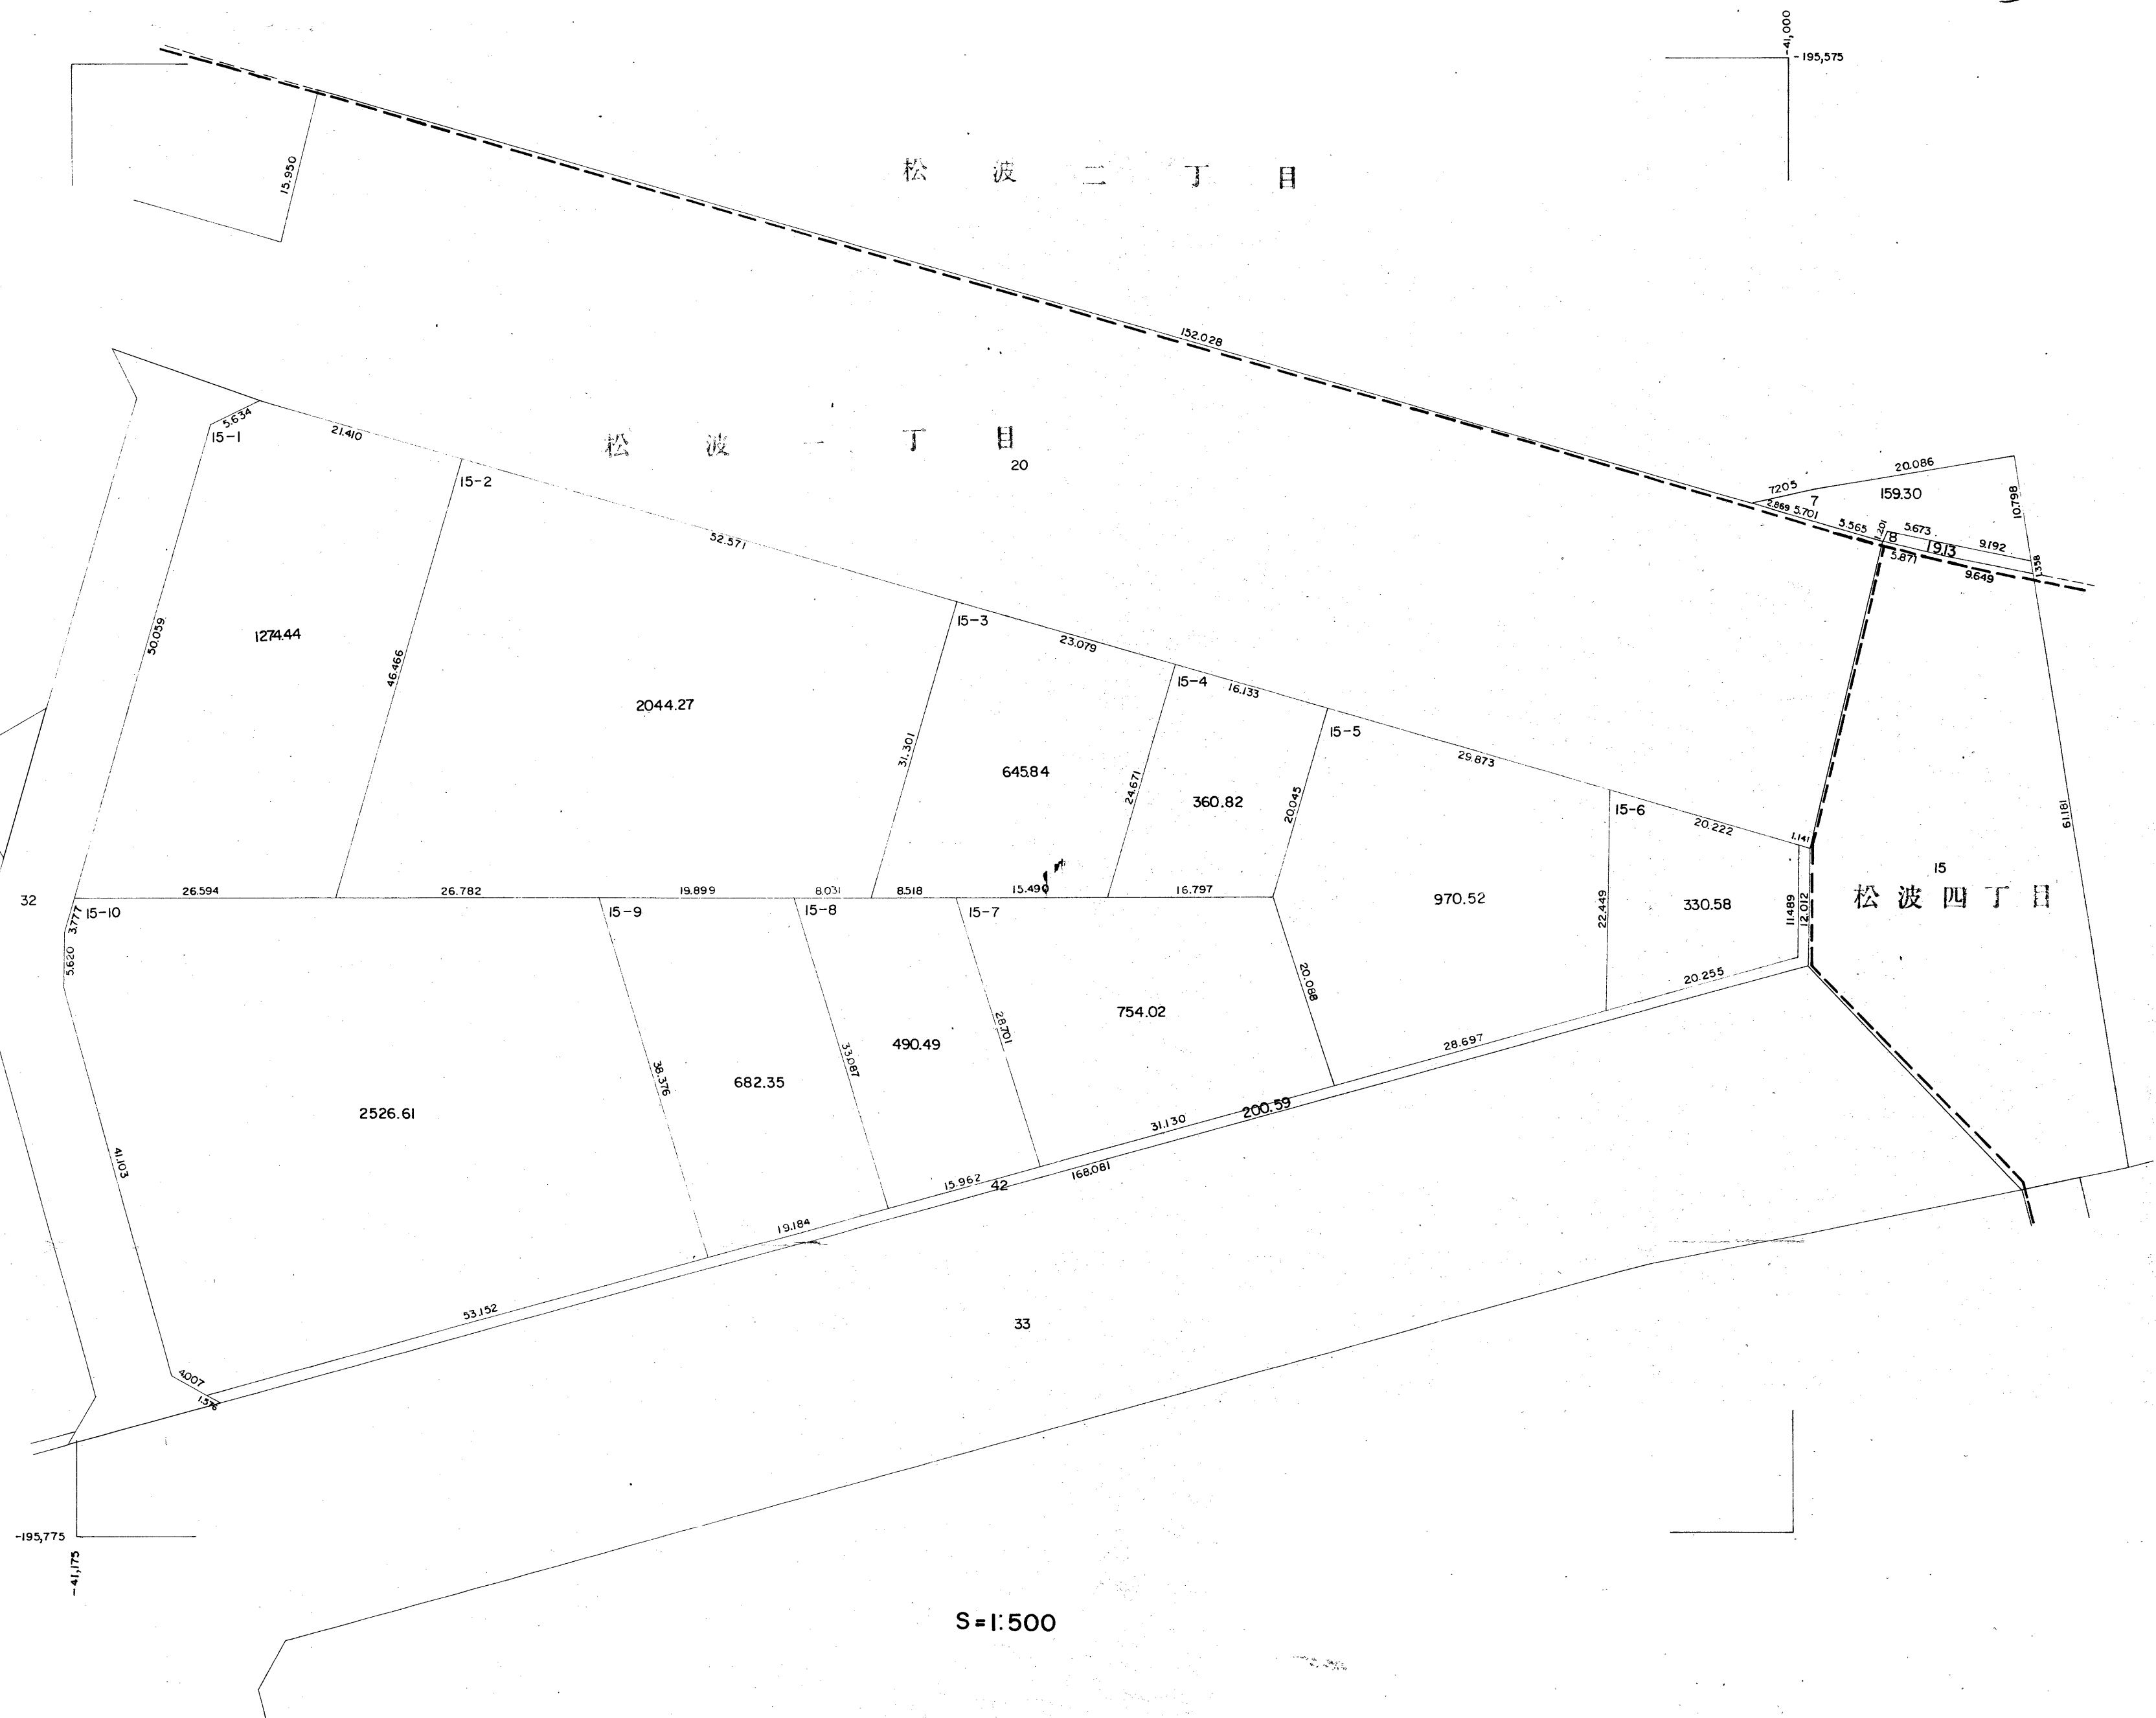


松波四丁目 5

松波三丁目

松波二丁目

松波四丁目

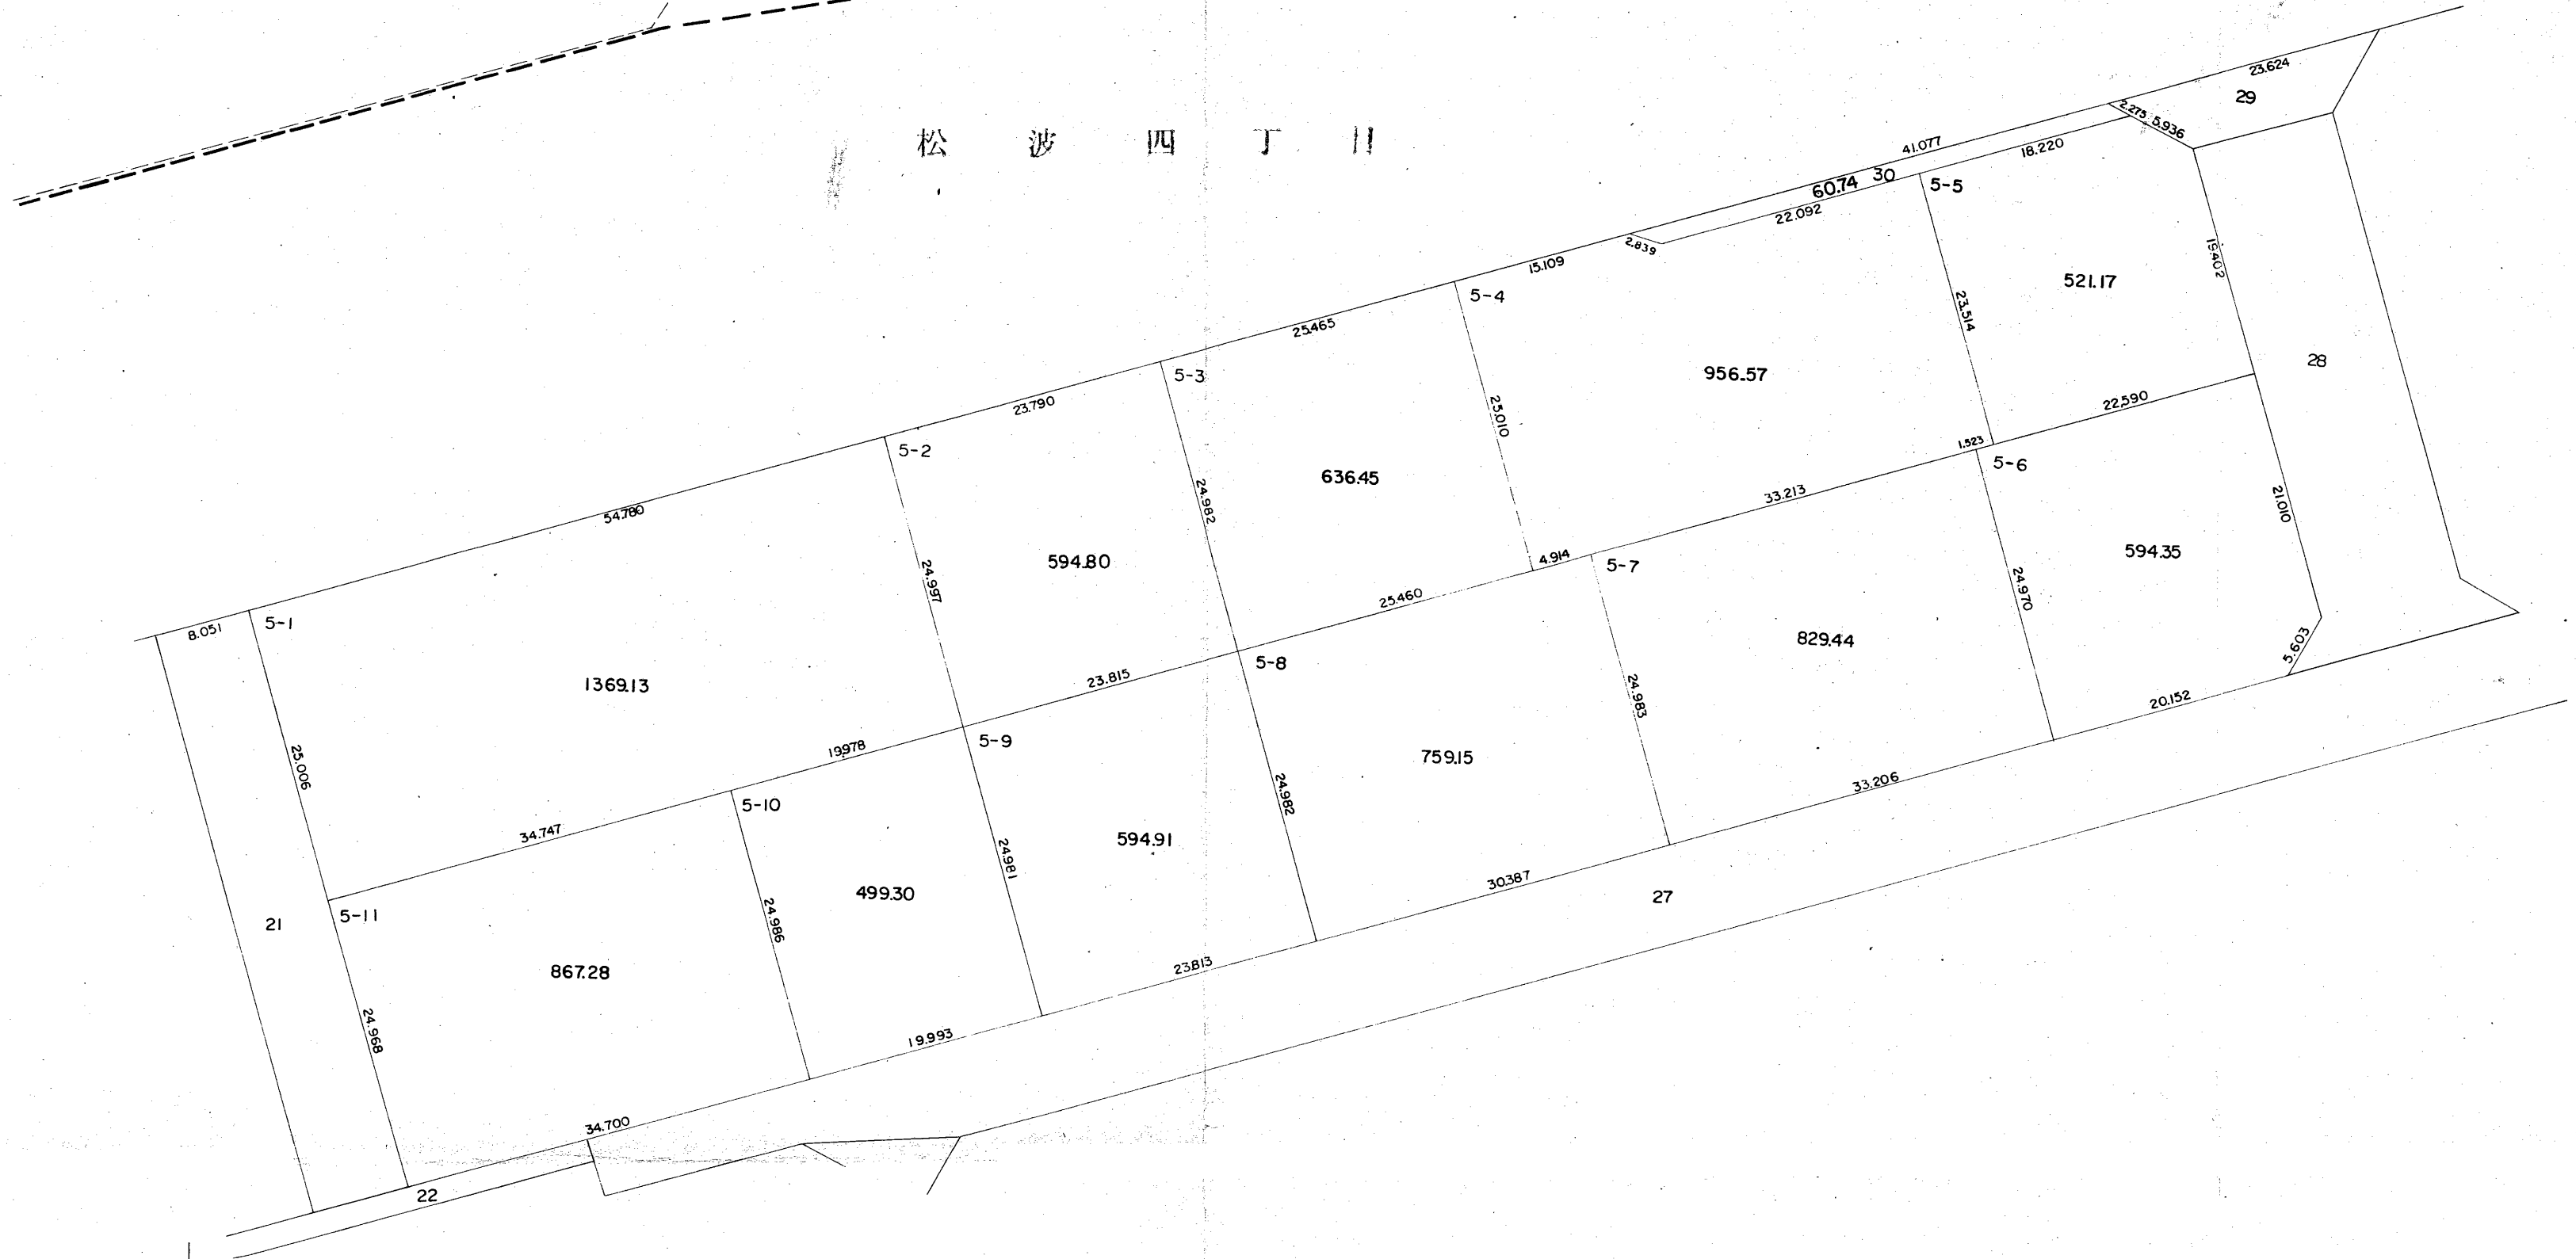

-195,600

-40,575

-195,750


-40,775

S = 1:500

松波一丁目 17.18  
松波四丁目

40,950  
-195,750

松 波 一 丁 目

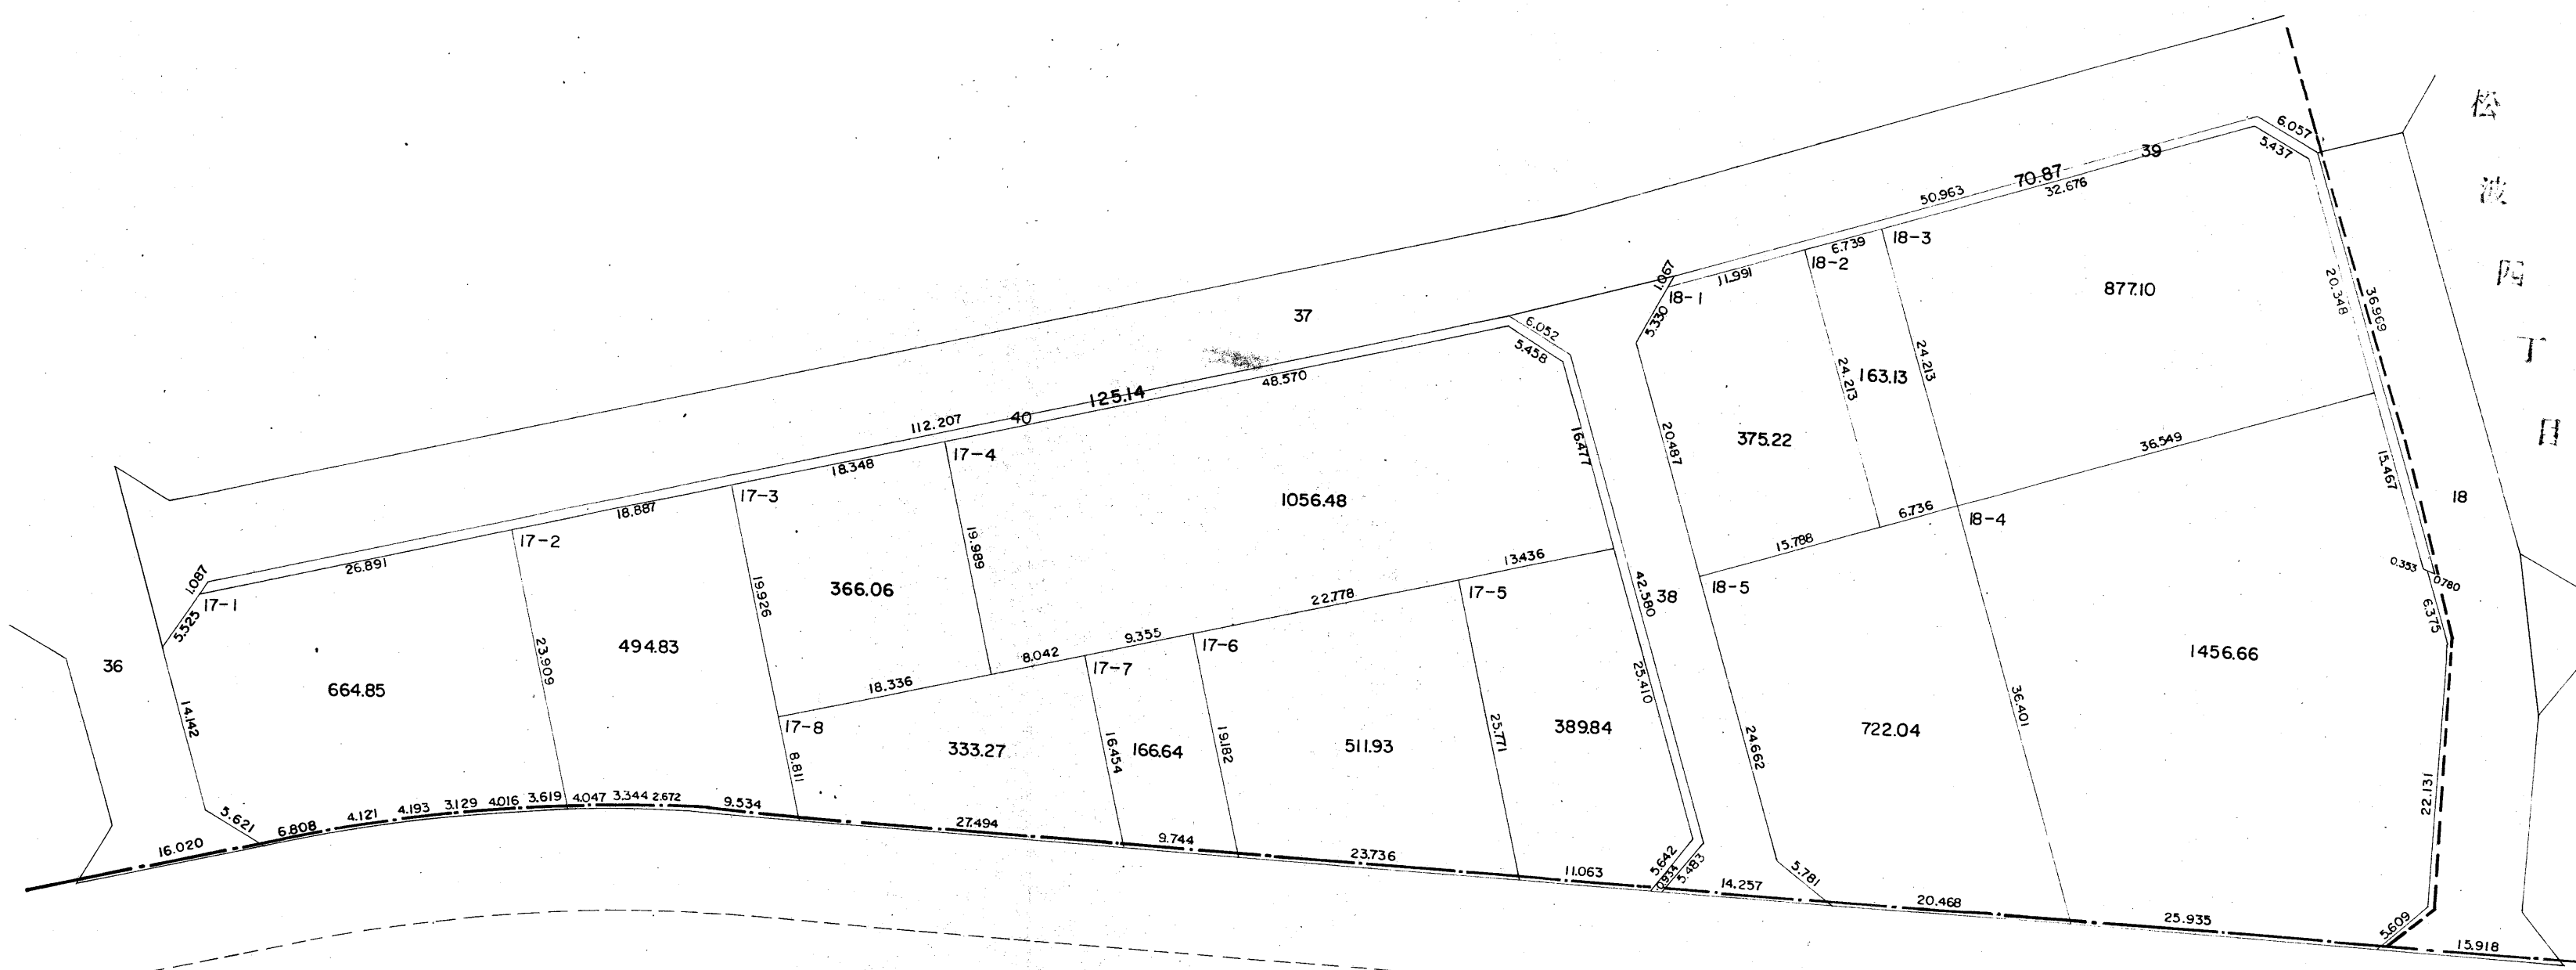

松  
波  
四  
丁  
目

-195,900  
-41,150

S = 1:500

松波四丁目

松波一丁目



松 波 四 丁 目






S=1:500






松波一丁目 2

松 波 一 丁 目

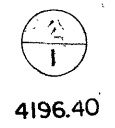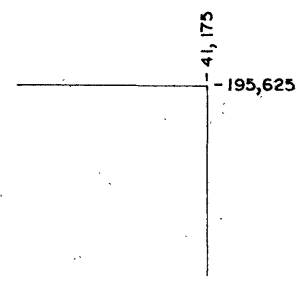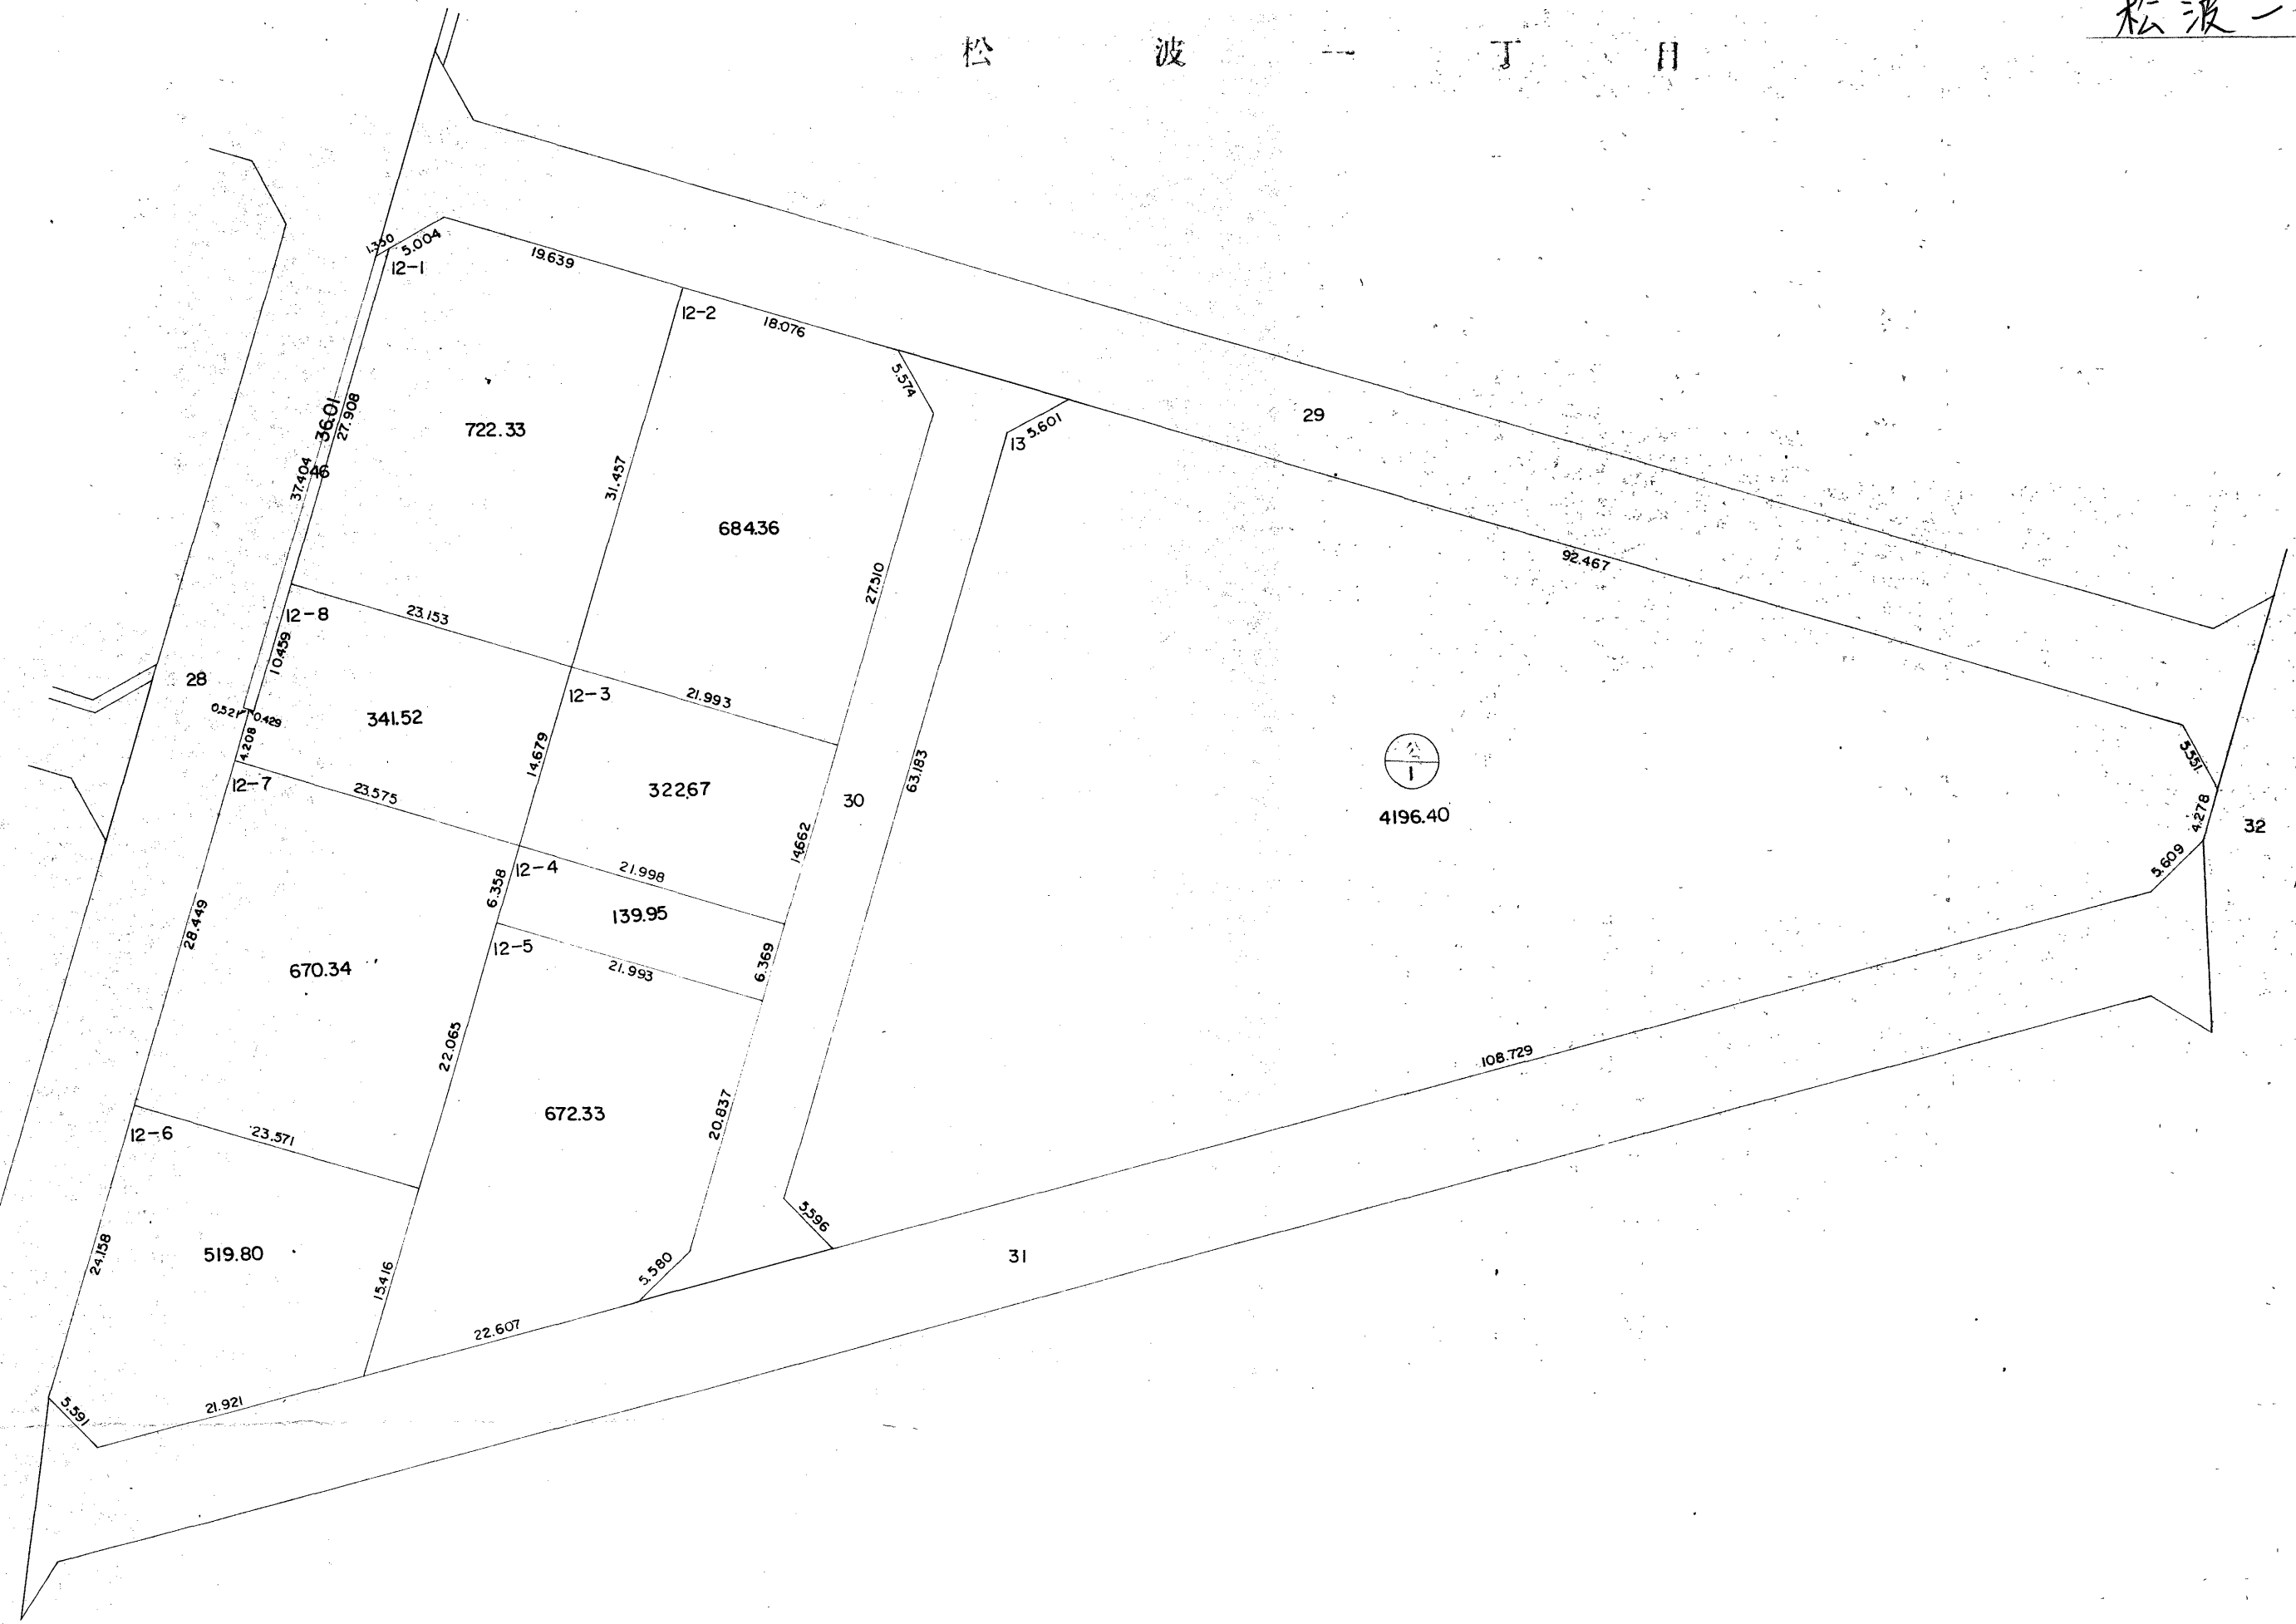


4196.40

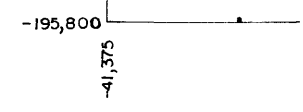

S = 1:500

松波一丁目 11

松 波 一 丁 目

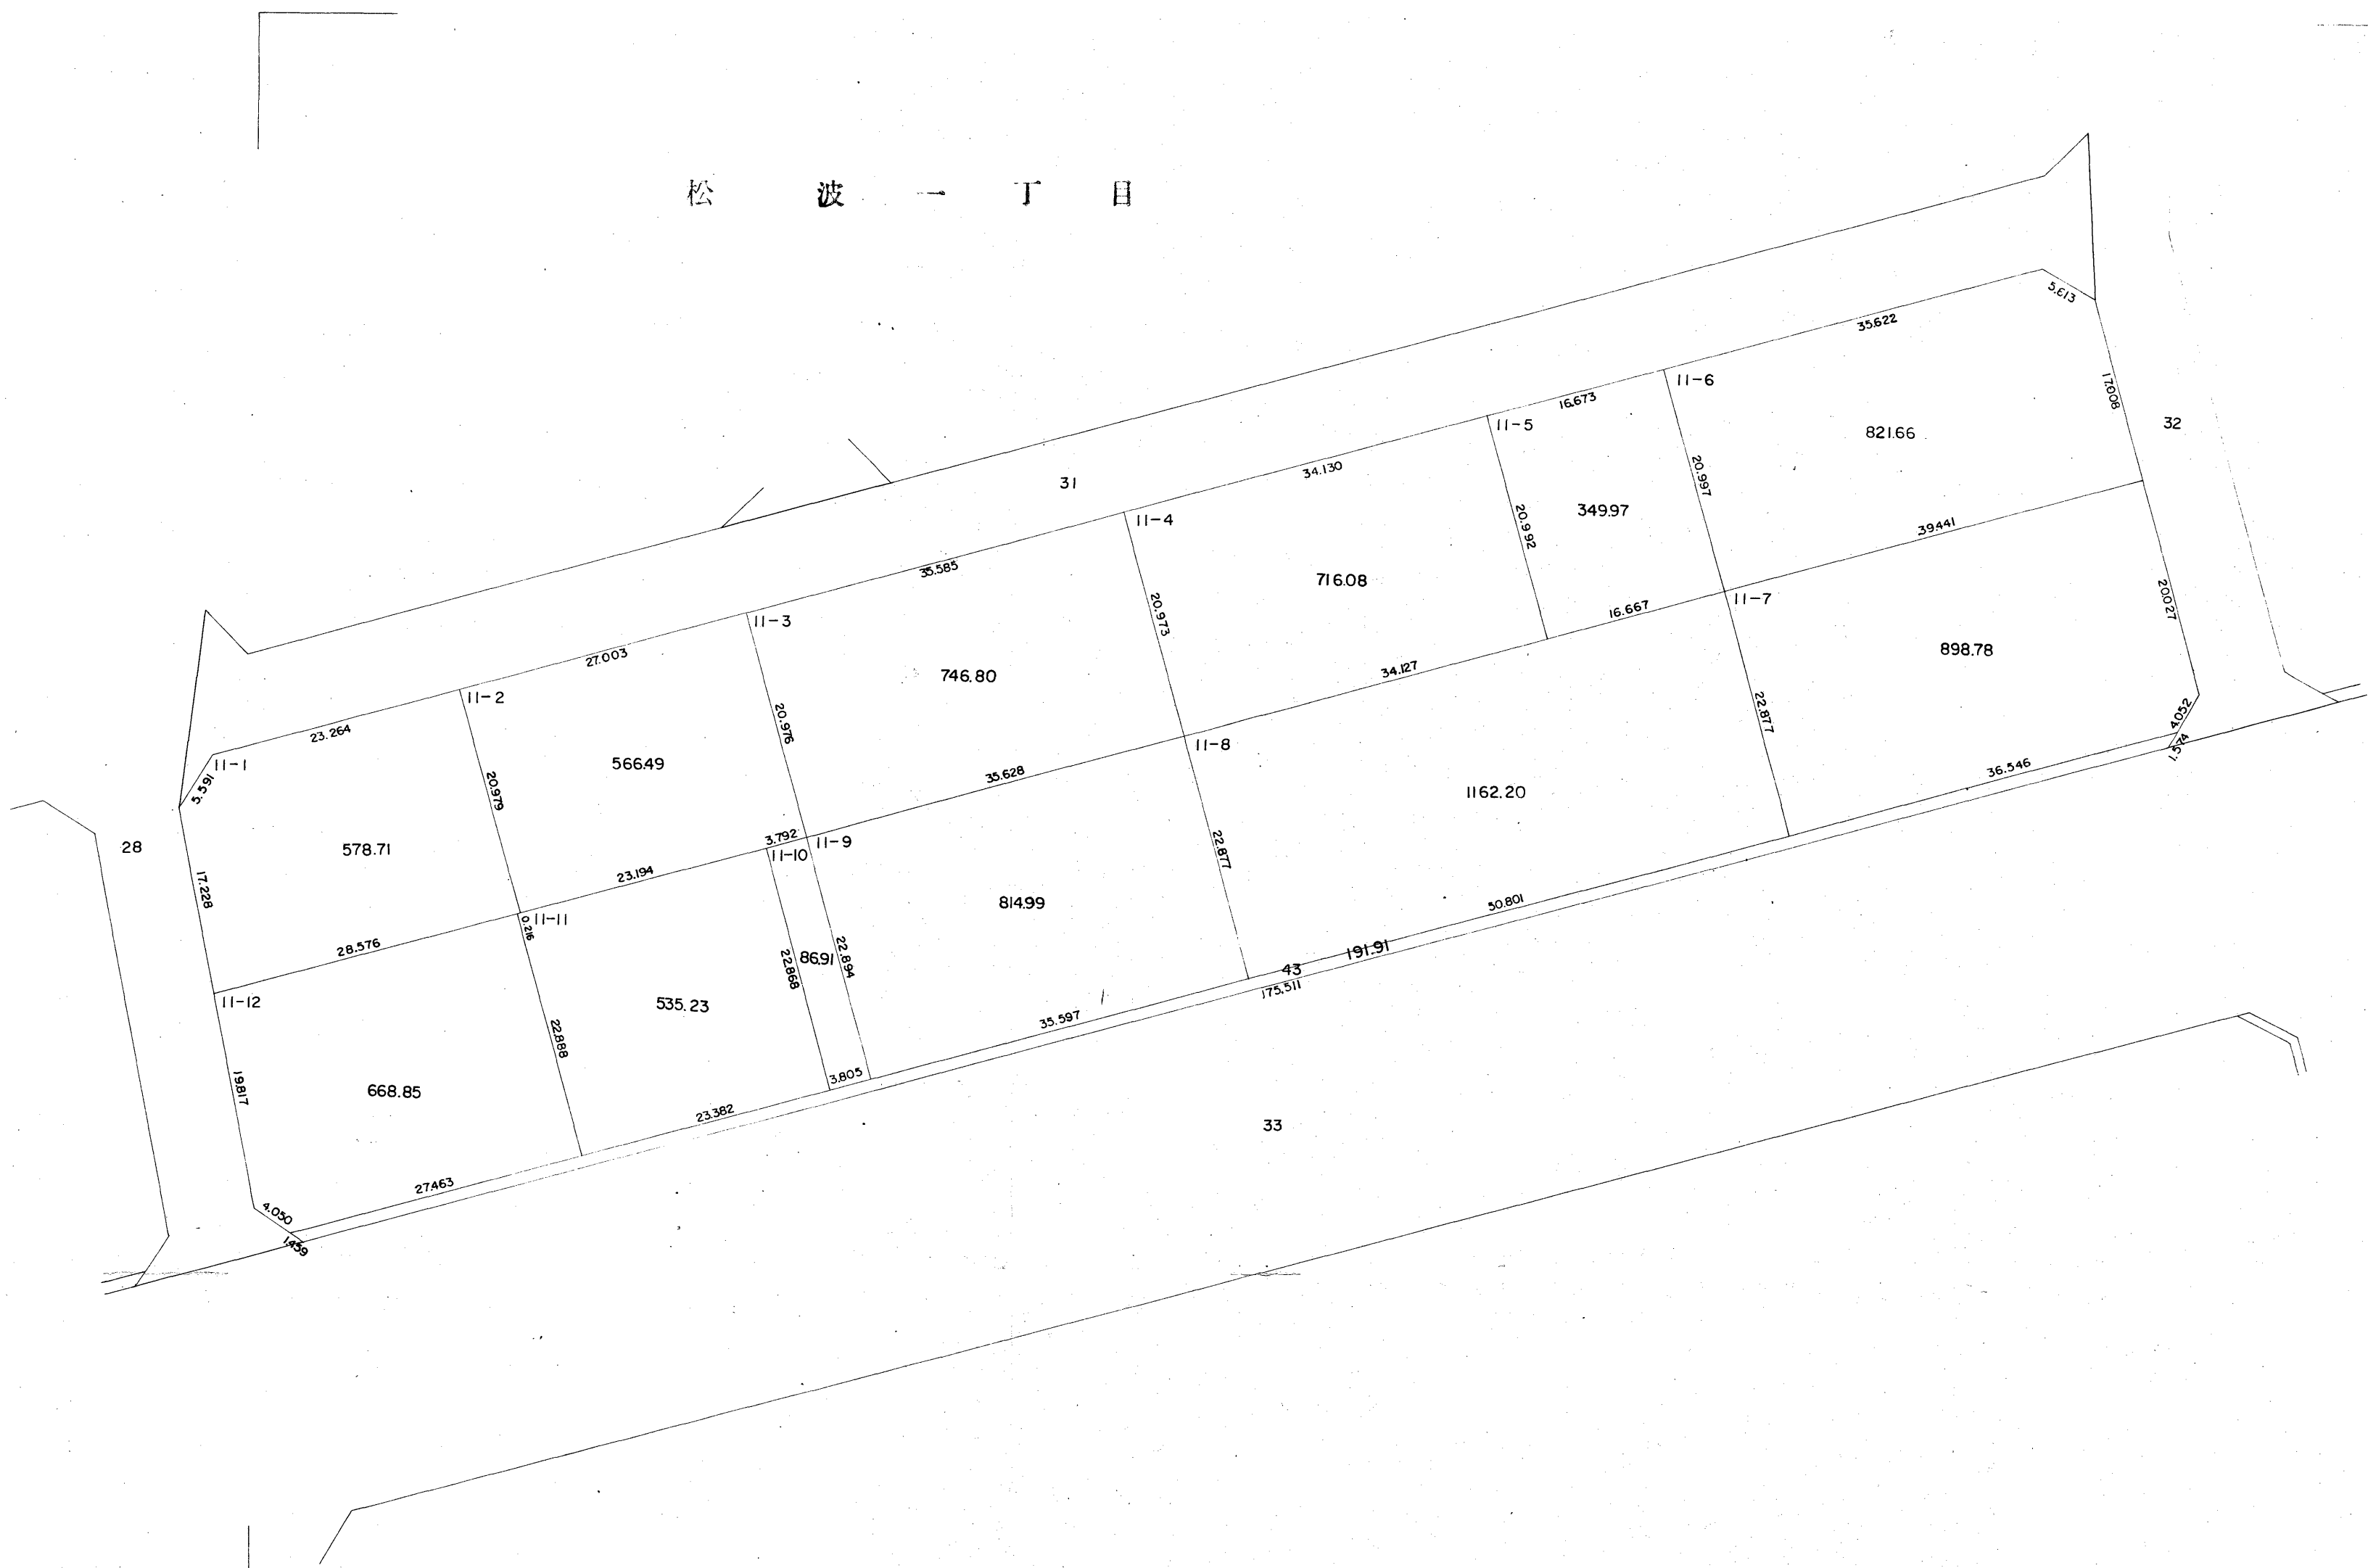


S=1:500

松波一丁目 7

三丁目

松波一丁目

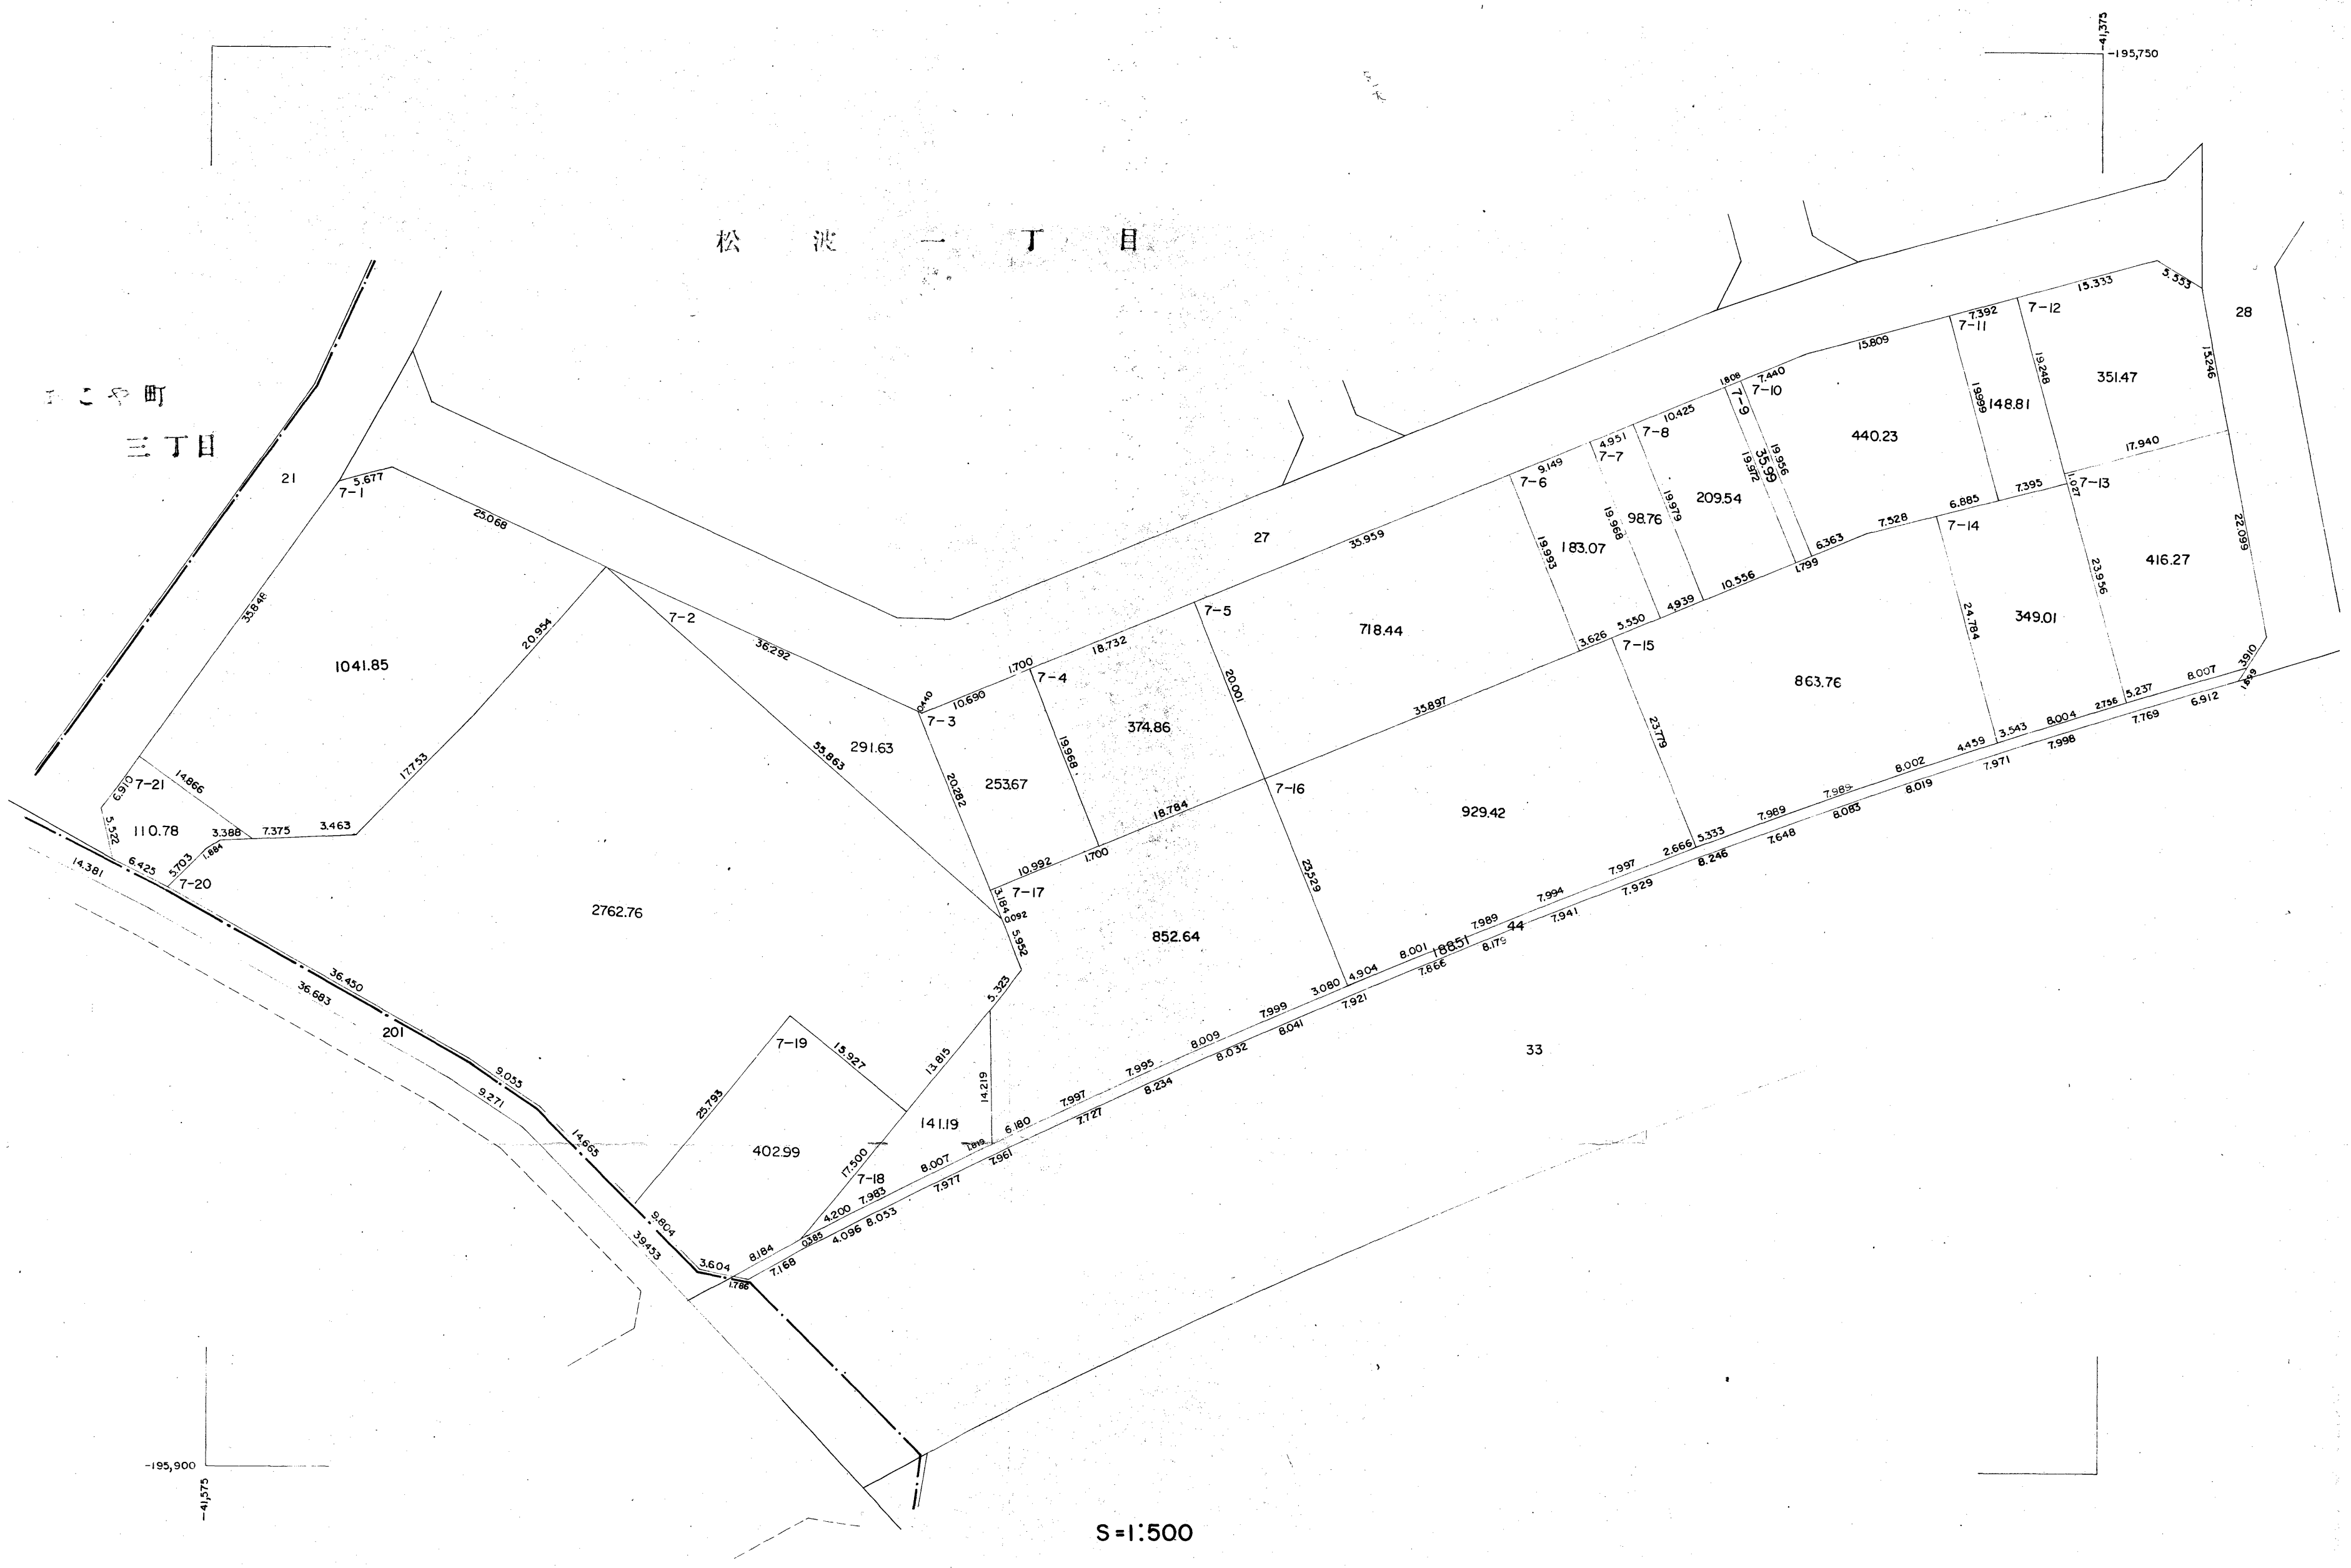

S=1:500

-195,900  
-41,575

-41,375  
-195,750

-41,150  
-195,750

松 波 一 丁 目



S = 1:500

41,330  
195,650

松 波 一 丁 目

松波一丁目 4.5.6




田  
目

41,330  
195,825



S = 1:500

松波一丁目 1.3.

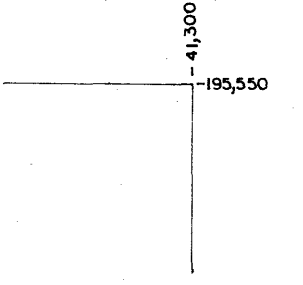

あこや町三丁目

松波二丁目  
松波一丁目

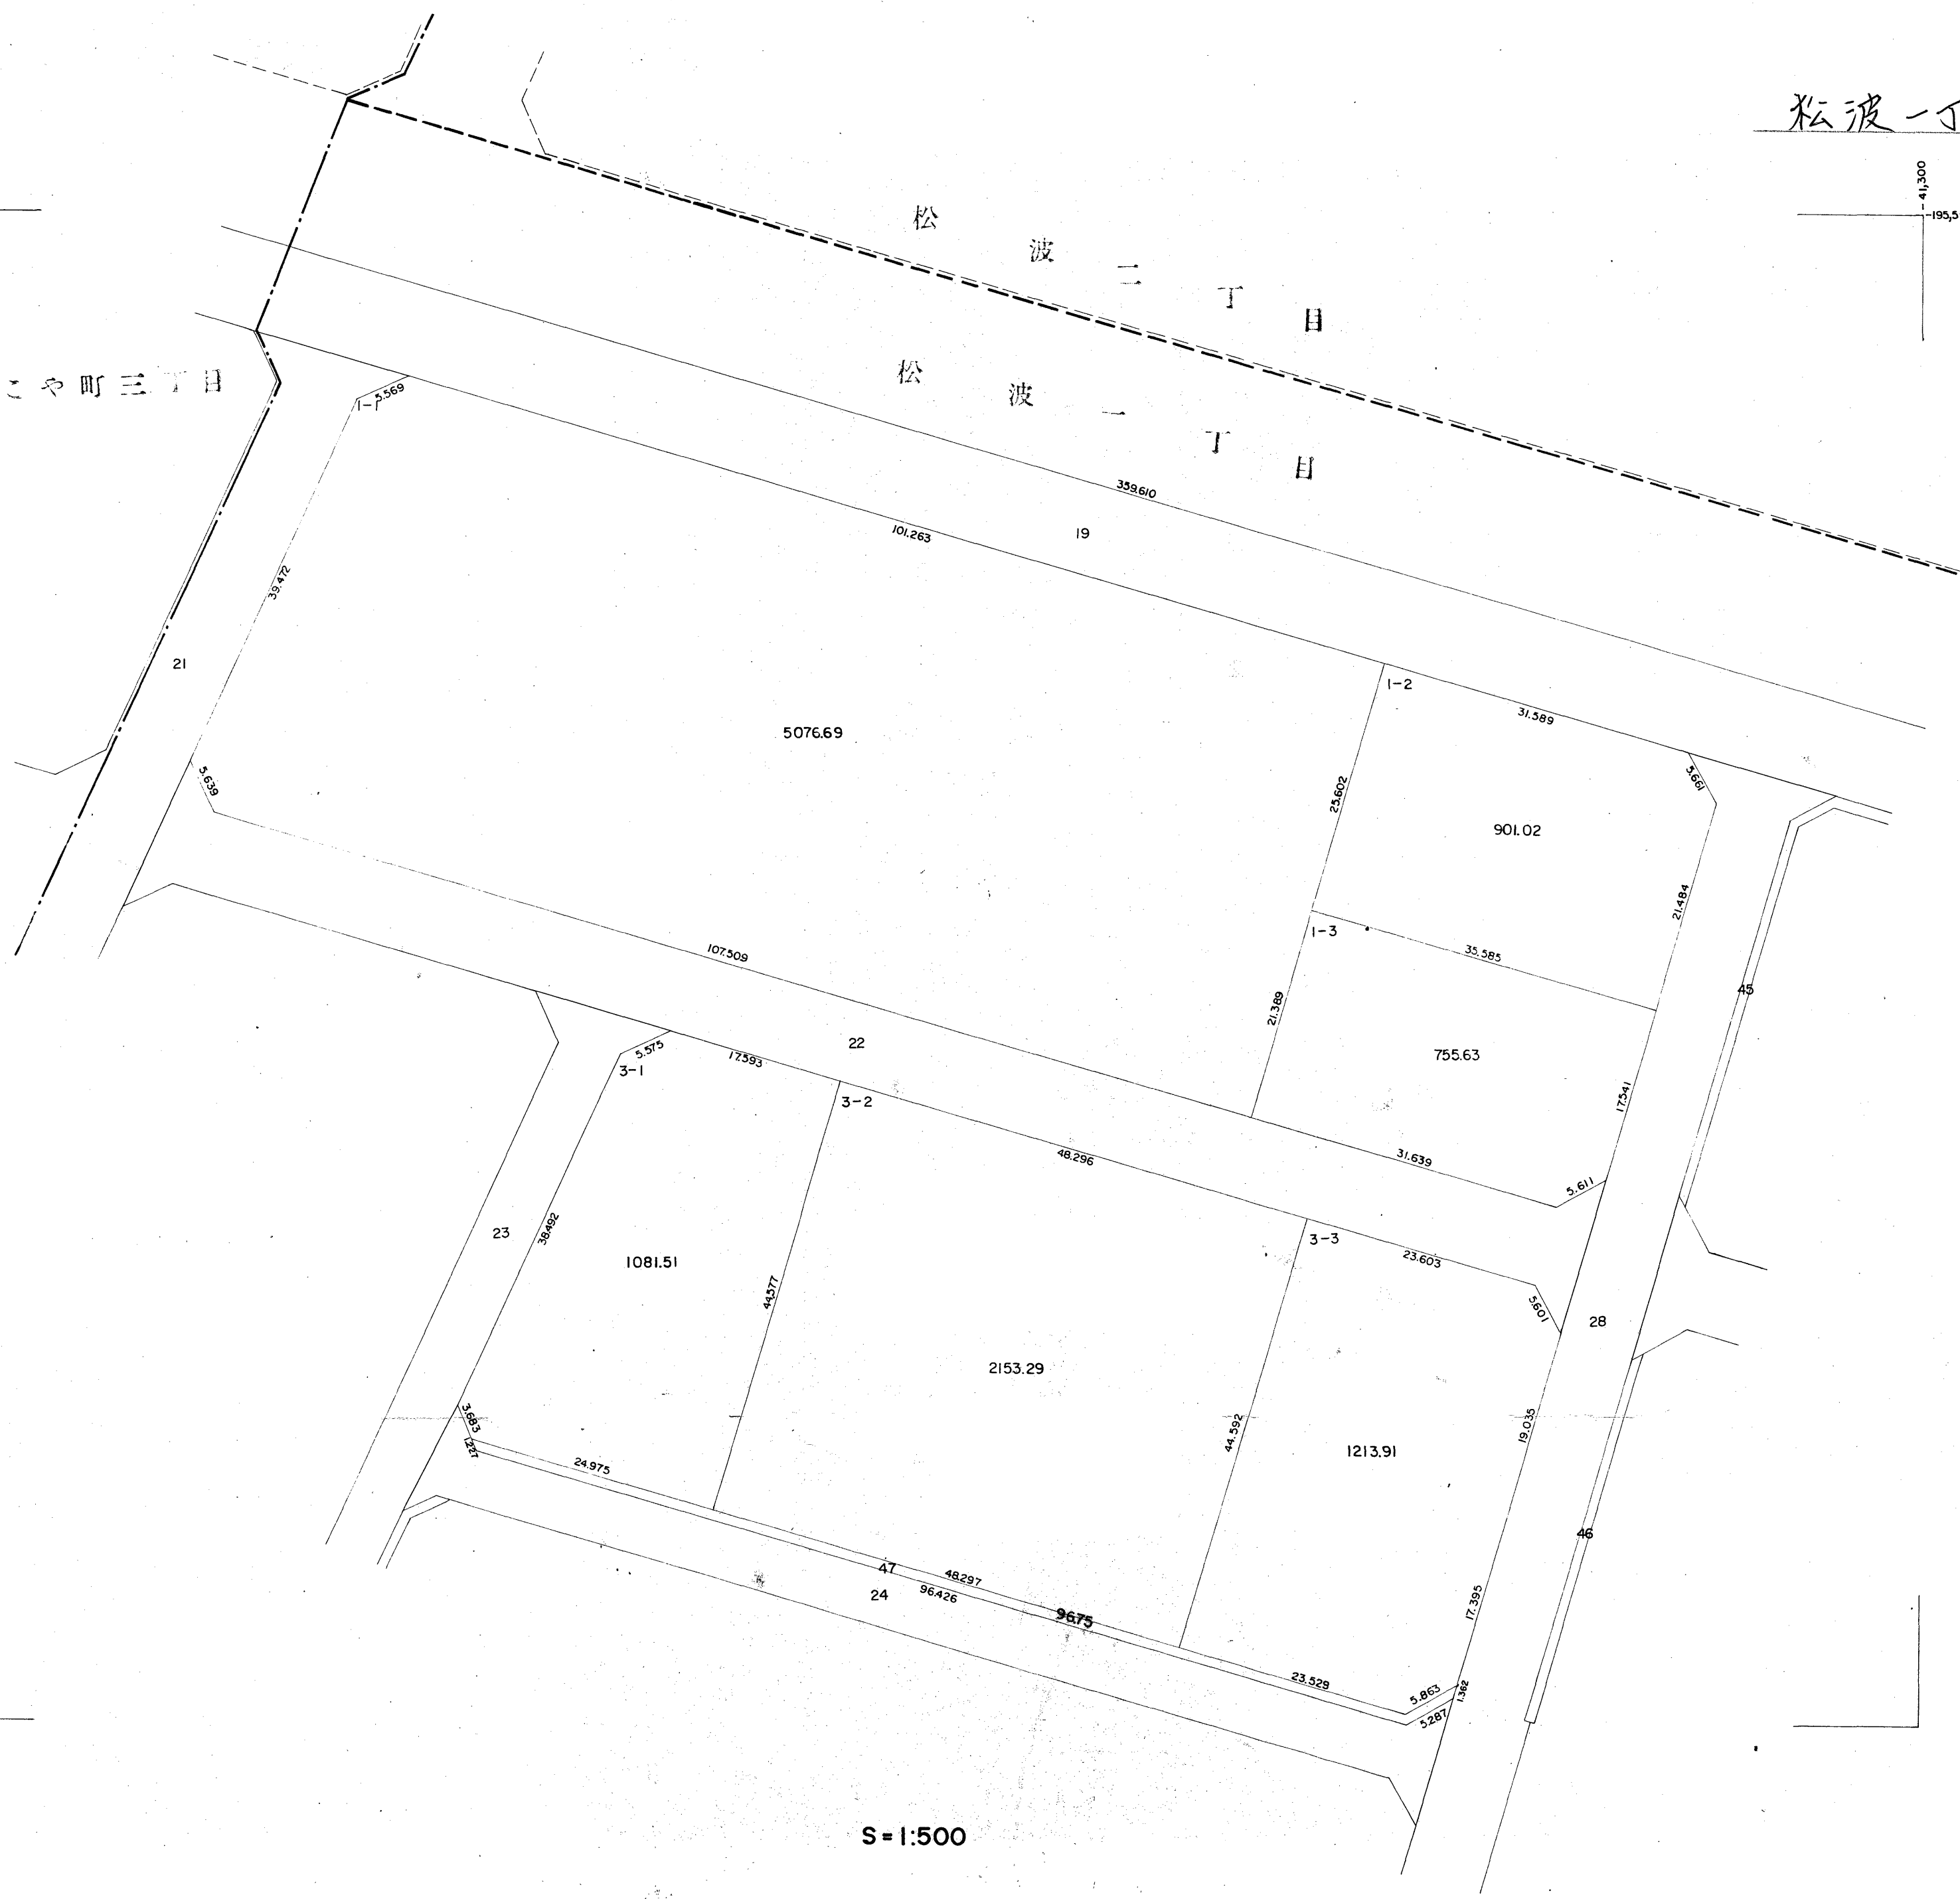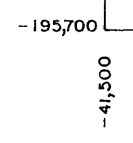

S = 1:500


あこや町三丁目  
松波一丁目 21

松波一丁目

あこや町三丁目

41.500  
-195.650

41.500  
-195.650

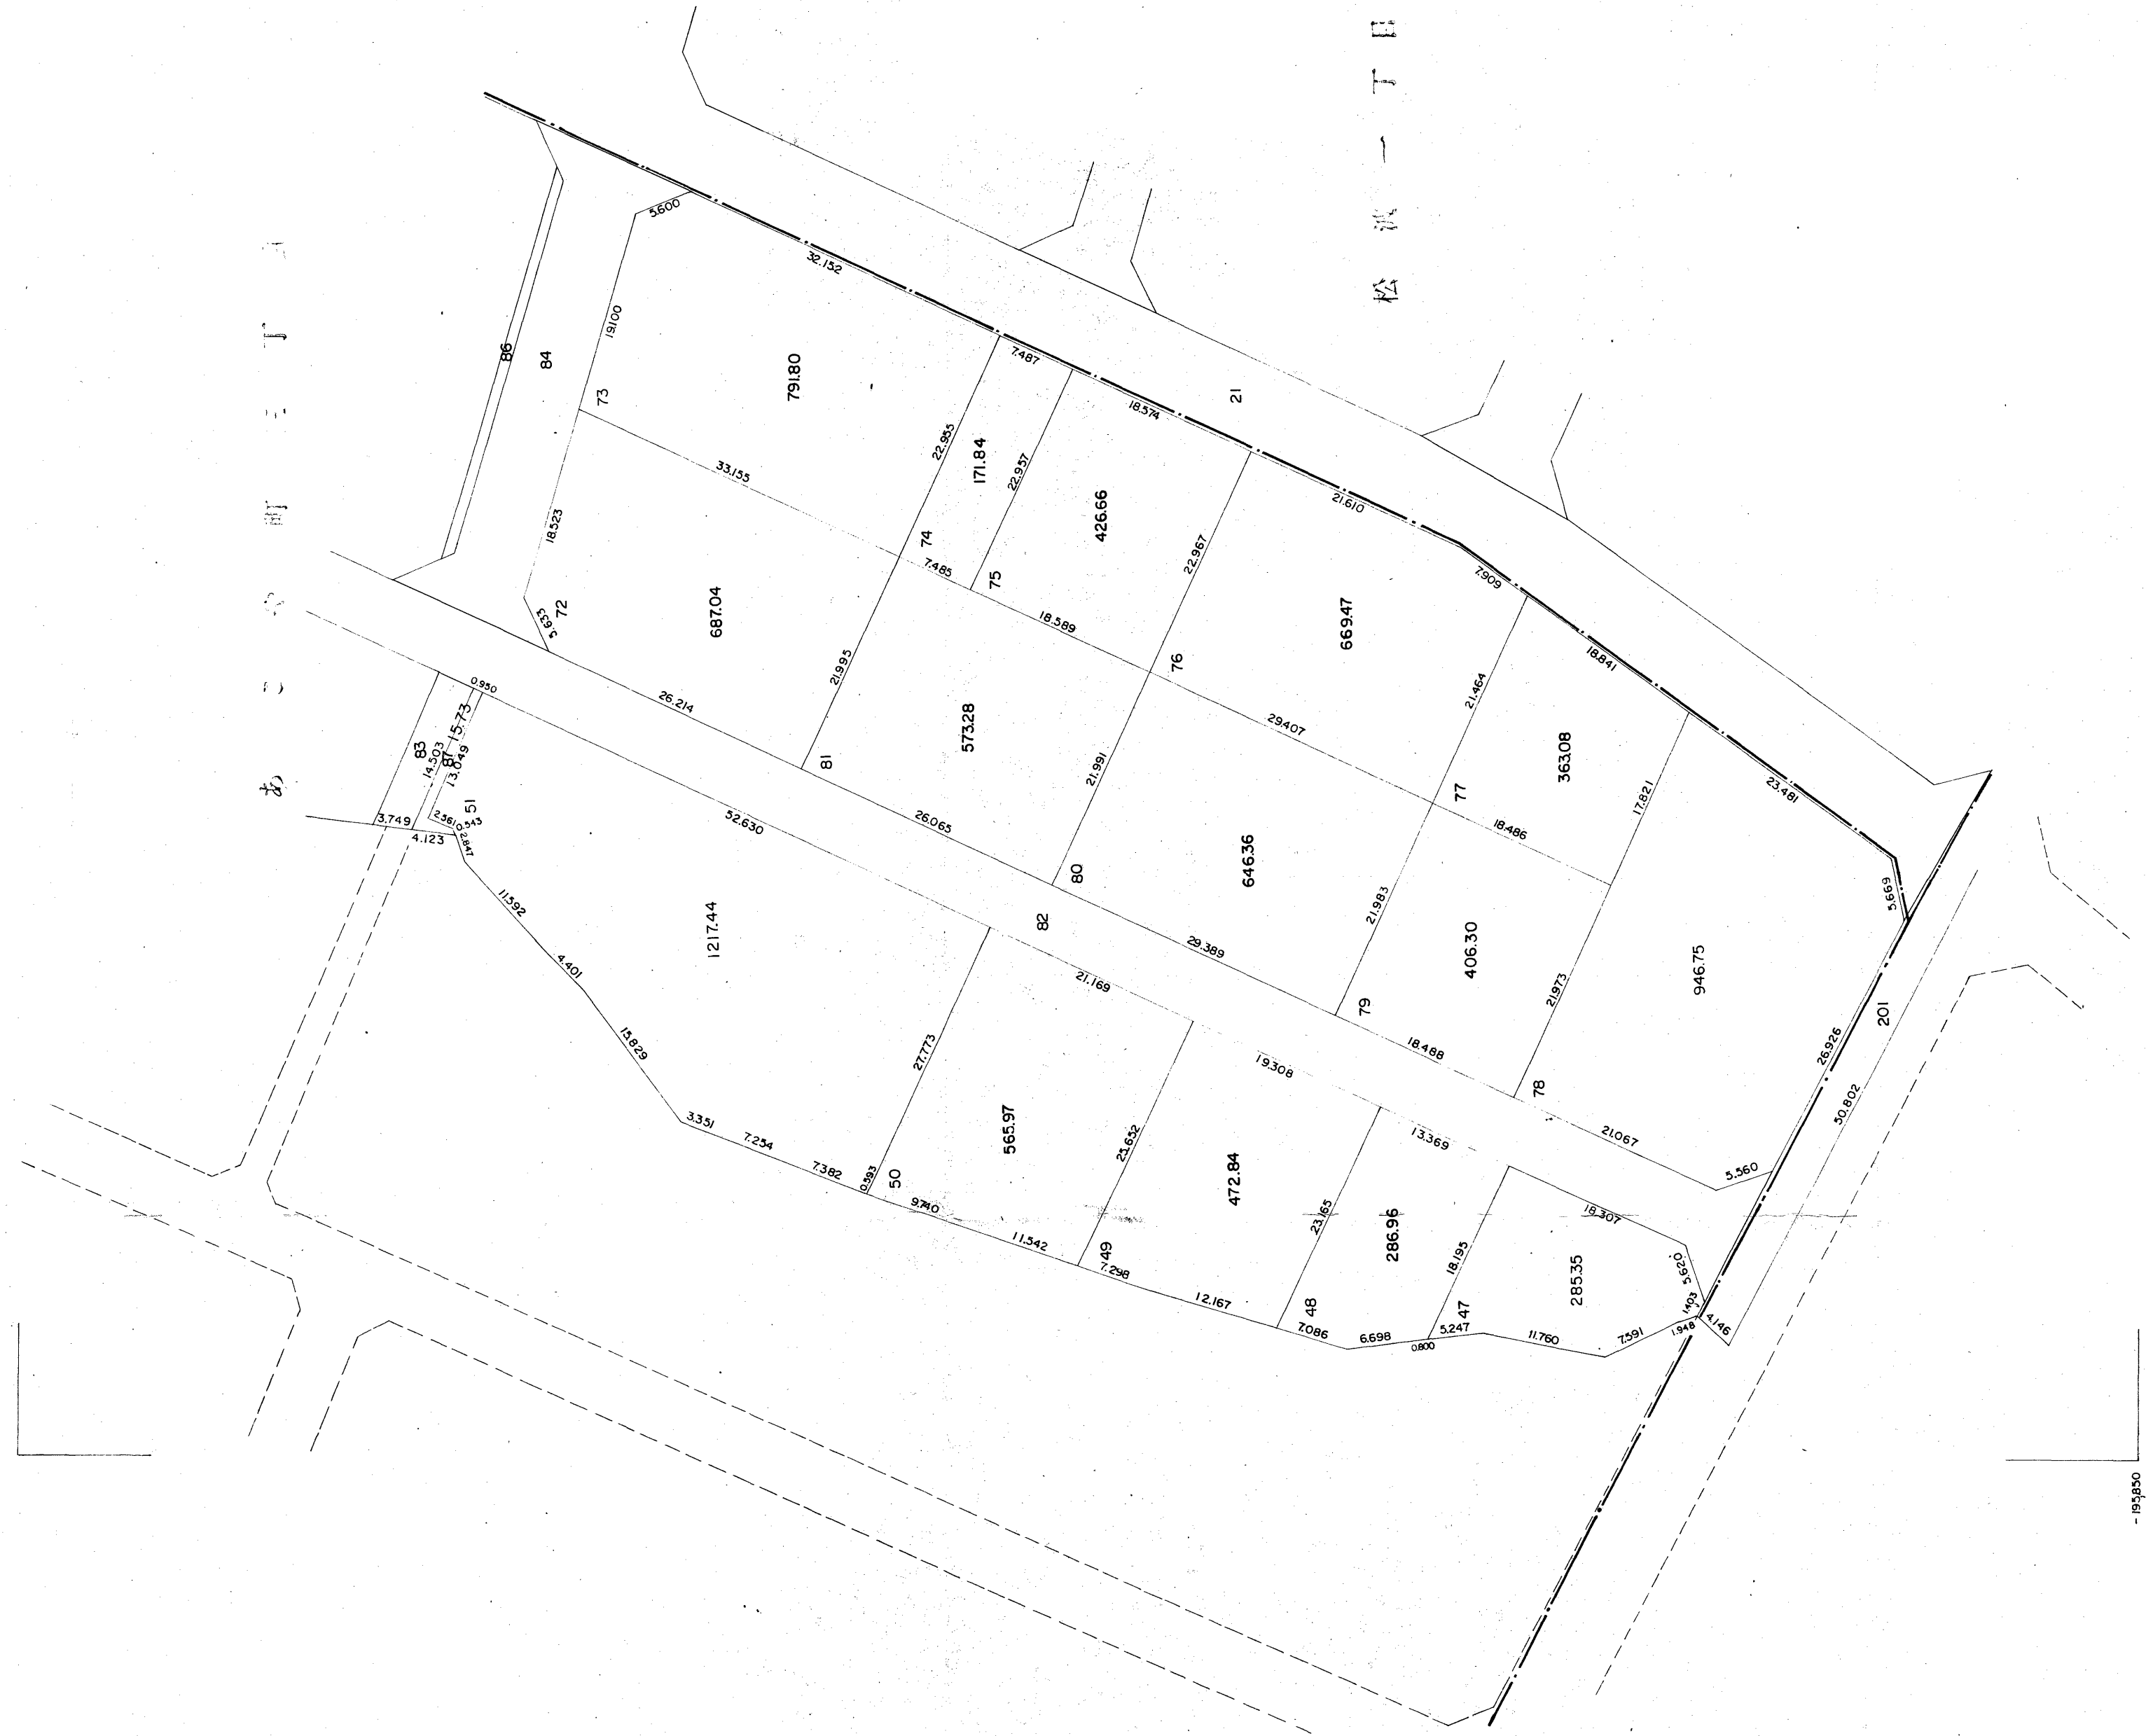

S = 1:500



松波一丁目 16  
松波四丁目 16

40,950  
195,700

松 波 一 丁 目

松 波 四 丁 目



-195,850  
-41,150

S=1:500


松波一丁目 又  
あこや町三丁目



S=1:500

松波一丁目 8

松波一丁目

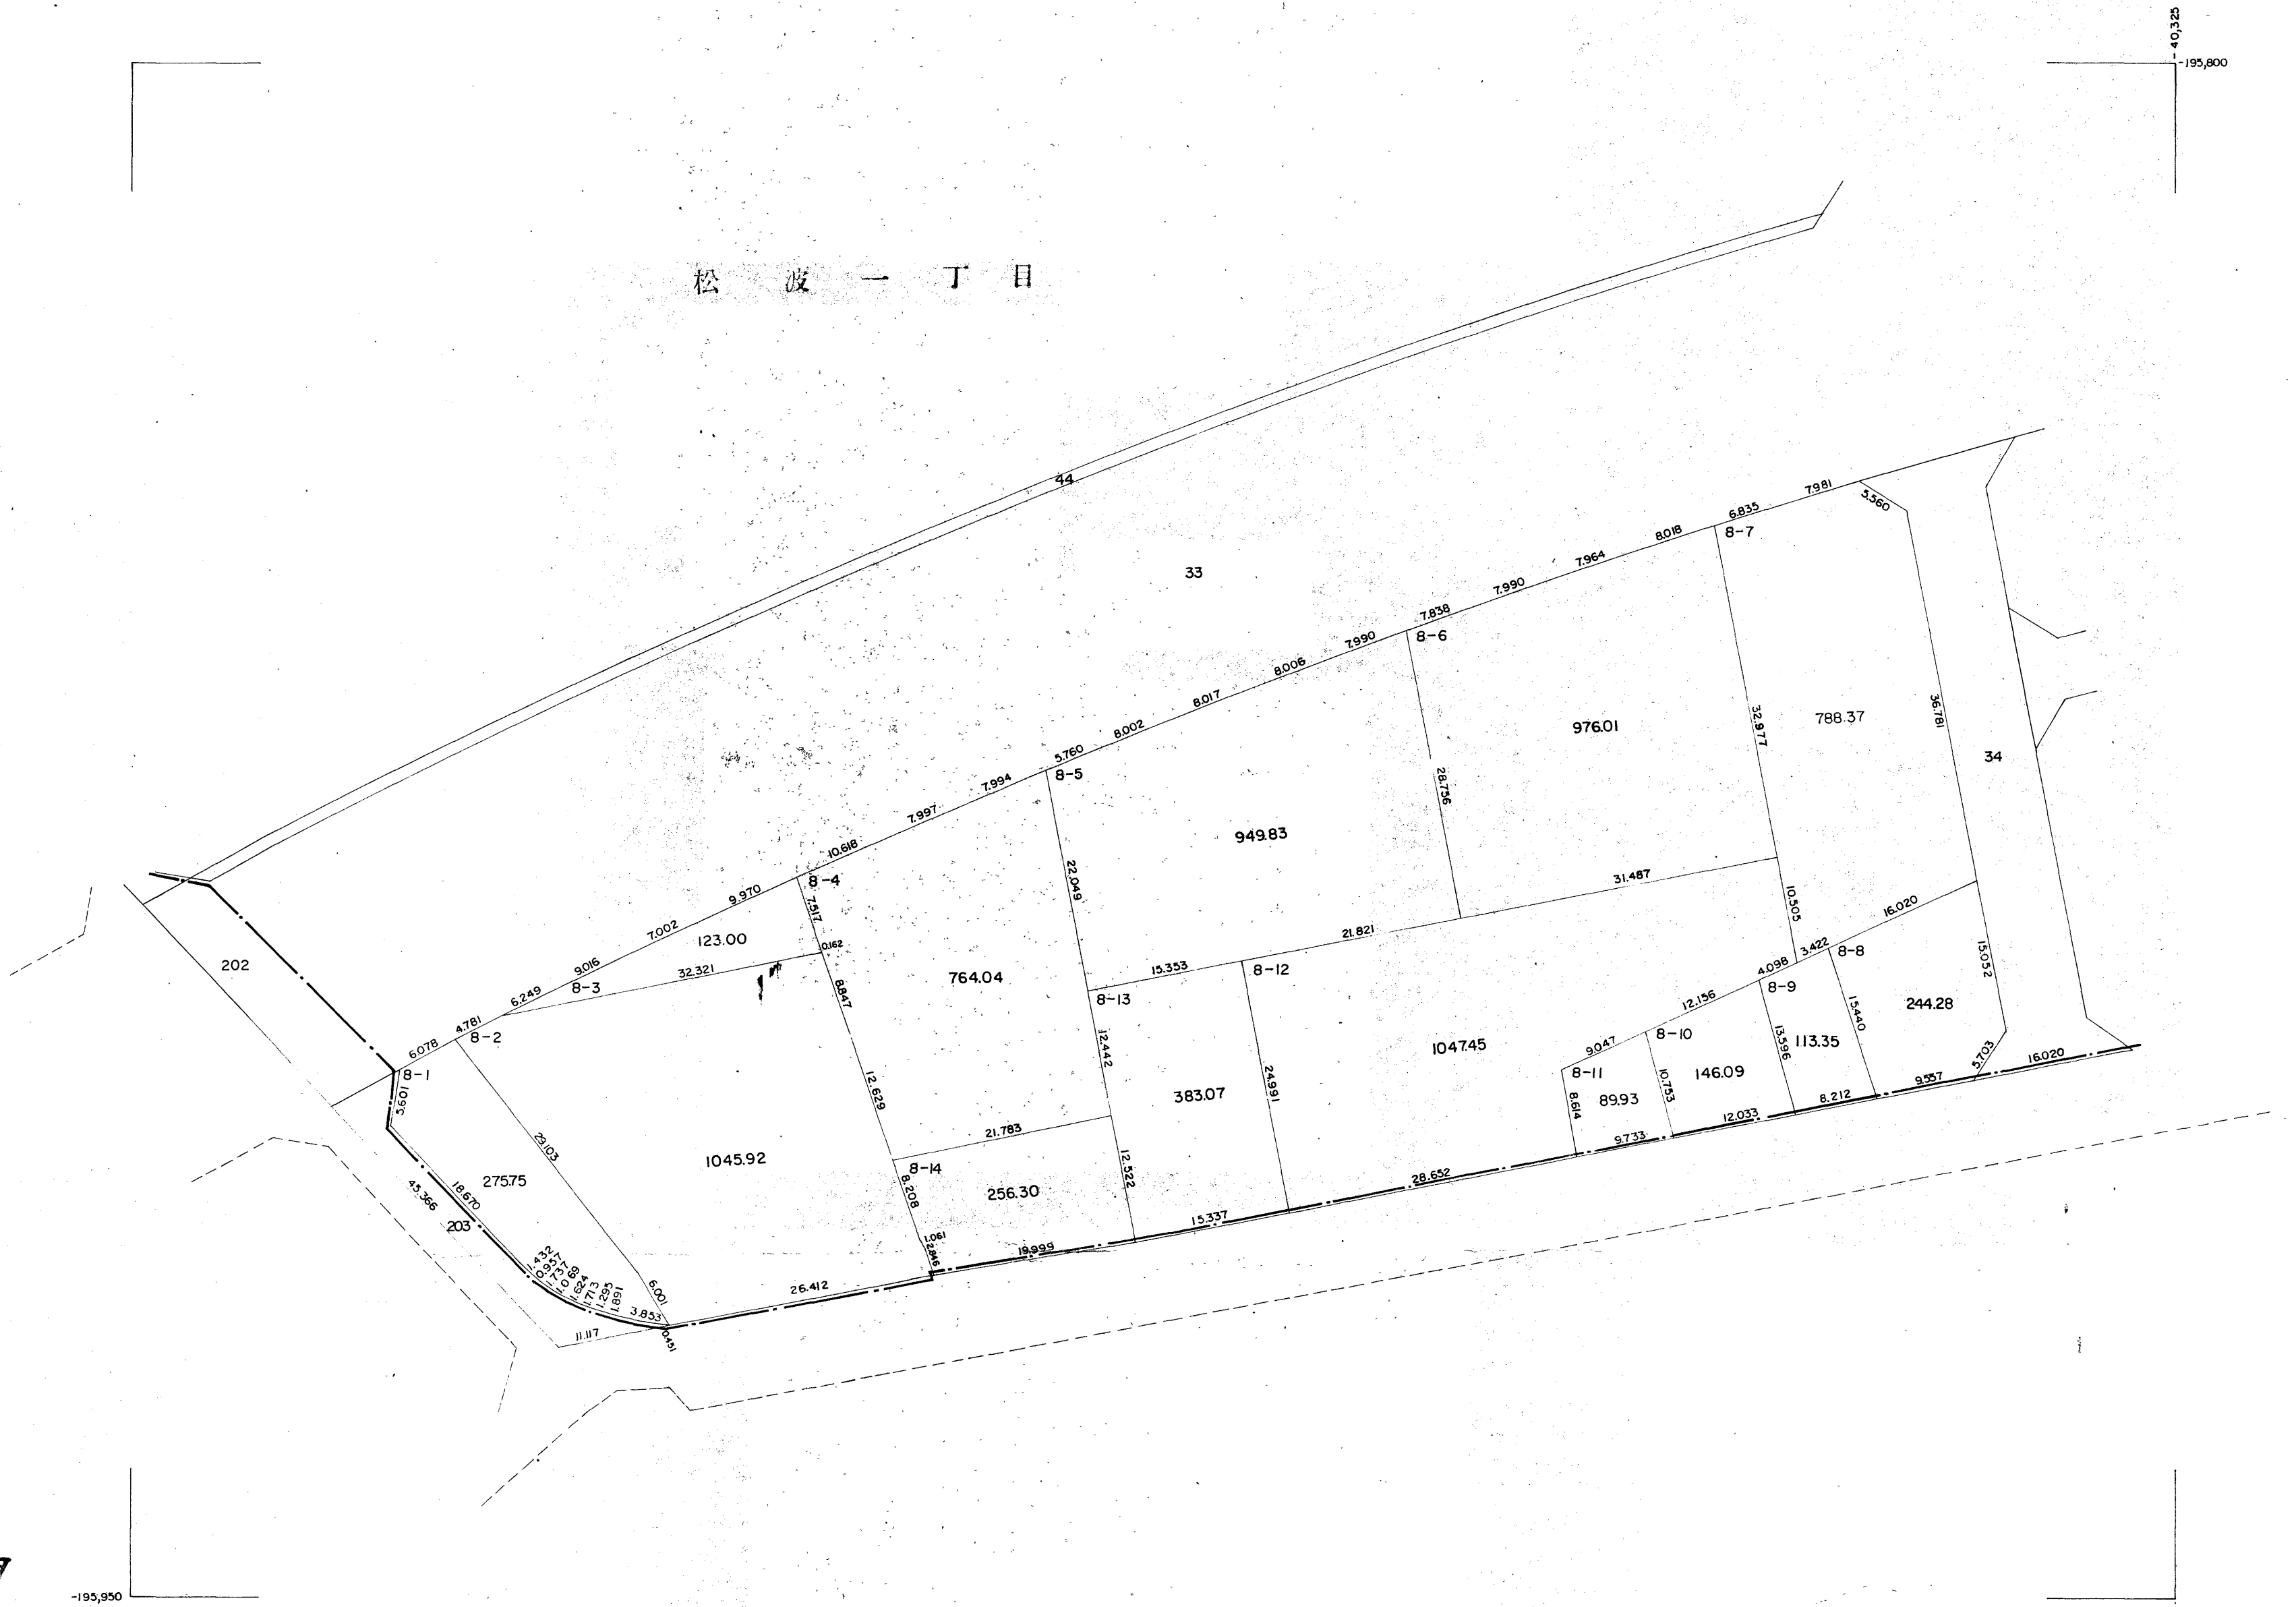

S = 1:500



-195,950

-41,525

40,325

-195,800

松波四丁目 小4

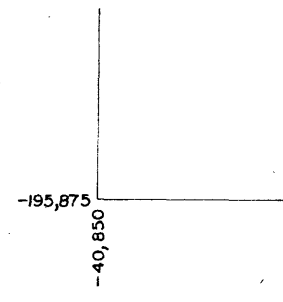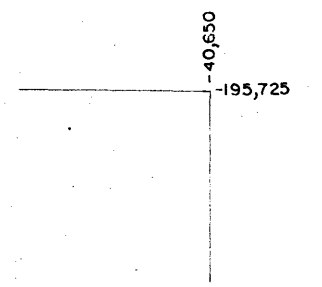

S=1:500