



公園名	第二公園
所在	山形市十日町四丁目1番127-2
図名	都市公園台帳施設平面図

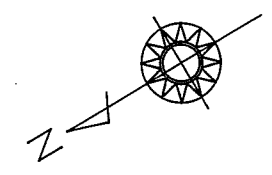

番号	名称	数量	構造及び規模
1	ブランコ	3ヶ所	
2	砂場	1ヶ所	
3	鉄棒	1ヶ所	三連鉄棒
4	スベリ台	2ヶ所	
5	シーソー	1ヶ所	
6	グロープ	1ヶ所	
7	ジャンプ	1ヶ所	
8	チェーンネット	1ヶ所	
9	太鼓梯子	1ヶ所	
10	ベンチ	22ヶ所	
11	イス	22ヶ所	
12	車止	1ヶ所	
13	公園灯	4ヶ所	
14	水飲み	1ヶ所	
15	物置	1ヶ所	
16	フェンス		
17	ゴミ入れ	3ヶ所	
18	量水器	1ヶ所	
19	パーゴラ	1ヶ所	
20	灯籠	1ヶ所	
21	園名板	1ヶ所	
22	看板	2ヶ所	
23	記念碑	1ヶ所	
24	像	1ヶ所	
25	標識	1ヶ所	
26	機関車	1ヶ所	
27	下水マンホール	9ヶ所	
28	貯水槽	1ヶ所	
29	樹	9ヶ所	
30	トイレ	1ヶ所	
31	止水栓	1ヶ所	
32	制水栓	1ヶ所	
33	縁石		
34	コンクリート土留		
35	コンクリート		
36	公園灯	1ヶ所	ソーラー
37	減圧弁	1ヶ所	
38	ガードパイプ	25ヶ所	
	噴水	1ヶ所	

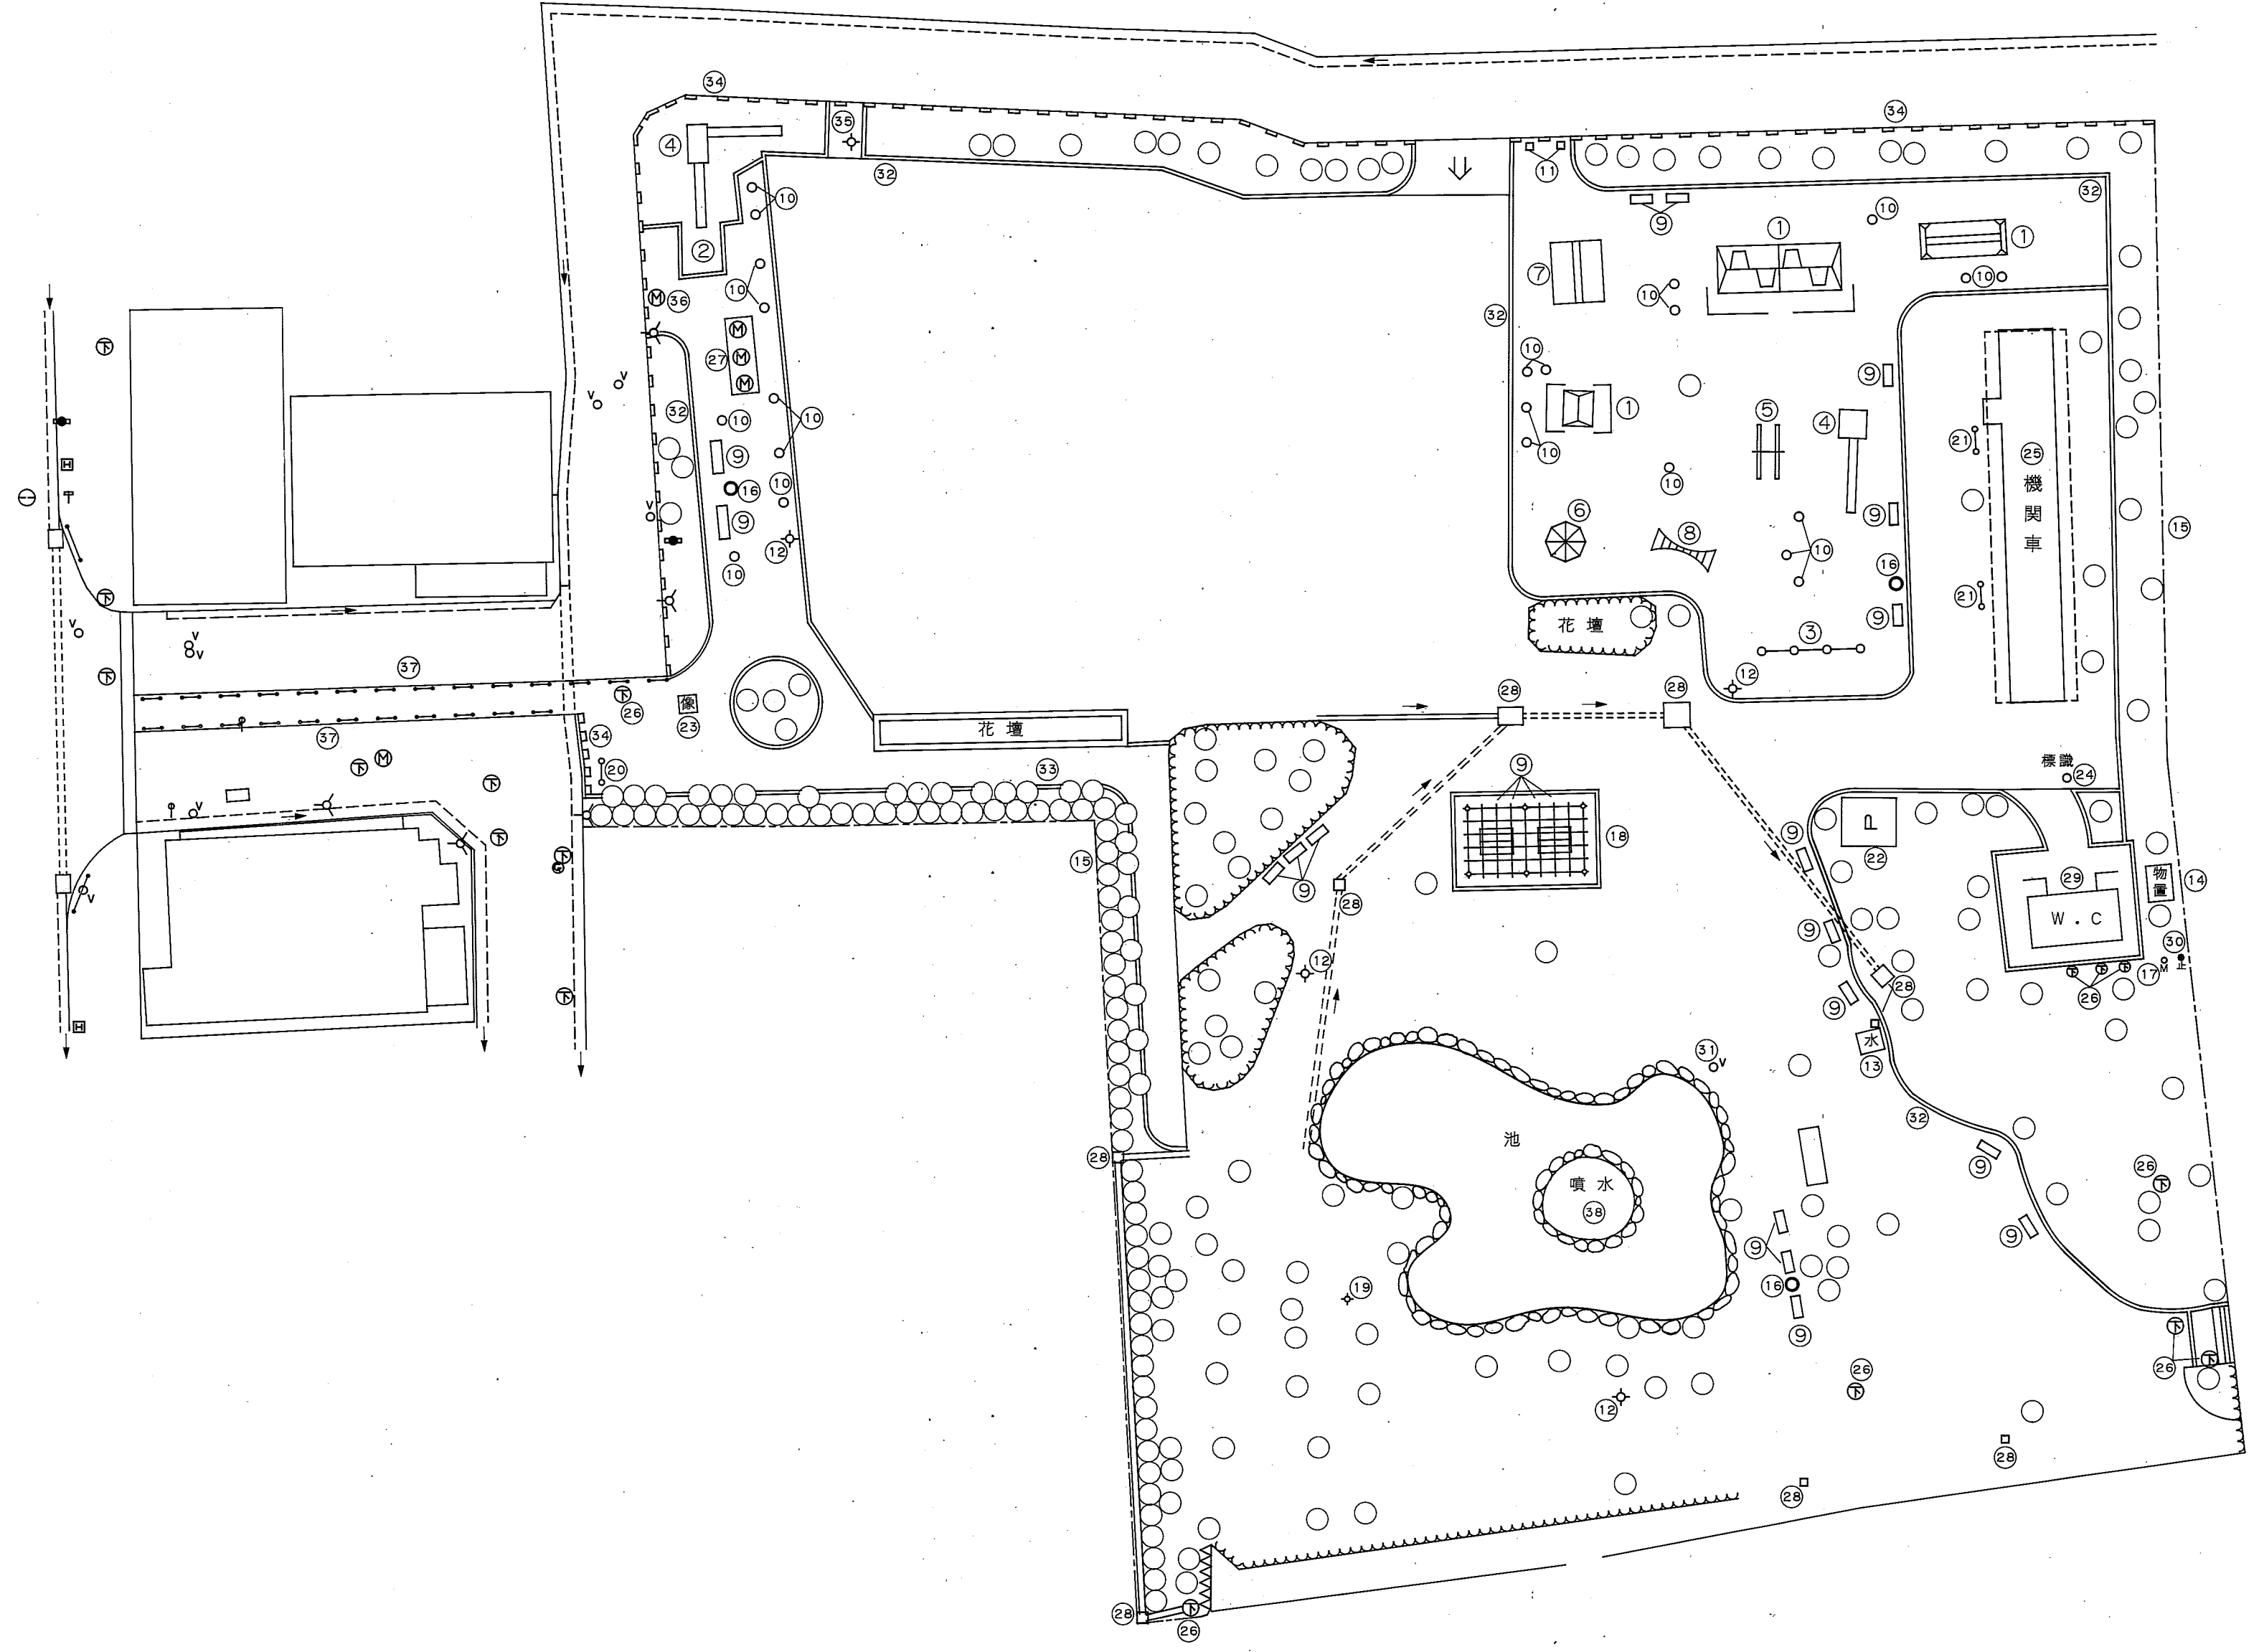

種類	記号
ブランコ類	○
スベリ台類	□
ラダシ類	△
ジャンプ類	◇
遊具類	○
木製遊具類	○
鉄棒	—
シーソー	—
砂場	□
公園灯	+
分電盤	□
集水鉢	□
くず籠	○
車止	—
フェンス	—
支柱	—
支柱	—
看板類	—
ベンチ	—
パーゴラ	—
シェルター	—
石碑類	—
散水栓	—
水のみ	—
便所	WC
時計	○(時)
広葉樹	○
針葉樹	○
灌木	○
ブロック類	—
U型側溝	—
L型側溝	—
縁石	—
玉石縁石	—
スロープ	—

