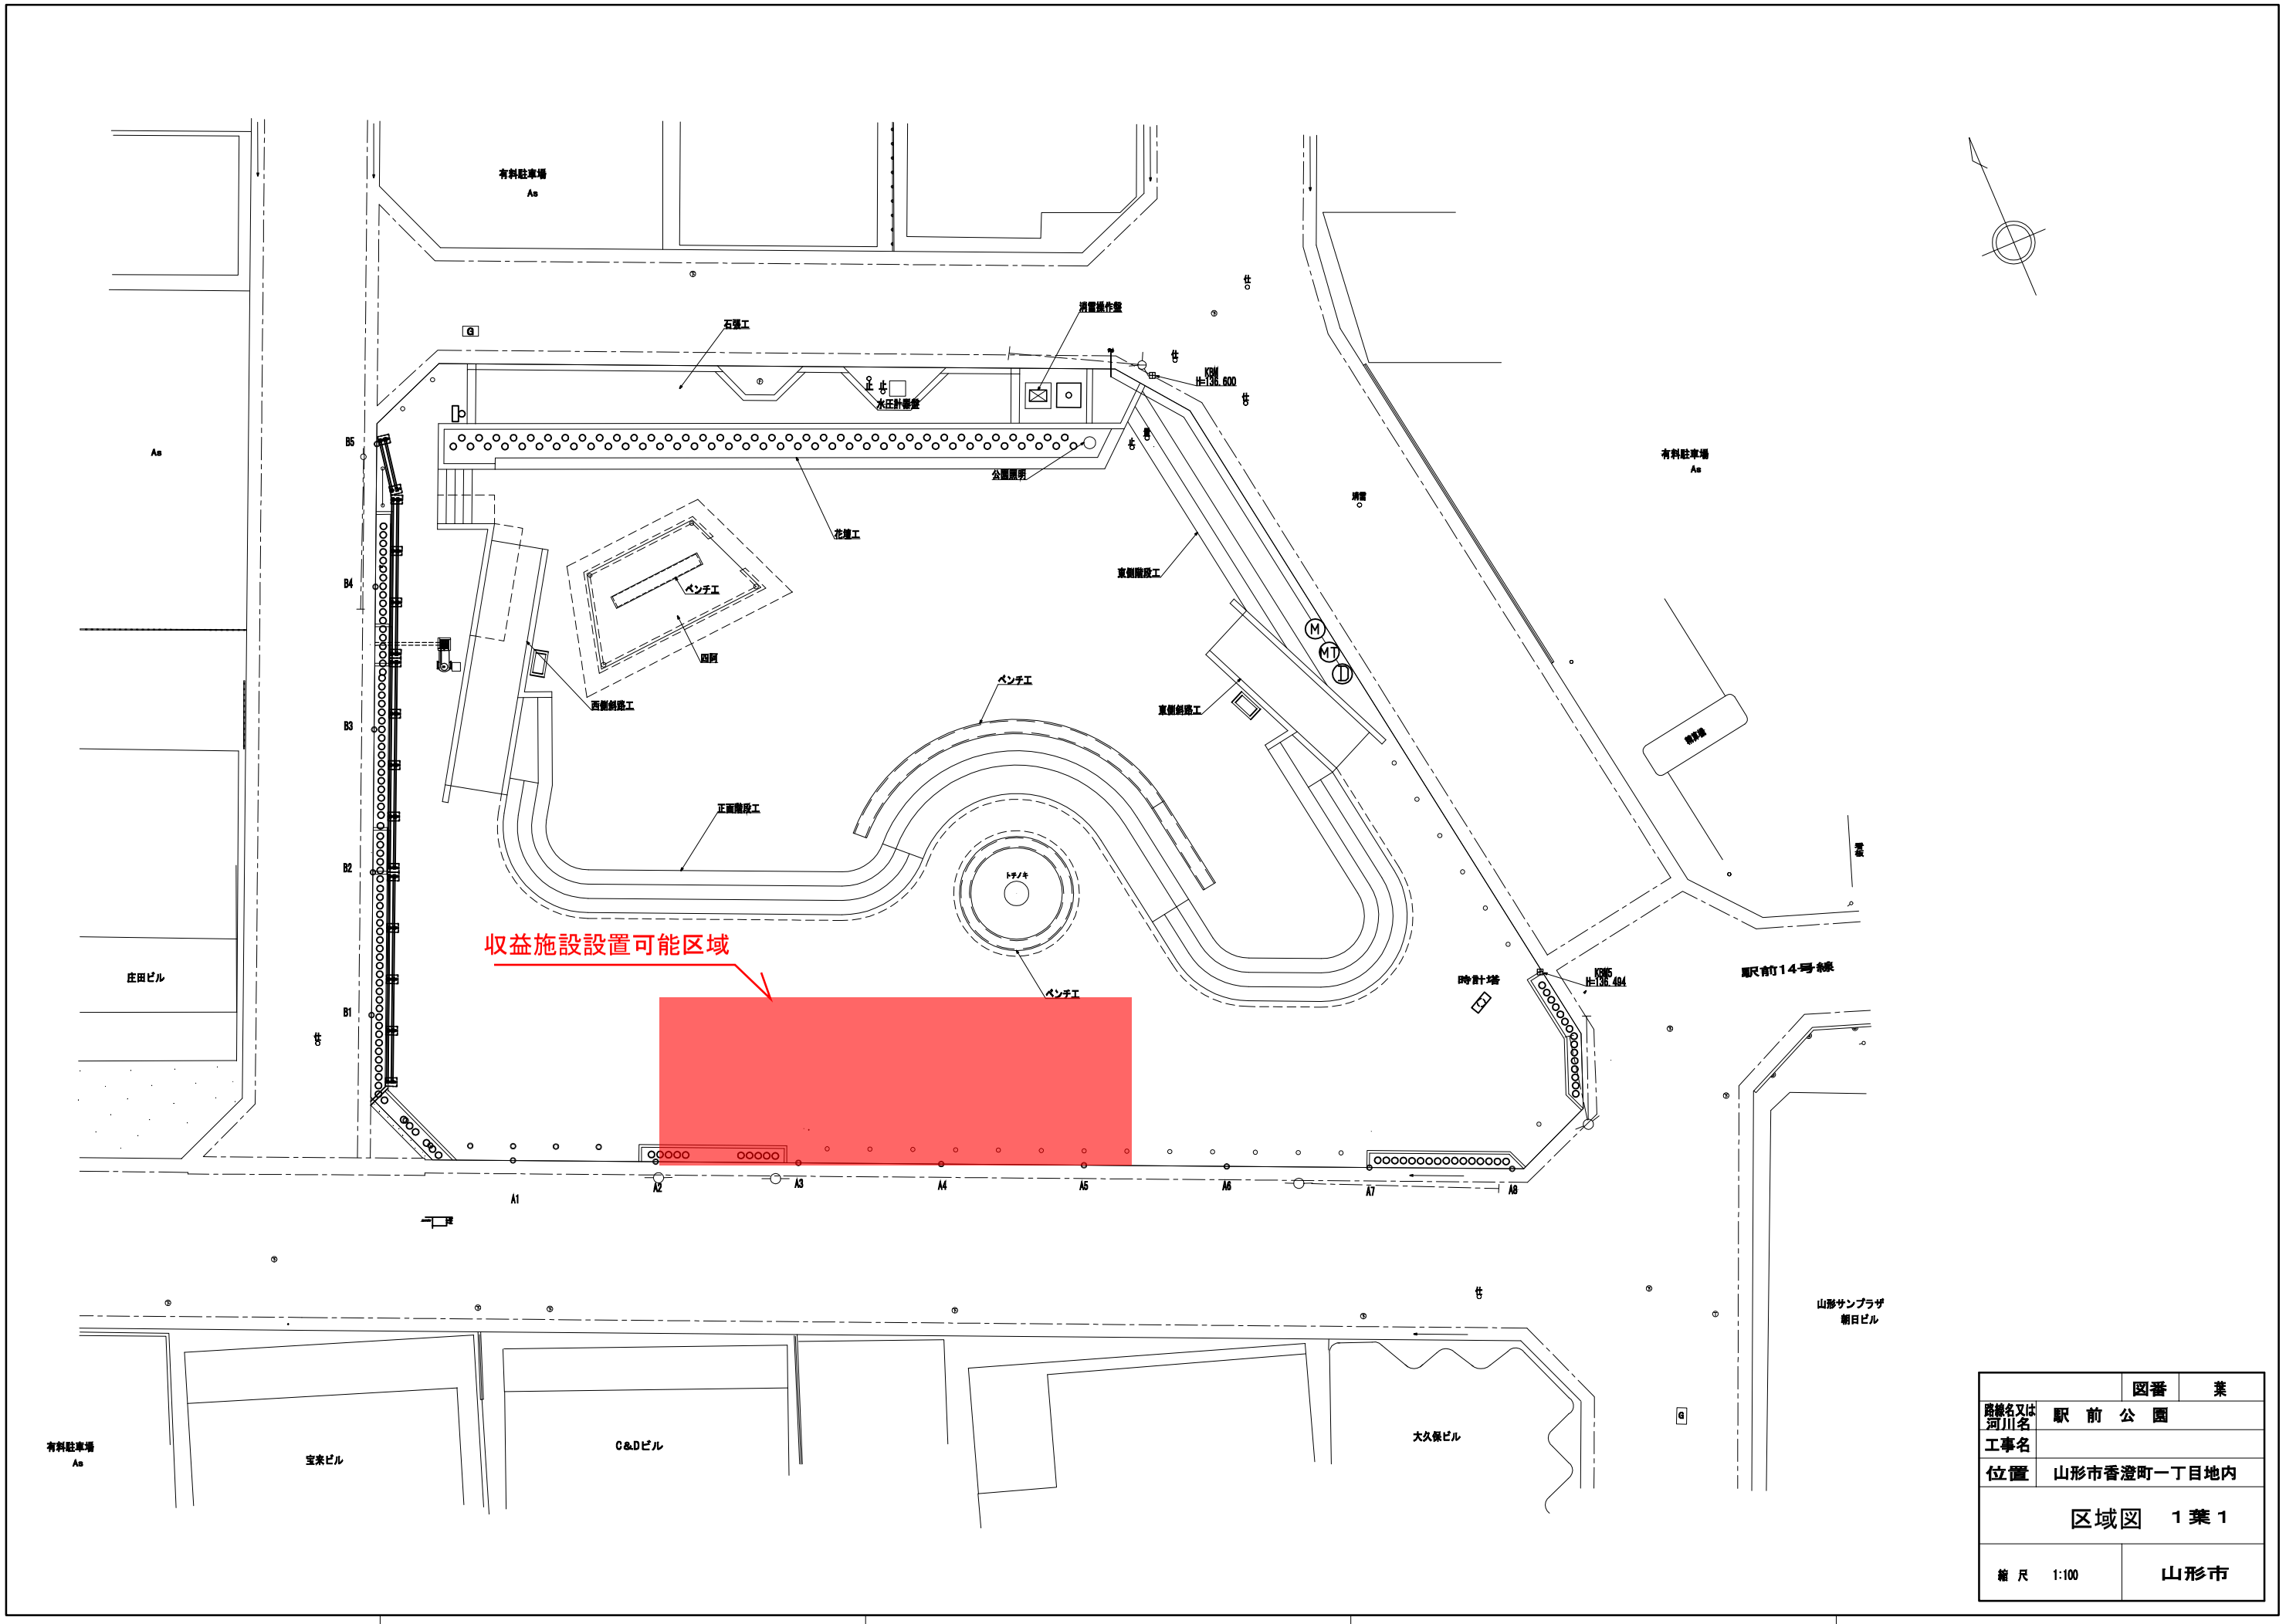


| | | 図番 | 葉 |
|---|---|---|---|
| 路線名又は河川名 | 駅 前 公 園 | | |
| 工事名 | | | |
| 位置 | 山形市香澄町一丁目地内 | | |
| 区域図 | 1葉1 | | |
| 縮 尺 | 1:100 | 山形市 | |