



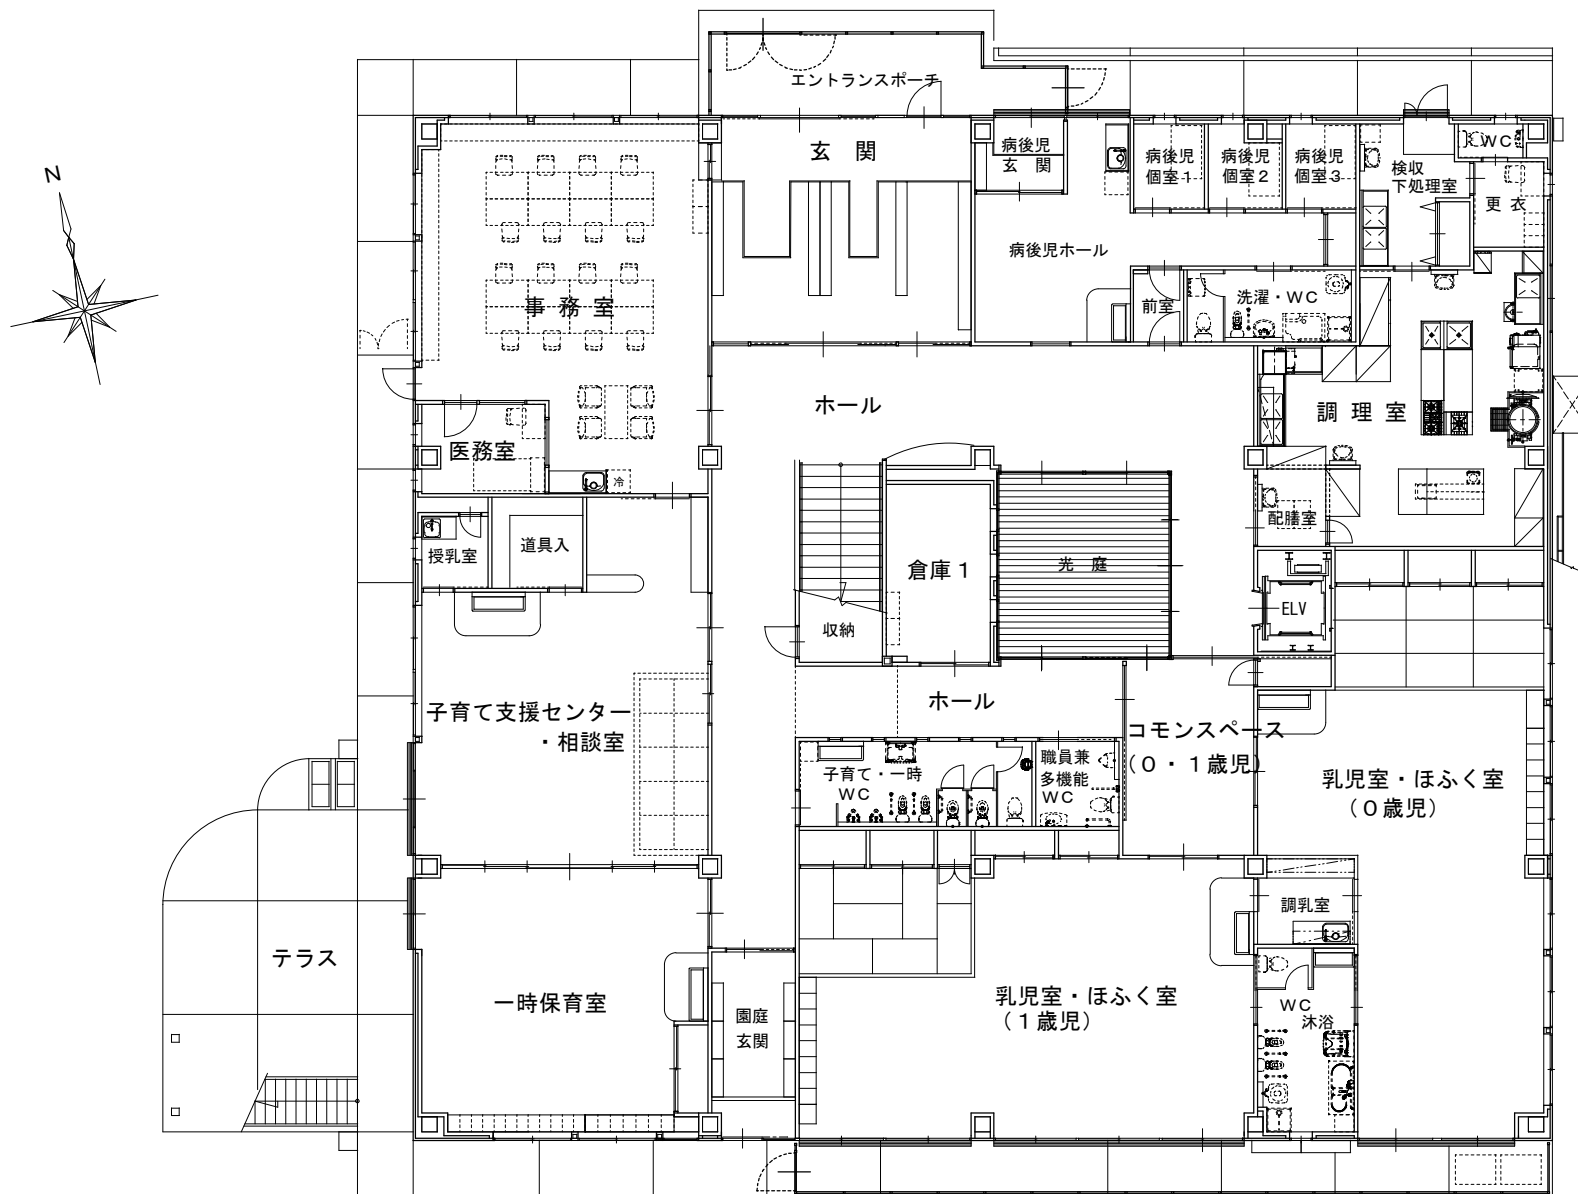

1 階 平 面 図

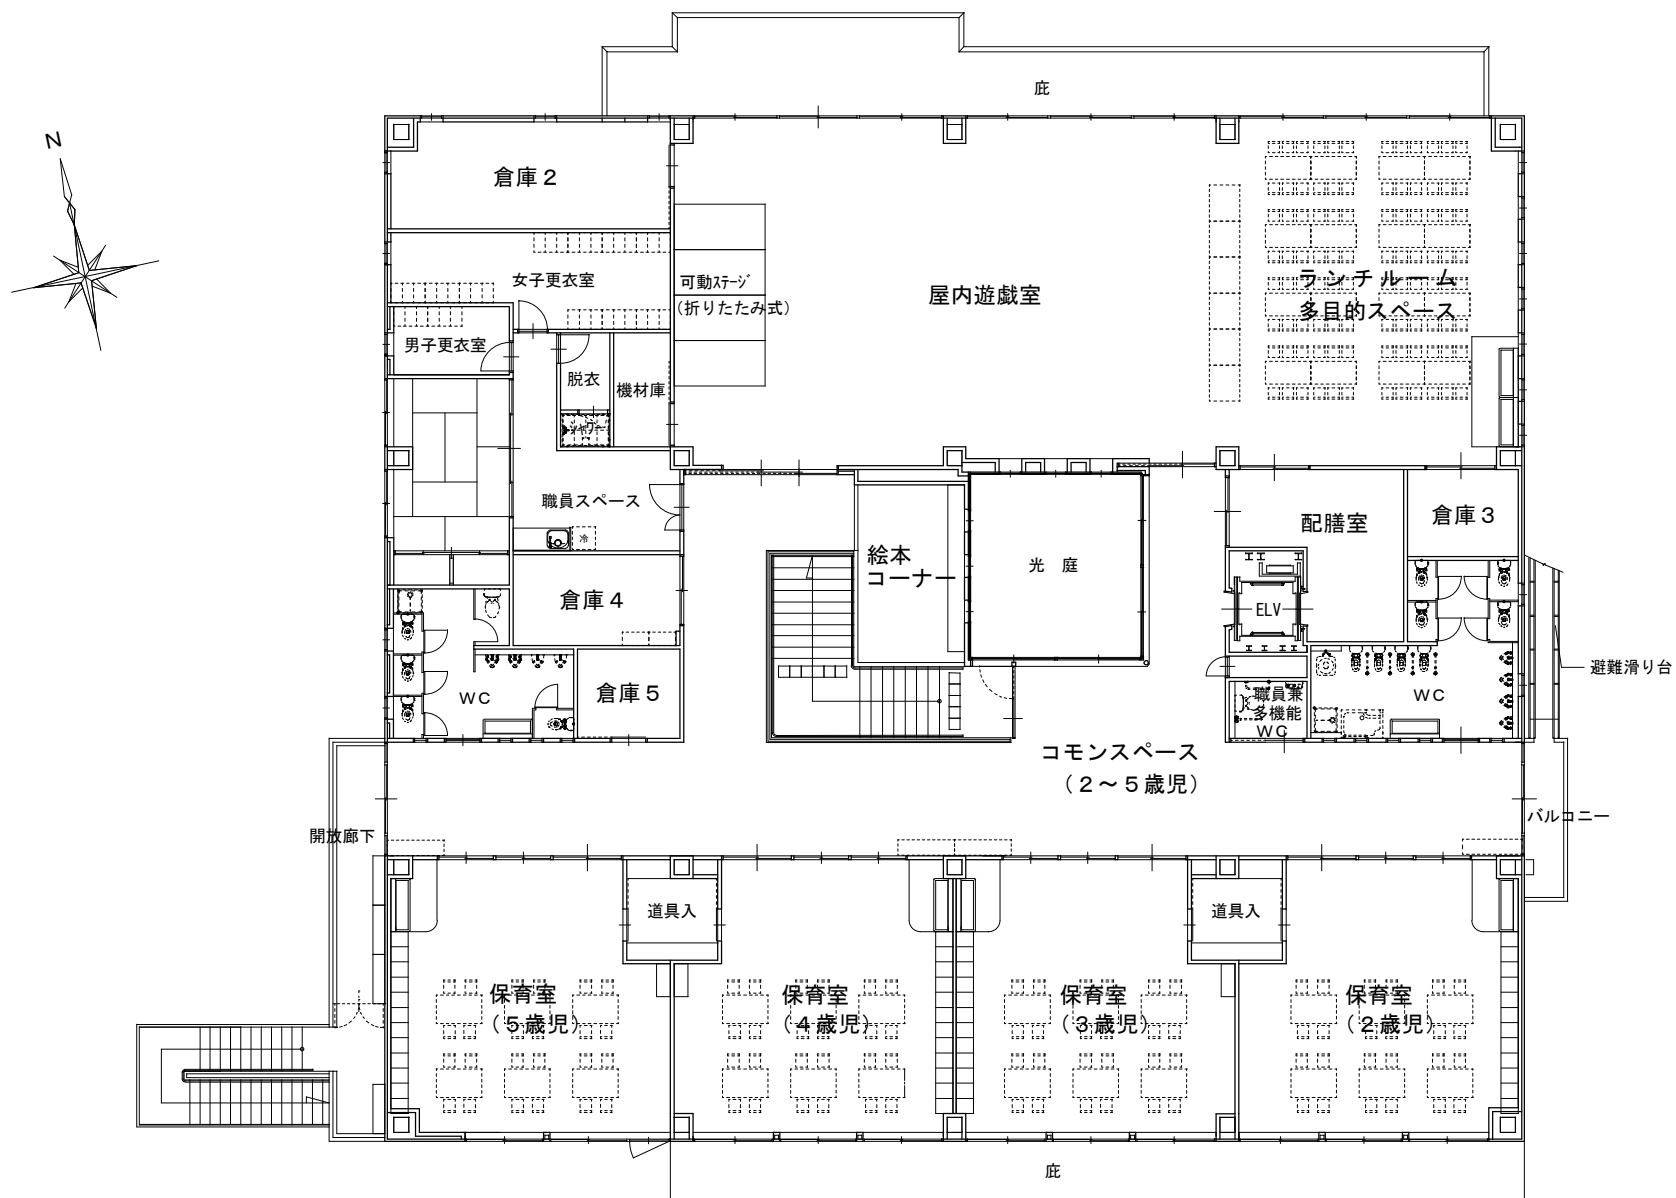

2 階 平 面 図