


公園名	第二公園
所在	山形市十日町四丁目1番127-2
図名	都市公園台帳施設平面図

番号	名称	数量	構造及び規模
1	ブランコ	3ヶ所	
2	砂場	1ヶ所	
3	鉄棒	1ヶ所	三連鉄棒
4	スベリ台	2ヶ所	
5	シーソー	1ヶ所	
6	ジャングルジム	1ヶ所	
7	チェンネットクライム	1ヶ所	
8	太鼓梯子	1ヶ所	
9	ベンチ	22ヶ所	
10	イス	22ヶ所	
11	車止	1ヶ所	
12	公園灯	4ヶ所	
13	水飲み	1ヶ所	
14	物置	1ヶ所	
15	フェンス		
16	ゴミ入れ	3ヶ所	
17	量水器	1ヶ所	
18	パーゴラ	1ヶ所	
19	灯籠	1ヶ所	
20	園名板	1ヶ所	
21	看板	2ヶ所	
22	記念碑	1ヶ所	
23	像	1ヶ所	
24	標識	1ヶ所	
25	機関車	1ヶ所	
26	下水マンホール	9ヶ所	
27	貯水槽	1ヶ所	
28	樹	9ヶ所	
29	トイレ	1ヶ所	
30	止水栓	1ヶ所	
31	制水栓	1ヶ所	
32	縁石		
33	コンクリート土留		
34	コンクリート電		
35	公園灯	1ヶ所	ソーラー
36	減圧弁	1ヶ所	
37	ガードパイプ	25ヶ所	
38	噴水	1ヶ所	

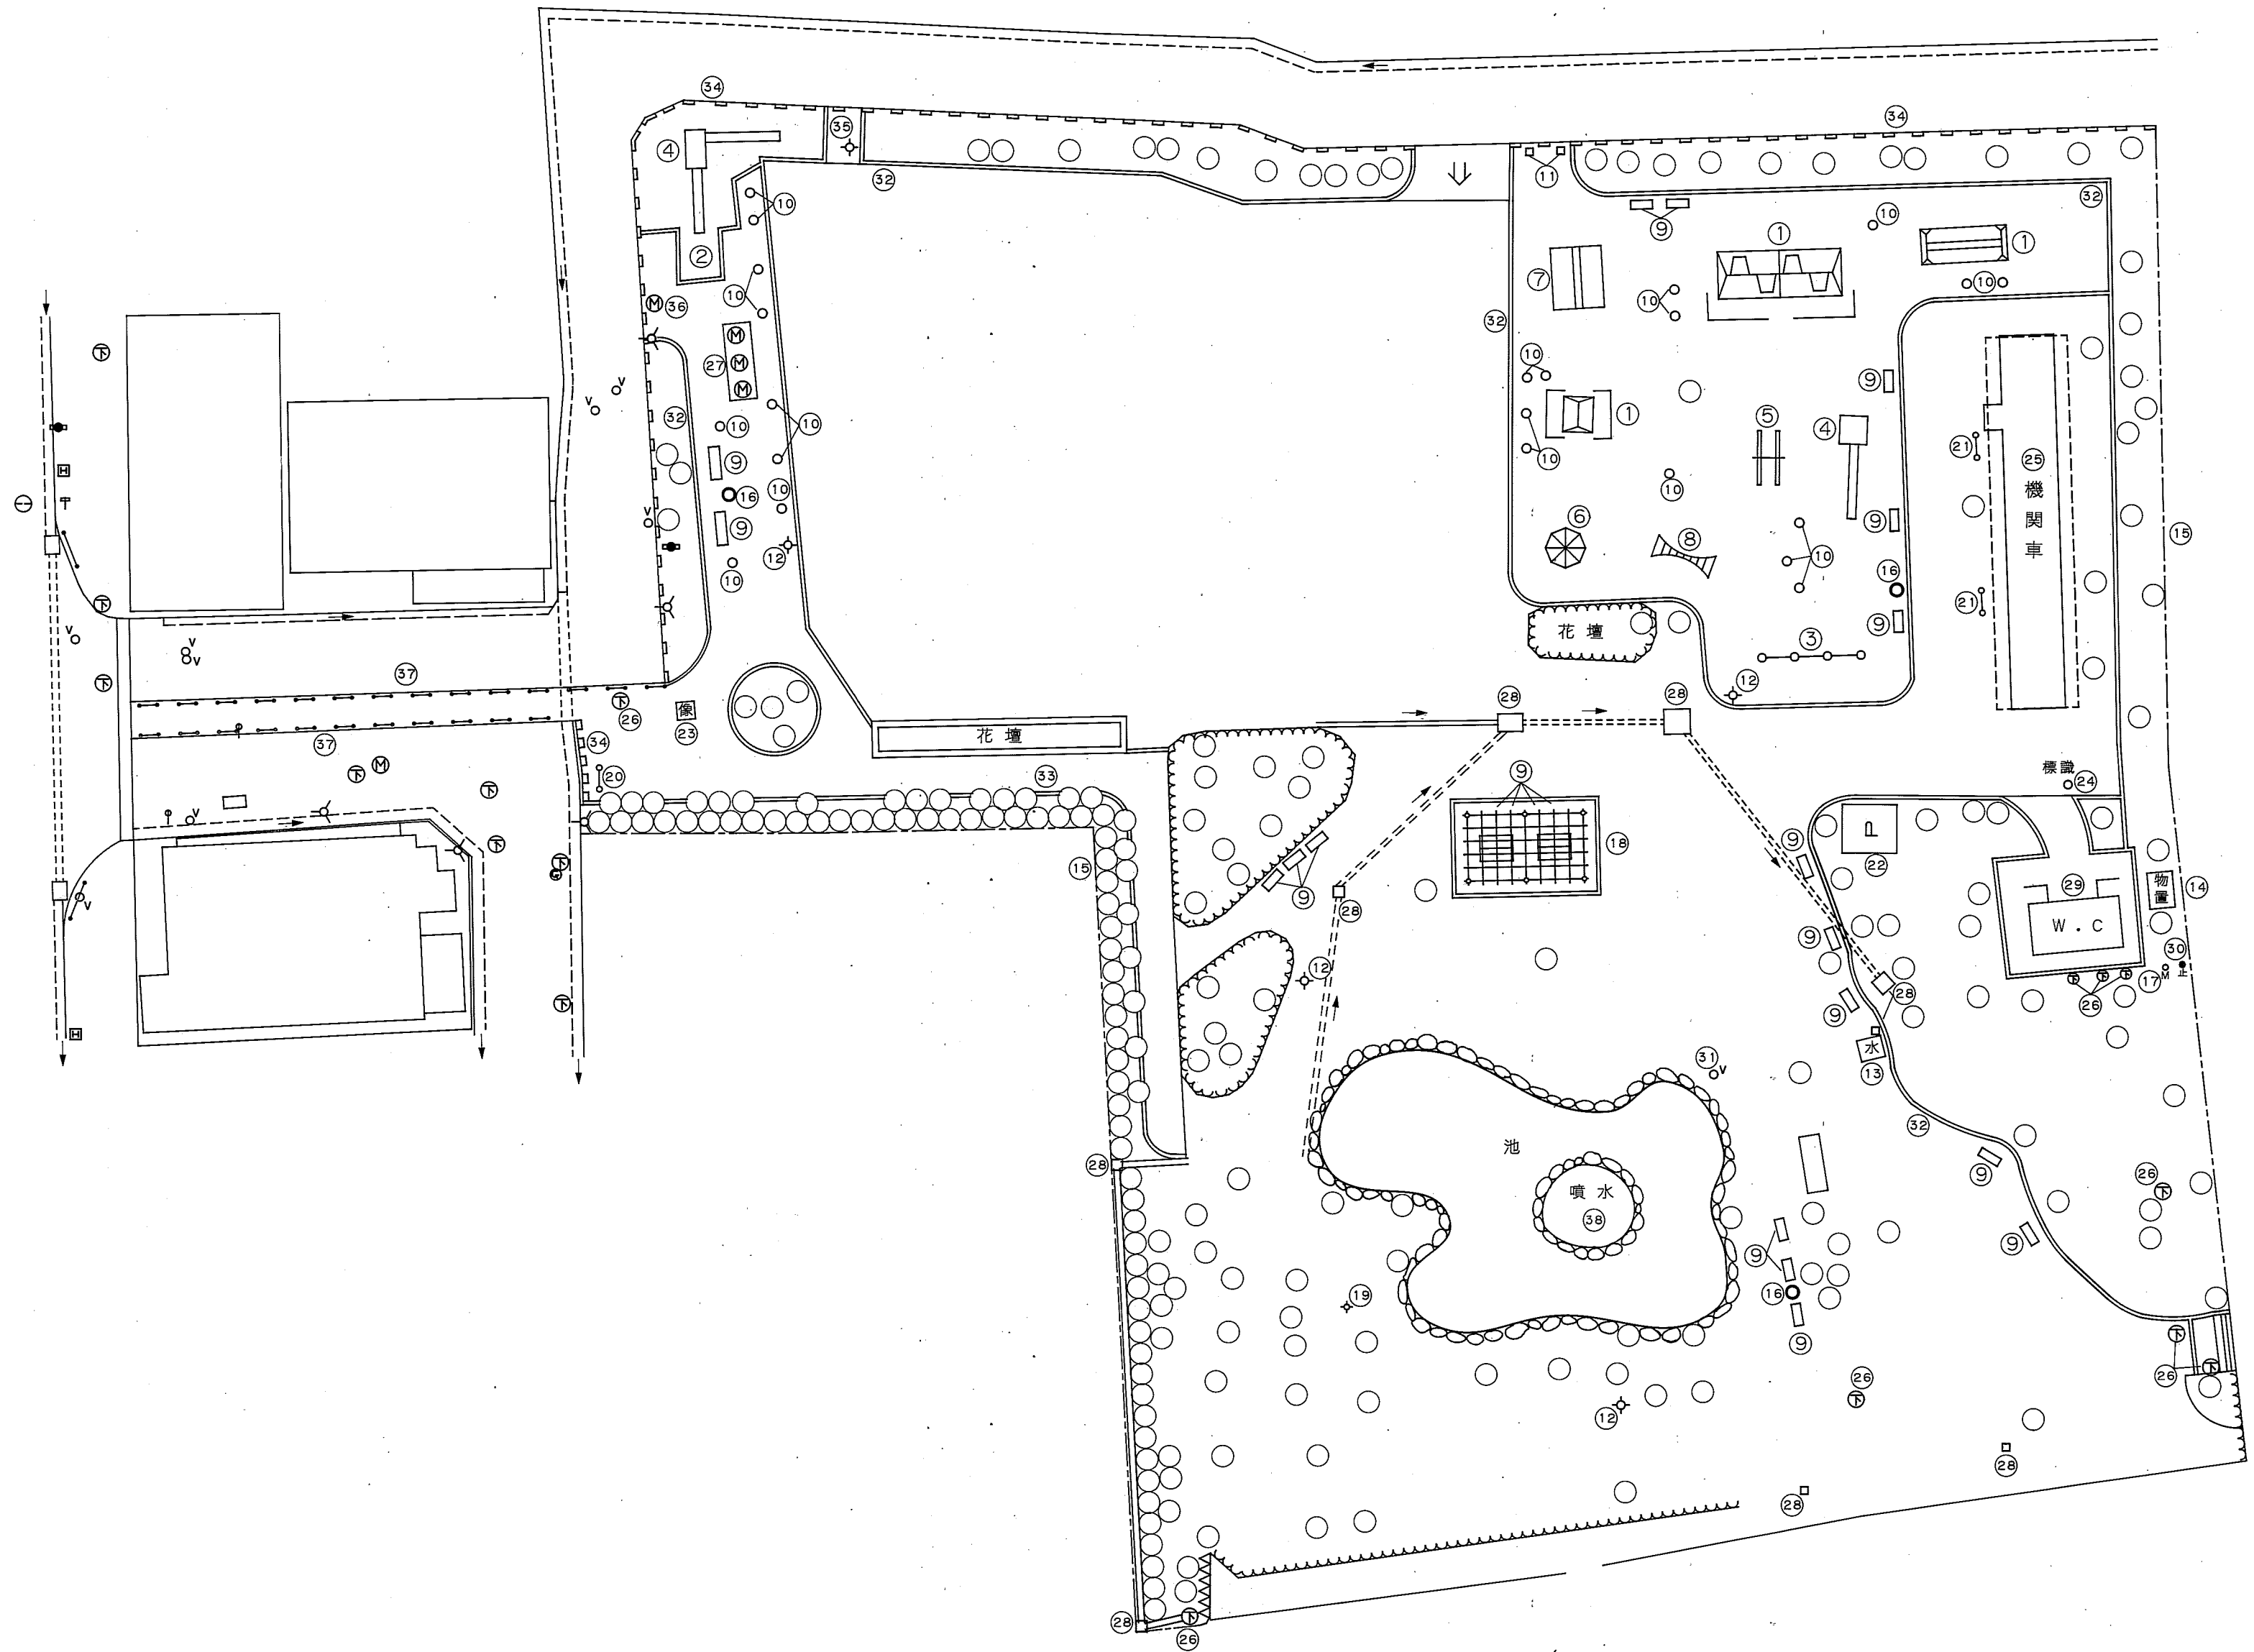

種類	記号
ブランコ類	○
スベリ台類	△
ラダシ類	□
ジャングルジム類	■
回転遊具類	⊗
木製遊具類	⊕
鉄棒	—
シーソー	—
砂場	□
公園灯	+
分電盤	⊠
集水鉢	□
くず籠	⊙
車止	—○—
フェンス	—
支柱	○—
支柱	○—
看板類	—
ベンチ	—
パーゴラ	—
シェルター	—
石碑類	—
散水栓	⊙
水のみ	⊙
便所	WC
時計	○(時)
広葉樹	○
針葉樹	⊙
灌木	⊕
ブロック塀	—
U型側溝	—
L型側溝	—
縁石	—
玉石縁石	—
スロープ	⇒

